

Maîtrise d'ouvrage:

**CROUS de l'Académie de Créteil**  
70, avenue du Général de Gaulle,  
94010 CRETEIL Cedex  
achat@crous-creteil.fr  
01 45 17 06 43

Ouvrage :

**Restaurant universitaire du Kremlin-Bicêtre**  
63, rue Gabriel Peri, 94270 KREMLIN-BICÊTRE

Maîtrise d'oeuvre:

Architecte : <b>Studio Kiraw</b> 10 Villa Collet, 75014 PARIS contact@studiokiraw.fr 09 54 00 13 87	BET Fluides : <b>RCA</b> 1 rue des Mésanges, 77680 ROISSY EN BRIE d.etile@bet-rca.fr 09 50 94 81 70	BE Cuisine : <b>Toutes les cuisines</b> 99 rue Charles Bassée, 94120 FONTENAY SOUS BOIS contact@touteslescuisines.fr 07 68 89 45 44
--	--	--

Coordinateur SSI :  
**Gayet SSI**  
39 rue Colette,  
95310 SAINT OUEN  
L'AUMONE  
sgayet.gayetssi@orange.fr  
01 30 37 70 92


Bureau de contrôle : <b>POINT CONTROLES</b> 1 Allée, Emile Cohl, 77200, TORCY christian.chekam@pointcontroles.fr 09 87 57 05 50 / 07 88 29 17 21	Coordinateur SPS : <b>QUALICONSULT SECURITE</b> 127/131 Chemin des Bassins, Zone Europarc, 94035 CRETEIL yacine.haddar@qualiconsult.fr 06 82 55 19 82
---	--

N° de document :	Titre:
13.1	Plan - Sécurité incendie - Chantier Phase 1
Phase du projet :	
DCE	
Date :	Echelle :
18/07/2025	

Indice :	Date :	Modifications :	Dessin :
0	18/07/2025	Premier indice	Studio Kiraw
-	-	-	-
-	-	-	-
-	-	-	-
-	-	-	-



- Légende
- Zone hors opération
  - Travaux phase 1
  - Travaux phase 2
  - Cloison provisoire

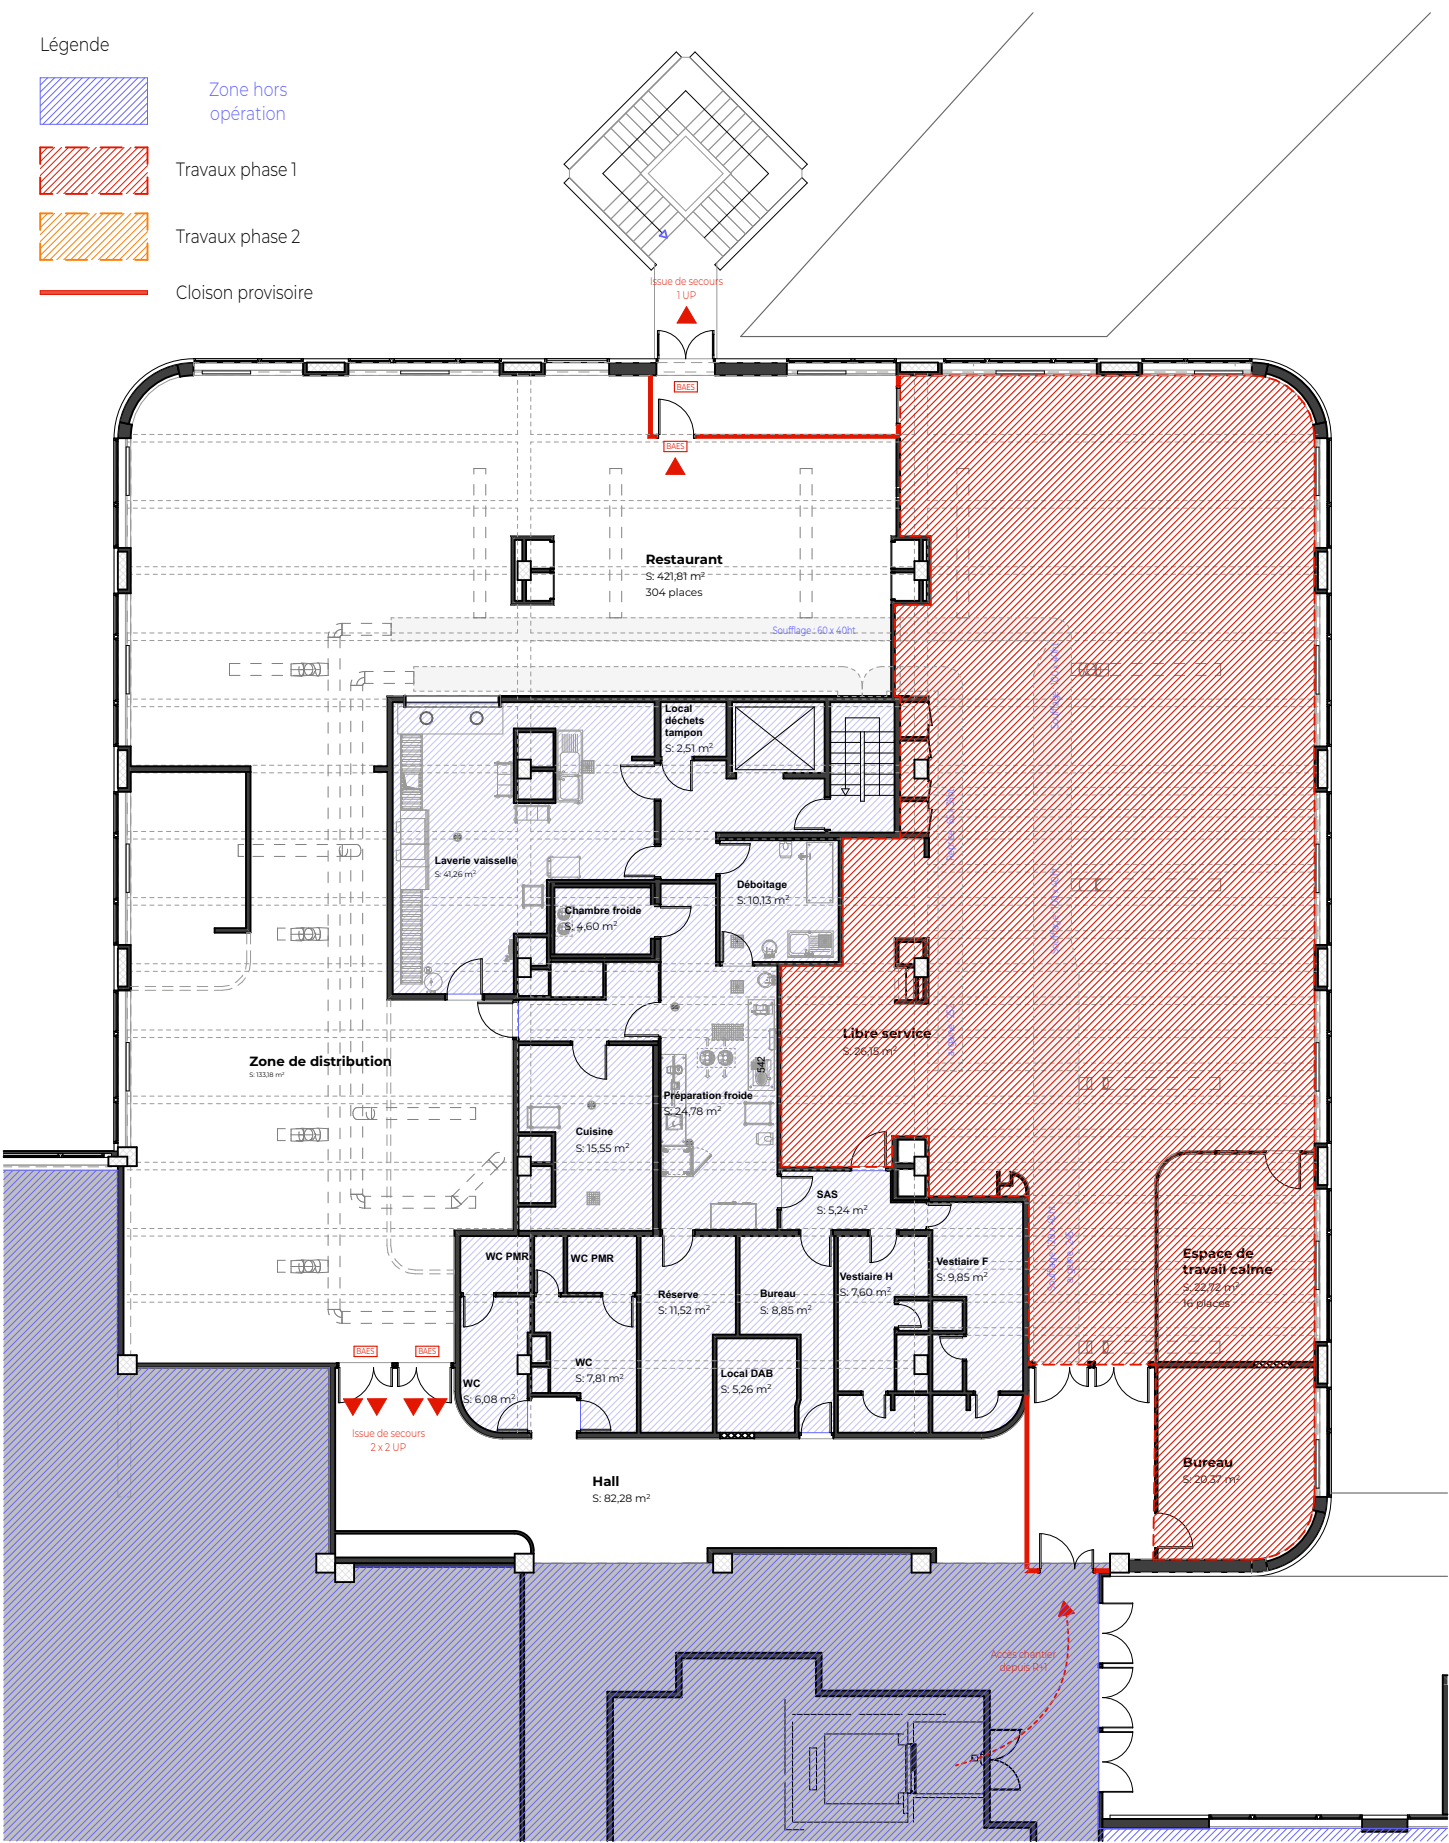

Plan phase 1

Nota :  
La chantier se déroulera en trois phases de travaux.  
Phase 1 (4 mois) : Les travaux auront lieu sur la zone désaffectée. Une fois cette zone terminée elle sera mise à disposition pour exploitation avec une offre de restauration provisoire.  
Phase 2 (4 mois) : Une fois le self provisoire en fonctionnement, les travaux auront lieu dans la zone du restaurant existant.  
Phase 3 (1 mois) : Durant l'été, le restaurant universitaire est fermé et permet l'intervention dans le hall. Cette phase aura lieu en parallèle de la phase 2

Maîtrise d'ouvrage:

**CROUS de l'Académie de Créteil**  
70, avenue du Général de Gaulle,  
94010 CRETEIL Cedex  
achat@crous-creteil.fr  
01 45 17 06 43

Ouvrage:

**Restaurant universitaire du Kremlin-Bicêtre**  
63, rue Gabriel Peri, 94270 KREMLIN-BICÊTRE

N° de plan:

13.1

Phase du projet:

DCE

Indice:

0

Date:

18/07/2025

Titre:

Plan - Sécurité incendie - Chantier Phase 1

Echelle:

1:200

Modifications:

Premier indice

Date:

18/07/2025

Indice:

0

Dessin:

Studio Kiraw

