




Poteau d'angle _ Élévation
État projeté - 1/25e

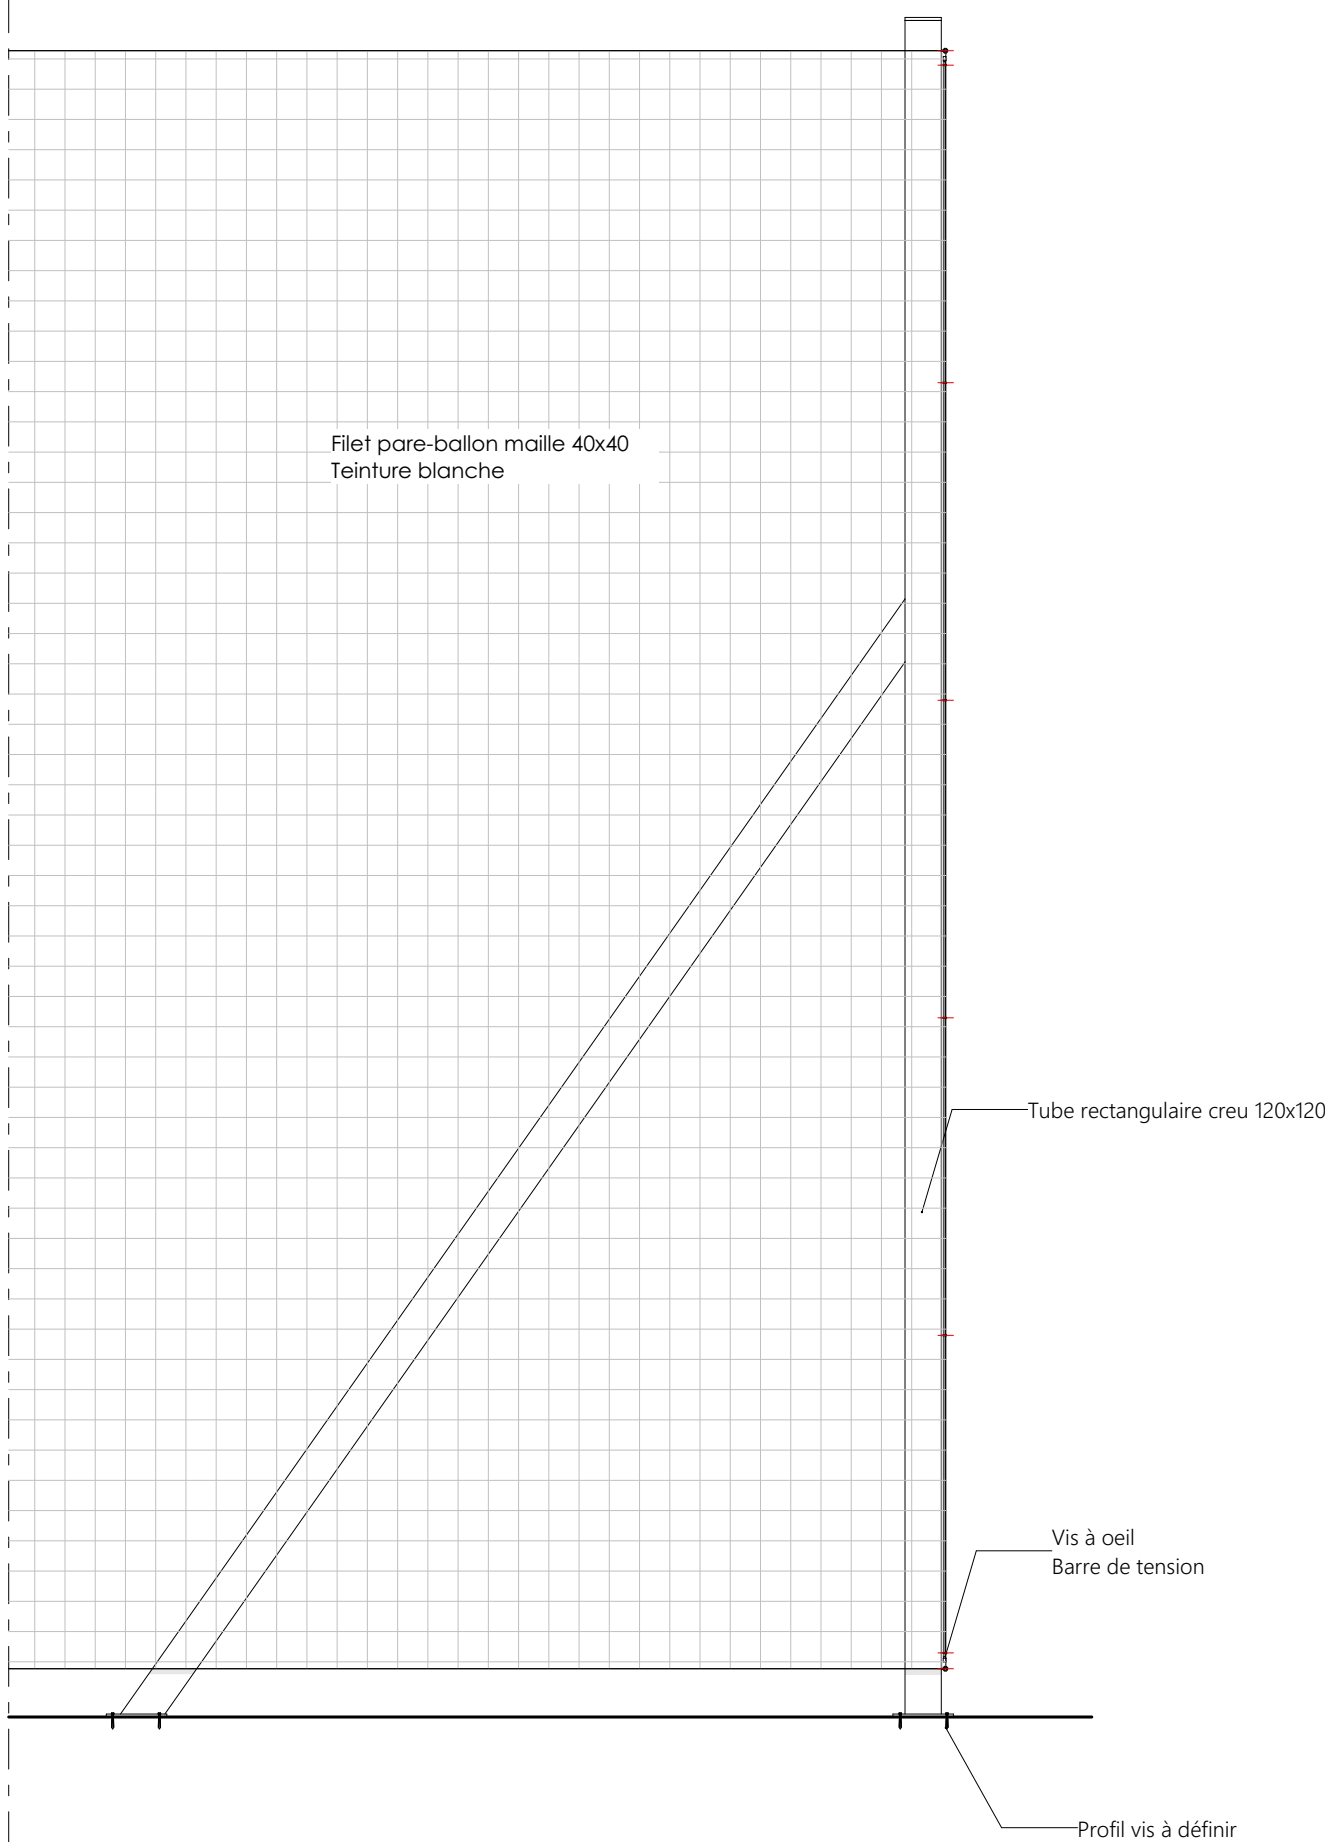

Poteau d'angle pose filet_ Élévation
État projeté - 1/25e

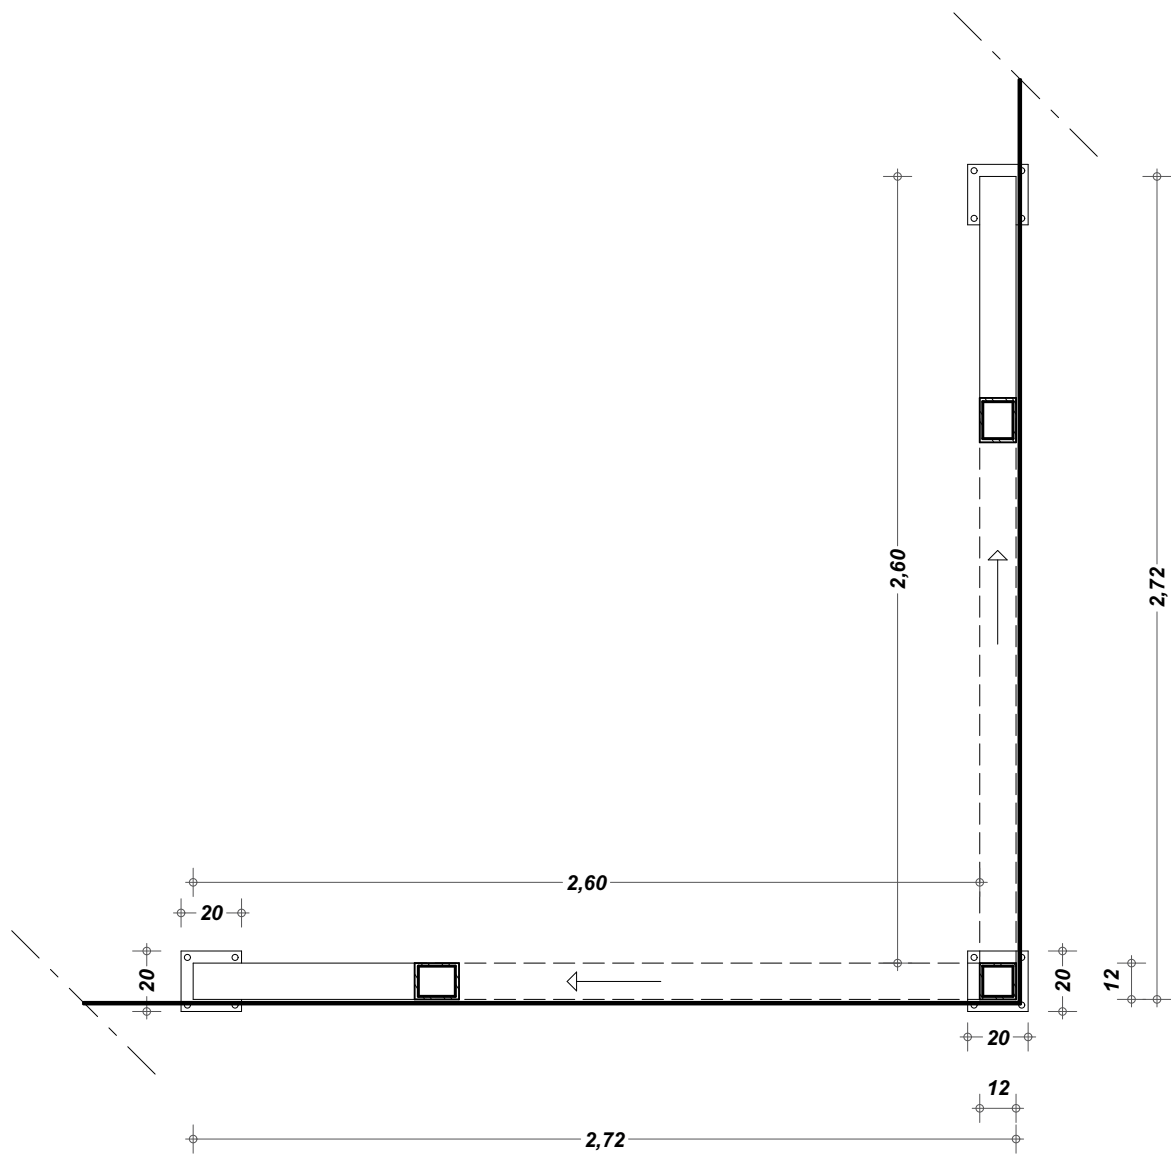

Poteau d'angle _ Plan
État projeté - 1/25e

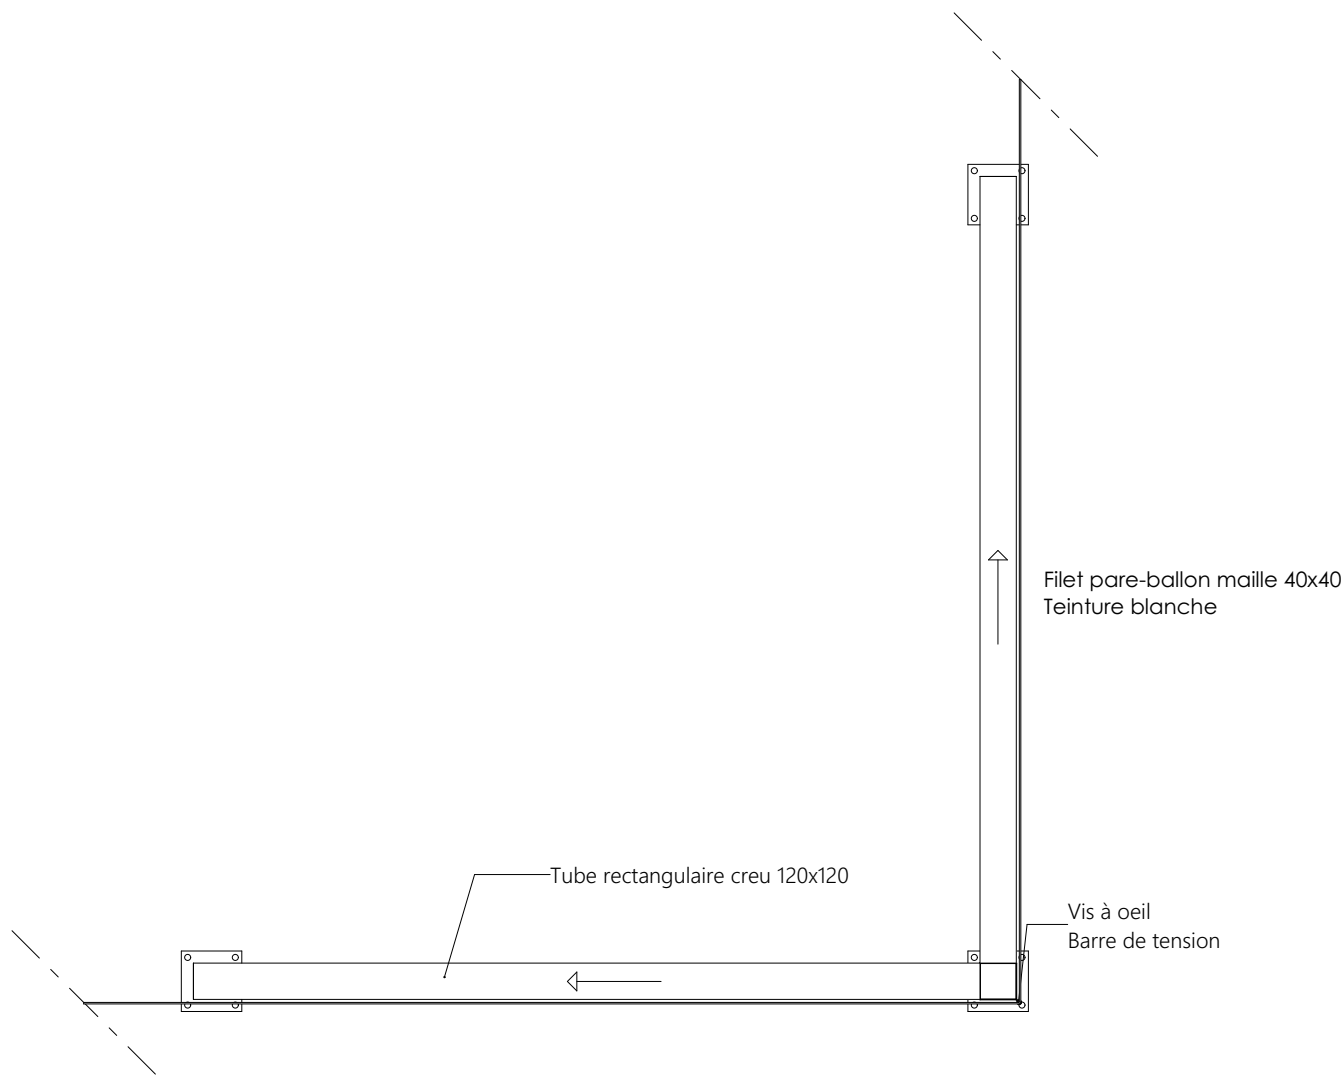


Poteau d'angle _ Plan Masse
État projeté - 1/25e

Ind.	Date	Remarques

Kani Kéli


Rénovation des équipements sportifs
- collège des Ylangs Ylangs


Maître d'ouvrage


**Rectorat de Mayotte**
B.P. 76
97500 Mamoudzou
Tél: 02 69 61 10 24 Fax: 02 69 61 09 87
mailto:karim-ben.abdallah@ac-mayotte.fr


Maîtrise d'Œuvre

Architecte mandataire : **BET ICE**


**L'atelier architectes**
18 rue Mamoudzou
Mamoudzou
97500 Mayotte
Tél: 02 69 60 54 80
secretariat@atelier-archi.fr

**INTEGRALE ingénierie**
4 ch. rue Fernand Gervaise -
Village de TEPERON
97435 Saint Gilles Les Hauts
Tél: 02 62 245 763
direction@integrale.re

**Economie et lots architecturaux**

**L'atelier ingénieurs**
24, rue de la Petite-Isle
97400 Saint-Denis
Tél: 02 62 23 70 01
Fax: 02 62 23 73 34
secretariat@atelier-ing.fr

Repérage

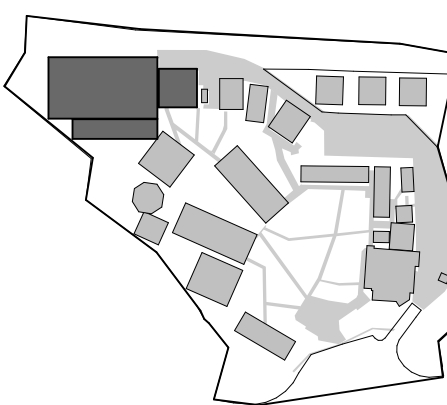

DCE 2

Poteau d'angle pour pare-ballon

07/2024

Échelle:
1:25

DCE 2.5.4

Format Original du Document : A1