

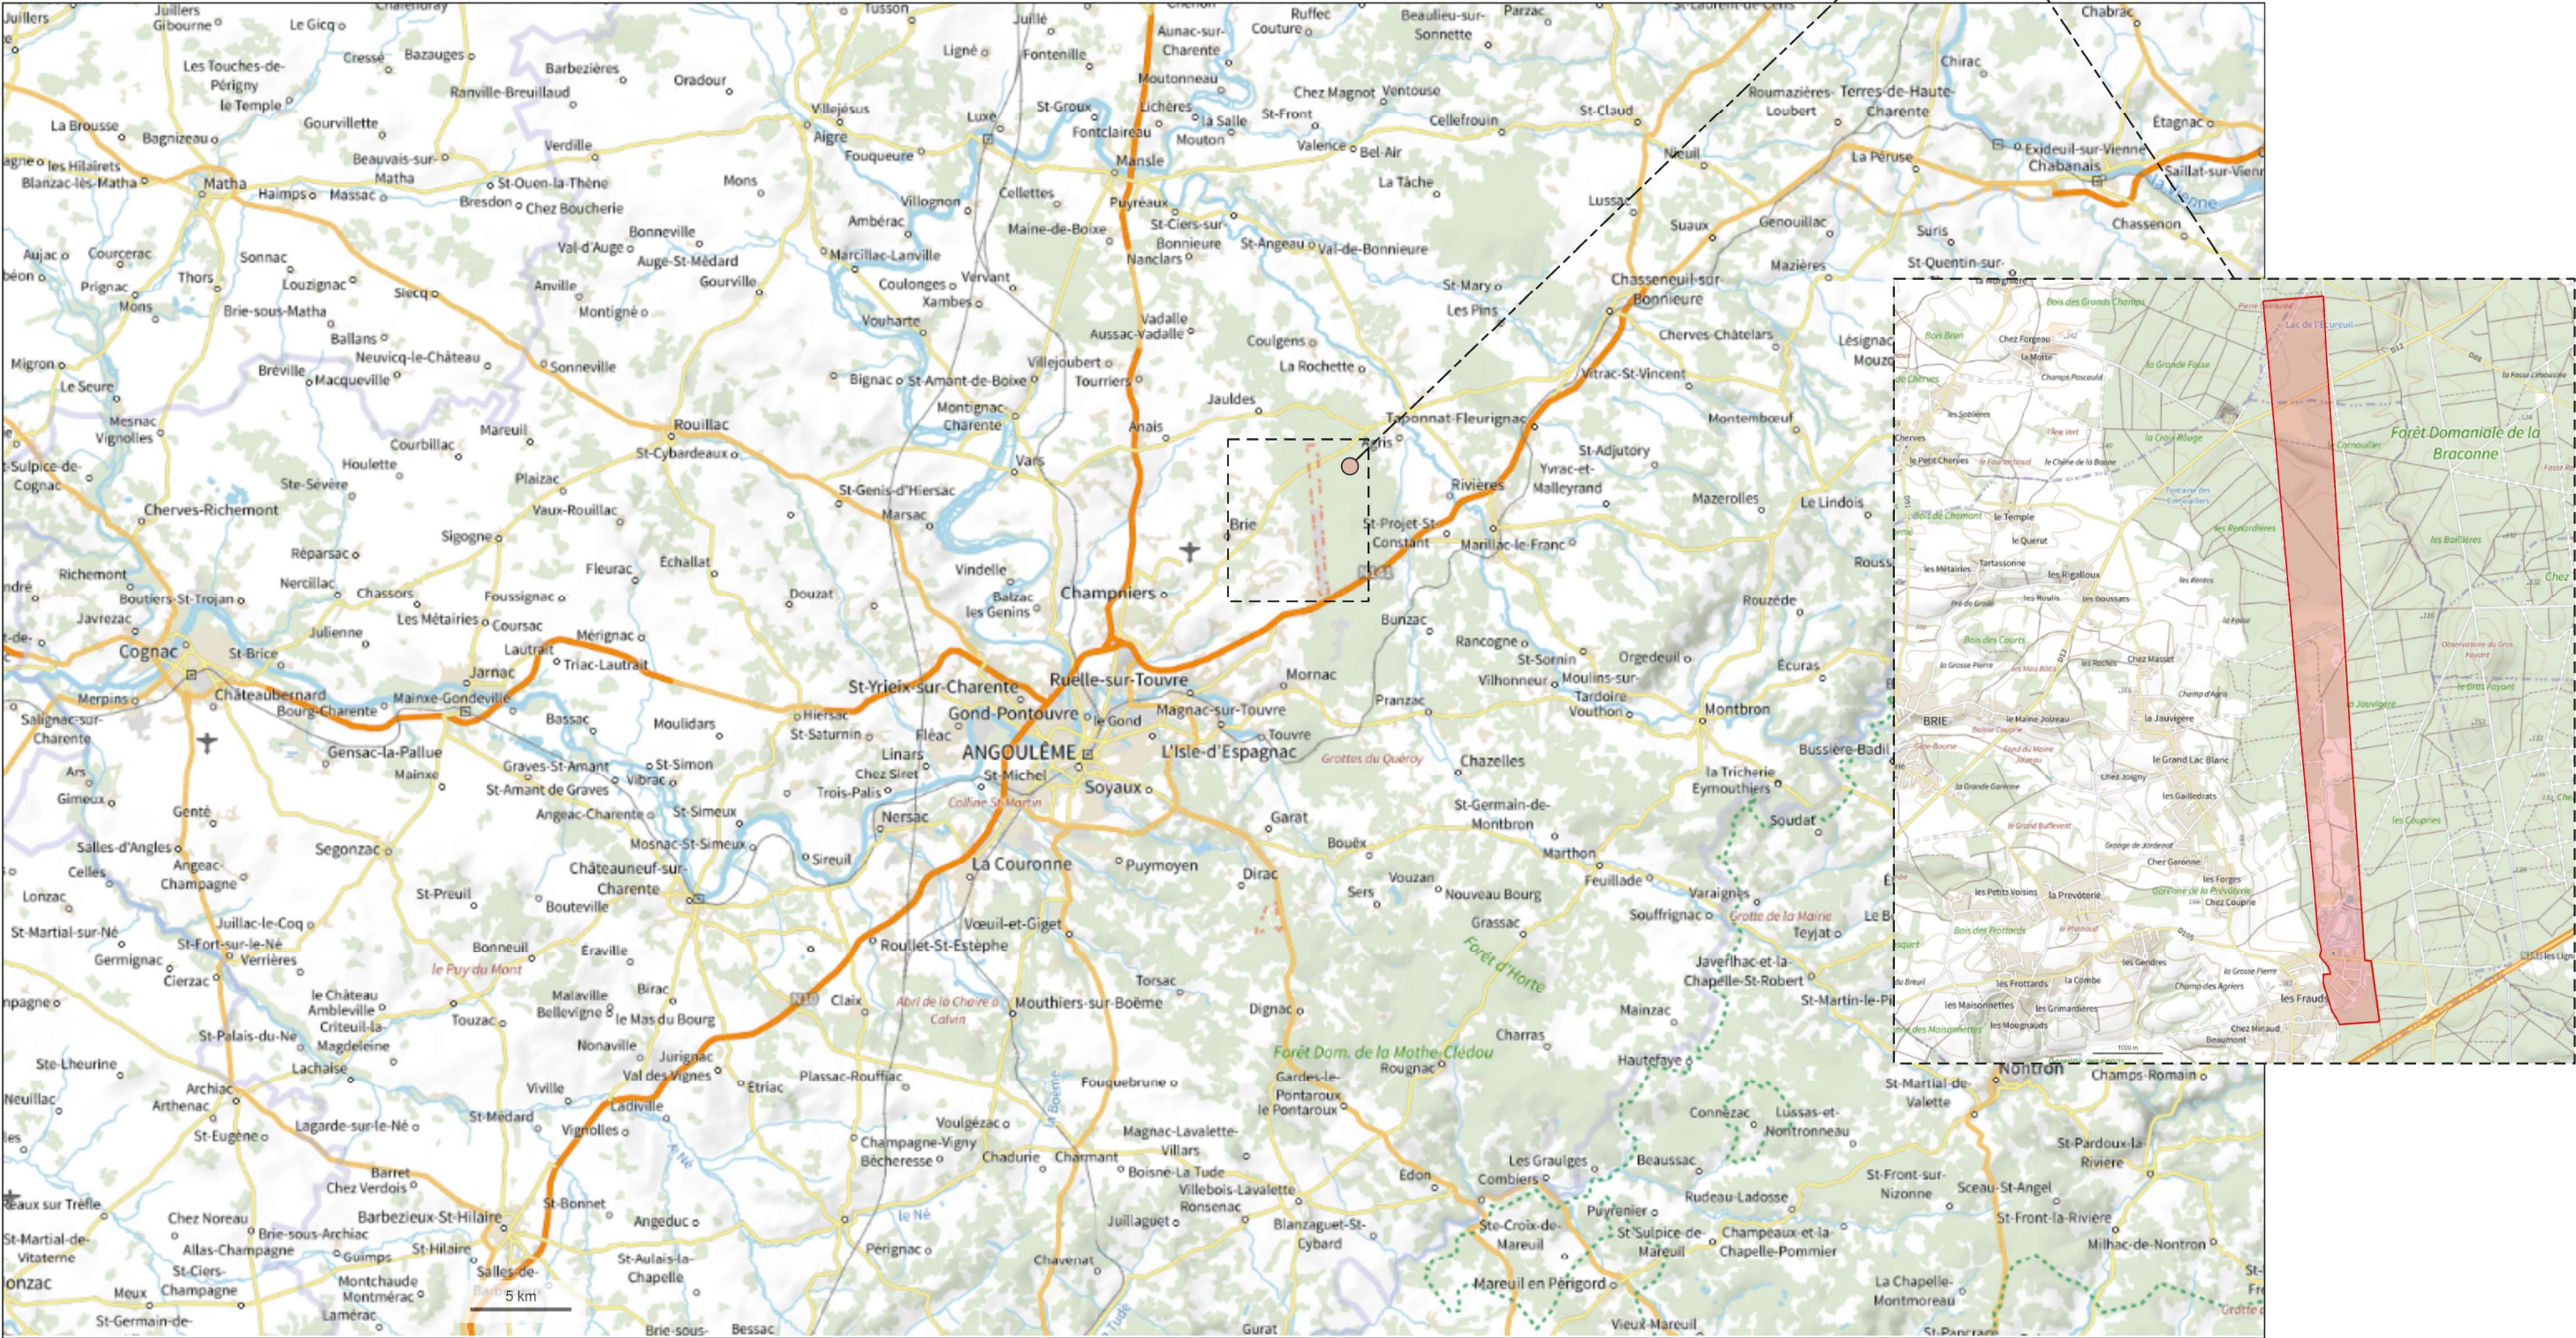



515ème RÉGIMENT DU TRAIN
CASERNEMENT ET CHAMP DE TIR
DE LA BRACONNE

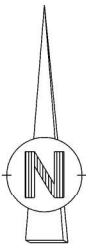

 USID d'Angoulême	SID SUD - OUEST	CHARENTE (16) COMMUNE DE BRIE 515ème RÉGIMENT DU TRAIN CASERNEMENT ET CHAMP DE TIR DE LA BRACONNE Rénovation bureaux des sports Bâtiment 0081		Nom du fichier : 160015013P_0000_S_CA			
		Chargé d'affaires : SGT Xiaoyi HAN				Liberté Égalité Fraternité	
		Dessiné par : SGT Mathieu JOLY		Numéro d'opération : 464989			
		Représentant du maître d'oeuvre : IMI (CNE) LADRECH-MAILLOCHEAU		Date 23/03/2026	Indice -	N° Ordre DCE-01	
		Chef de l'USID d'Angoulême : IPMI (CDT) Aurore FOX		PLAN STADE DCE PLAN DE SITUATION		Echelle : Sans échelle Format : A3	

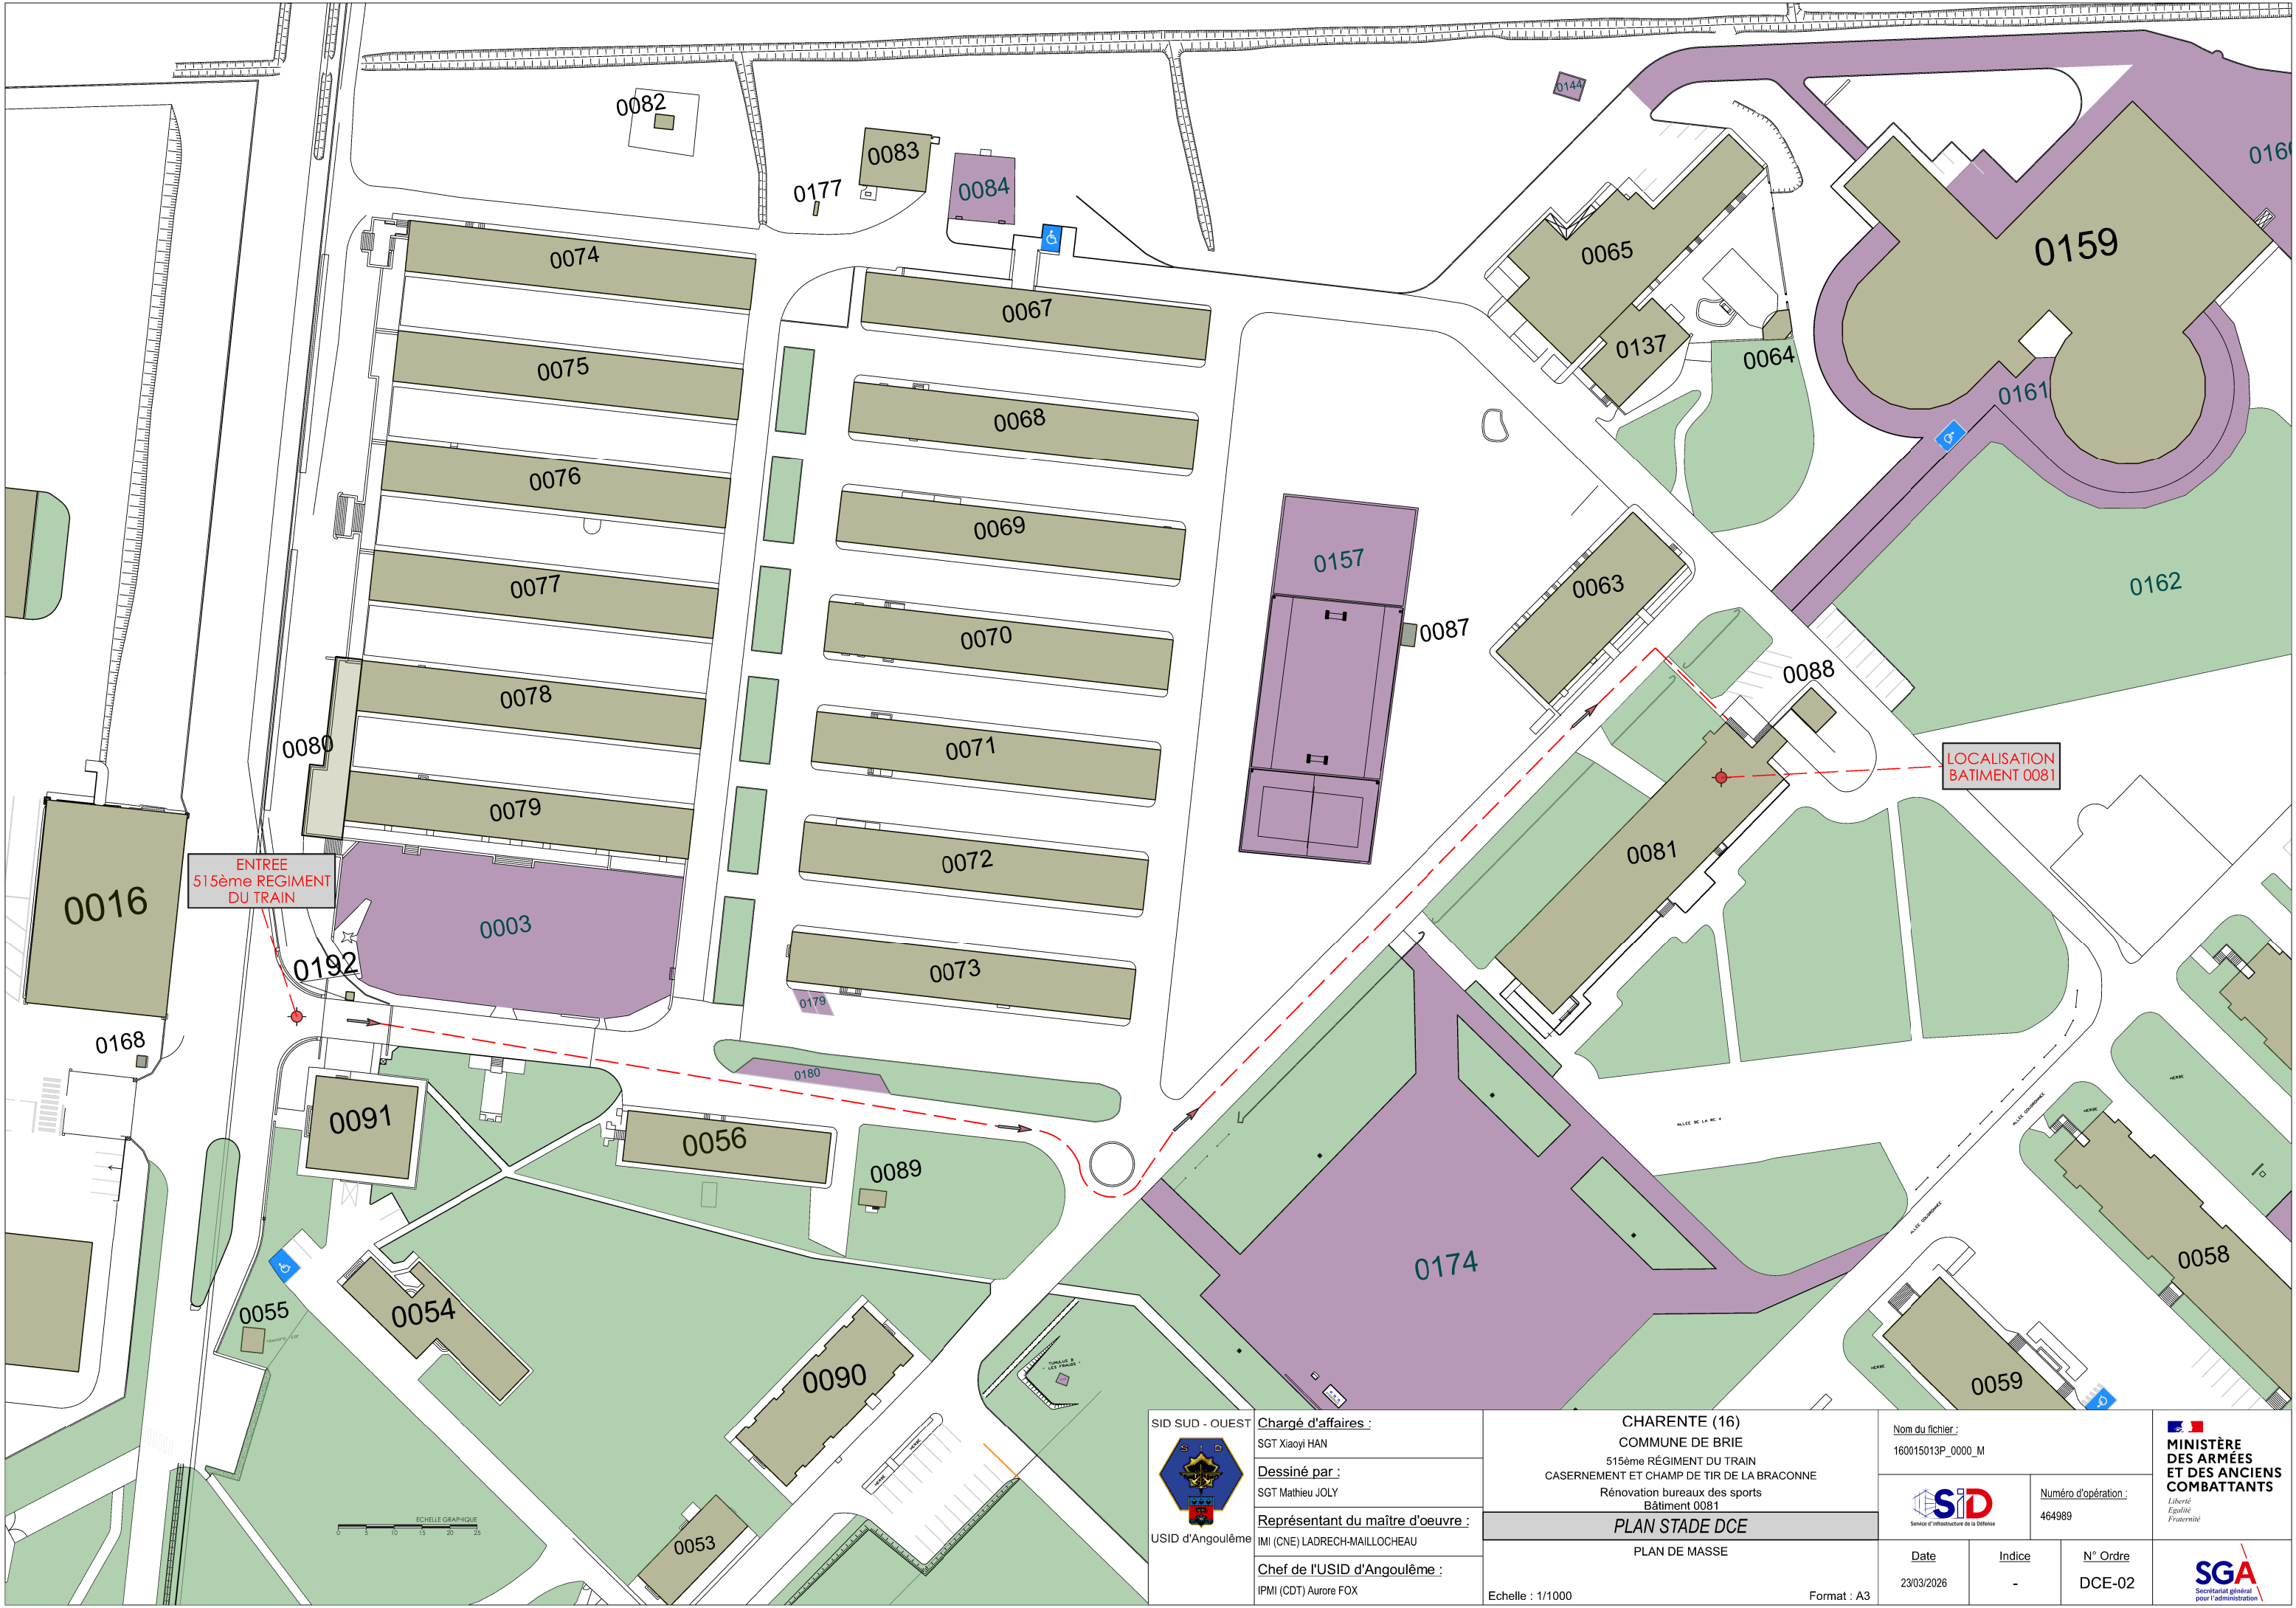


 USID d'Angoulême	SID SUD - OUEST	Chargé d'affaires : SGT Xiaoyi HAN	CHARENTE (16) COMMUNE DE BRIE 515ème RÉGIMENT DU TRAIN CASERNEMENT ET CHAMP DE TIR DE LA BRACONNE Rénovation bureaux des sports Bâtiment 0081	Nom du fichier : 160015013P_0000_M		 Service d'Infrastructure de la Défense		Numéro d'opération : 464989		 MINISTÈRE DES ARMÉES ET DES ANCIENS COMBATTANTS <i>Liberté Égalité Fraternité</i>
		Dessiné par : SGT Mathieu JOLY								
		Représentant du maître d'oeuvre : IMI (CNE) LADRECH-MAILLOCHEAU	PLAN STADE DCE							
		Chef de l'USID d'Angoulême : IPMI (CDT) Aurore FOX	PLAN DE MASSE		Date 23/03/2026	Indice -	N° Ordre DCE-02	 SGA Secrétariat général pour l'administration		
		Echelle : 1/1000		Format : A3						

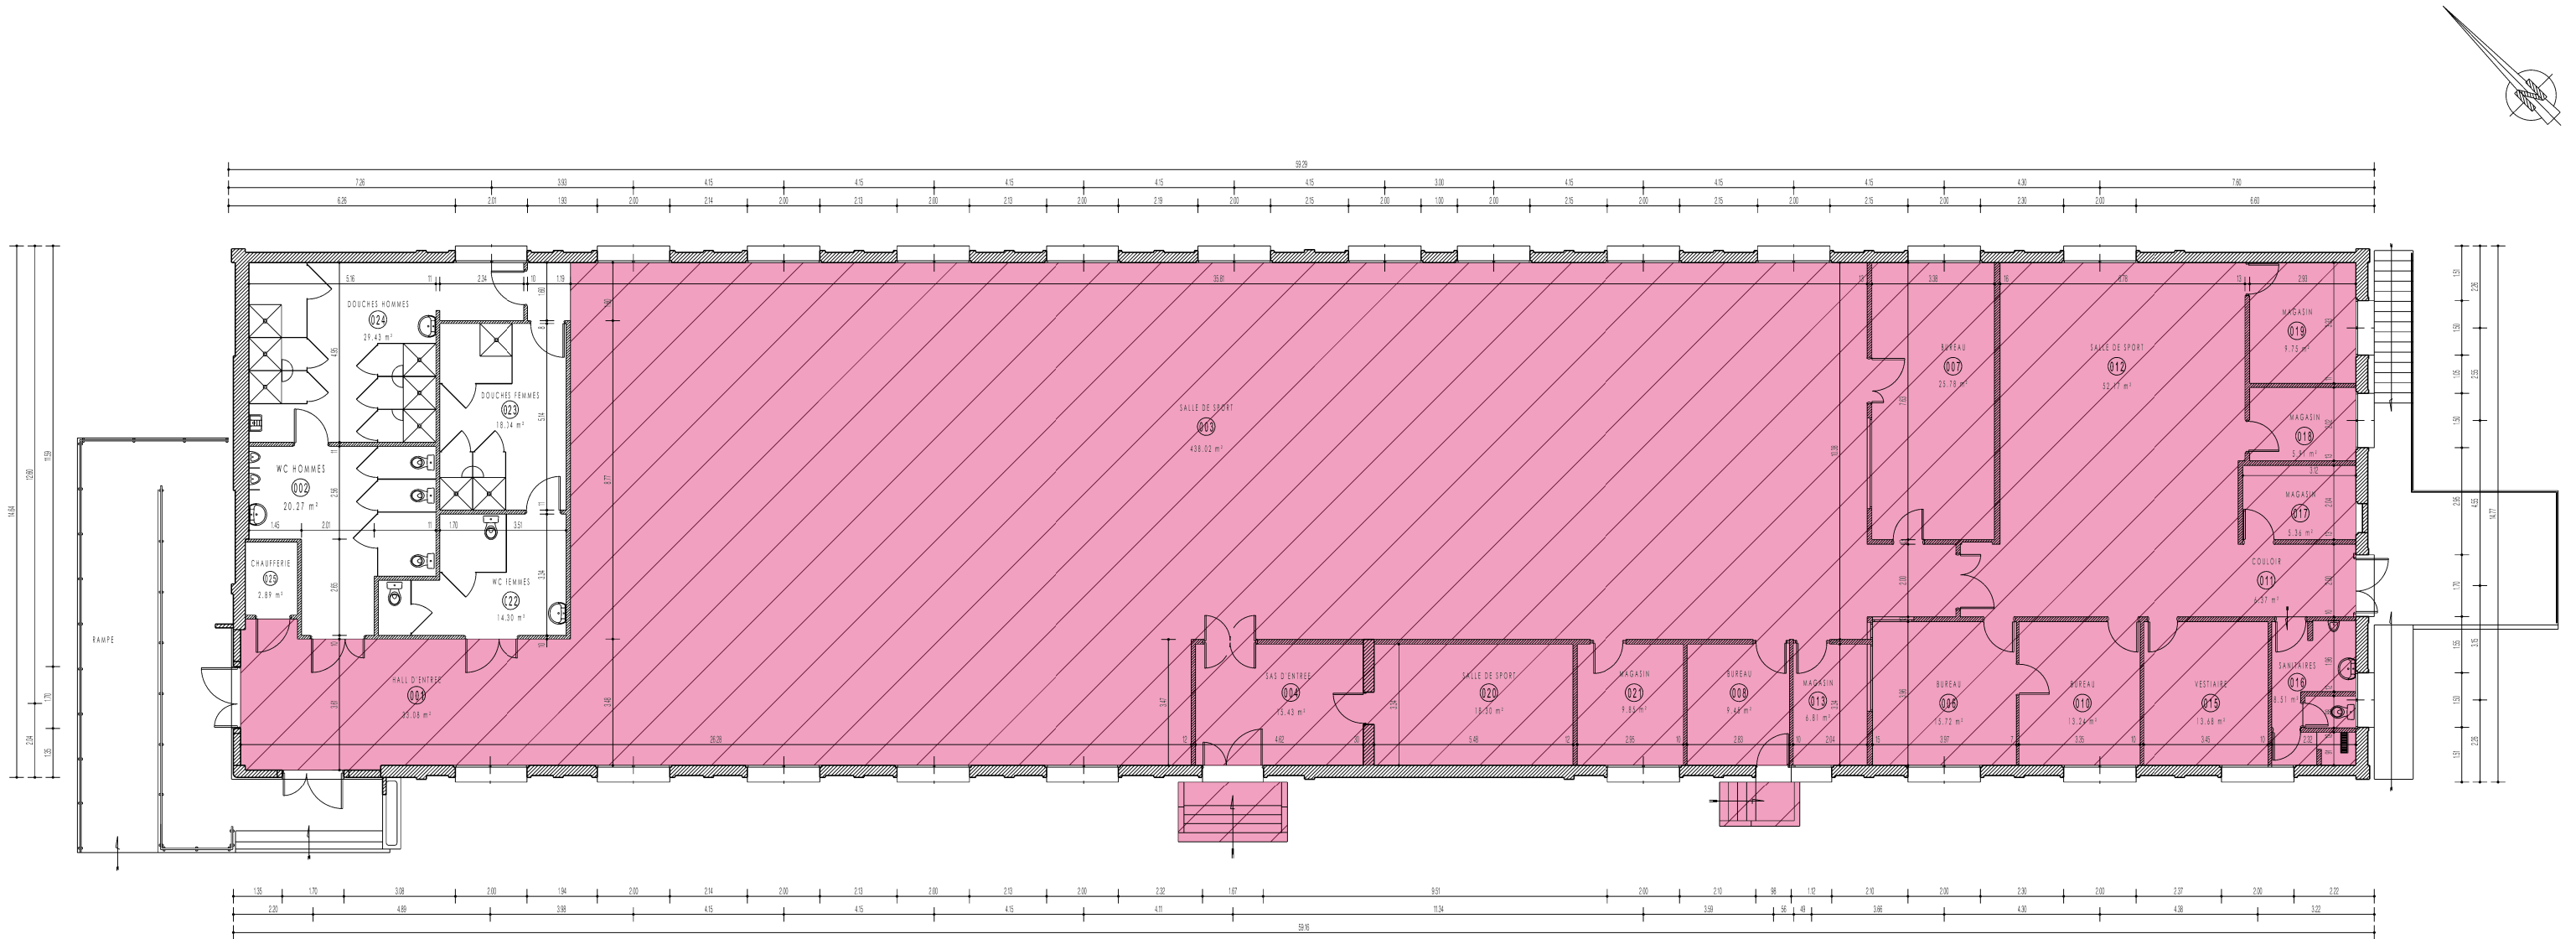


LEGENDE

: ZONE DE TRAVAUX TRANCHE FERME

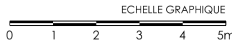




SID SUD - QUEST  USID d'Angoulême	Chargé d'affaires : SGT Xiaoyi HAN	CHARENTE (16) COMMUNE DE BRIE 515ème RÉGIMENT DU TRAIN CASERNEMENT ET CHAMP DE TIR DE LA BRACONNE Rénovation bureaux des sports Bâtiment 0081	Nom du fichier : 160015013P_0000_N_00			 MINISTÈRE DES ARMÉES ET DES ANCIENS COMBATTANTS Liberté Égalité Fraternité	
	Dessiné par : SGT Mathieu JOLY		 Service d'infrastructure de la Défense		Numéro d'opération : 464989		
	Représentant du maître d'oeuvre : IMI (CNE) LADRECH-MAILLOCHEAU	PLAN STADE DCE		Date 23/03/2026	Indice -	N° Ordre DCE-03	 SGA Secrétariat général pour l'administration
	Chef de l'USID d'Angoulême : IPMI (CDT) Aurore FOX	PLAN DE NIVEAU NIVEAU 00 ETAT ACTUEL		Echelle : 1/175 Format : A3			

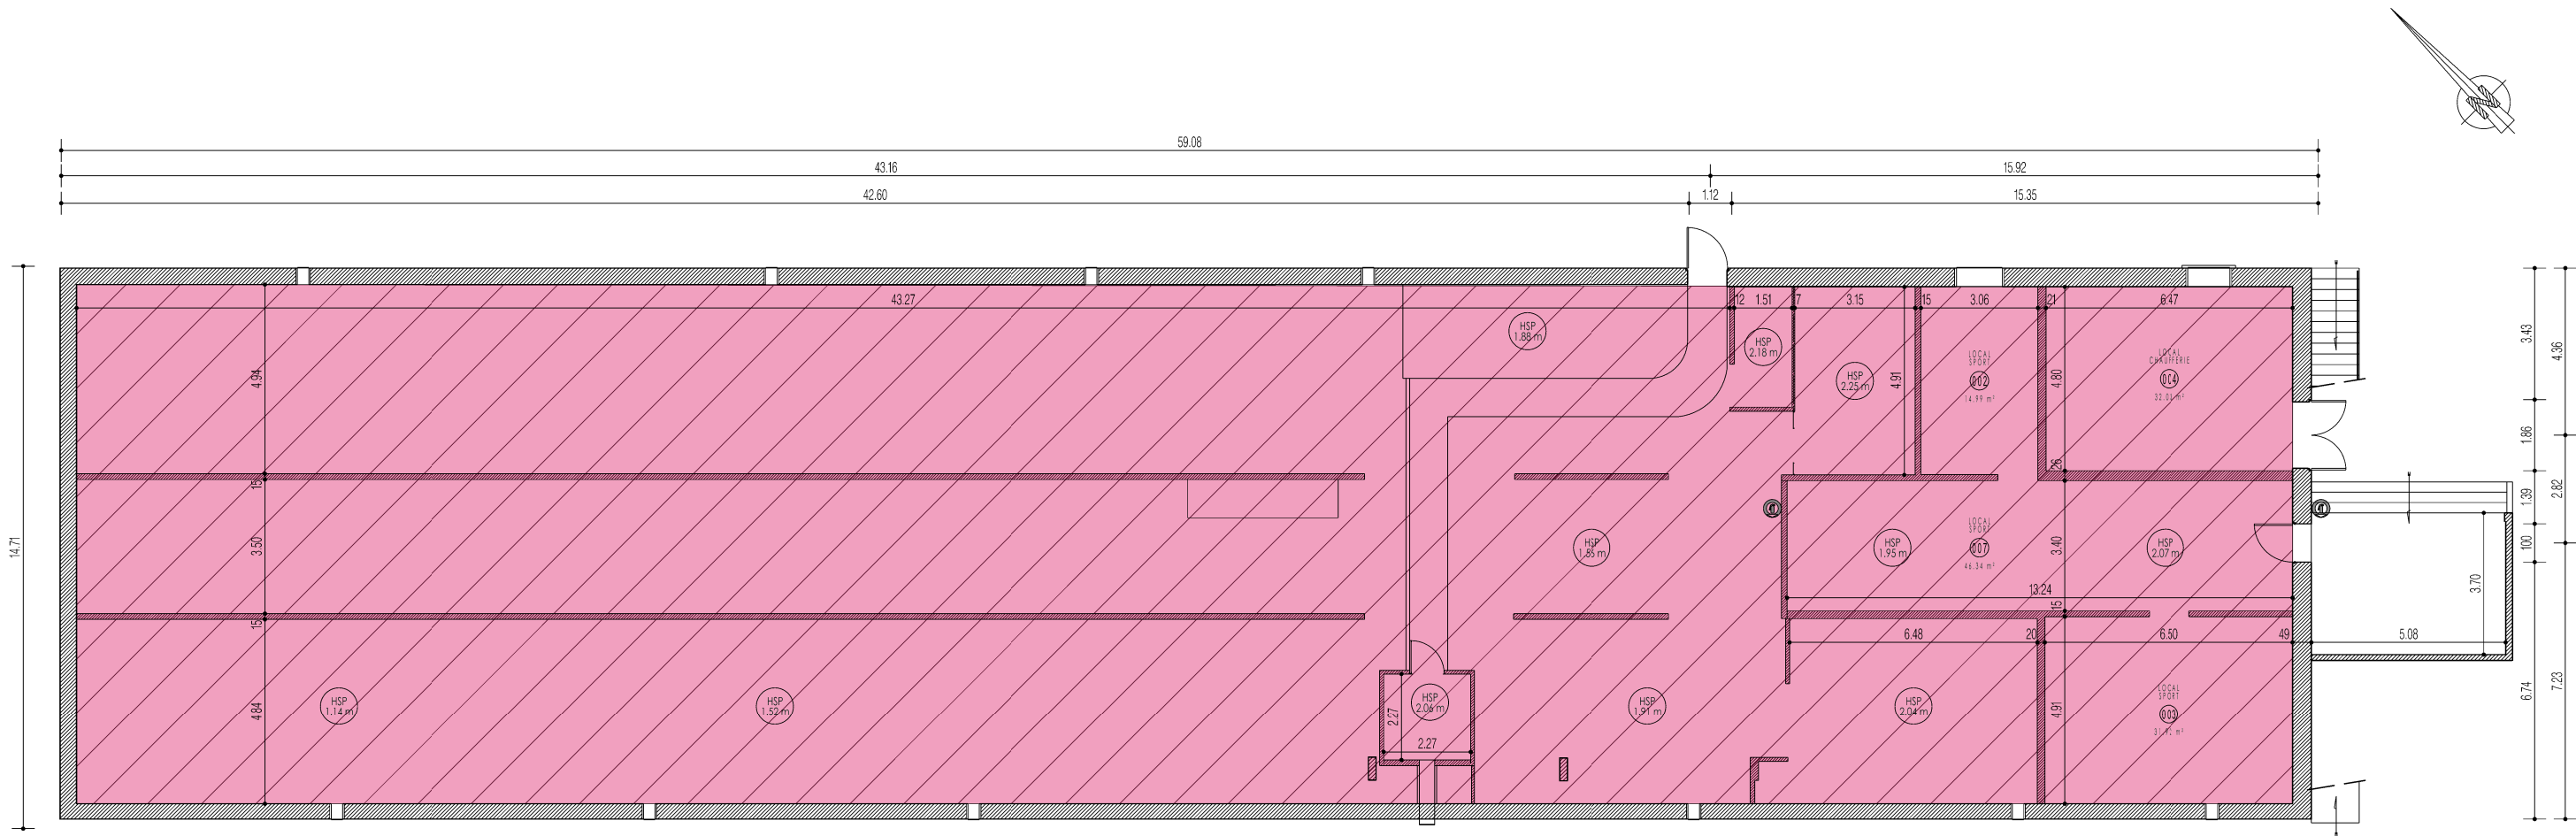


 : ZONE DE TRAVAUX TRANCHE FERME




SID SUD - OUEST  USID d'Angoulême	Chargé d'affaires : SGT Xiaoyi HAN	CHARENTE (16) COMMUNE DE BRIE 515ème RÉGIMENT DU TRAIN CASERNEMENT ET CHAMP DE TIR DE LA BRACONNE Rénovation bureaux des sports Bâtiment 0081 PLAN STADE DCE	Nom du fichier : 160015013P_0000_N_-1		 MINISTÈRE DES ARMÉES ET DES ANCIENS COMBATTANTS Liberté Egalité Fraternité	
	Dessiné par : SGT Mathieu JOLY		 Service d'infrastructure de la Défense	Numéro d'opération : 464989		
	Représentant du maître d'oeuvre : IMI (CNE) LADRECH-MAILLOCHEAU					
	Chef de l'USID d'Angoulême : IPMI (CDT) Aurore FOX	PLAN DE NIVEAU NIVEAU -1 ETAT ACTUEL	Date 23/03/2026	Indice -	N° Ordre DCE-03	 SGA Secrétariat général pour l'administration
Echelle : 1/175		Format : A3				

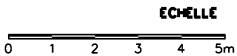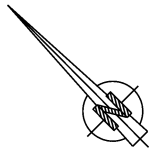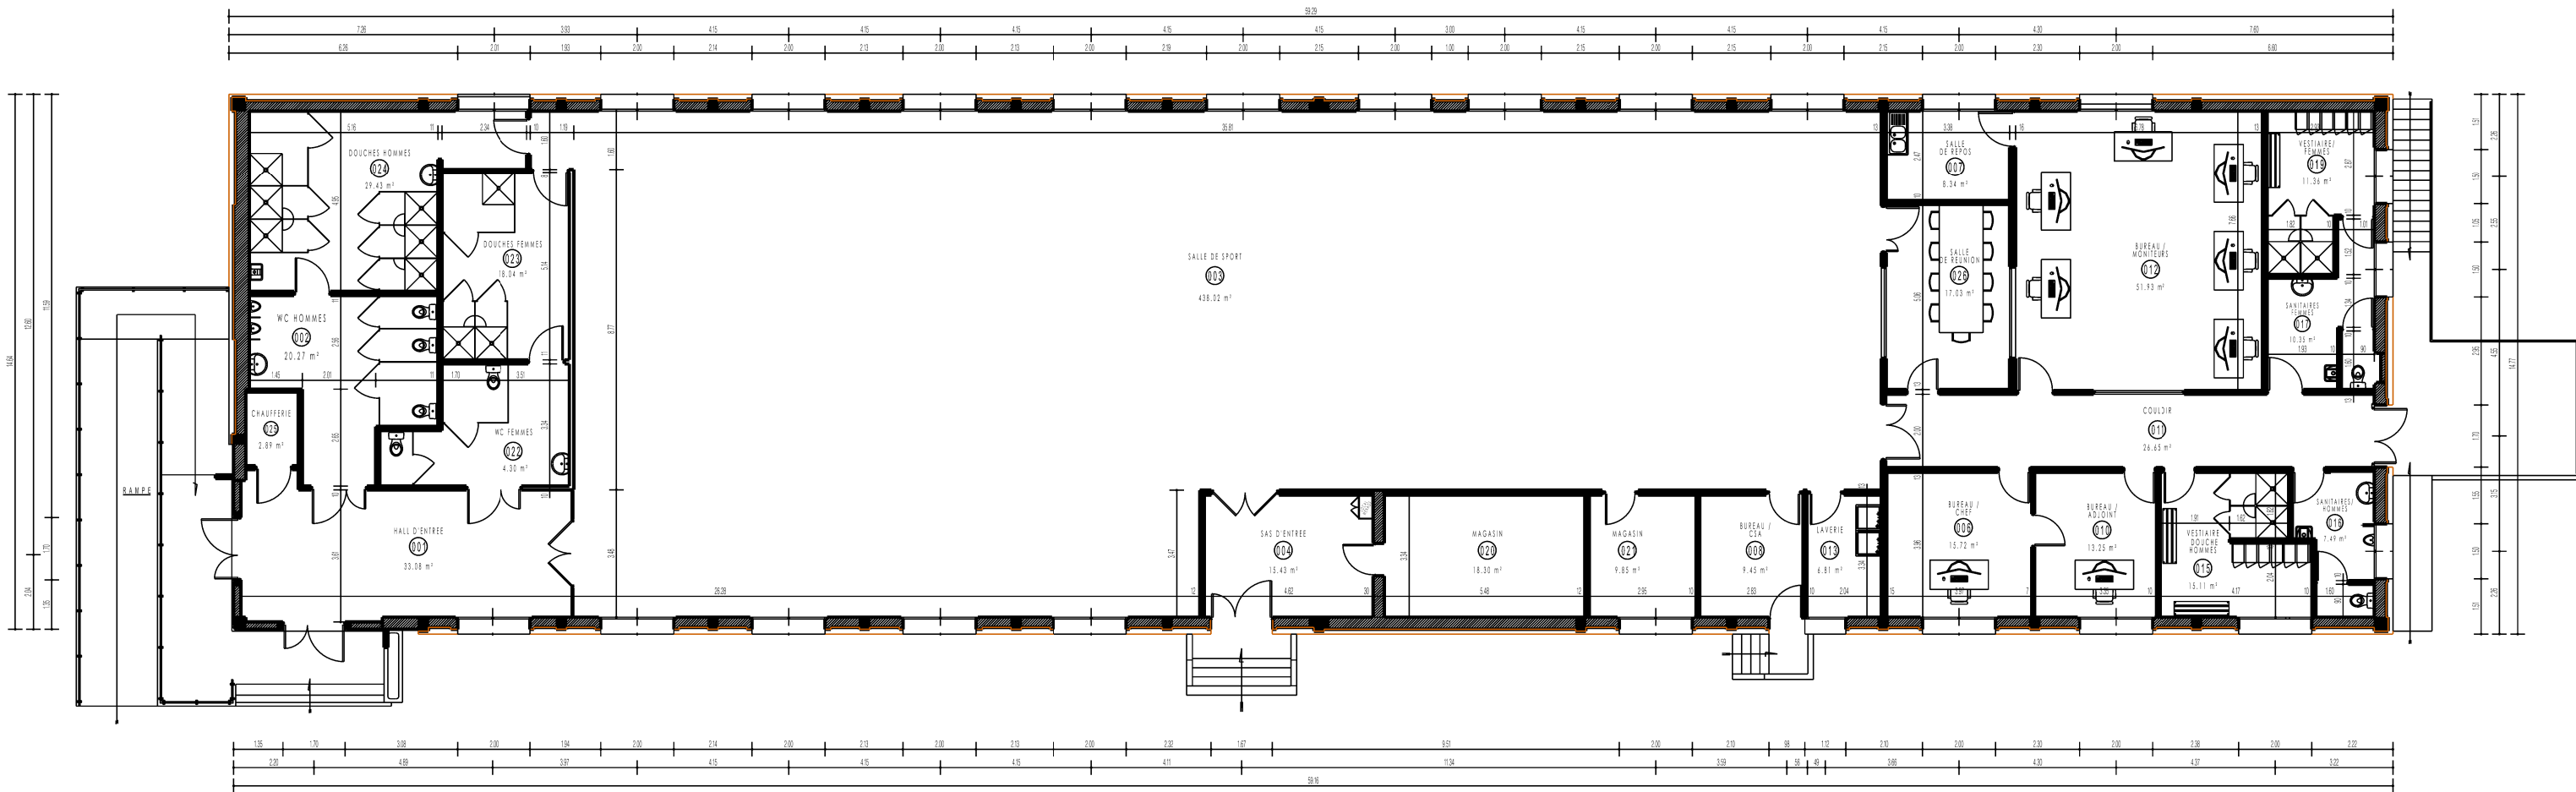

SID SUD - QUEST  USID d'Angoulême	Chargé d'affaires : SGT Xiaoyi HAN	CHARENTE (16) COMMUNE DE BRIE 515ème RÉGIMENT DU TRAIN CASERNEMENT ET CHAMP DE TIR DE LA BRACONNE Rénovation bureaux des sports Bâtiment 0081	Nom du fichier : 160015013P_0081_N_00			 MINISTÈRE DES ARMÉES ET DES ANCIENS COMBATTANTS Liberté Egalité Fraternité	
	Dessiné par : SGT Mathieu JOLY		 Service d'infrastructure de la Défense		Numéro d'opération : 464989		
	Représentant du maître d'oeuvre : IMI (CNE) LADRECH-MAILLOCHEAU	PLAN STADE DCE					
	Chef de l'USID d'Angoulême : IPMI (CDT) Aurore FOX	PLAN DE NIVEAU NIVEAU 00 ETAT PROJETE	Date 30/03/2026	Indice -	N° Ordre DCE-04	 Secrétariat général pour l'administration	
		Echelle : 1/175	Format : A3				

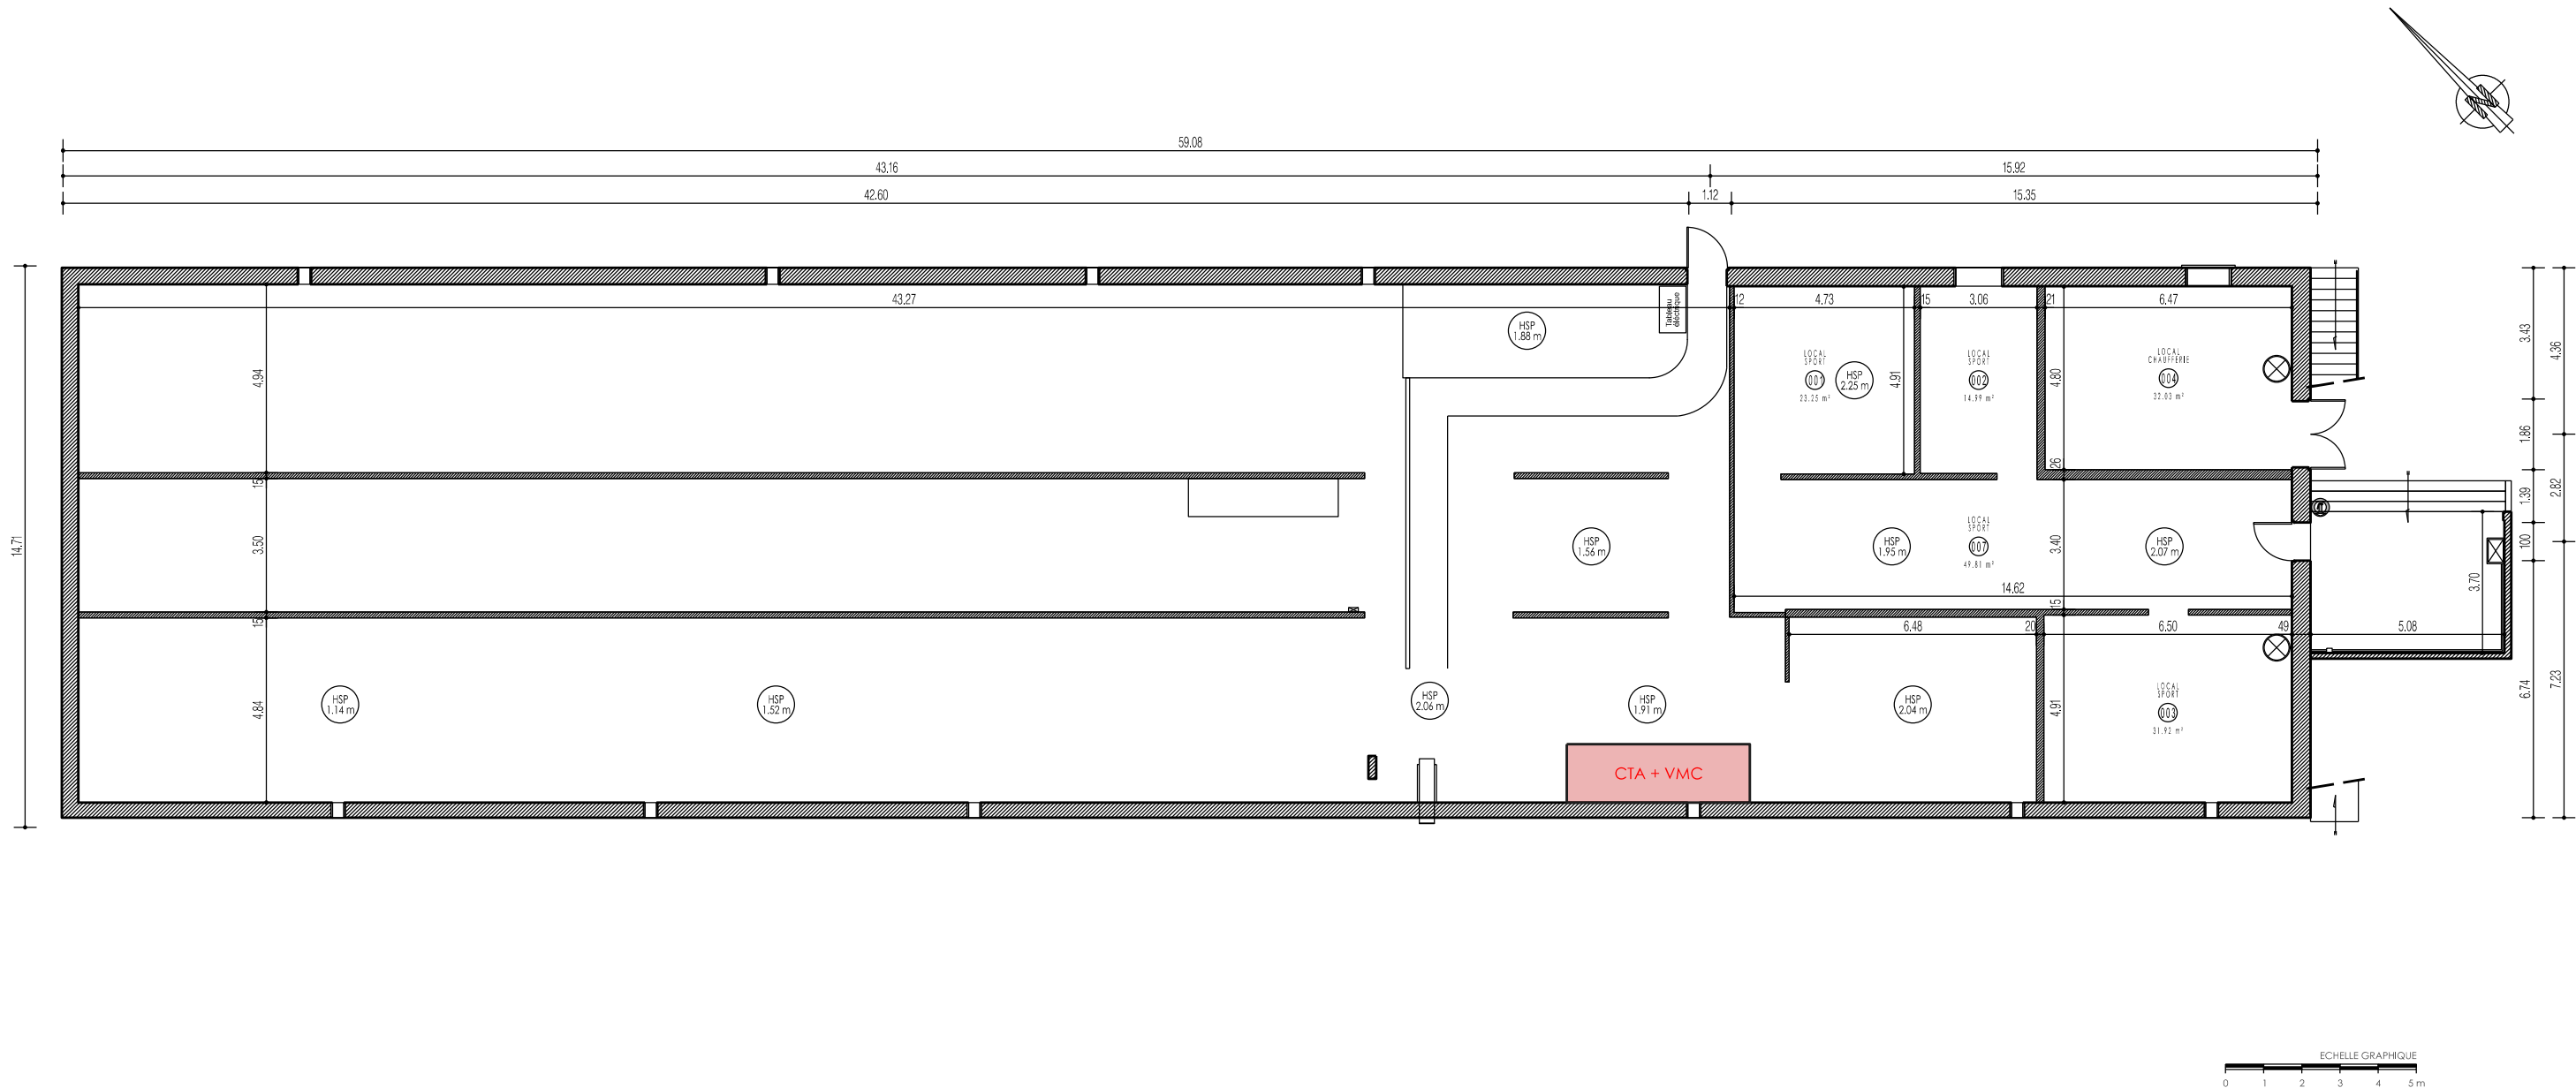

 USID d'Angoulême	SID SUD - OUEST	Chargé d'affaires : SGT Xiaoyi HAN	CHARENTE (16) COMMUNE DE BRIE 515ème RÉGIMENT DU TRAIN CASERNEMENT ET CHAMP DE TIR DE LA BRACONNE Rénovation bureaux des sports Bâtiment 0081 PLAN STADE DCE PLAN DE NIVEAU NIVEAU -1 ETAT PROJETE Echelle : 1/175 Format : A3	Nom du fichier : 160015013P_0081_N_-1		 MINISTÈRE DES ARMÉES ET DES ANCIENS COMBATTANTS <i>Liberté Égalité Fraternité</i>  Secrétariat général pour l'administration
		Dessiné par : SGT Mathieu JOLY				
		Représentant du maître d'oeuvre : IMI (CNE) LADRECH-MAILLOCHEAU				
		Chef de l'USID d'Angoulême : IPMI (CDT) Aurore FOX		Date 30/03/2026	Indice -	N° Ordre DCE-04

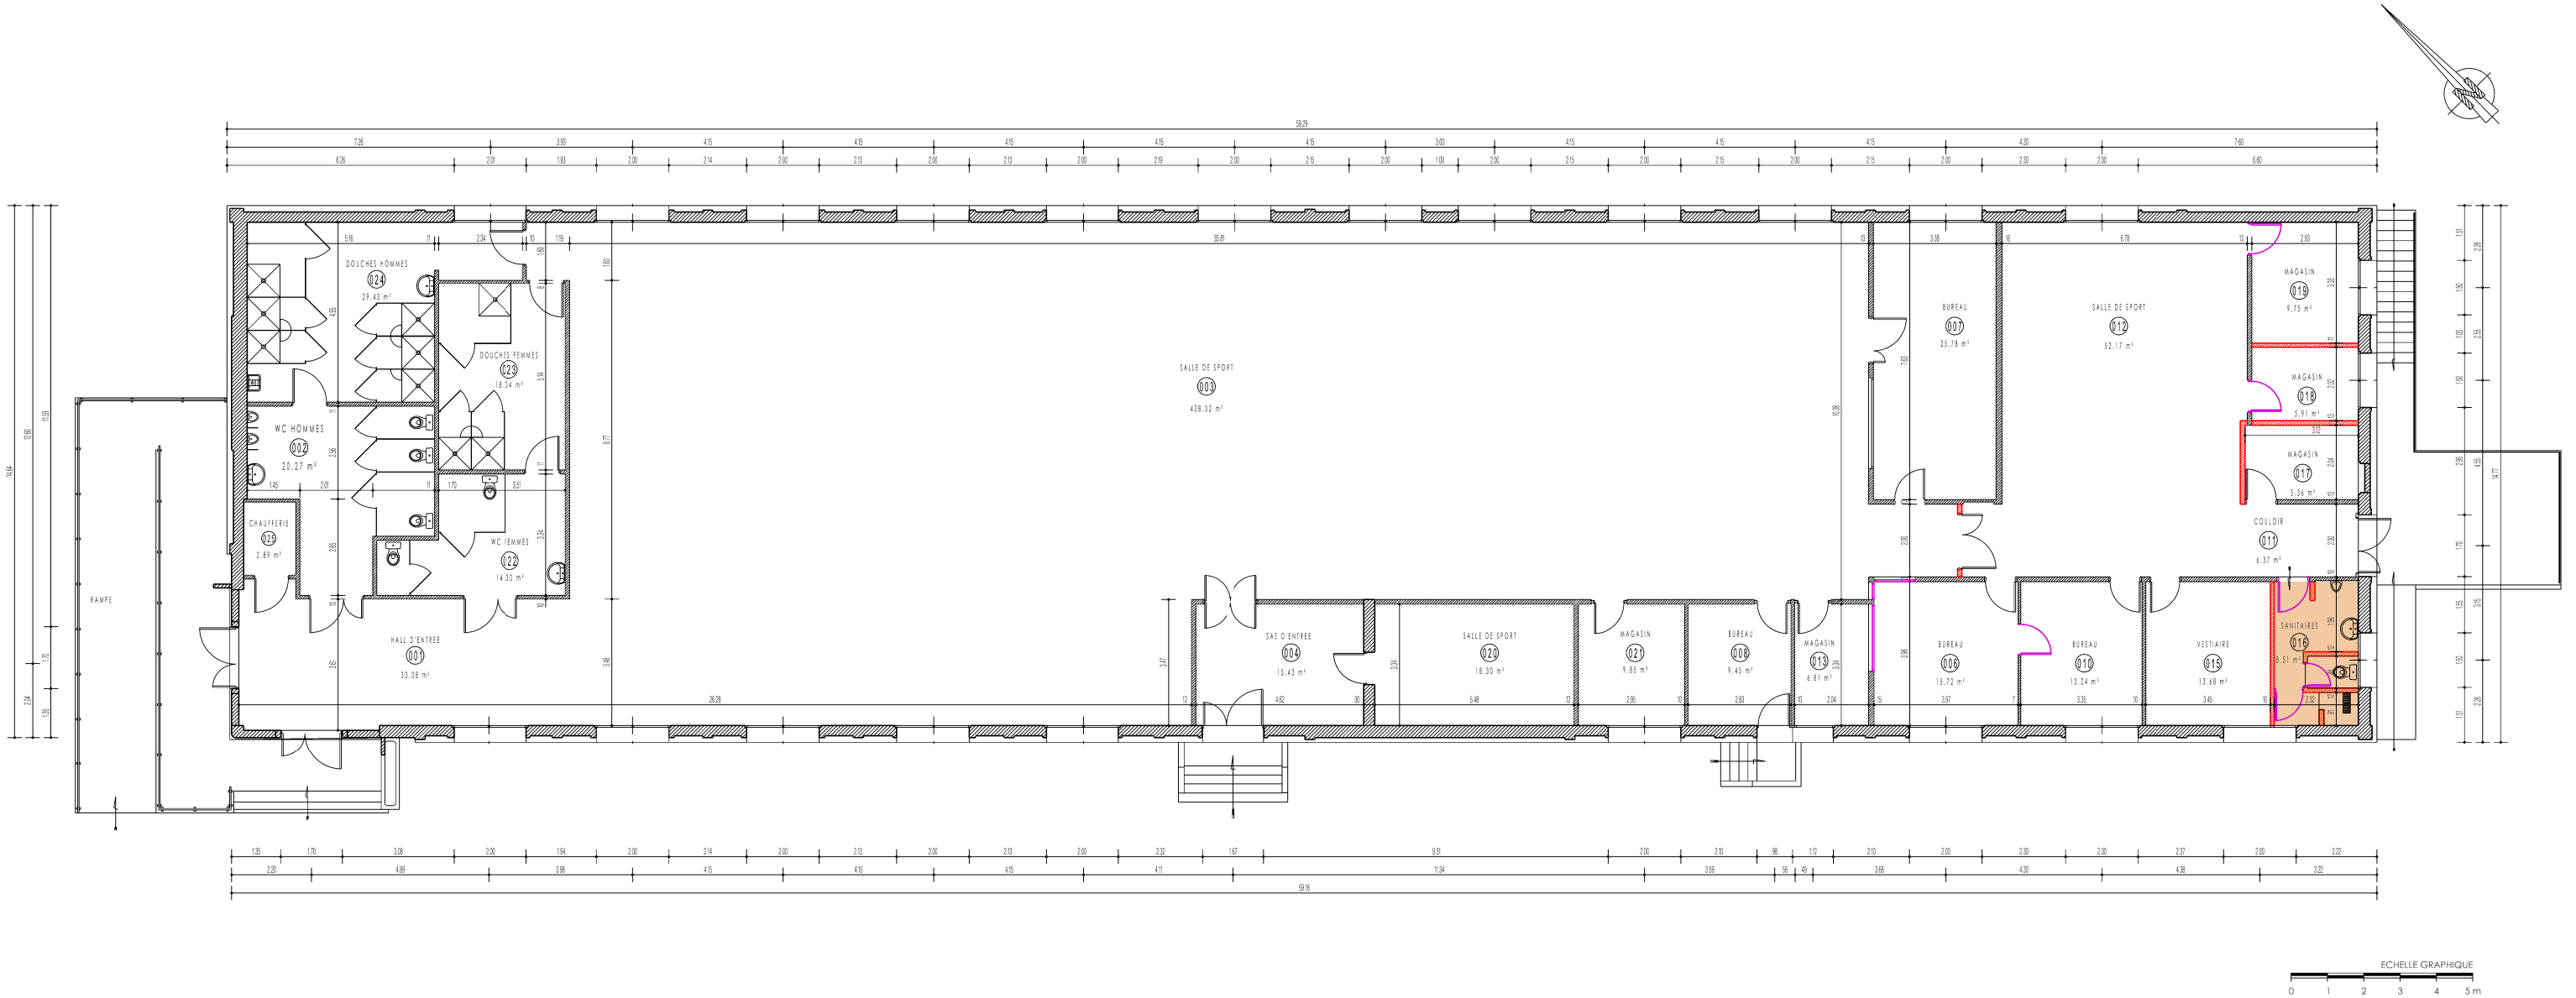


LEGENDE

: MURS A DEMOLIR


: DENIVELE A DECAISSER (≈12 cm D'EPAISSEUR)


: MENUISERIES A RETIRER

 USID d'Angoulême	SID SUD - QUEST	Chargé d'affaires : SGT Xiaoyi HAN	CHARENTE (16) COMMUNE DE BRIE 515ème RÉGIMENT DU TRAIN CASERNEMENT ET CHAMP DE TIR DE LA BRACONNE Rénovation bureaux des sports Bâtiment 0081 PLAN STADE DCE	Nom du fichier : 160015013P_0081_N_00		 Service d'Infrastructure de la Défense	Numéro d'opération : 464989		 MINISTÈRE DES ARMÉES ET DES ANCIENS COMBATTANTS <i>Liberté Égalité Fraternité</i>
	Dessiné par : SGT Mathieu JOLY								
	Représentant du maître d'oeuvre : IMI (CNE) LADRECH-MAILLOCHEAU								
	Chef de l'USID d'Angoulême : IPMI (CDT) Aurore FOX		PLAN DE NIVEAU NIVEAU 00 ETAT ACTUEL PLAN DEMOLITION Echelle : 1/175	Format : A3	Date 31/03/2026	Indice -	N° Ordre DCE-05	 SGA Secrétariat général pour l'administration	

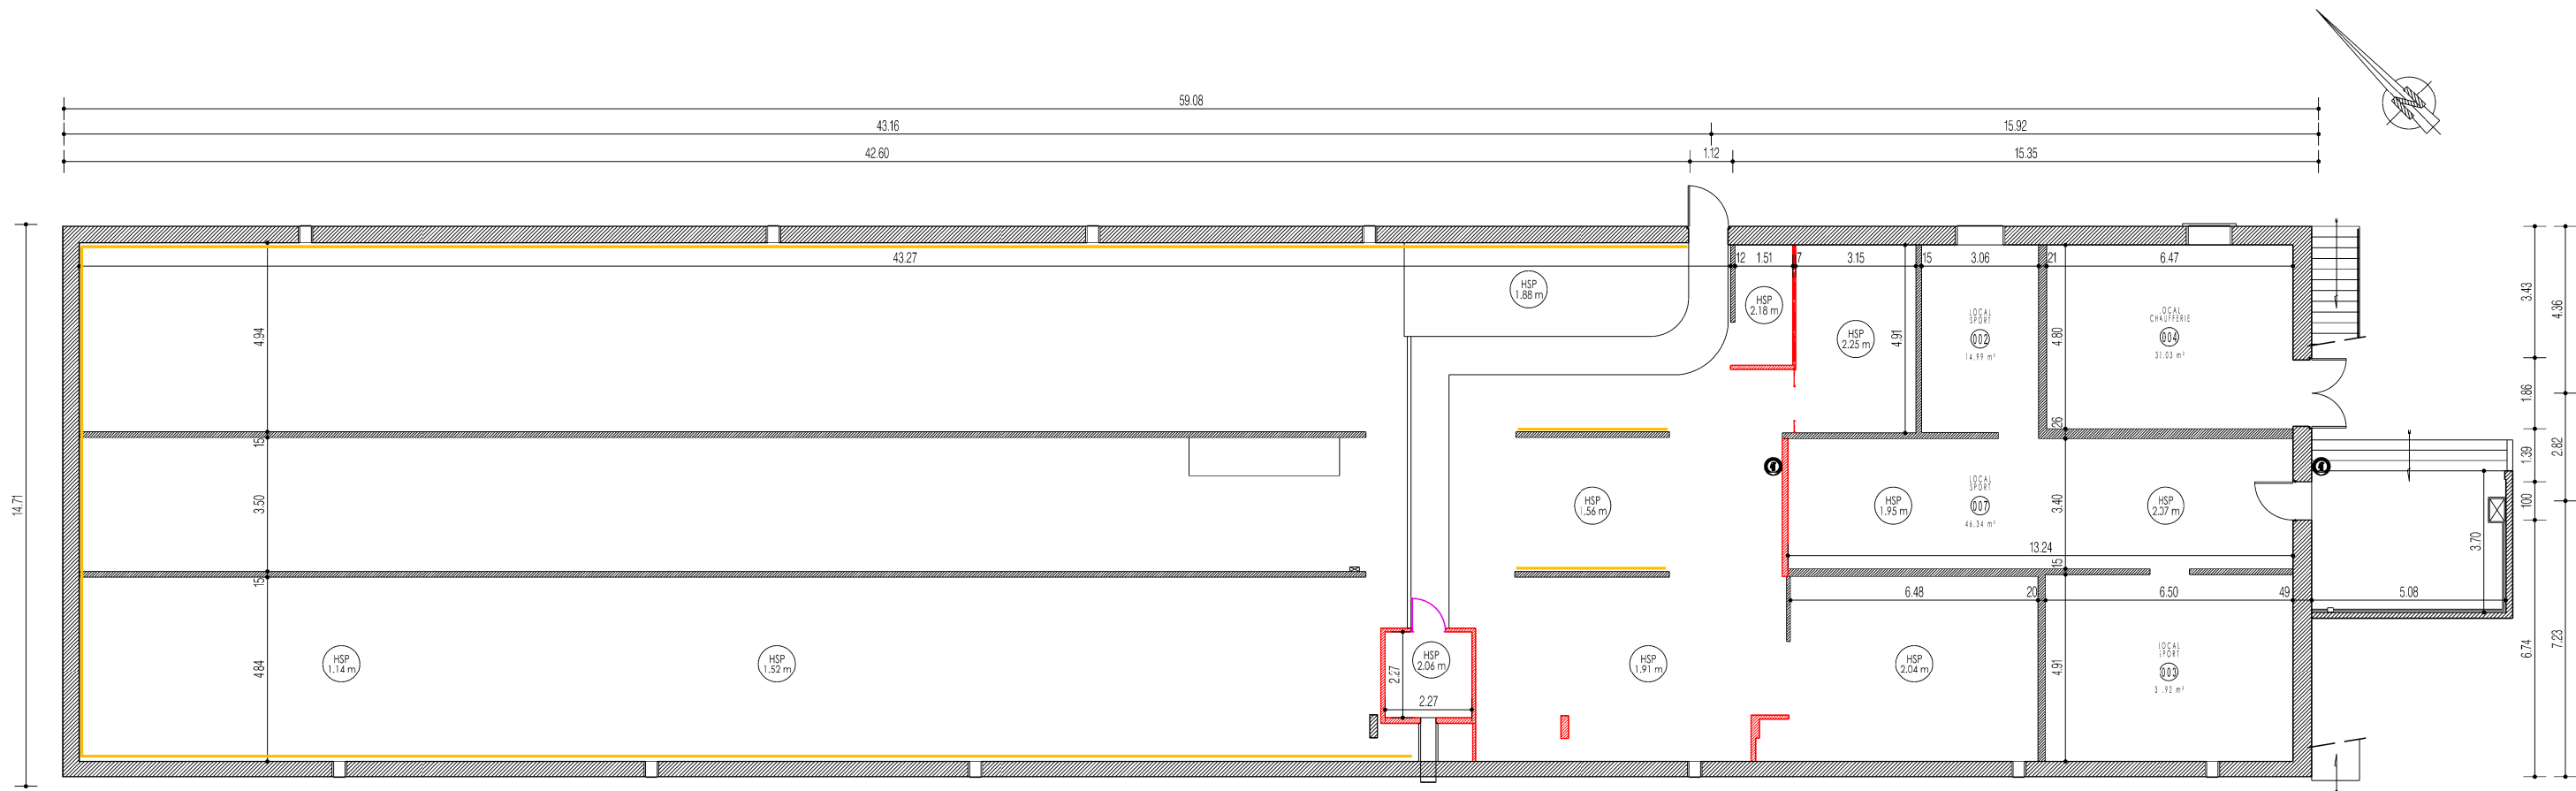

LEGENDE	
	: MURS A DEMOLIR
	: MENUISERIE A RETIRER
	: RESEAU A DEPOLLUER

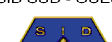 USID d'Angoulême	SID SUD - OUEST	CHARENTE (16) COMMUNE DE BRIE 515ème RÉGIMENT DU TRAIN CASERNEMENT ET CHAMP DE TIR DE LA BRACONNE Rénovation bureaux des sports Bâtiment 0081	Nom du fichier : 160015013P_0081_N_-1			 MINISTÈRE DES ARMÉES ET DES ANCIENS COMBATTANTS <i>Liberté Égalité Fraternité</i>
			 Service d'infrastructure de la Défense		Numéro d'opération : 464989	
			PLAN STADE DCE	Date 31/03/2026	Indice -	N° Ordre DCE-05
			PLAN DE NIVEAU NIVEAU -1 ETAT ACTUEL PLAN DEMOLITION			
						 Secrétariat général pour l'administration

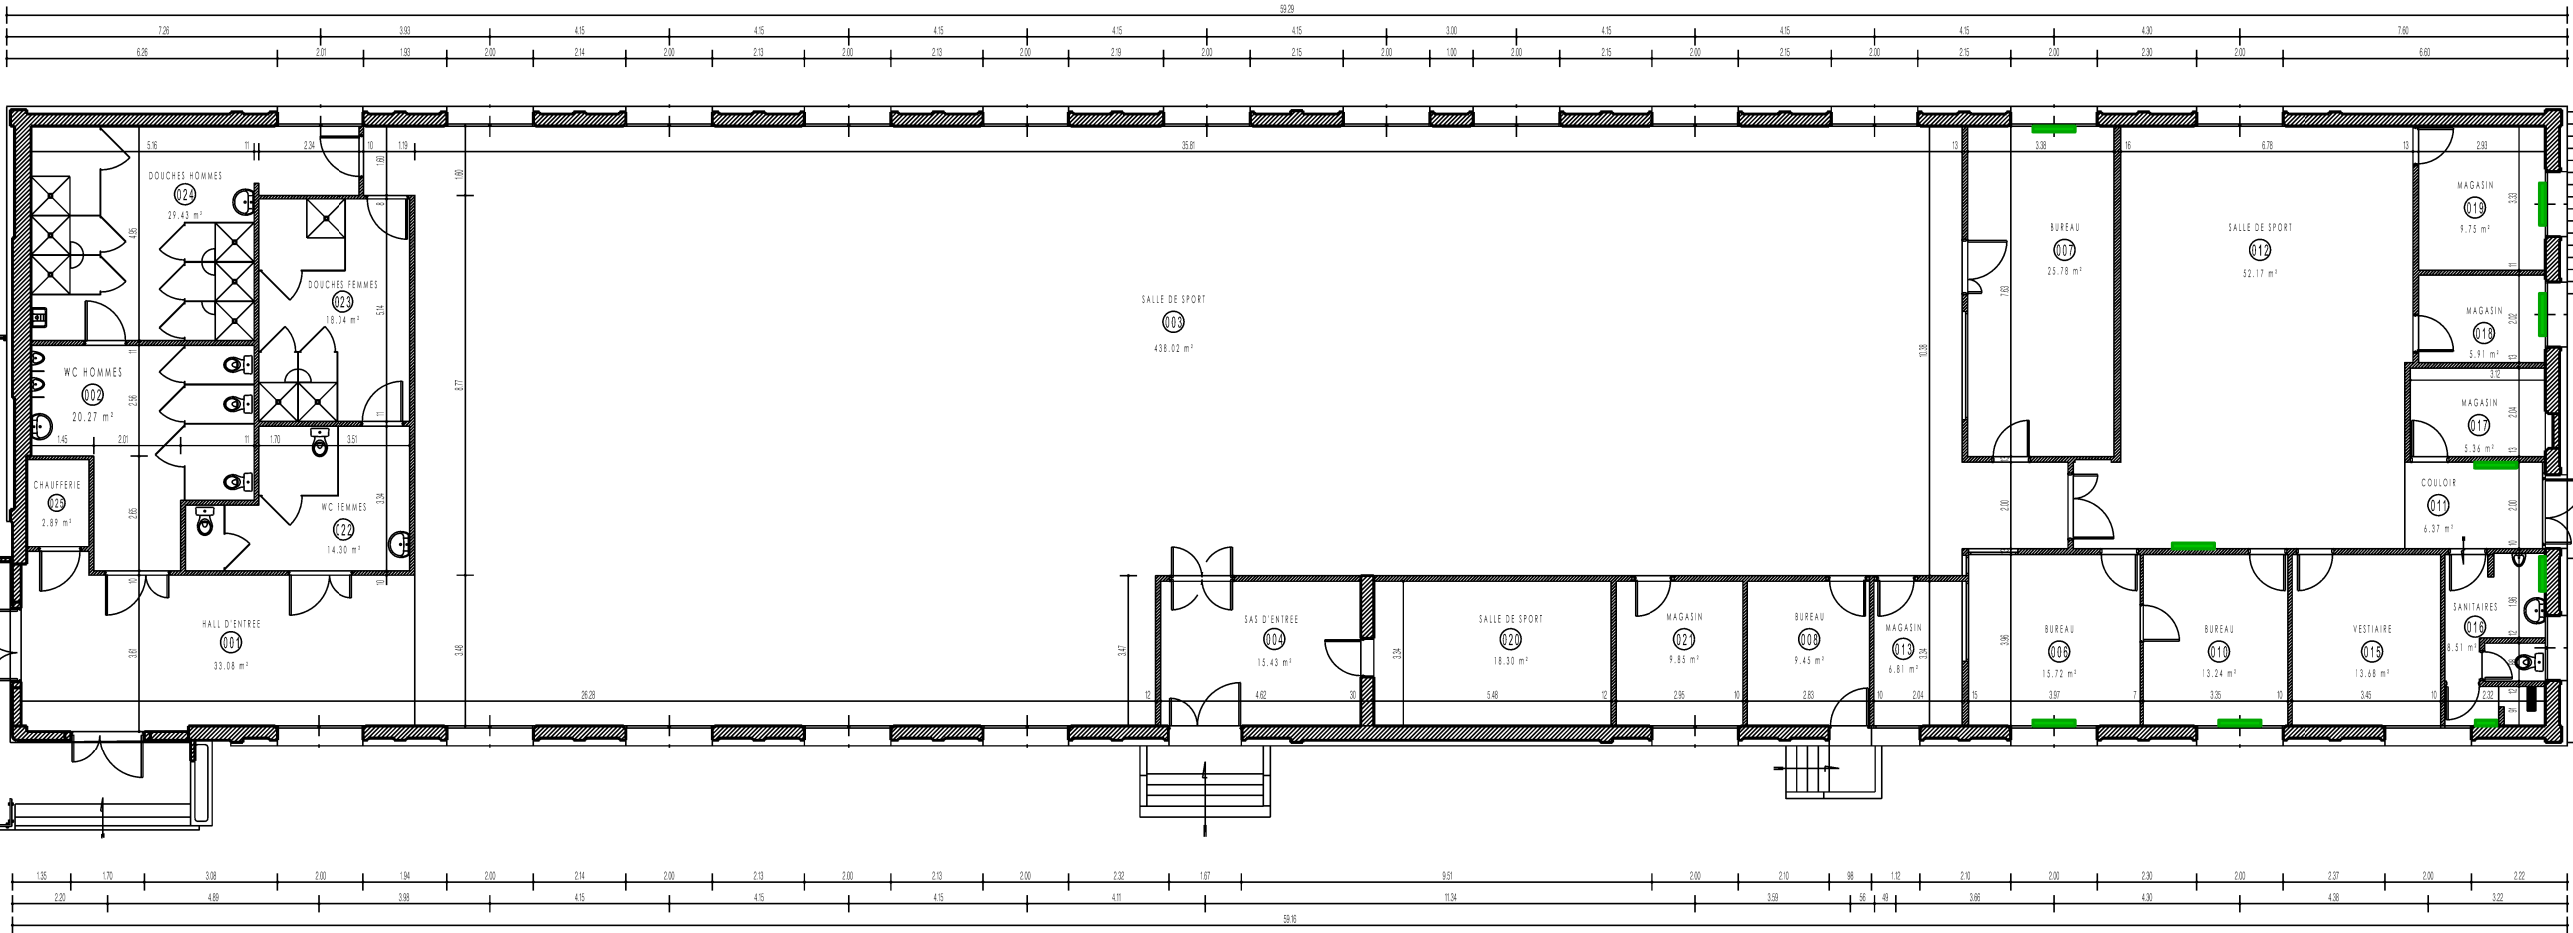


LEGENDE

: RADIATEURS A RETIRER



SID SUD - QUEST  USID d'Angoulême	Chargé d'affaires : SGT Xiaoyi HAN	CHARENTE (16) COMMUNE DE BRIE 515ème RÉGIMENT DU TRAIN CASERNEMENT ET CHAMP DE TIR DE LA BRACONNE Rénovation bureaux des sports Bâtiment 0081	Nom du fichier : 160015013P_0000_N_00			 MINISTÈRE DES ARMÉES ET DES ANCIENS COMBATTANTS Liberté Egalité Fraternité
	Dessiné par : SGT Mathieu JOLY		 SiD Service d'infrastructure de la Défense		Numéro d'opération : 464989	
	Représentant du maître d'oeuvre : IMI (CNE) LADRECH-MAILLOCHEAU	PLAN STADE DCE				
	Chef de l'USID d'Angoulême : IPMI (CDT) Aurore FOX	PLAN DE NIVEAU NIVEAU 00 ETAT ACTUEL PLAN RETRAIT RADIATEURS Echelle : 1/175	Format : A3	Date 02/04/2026	Indice -	N° Ordre DCE-06

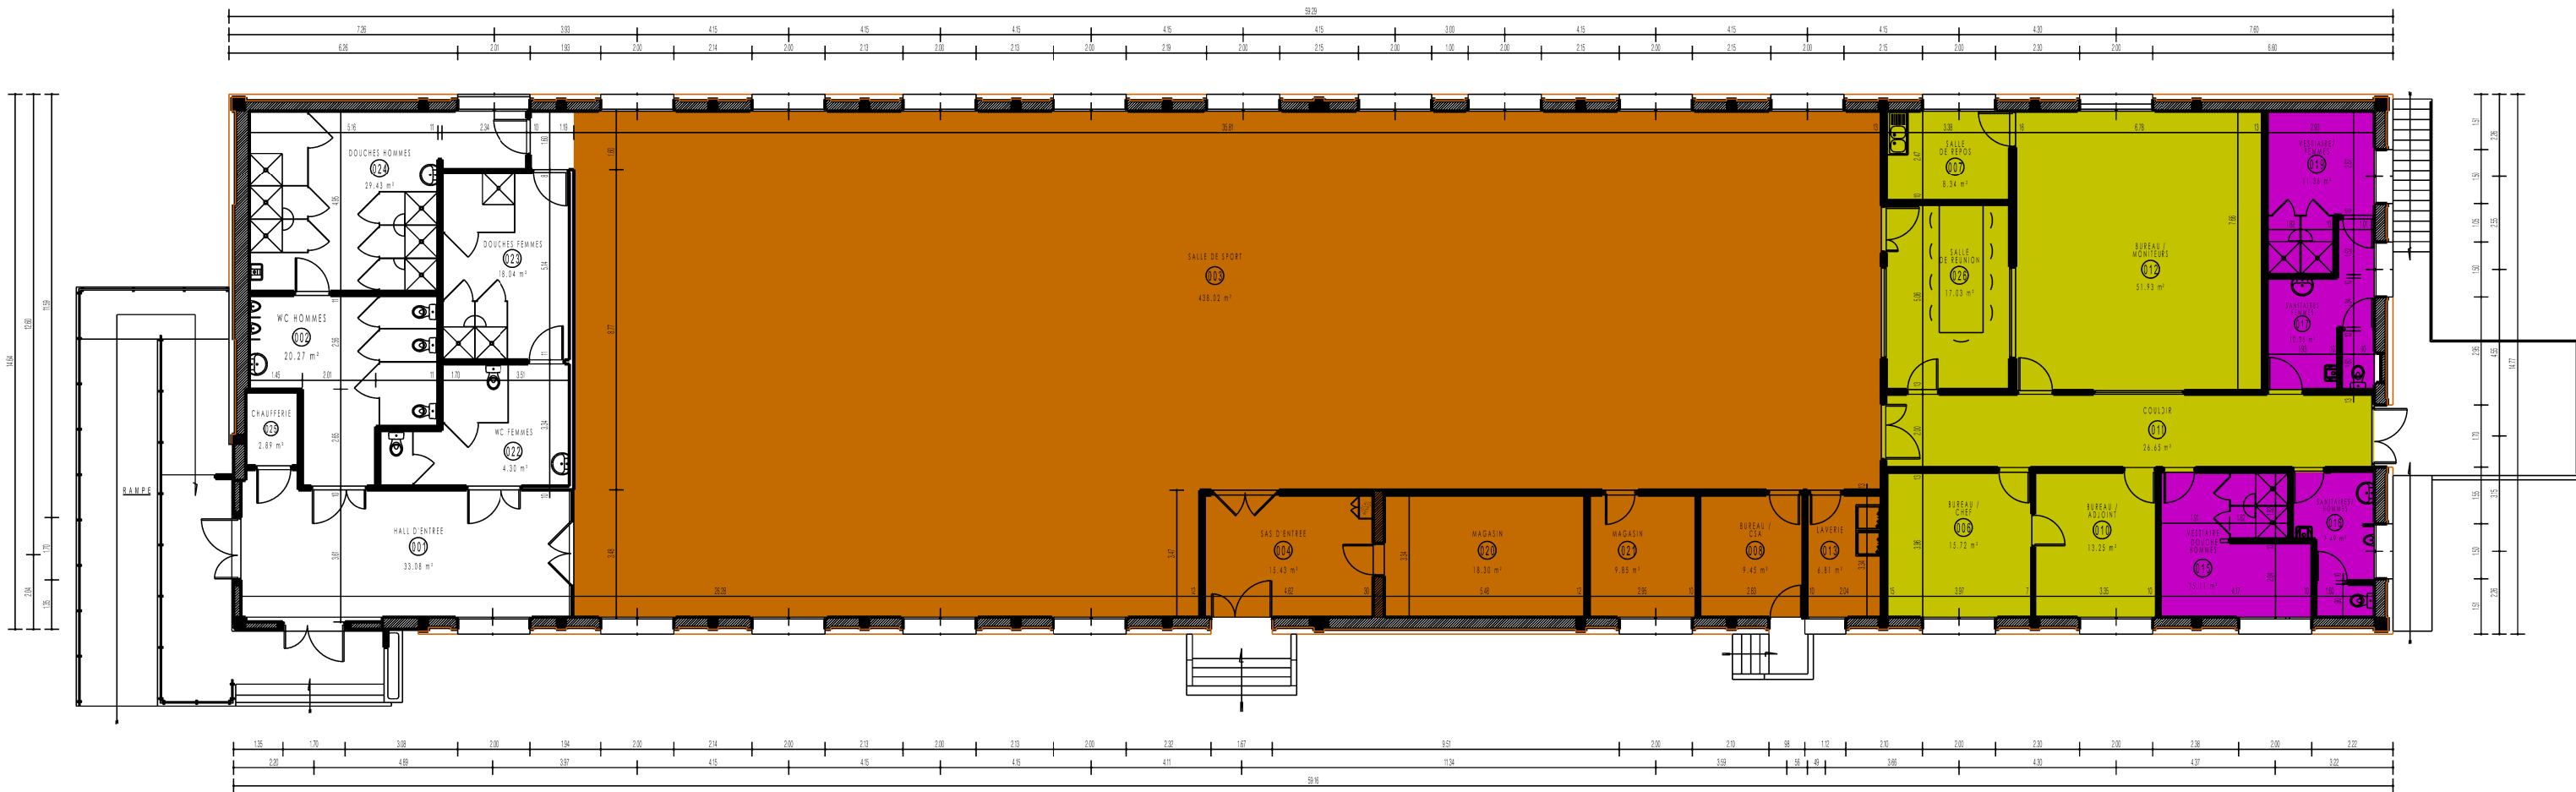



LEGENDE

: FAUX - PLAFOND ZONE SECHE A REMPLACER ; S = 141 m²


: FAUX - PLAFOND ZONE HUMIDE A REMPLACER ; S = 46 m²

: FAUX - PLAFOND A DEPOSER PUIS REPOSER
EN FONCTION DES TRAVAUX DU LOT CVC - PBS ; S = 496 m²



NOTA : SURFACE A CONSIDERER ==> 200 m² SUR LES 496 m²

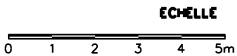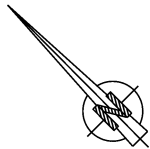


SID SUD - OUEST USID d'Angoulême	Chargé d'affaires : SGT Xiaoyi HAN	CHARENTE (16) COMMUNE DE BRIE 515ème RÉGIMENT DU TRAIN CASERNEMENT ET CHAMP DE TIR DE LA BRACONNE Rénovation bureaux des sports Bâtiment 0081	Nom du fichier : 160015013P_0081_N_00		MINISTÈRE DES ARMÉES ET DES ANCIENS COMBATTANTS Liberté Égalité Fraternité		
	Dessiné par : SGT Mathieu JOLY		Service d'infrastructure de la Défense			Numéro d'opération : 464989	
	Représentant du maître d'oeuvre : IMI (CNE) LADRECH-MAILLOCHEAU		PLAN STADE DCE				
	Chef de l'USID d'Angoulême : IPMI (CDT) Aurore FOX		PLAN DE NIVEAU NIVEAU 00 ETAT PROJETE		Date 30/03/2026	Indice -	N° Ordre DCE-04
		Echelle : 1/175	Format : A3				

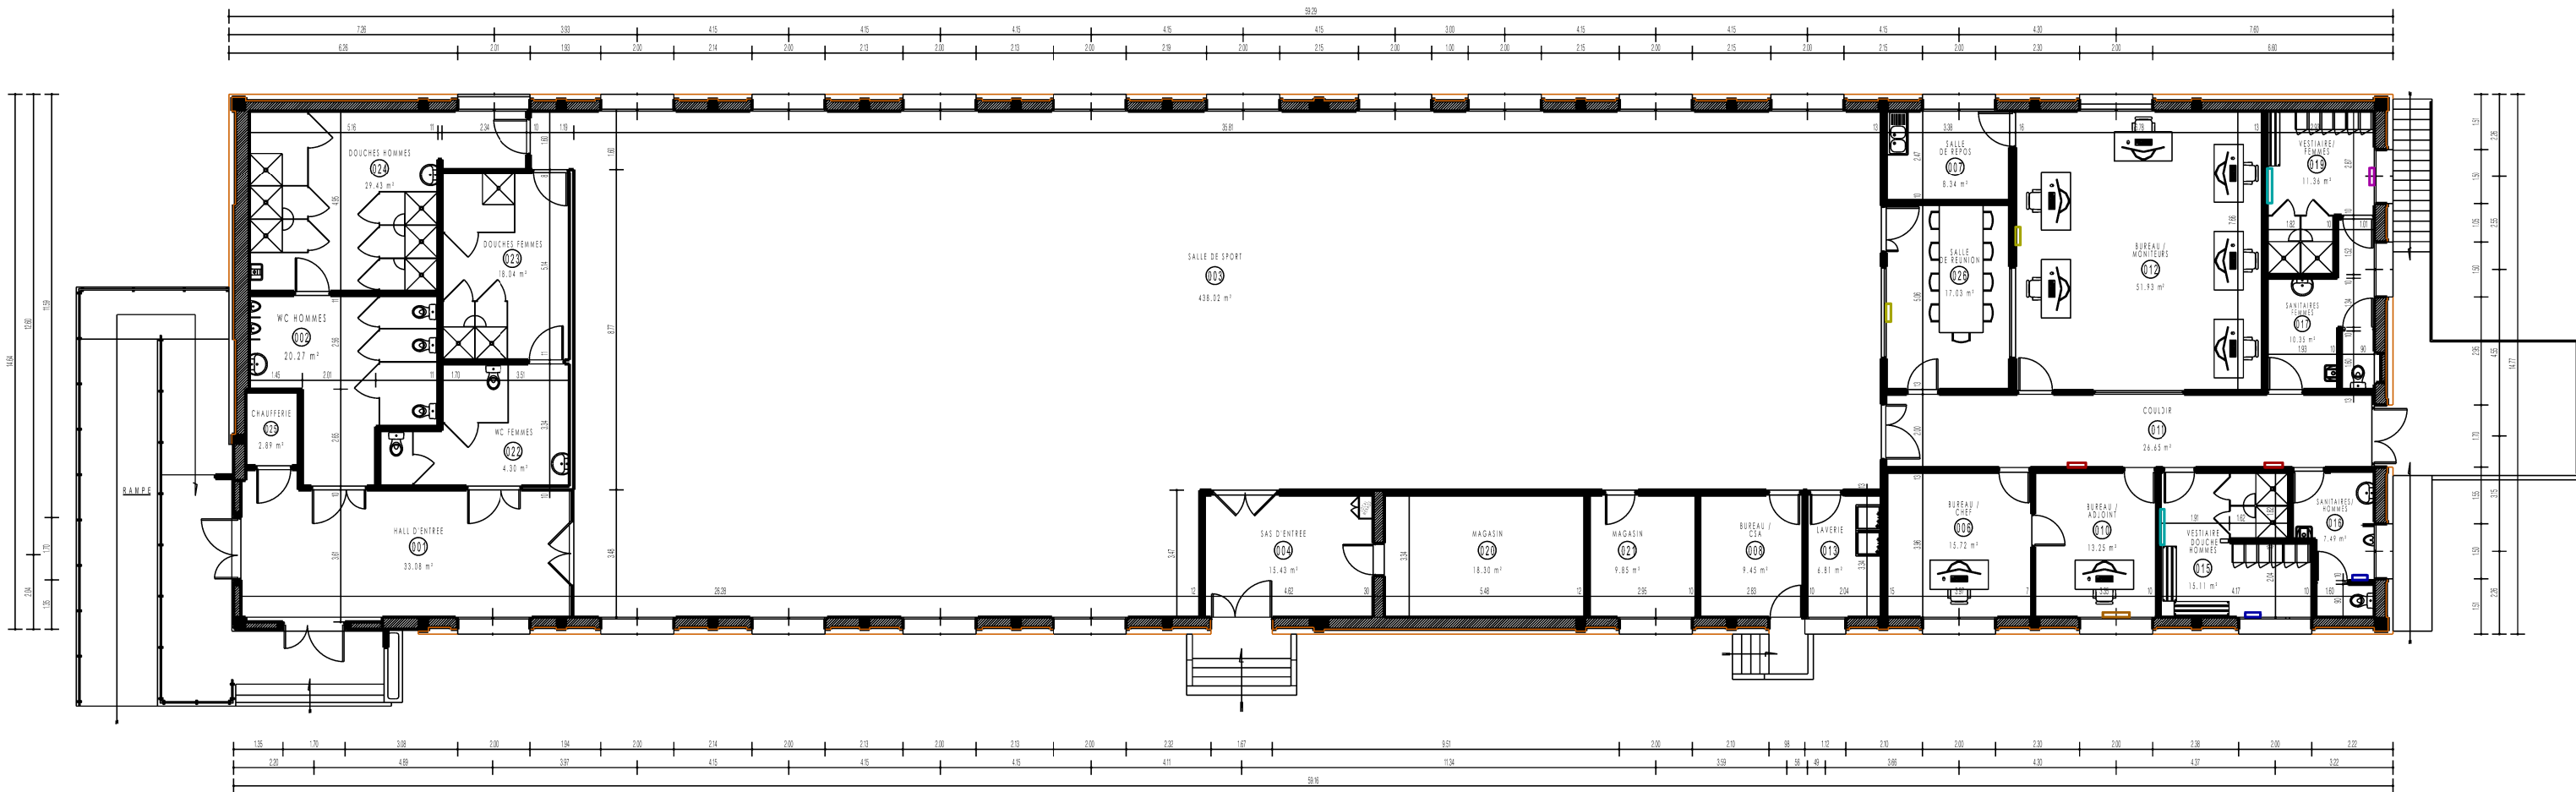

LEGENDE			
	: RADIATEURS 450 W		: RADIATEURS 1000 W
	: RADIATEURS 500 W		: RADIATEURS 1450 W
	: RADIATEURS 750 W		: RADIATEURS 1800 W
	: RADIATEURS 900 W		

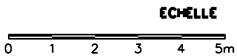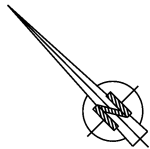



 USID d'Angoulême	SID SUD - QUEST <u>Chargé d'affaires :</u> SGT Xiaoyi HAN	CHARENTE (16) COMMUNE DE BRIE 515ème RÉGIMENT DU TRAIN CASERNEMENT ET CHAMP DE TIR DE LA BRACONNE Rénovation bureaux des sports Bâtiment 0081	<u>Nom du fichier :</u> 160015013P_0081_N_00			 MINISTÈRE DES ARMÉES ET DES ANCIENS COMBATTANTS <i>Liberté Égalité Fraternité</i>
	<u>Dessiné par :</u> SGT Mathieu JOLY		 Service d'infrastructure de la Défense		<u>Numéro d'opération :</u> 464989	
	<u>Représentant du maître d'oeuvre :</u> IMI (CNE) LADRECH-MAILLOCHEAU					
	<u>Chef de l'USID d'Angoulême :</u> IPMI (CDT) Aurore FOX	PLAN STADE DCE		<u>Date</u> 30/03/2026	<u>Indice</u> -	<u>N° Ordre</u> DCE-04
Echelle : 1/175		PLAN DE NIVEAU NIVEAU 00 ETAT PROJETE		Format : A3		


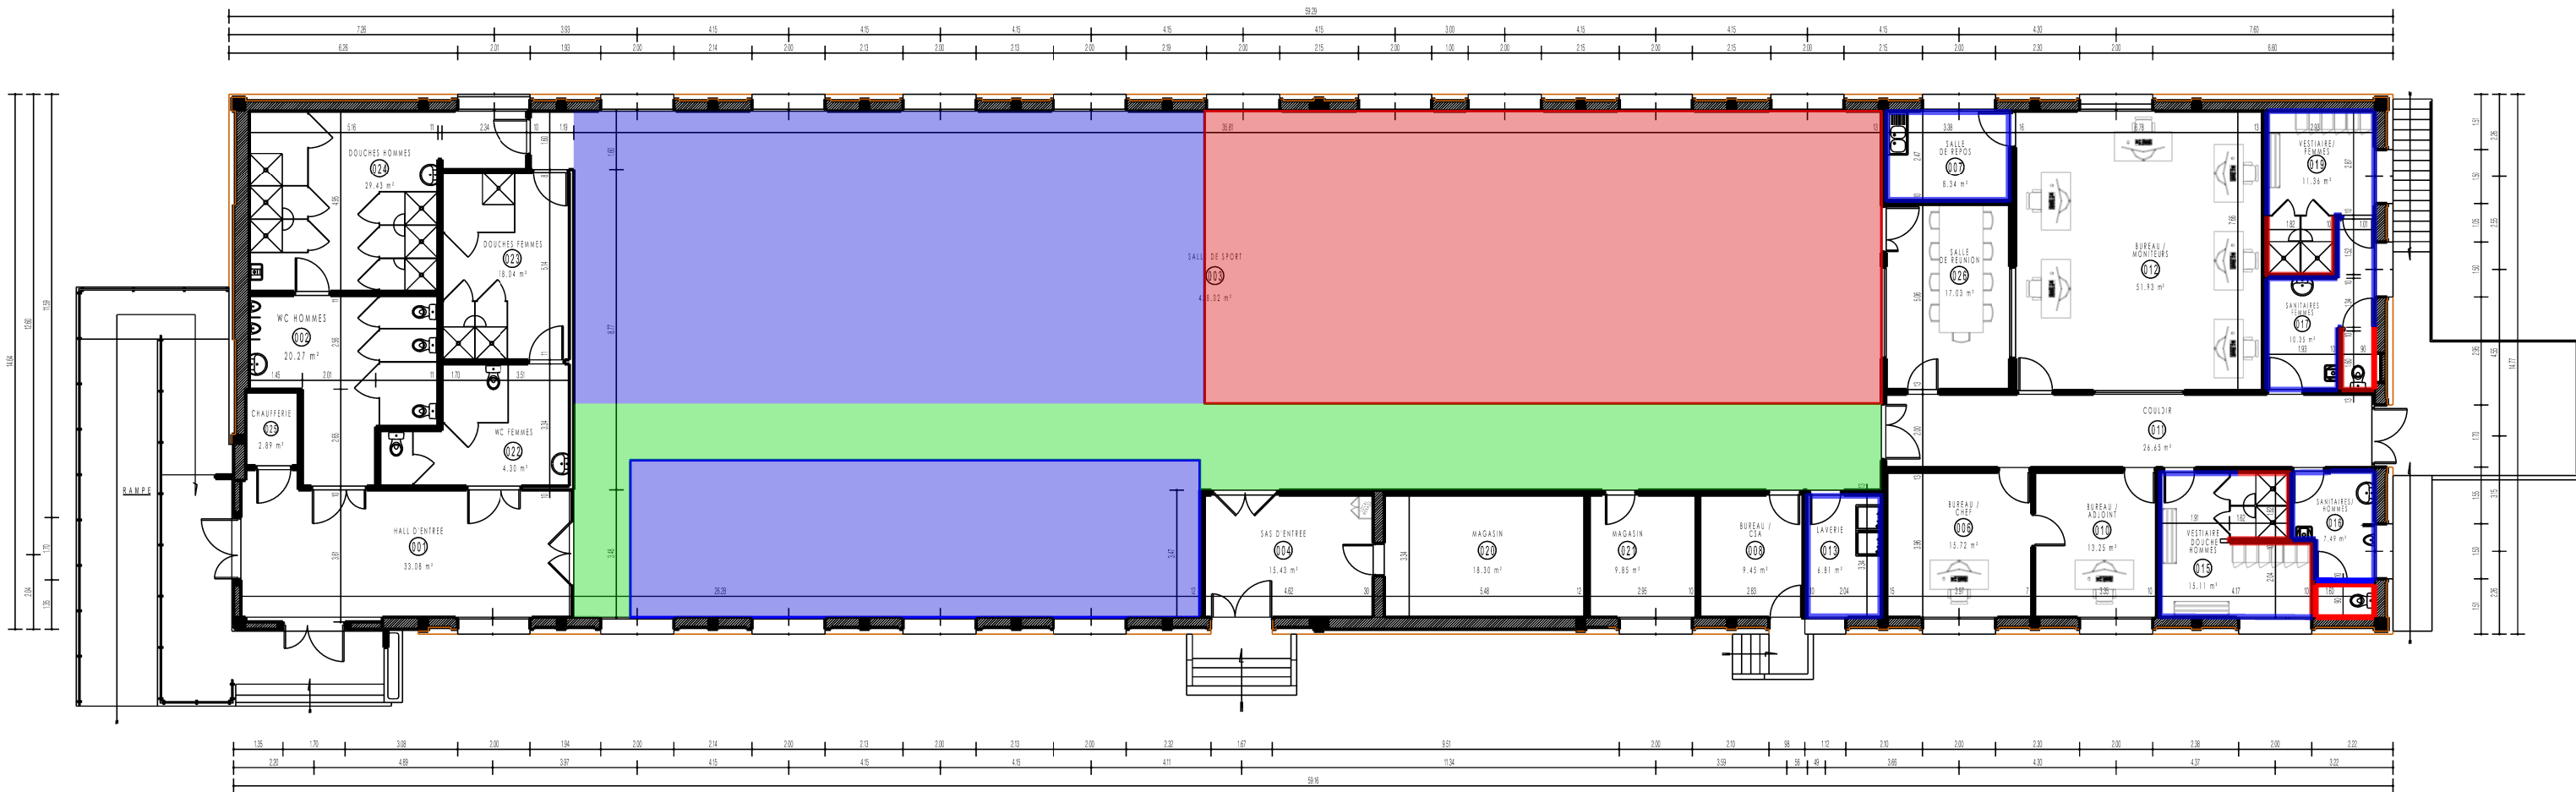


LEGENDE	
	: MENUISERIES A INSTALLER
	: MENUISERIES A CONSERVER
	: PEINTURE POUR ZONES HUMIDES
	: FAIENCE MURAL TOUTE HAUTEUR
	: ZONE DE TRAVAILLE STANDARD RETEVEMENT PVC; S =205 m²
	: ZONE DE CIRCULATION ; S =77 m² RETEVEMENT PVC
	: ZONE crossfit; S = 148 m²

LEGENDE TYPE DE MENUISERIE	
	: DOUBLE ALUMINIUM 1
	: DOUBLE ALUMINIUM
	: DOUBLE PORTE 1
	: PORTE ALUMINIUM 1
	: PORTE 1
	: PORTE 2
	: CHASSIS VITRE FIXE 1

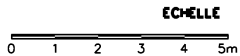


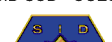 USID d'Angoulême	SID SUD - OUEST	<u>Chargé d'affaires :</u> SGT Xiaoyi HAN	CHARENTE (16) COMMUNE DE BRIE 515ème RÉGIMENT DU TRAIN CASERNEMENT ET CHAMP DE TIR DE LA BRACONNE Rénovation bureaux des sports Bâtiment 0081	<u>Nom du fichier :</u> 160015013P_0081_N_00			 MINISTÈRE DES ARMÉES ET DES ANCIENS COMBATTANTS <i>Liberté Égalité Fraternité</i>
		<u>Dessiné par :</u> SGT Mathieu JOLY		 Service d'infrastructure de la Défense	<u>Numéro d'opération :</u> 464989		
		<u>Représentant du maître d'oeuvre :</u> IMI (CNE) LADRECH-MAILLOCHEAU	PLAN STADE DCE				
		<u>Chef de l'USID d'Angoulême :</u> IPMI (CDT) Aurore FOX	PLAN DE NIVEAU NIVEAU 00 ETAT PROJETE	<u>Date</u> 30/03/2026	<u>Indice</u> -	<u>N° Ordre</u> DCE-04	 SGA Secrétariat général pour l'administration
		Echelle : 1/175	Format : A3				

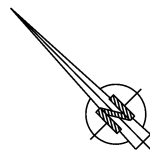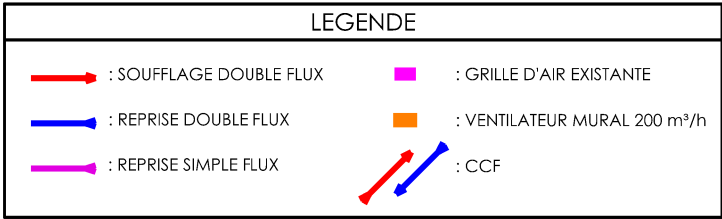



A horizontal number line representing distance in meters. It starts at 0 and ends at 5m. There are major tick marks at 0, 1, 2, 3, 4, and 5m. The line is divided into five equal segments of 1 meter each.


 USID d'Angoulême	SID SUD - OUEST <u>Chargé d'affaires :</u> SGT Xiaoyi HAN	CHARENTE (16) COMMUNE DE BRIE 515ème RÉGIMENT DU TRAIN CASERNEMENT ET CHAMP DE TIR DE LA BRACONNE Rénovation bureaux des sports Bâtiment 0081	<u>Nom du fichier :</u> 160015013P_0081_N_00		 MINISTÈRE DES ARMÉES ET DES ANCIENS COMBATTANTS Liberté Égalité Fraternité	
	<u>Dessiné par :</u> SGT Mathieu JOLY		 Service d'infrastructure de la Défense			<u>Numéro d'opération :</u> 464989
	<u>Représentant du maître d'oeuvre :</u> IMI (CNE) LADRECH-MAILLOCHEAU	PLAN STADE DCE				
	<u>Chef de l'USID d'Angoulême :</u> IPMI (CDT) Aurore FOX	PLAN DE NIVEAU NIVEAU 00 ETAT PROJETE		<u>Date</u> 30/03/2026	<u>Indice</u> -	<u>N° Ordre</u> DCE-04
		Echelle : 1/175	Format : A3	 SGA Secrétariat général pour l'administration		

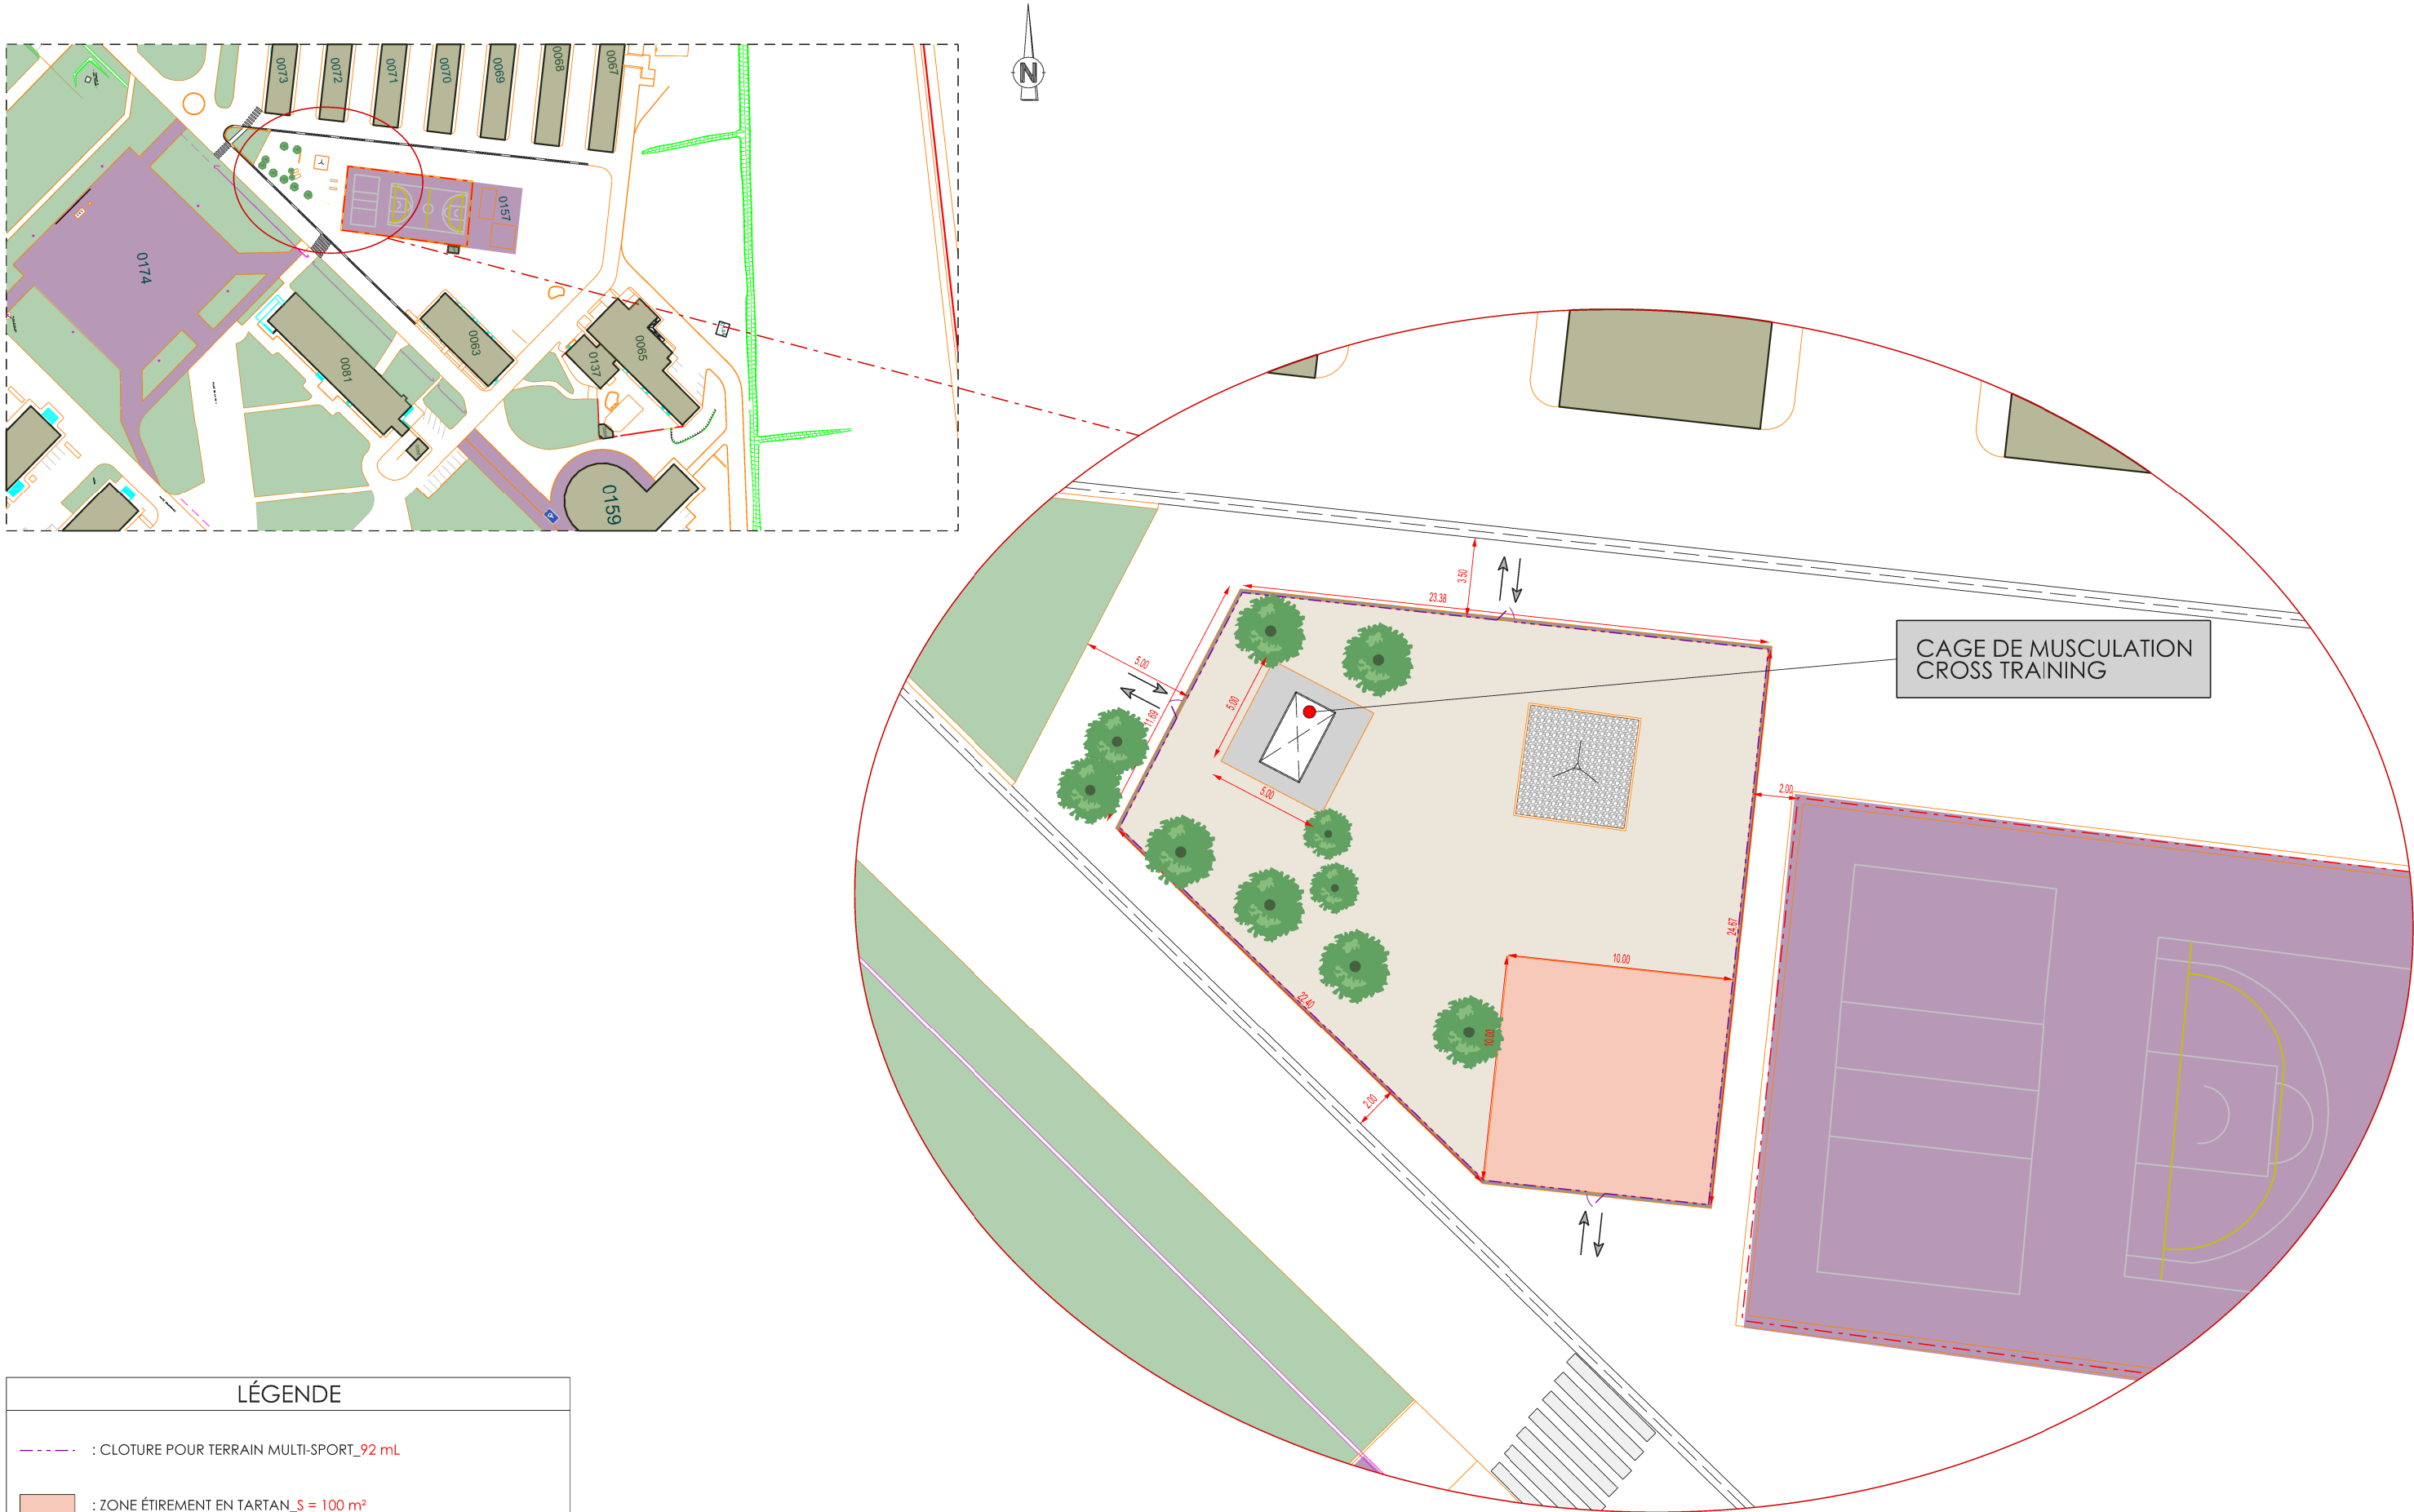

LÉGENDE	
	: CLOTURE POUR TERRAIN MULTI-SPORT_92 mL
	: ZONE ÉTIREMENT EN TARTAN_ S = 100 m²
	: PLATEFORME STABILISÉE RENFORCEMENT MUSCULAIRE_ S = 388 m²
	: DALLE BETON_ S = 25 m²
	: ENTREE - SORTIE DE L'AIRE D'AMENAGEMENT SPORTIF

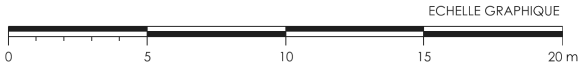

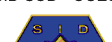 USID d'Angoulême	SID SUD - OUEST	Chargé d'affaires : SGT Xiaoyi HAN	CHARENTE (16) COMMUNE DE BRIE 515ème RÉGIMENT DU TRAIN CASERNEMENT ET CHAMP DE TIR DE LA BRACONNE Rénovation bureaux des sports Bâtiment 0081	Nom du fichier : 160015013P_0000_M		 Service d'infrastructure de la Défense		Numéro d'opération : 464989		 MINISTÈRE DES ARMÉES ET DES ANCIENS COMBATTANTS <i>Liberté Égalité Fraternité</i>
		Dessiné par : SGT Mathieu JOLY								
		Représentant du maître d'oeuvre : IMI (CNE) LADRECH-MAILLOCHEAU		PLAN STADE DCE						
		Chef de l'USID d'Angoulême : IPMI (CDT) Aurore FOX	EXTRAIT PLAN DE MASSE PLAN ZONE DE RENFORCEMENT ET ETIREMENT EXTERIEUR Echelle : 1/ sans echelle		Date 02/04/2026	Indice -	N° Ordre DCE-11	 SGA Secrétariat général pour l'administration		
				Format : A3						

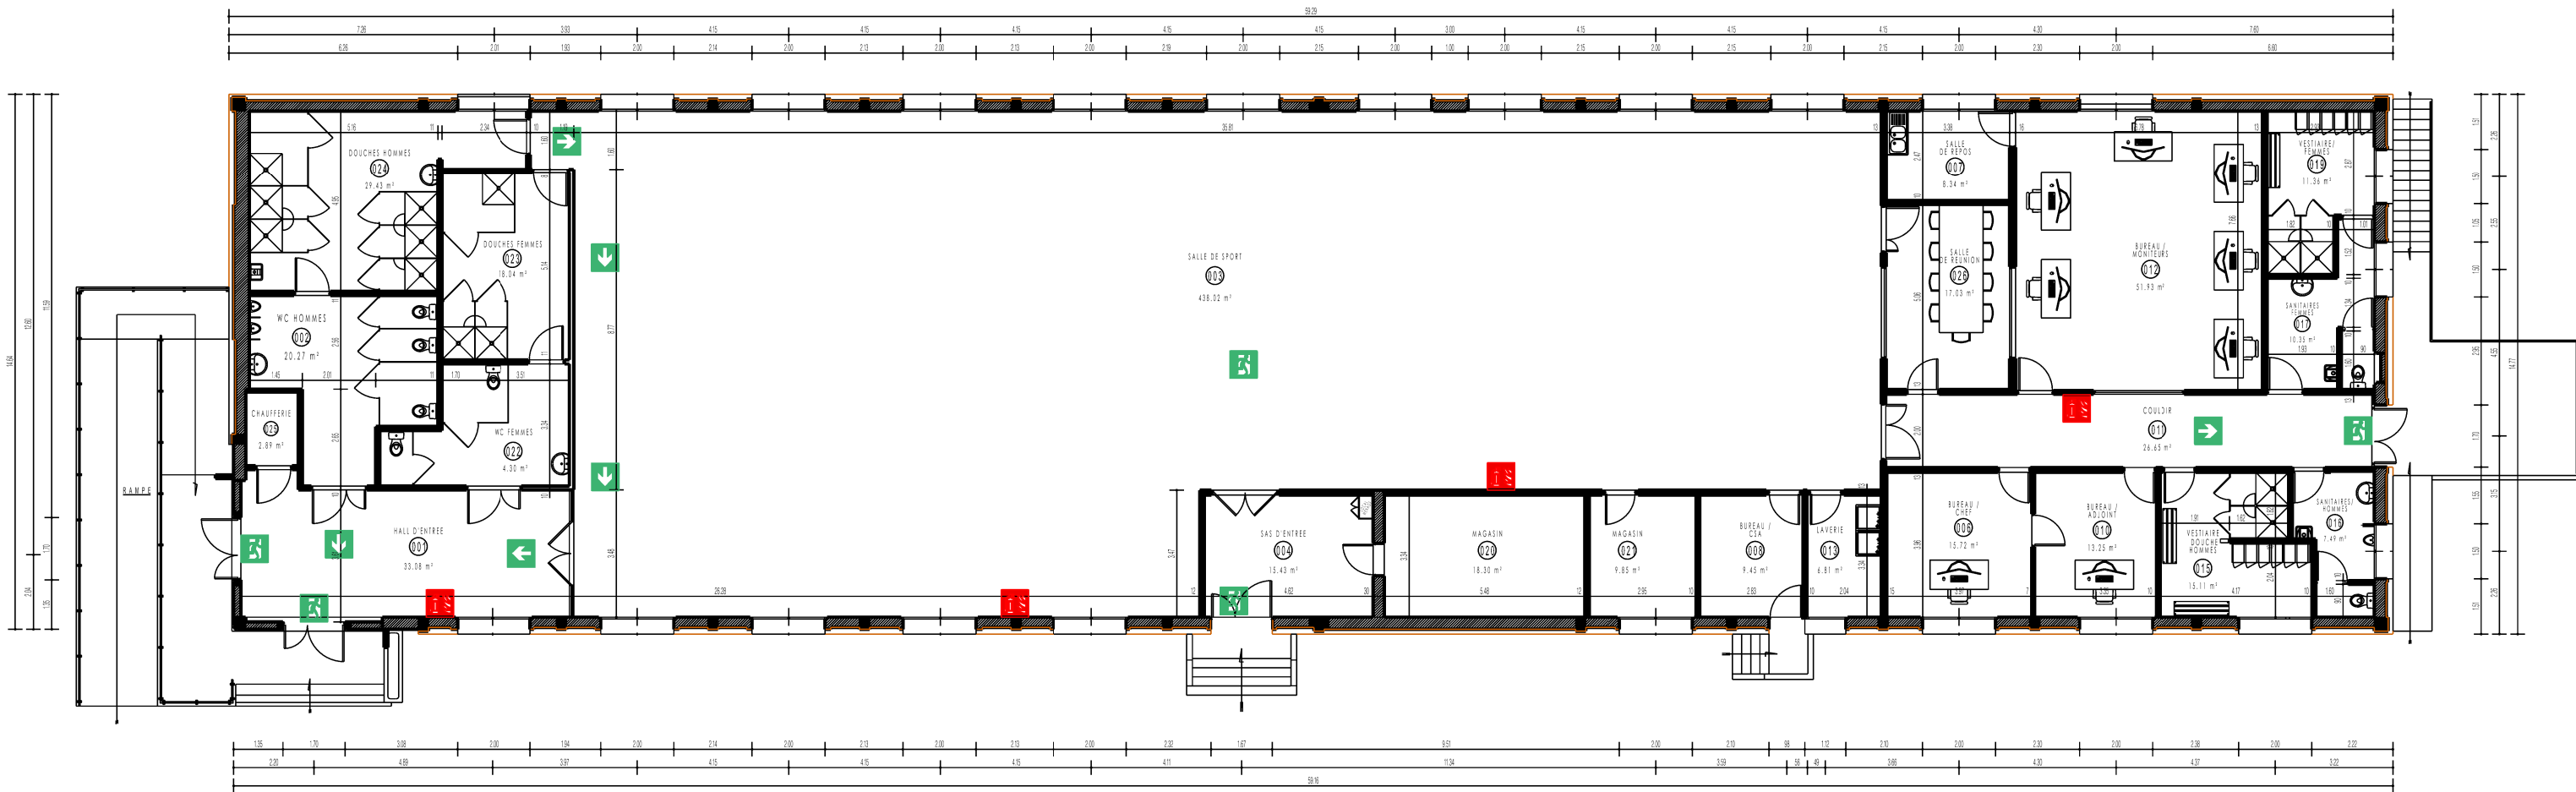



LEGENDE :

 : FLECHES INDICATION SORTIES DE SECOURS

 : EMBLACEMENT EXTINCTEURS

 : SORTIES DE SECOURS

 : PORTE COUPE FEU Ei30

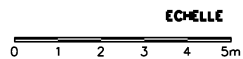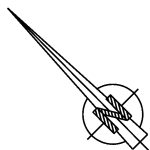

 USID d'Angoulême	SID SUD - QUEST Chargé d'affaires : SGT Xiaoyi HAN	CHARENTE (16) COMMUNE DE BRIE 515ème RÉGIMENT DU TRAIN CASERNEMENT ET CHAMP DE TIR DE LA BRACONNE Rénovation bureaux des sports Bâtiment 0081	Nom du fichier : 160015013P_0081_N_00			 MINISTÈRE DES ARMÉES ET DES ANCIENS COMBATTANTS Liberté Égalité Fraternité
	Dessiné par : SGT Mathieu JOLY		 Service d'infrastructure de la Défense	Numéro d'opération : 464989		
	Représentant du maître d'oeuvre : IMI (CNE) LADRECH-MAILLOCHEAU			PLAN STADE DCE		
	Chef de l'USID d'Angoulême : IPMI (CDT) Aurore FOX	PLAN DE NIVEAU NIVEAU 00 ETAT PROJETE	Date 30/03/2026	Indice -	N° Ordre DCE-04	 SGA Secrétariat général pour l'administration
	Echelle : 1/175	Format : A3				