




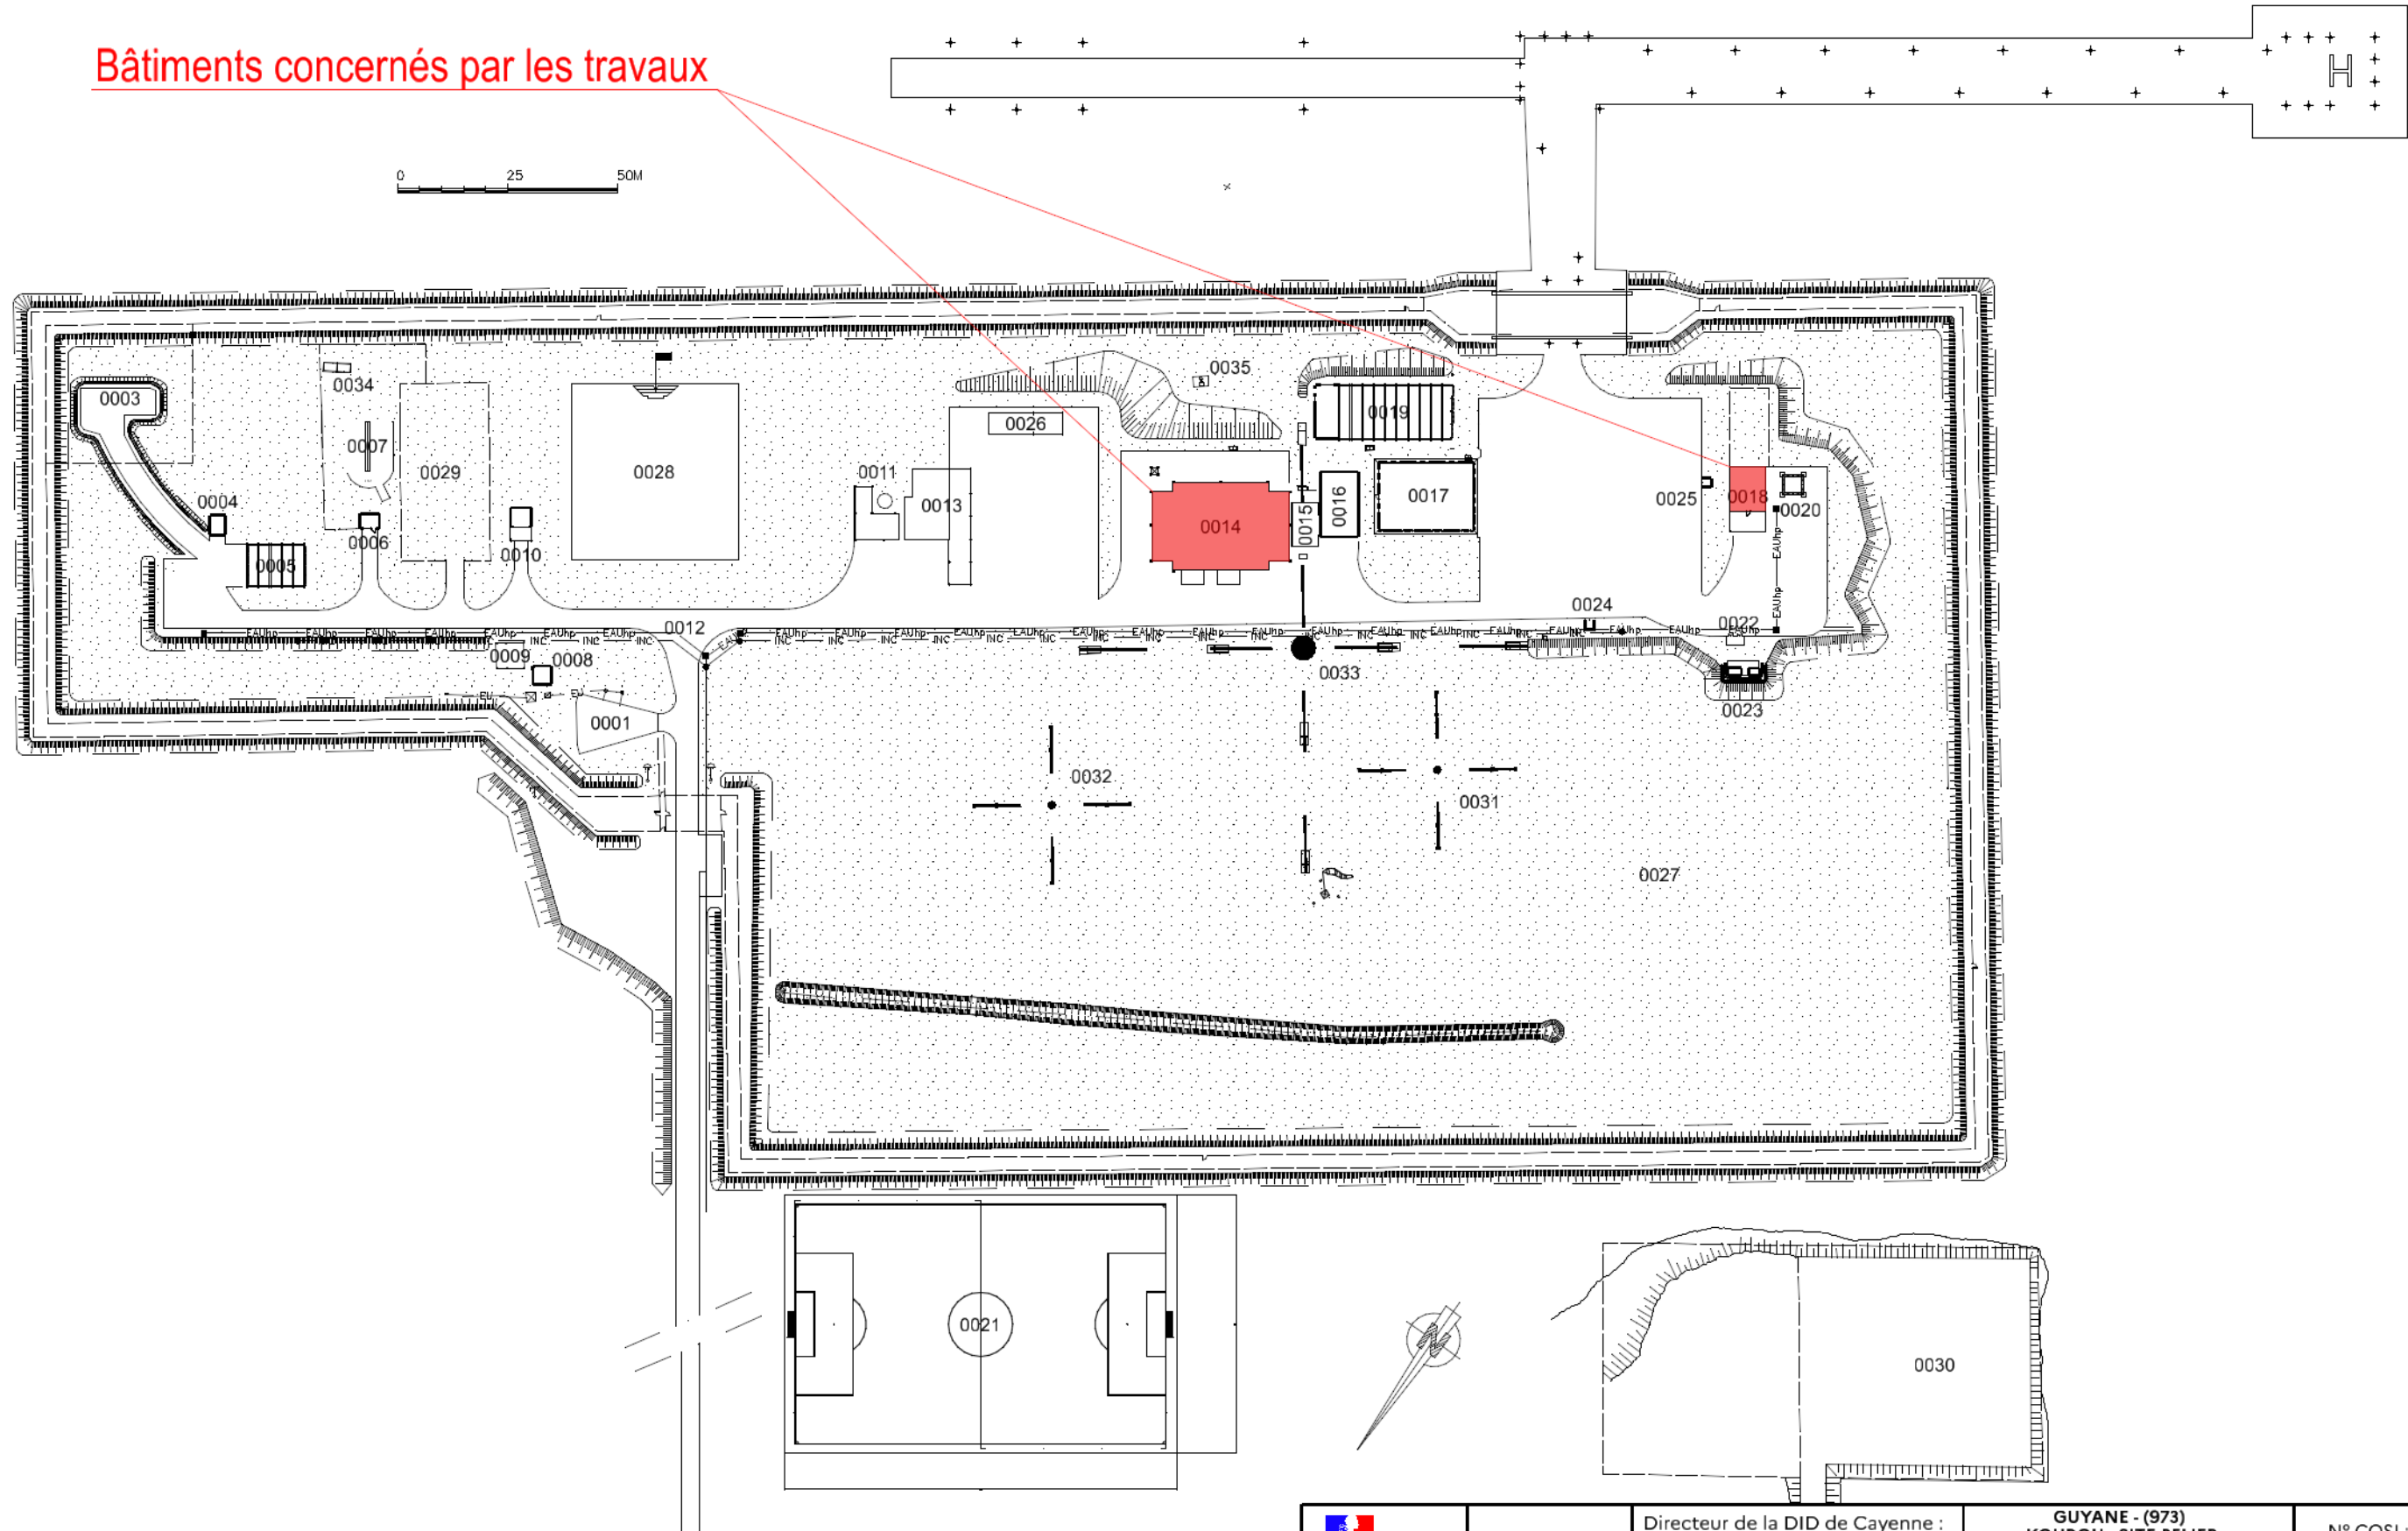

## Bâtiments concernés par les travaux



 <p><b>MINISTÈRE DES ARMÉES</b></p> <p><i>L'Esprit Reunit l'Incapacité</i></p>  <p><b>SGA</b></p> <p><i>Secrétariat général pour l'armement</i></p>  <p><b>SIDA</b></p> <p><i>Service Interarmées de Défense</i></p>	 <p>Direction d'infrastructure de la défense de Cayenne</p>	Directeur de la DID de Cayenne : IC1 RICHARD Emmanuel	GUYANE - (973) <b>KOUROU - SITE BELIER</b> <b>MATOURY - BA 367</b> <b>SINNAMARY - MONT VENUS</b>	N° COSI : 451178	N° Projet : 17-2-008
		Chef PMOE : ICDD DUMONT Charles-Henry		Nom du fichier : 973304800A_0000_M_EI_ACT.dgn	
		Chargé d'affaire : SCH NASLIN Jérémy	D . C . E	Date : Mars 2025	Indice : A
		Dessinatrice: OEHGN LOURENCO Sylvia	PLAN DE MASSE ACTUEL SITE BELIER	Echelle : 1/500	N° Ordre : 02