


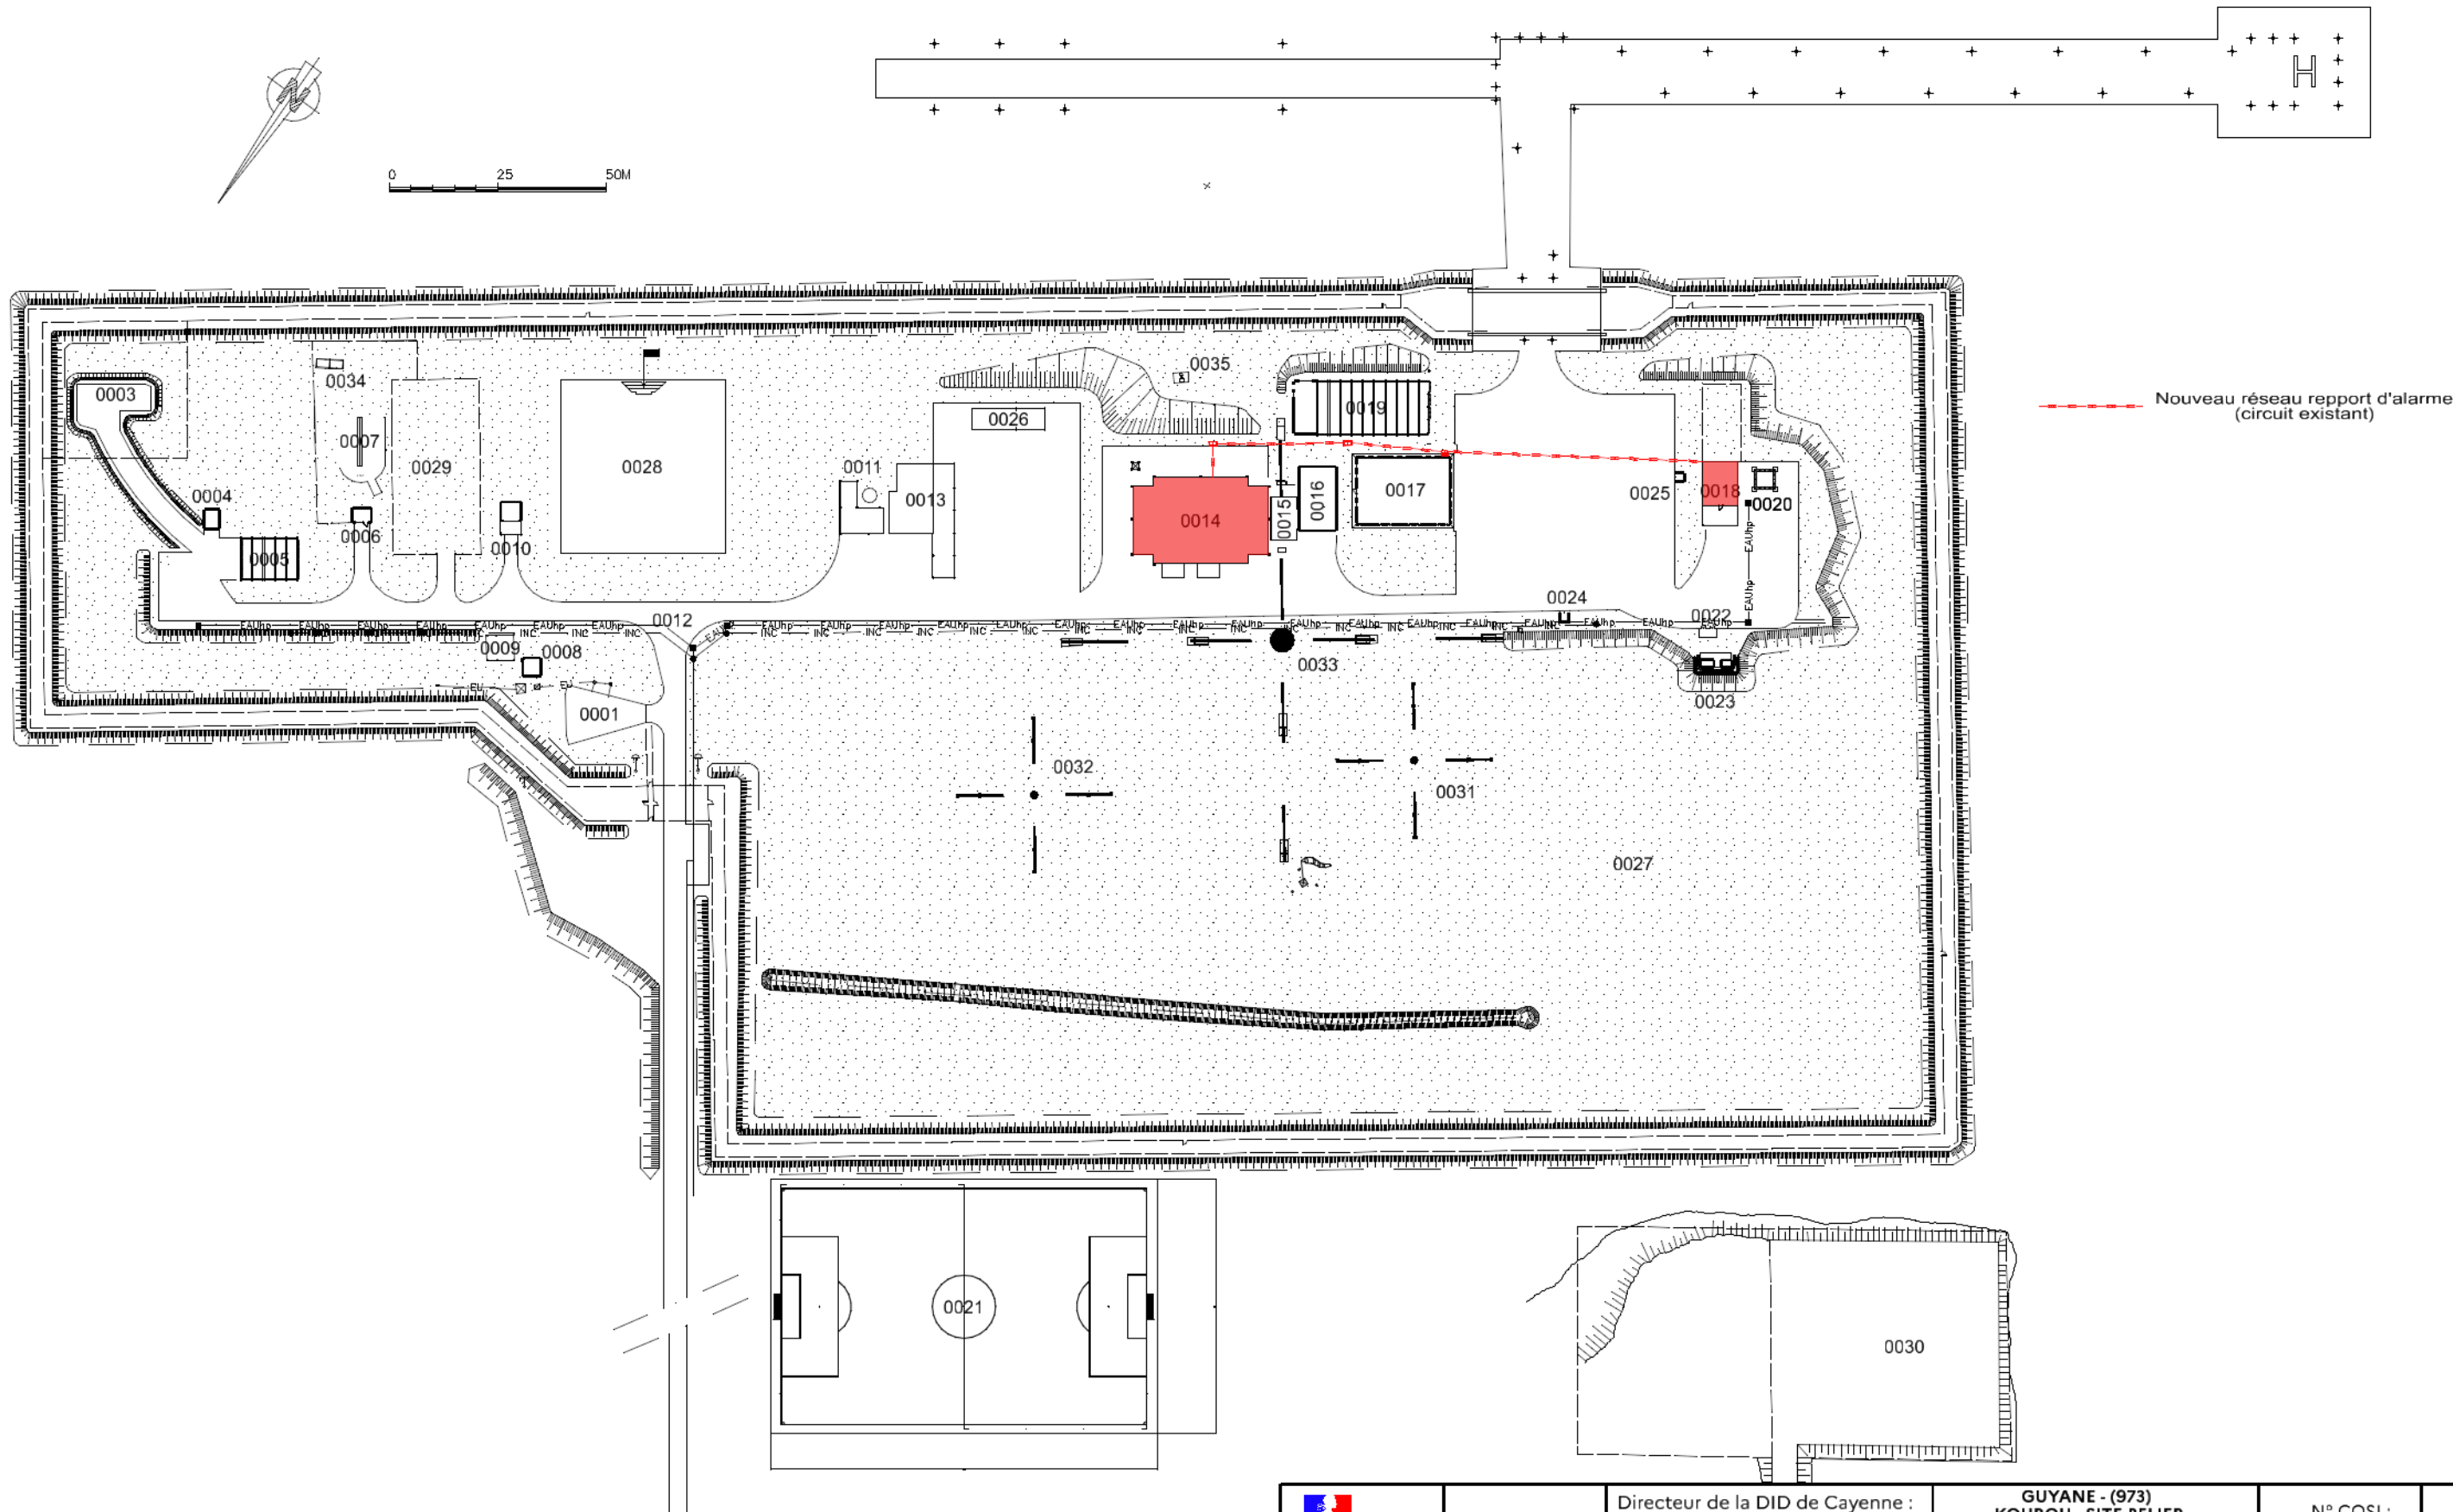

0 25 50M



 MINISTÈRE DES ARMÉES <i>Liberté Égalité Fraternité</i>  SGA Secrétariat général pour l'administration  SID Système d'Information de la Défense	 Direction d'infrastructure de la défense de Cayenne	Directeur de la DID de Cayenne : IC1 RICHARD Emmanuel	GUYANE - (973) KOUROU - SITE BELIER MATOURY - BA 367 SINNAMARY - MONT VENUS BESOINS COMPLEMENTAIRES DANS LE CADRE DE L'INSTALLATION DU COSCA	N° COSI : 451178	N° Projet : 17-2-008
		Chef PMOE : ICDD DUMONT Charles-Henry		Nom du fichier : 973304800A_0000_M_EI_FUT.dgn	
		Chargé d'affaire : SCH NASLIN Jérémy	D . C . E	Date : Mars 2025	Indice : A
		Dessinatrice: OEHGN LOURENCO Sylvia	PLAN DE MASSE FUTUR SITE BELIER	Echelle : 1/500	N° Ordre : 02