



EPA MASSE DES DOUANES
11, rue des Deux Communes
Immeuble " Les Allées de Montreuil " *
93558 MONTREUIL CEDEX

Département de CORSE DU SUD
Commune d'Ajaccio
Quatier Pétralba - 2, rue des Cigales

Nature du document
PLAN DE MASSE

Opération
EPA MASSE DOUANES
CITE DOUANIERE D'AJACCIO
REALISATION DE PLANS ET MESURAGES DE SURFACES

ECHELLE 1/200

PRESTATAIRE




Téléphone : 04 94 23 93 00
Téléphone : 04 91 79 38 75
www.opsia.fr - contact@opsia.fr

REFERENCES TECHNIQUES, ADMINISTRATIVES ET SUIVI

INDICE	MODIFICATIONS	DATE
A	EDITION ORIGINALE	17/12/19
N° Marché : 2018-R00-02.5 Lot 5 - Corse		Dossier N° 1913746/01
N° Commande : 2019001250 du 17/06/19		Ref. fichier : 13746-01_MAS_P01
REDACTEUR	VERIFICATEUR	APPROBATEUR
F. CASTERES	M. AYOUBI	F. HOSPITAL
F. GROBELNY		

PLAN DE LOCALISATION ECHELLE 1/25000

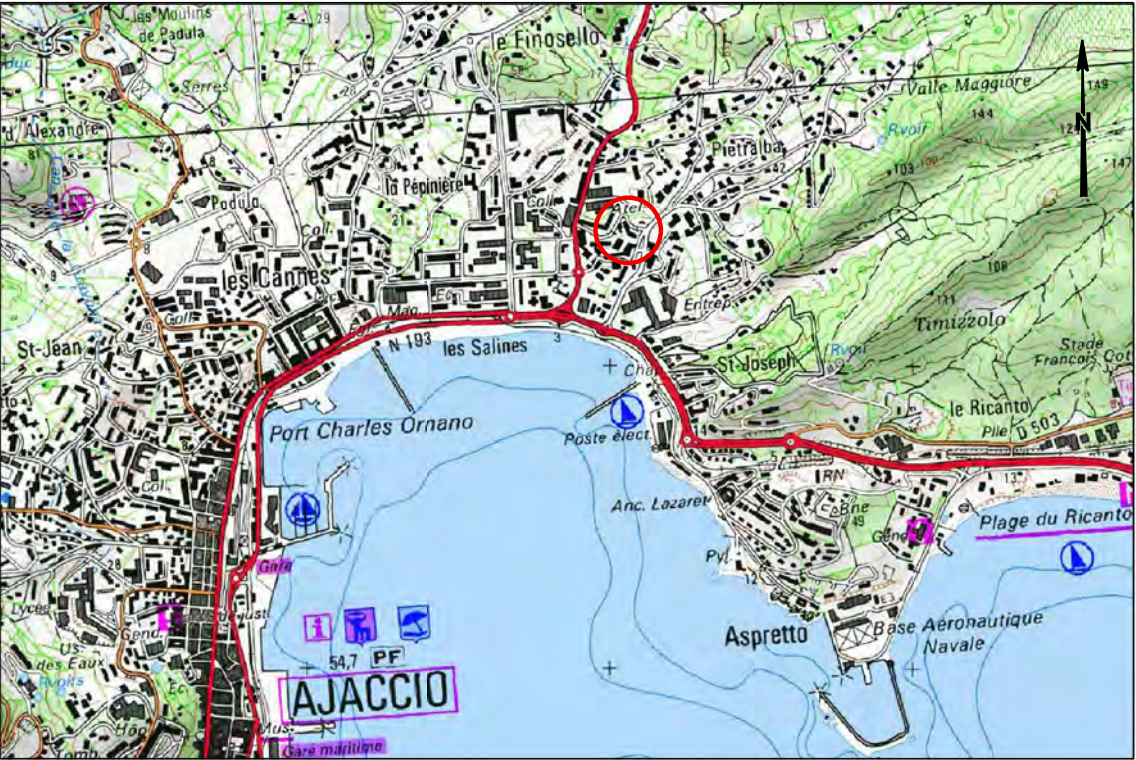

EXTRAIT DU PLAN CADASTRAL SECTION AM

