


MDP |  
AAPP |

LES ECLAIREURS |  
ECO + CONSTRUIRE |  
ÉCOUTER POUR VOIR |  
OGI |

# Mémorial national des victimes de l'esclavage dans les jardins du Trocadéro à Paris

Plan masse filaire projet  
Echelle 1: 500

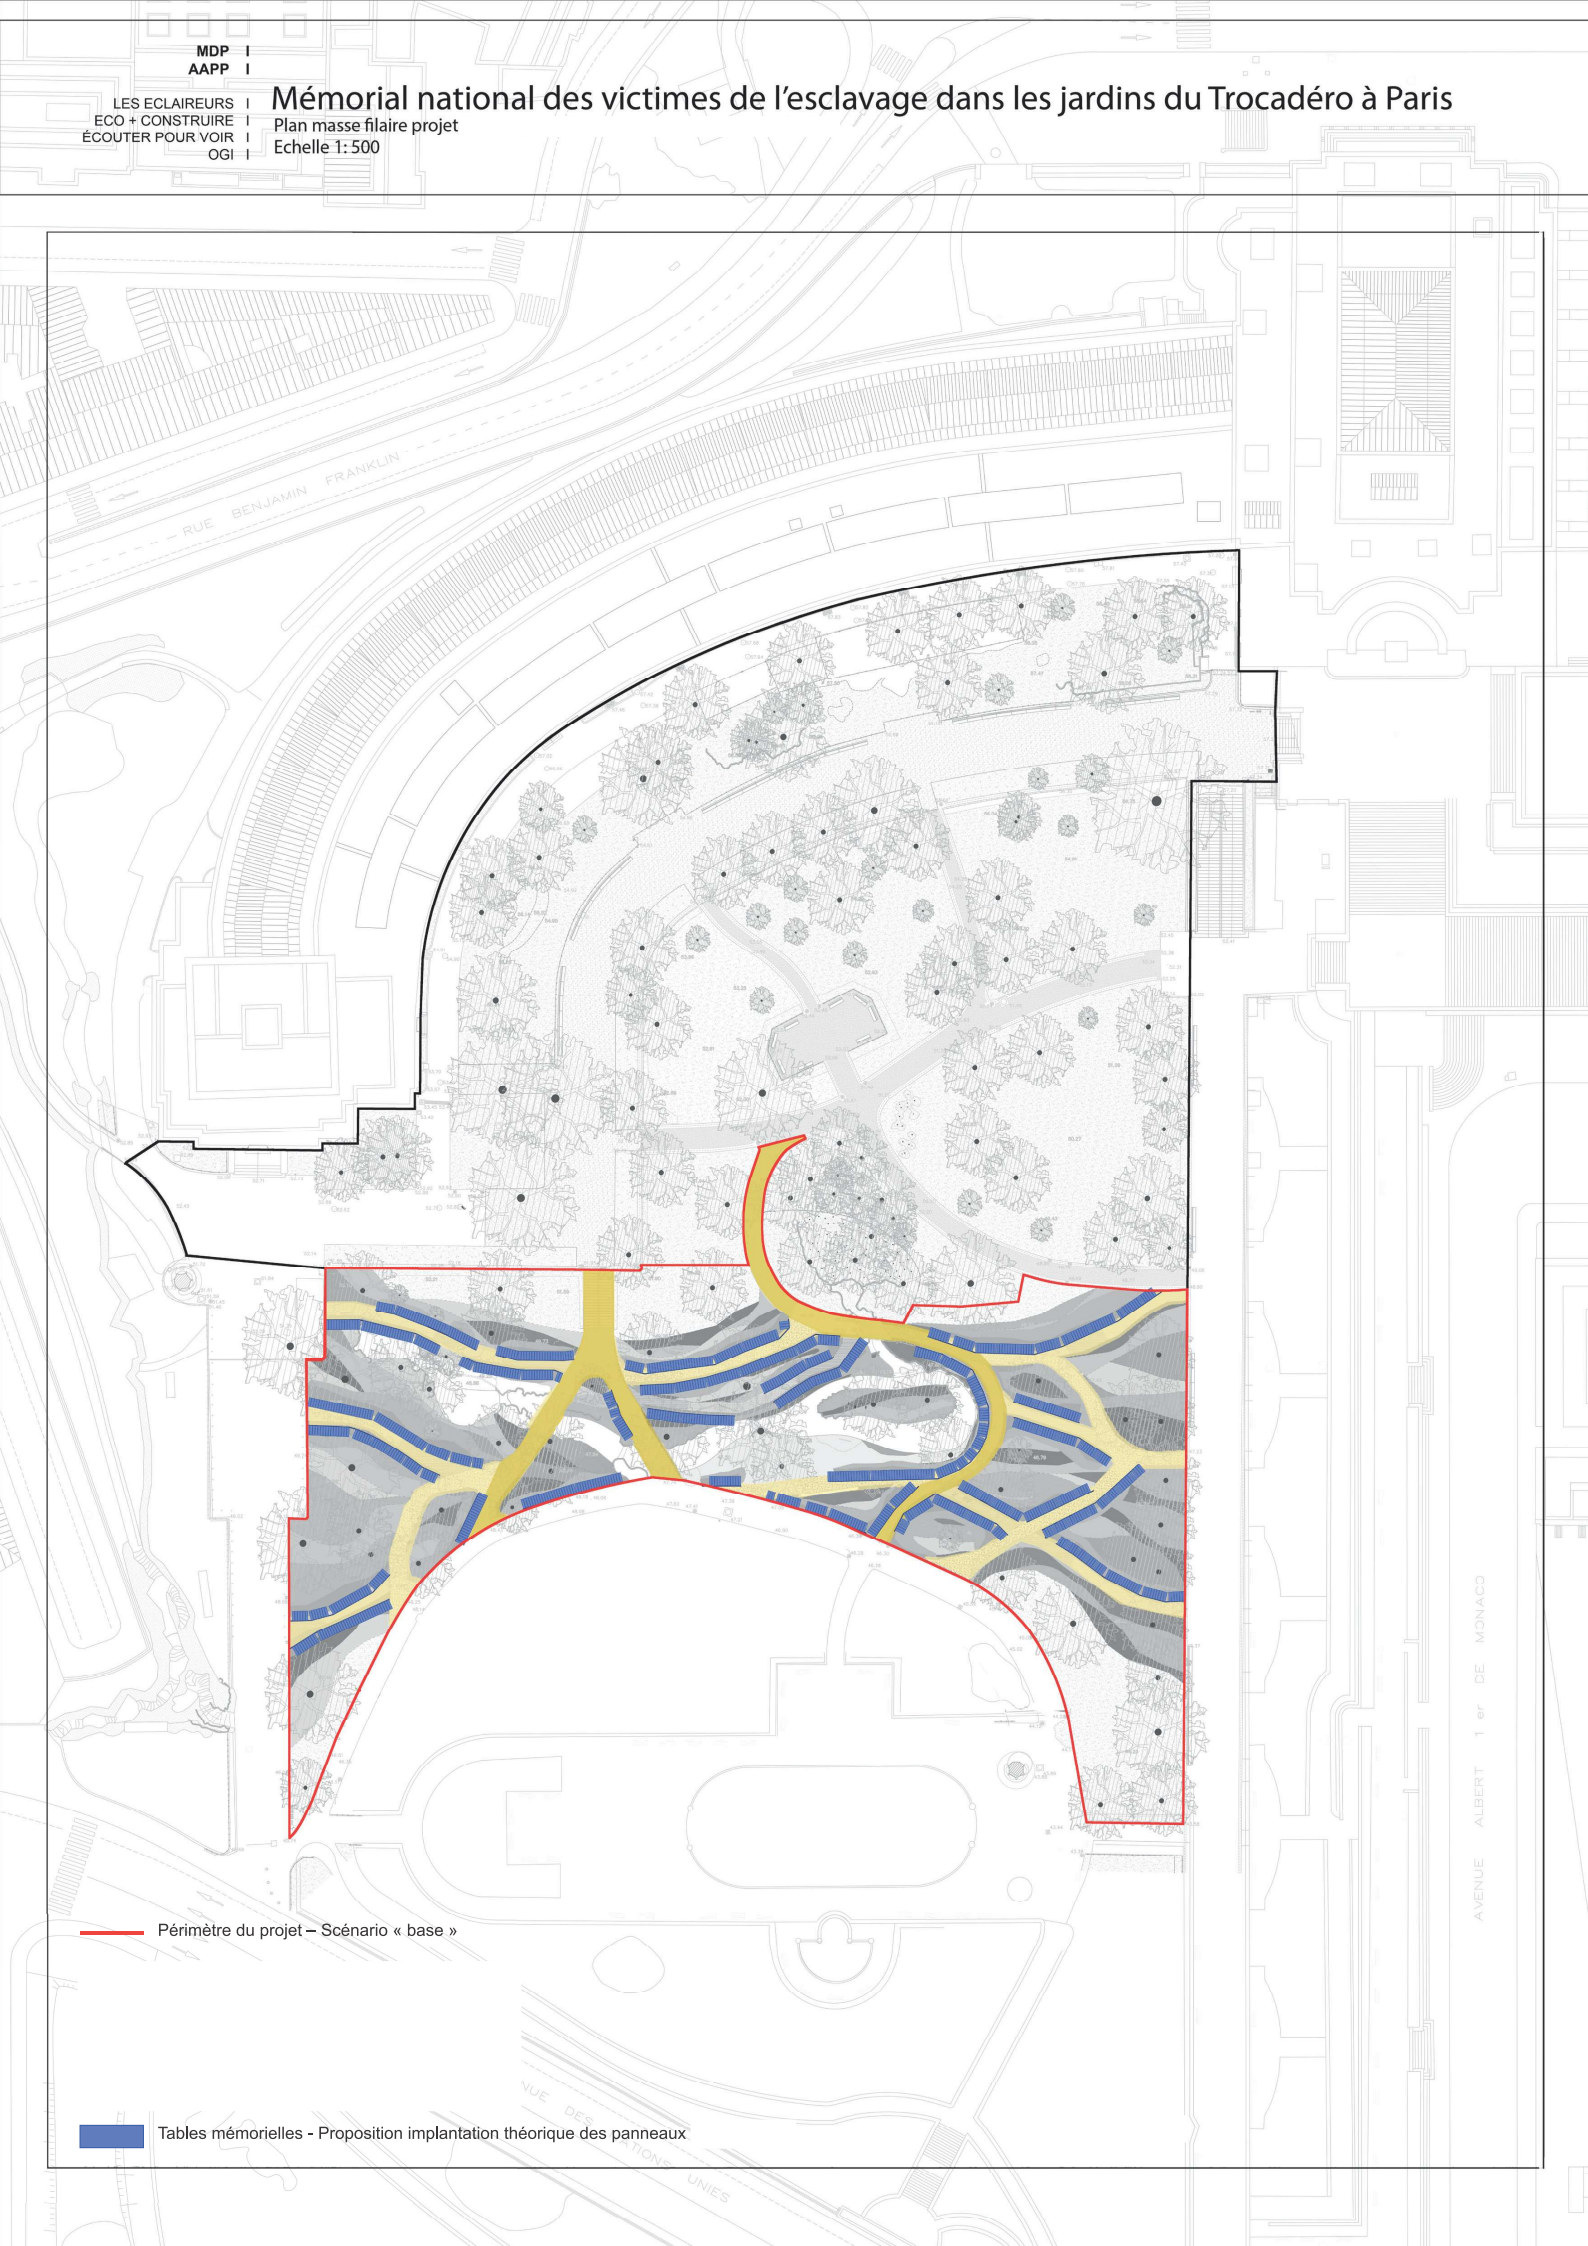

Périmètre du projet - Scénario « base »

Tables mémorielles - Proposition implantation théorique des panneaux