

R+1



RDC



LEGENDE RESEAUX ET ACCESSOIRES EXISTANTS

- Air rejeté pied de tour
- Air repris équipement
- Extraction pied de tour
- Soufflage pied de tour
- Extraction spécifique
- Reprise IFR
- Reprise vigie
- Soufflage équipement
- Soufflage IFR ambiance
- Soufflage IFR périphérie
- Soufflage STR
- Soufflage vigie ambiance
- Soufflage vigie vitres
- Grille d'extraction
- Grille de soufflage
- Trappe de visite

PROJET

Zone d'intervention

PROJET DE RÉAMÉNAGEMENT DES LOCAUX TERTIAIRES DU BÂTIMENT 401
Bloc technique - Tour de contrôle d'Orly

MAITRE D'OUVRAGE
DGAC/DSNA/Organisme Orly AG
Bâtiment 401 - 103 Aérogare Sud
94396 Orly Aérogare Cedex
@ jean-pierre.jean@aviation-civile.gouv.fr



MAITRISE D'OEUVRE
LBE Ingénierie
101 bis, avenue Eugène Delacroix - 92210 Draveil
Tel: 01 69 48 89 45 - @: arnaud.larvin@lbe.com



Date	Indice	Description
	0	
DCE		
PLAN VENTILATION EXISTANT RDC & R+1		
Echelle : 1:100	Indice : 0	Date : 06/08/2025
Formal : A0		VE.01

Maison de la République

103 Secrétariat SE-ST - 3 agents
10,60 m² agent
S: 32 m²

104 Réunion
S: 24,2 m²

105 Bulle 1
S: 14,5 m²

106 Bulle 2
S: 13,7 m²

108 Salle informatique
S: 29,3 m²

109 Bulle 3
S: 13,7 m²

110 Passage AGRED-1 agent
13,8 m² agent
S: 13,6 m²

111 Bureau RH - 2 agents
10,8 m² agent
S: 21,6 m²

112 CMIT + passage SUR - 3 agents
9,6 m² agent
S: 29 m²

113 ETU - 1 agent
19 m² agent
S: 19 m²

115 Réunion - 2 agents
11,25 m² agent
S: 22,5 m²

116 ETU - 3 agents
10,01 m² agent
S: 30,2 m²

117 WC H
S: 2,25 m²

118 Réunion
S: 33,6 m²

119 Pôle ATM - 1+1 agents
10,85 m² agent
S: 21,7 m²

120 TRS - 1+1 agents
9 m² agent
S: 18 m²

121 TRS - 1+1 agents
9,8 m² agent
S: 19,6 m²

122 Adjoint Chef ST - 1 agent
11 m² agent
S: 22 m²

123 Chef ST - 1 agent
11 m² agent
S: 22 m²

124 Chef SE - 1 agent
12 m² agent
S: 24 m²

125 Chef SE - 1 agent
12,8 m² agent
S: 25,6 m²

126 Ménage
S: 12,27 m²

127 WC F
S: 2,25 m²

128 Dir AG - 1 agent
17,2 m² agent
S: 34,4 m²

129 Adjoint Dir AG - 1 agent
10,09 m² agent
S: 10,09 m²

130 Cantine
S: 125 m²

131 Cantine
S: 125 m²

222 Cantine

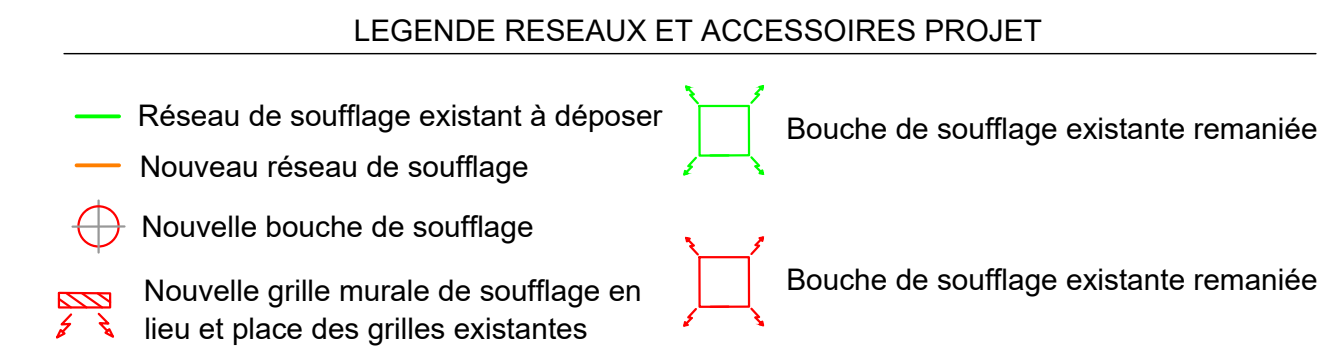

Architectural floor plan of the 1st floor of the SIR-RP building. The plan shows various rooms and corridors, with red 'X' marks indicating the locations of air conditioning units. A red dashed line outlines a specific area on the right side of the plan, labeled "Remplacement des gaines et diffuseurs de ventilation existant selon nouvel aménagement".

Rooms and areas labeled on the plan include:

- Chambre 3: 7.17 m²
- Chambre 2: 7.17 m²
- Chambre 1: 6.20 m²
- Chambre MC: 13.69 m²
- Atelier: 29.9 m²
- Bulle 1: 13.10 m²
- Cafétéria ST: 31.7 m
- Local technique: 207.28 m²
- Bureau 1: 10.2 m² (5 agents)
- Bureau 2: 5.50 m² (12 agents)
- Bureau 3: 5.51 m² (14 agents)
- Sécurité: 25.50 m²
- Dépôt
- Hall
- Espace détente
- Salle de réunion
- Gaine
- Perte condensation
- Paramétrage Hx: 47.8 m²

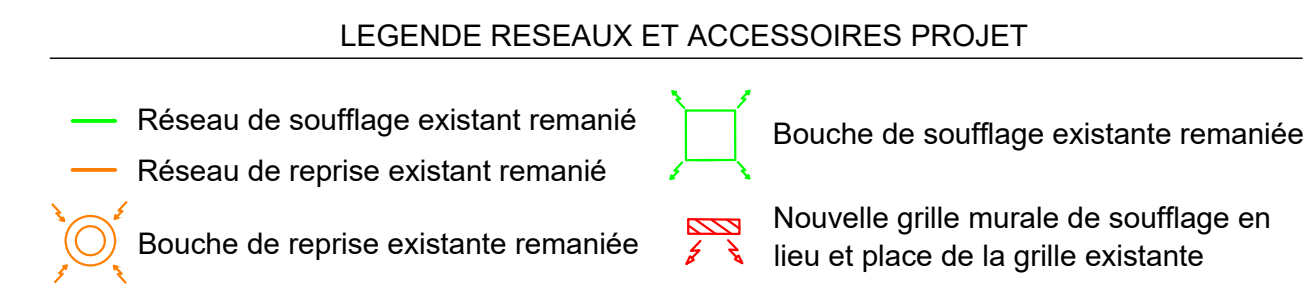

PROJET DE RÉAMÉNAGEMENT DES
LOCAUX TERTIAIRES DU BÂTIMENT 401

Bloc technique - Tour de contrôle d'Orly

MAITRE D'OUVRAGE
DGAC/DSNA/Organisme Orly AG
Bâtiment 401 - 103 Aérogare Sud
94396 Orly Aérogare Cédex
@: patrice.jardet@aviation-civile.gouv.fr



MAITRISE D'OEUVRE

LBE Ingénierie
101 bis, avenue Eugène Delacroix - 92210 Draveil
Tél: 01 69 48 89 45 - @: arnaud.larvin@lbei.com



Date	Indice	Description
	0	

DCE

PLAN VENTILATION PROJET
RDC & R+1

Echelle : 1:100	
Indice : 0	
Format : A0	

Date :	VE.02
08/2025	