


Détail du cuvelage

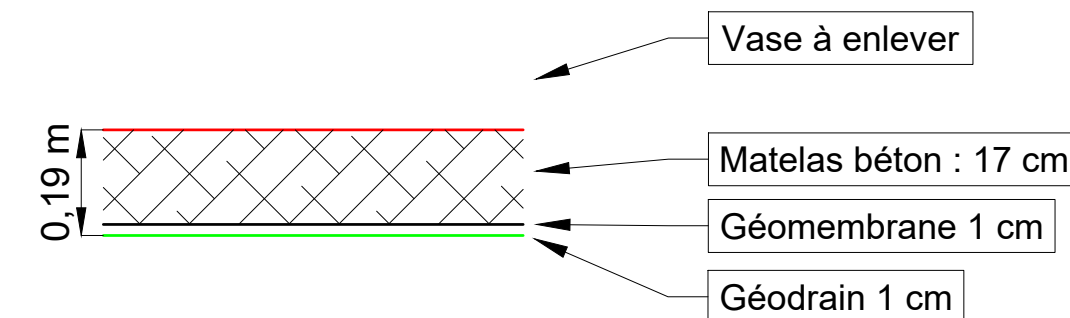

Echelle : 1 / 100



Confortement de l'aqueduc du bief n°23

AVP - PRO



EP	AVP	PRO	DCE	VISA	DOE
A	18/05/2023	RR			
Ind.	Date	Nom	Modification		Vérifié

Fond de Plan dressé par : -	
Plan masse et coupes	
NUMERO DE PLAN: 1	
NUMERO D'ETUDE	ECHELLE:
25 CAE 027	Sur plan
DATE	CHEF DE PROJET
19/05/2025	J. MICELI
AGENCE REGIONALE EST SITE DE STRASBOURG	
15 rue de Copenhague 67300 SCHILTIGHEIM	
Tel.: (33) 03.88.20.07.91	

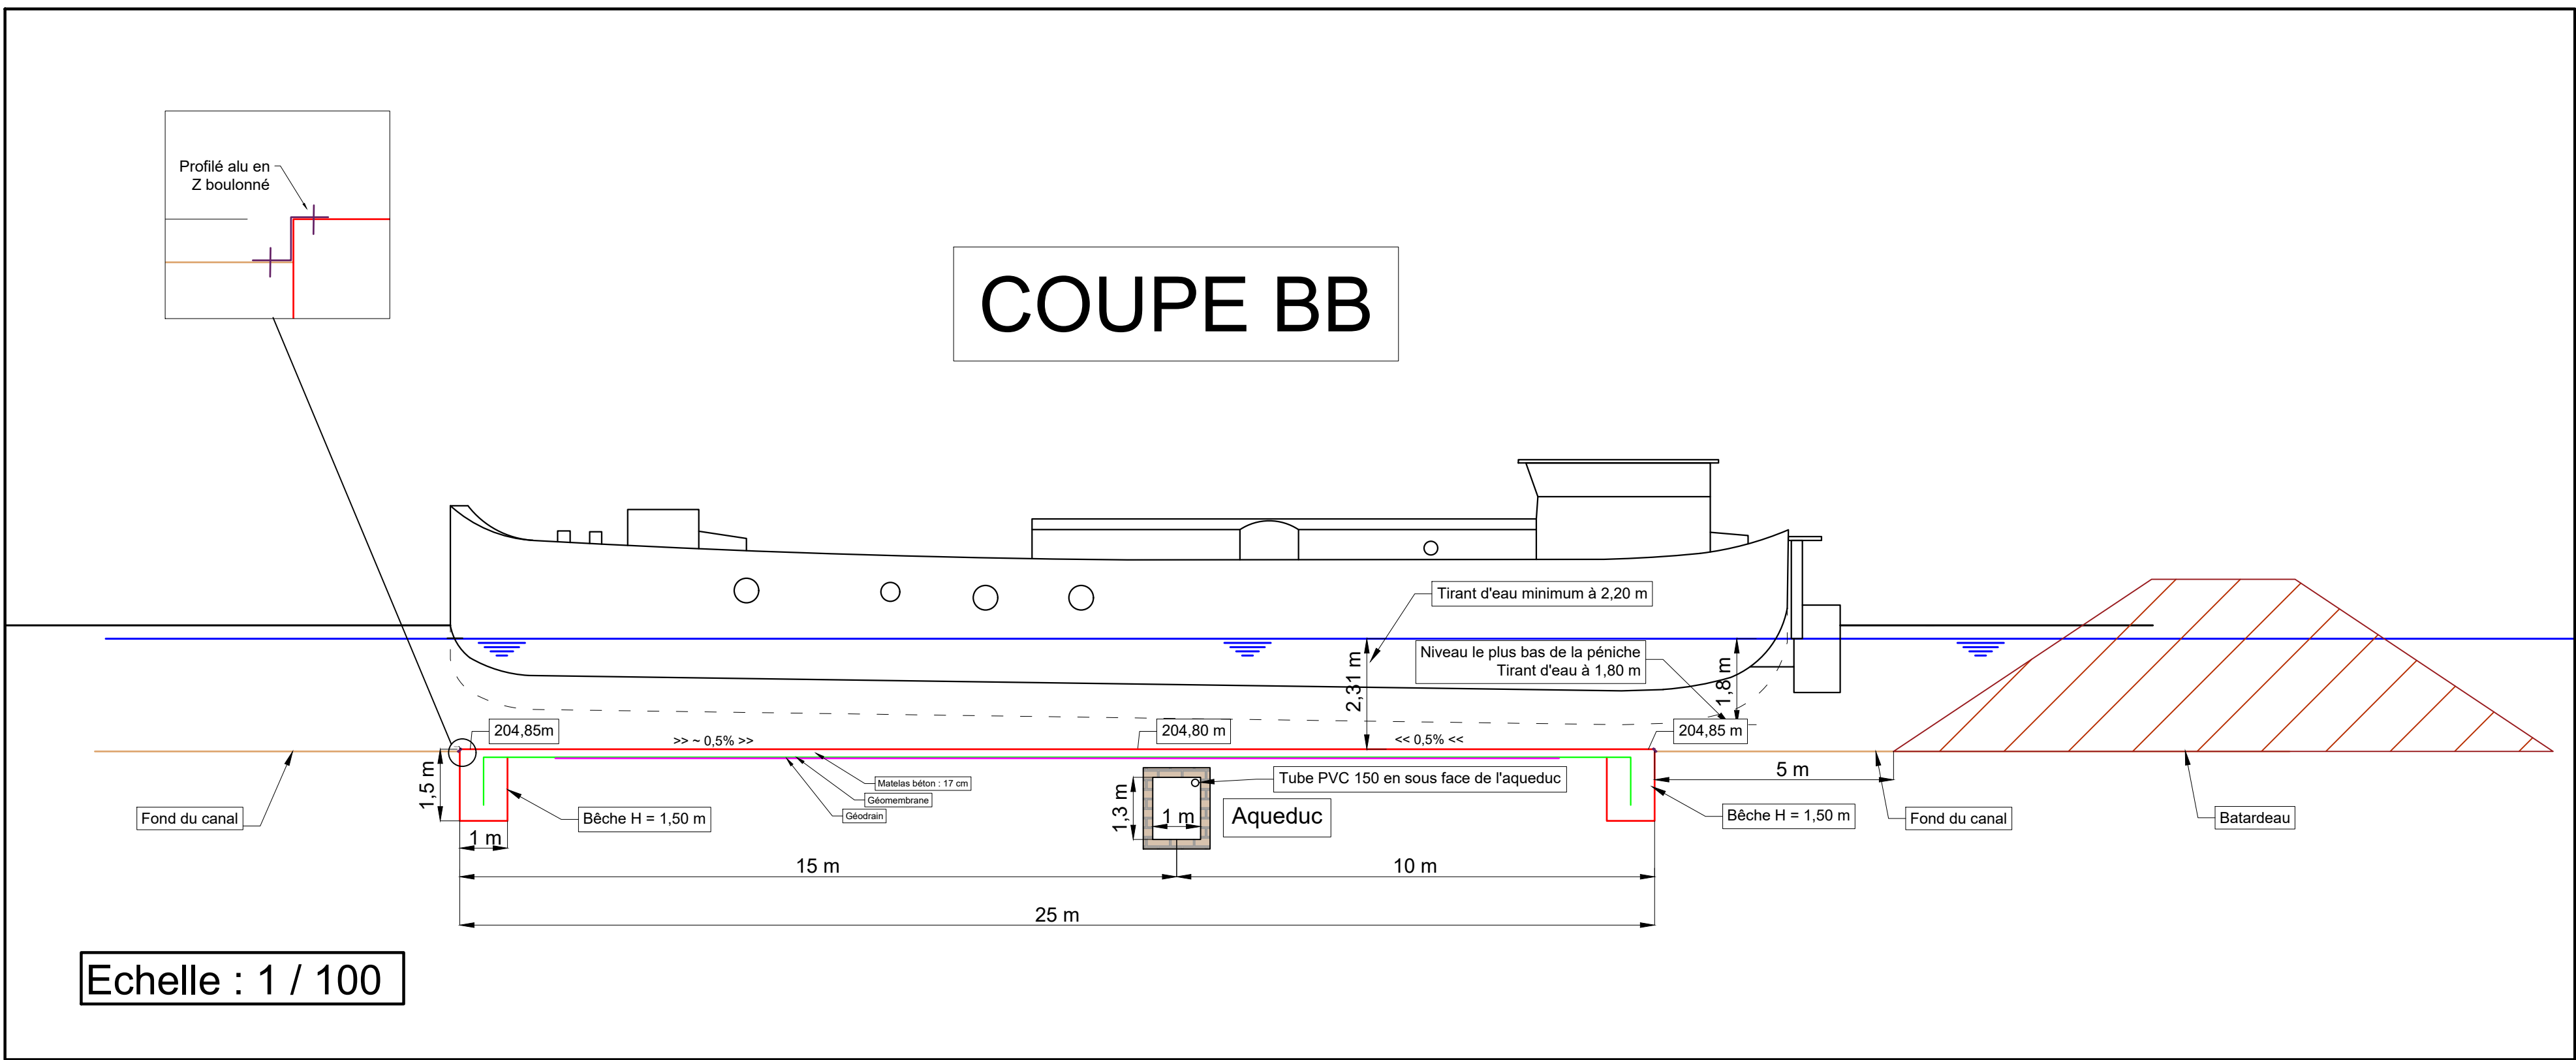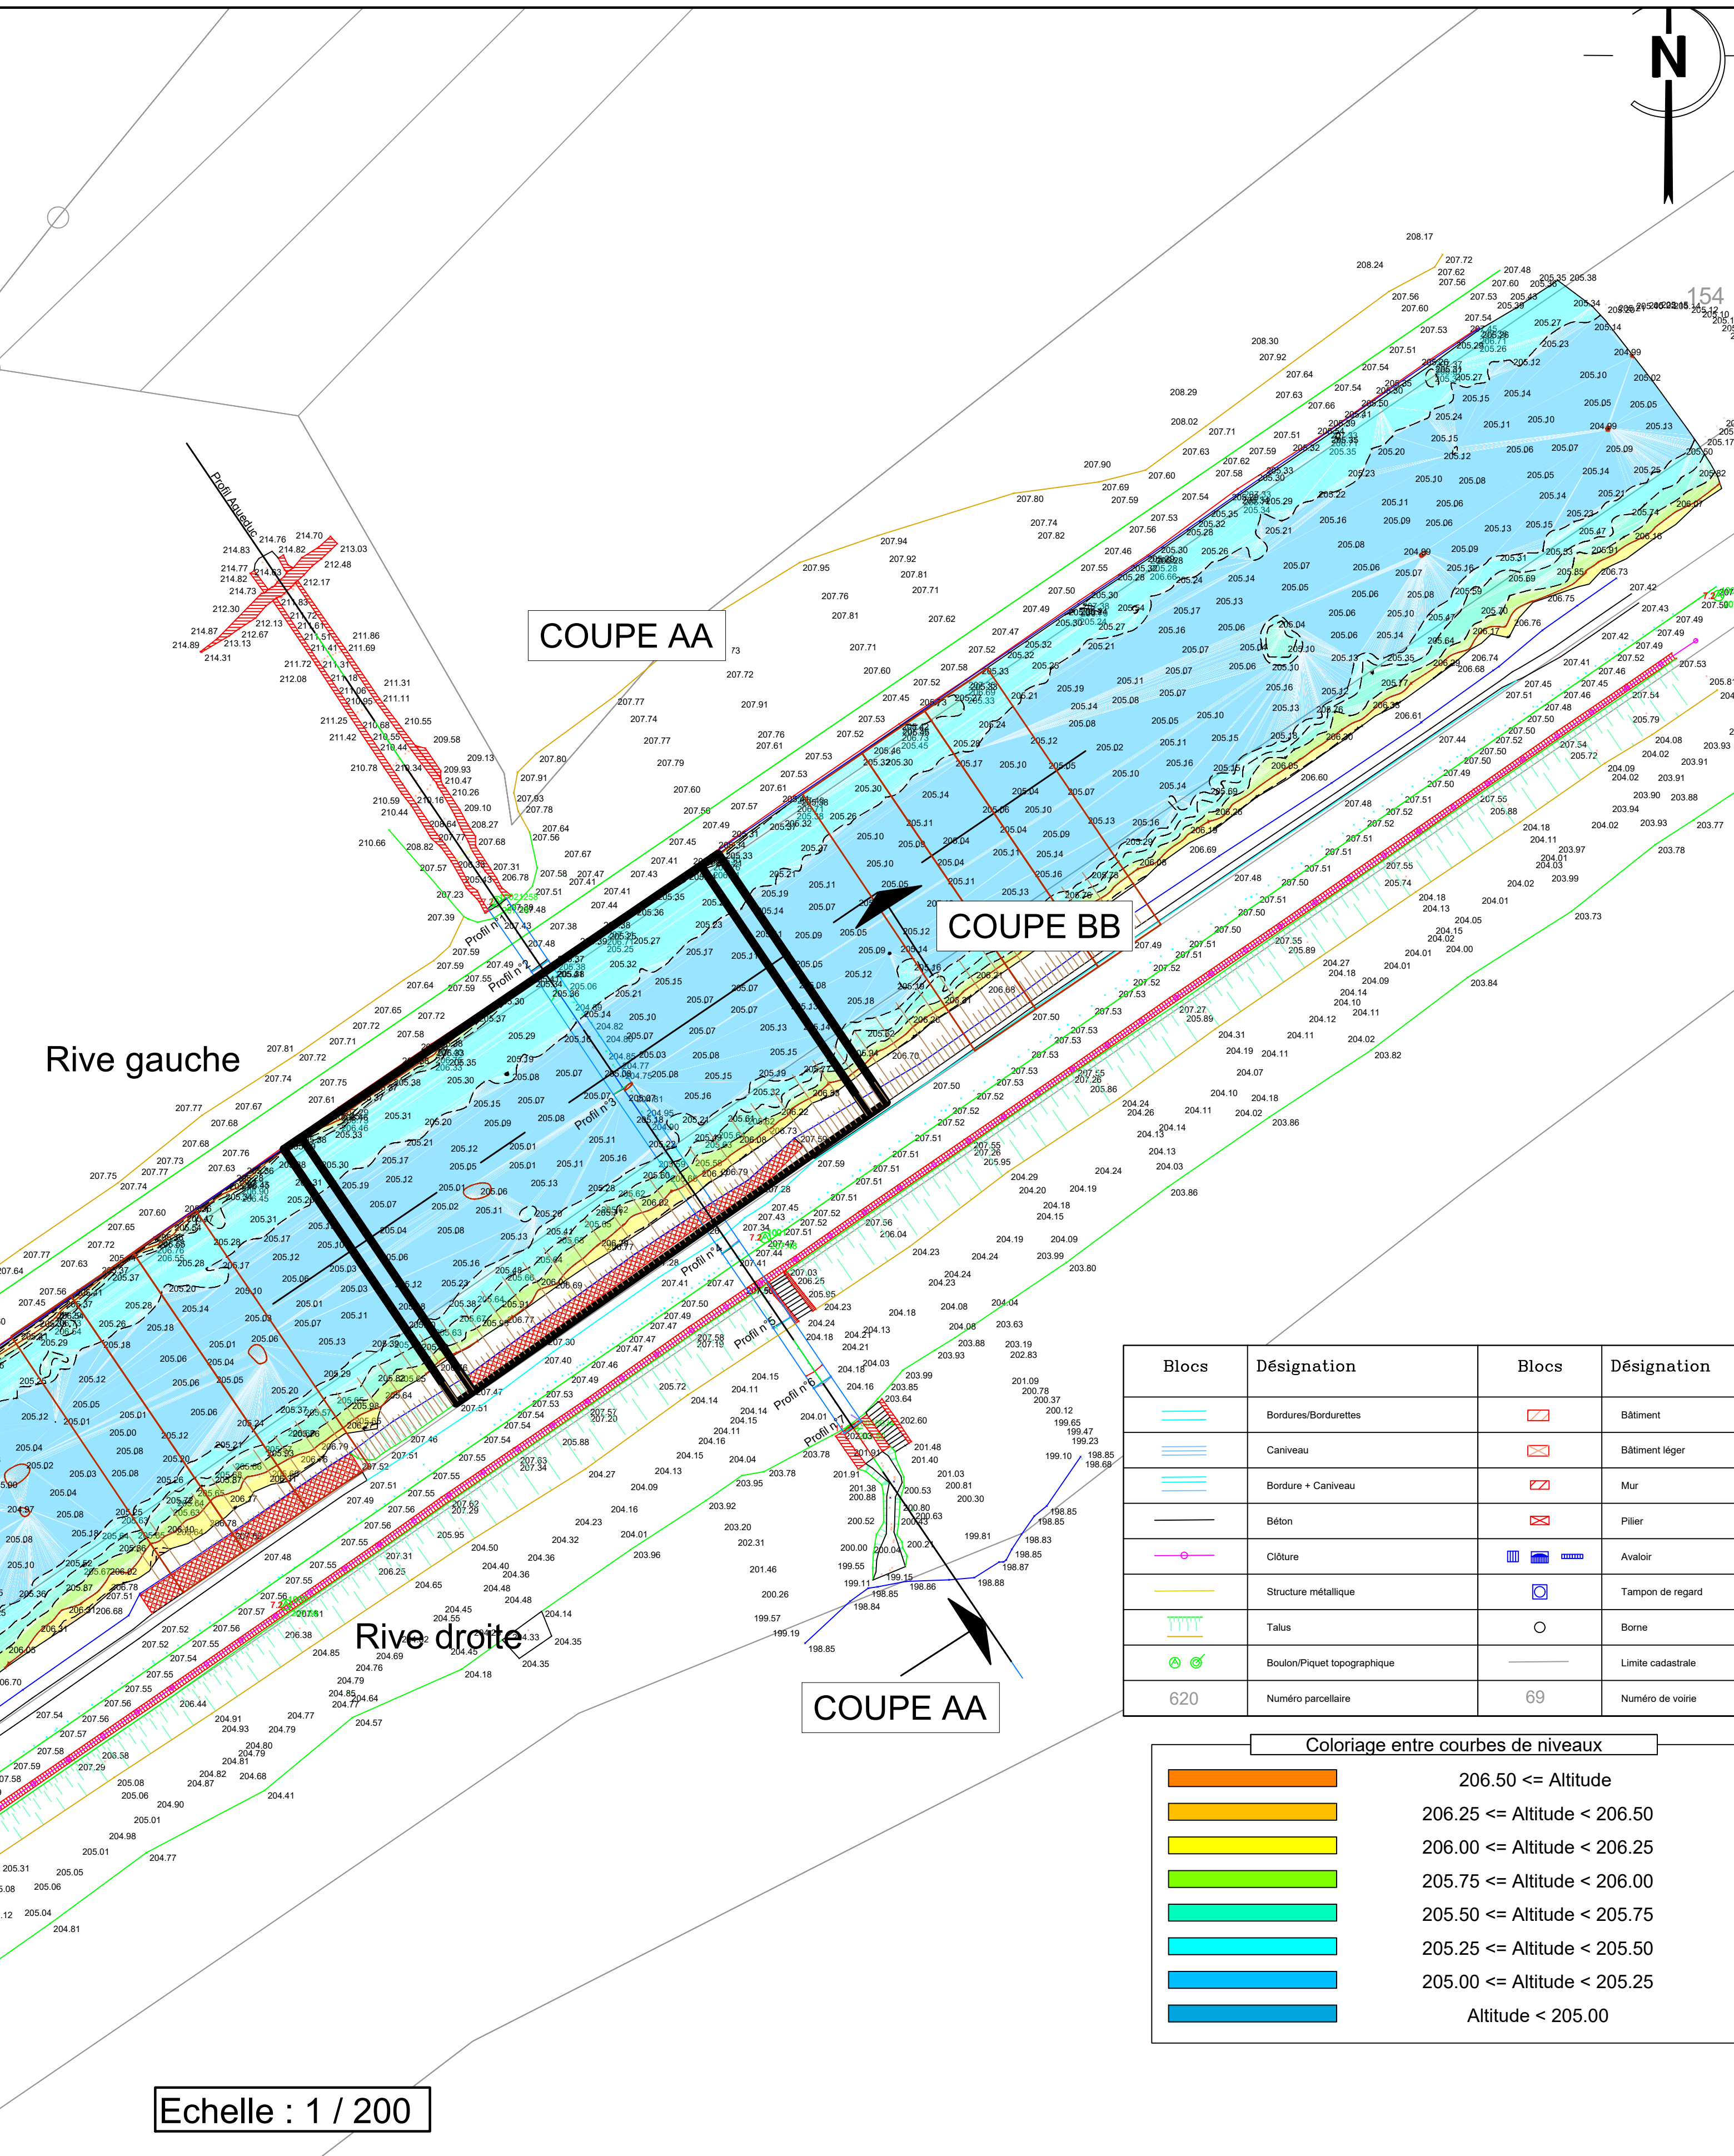

Echelle : 1 / 100

COMMUNE DE ZETTING


BIEF 23 : Aqueduc PK 56.039

Canal des Houillères de la SARRE

Profil en travers Aqueduc

Relevés réalisés le 10/04/2025

COUPE AA

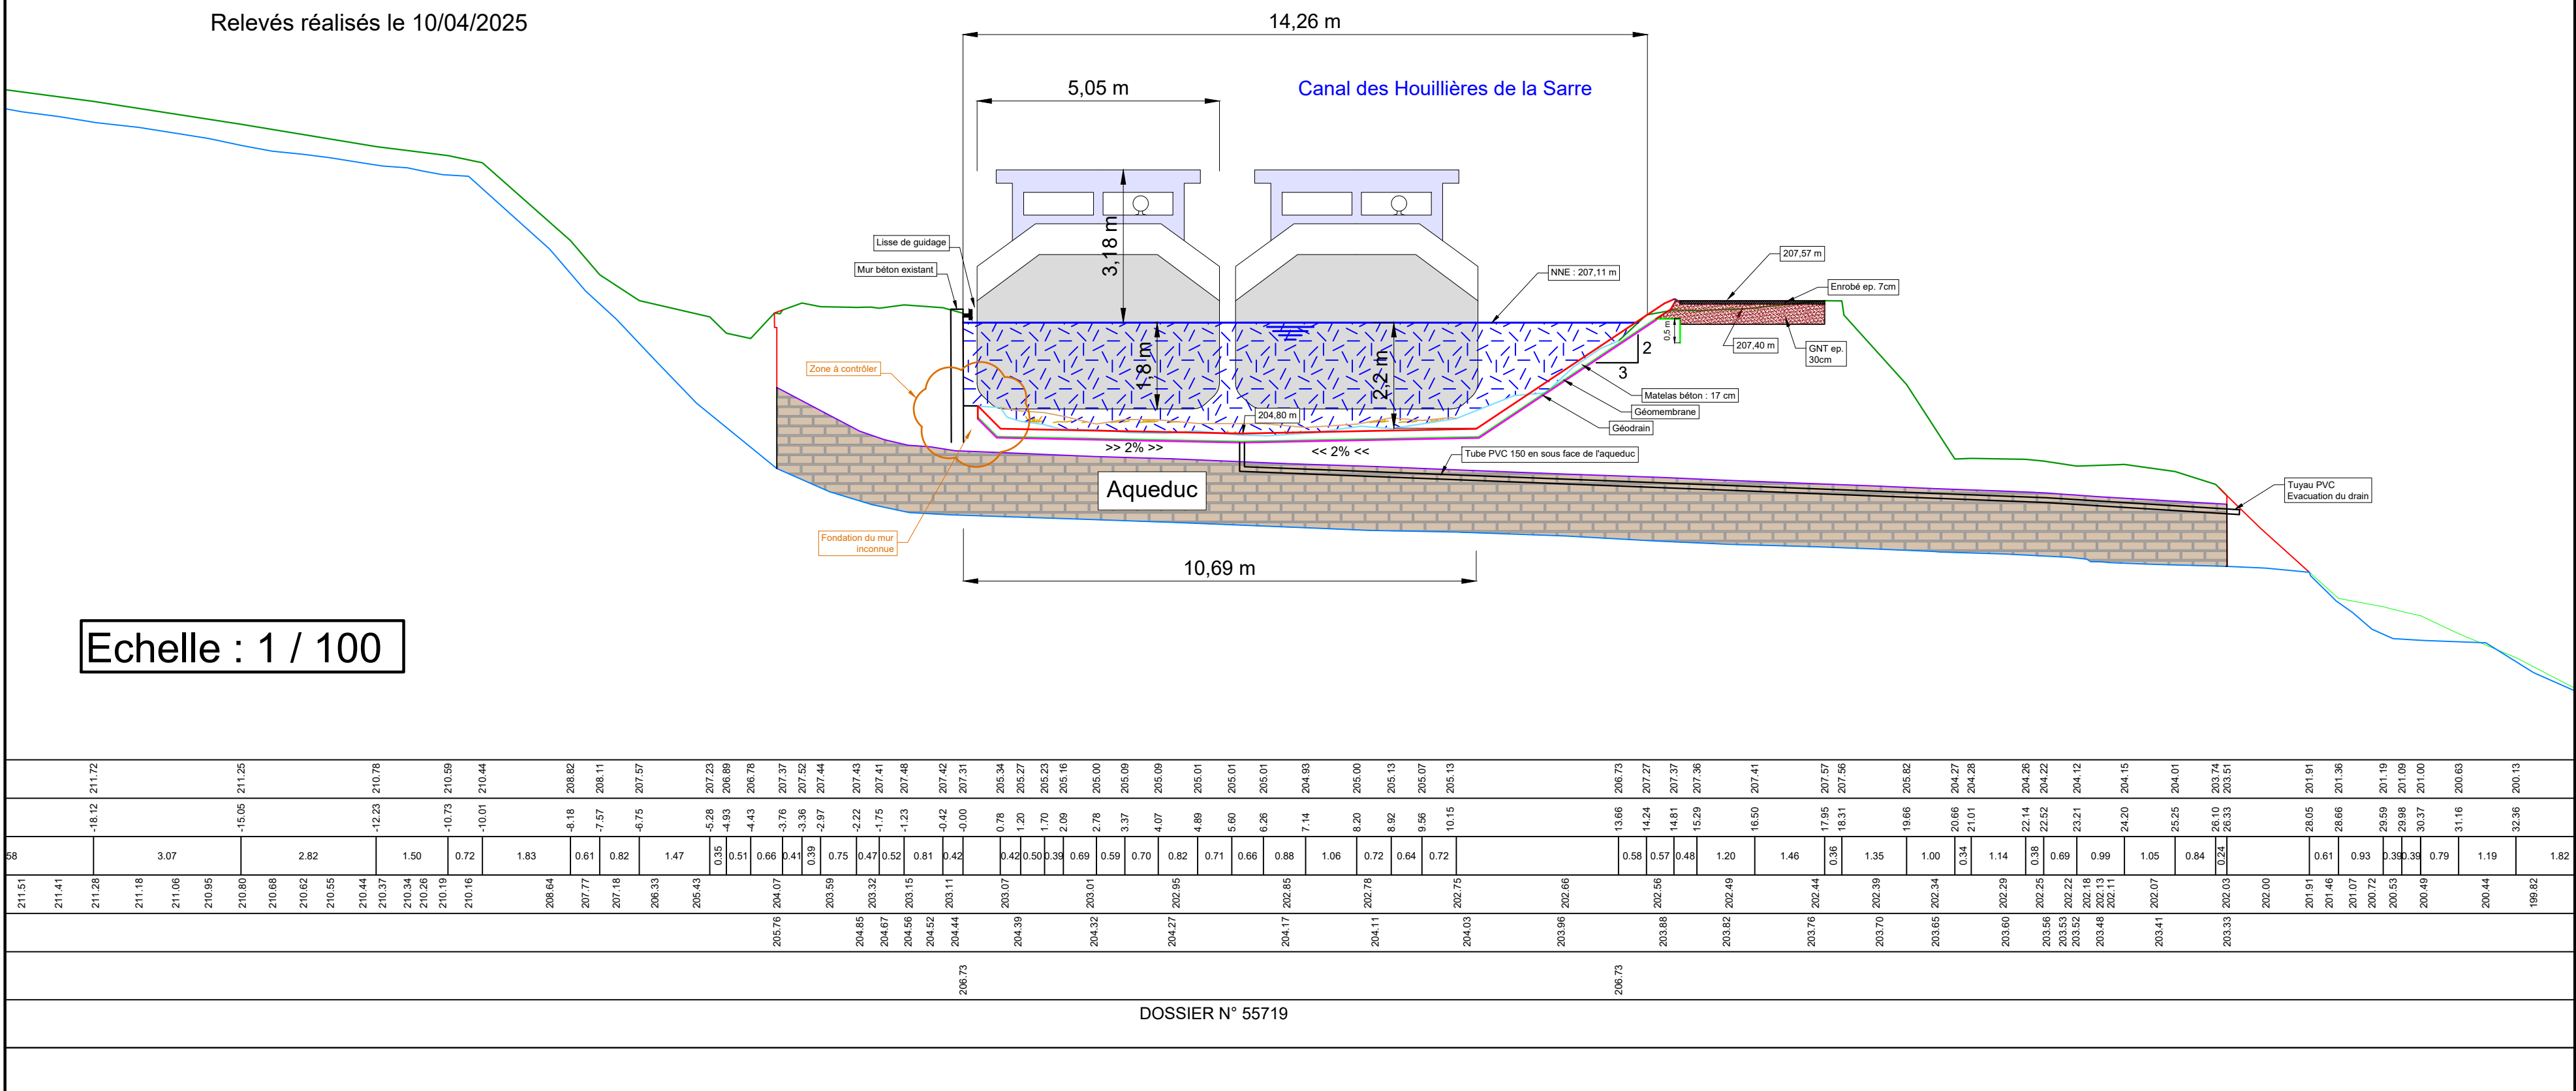

Echelle : 1 / 100

DOSSIER N° 55719