

Table des matières:

1. Plan de masse - 1/200e

Maîtrise d'ouvrage:
Direction générale de l'Aviation Civile
SERVICE NATIONAL d'INGÉNIERIE AÉROPORTUAIRE

Siège du SNIA

Réhabilitation des bureaux Pyrénées



ESQUISSE
Plans de masse




Maîtrise d'oeuvre:
Service National d'Ingénierie Aéroportuaire - Département BAT
82, rue des Pyrénées
75970 Paris cedex 20

Référence:

ESQ
00_GEN

échelle: 1/200e
format:A3

Indice	Date:	Etabli par:	Vérifié par:	Observations/Modification:
1	07/05/24	GDT	LPM	

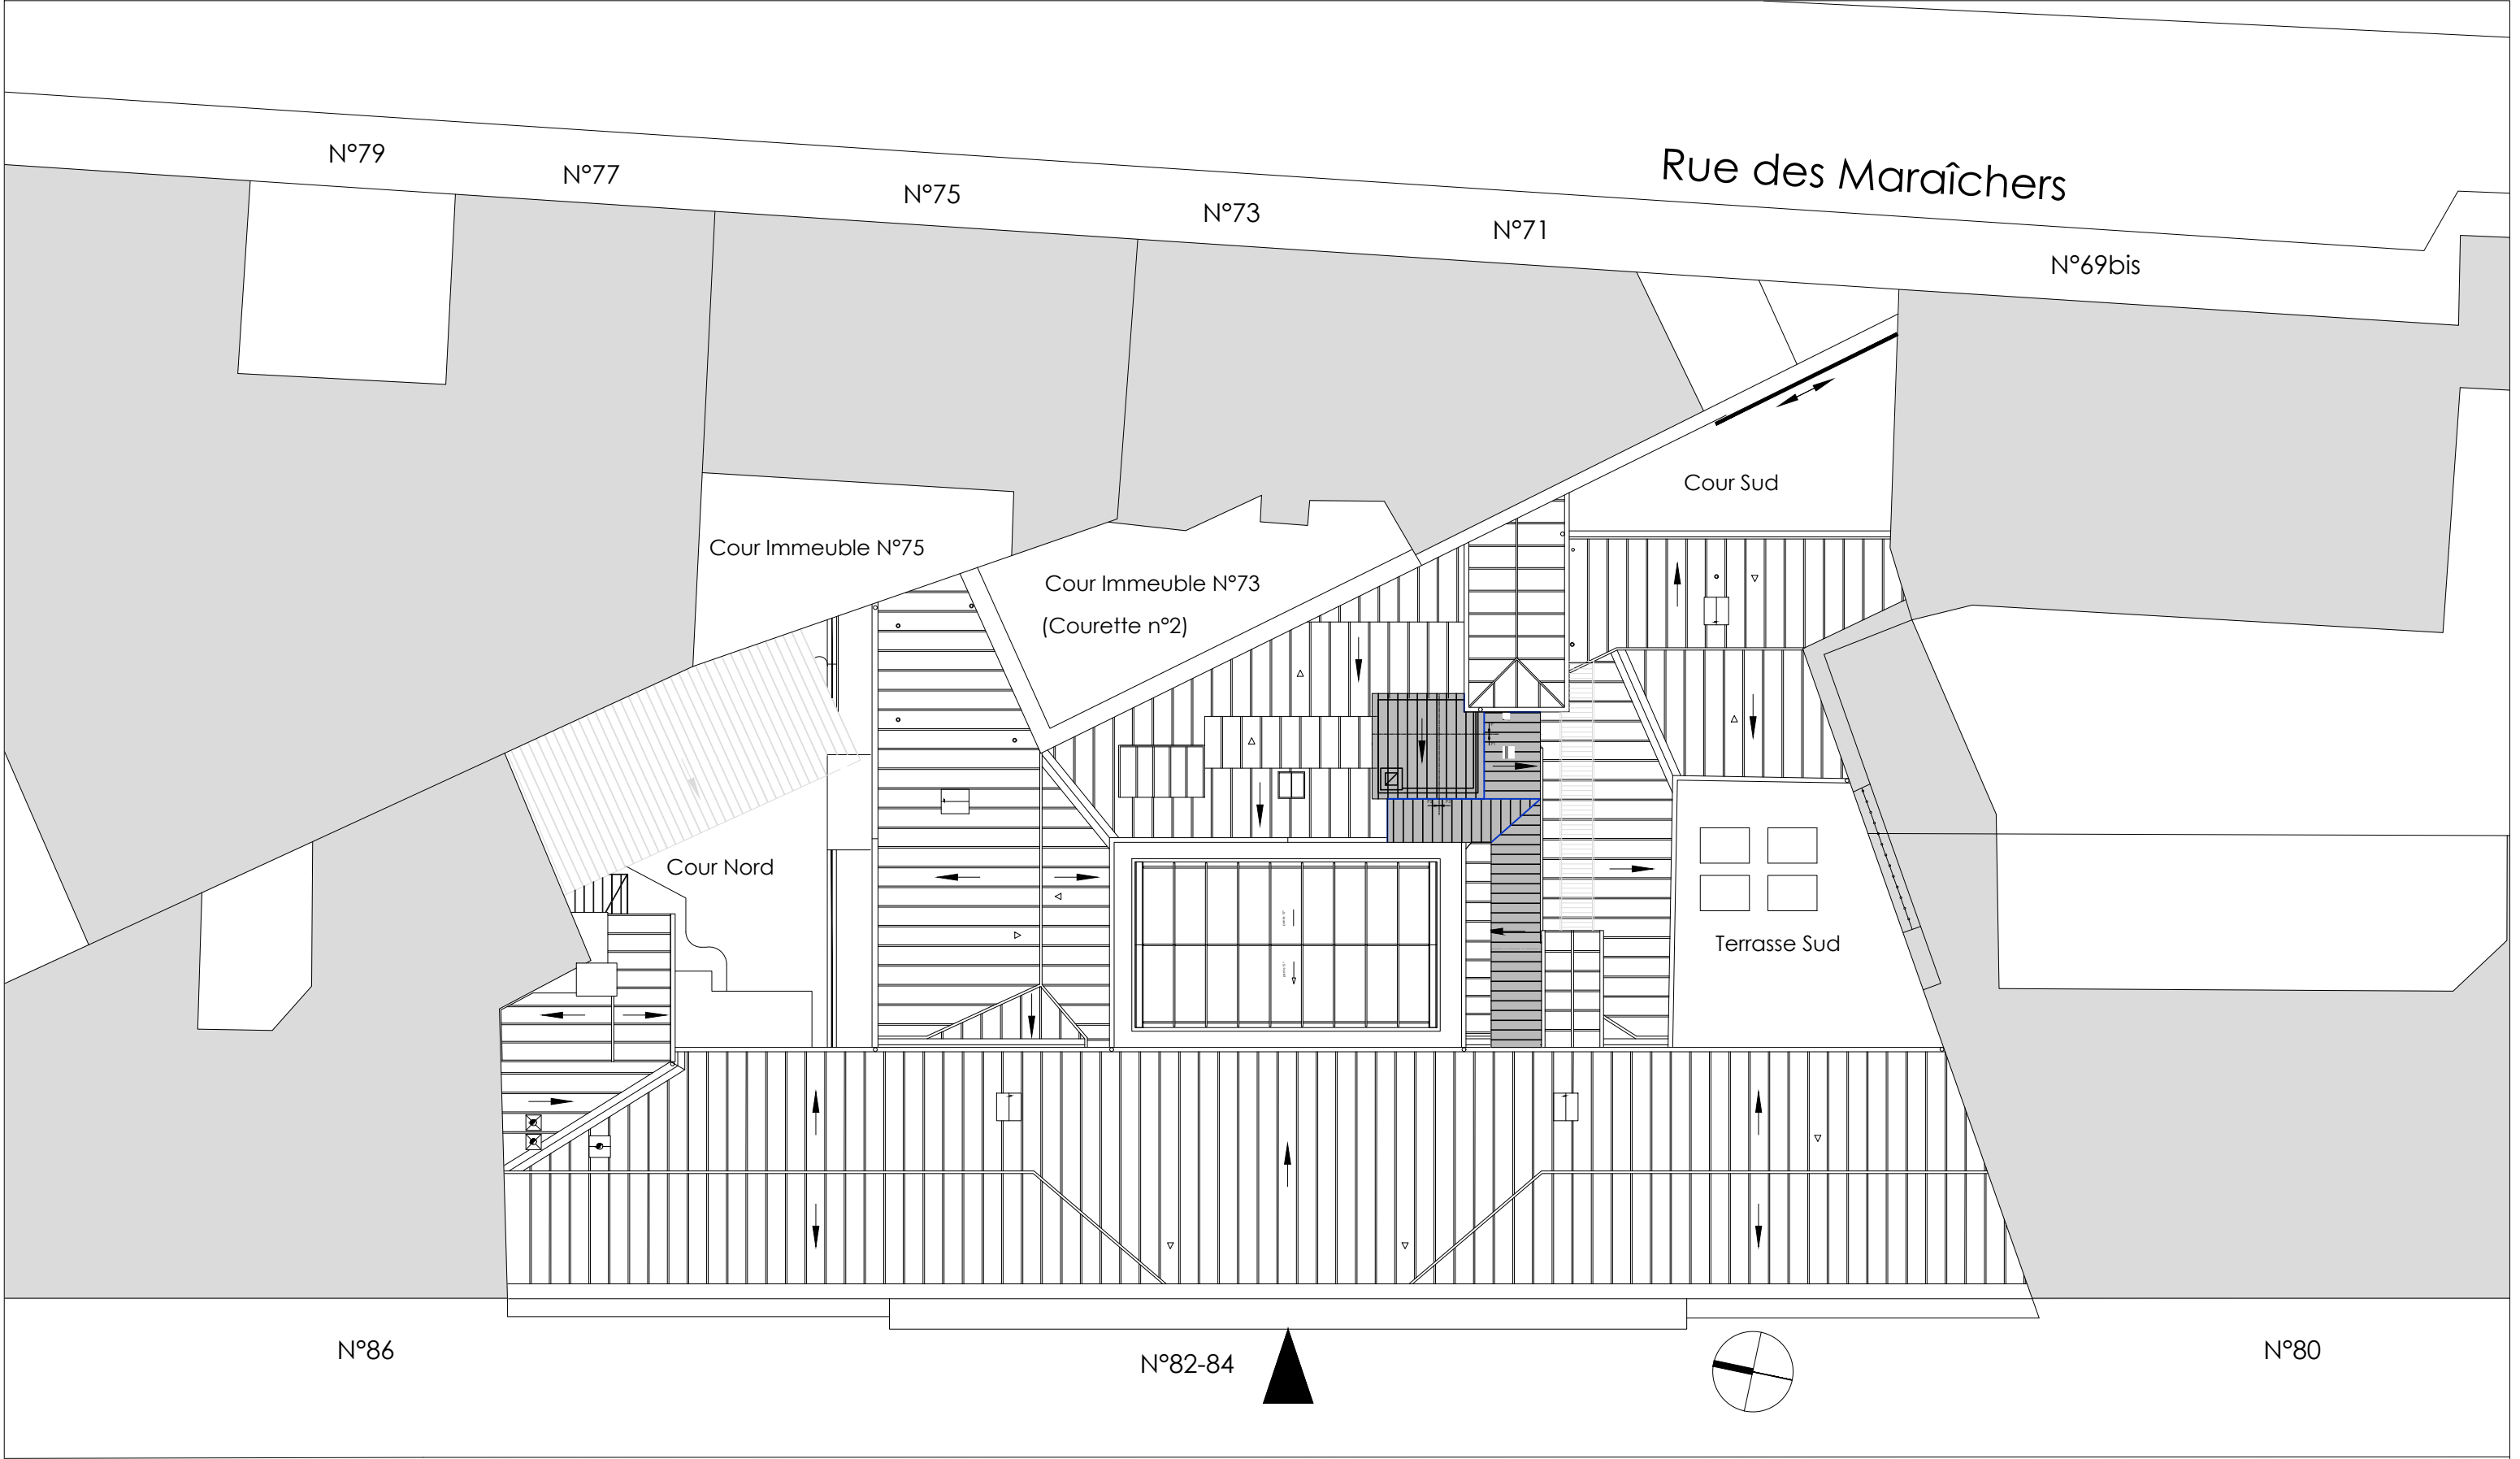

SIEGE DU SNIA
82 rue des Pyrénées 75020 Paris

**REHABILITATION
DU SIEGE**

**ESQUISSE
Plan de masse**

SERVICE NATIONAL D'INGÉNIERIE AÉROPORTUAIRE

SNIA - département ingénierie bâtiment
82 rue des Pyrénées - 75970 - Paris cedex 20

SNIA - antenne de Paris
82 rue des Pyrénées - 75970 - Paris cedex 20

Réf.	Indice	Echelle	Format	Date
01	1	1/200e	A3	22/04/25