






Quartier DUGUESCLIN

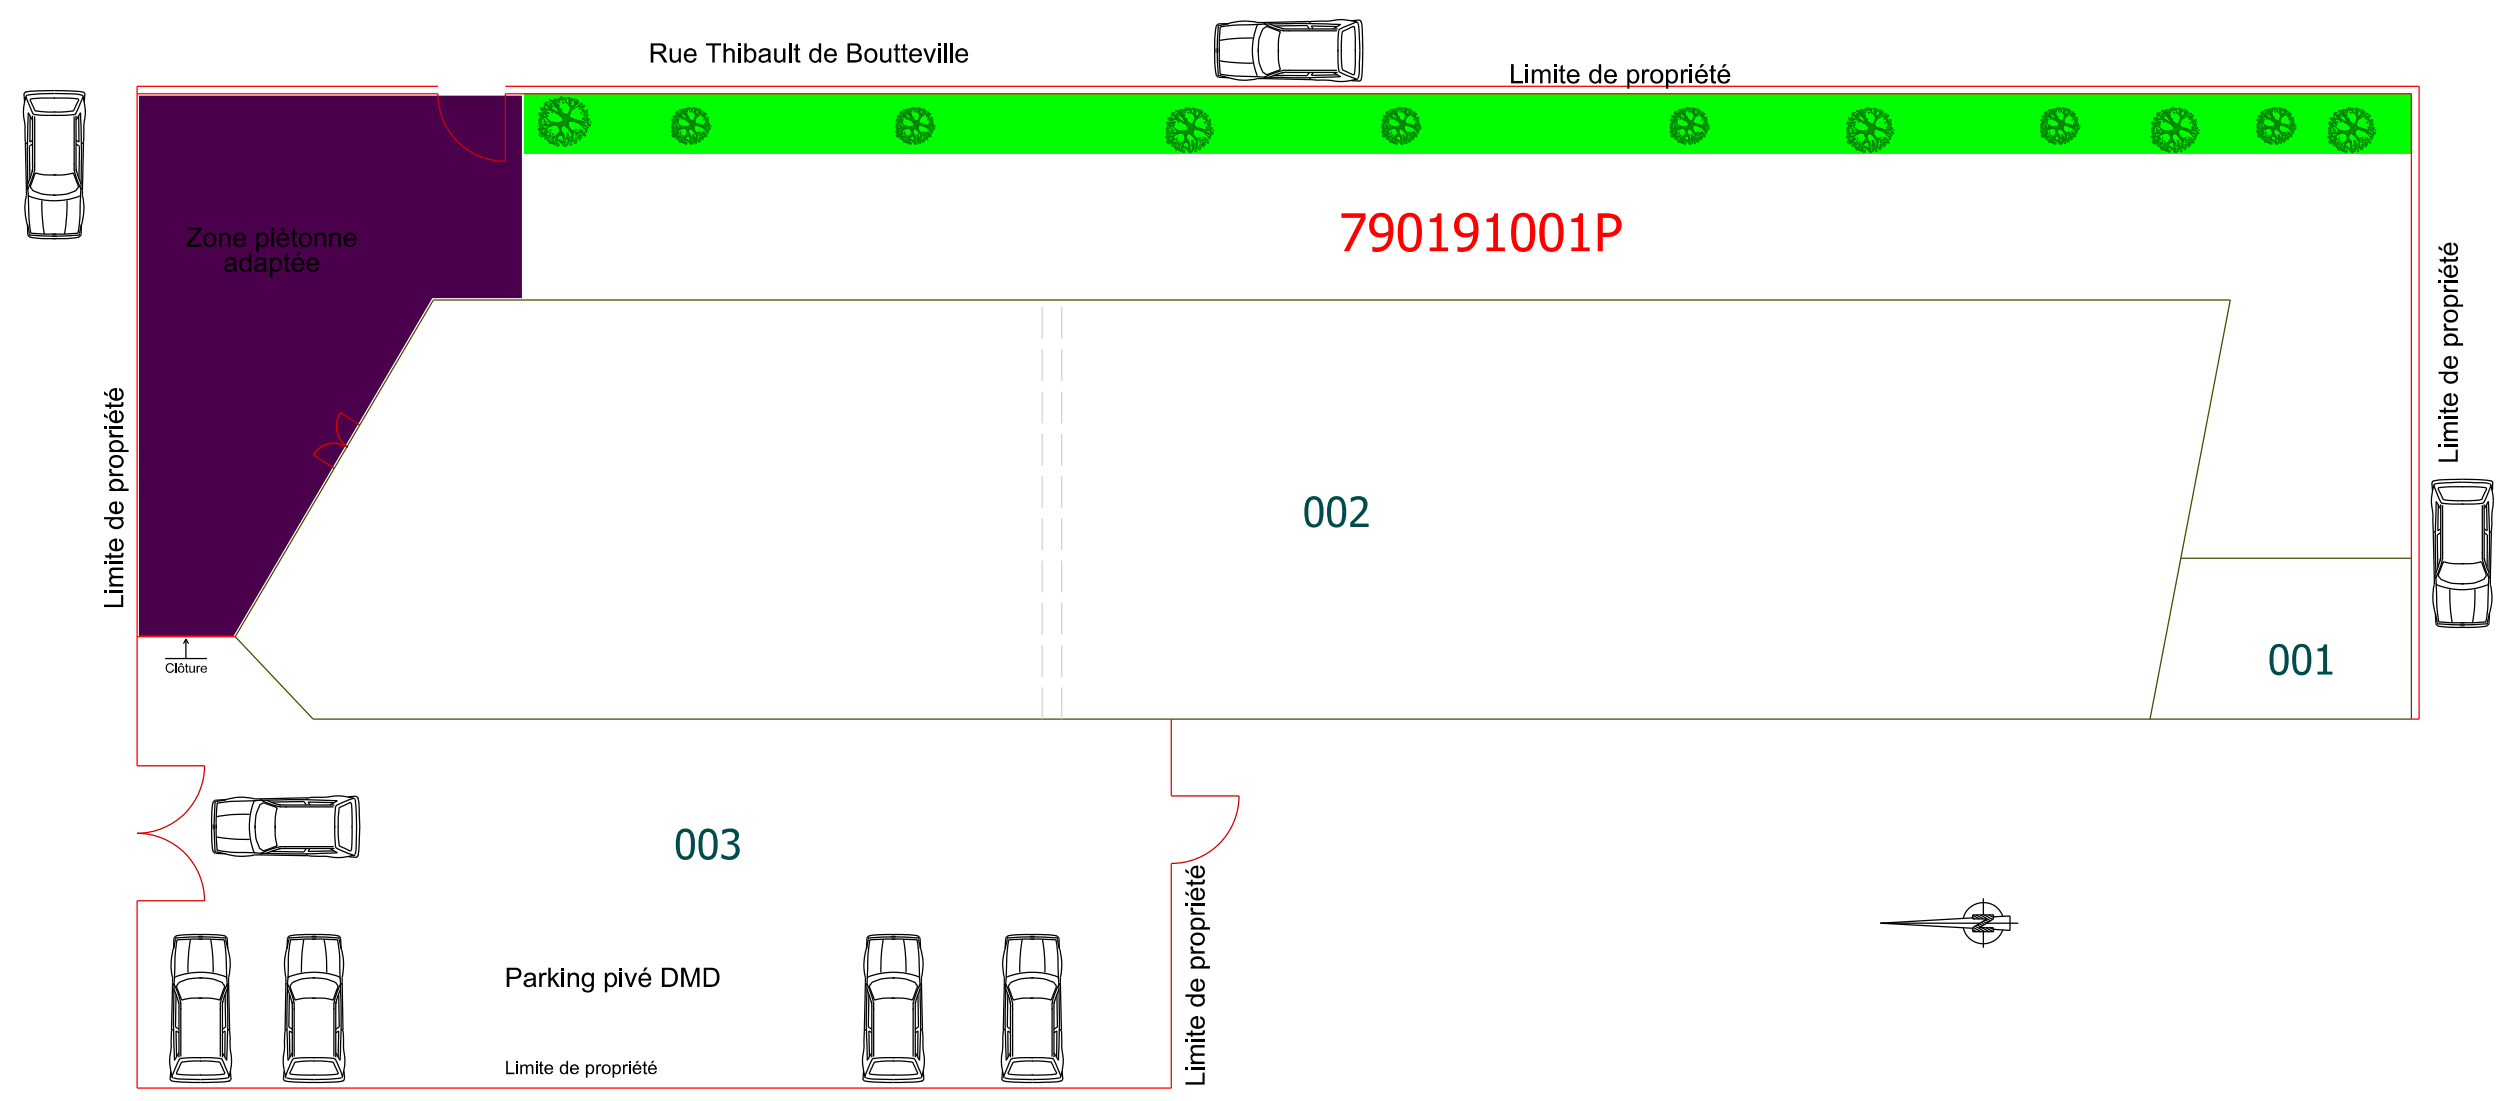

 USID SAINT-MAIXENT L'ECOLE <small>Caserne COIFFÉ Rue de la Tour CARRÉE 79400 Saint-Maixent l'école</small>	Chargé d'affaires: SACS Céline TISSIER-BUGE Dessiné par : OE HG Frédéric PIGNON	NIORT (79) Quartier Duguesclin	 Secrétariat général pour l'administration		 Liberté • Égalité • Fraternité REPUBLIQUE FRANÇAISE MINISTÈRE DES ARMÉES	
				Chorus Imm.:		Nom de la fiche :
				Chorus Comp.:		
	Chef de l'USID de Saint-Maixent l'école IPMI Jean-Christophe MARTIN	Plan de masse Echelle : 1/ 200°		 Date création : Date indice : 26/01/2022		Indice