



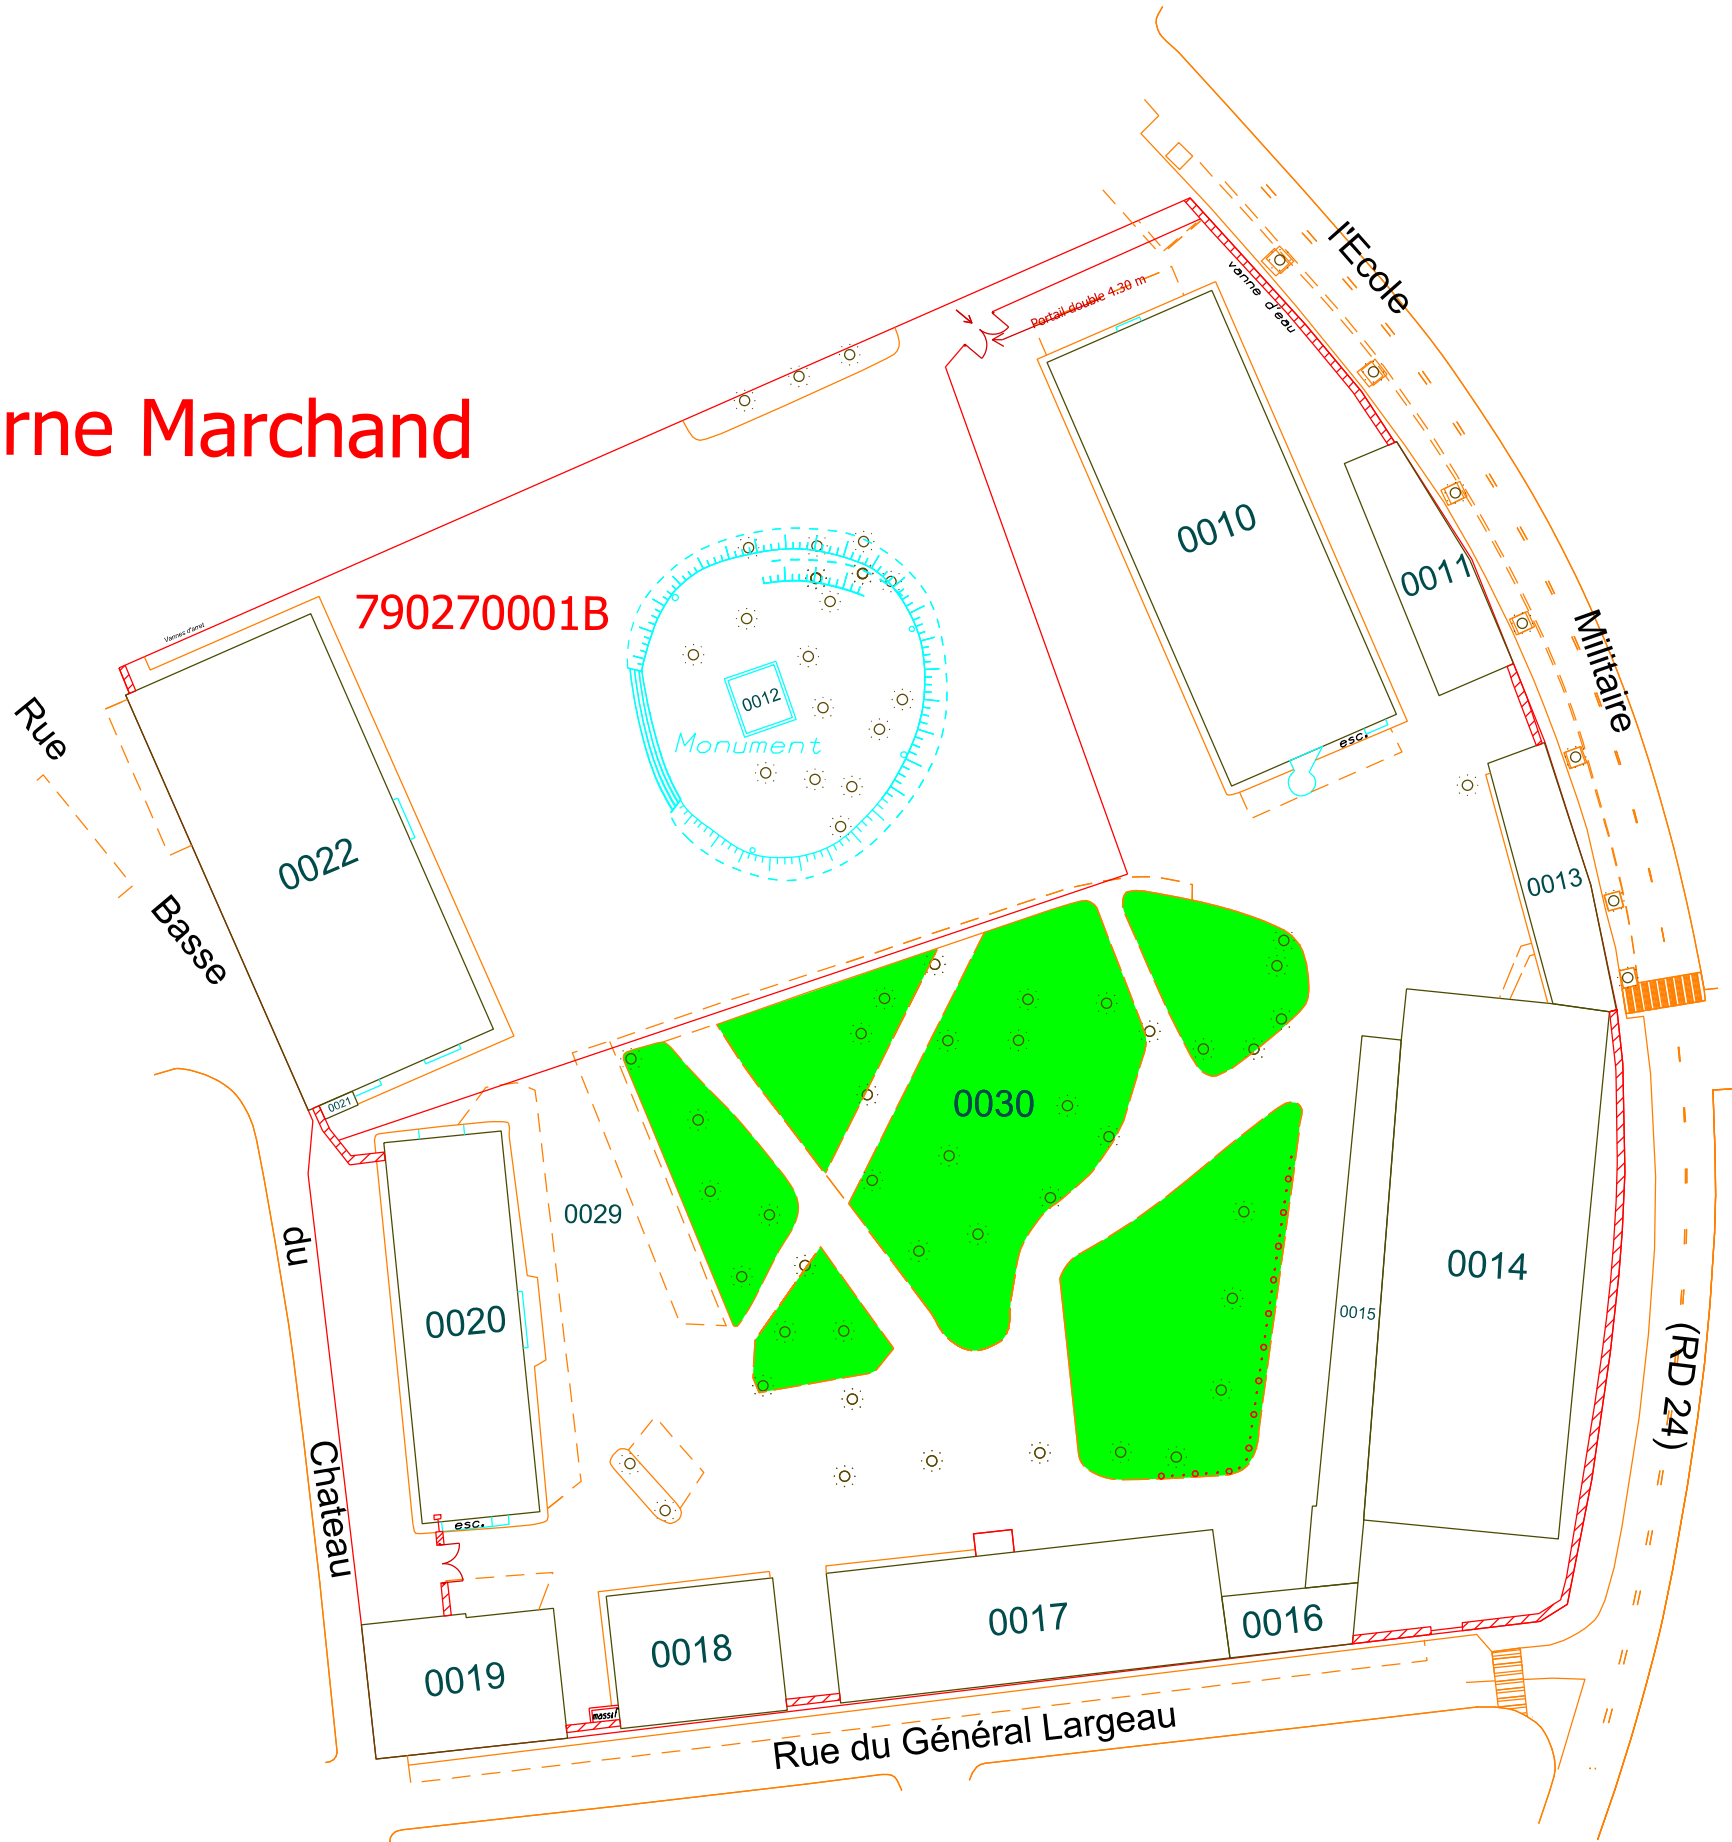

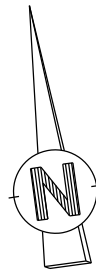

Caserne Marchand



 USID SAINT-MAIXENT L'ECOLE  Caserne COIFFÉ Rue de la Tour CARRÉE 79400 Saint-Maixent l'école	<b>Chargé d'affaires:</b> SACS Céline TISSIER-BUGE <b>Dessiné par :</b> OE HG Frédéric PIGNON	SAINT-MAIXENT l'école (79) Caserne Marchand	 Secrétariat général pour l'administration		 Liberté • Égalité • Fraternité REPUBLIQUE FRANÇAISE  MINISTÈRE DES ARMÉES
			Chorus Imm.:	Nom de la fiche :	
		Chorus Comp.:			
	Chef de l'USID de Saint-Maixent l'école  IPMI Jean-Christophe MARTIN	Plan de masse  Echelle : 1/ 800°		Date création :  Date indice : 26/01/2022	