



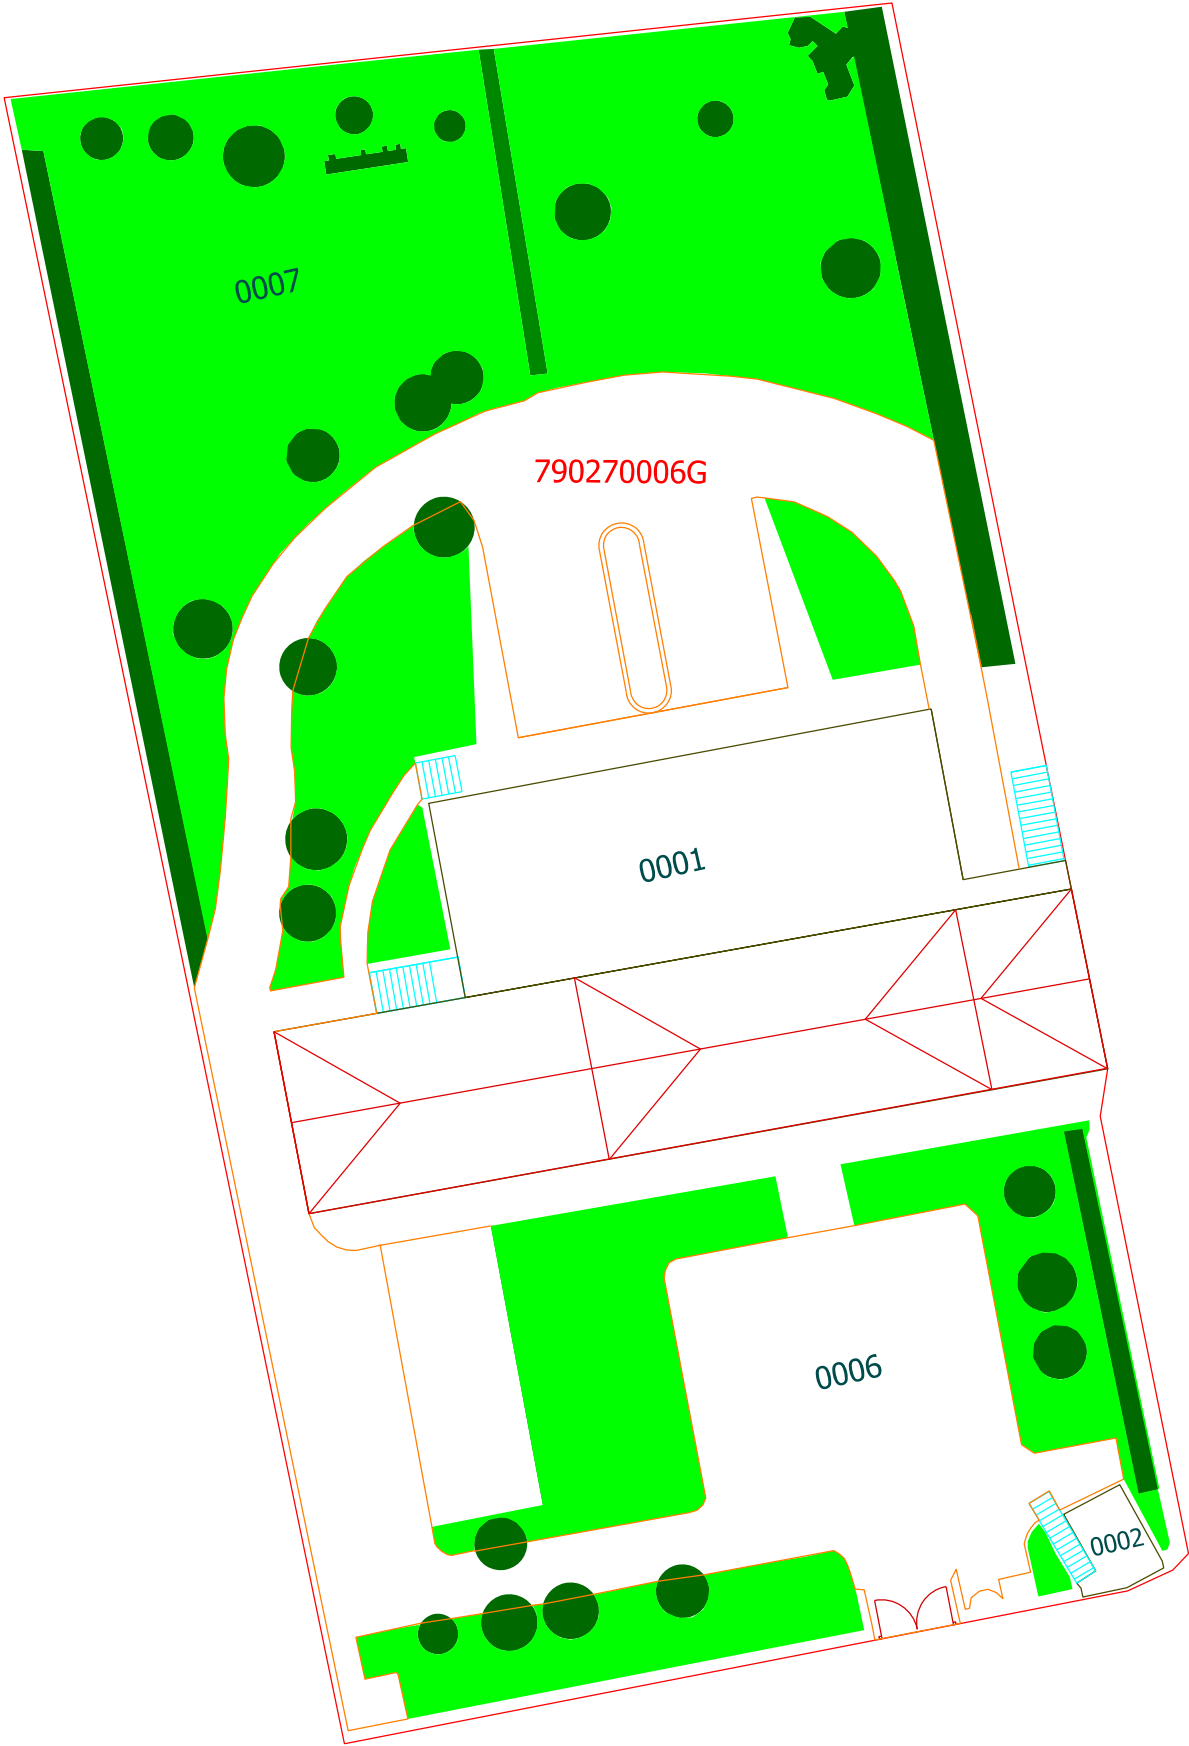

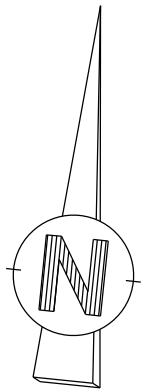

Résidence Largeau



<div>ESID de BORDEAUX</div> <div></div> <div>USID SAINT-MAIXENT Caserne COFFE Rue de la Tour Carrée 79400 SAINT-MAIXENT-L'ECOLE</div>		<div>Chargé d'affaires : SACS Céline TISSIER-BUGE</div> <div>Dessiné par : OE HGN Frédéric PIGNON</div> <div>Chef de l'USID de SAINT-MAIXENT-L'ECOLE IPMI Jean-Christophe MARTIN</div>	<div>SAINT-MAIXENT-L'ECOLE (79) Hotel de Commandement LARGEAU</div> <div>PLAN du REFERENTIEL</div> <div>Plan de masse</div> <div>Echelle : 1/ 350°</div>	<div> Secrétariat général pour l'administration</div> <div>Chorus Imm:</div> <div>Chorus Comp:</div> <div></div> <div>Date création 23/08/2022</div> <div>Date indice:</div>	<div> Liberté • Égalité • Fraternité RÉPUBLIQUE FRANÇAISE</div> <div>MINISTÈRE DES ARMÉES</div>
--	--	--	--	--	--