




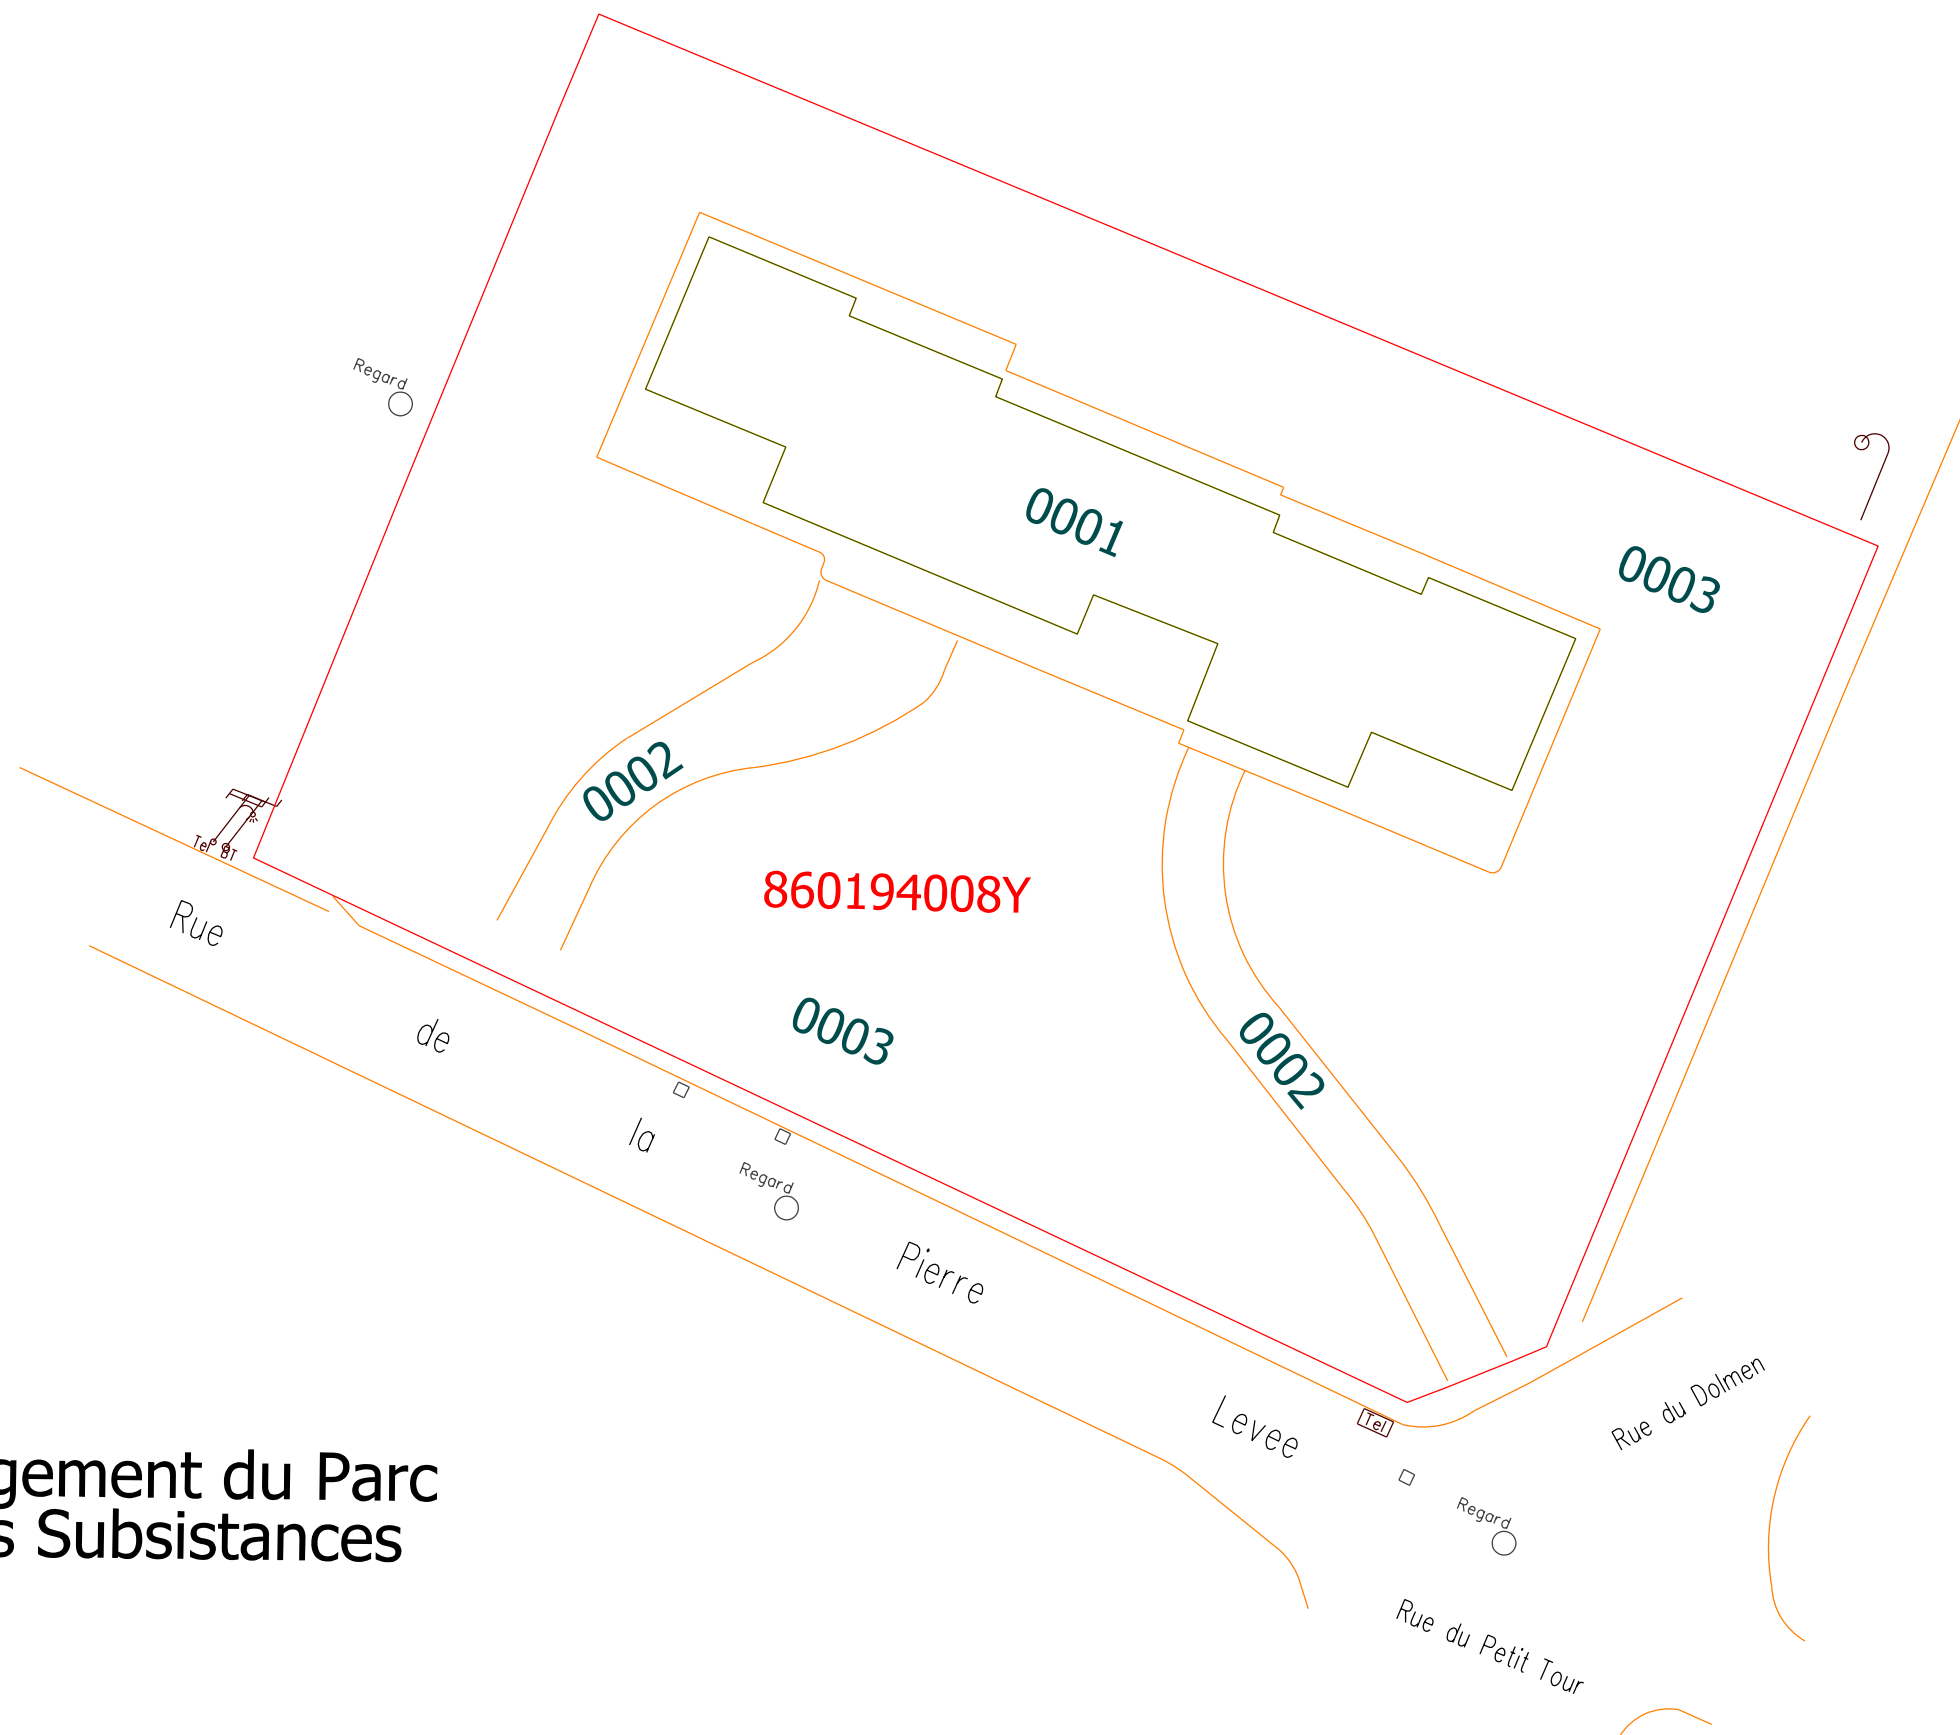

Logement du Parc des Subsistances



 ESID de BORDEAUX USID SAINT-MAIXENT Caserne COIFFE Rue de la Tour Carrée 79400 SAINT-MAIXENT-L'ECOLE	Chargé d'affaires : SACS Céline TISSIER-BUGE	POITIERS (86) Logement du Parc des Subsistances		 Secrétariat général pour l'administration	 MINISTÈRE DES ARMÉES
	Dessiné par : OE HGN Frédéric PIGNON	PLAN du REFERENTIEL		Chorus Imm: Nom de la fiche	
	Chef de l'USID de SAINT-MAIXENT-L'ECOLE IPMI Jean-Christophe MARTIN	Plan de masse Echelle : 1/ 200°		Chorus Comp:  Date création 19/08/2022 Date indice: Indice	