






# Champ de tir de Biard

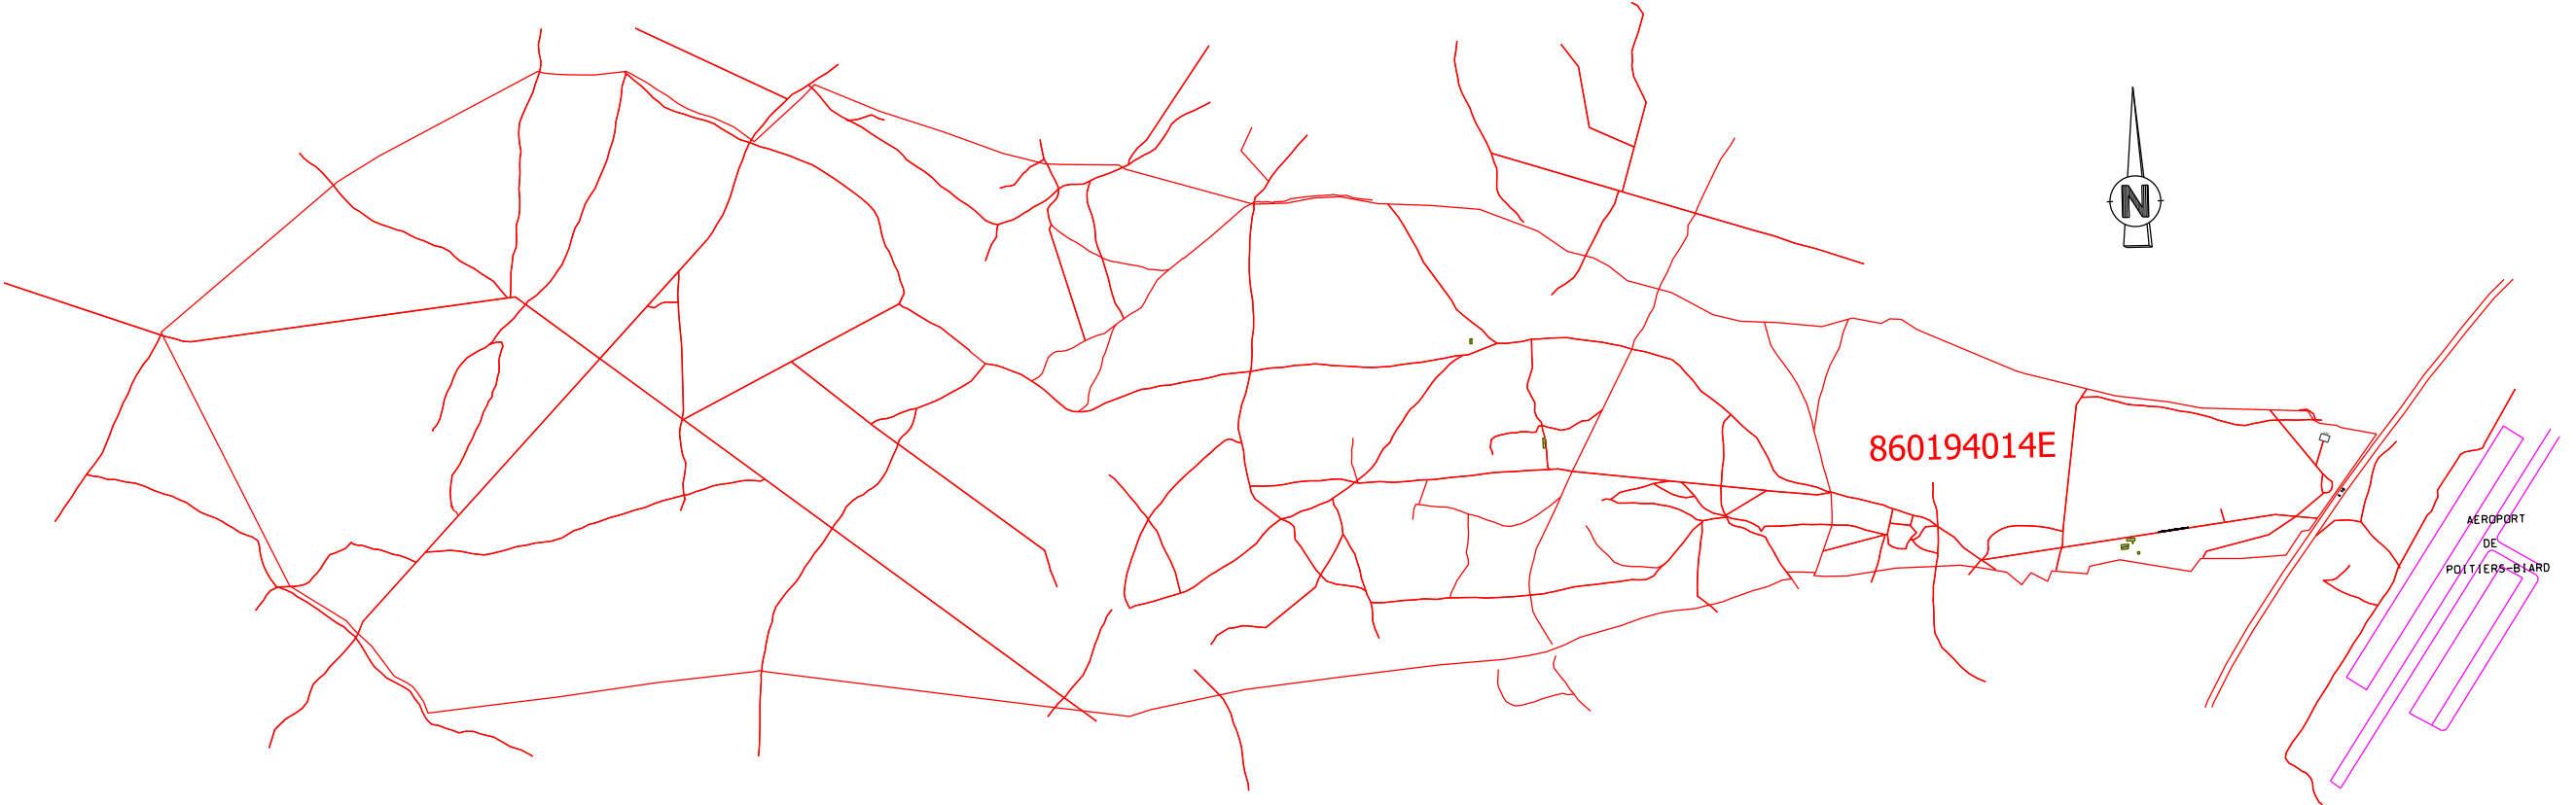

<div>ESID de BORDEAUX</div> <div></div> <div>USID SAINT-MAIXENT Caserne COFFE Rue de la Tour Carrée 79400 SAINT-MAIXENT-L'ECOLE</div>	<div>Chargé d'affaires : SACS Céline TISSIER-BUGE</div> <div>Dessiné par : OE HGN Frédéric PIGNON</div>	<div>BIARD (86) Champ de tir de Biard</div> <div>PLAN du REFERENTIEL</div>	<div> Secrétariat général pour l'administration</div>		<div> LIBERTÉ • ÉGALITÉ • FRATERNITÉ REPUBLIQUE FRANÇAISE</div> <div>MINISTÈRE DES ARMÉES</div>
	<div>Chef de l'USID de SAINT-MAIXENT-L'ECOLE IPMI Jean-Christophe MARTIN</div>		<div>Chorus Imm:</div> <div>Chorus Comp:</div>	<div>Nom de la fiche</div>	
			<div>Plan de masse</div> <div>Echelle : 1/ 30000°</div>	<div></div> <div>Date création 29/08/2022 Date indice:</div>	<div>Indice</div>