


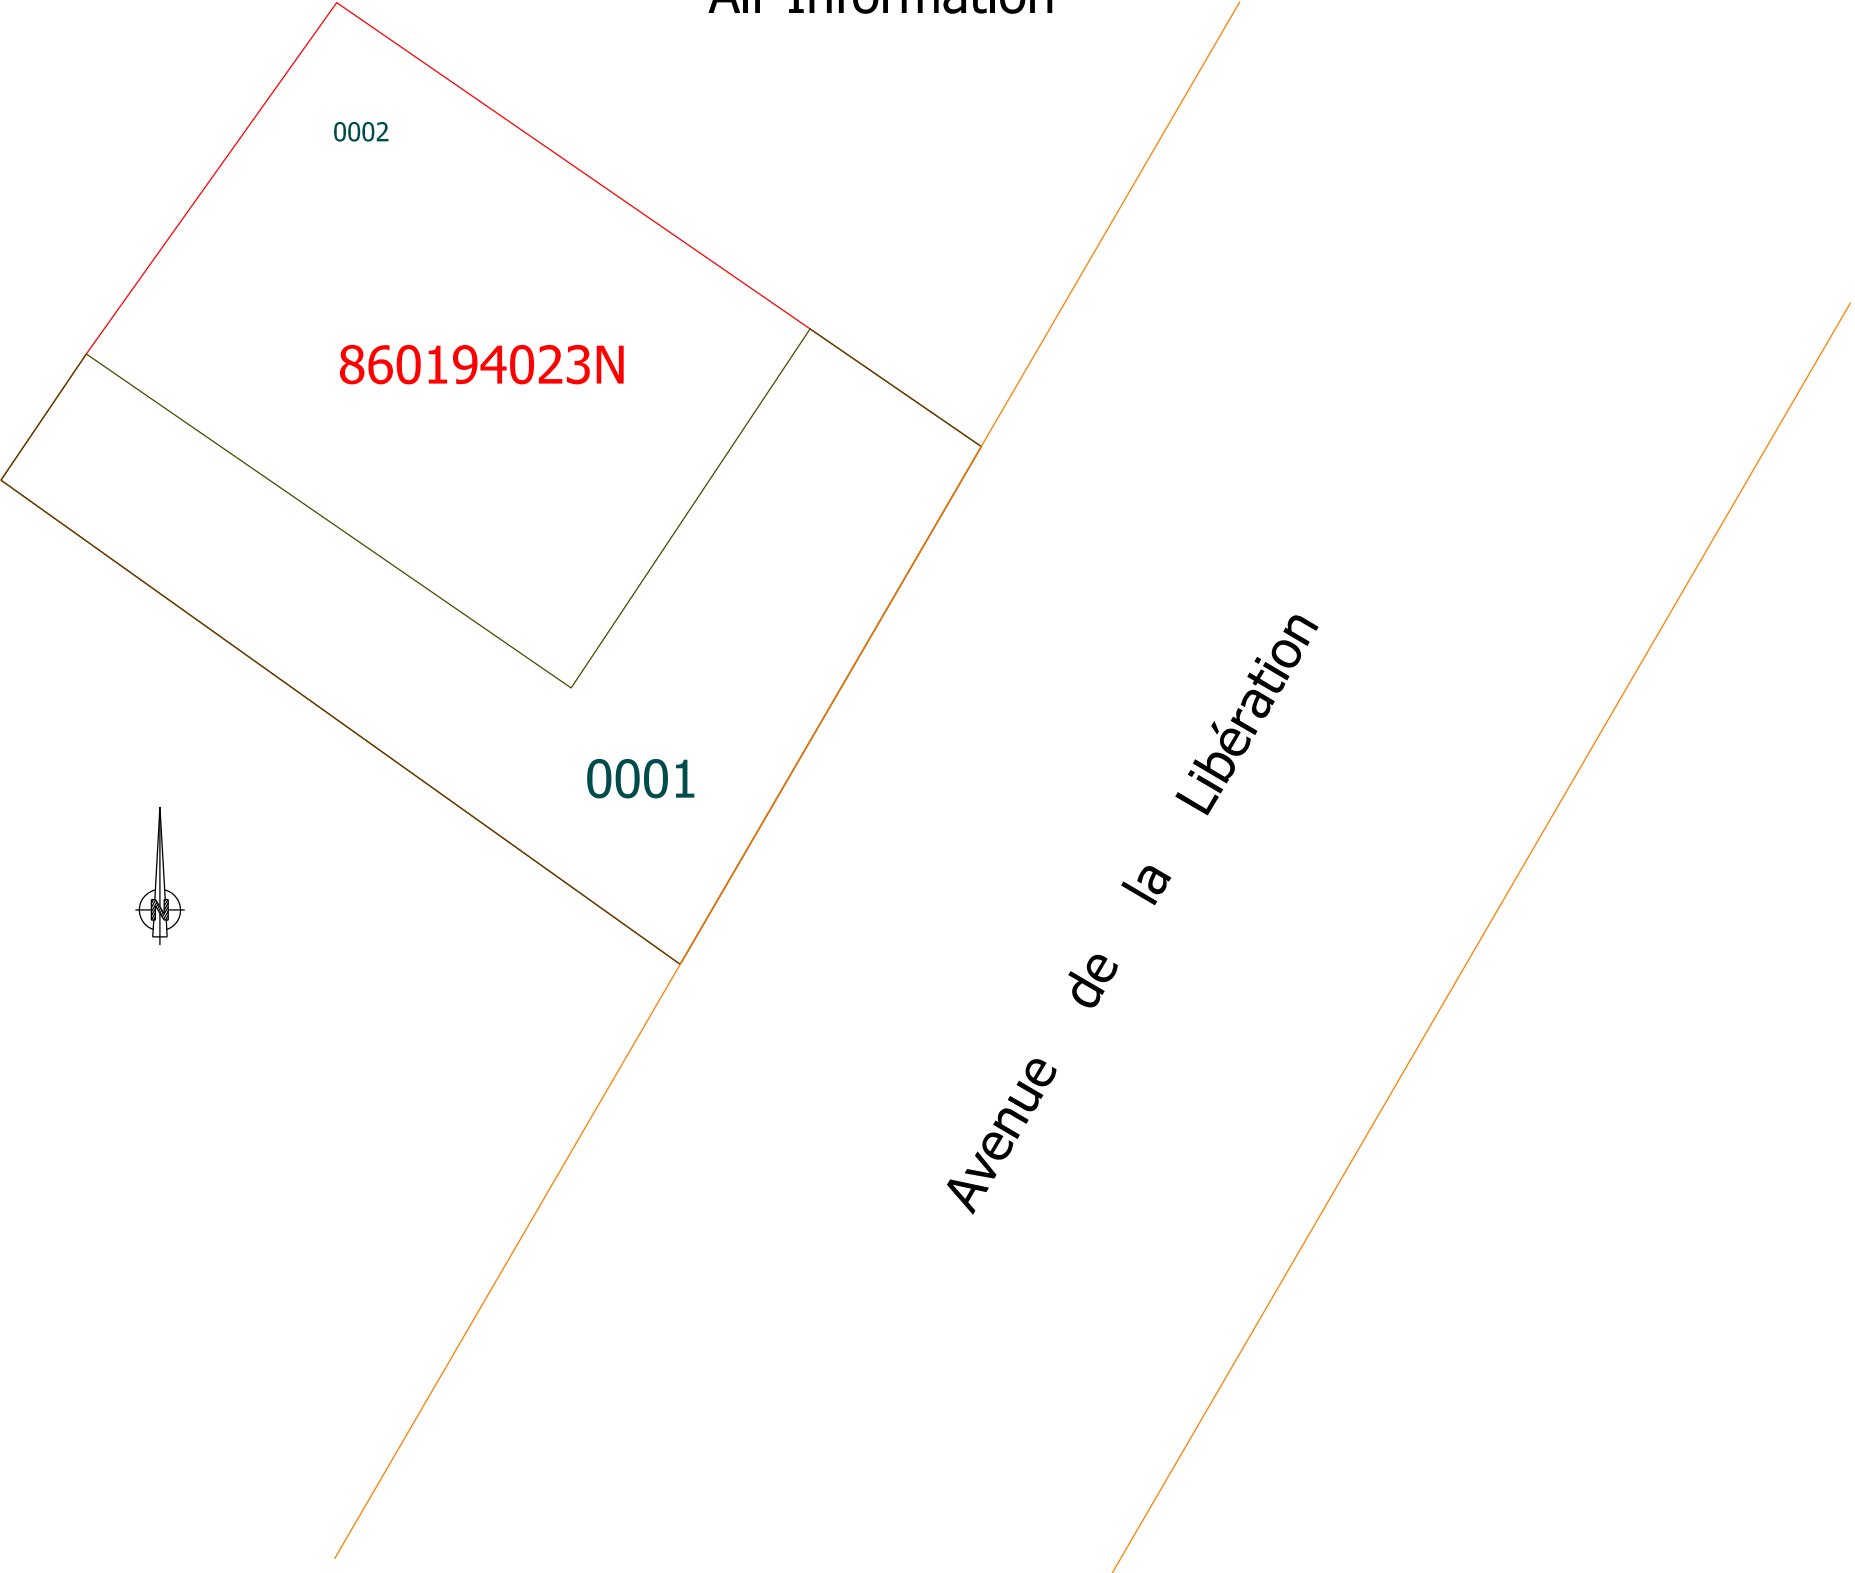


Bureau  
Air Information



 USID SAINT-MAIXENT L'ECOLE <small>Caserne COFFE Rue de la Tour CARREE 79400 Saint-Maixent l'ecole</small>	<b>Chargé d'affaires:</b> SACS Céline TISSIER-BUGE <b>Dessiné par :</b> OE HG Frédéric PIGNON	POITIERS (86) Bureau Air Information		 <small>Secrétariat général pour l'administration</small>	 <small>Liberté • Egalité • Fraternité REPUBLIQUE FRANÇAISE</small> <b>MINISTÈRE DES ARMÉES</b>
				Chorus Imm.:	
				Chorus Comp.:	
	Chef de l'USID de Saint-Maixent l'école  IPMI Jean-Christophe MARTIN	Plan de masse  Echelle : 1/ 200°		Date création :  Date indice : 10/05/2022	