















 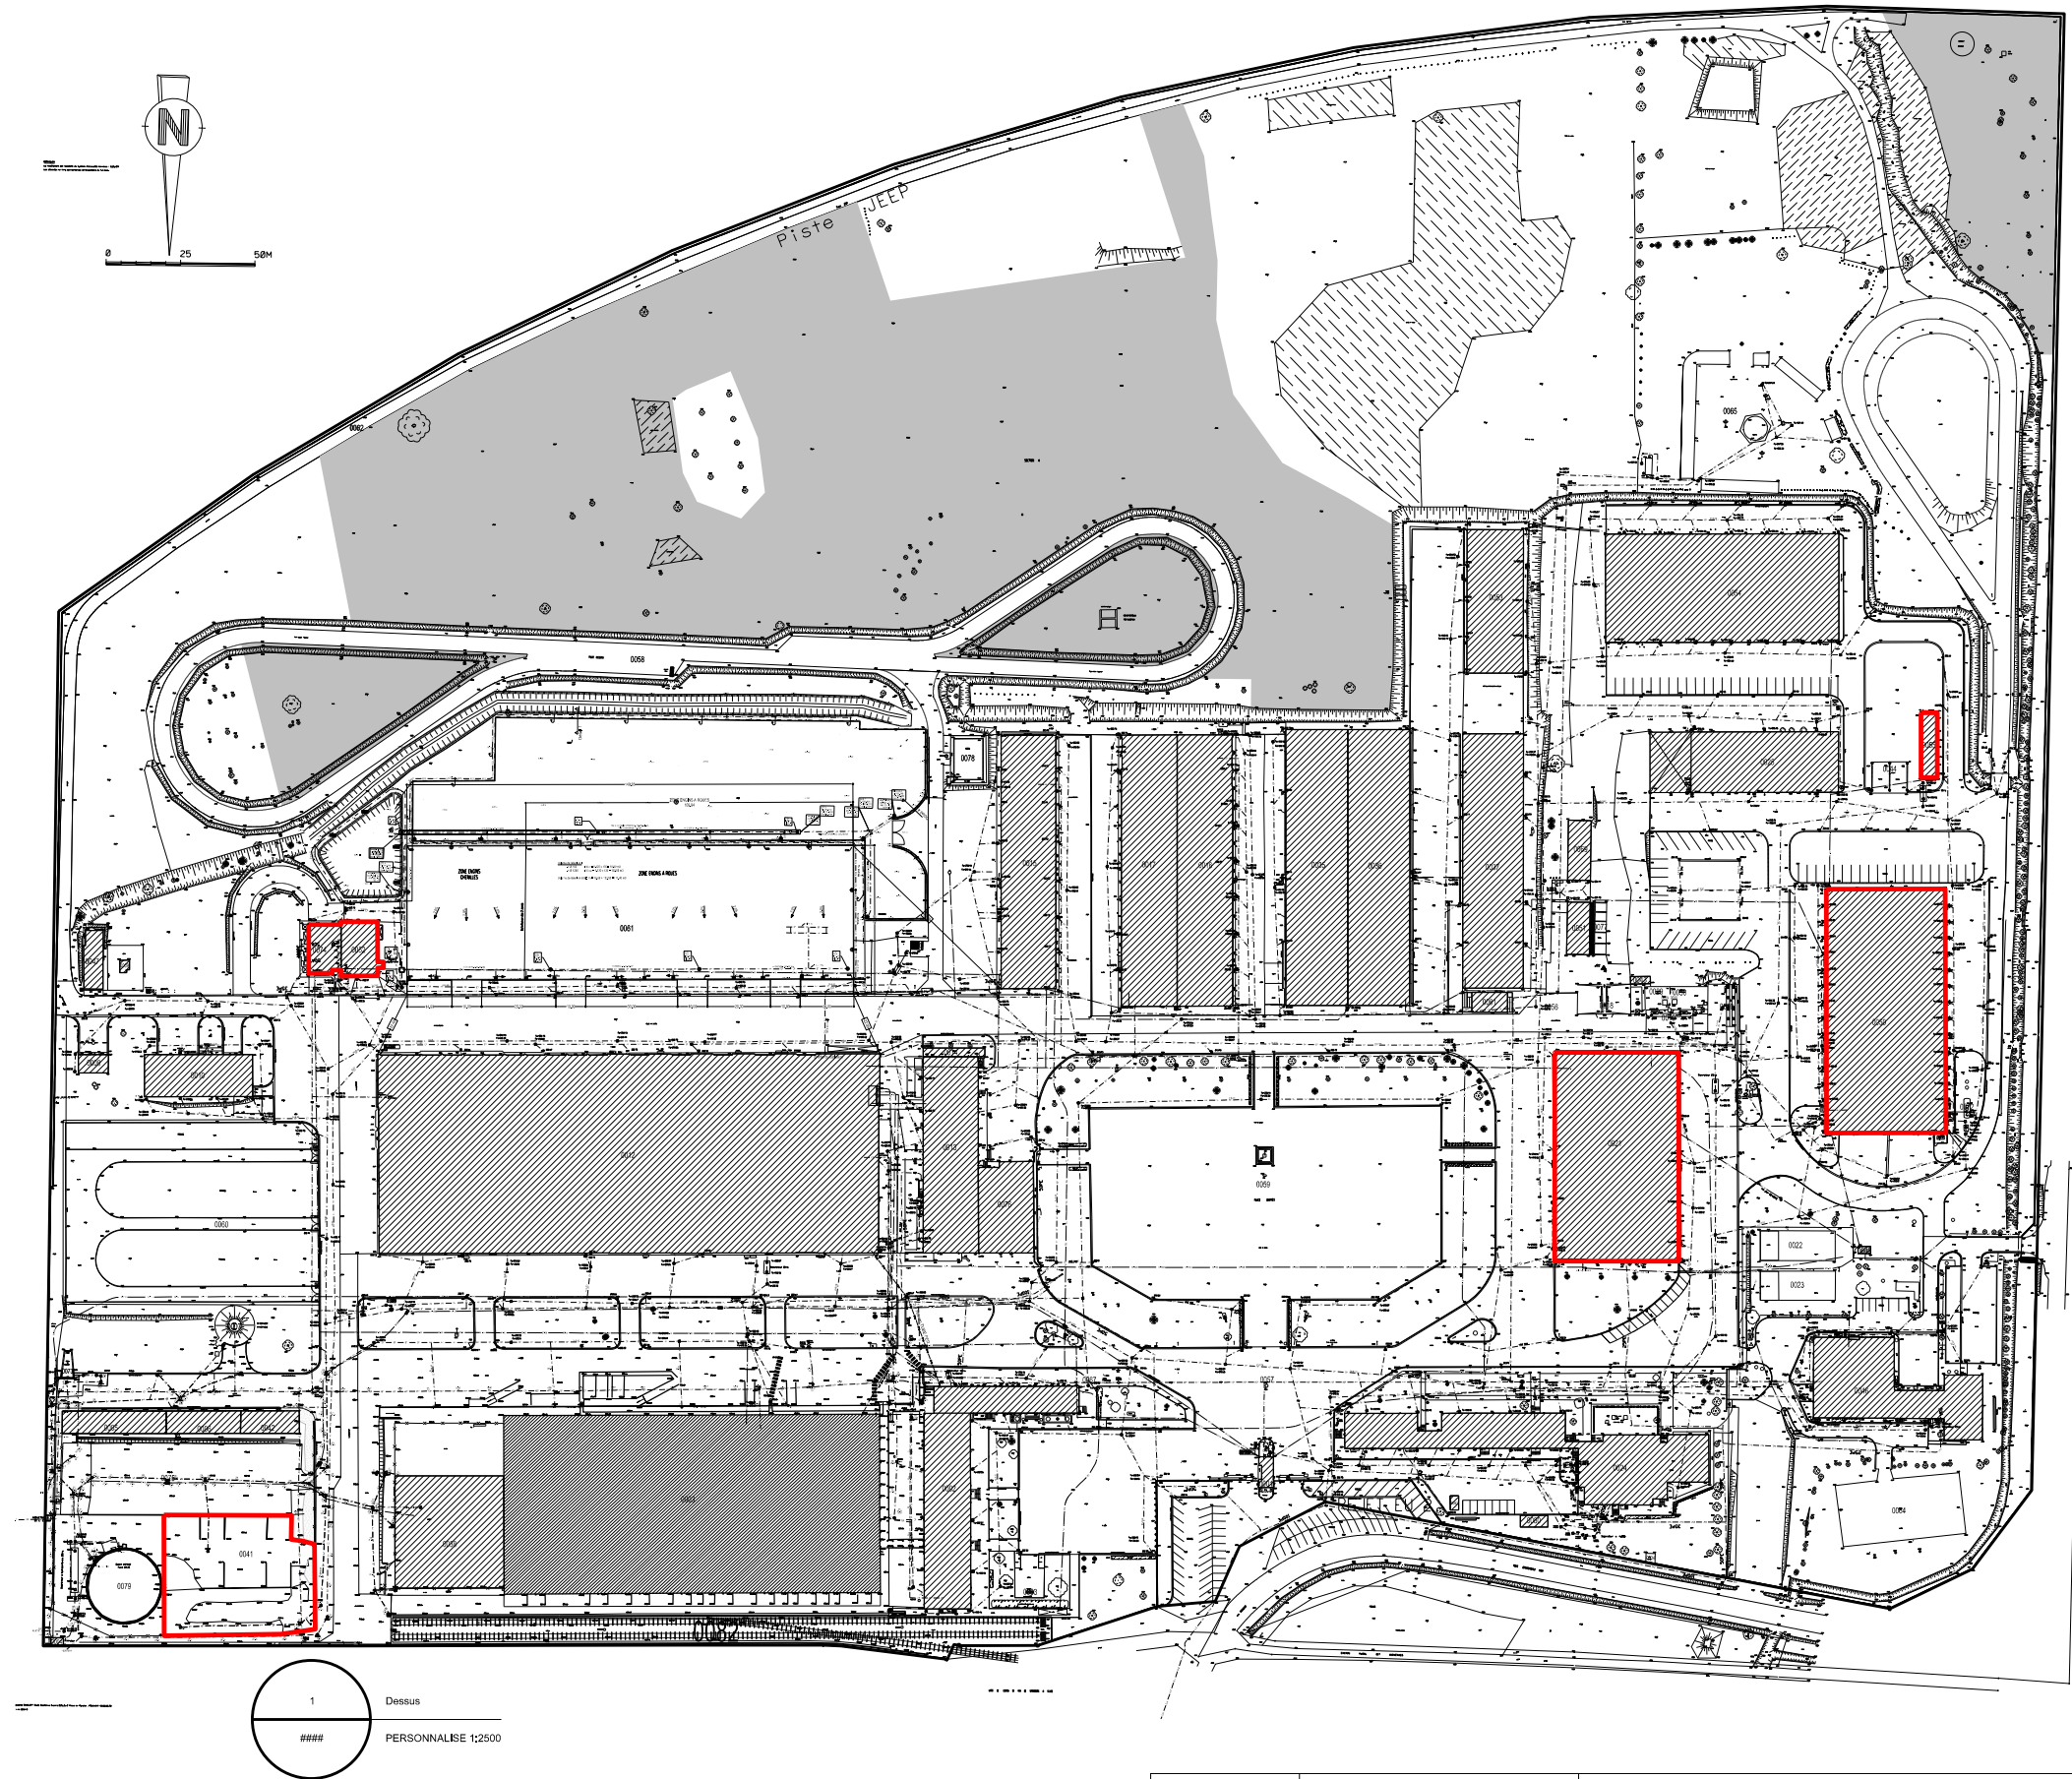

<div>SID NORD-EST</div> <div></div> <div>BUREAU CONDUITE D'OPÉRATIONS de STRASBOURG</div>	<div>Chargé d'affaires : MIRAIL Vincent 03.90.23.36.73</div>	<div>GRESSWILLER (67) Quartier Chassepot Dossier de régularisation des ICPE existantes</div>	<div>Nom du fichier : 20250731_NP_BCO_DCE_regu+ICPE_situation_etat-actuel_Ind0</div>			<div> MINISTÈRE DES ARMÉES <i>Liberté Égalité Fraternité</i></div>
	<div>Dessiné par : AOUACHE Pauline</div>		<div> Service d'Infrastructure de la Défense</div> <div>Número d'opération : OPE.442842</div>			
	<div>Chef du Bureau Conduite d'Opérations de Strasbourg IMI Vincent HAMM</div>	<div>Dossier de Consultation des Entreprises</div>		<div>Date 31/07/2025</div>	<div>Indice 0</div>	<div>N° Ordre 1</div>

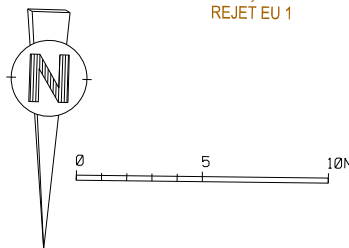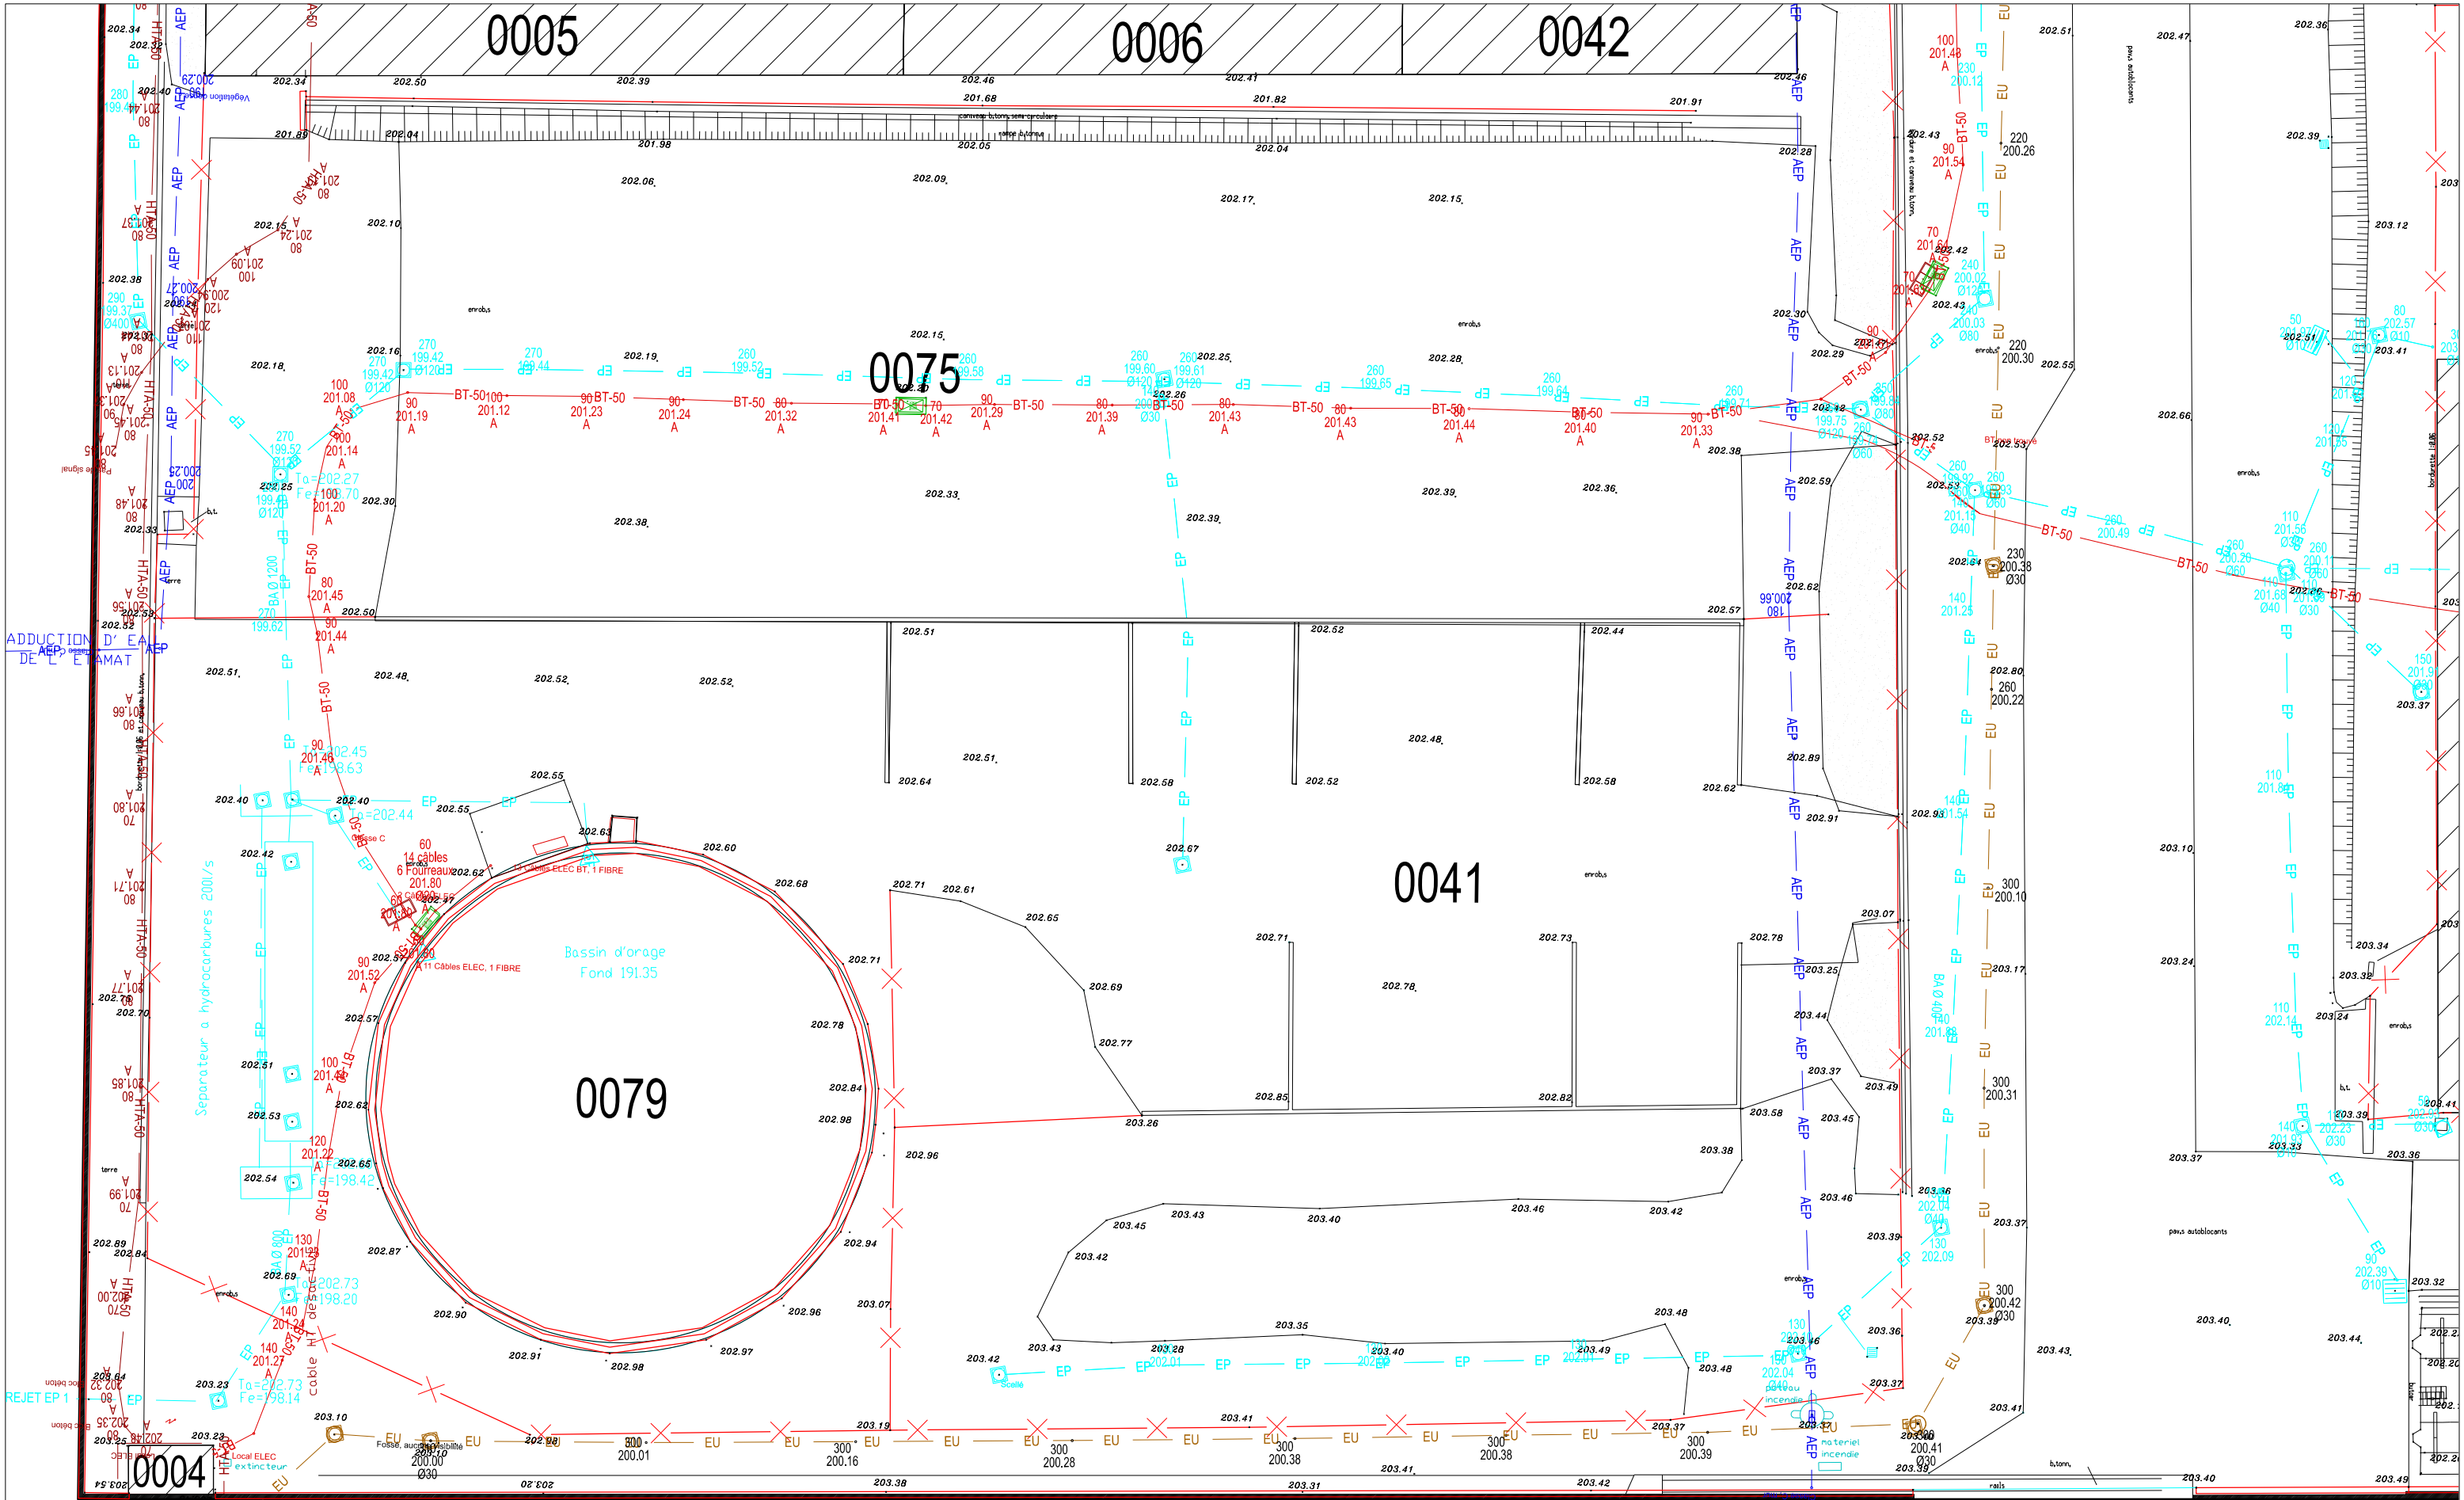


 Bâtiments concernés par le projet


 SID NORD-EST	<u>Chargé d'affaires :</u> MIRAIL Vincent 03.90.23.36.73	GRESSWILLER (67) Quartier Chassepot Dossier de régularisation des ICPE existantes	<u>Nom du fichier :</u> 20250731_NP_BCO_DCE_regu+ICPE_aire0041-masse_etat-actuel_Ind0			 MINISTÈRE DES ARMÉES <i>Liberté Égalité Fraternité</i>	
	<u>Dessiné par :</u> AOUDACHE Pauline		 Service d'Infrastructure de la Défense				<u>Numéro d'opération :</u> OPE.442842
BUREAU CONDUITE D'OPÉRATIONS de STRASBOURG	Chef du Bureau Conduite d'Opérations de Strasbourg IMI Vincent HAMM	Dossier de Consultation des Entreprises		<u>Date</u> 31/07/2025	<u>Indice</u> 0	<u>N° Ordre</u> 2	 SGA Secrétariat général pour l'administration
		plan de masse Etat Actuel		Echelle : 1/2500			



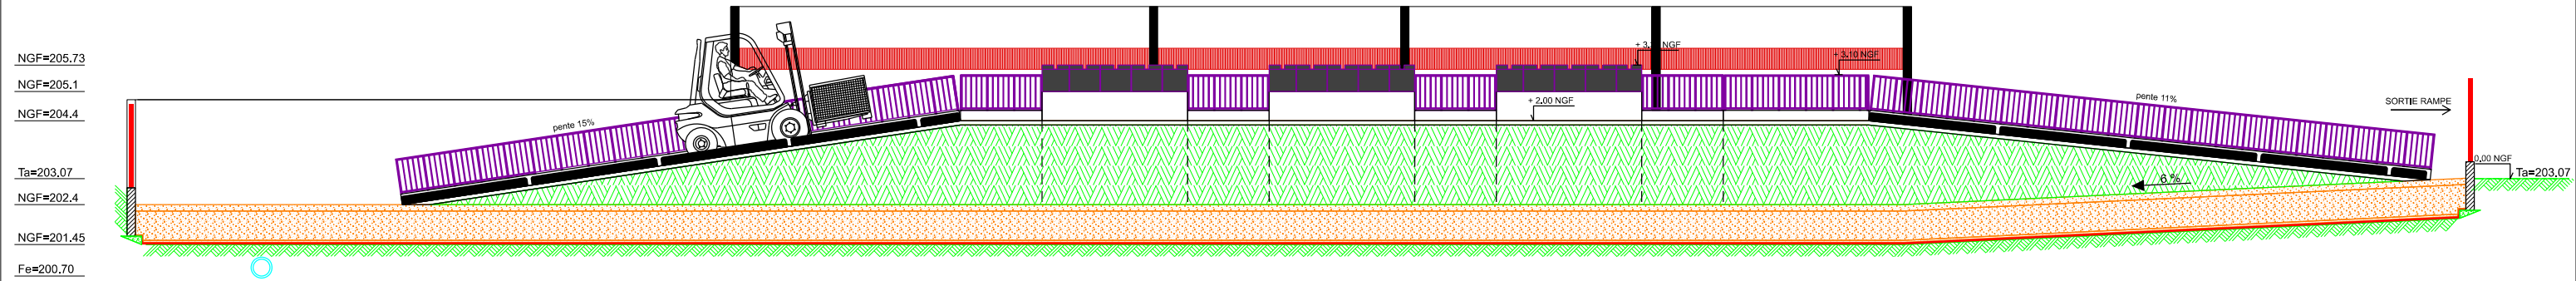


<div>SID NORD-EST</div> <div></div> <div>BUREAU CONDUITE D'OPERATIONS de STRASBOURG</div>	<div>Chargé d'affaires :</div> <div>MIRAIL Vincent 03.90.23.36.73</div>	<div>GRESSWILLER (67) Quartier Chassepot Dossier de régularisation des ICPE existantes</div>	<div>Nom du fichier :</div> <div>20250731_NP_BCO_DCE_regu+ICPE_aire0041-masse_etat-actuel_In00</div>				<div></div> <div>MINISTÈRE DES ARMÉES</div> <div>Liberté Égalité Fraternité</div>
	<div>Dessiné par :</div> <div>AOUDACHE Pauline</div>		<div><div>SID</div><div>Service d'Infrastructures de la Défense</div></div>		<div>Numéro d'opération :</div> <div>OPE.442842</div>		
	<div>Chef du Bureau Conduite d'Opérations de Strasbourg</div> <div>IMI Vincent HAMM</div>		<div>Dossier de Consultation des Entreprises</div>		<div>Date</div> <div>31/07/2025</div>	<div>Indice</div> <div>0</div>	
<div>Aire 0041 plan de masse partiel Etat Actuel</div> <div>Echelle : 1/300</div>			<div><div>SGA</div><div>Secrétariat général pour l'administration</div></div>				

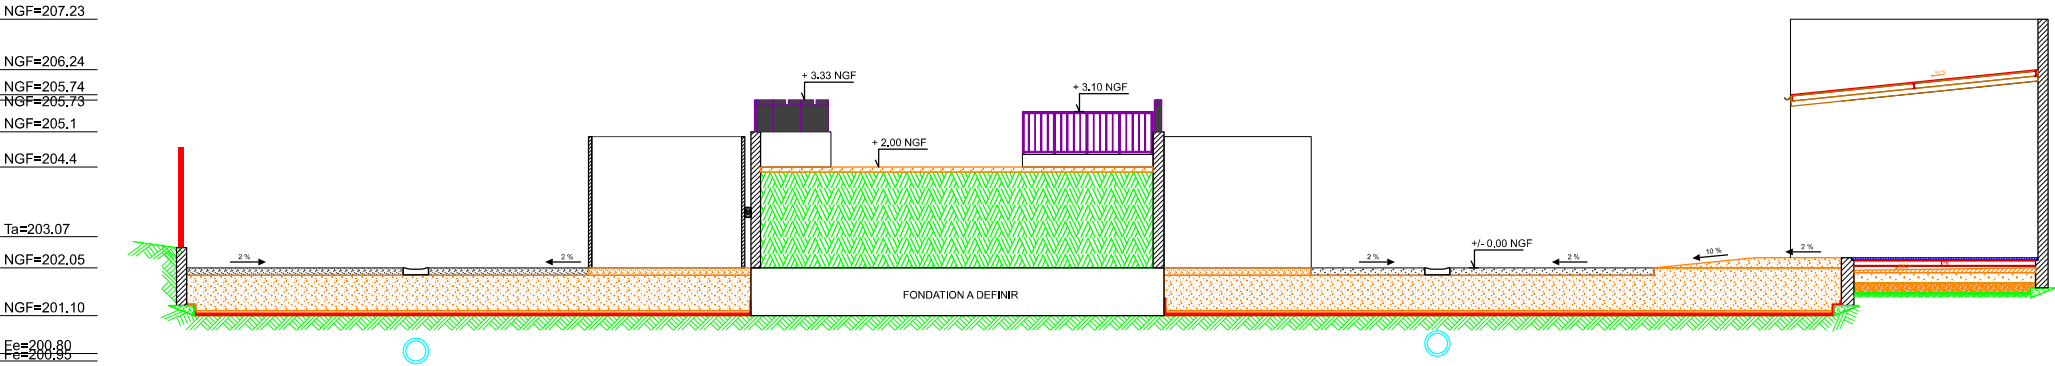



COUPE AA
0 1 2m





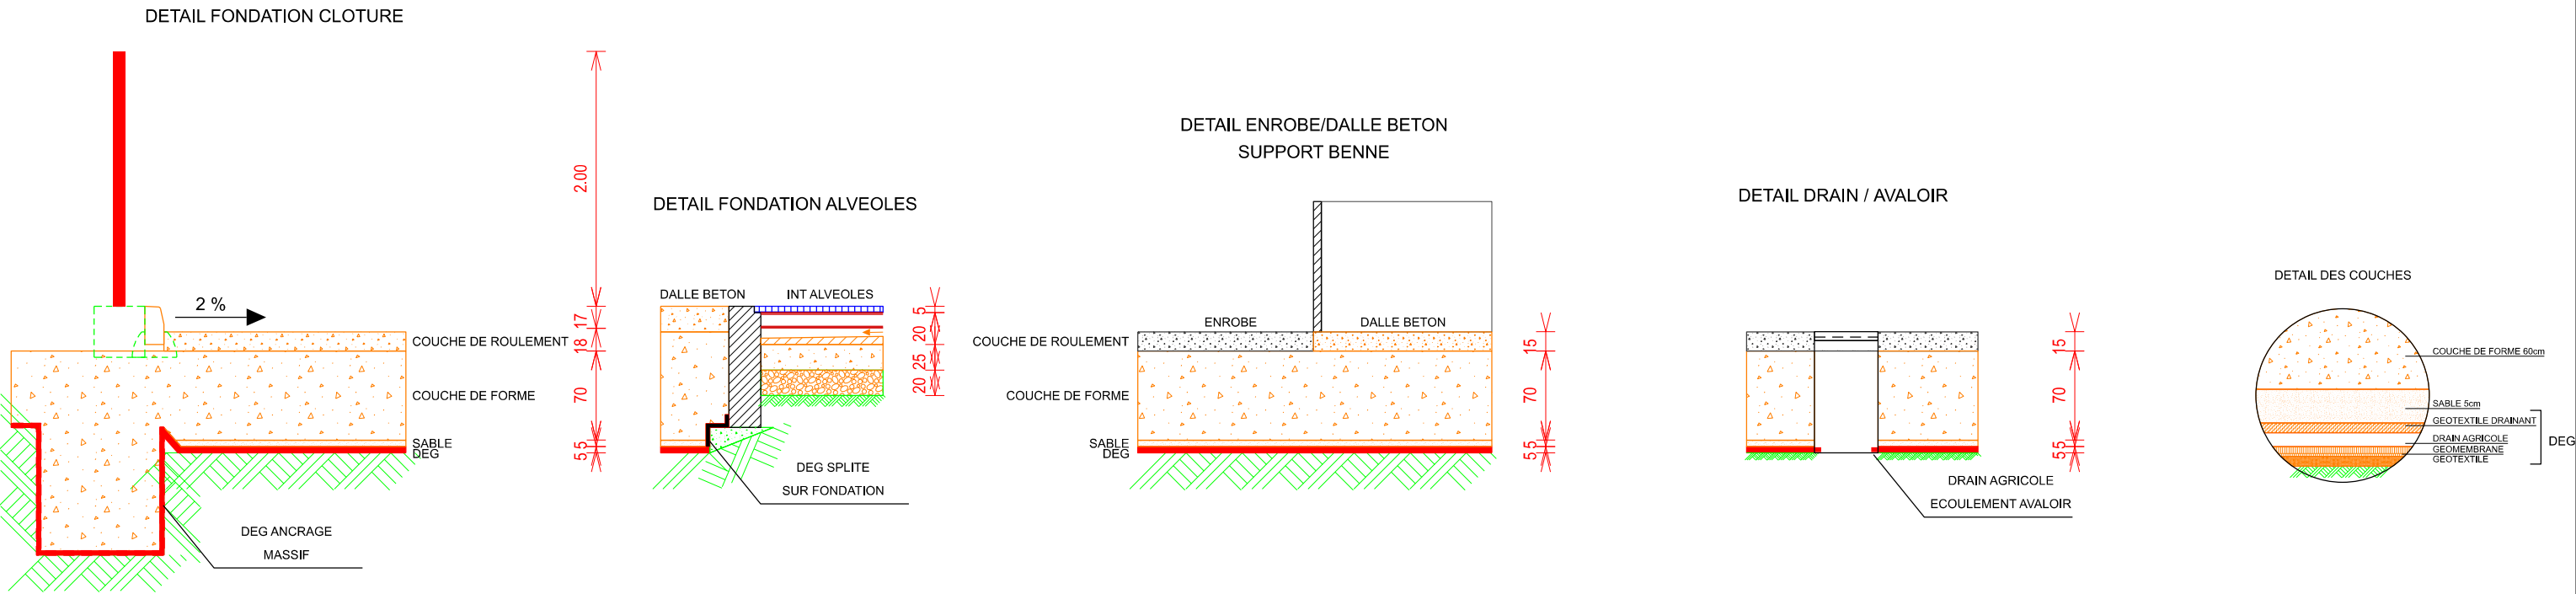


COUPE BB
0 1 2m

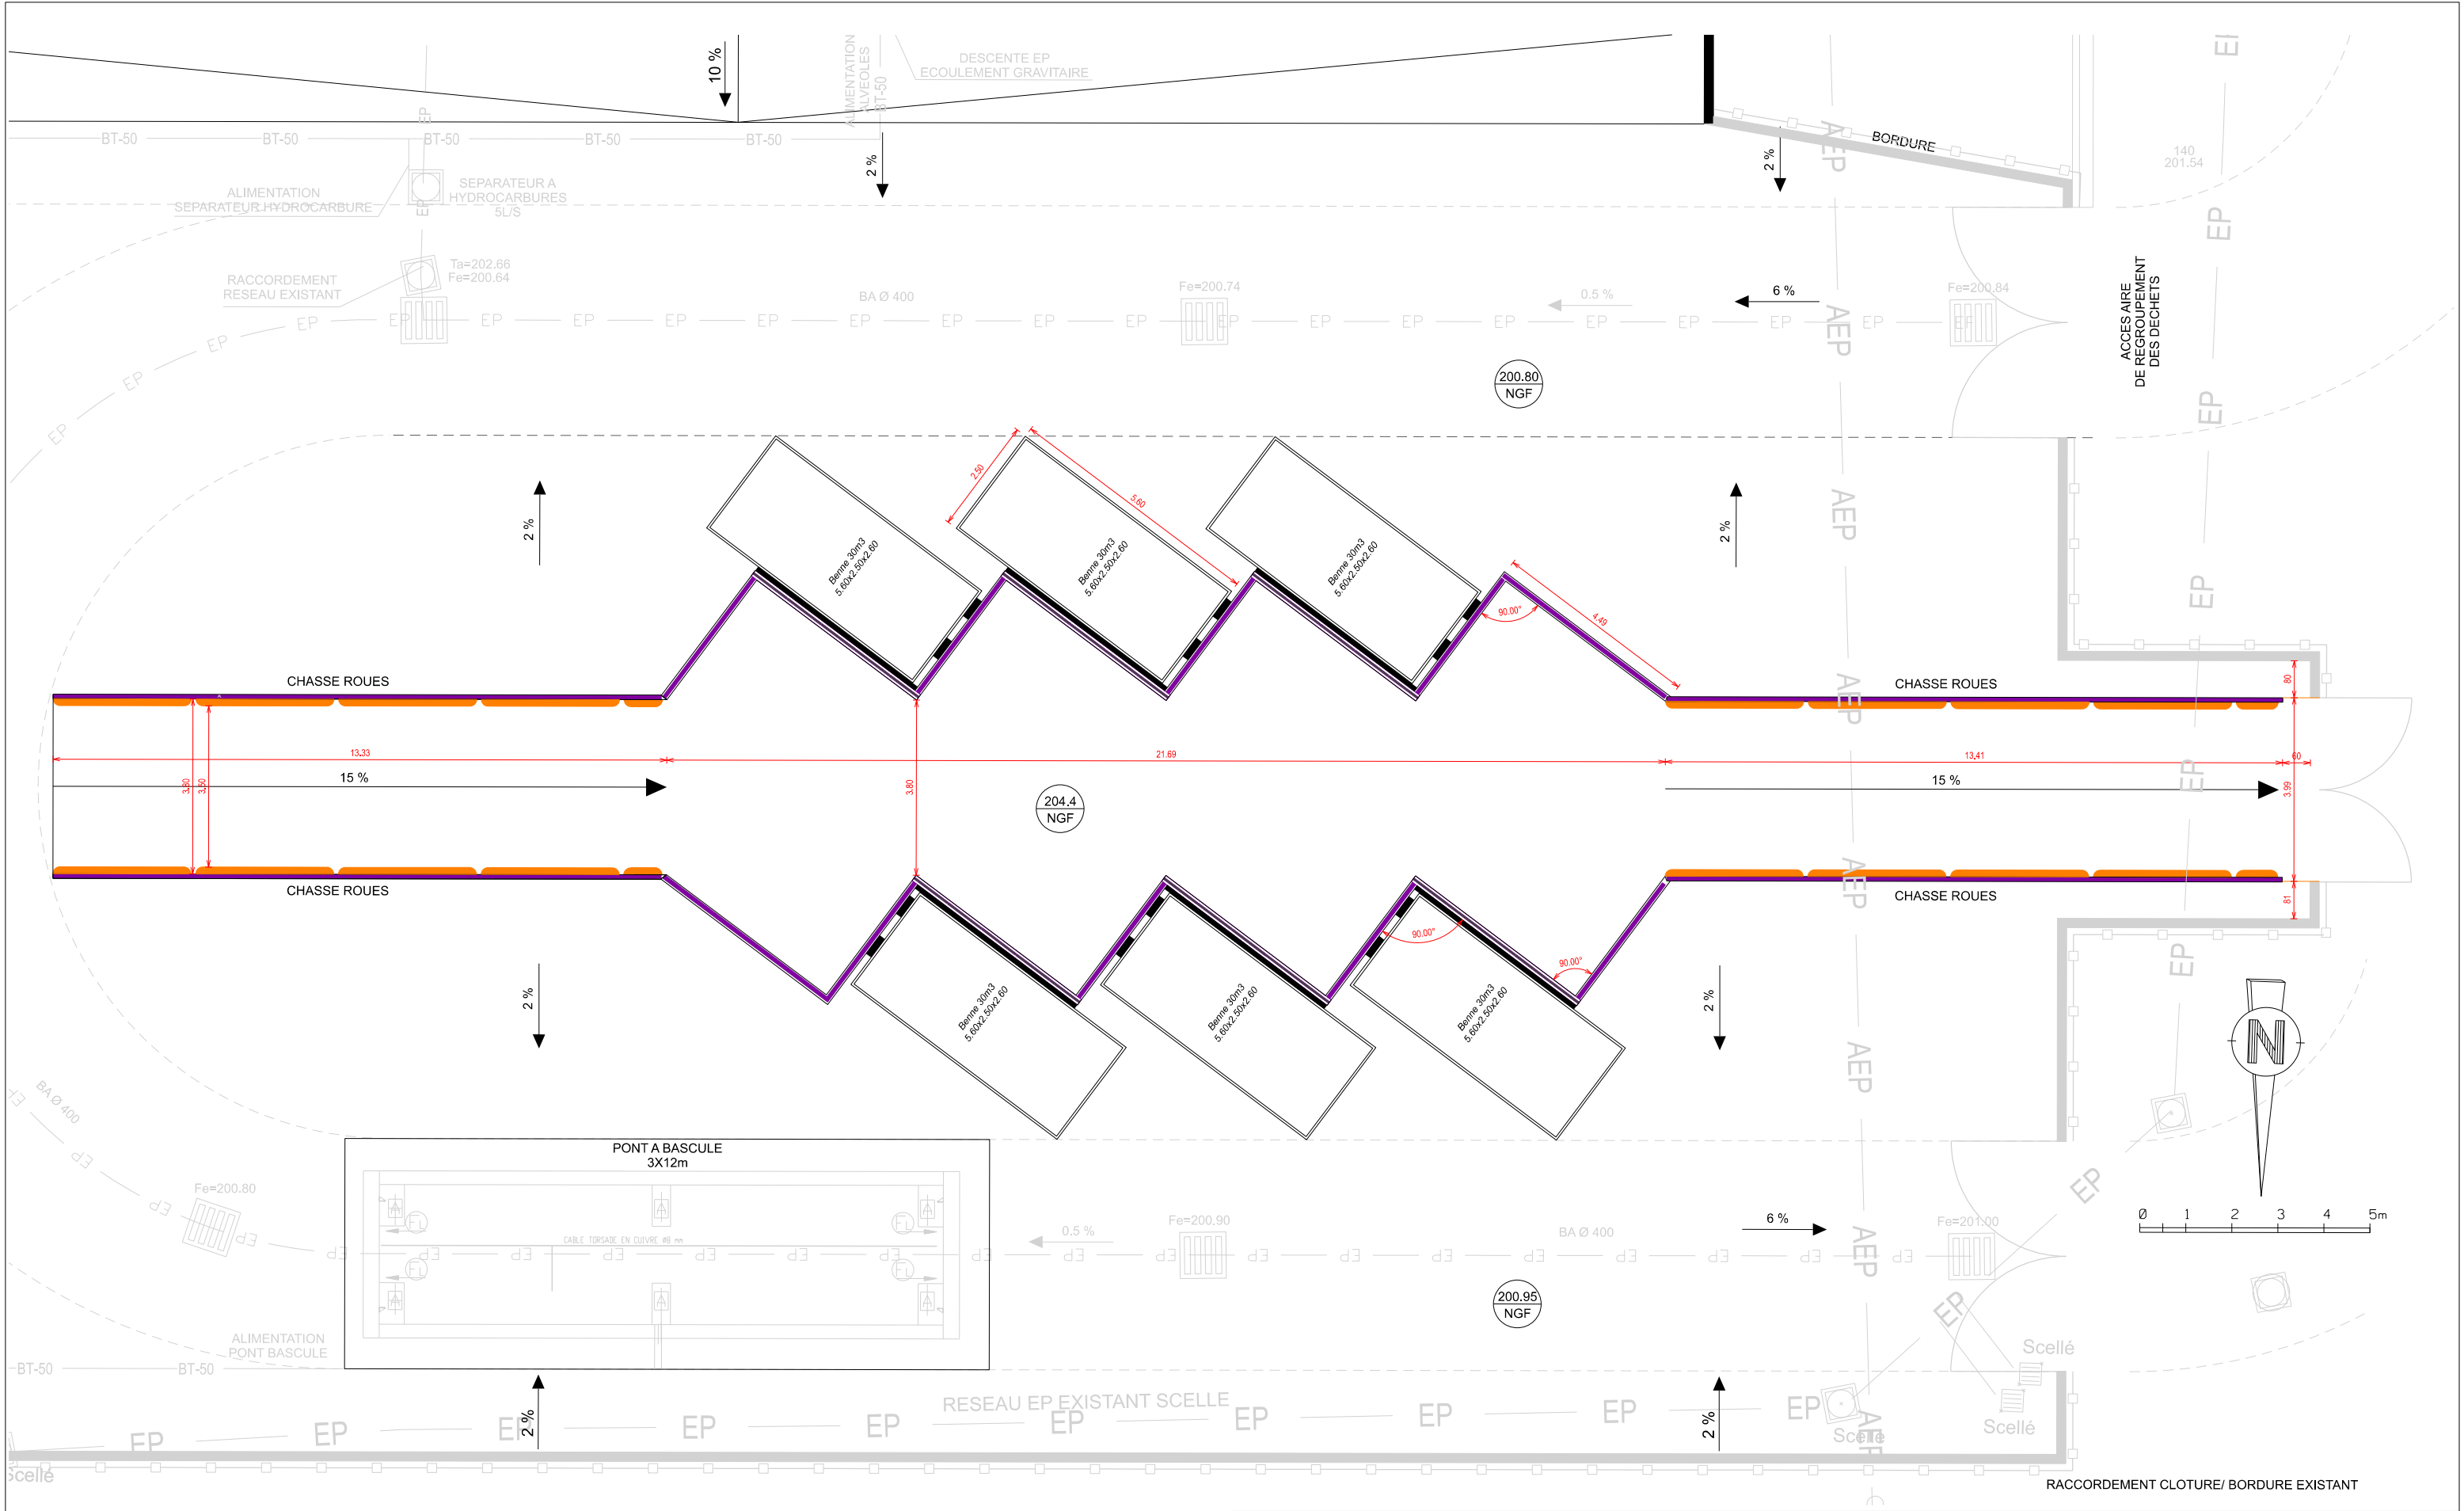
<div>SID NORD-EST</div> <div></div> <div>BUREAU CONDUITE D'OPERATIONS de STRASBOURG</div>	<div>Chargé d'affaires :</div> <div>MIRAIL Vincent 03.90.23.36.73</div>	<div>GRESSWILLER (67) Quartier Chassepot</div> <div>Dossier de régularisation des ICPE existantes</div>	<div>Nom du fichier :</div> <div>20250731_NP_BCO_DCE_regu-ICPE_aire0041_CAA-CBB_etat-futur_Ind0</div>				<div></div> <div>MINISTÈRE DES ARMÉES</div> <div>Liberté Égalité Fraternité</div>
	<div>Dessiné par :</div> <div>AOUDACHE Pauline</div>		<div> Service d'Infrastructure de la Défense</div>		<div>Numéro d'opération :</div> <div>OPE.442842</div>		
	<div>Chef du Bureau Conduite d'Opérations de Strasbourg</div> <div>IMI Vincent HAMM</div>		<div>Dossier de Consultation des Entreprises</div>		<div>Date</div> <div>31/07/2025</div>	<div>Indice</div> <div>0</div>	<div>N° Ordre</div> <div>5</div>
		<div>Aire 0041 Coupe AA / Coupe BB Etat futur</div>	<div>Echelle : 1/150</div>				







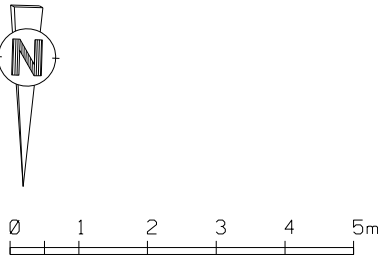


<div>SID NORD-EST</div> <div></div> <div>BUREAU CONDUITE D'OPERATIONS de STRASBOURG</div>	<div>Chargé d'affaires : MIRAIL Vincent 03.90.23.36.73</div>	<div>GRESSWILLER (67) Quartier Chassepot Dossier de régularisation des ICPE existantes</div>	<div>Nom du fichier : 20250731_NP_BCO_DCE_regu-4CPE_aire0041-qual_etat-futur_Ind0</div>				<div><div>MINISTÈRE DES ARMÉES</div><div>Liberté Égalité Fraternité</div></div>
	<div>Dessiné par : AOUDACHE Pauline</div>		<div><div>SiD</div><div>Service d'Infrastructures de la Défense</div></div>		<div>Numéro d'opération : OPE.442842</div>		
	<div>Chef du Bureau Conduite d'Opérations de Strasbourg IMI Vincent HAMM</div>	<div>Aire 0041 Qual Etat Futur</div>		<div>Date 31/07/2025</div>	<div>Indice 0</div>	<div>N° Ordre 7</div>	<div><div>SGA</div><div>Secrétariat général pour l'administration</div></div>
<div>Echelle : 1/180</div>							

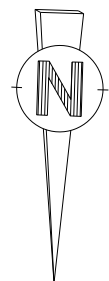


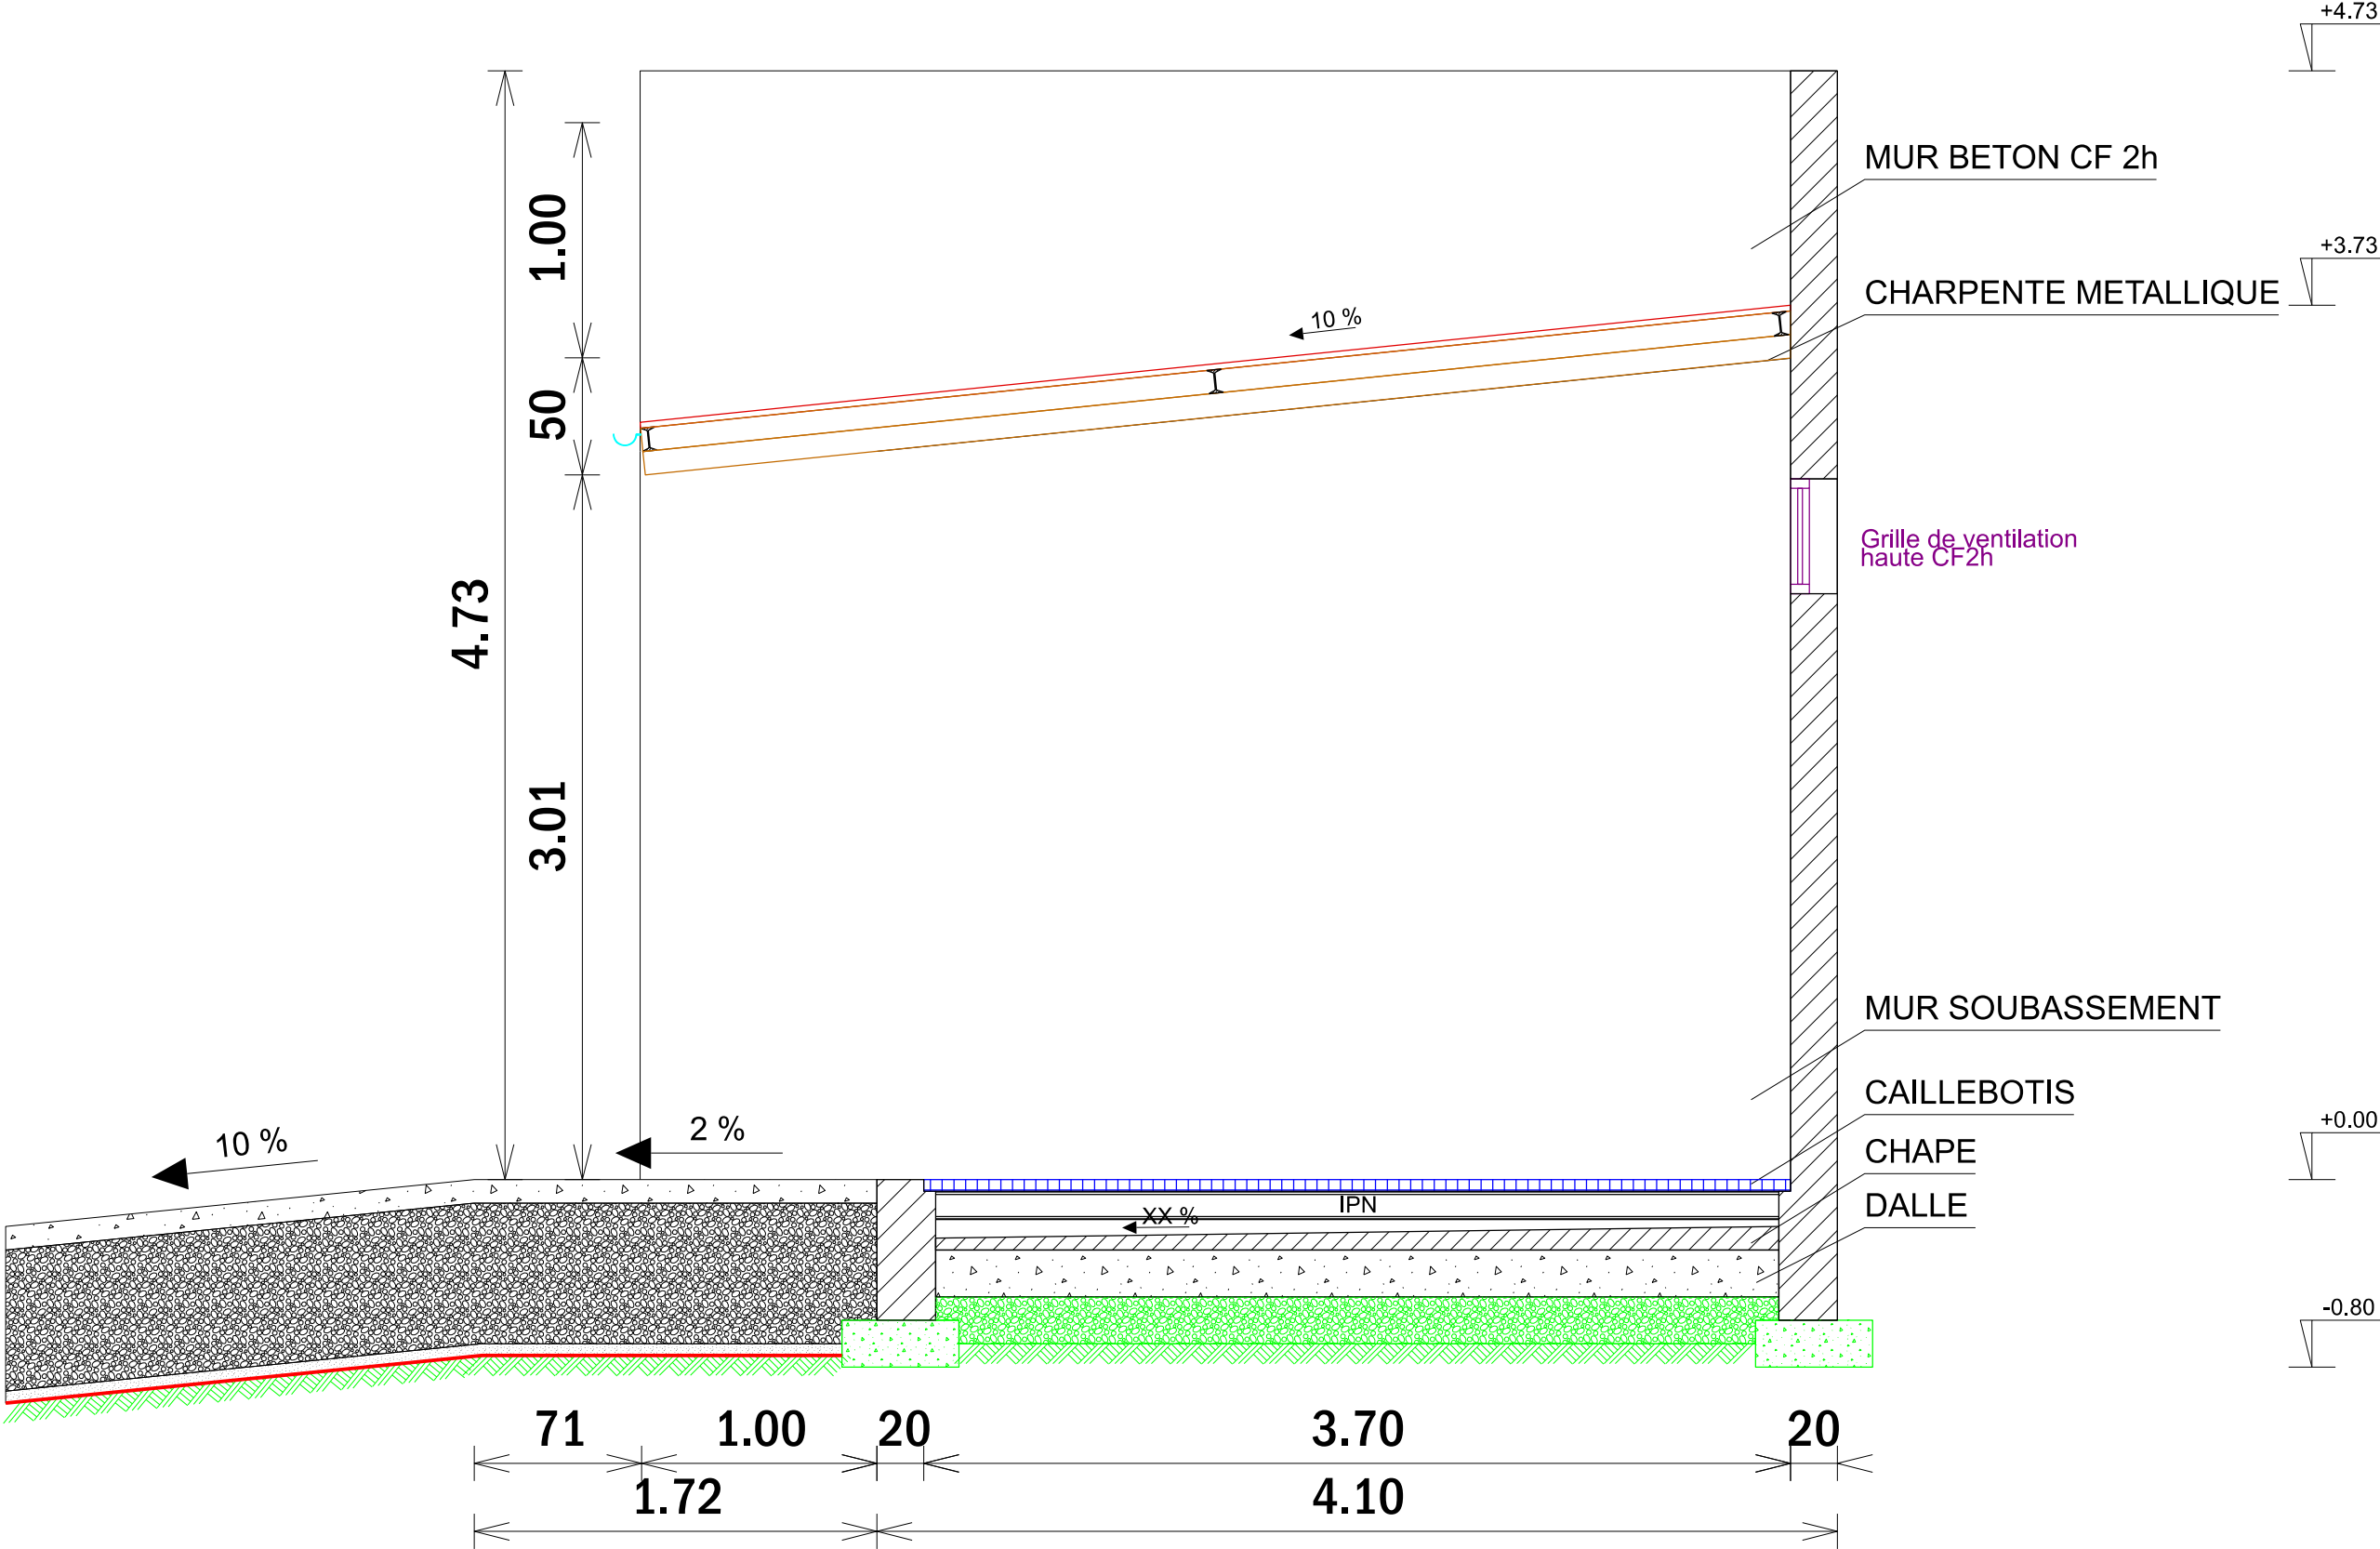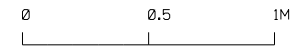

COUPE AA




 BUREAU CONDUITE D'OPERATIONS de STRASBOURG	Chargé d'affaires : MIRAIL Vincent 03.90.23.36.73	GRESSWILLER (67) Quartier Chassepot Dossier de régularisation des ICPE existantes	Nom du fichier : 20250731_NP_BCO_DCE_regu\ICPE_alveoles-aire0041-CAA_etat-futur_In00			 MINISTÈRE DES ARMÉES <i>Liberté Égalité Fraternité</i>	
	Dessiné par : AOUDACHE Pauline		 Service d'Infrastructure de la Défense				Numéro d'opération : OPE.442842
	Chef du Bureau Conduite d'Opérations de Strasbourg IMI Vincent HAMM		Dossier de Consultation des Entreprises			Date 31/07/2025	Indice 0
Alveoles - Aire 0041 Coupe AA Etat futur			Echelle : 1/30				

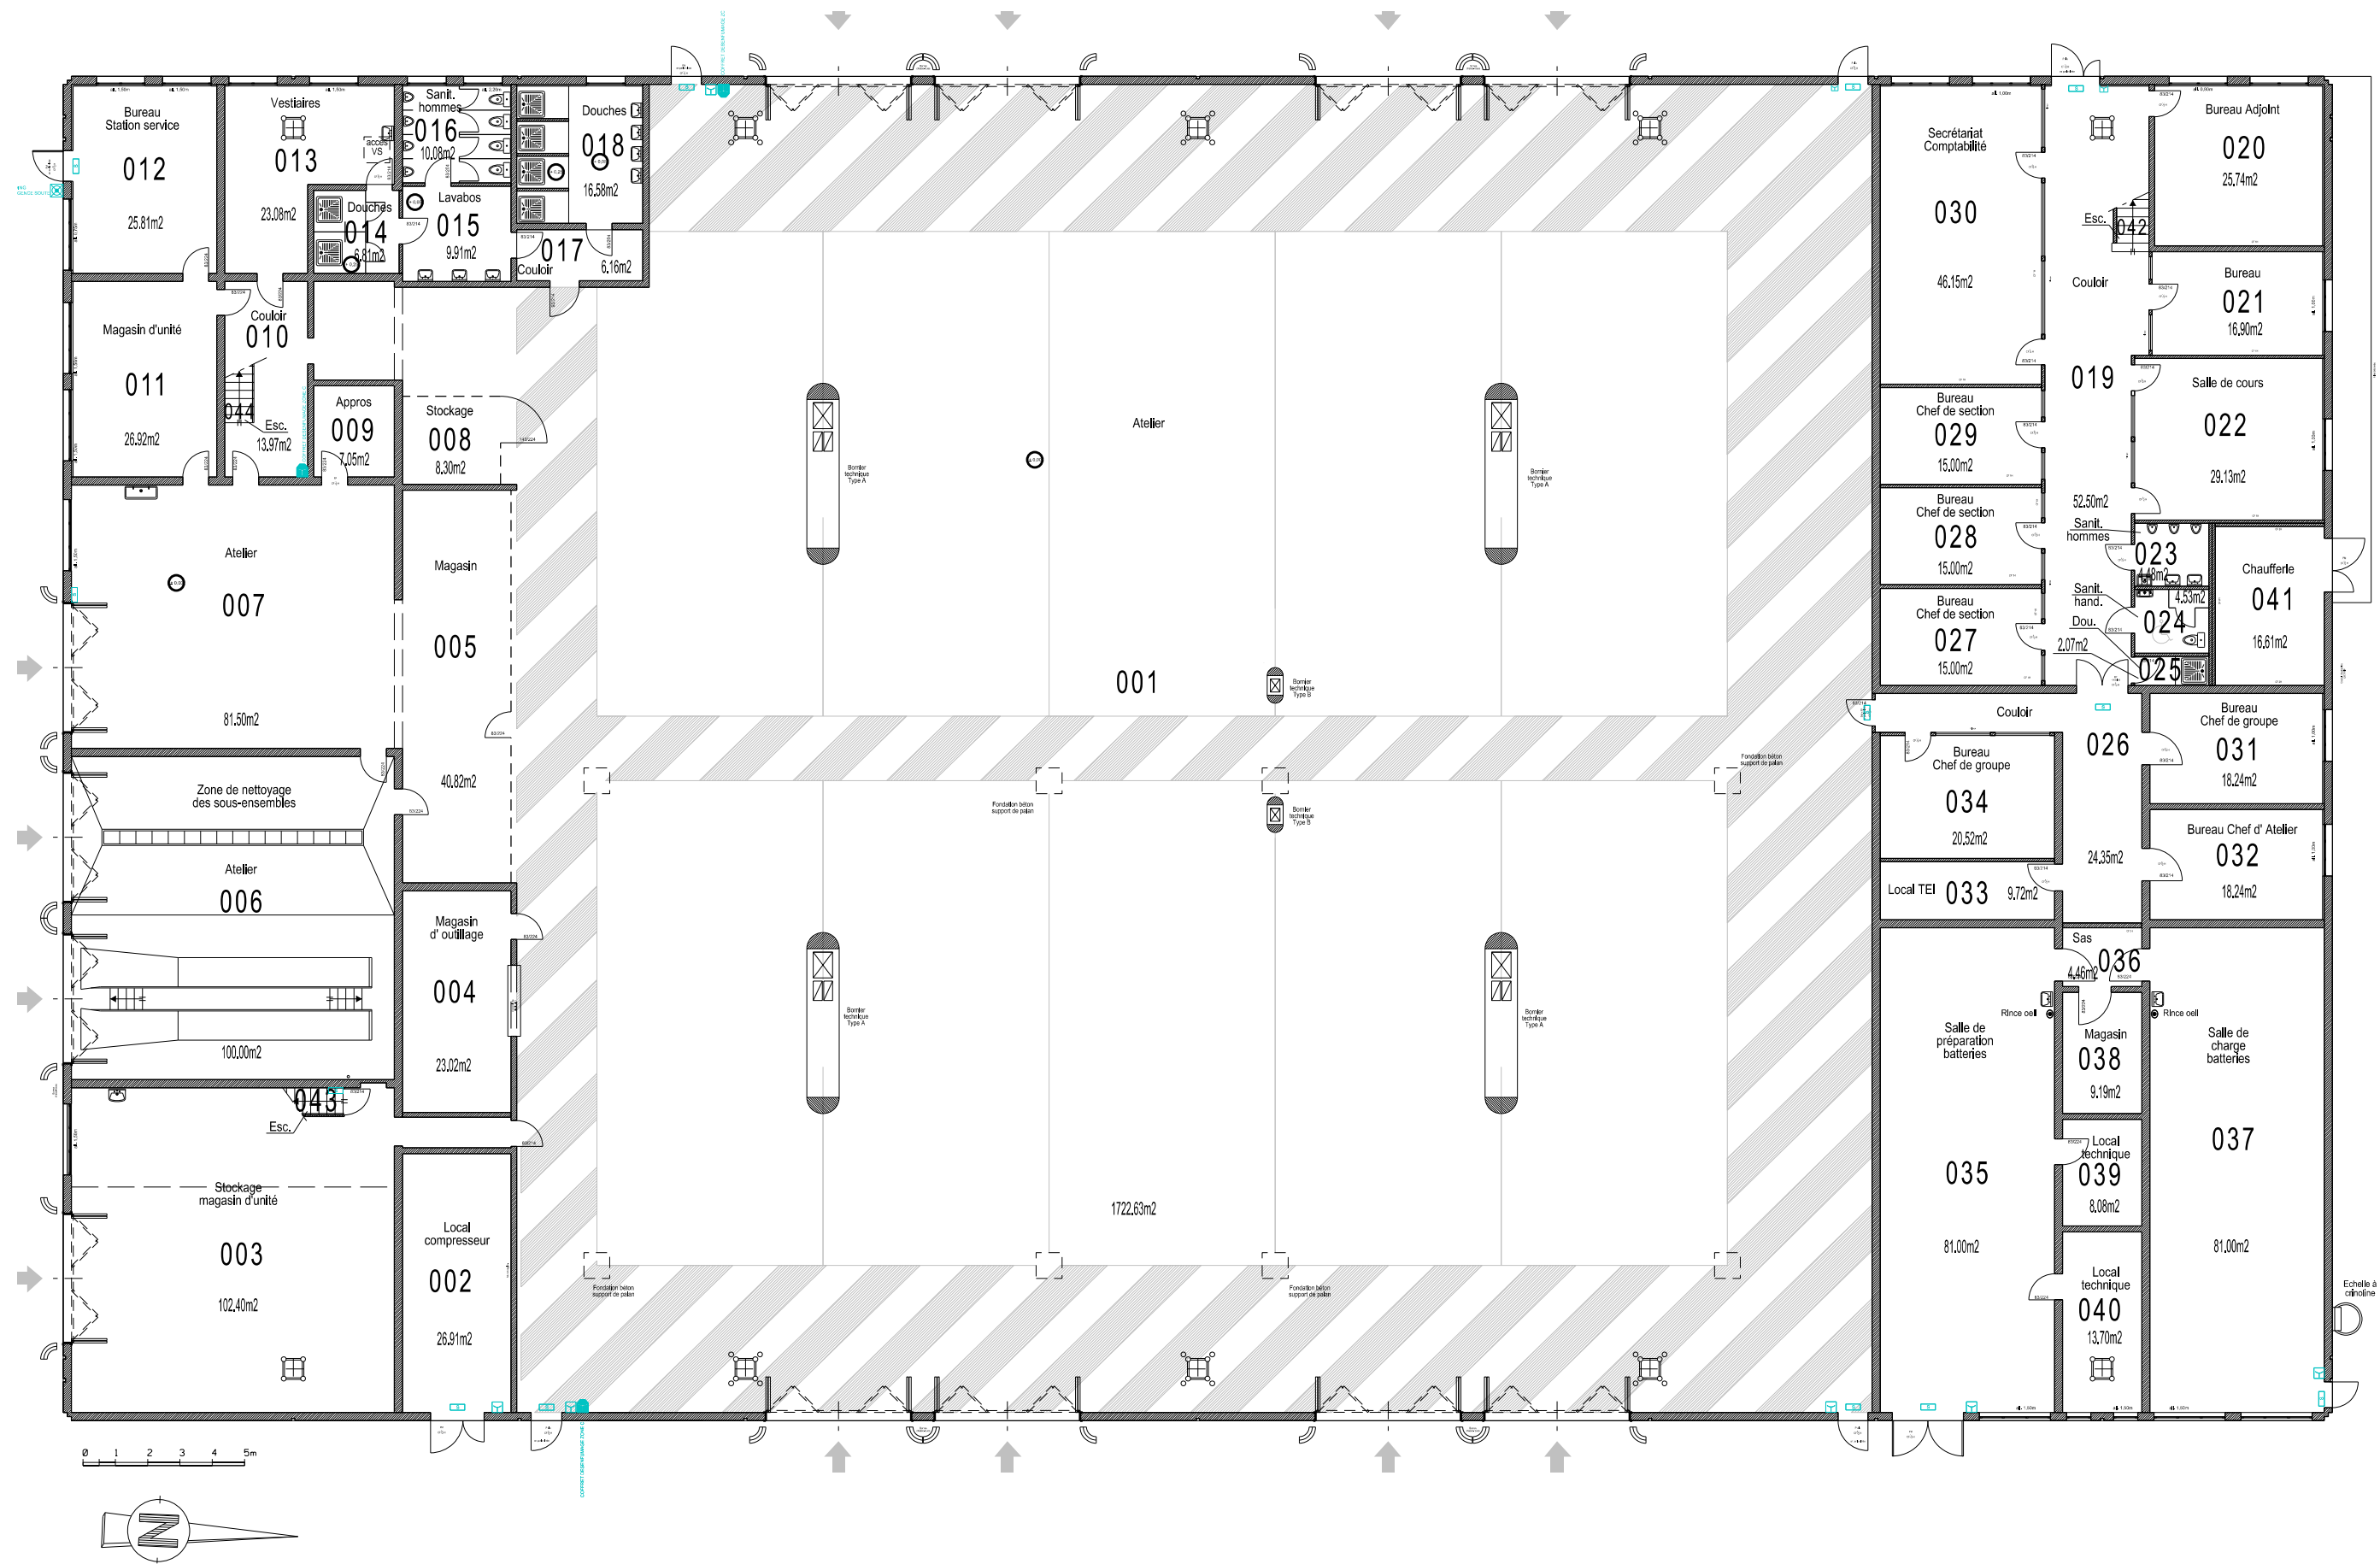

- LEGENDE
- Sortie de secours
 - Déclencheur manuel
 - Désenfumage


<div>SID NORD-EST</div> <div></div> <div>BUREAU DE CONDUITE D'OPERATIONS de STRASBOURG</div>	<div>Chargé d'affaires :</div> <div>MIRAIL Vincent 03.90.23.36.73</div>	<div>GRESSWILLER (67) Quartier Chassepot</div> <div>Dossier de régularisation des ICPE existantes</div>	<div>Nom du fichier :</div> <div>20250731_NP_BCO_DCE_regu-ICPE_bat0021-niv00_etat-actuel_In00</div>			<div></div> <div>MINISTÈRE DES ARMÉES</div> <div>Liberté Egalité Fraternité</div>
	<div>Dessiné par :</div> <div>AOUDACHE Pauline</div>		<div></div> <div>Numéro d'opération :</div> <div>OPE.442842</div>			
		Dossier de Consultation des Entreprises				
Chef du Bureau de Conduite d'Opérations de Strasbourg IMI Vincent HAMM		Bâtiment 0021 Rez-de-Chaussée Etat Actuel	Date 31/07/2025	Indice 0	N° Ordre 10	<div></div>
		Echelle : 1/200				

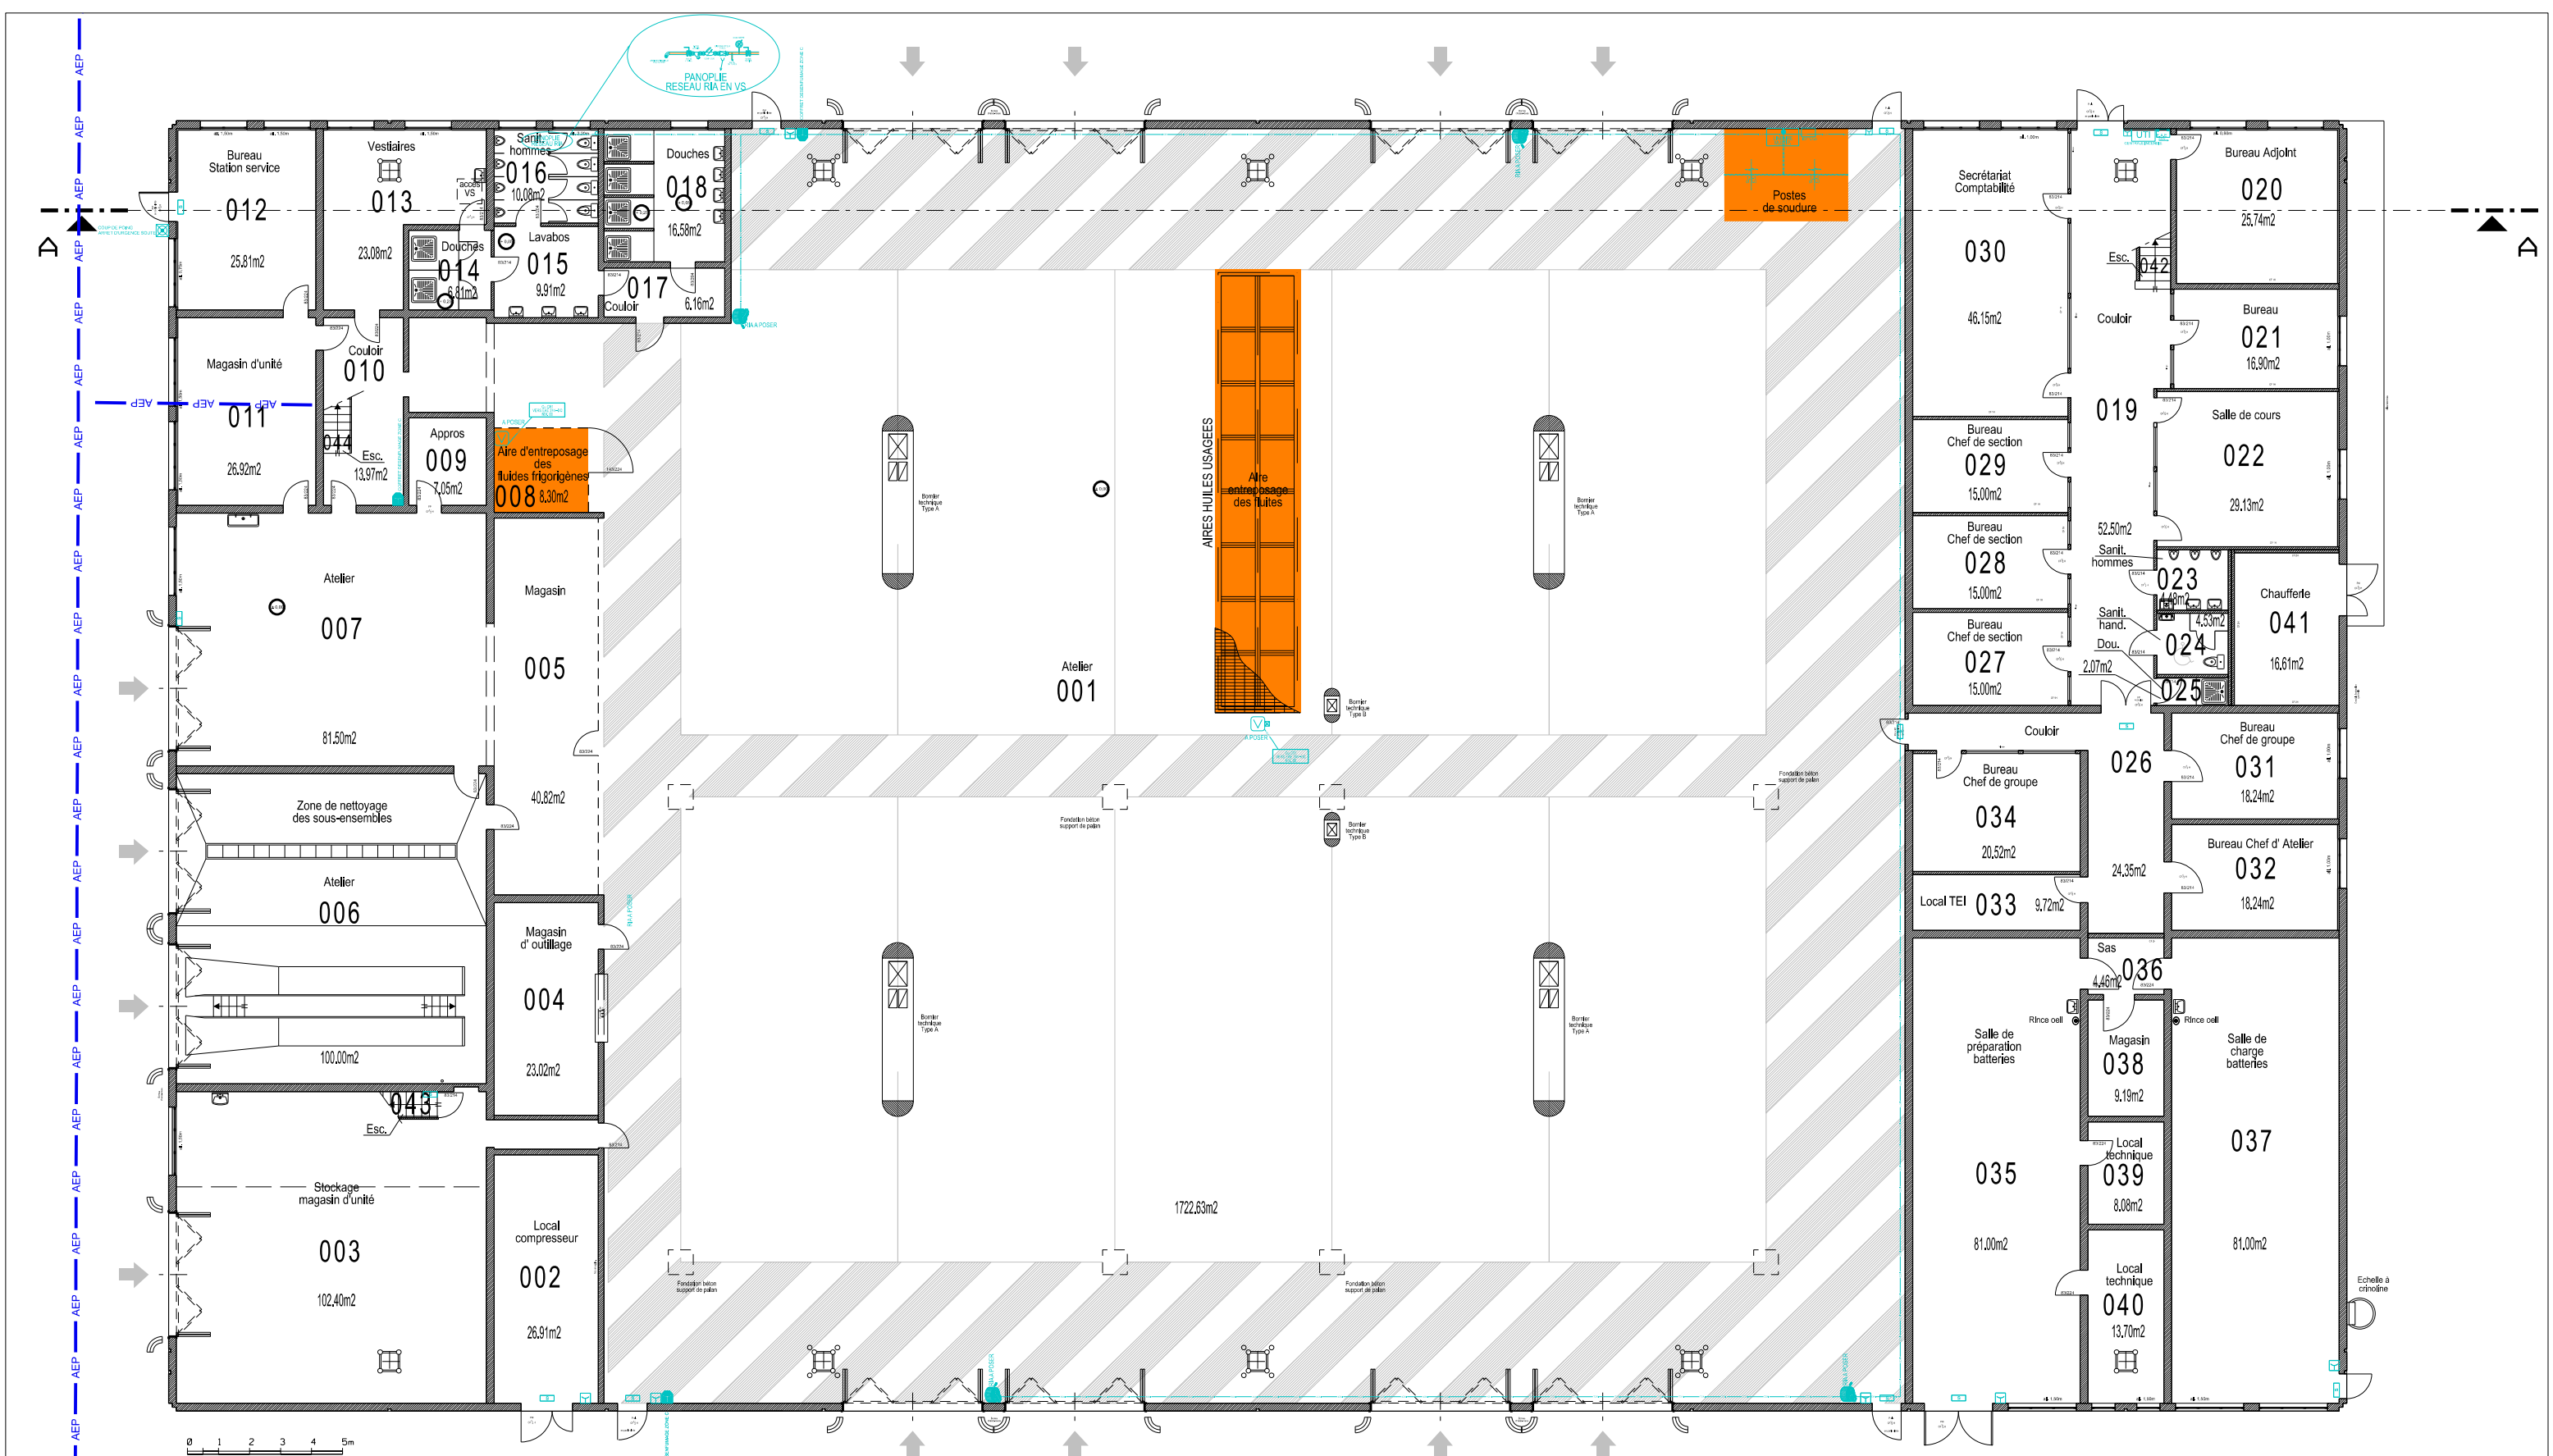



LEGENDE

- Zone à risque
- Détecteur de fumée optique
- RIA
- Sortie de secours
- Déclencheur manuel
- Désenfumage
- UTI Centrale incendie
- Réseau AEP
- Canalisation RIA



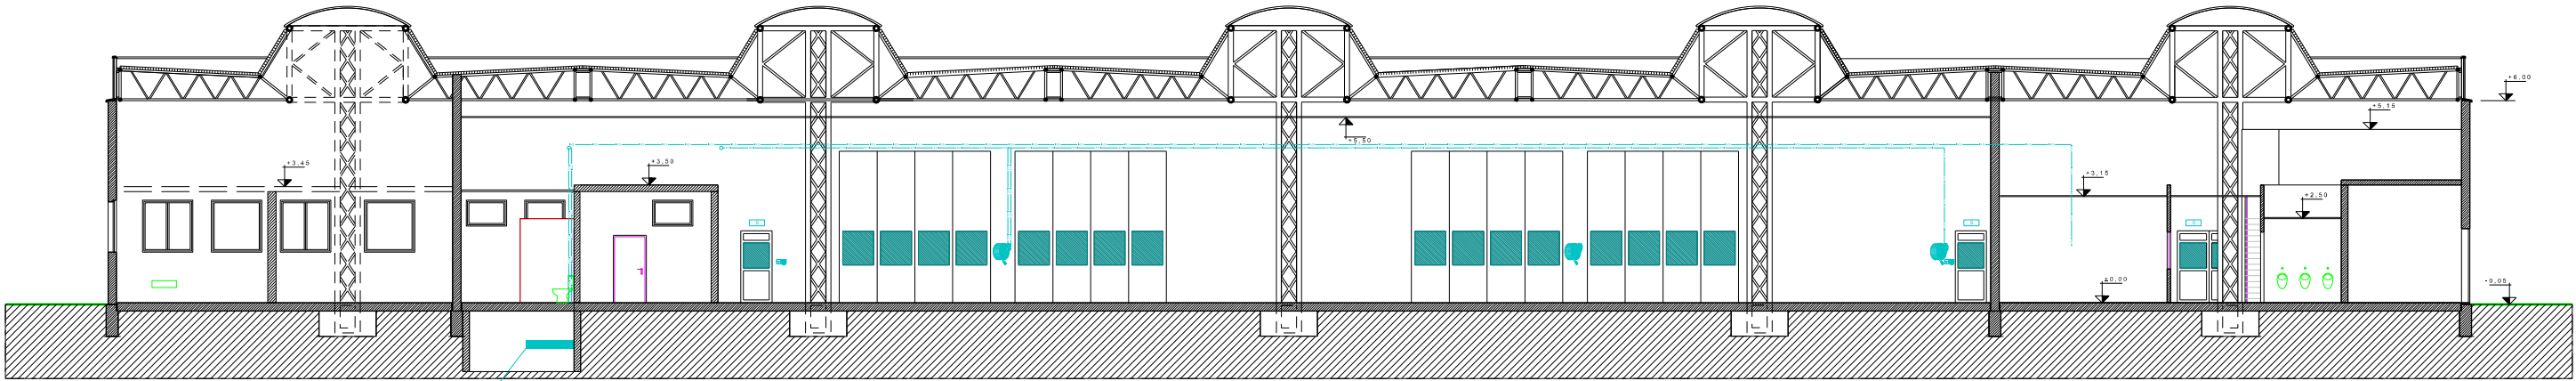

 SID NORD-EST BUREAU DE CONDUITE D'OPERATIONS de STRASBOURG	<u>Chargé d'affaires :</u> MIRAIL Vincent 03.90.23.36.73	GRESSWILLER (67) Quartier Chassepot Dossier de régularisation des ICPE existantes	<u>Nom du fichier :</u> 20250731_NP_BCO_DCE_regu-ICPE_bat0021-niv00_etat-futur_Ind0				 MINISTÈRE DES ARMÉES <i>Liberté Égalité Fraternité</i>
	<u>Dessiné par :</u> Aoudache Pauline		 SID <small>Service d'Infrastructure de la Défense</small>			<u>Numéro d'opération :</u> OPE.442842	
	Chef du Bureau de Conduite d'Opérations de Strasbourg IMI Vincent HAMM		Date 31/07/2025			Indice 0	N° Ordre 11
		Dossier de Consultation des Entreprises					 SGA <small>Secrétariat général pour l'administration</small>
		Bâtiment 0021 Rez-de-Chaussée Etat Futur Echelle : 1/200					

 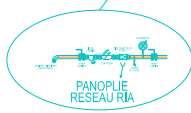


COUPE A-A





- LEGENDE
- RIA
 - Sortie de secours
 - Déclencheur manuel
 - Désenfumage
 - Centrale incendie
 - Réseau AEP
 - Canalisation RIA

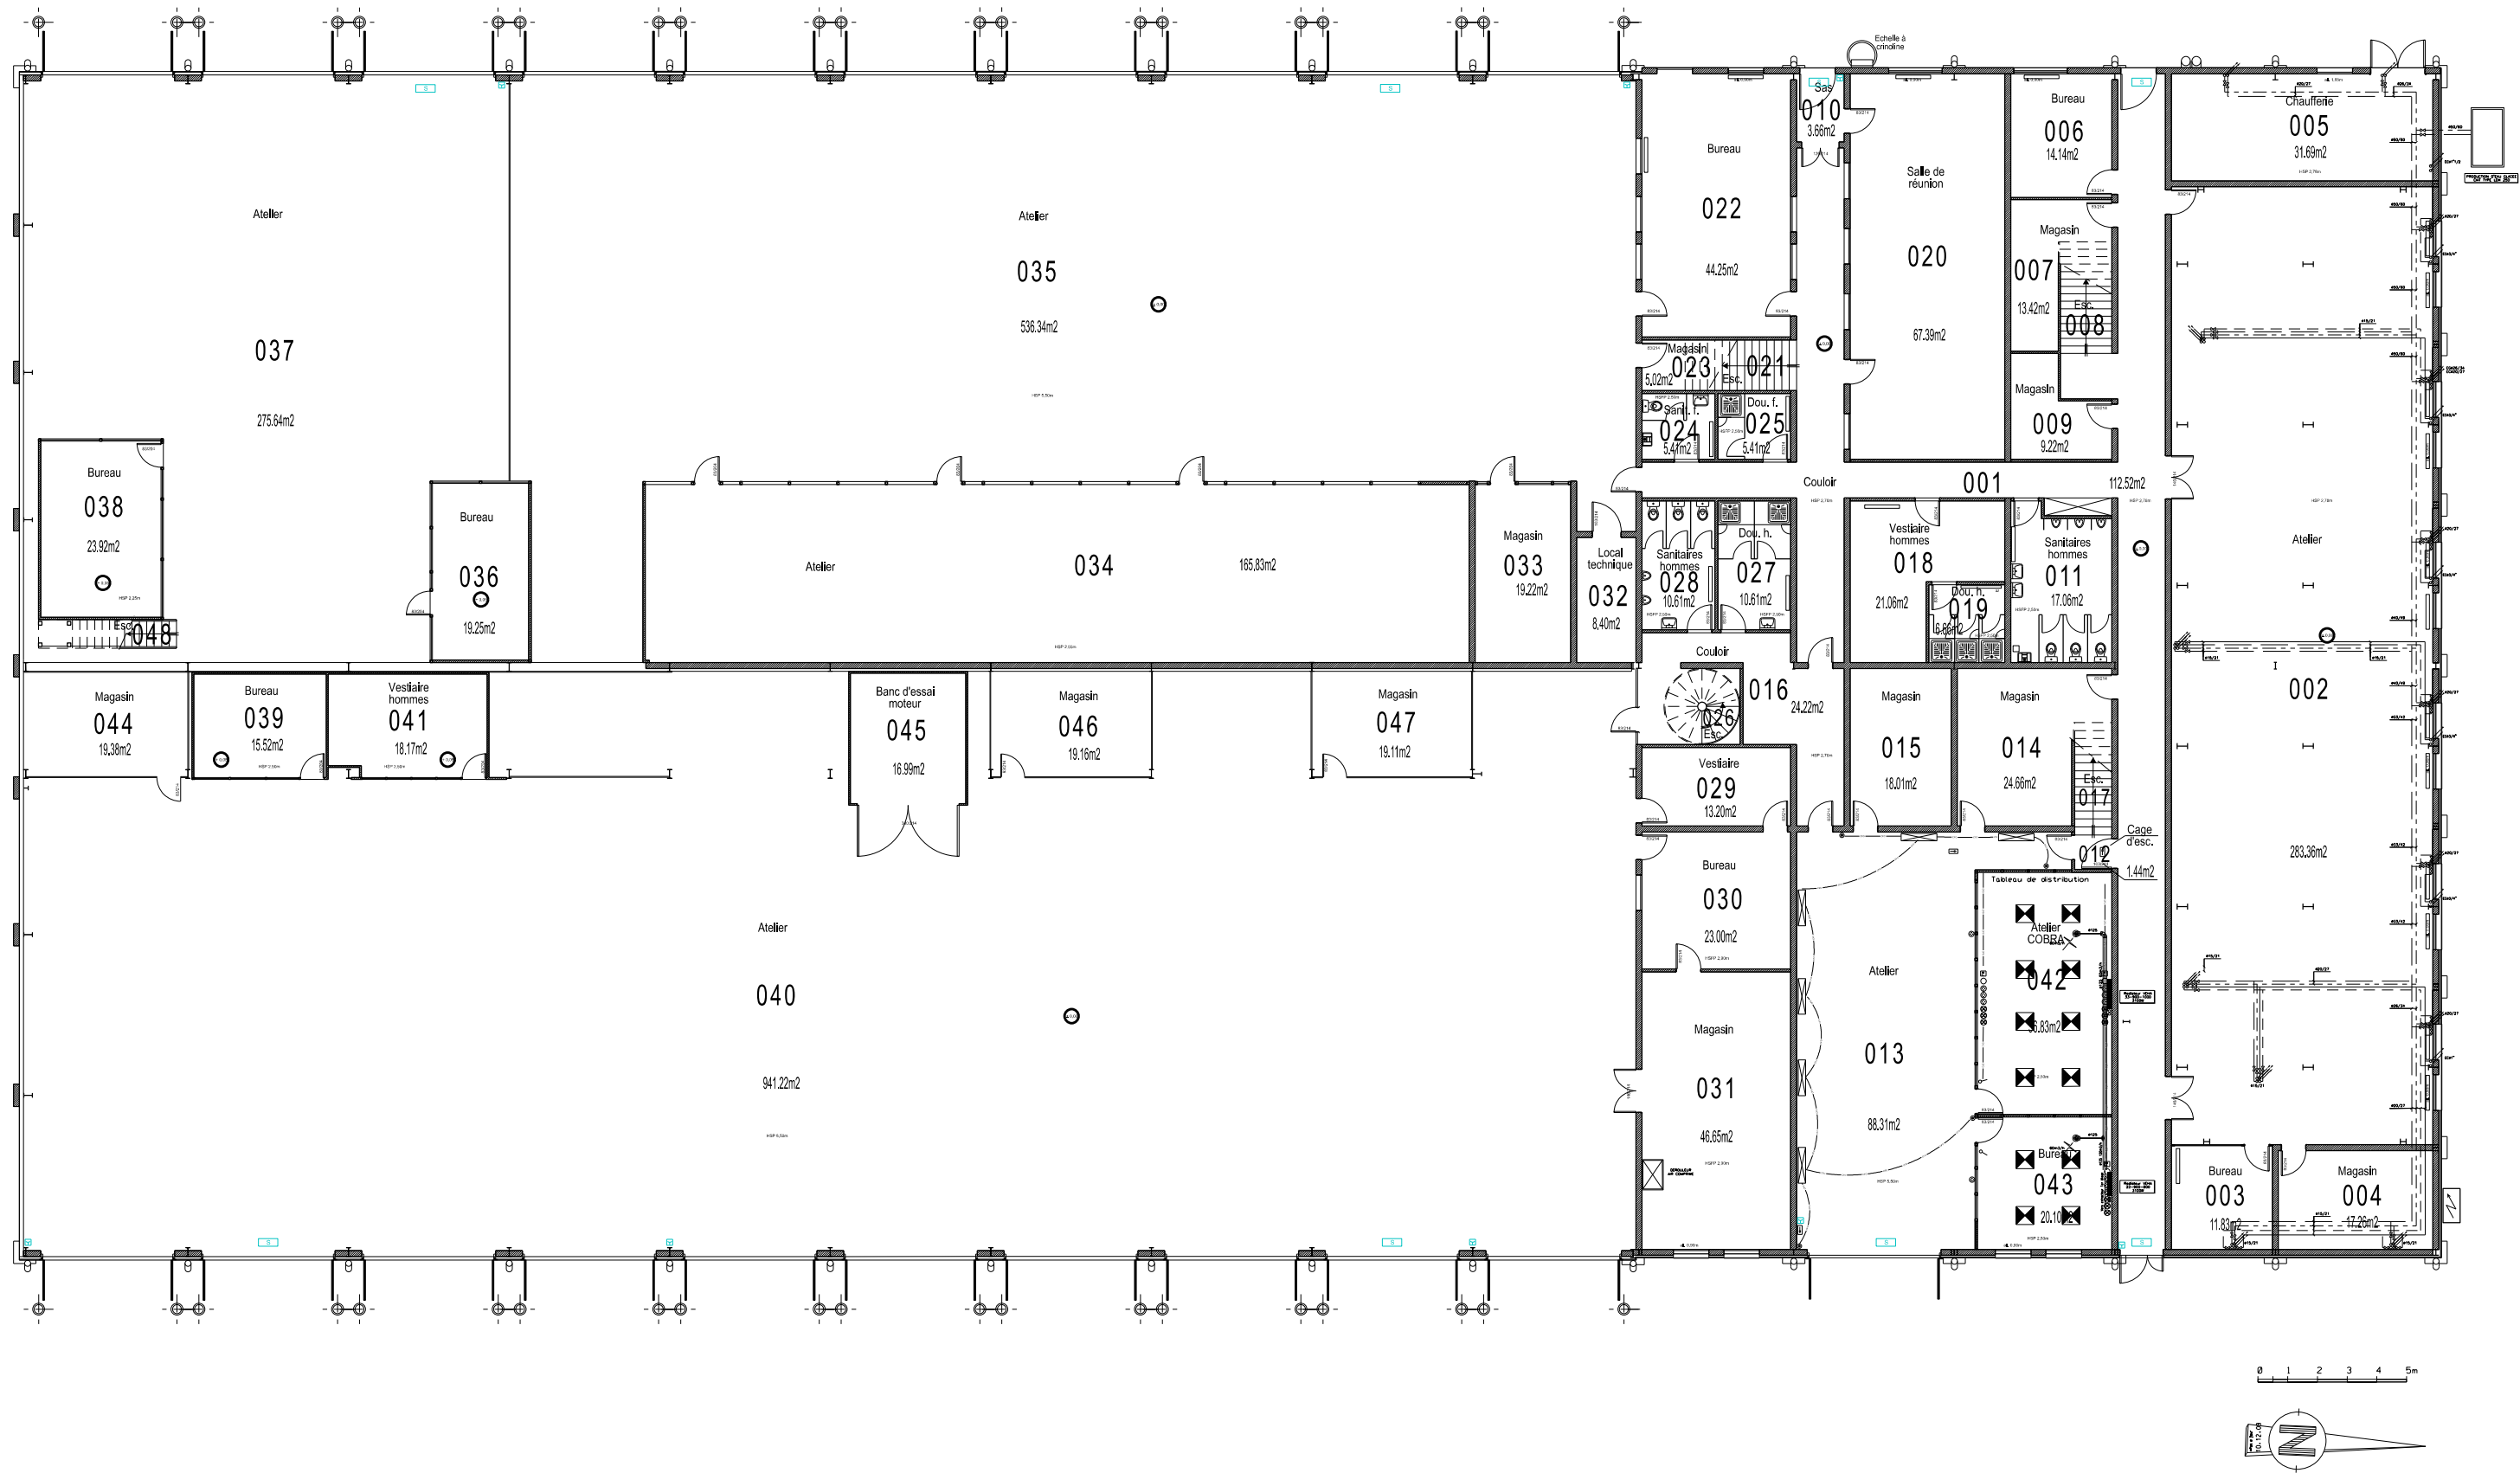
<div>SID NORD-EST</div> <div></div>	<div>Chargé d'affaires :</div> <div>Prénom Nom</div> <div>Téléphone</div>	<div>GRESSWILLER (67)</div> <div>Quartier Chassepot</div> <div>Dossier de régularisation</div> <div>des ICPE existantes</div>	<div>Nom du fichier :</div> <div>20250731_NP_BCO_DCE_regu-ICPE_bat0021-CAA_etat-futur_Ind0</div>			<div></div> <div>MINISTÈRE</div> <div>DES ARMÉES</div> <div>Liberté</div> <div>Egalité</div> <div>Fraternité</div>
	<div>Dessiné par :</div> <div>AOUDACHE Pauline</div>		<div></div> <div>Nom du fichier :</div> <div>20250731_NP_BCO_DCE_regu-ICPE_bat0021-CAA_etat-futur_Ind0</div>			
<div>BUREAU DE CONDUITE</div> <div>D'OPERATIONS</div> <div>de</div> <div>STRASBOURG</div>	<div>Chef du Bureau de Conduite d'Opérations</div> <div>de Strasbourg</div> <div>IMI Vincent HAMM</div>	<div>Bâtiment 0021</div> <div>Coupe A-A</div> <div>Etat futur</div>	<div>Date</div> <div>31/07/2025</div>	<div>Indice</div> <div>0</div>	<div>N° Ordre</div> <div>12</div>	<div></div> <div>SGA</div> <div>Secrétariat général</div> <div>pour l'administration</div>



- LEGENDE
- Sortie de secours
 - Déclencheur manuel



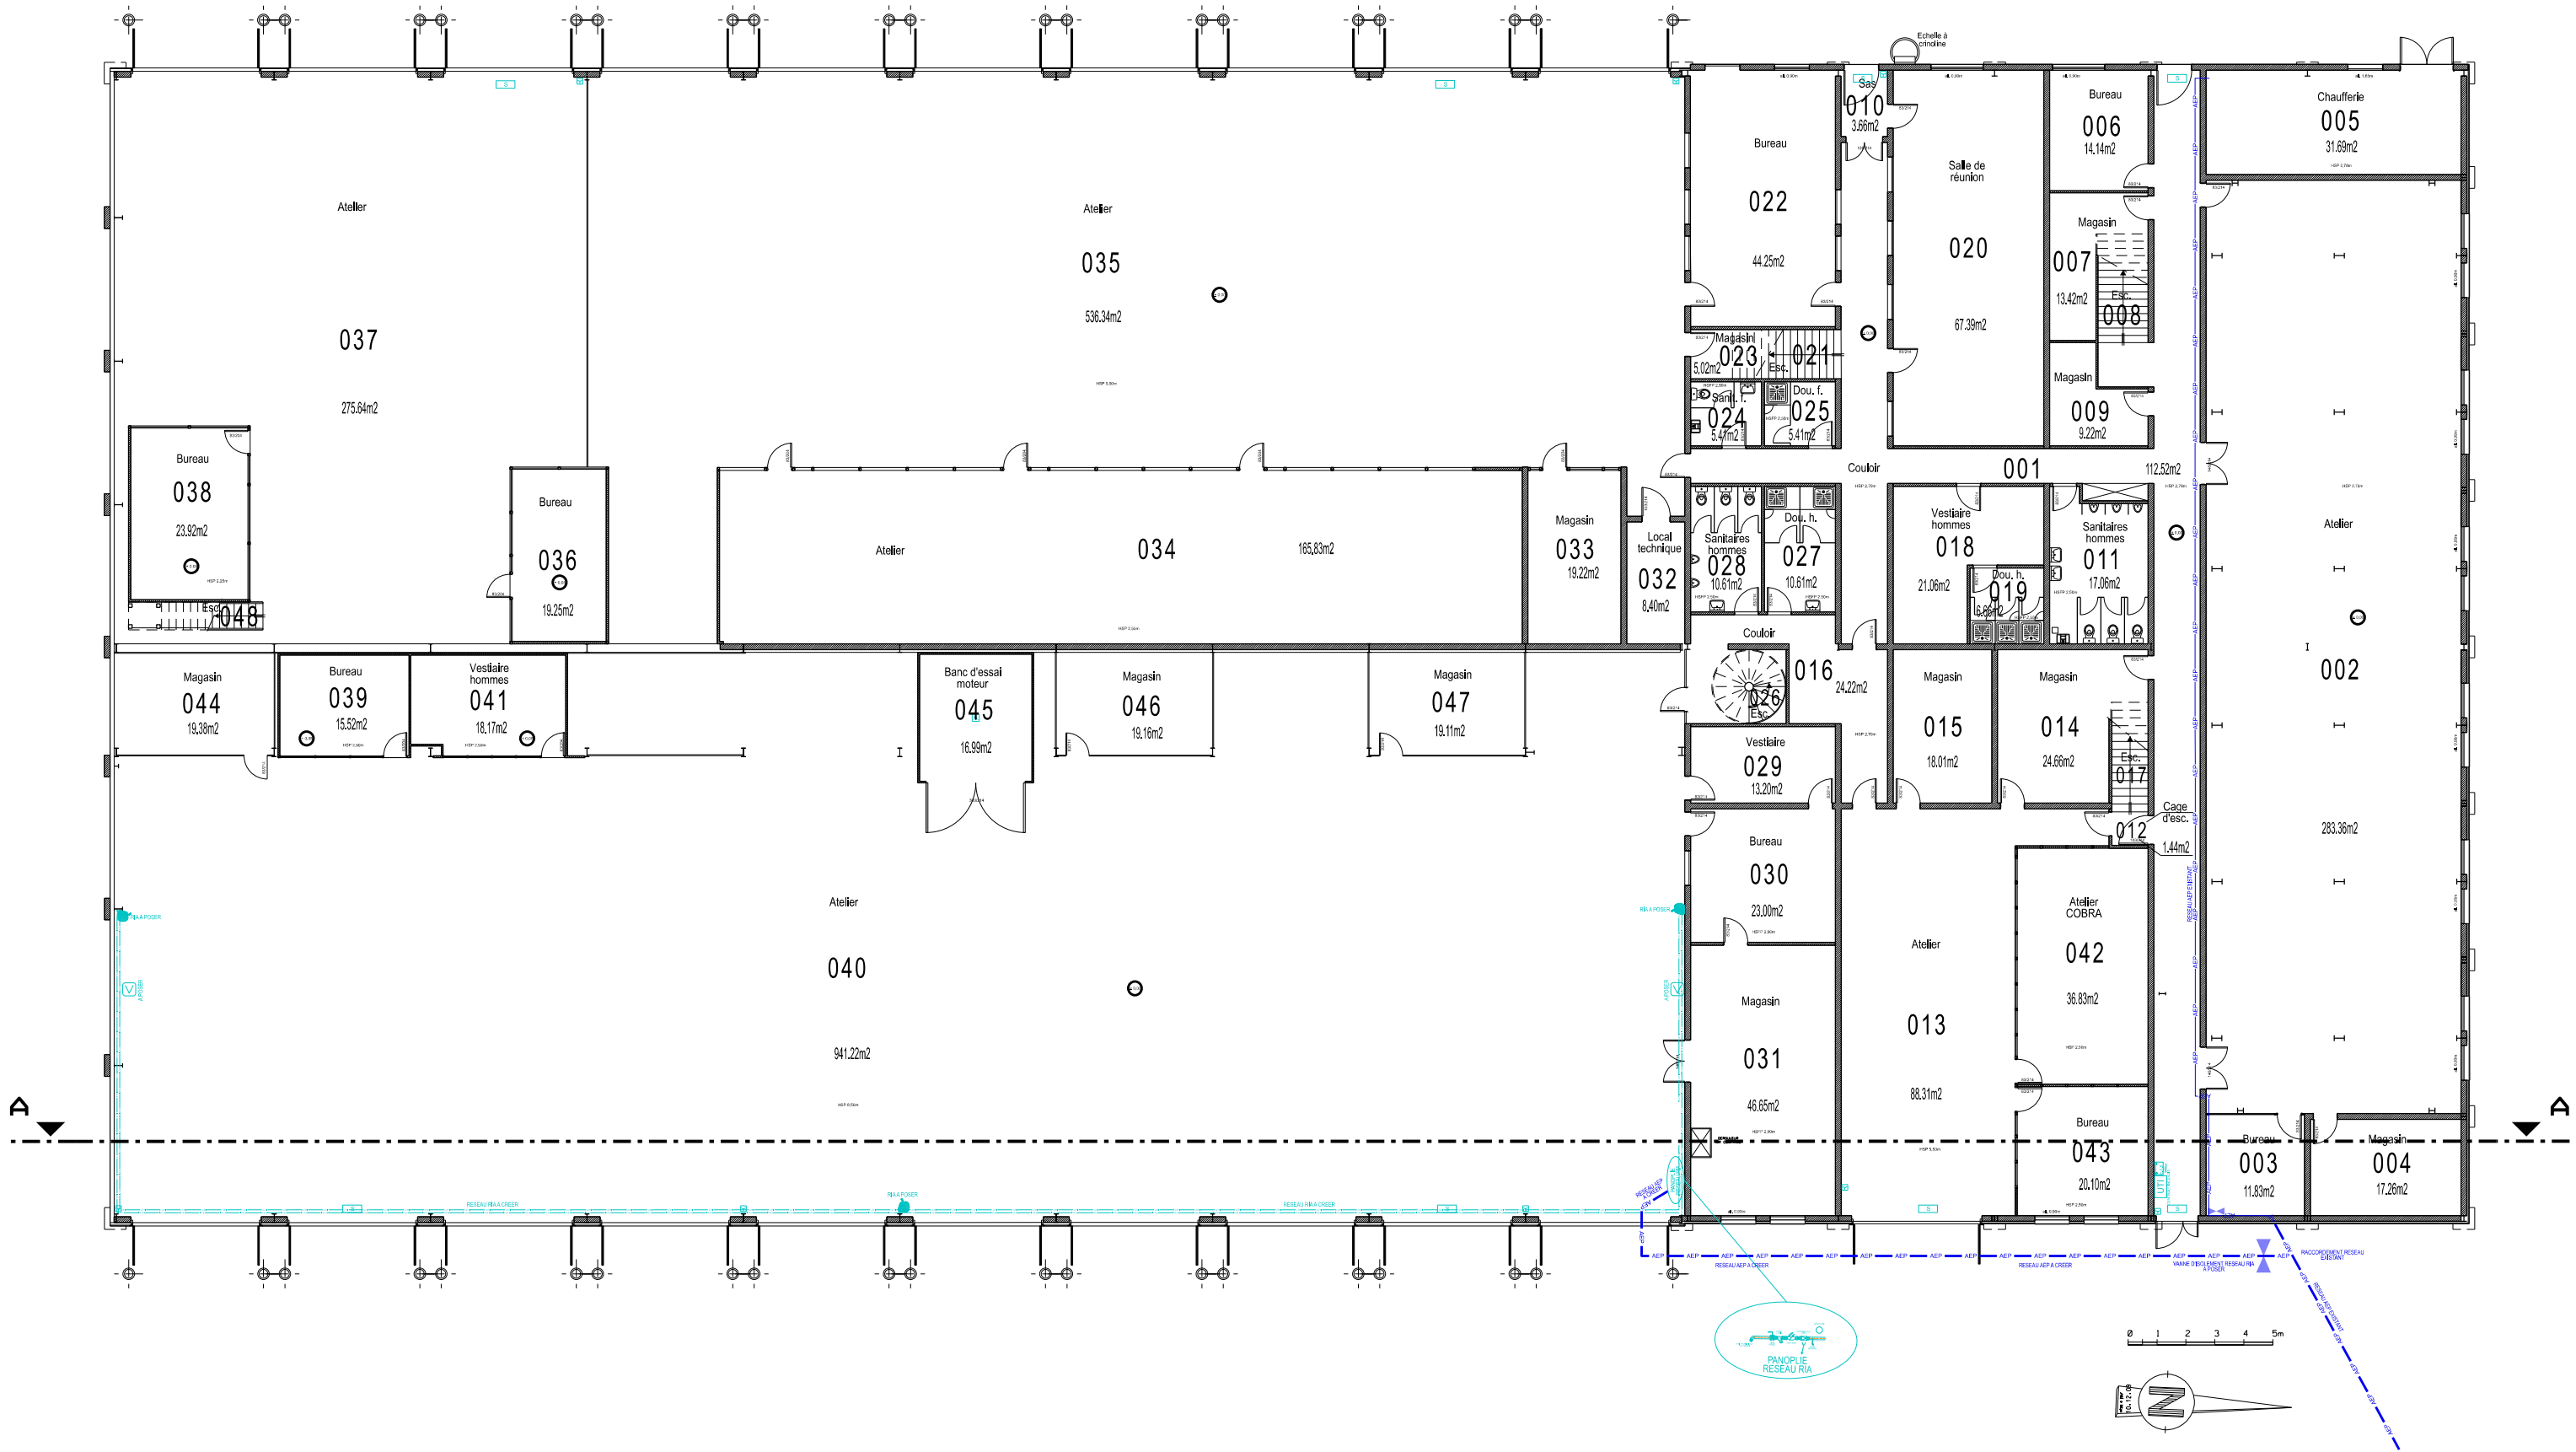

 BUREAU DE CONDUITE D'OPÉRATIONS de STRASBOURG	Chargé d'affaires : MIRAIL Vincent 03.90.23.36.73	GRESSWILLER (67) Quartier Chassepot Dossier de régularisation des ICPE existantes		<u>Nom du fichier :</u> 20250731_NP_BCO_DCE_regu4CPE_bat0050-niv00_etat-actuel_Ind0		 MINISTÈRE DES ARMÉES <i>Liberté Égalité Fraternité</i>	
	Dessiné par : AOUDACHE Pauline			<u>Numéro d'opération :</u> OPE.442.842			
	Dossier de Consultation des Entreprises		Bâtiment 0050 Rez-de-chaussée Etat Actuel		<u>Date</u> 31/07/2025	<u>Indice</u> 0	<u>N° Ordre</u> 13
Chef du Bureau de Conduite d'Opérations de Strasbourg IMI Vincent HAMM		Echelle : 1/220					


Echelle : 1/220



LEGENDE


- Détecteur de fumée optique
- RIA
- Sortie de secours
- Déclencheur manuel
- Centrale incendie
- Réseau AEP
- Canalisatoin RIA



<div>SID NORD-EST</div> <div></div> <div>BUREAU DE CONDUITE D'OPERATIONS de STRASBOURG</div>	<div>Chargé d'affaires :</div> <div>MIRAIL Vincent 03.90.23.36.73</div>	<div>GRESSWILLER (67) Quartier Chassepot</div> <div>Dossier de régularisation des ICPE existantes</div>	<div>Nom du fichier :</div> <div>20250731_NP_BCO_DCE_regu4CPE_bat0021-niv00_etat-futur_Ind0</div>				<div></div> <div>MINISTÈRE DES ARMÉES</div> <div>Liberté Égalité Fraternité</div>	
	<div>Dessiné par :</div> <div>AOUDACHE Pauline</div>		<div><div>Service d'Infrastructure de la Défense</div></div>		<div>Noméro d'opération :</div> <div>OPE.442.842</div>			
<div>Chef du Bureau de Conduite d'Opérations de Strasbourg</div> <div>IMI Vincent HAMM</div>		<div>Bâtiment 0050 Rez-de-chaussée Etat Futur</div>		<div>Date</div> <div>31/07/2025</div>	<div>Indice</div> <div>0</div>	<div>N° Ordre</div> <div>14</div>	<div><div>Secrétariat général pour l'administration</div></div>	
<div>Echelle : 1/220</div>		<div>Dossier de Consultation des Entreprises</div>						

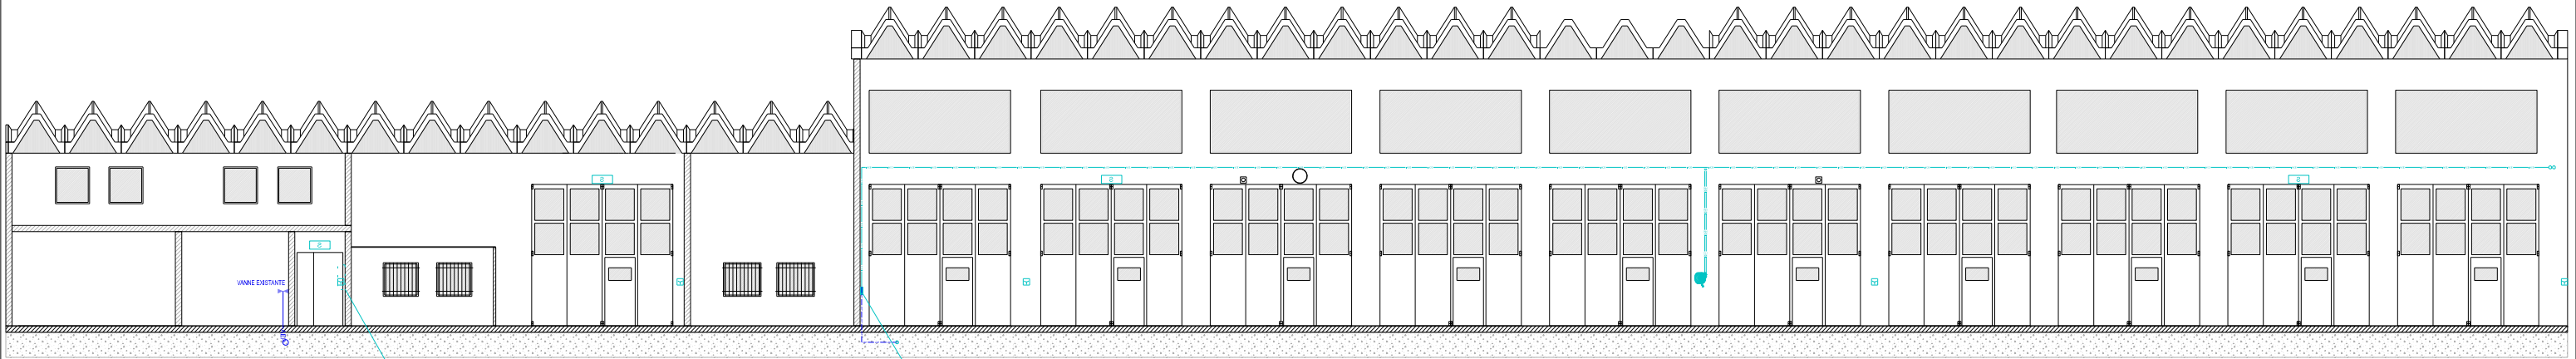






COUPE A-A

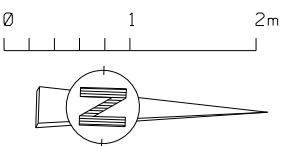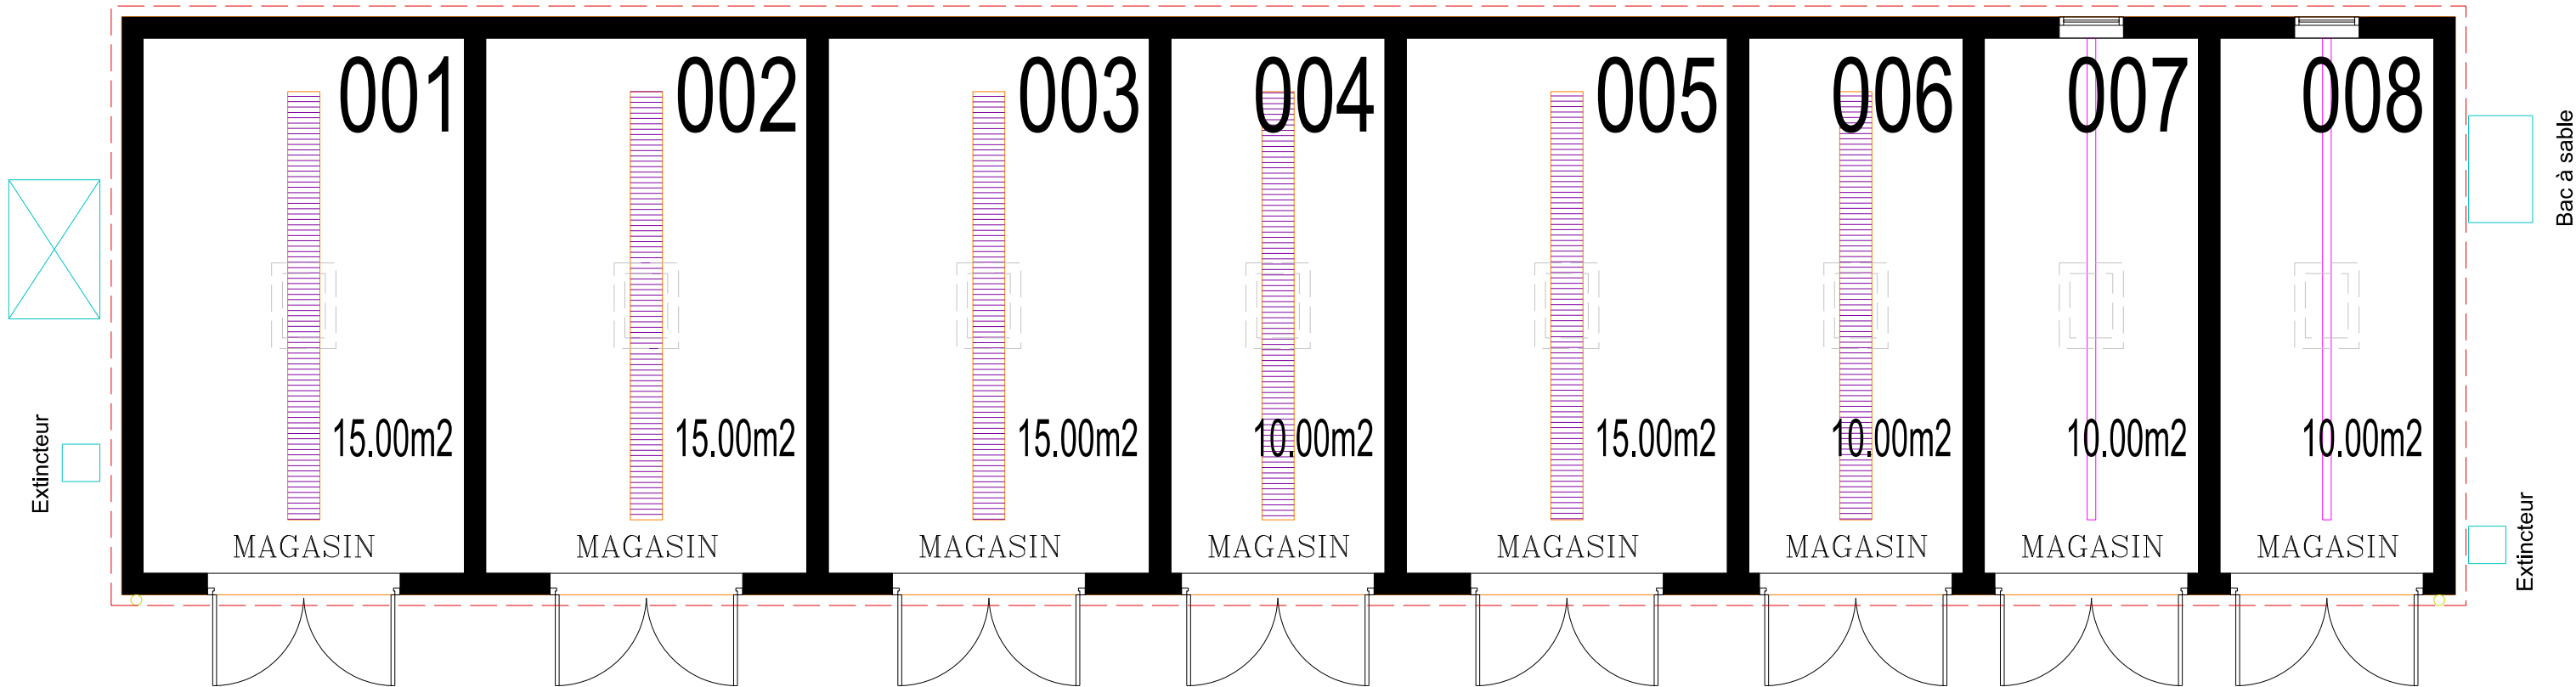- LEGENDE
- RIA
 - Sortie de secours
 - Déclencheur manuel
 - Centrale incendie
 - Réseau AEP
 - Canalisation RIA



 BUREAU CONDUITE D'OPERATIONS de STRASBOURG	Chargé d'affaires : Vincent MIRAIL 03.90.23.36.73	GRESSWILLER (67) Quartier Chassepot Dossier de régularisation des ICPE existantes	<u>Nom du fichier :</u> 20250731_NP_BCO_DCE_regu-ICPE_bat0050-CAA_etat-futur_Ind0			 MINISTÈRE DES ARMÉES <i>Liberté Égalité Fraternité</i>		
	Dessiné par : AOUDACHE Pauline		 Service d'Infrastructure de la Défense				<u>Numéro d'opération :</u> OPE.442842	
	Chef du Bureau Conduite d'Opérations de Strasbourg IMI Vincent HAMM		Bâtiment 0050 Coupe AA Etat futur			<u>Date</u> 31/07/2025	<u>Indice</u> 0	<u>N° Ordre</u> 15
Echelle : 1/			Dossier de Consultation des Entreprises					

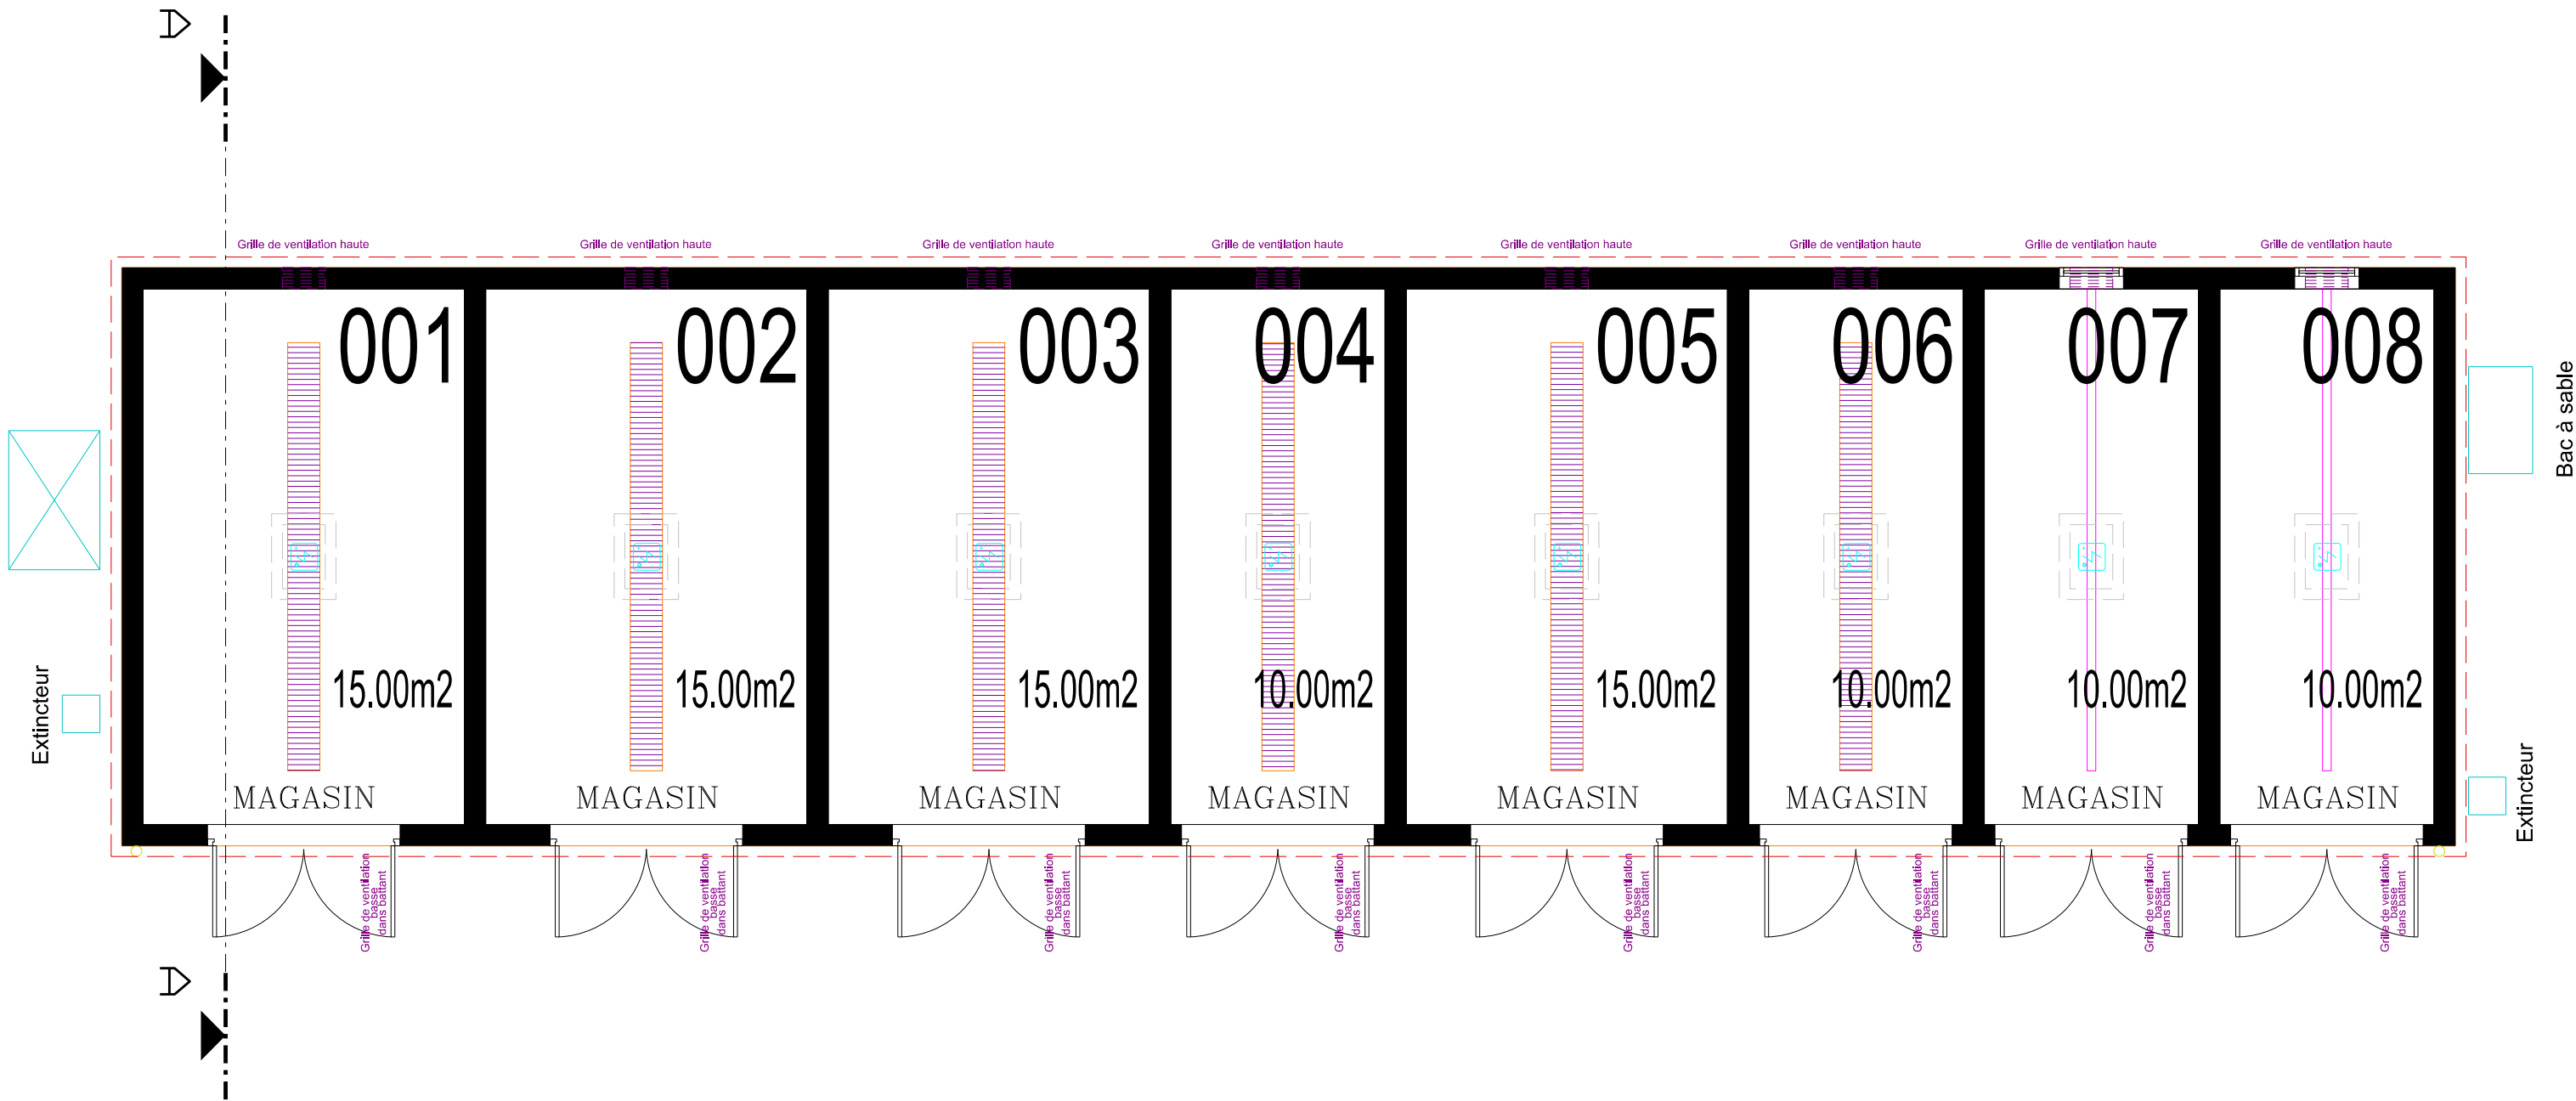


 BUREAU CONDUITE D'OPÉRATIONS de STRASBOURG	<u>Chargé d'affaires :</u> MIRAIL Vincent 03.90.23.36.73	GRESSWILLER (67) Quartier Chassepot Dossier de régularisation des ICPE existantes		<u>Nom du fichier :</u> 20250731_NP_BCO_DCE_regu-ICPE_bat0055-niv00_etat-actuel_Ind0		 MINISTÈRE DES ARMÉES <i>Liberté Égalité Fraternité</i>	
	<u>Dessiné par :</u> AOUDACHE Pauline			 Service d'Infrastructure de la Défense		Numéro d'opération : OPE.442842	
	Chef du Bureau Conduite d'Opérations de Strasbourg IMI Vincent HAMM	Bâtiment 0055 Rez-de-chaussée Etat Actuel		<u>Date</u> 31/07/2025	<u>Indice</u> 0	<u>N° Ordre</u> 16	 SGA Secrétariat général pour l'administration




LEGENDE

-  Détecteur de fumée
-  Grille de ventilation

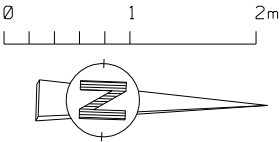



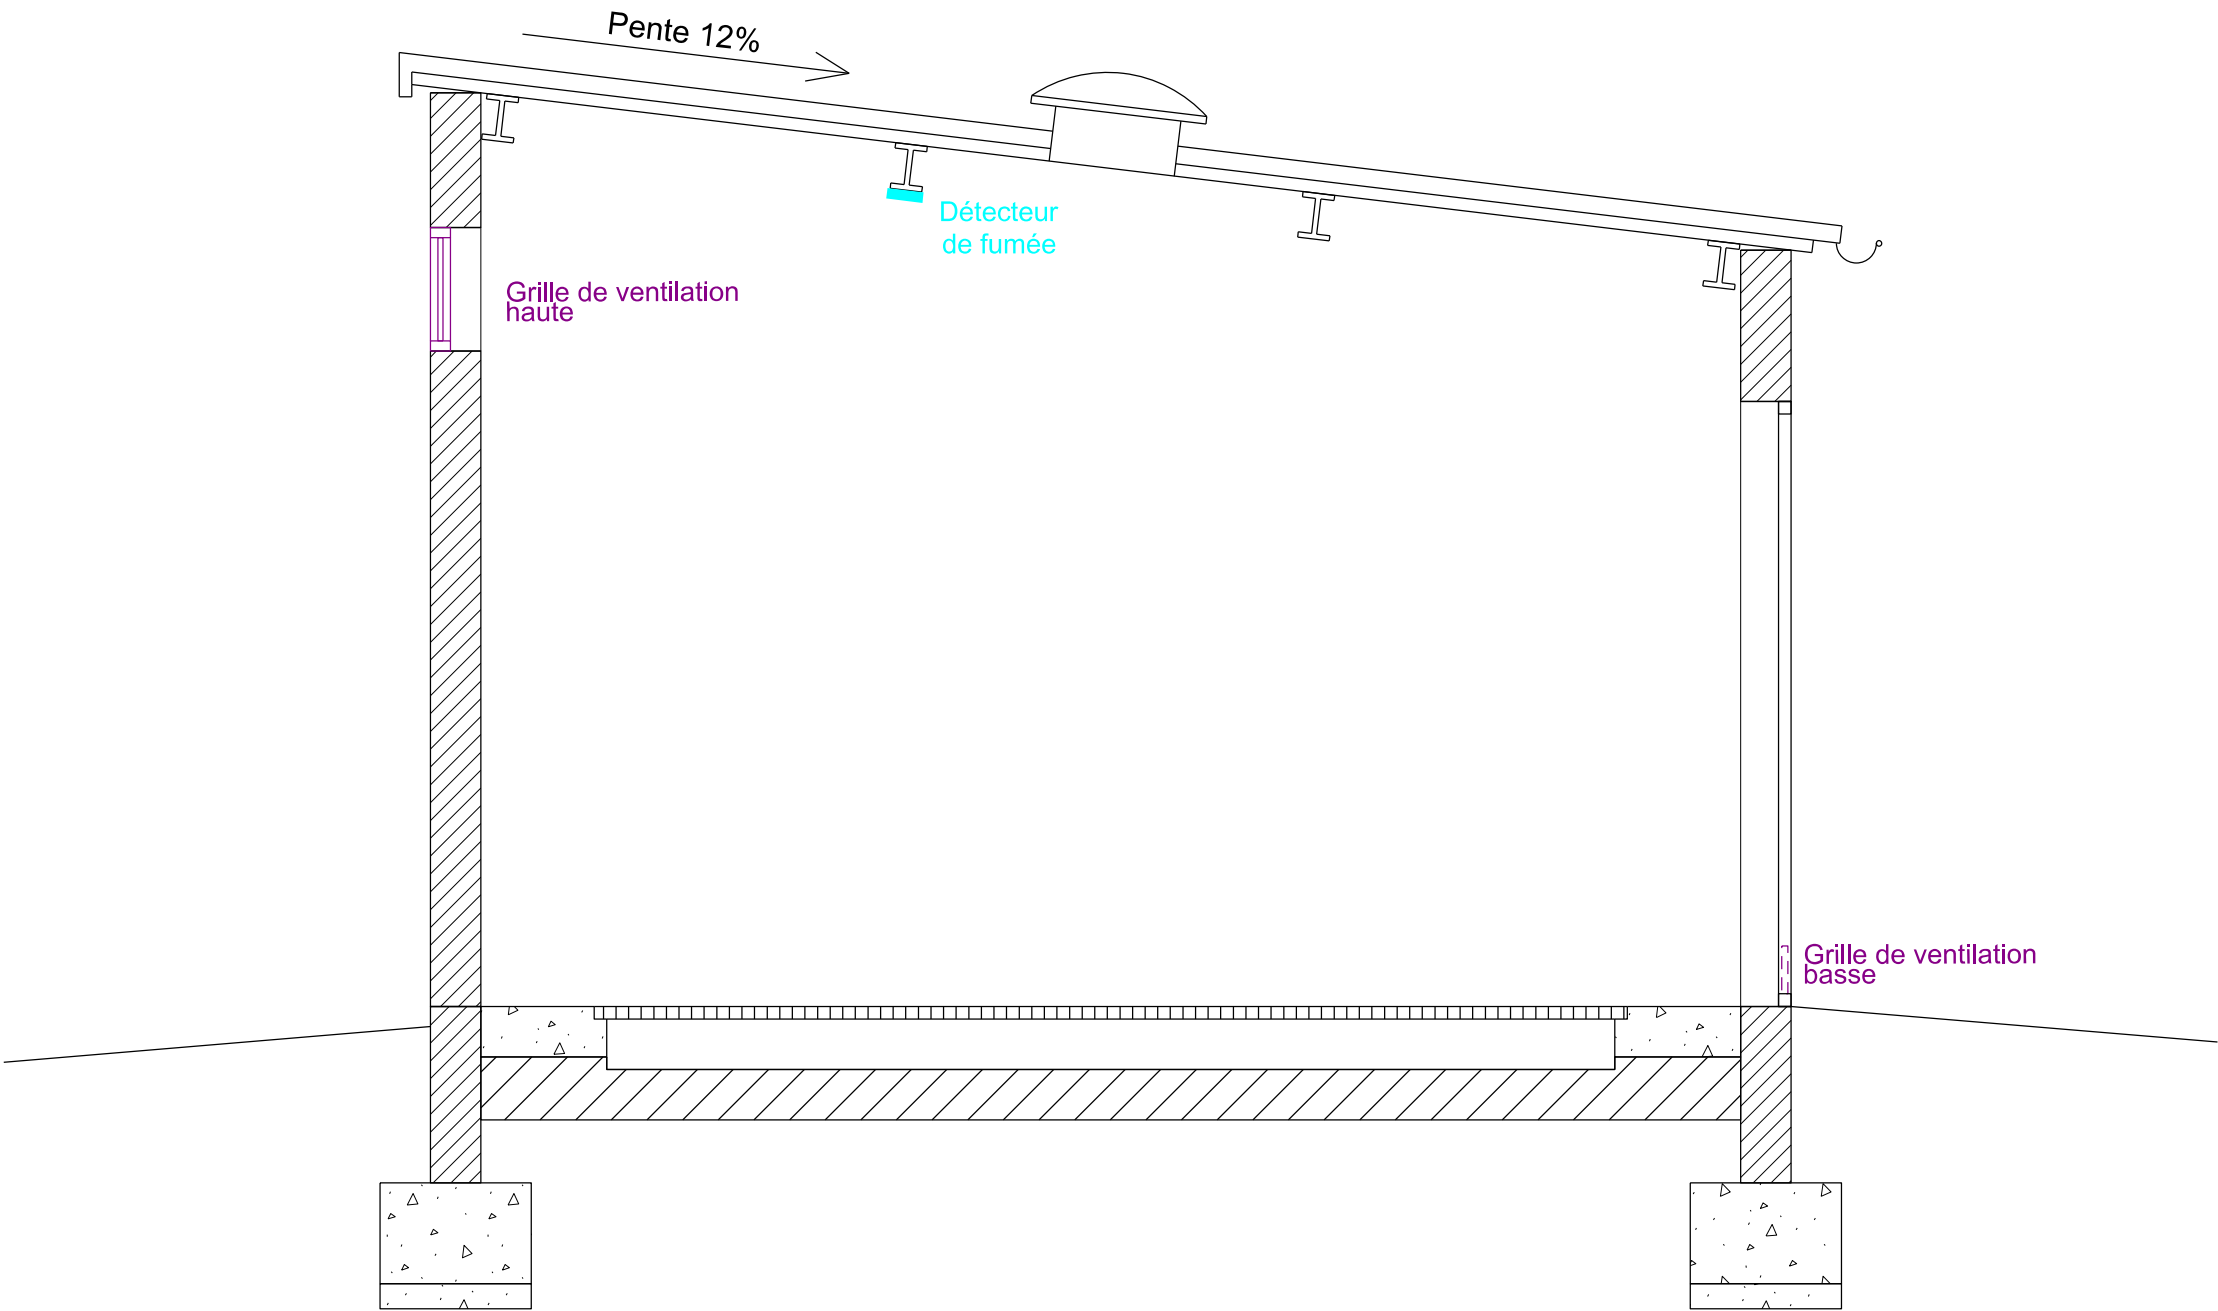


 BUREAU CONDUITE D'OPERATIONS de STRASBOURG	<u>Chargé d'affaires :</u> MIRAIL Vincent 03.90.23.36.73	GRESSWILLER (67) Quartier Chassepot Dossier de régularisation des ICPE existantes		<u>Nom du fichier :</u> 20250731_NP_BCO_DCE_regu-ICPE_bat0055-niv00_etat-futur_Ind0		 MINISTÈRE DES ARMÉES <i>Liberté Égalité Fraternité</i>	
	<u>Dessiné par :</u> AOUDACHE Pauline			 Service d'Infrastructure de la Défense		Numéro d'opération : OPE.442842	
	Chef du Bureau Conduite d'Opérations de Strasbourg IMI Vincent HAMM	Bâtiment 0055 Rez-de-chaussée Etat Futur		<u>Date</u> 31/07/2025	<u>Indice</u> 0	<u>N° Ordre</u> 17	 SGA Secrétariat général pour l'administration



COUPE AA




0 1 2m


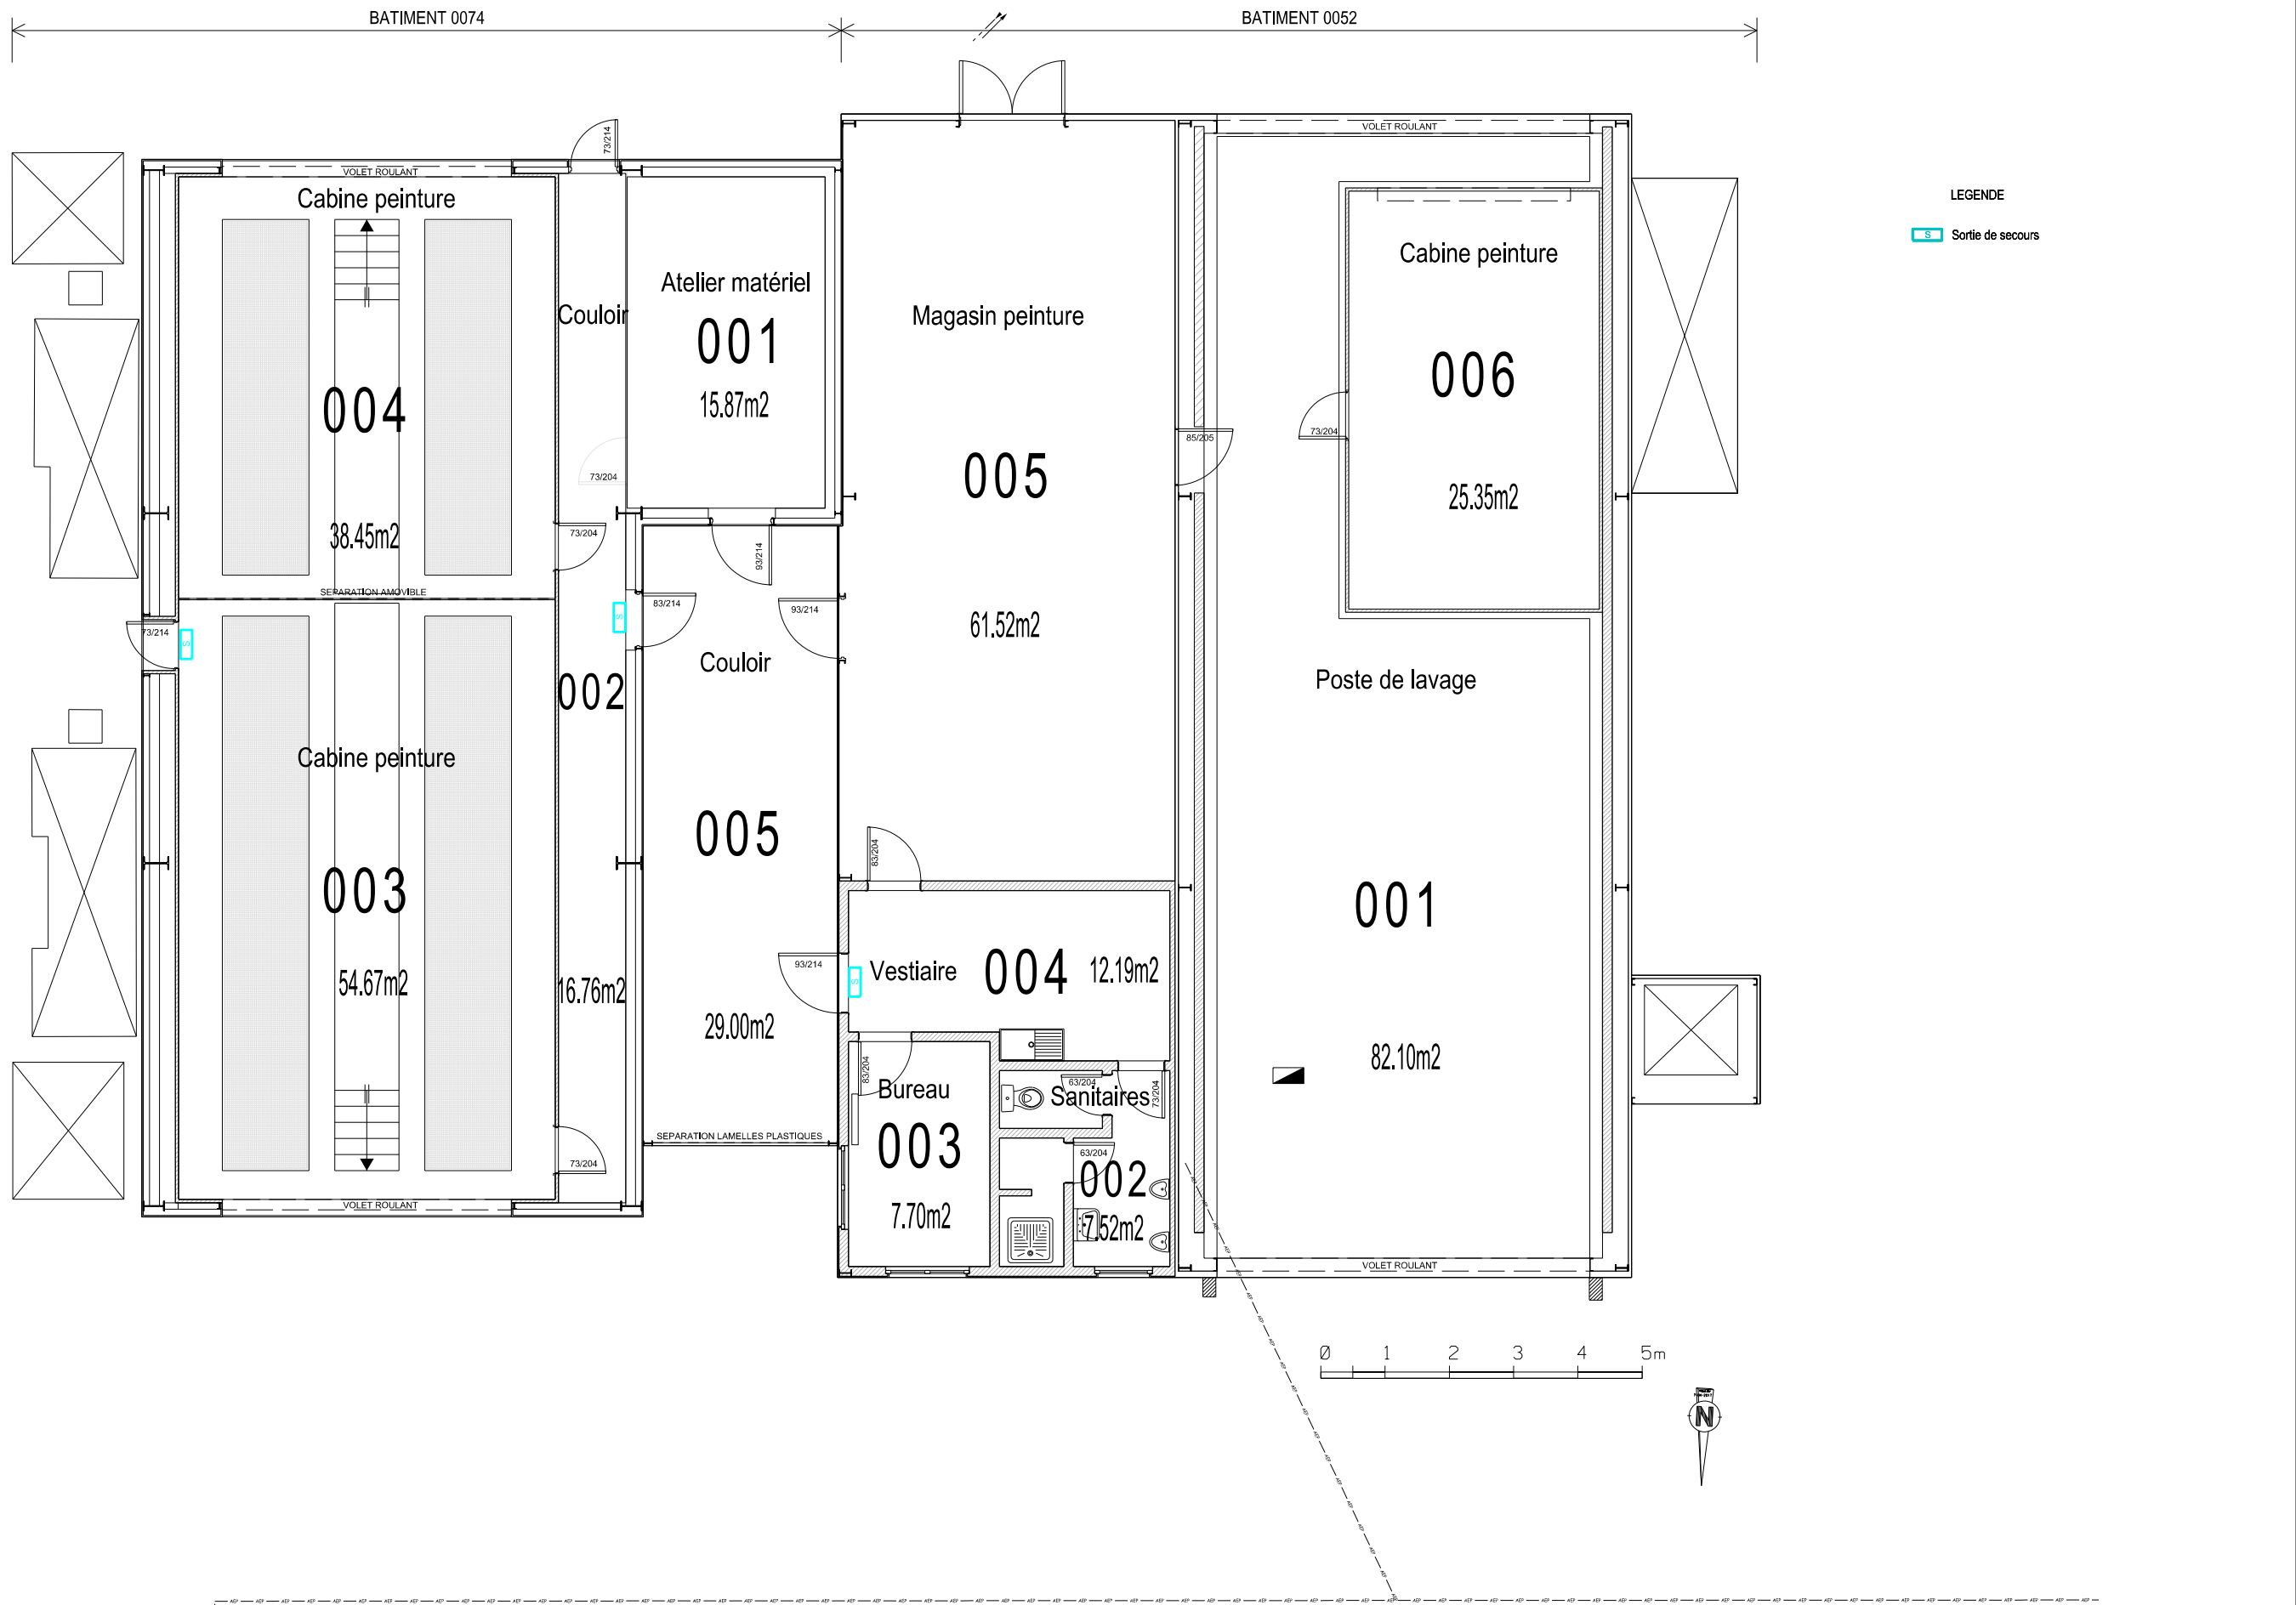
<div>SID NORD-EST</div> <div></div> <div>BUREAU CONDUITE D'OPERATIONS de STRASBOURG</div>	<div>Chargé d'affaires : MIRAIL Vincent 03.90.23.36.73</div>	<div>GRESSWILLER (67) Quartier Chassepot Dossier de régularisation des ICPE existantes</div>	<div>Nom du fichier : 20250731_NP_BCO_DCE_regu-ICPE_bat0055-CAA_Ind0</div>			<div> MINISTÈRE DES ARMÉES <i>Liberté Égalité Fraternité</i></div>
	<div>Dessiné par : AOUDACHE Pauline</div>		<div> Service d'Infrastructure de la Défense</div> <div>Numéro d'opération : OPE.442842</div>			
	<div>Chef du Bureau Conduite d'Opérations de Strasbourg IMI Vincent HAMM</div>	<div>Bâtiment 0055 Coupe AA Etat futur</div> <div>Echelle : 1/30</div>	<div>Date 31/07/2025</div>	<div>Indice 0</div>	<div>N° Ordre 18</div>	<div> SGA Secrétariat général pour l'administration</div>



LEGENDE


S Sortie de secours

<div><div>SID NORD-EST</div><div></div><div>BUREAU CONDUITE D'OPERATIONS de STRASBOURG</div></div>	<div>Chargé d'affaires : MIRAIL Vincent 03.90.23.36.73</div>	<div>GRESSWILLER (67) Quartier Chassepot Dossier de régularisation des ICPE existantes</div>	<div>Nom du fichier : 20250731_NP_BCO_DCE_regu-ICPE_bat0052-0074-niv00_etat-actuel_Ind</div>			<div><div>MINISTÈRE DES ARMÉES</div><div>Liberté Egalité Fraternité</div></div>	
	<div>Dessiné par : AOUDACHE Pauline</div>		<div><div>SID</div><div>Service d'Infrastructure de la Défense</div></div> <div>Numéro d'opération : OPE.442842</div>				
	<div>Chef du Bureau Conduite d'Opérations de Strasbourg IMI Vincent HAMM</div>	<div>Dossier de Consultation des Entreprises</div>		<div>Bâtiment 0052 & 0074 Rez-de-chaussée Etat Actuel</div>	<div>Date 31/07/2025</div>	<div>Indice 0</div>	<div>N° Ordre 19</div>

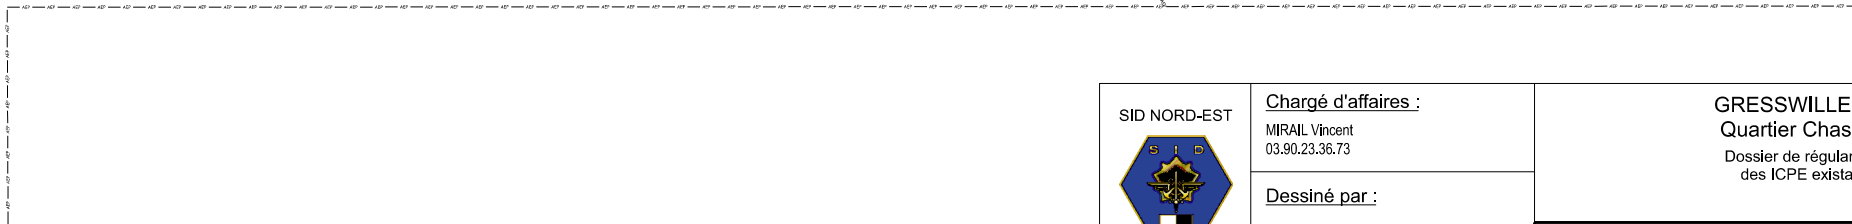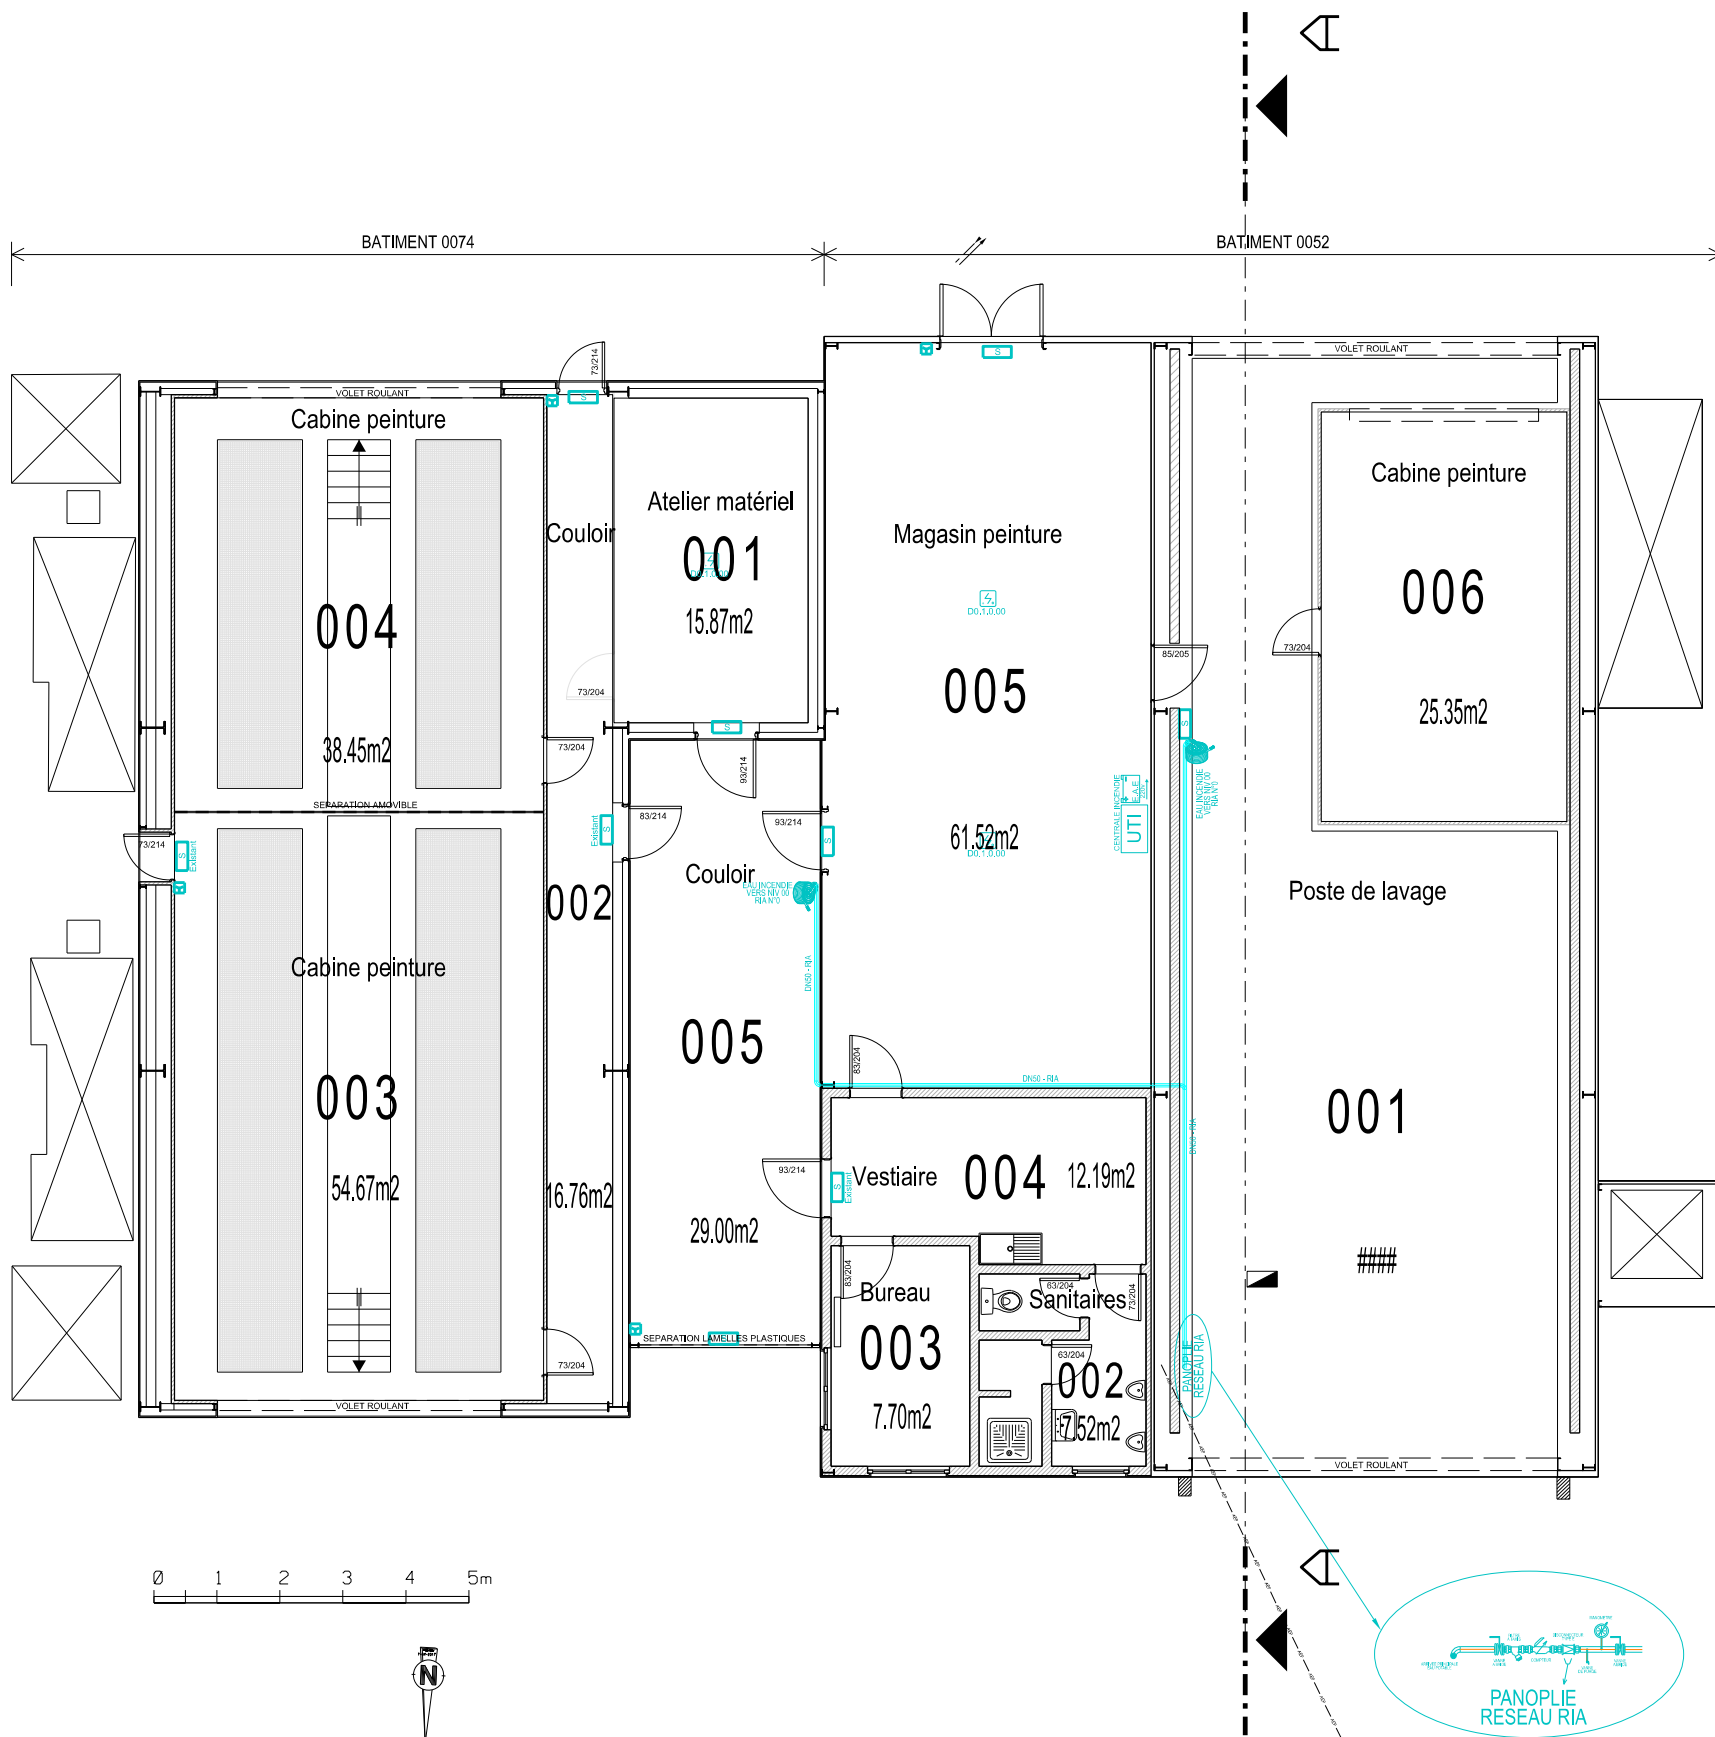

<div>SID NORD-EST</div> <div></div> <div>BUREAU CONDUITE D'OPÉRATIONS de STRASBOURG</div>	<div>Chargé d'affaires : MIRAIL Vincent 03.90.23.36.73</div>	<div>GRESSWILLER (67) Quartier Chassepot Dossier de régularisation des ICPE existantes</div>	<div>Nom du fichier : 20250731_NP_BCO_DCE_regu-ICPE_bat0052-0074-niv00_etat-futur_Ind0</div>			<div> MINISTÈRE DES ARMÉES <i>Liberté Égalité Fraternité</i></div>
	<div>Dessiné par : AOUDACHE Pauline</div>		<div><div> Service d'Infrastructure de la Défense</div><div>Numéro d'opération : OPE.442842</div></div>			
	<div>Chef du Bureau Conduite d'Opérations de Strasbourg IMI Vincent HAMM</div>	<div>Dossier de Consultation des Entreprises</div>		<div>Date 31/07/2025</div>	<div>Indice 0</div>	<div>N° Ordre 20</div>

Echelle : 1/100

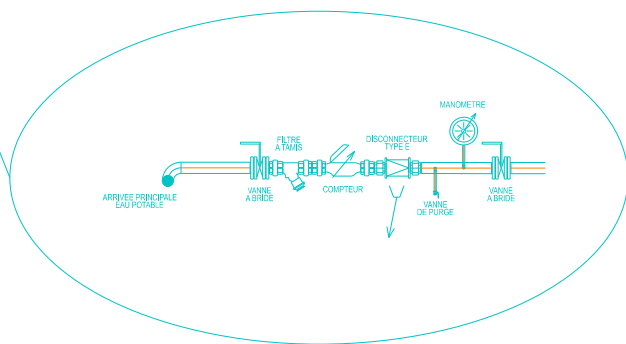

A horizontal number line with tick marks at 0, 1, 2, 3, 4, and 5m. The line is labeled with these values above the tick marks.

- Sortie de secours
- RIA
- Canalisation RIA

<p>SID NORD-EST</p>  <p>BUREAU CONDUITE D'OPERATIONS de STRASBOURG</p>	<p><u>Chargé d'affaires :</u></p> <p>MIRAIL Vincent 03.90.23.36.73</p>	<p>GRESSWILLER (67) Quartier Chassepot</p> <p>Dossier de régularisation des ICPE existantes</p>	<p><u>Nom du fichier :</u></p> <p>20250731_NP_BCO_DCE_regu-ICPE_bat0052-0074-CAA_etat-futur_Ind</p>		 <p>MINISTÈRE DES ARMÉES</p> <p><i>Liberté Egalité Fraternité</i></p>
	<p><u>Dessiné par :</u></p> <p>AOUDACHE Pauline</p>		 <p><u>Numéro d'opération :</u></p> <p>OPE.442842</p>		
		<p>Dossier de Consultation des Entreprises</p>			
	<p>Chef du Bureau Conduite d'Opérations de Strasbourg</p> <p>IMI Vincent HAMM</p>	<p>Bâtiment 0052 & 0074 Coupe AA Etat Futur</p>	<p><u>Date</u></p> <p>31/07/2025</p>	<p><u>Indice</u></p> <p>0</p>	<p><u>N° Ordre</u></p> <p>21</p>
		<p>Echelle : 1/60</p>	 <p>SGA Secrétariat général pour l'Armée de Terre</p>		