




PC 2 et PC 5 Plan masse et toitures - 1/200

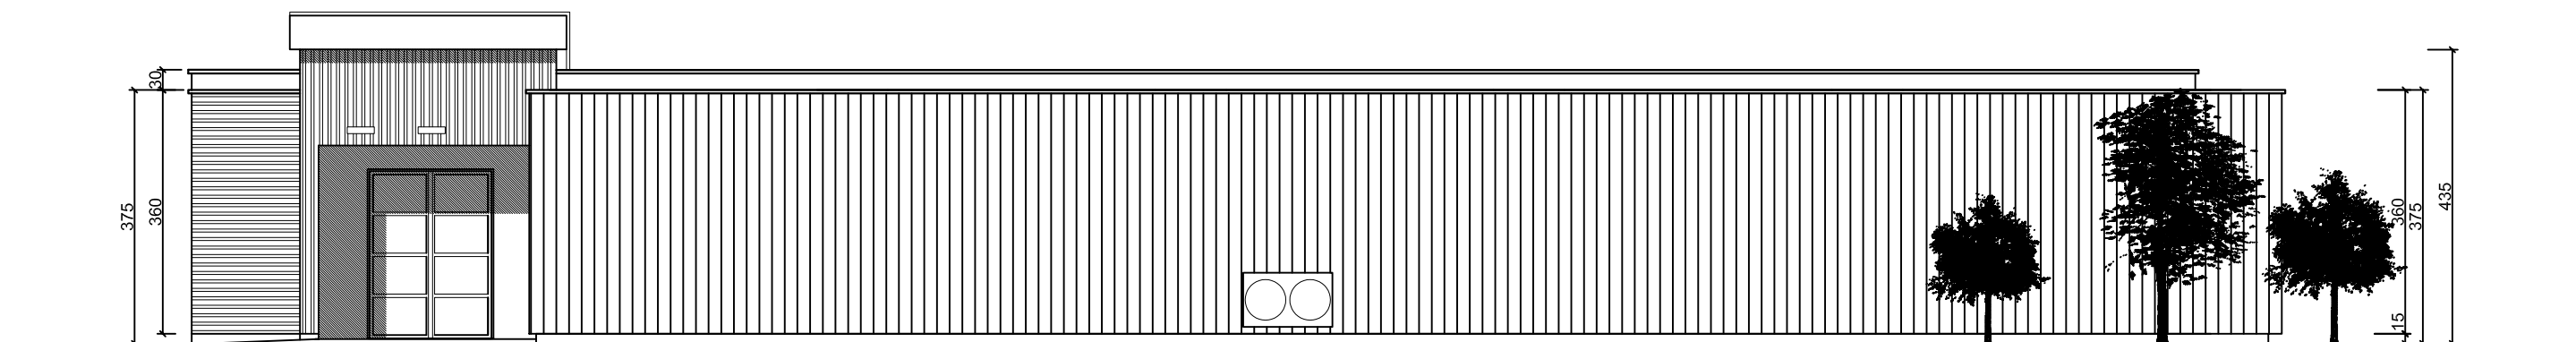


PC 5 Façade OUEST - 1/100

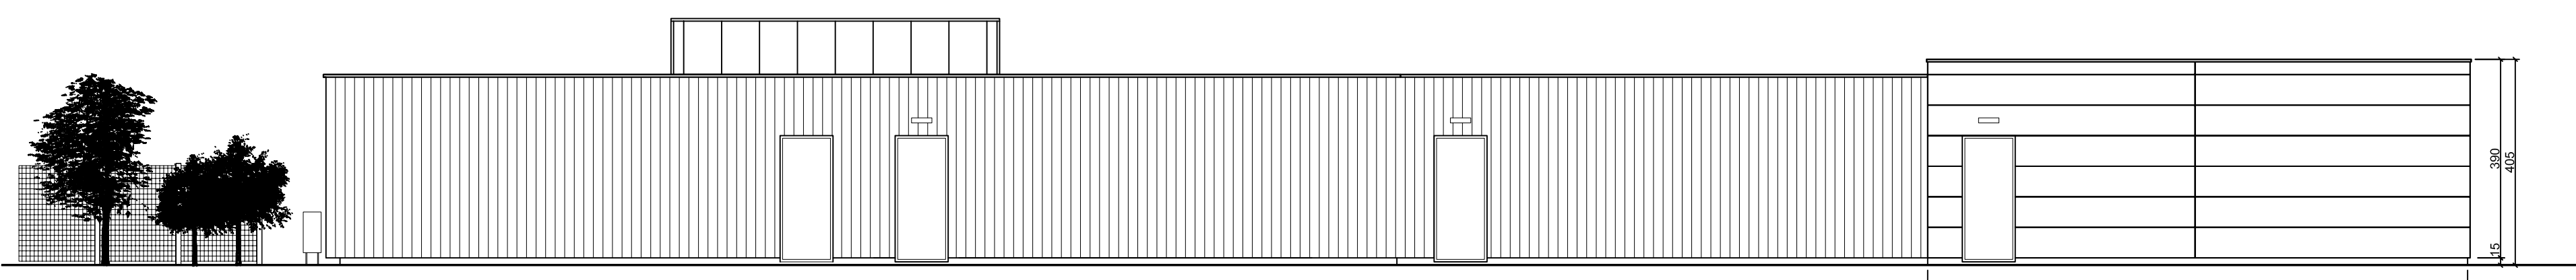

PC 5 Façade SUD - 1/100

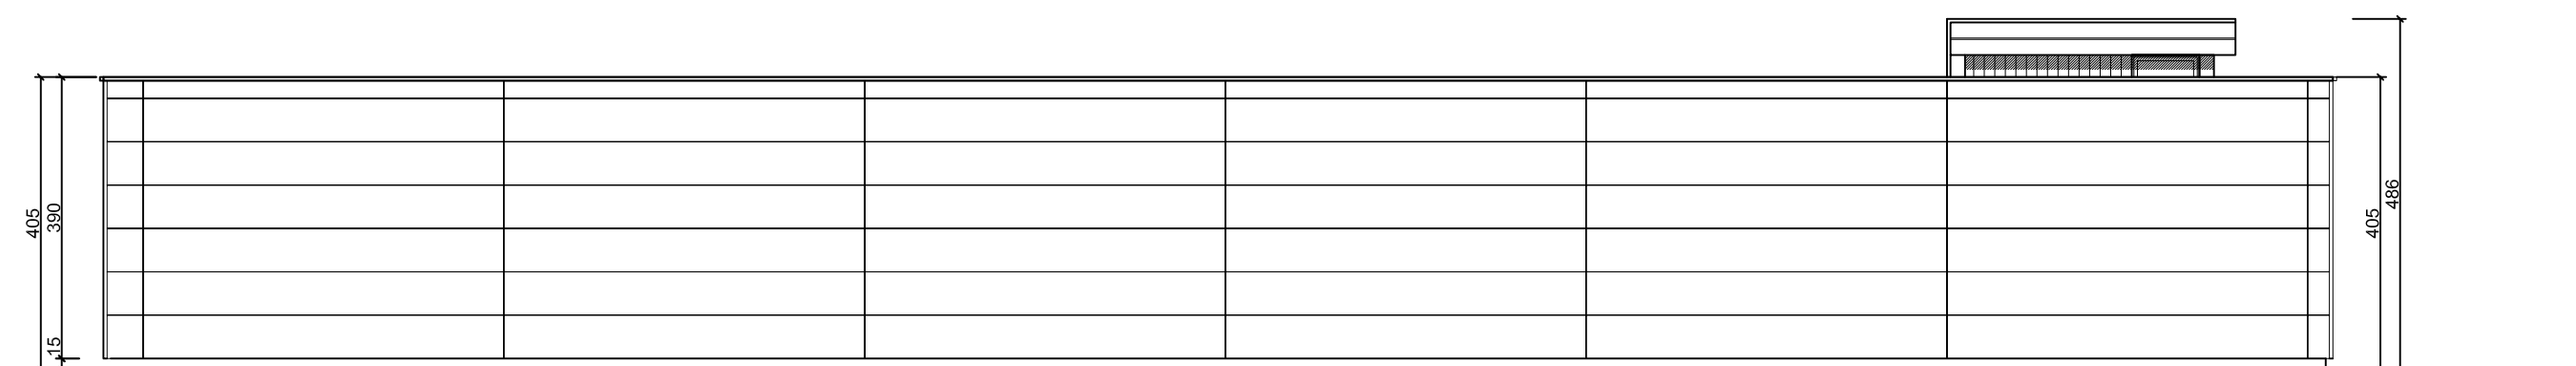

PC 5 Façade EST - 1/100

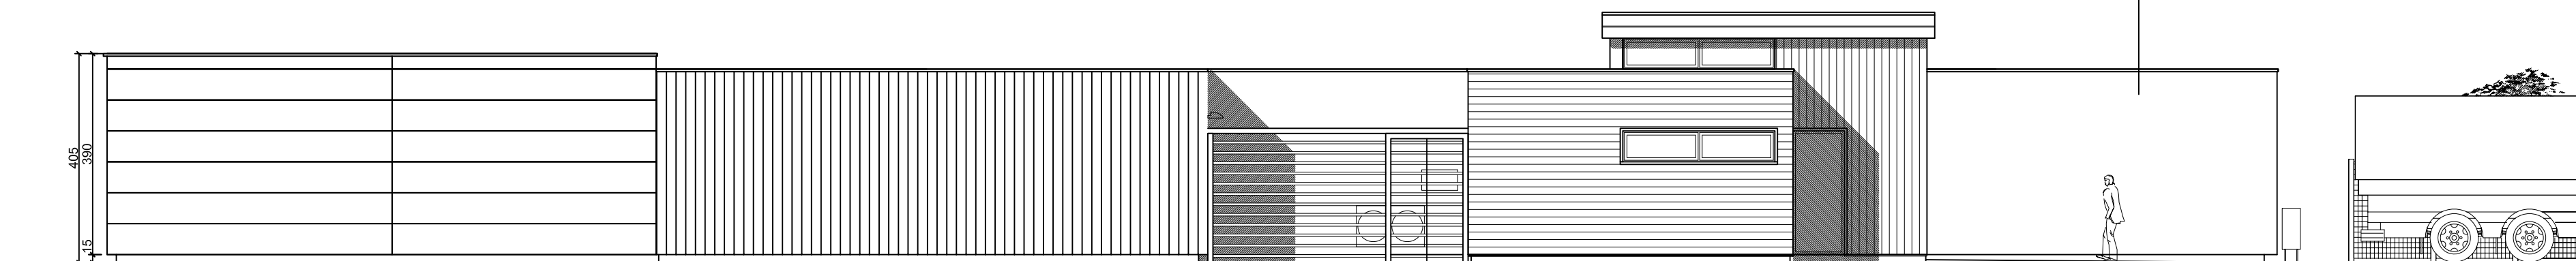

PC 5 Façade NORD - 1/100

	<p>CONCEPTION ARCHITECTURALE LEFORT CHARRIER 13 bis, RUE JEAN XXIII 80 000 AMIENS Tel : 03 22 91 93 57 Fax : 03 22 91 93 67 e-mail : calc@lefort-charrier.fr</p>	<p>Ministère de la Justice S.A.R. 34, Boulevard Jules Verne 80 000 AMIENS Tel : Fax : e-mail :</p>
SIGNATURE ARCHITECTE		SIGNATURE MAÎTRE D'OUVRAGE
Les plans et documents du dossier de permis de construire ne sont pas conformes pour exécution seuls les plans PRO ou EXE prennent en compte les adaptations liées aux différentes options.		
<p>Extension d'un centre d'archivage ZAC de la Blanche Tâche 80 450 CAMON</p>		
PC 2 Plan masse PC 5 Plan des façades et des toitures Echelle : 1/200 - 1/100		<p>PC 2 / PC 5 01 02</p> <p>Date : Juin 2011 Affaire : 11_14 Dessiné par : YL</p>