

Plan de Masse - échelle 1/750


- haie existante conservée
- suppression partielle haie existante (linéaire env. 20m)
- proposition de plantations pour pallier à la zone supprimée (env. 20m)
- autre objectif : minimiser la visibilité de l'étrave depuis la rue de Chesapeake
- espace enherbé conservé
- bac à sable d'entraînement
- revêtement de sol en pourtour du bâtiment : enrobé végétal ton beige
- bollard
- 200 côtes bâtiment en cm
- 200 côtes aménagements extérieurs en cm

PC 2

échelle :
1/750 - 1/200

QUERQUEVILLE (50) - Ancien aérodrome - EMM -
Création d'un bâtiment d'instruction simulant l'avant et
l'intérieur d'un navire de la Marine Nationale

Plan de Masse

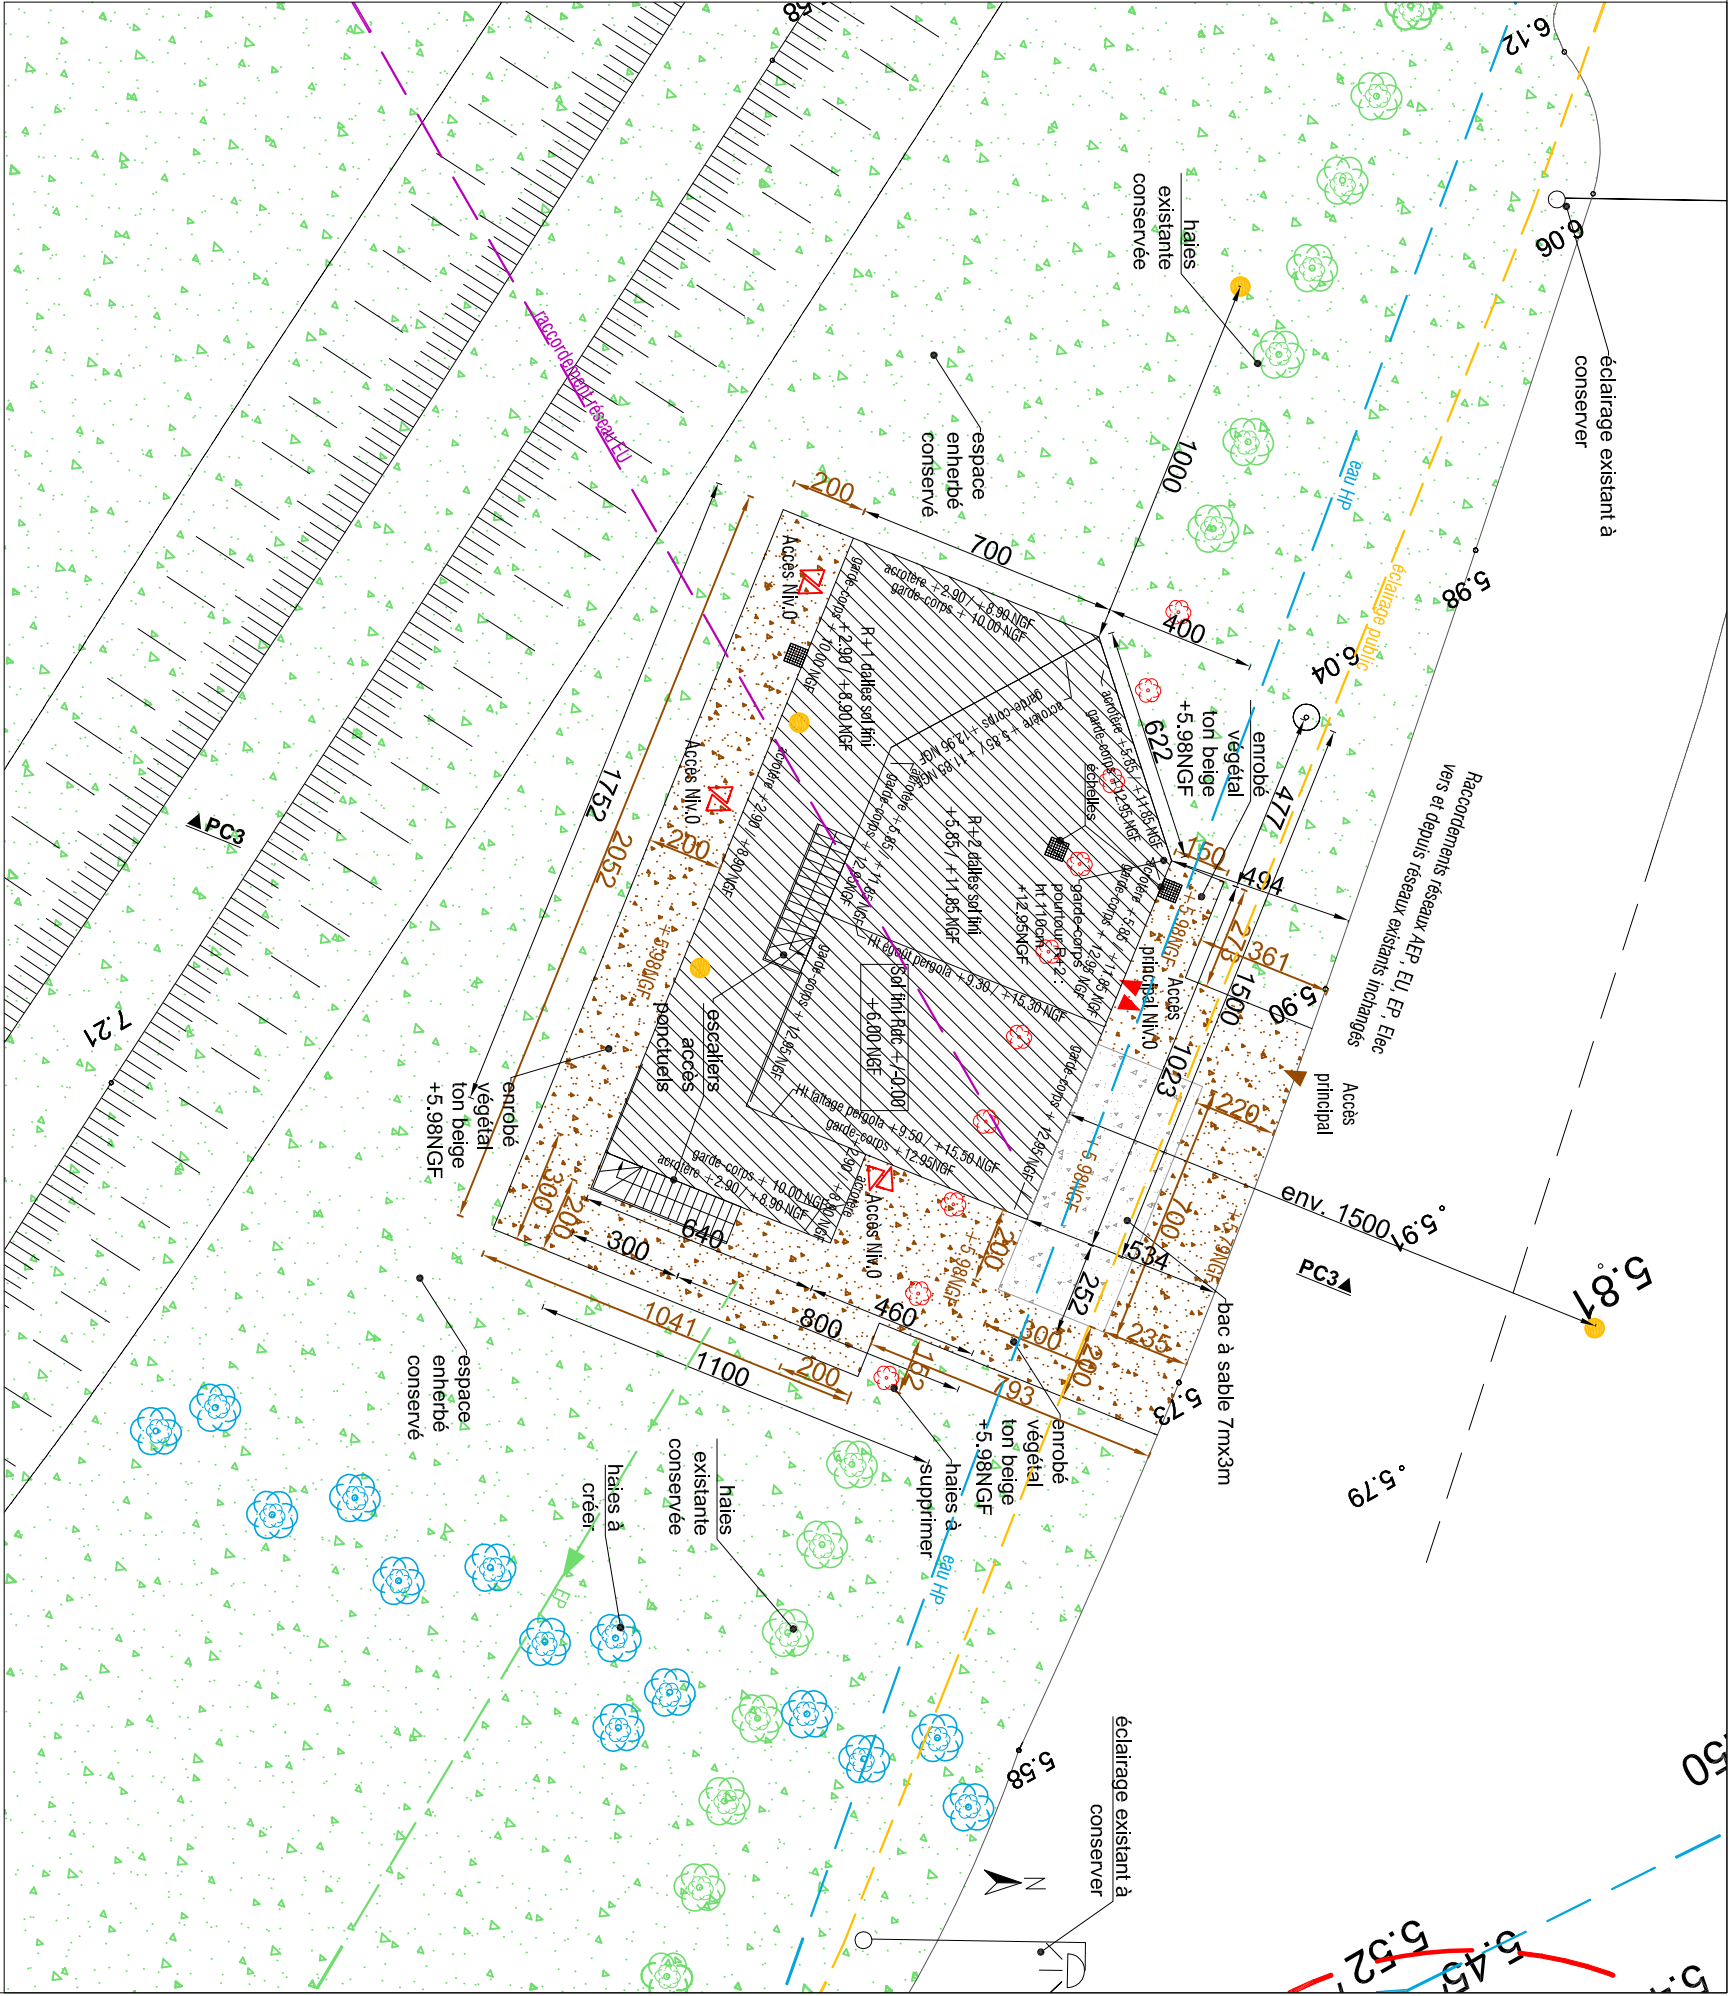

Plan de Masse - échelle 1/200

MAITRISE D'OUVRAGE

ÉTAT - MINISTÈRE DES ARMÉES

Conduite d'Opérations :
ÉTAT - MINISTÈRE DES ARMÉES
Établissement du Service d'Infrastructure de la
Défense de Rennes
USID de Cherbourg

MAITRISE D'OEUVRE

GRAPHITE architectes INGENIERIE & CONSTRUCTION SAS

2 route du Gacel
35830 Betton
tel/06.76.97.42.68

COTENTIN BET

48 rue du Bois
50100 Cherbourg en Cotentin
tel/09.81.30.46.55
contact@icsas.fr

AREHA ENR

6 place de la Justice
14000 Caen
tel/02.31.84.50.38
contact@areha.fr