


SEDZERE - (64)
DEPOT DE MUNITIONS
Construction d'un Batiment Vestiaires
PLAN DE MASSE ETAT ACTUEL

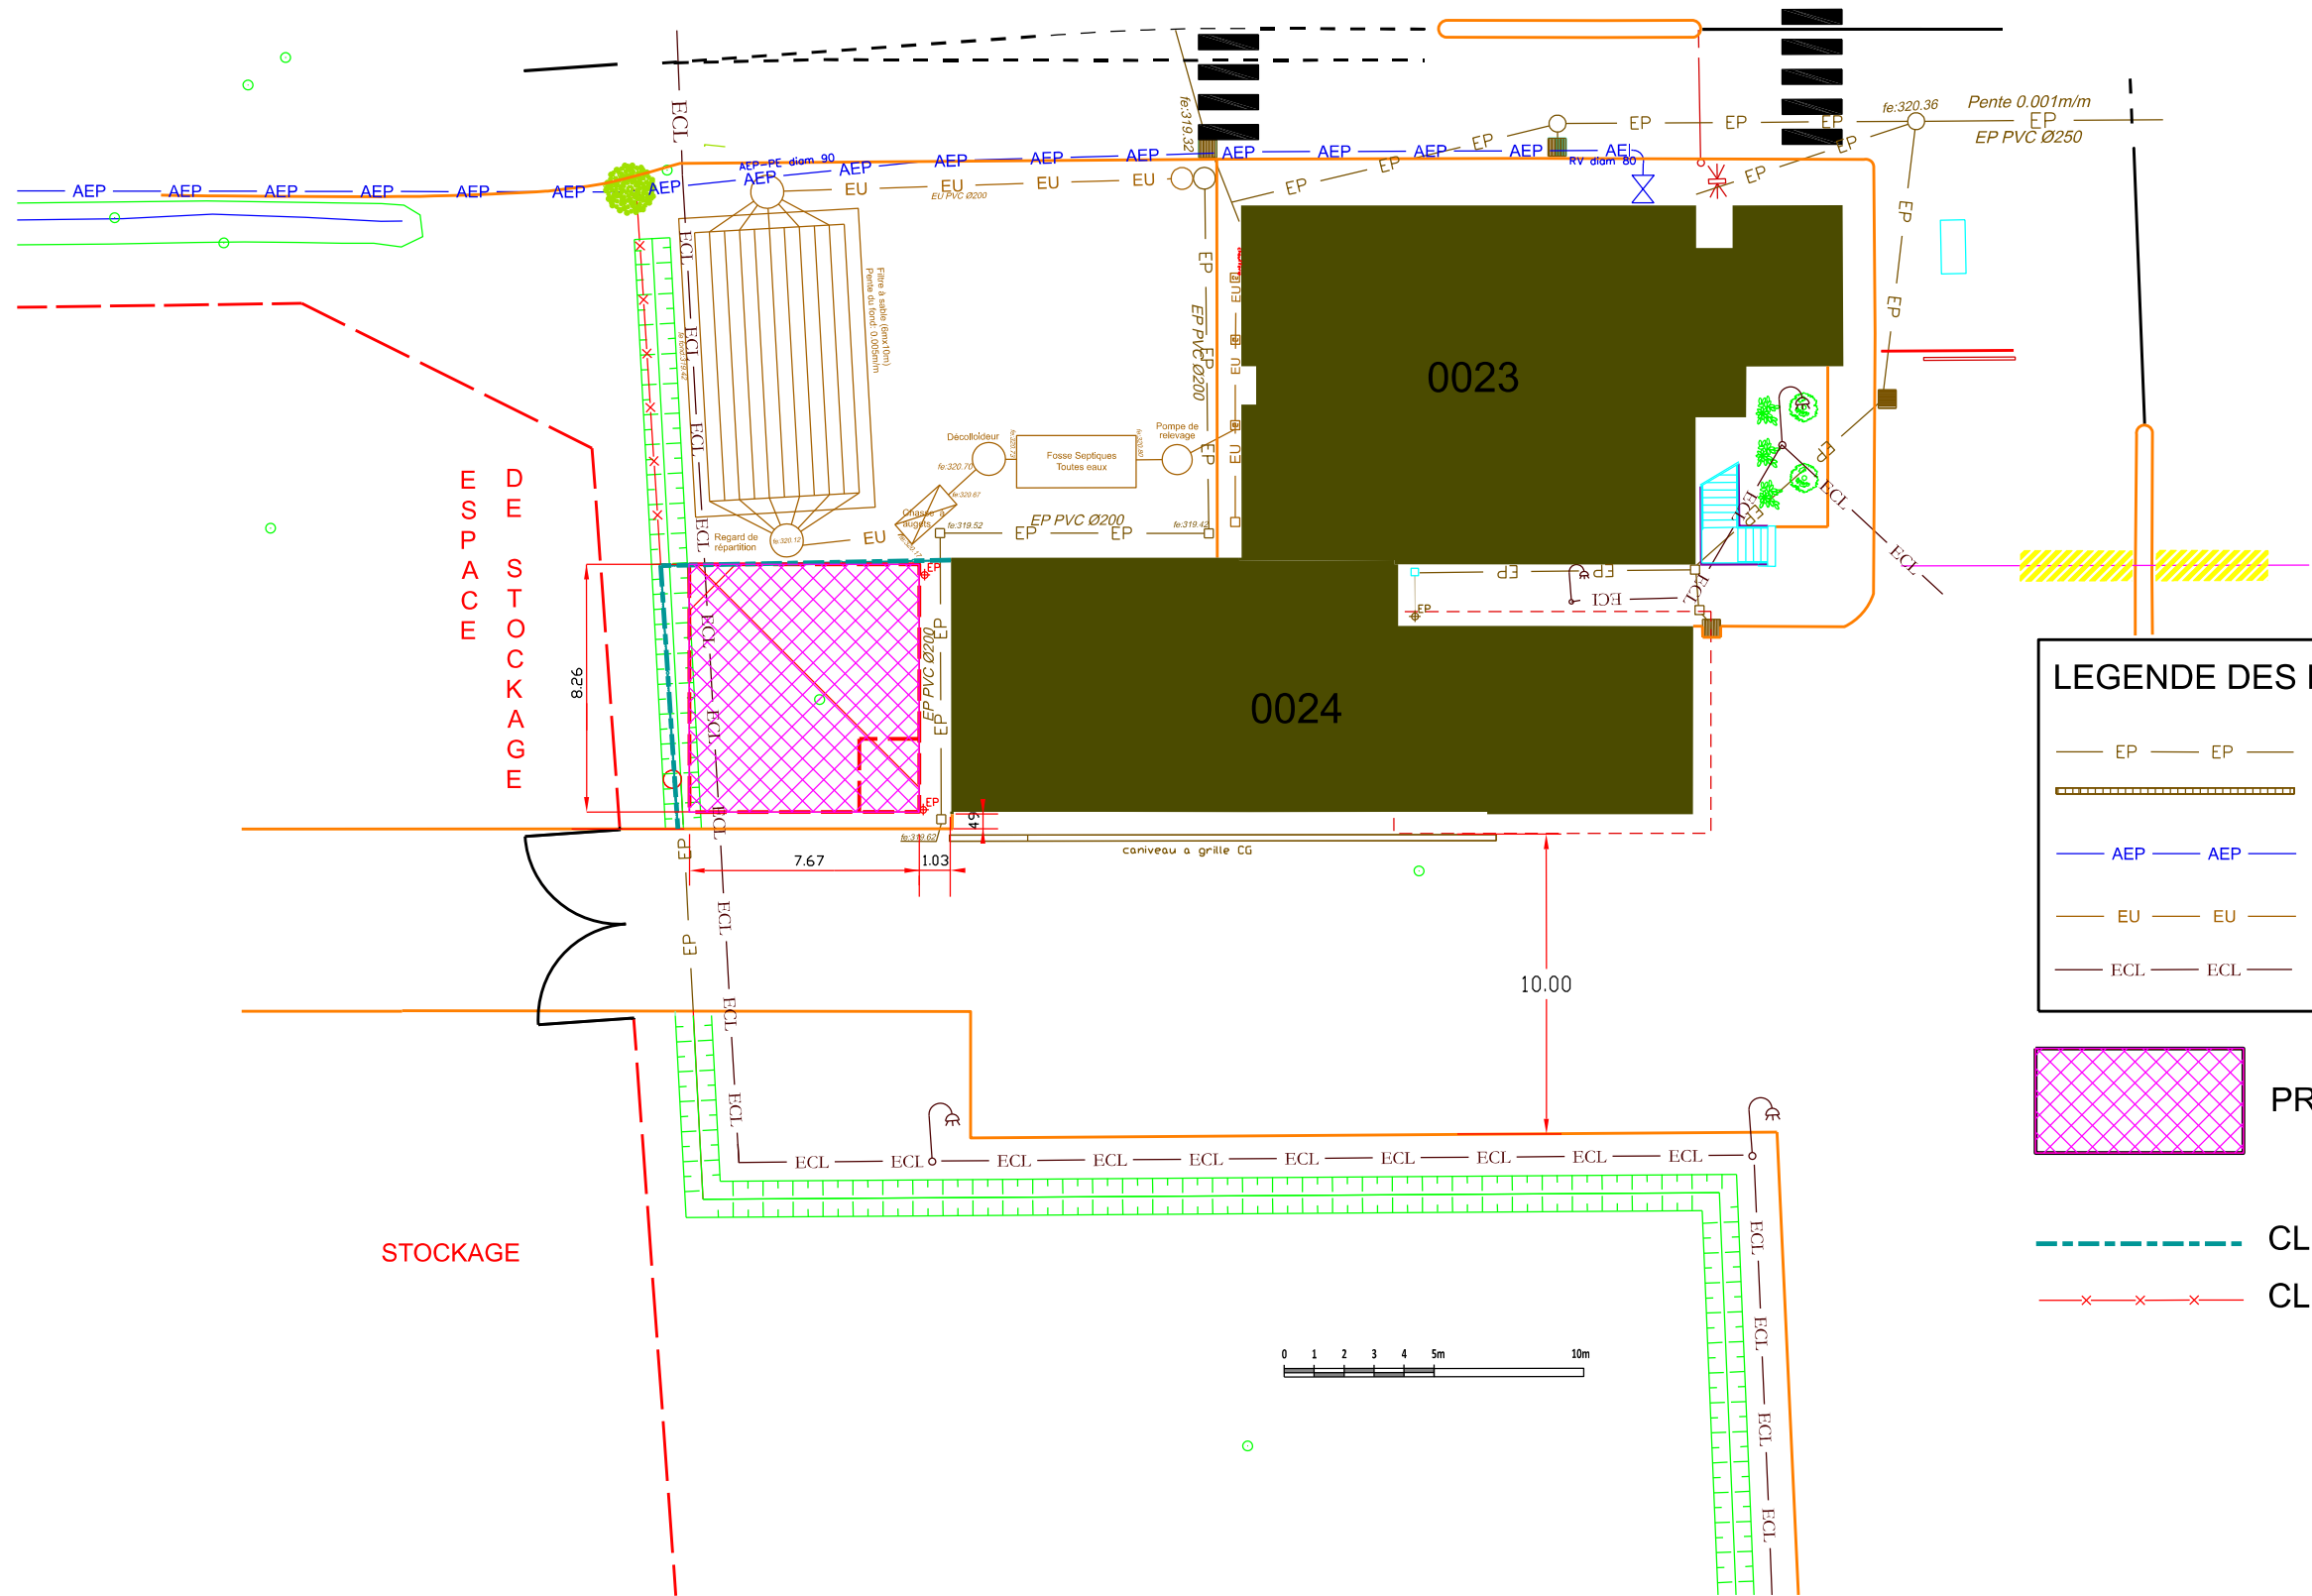

LEGENDE DES RESEAUX EXISTANTS

EP

EP

RÉSEAU EP EXISTANT

Caniveau

Caniveau

CANIVEAU EXISTANT

AEP

AEP

RÉSEAU EP EXISTANT

EU

EU

RÉSEAU EP EXISTANT

ECL

ECL




RÉSEAU EP EXISTANT

PROJET DU BATIMENT 0087

CLOTURE EXISTANTE A ENLEVER

CLOTURE EXISTANTE A ENLEVER

DIFFUSION RESTREINTE

<div>SID sud-ouest</div> <div></div> <div>USID PAU</div> <div>camp Asprant Zirnheld chemin d'Astra 64140 LONS</div>	<div>Chargé d'affaires :</div> <div>ICD BETOUS Léandre 05-40.03.74.13</div>	<div>SEDZERE (64) DEPOT DE MUNITIONS</div> <div>CONSTRUCTION D'UN BATIMENT VESTIAIRES (BATIMENT 0087)</div>	<div>Nom du fichier :</div> <div>640445 010K_0087_M_PLAN DE MASSE ACTUEL</div>		<div></div> <div>MINISTÈRE DES ARMÉES</div> <div>Liberté Egalité Fraternité</div>
	<div>Dessiné par :</div> <div>HCB KRUMMENACKER Nathalie</div>		<div> <small>SID</small> <small>Service d'Infrastructure de la Défense</small></div>	<div>Numéro COSI :</div> <div>449 620</div>	
	<div>chef de l'USID de PAU</div> <div>LCL Jean-François DOMINGUEZ</div>	<div>DCE</div>		<div>Date</div> <div>28/07/2025</div>	
		<div>PLAN DE MASSE ETAT ACTUEL</div>			
		<div>Echelle : 1/250</div>			