


SEDZERE - (64)  
DEPOT DE MUNITIONS  
Construction d'un Batiment Vestiaires  
PLAN DE MASSE ETAT FUTUR

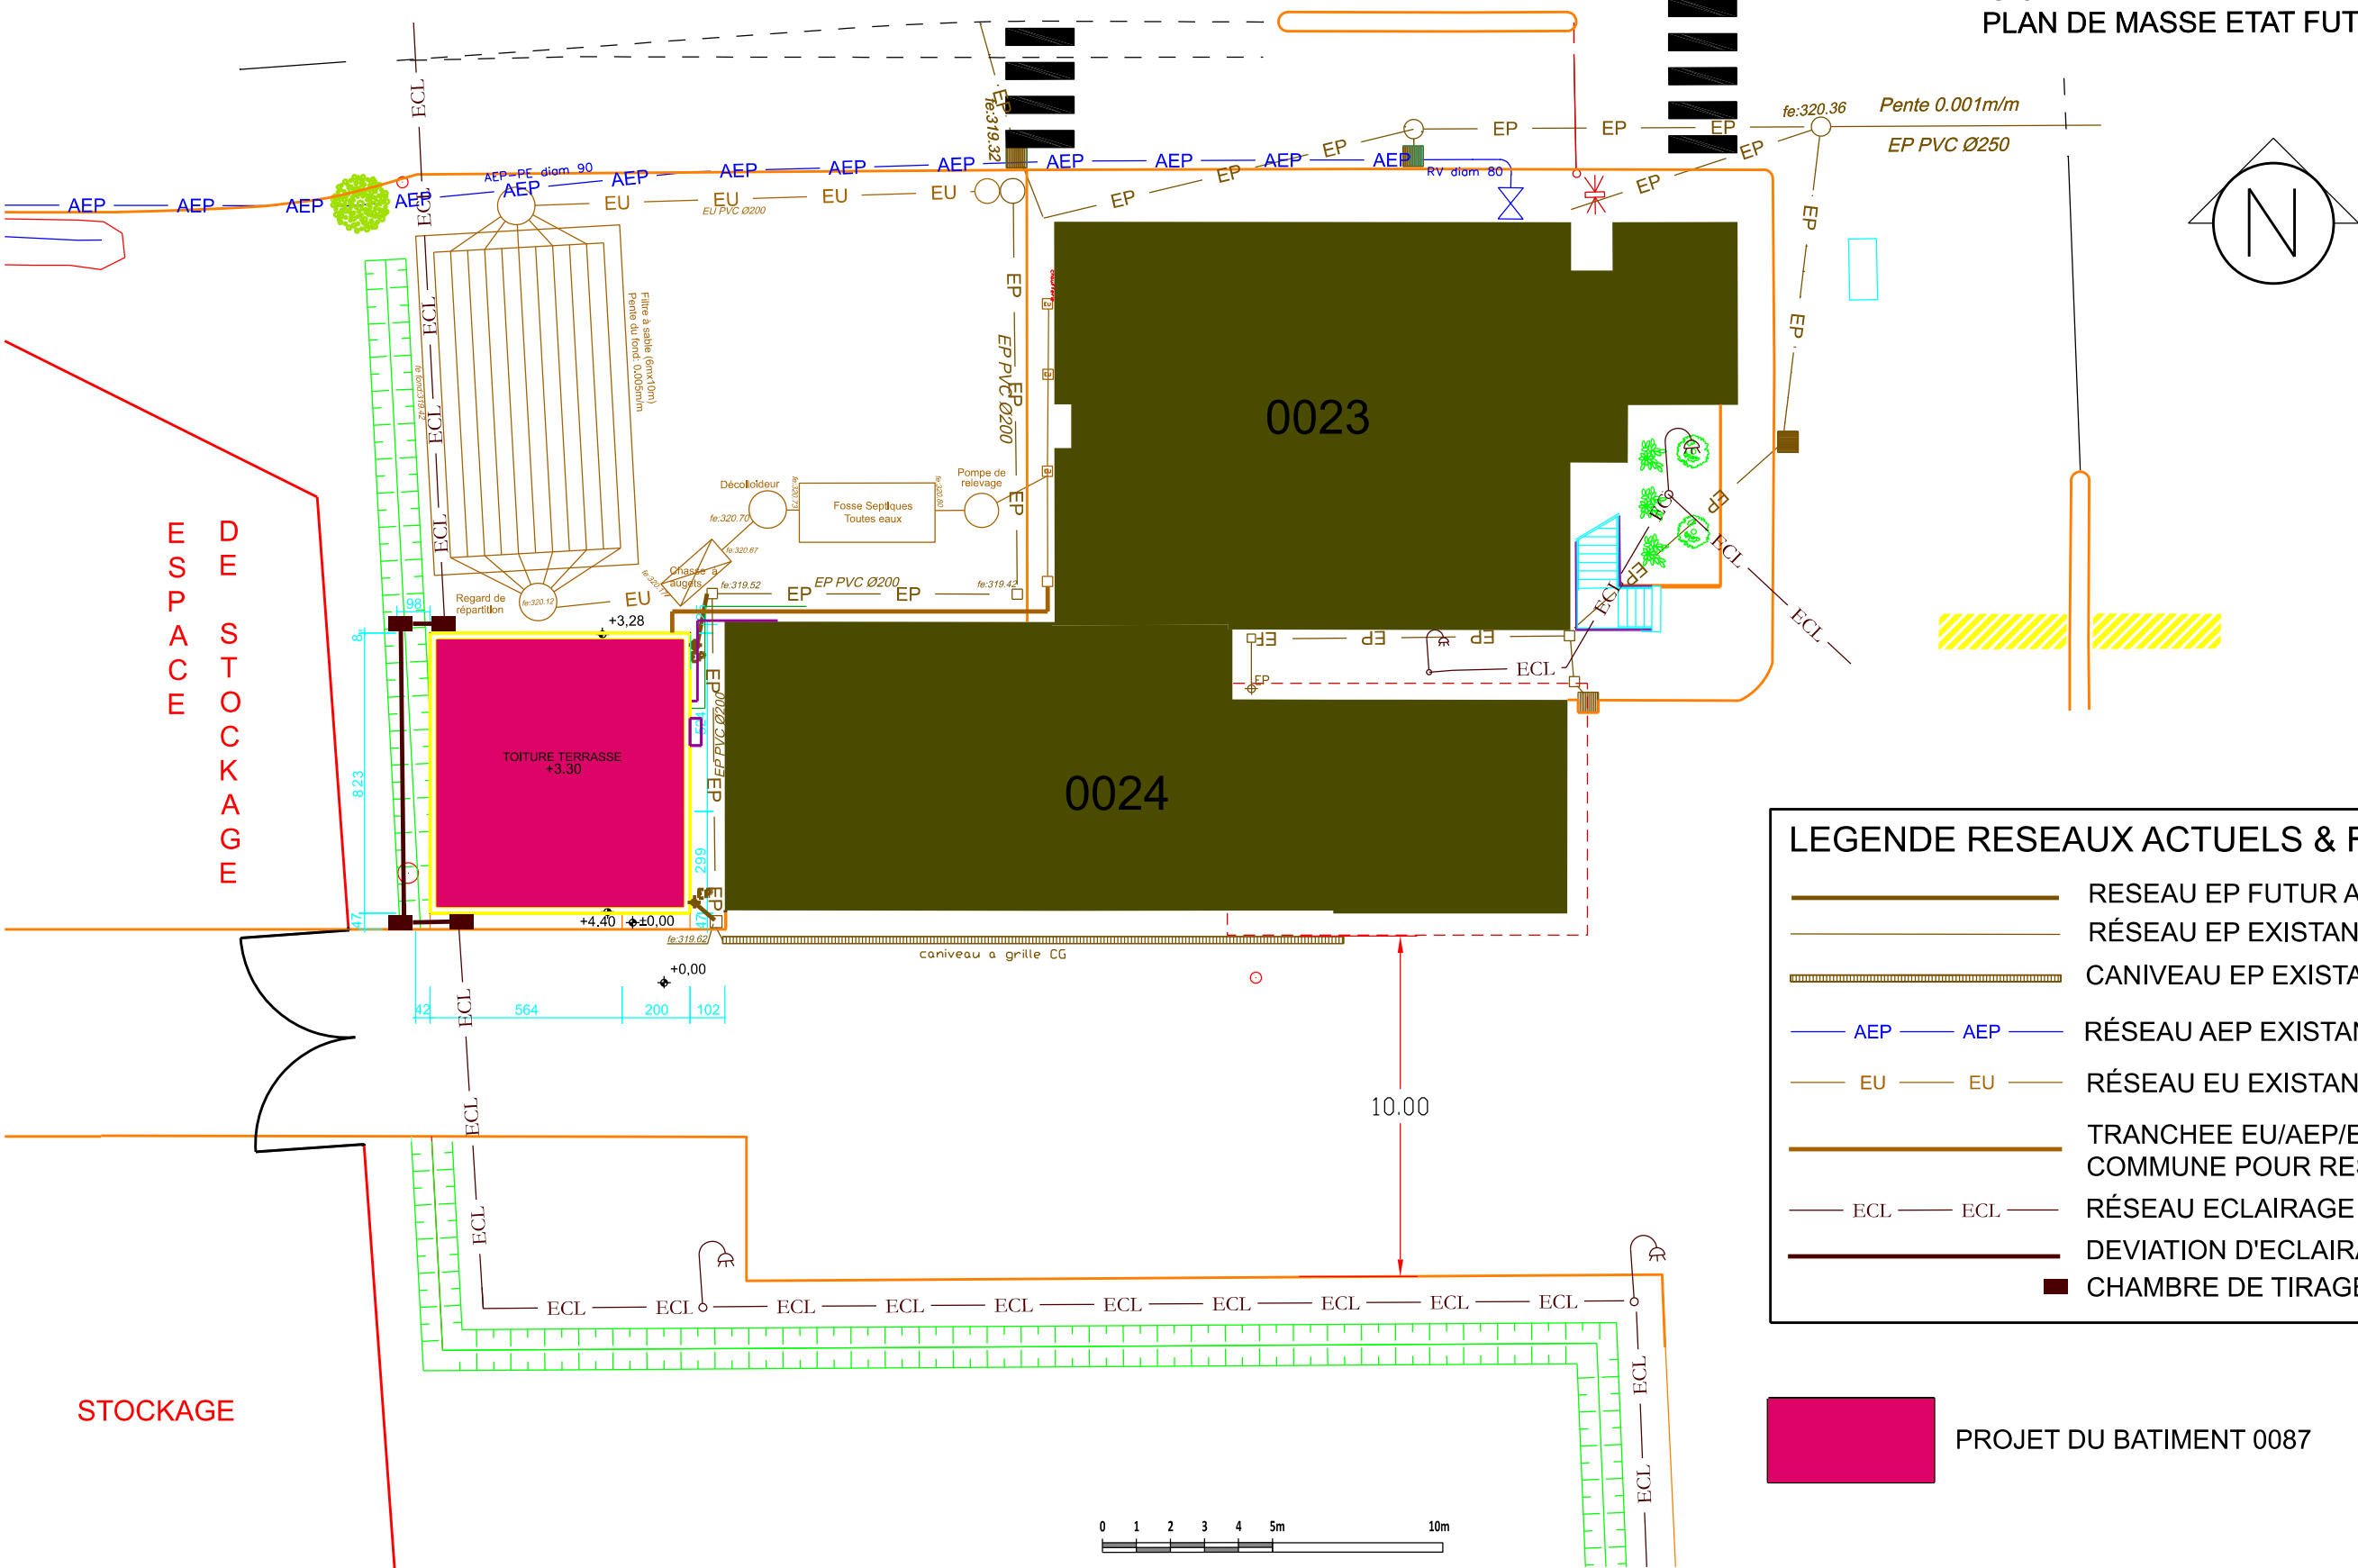




**LEGENDE RESEAUX ACTUELS & FUTURS**

	RESEAU EP FUTUR A REALISER
	RÉSEAU EP EXISTANT
	CANIVEAU EP EXISTANT
	RÉSEAU AEP EXISTANT
	RÉSEAU EU EXISTANT
	TRANCHEE EU/AEP/ELEC COMMUNE POUR RESEAUX A REALISER
	RÉSEAU ECLAIRAGE EXISTANT
	DEVIATION D'ECLAIRAGE
	CHAMBRE DE TIRAGE A CREER

PROJET DU BATIMENT 0087

DIFFUSION RESTREINTE

<div>SID sud-ouest</div> <div></div> <div>USID PAU</div> <div>camp Asprant Zirnheld chemin d'Astra 64140 LONS</div>	<div>Chargé d'affaires : ICD BETOUS Léandre 05-40.03.74.13</div>	<div>SEDZERE (64) DEPOT DE MUNITIONS</div> <div>CONSTRUCTION D'UN BATIMENT VESTIAIRES (BATIMENT 0087)</div>	<div>Nom du fichier : 640445 010K_0087_M_PLAN DE MASSE FUTUR</div>			<div></div> <div>MINISTÈRE DES ARMÉES</div> <div>Liberté Égalité Fraternité</div>
	<div>Dessiné par : HCB KRUMMENACKER Nathalie</div>		<div><div>SID Service d'Infrastructure de la Défense</div></div> <div>Numéro COSI: 449 620</div>			
	<div>chef de l'USID de PAU LCL Jean-François DOMINGUEZ</div>	<div>DCE</div>	<div>PLAN DE MASSE ETAT FUTUR</div>	<div>Date 30/07/2025</div>	<div>Indice Ind</div>	
		<div>Echelle : 1/250</div>				