



**Direction d'Infrastructure  
de la Défense de CAYENNE**

## **Annexe 6**

### **Dossier de plans**

## LISTE DES PLANS

01. Plan de situation
02. Plan de masse actuel
03. Plan d'installation de chantier
04. Plan de masse Voiries revêtements
05. Plan de masse Réseaux
06. Plan du RDC
07. Plan du 1er Étage
08. Plan toiture
09. Coupes
10. Façades

### Plans techniques

- 11.1 Plan du RDC Installations électriques
- 11.2 Plan du 1er étage Installations électriques
- 12.1 Plan du RDC Incendie
- 12.2 Plan du 1er étage Incendie
- 12.3 Plan du RDC Courants Faibles
- 12.4 Plan du RDC Plomberie
- 12.5 Plan du 1er étage Plomberie

### Plans des modules

- 13.1 Plan des modules 3D
- 13.2 Plan des modules
- 13.3 Plan des modules Revêtement/Ameublement
- 13.4 Plan des modules Menuiseries
- 13.5 Plan des modules Electricité
- 13.6 Plan des modules Plomberie

### Carnet de détails

- 14.1 "Ventelles A" façade
- 14.2 "Ventelles B" pignons et espace convivialité
- 14.3 "Ventelles B" Circulation et Conteneurs
- 14.4 Passerelle maintenance
- 14.5 Accès toiture
- 14.6 Circulation comble
- 14.7 Ameublement bar
- 14.8 Ameublement lavabos
- 14.9 Ammeublement douche
- 14.10 Pédiluve
- 14.11 Local poubelle- TOITURE (prestations supplémentaires éventuelles)
- 14.12 2 Conteneurs- TOITURE (prestations supplémentaires éventuelles)



**MINISTÈRE  
DES ARMÉES**

*Liberté  
Égalité  
Fraternité*



**DIRECTION D'INFRASTRUCTURE  
DE LA DEFENSE DE GUYANNE**

Quartier de la Madeleine  
B.P. 6019  
97306 CAYENNE CEDEX

TELEPHONE  
05 94 39 55 19

TELECOPIE  
05 94 39 55 19



Directeur d'infrastructure  
de la défense de Cayenne :

IC 1 Emmanuel RICHARD

## GUYANE - (973) CAYENNE QUARTIER DE LA MADELEINE

ZONE TAMPON HEBERGEMENT



**DOSSIER DE PLANS**  
35 feuillets


**D.C.E**



Ind.	Date	Modifications	Chargé de conception	Dessinateur

EQUIPE PROJET DE LA DID		REFERENCES DU SITE
Chef Division Projet	IC2 HANTZ Jean-François tél. : 05 94 39 55 23	Commune : GUYANE - 973 - CAYENNE Intitulé du site : QUARTIER DE LA MADELEINE
Chef Pôle Maîtrise d'Œuvre	ICDD DUMONT Charles-Henri tél. : 05 94 39 55 15	REFERENCES DU PROJET Intitulé de l'opération : Relocalisation du CIRFA et du CNSJ  N° d'opération COSI : 453349 N° de CHORUS: 157131 N° de marché : Inconnu
Chef Cellule Architecture et dessin	IMI FORT Arnaud tél. : 02 23 35 27 56	
Chargé d'affaire	TSEF LOURENCO Paulo tél. : 05 94 39 55 67	REFERENCES DU DOSSIER DE PLANS Nom du fichier : PC-00-CARTOUCHE.dgn Format d'impression : A3  N° d'indice : -
Dessinatrice	OEHN LOURENCO Sylvia tél. : 05 94 39 72 35	

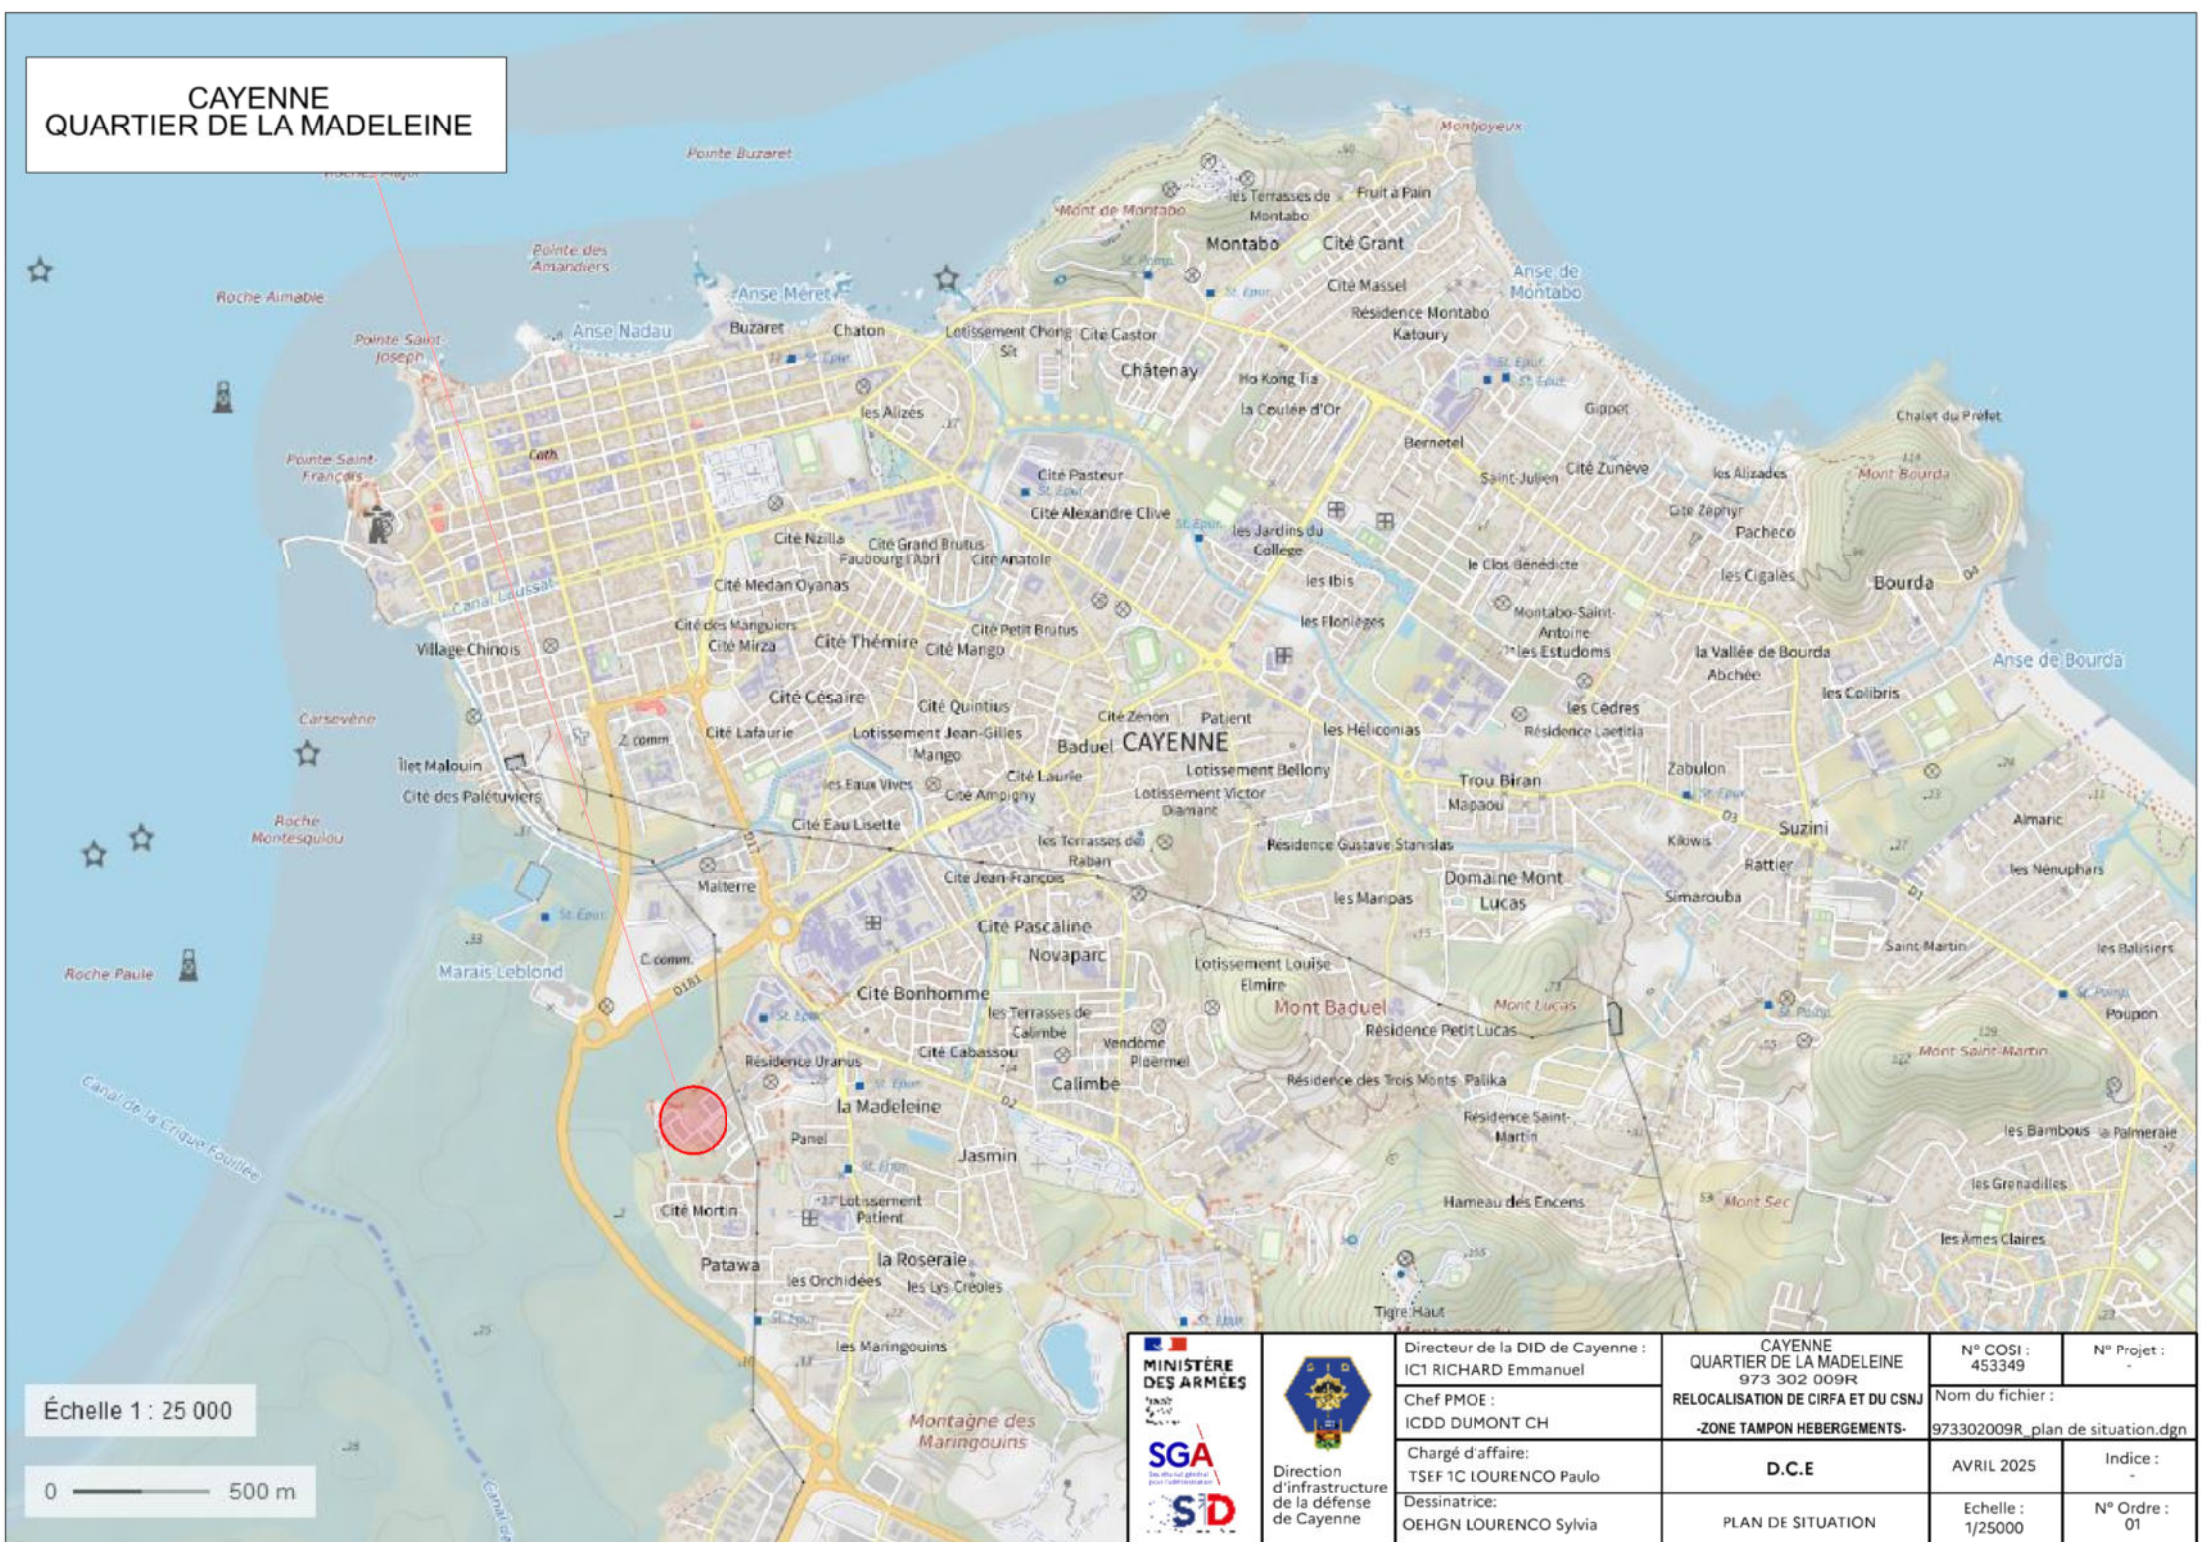


# CAYENNE QUARTIER DE LA MADELEINE



	  Direction d'infrastructure de la défense de Cayenne	Directeur de la DID de Cayenne : IC1 RICHARD Emmanuel	CAYENNE QUARTIER DE LA MADELEINE 973 302 009R	N° COSI : 453349	N° Projet : -
		Chef PMOE : ICDD DUMONT CH	RELOCALISATION DE CIRFA ET DU CSNJ -ZONE TAMPON HEBERGEMENTS-	Nom du fichier : 973302009R_plan de situation.dgn	
		Chargé d'affaire: TSEF 1C LOURENCO Paulo	D.C.E	AVRIL 2025	Indice : -
		Dessinatrice: OEHGN LOURENCO Sylvia	PLAN DE SITUATION	Echelle : 1/25000	N° Ordre : 01




0 50 100M

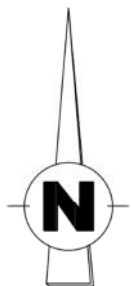

# PLAN DE MASSE -ACTUEL-

ZONE DES TRAVAUX

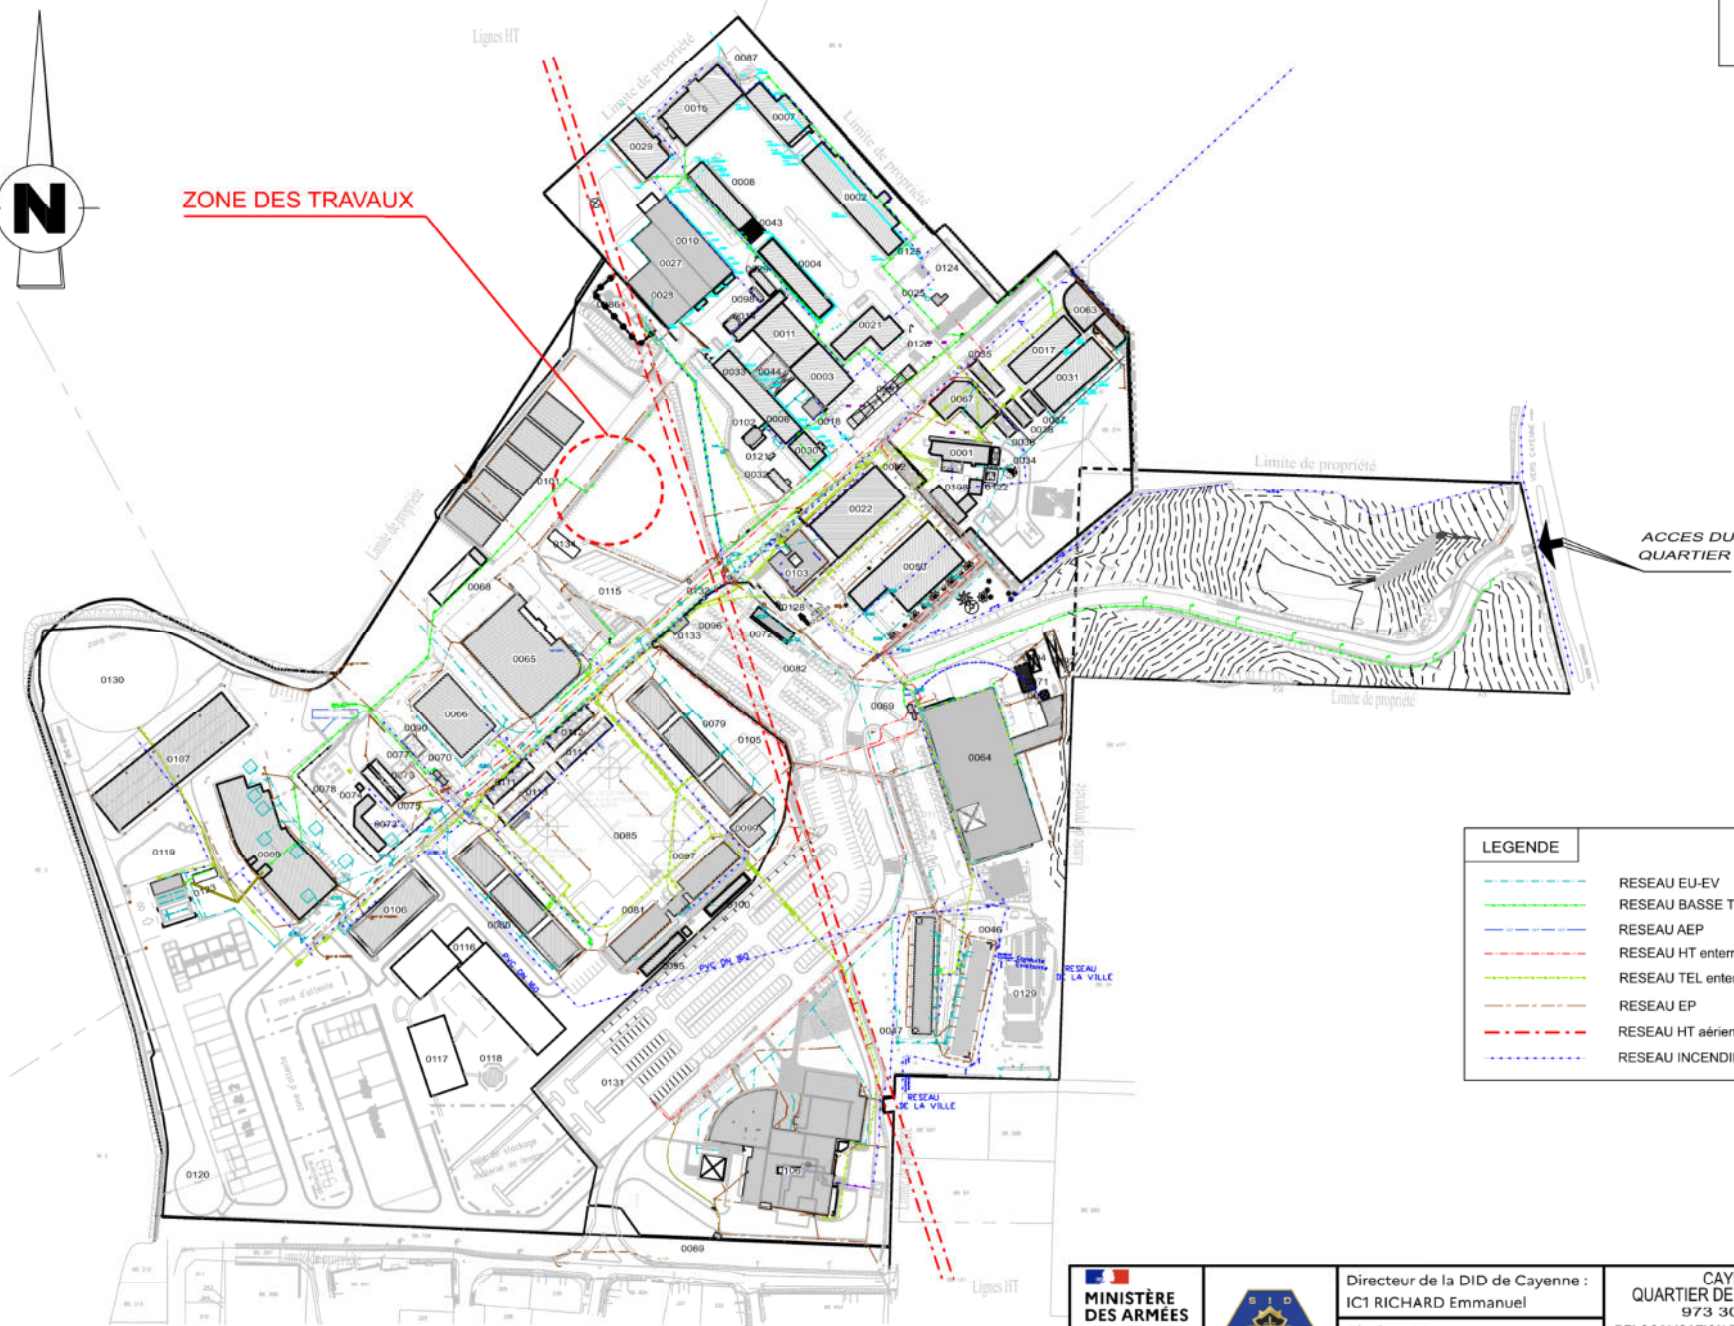

## LEGENDE

- RESEAU EU-EV
- RESEAU BASSE TENSION
- RESEAU AEP
- RESEAU HT enterré
- RESEAU TEL enterré
- RESEAU EP
- RESEAU HT aérienne
- RESEAU INCENDIE



Direction  
d'infrastructure  
de la défense  
de Cayenne

Directeur de la DID de Cayenne :  
IC1 RICHARD Emmanuel

Chef PMOE :  
ICDD DUMONT CH

Chargé d'affaire:  
TSEF 1C LOURENCO Paulo  
Dessinatrice:  
OEHGN LOURENCO Sylvia

CAYENNE  
QUARTIER DE LA MADELEINE  
973 302 009R  
RELOCALISATION DE CIRFA ET DU CSNJ  
-ZONE TAMPON HEBERGEMENTS-

D.C.E

PLAN DE MASSE ACTUEL

N° COSI :  
453349

N° Projet :  
-

Nom du fichier :  
973302009R\_M\_EI\_ATL.dgn

AVRIL 2025

Indice :  
-



Echelle :  
1/2500

N° Ordre :  
02



## PLAN DE MASSE INSTALLATION DE CHANTIER

## LEGENDE

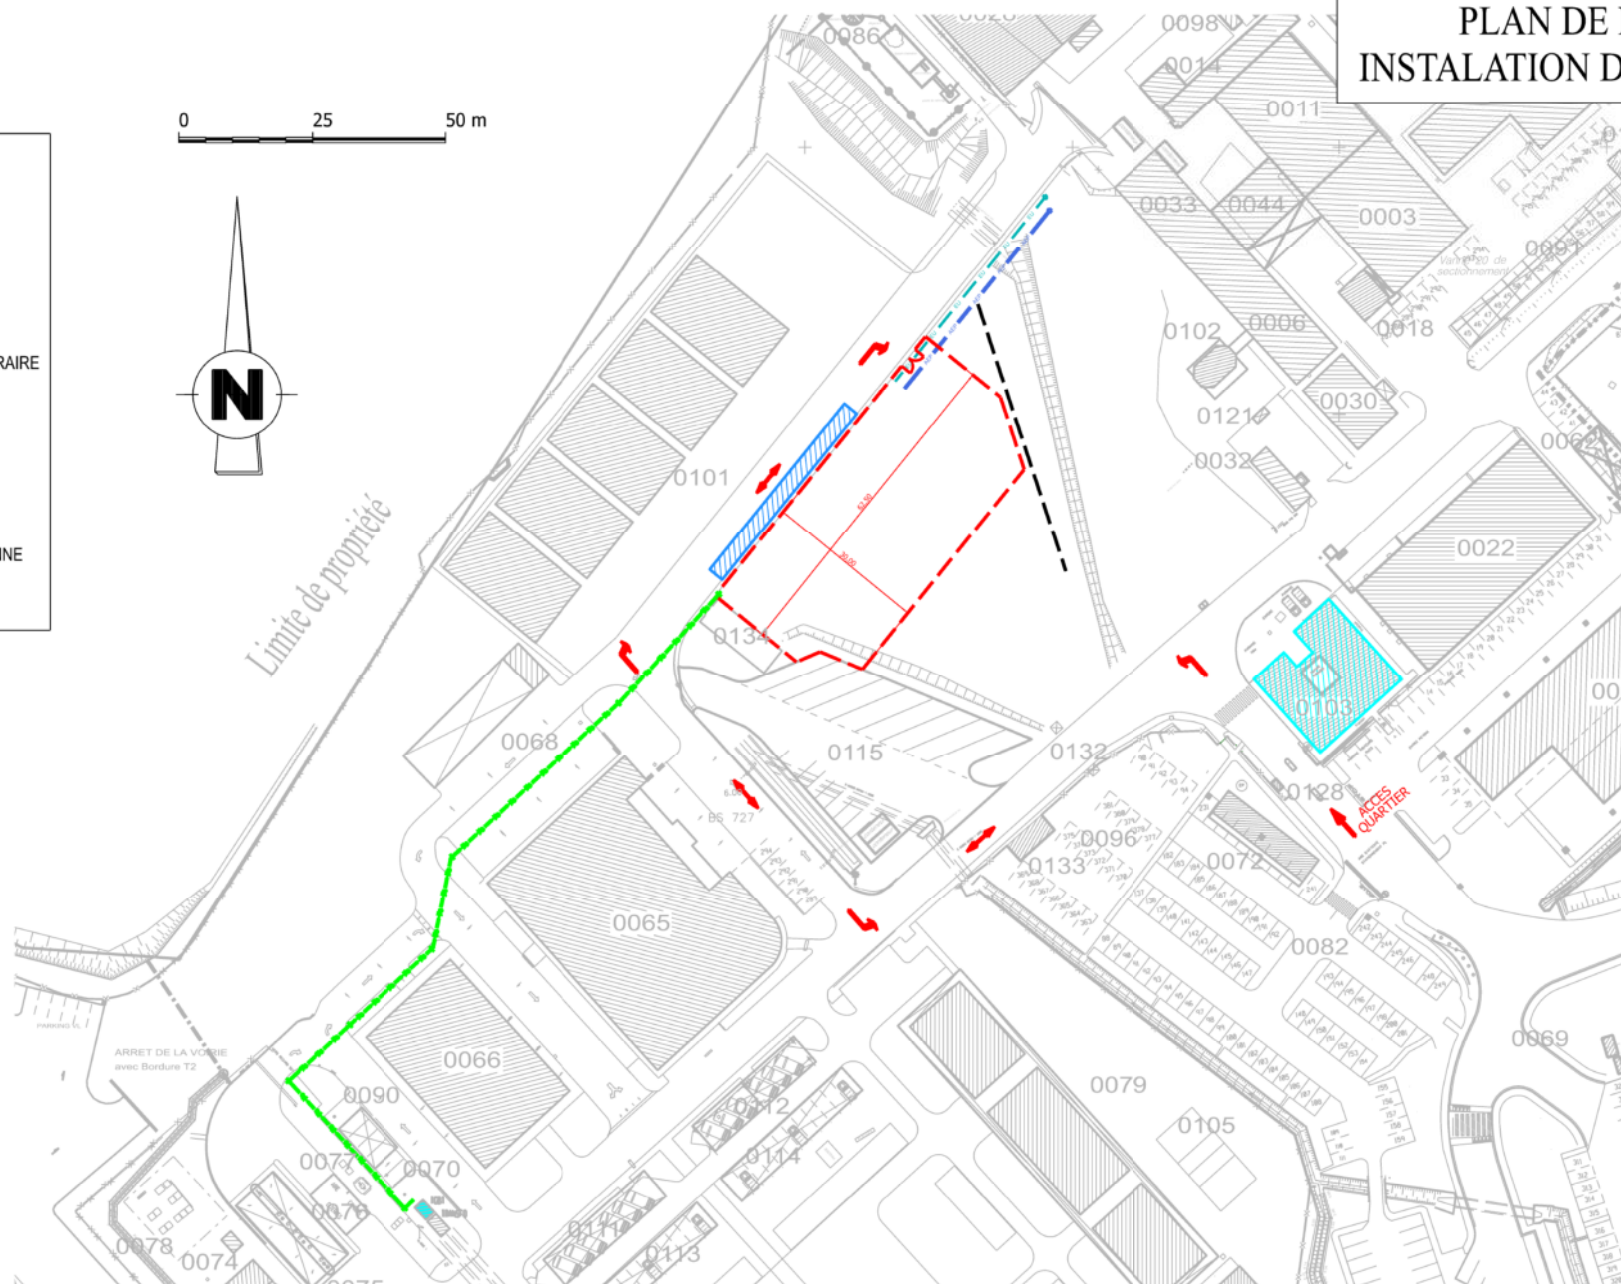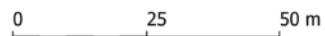

Direction  
d'infrastructure  
de la défense  
de Cayenne

Directeur de la DID de Cayenne :  
IC1 RICHARD Emmanuel

Chef PMOE :  
ICDD DUMONT CH

Chargé d'affaire:	TSEF 1C LOURENCO Paulo
Dessinatrice:	OEHGN LOURENCO Sylvia

CAYENNE  
QUARTIER DE LA MADELEINE  
973 302 009R  
RELOCALISATION DE CIRFA ET DU CSN.  
-ZONE TAMPON HEBERGEMENTS-

D.C.E

PLAN DE MASSE  
-INSTALLATION DE CHANTIER-

N° COSI :  
453349

Nom du fichier :  
973302009R\_M\_EI\_ATL.dgn

JUILLET 2025

Echelle :  
1/1000

N° Projet :

Indice :  
-

---

N° Ordre :  
03

# PLAN DE MASSE VOIRIE/REKETEMENT

0 5 10 m



0101

0134

## LEGENDE

- BETON BALAYE
- CARRELAGE
- REMBLAI CREATION NOUE EP
- TERRAIN NATUREL EXISTANT
- NOUE
- JOINT FRACTIONNEMENT (trait fer a joint)
- JOINT DE DILATATION
- BORDURE T2

 Ministère des Armées Liberté Égalité Fraternité   Service Général de l'Administration   Direction d'Infrastructure de la Défense	 Direction d'Infrastructure de la Défense de la Cayenne	Directeur de la DID de Cayenne : IC1 RICHARD Emmanuel	CAYENNE QUARTIER DE LA MADELEINE 973 302 009R RELOCALISATION DE CIRFA ET DU CSNJ -ZONE TAMPON HEBERGEMENTS-	N° COSI : 453349	N° Projet : -
		Chef PMOE : ICDD DUMONT CH		Nom du fichier : 973302009R_M_EI_FUT.dgn	
		Chargé d'affaire: TSEF 1C LOURENCO Paulo	D.C.E	AVRIL 2025	Indice : -
		Dessinatrice: OEHGN LOURENCO Sylvia	PLAN DE MASSE -VOIRIE /REVETEMENTS-	Echelle : 1/200	N° Ordre : 04



# PLAN DE MASSE RESEAUX FUTURS

0 25 50 m



Limite de propriété



LEGENDE	RESEAUX ACTUELS
	RESEAU EU-EV
	RESEAU BASSE TENSION
	RESEAU AEP
	RESEAU HT enterré
	RESEAU TEL enterré
	RESEAU EP
	RESEAU HT aérienne
	RESEAU INCENDIE

LEGENDE	RESEAUX FUTURS
	RESEAU EU/EV
	Regrds EU à créer
	RESEAU EAP
	Regrds AEP à créer
	RESEAU COURANT FORT
	RESEAU EP
	Regrds EP à créer
	RESEAU COURANT FAIBLE
	Regrds L3T à créer



Directeur de la DID de Cayenne : IC1 RICHARD Emmanuel	CAYENNE QUARTIER DE LA MADELEINE 973 302 009R RELOCALISATION DE CIRFA ET DU CSNJ -ZONE TAMPON HEBERGEMENTS-	N° COSI : 453349	N° Projet : -
Chef PMOE : ICDD DUMONT CH		Nom du fichier : 973302009R_M_EI_FUT.dgn	
Chargé d'affaire: TSEF 1C LOURENCO Paulo		AVRIL 2025	Indice : -
Dessinatrice: OEHN LOURENCO Sylvia	PLAN DE MASSE -RESEAUX FUTURS-	Echelle : 1/750	N° Ordre : 05



# REZ-DE-CHAUSSEE

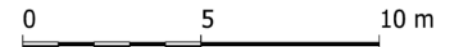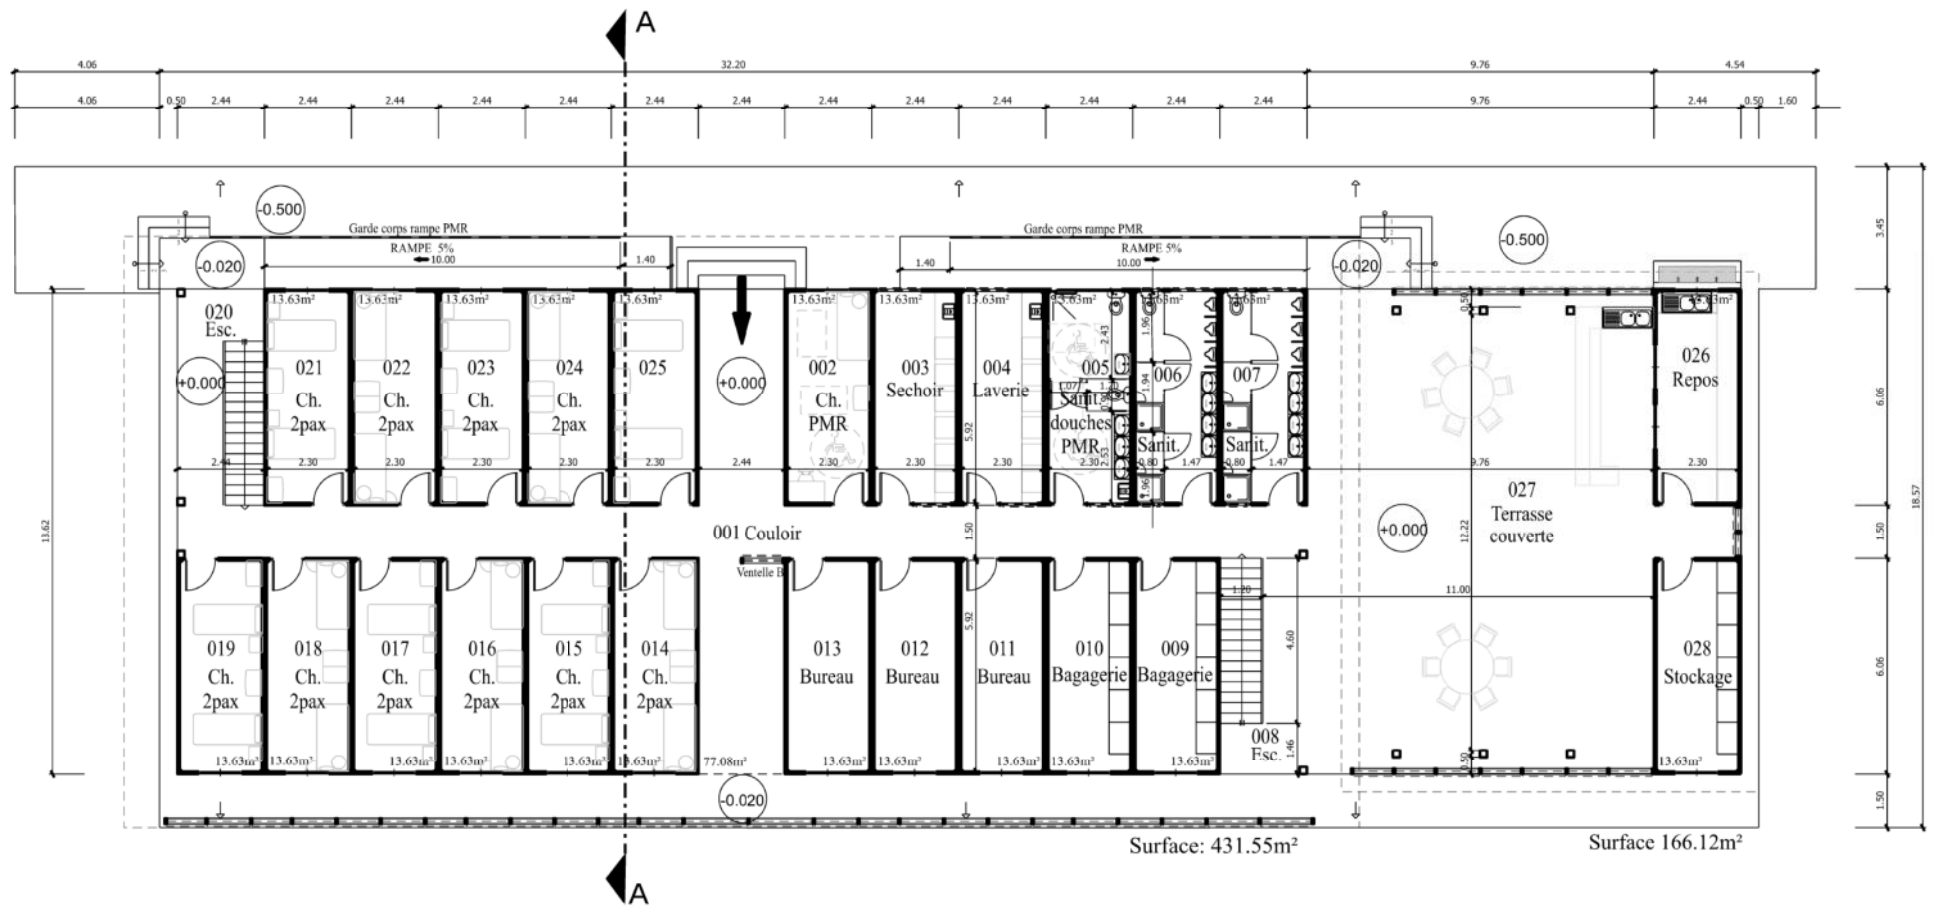




<p>MINISTÈRE DES ARMÉES</p> <p>Liberté Égalité Fraternité</p> <p>SGA Secrétariat général pour l'administration</p> <p>SID Service d'infrastructure de la défense</p>	<p>Direction d'infrastructure de la défense de Cayenne</p>	Directeur de la DID de Cayenne : IC1 RICHARD Emmanuel	CAYENNE QUARTIER DE LA MADELEINE 973 302 009R RELOCALISATION DE CIRFA ET DU CSNJ -ZONE TAMPON HEBERGEMENTS-		N° COSI : 453349	N° Projet : -
		Chef PMOE : ICDD DUMONT CH	Chargé d'affaire: TSEF 1C LOURENCO Paulo	D.C.E	Nom du fichier : 973302009R_XX_N_00_FUT.dgn	
		Dessinatrice: OEHN LOURENCO Sylvia	PLAN DU RDC		JUILLET 2025	Indice : -
					Echelle : 1/150	N° Ordre : 06




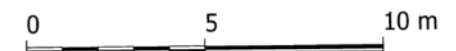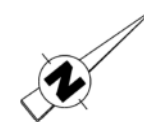



# 1ER ETAGE

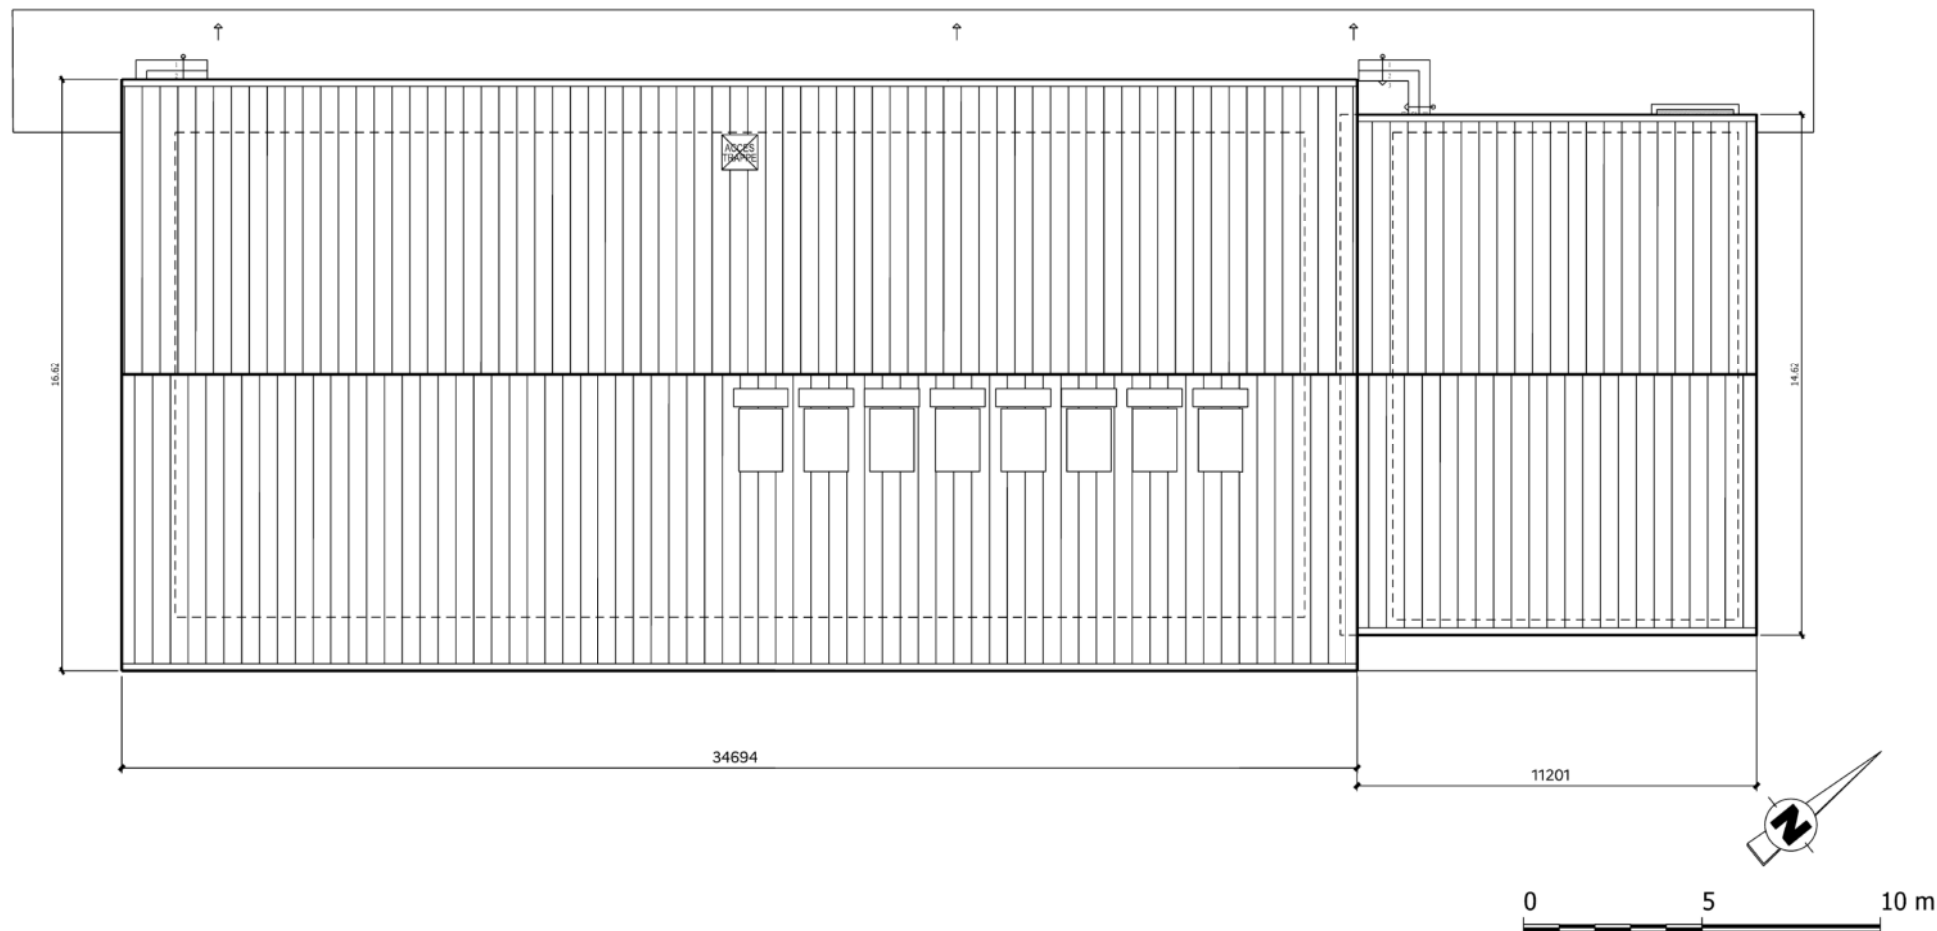

 <b>MINISTÈRE DES ARMÉES</b> <i>Liberté Égalité Fraternité</i>	 <b>Direction d'infrastructure de la défense de Cayenne</b>	Directeur de la DID de Cayenne : IC1 RICHARD Emmanuel	CAYENNE QUARTIER DE LA MADELEINE 973 302 009R RELOCALISATION DE CIRFA ET DU CSNJ -ZONE TAMPON HEBERGEMENTS-	N° COSI : 453349	N° Projet : -
		Chef PMOE : ICDD DUMONT CH		Nom du fichier : 973302009R_XX_N_01_FUT.dgn	
 <b>SGA</b> <i>Service général pour l'administration</i> <b>SID</b> <i>Service d'infrastructure de la défense de Cayenne</i>		Chargé d'affaire: TSEF 1C LOURENCO Paulo	<b>D.C.E</b>	JUILLET 2025	Indice : -
		Dessinatrice: OEHGN LOURENCO Sylvia	PLAN DU 1ER ETAGE	Echelle : 1/150	N° Ordre : 07


TOITURE







<div> <b>MINISTÈRE DES ARMÉES</b> <i>Liberté Égalité Fraternité</i>   <small>Secrétariat général pour l'administration</small>   <small>Service d'infrastructure de la défense</small></div>	<div>  Direction d'infrastructure de la défense de Cayenne</div>	Directeur de la DID de Cayenne : IC1 RICHARD Emmanuel	CAYENNE QUARTIER DE LA MADELEINE 973 302 009R RELOCALISATION DE CIRFA ET DU CSNJ -ZONE TAMPON HEBERGEMENTS-	N° COSI : 453349	N° Projet : -
		Chef PMOE : ICDD DUMONT CH		Nom du fichier : 973302009R_XX_N_TT_FUT.dgn	
		Chargé d'affaire: TSEF 1C LOURENCO Paulo	D.C.E	AVRIL 2025	Indice : -
		Dessinatrice: OEHGN LOURENCO Sylvia	PLAN DU 1ER ETAGE	Echelle : 1/150	N° Ordre : 08

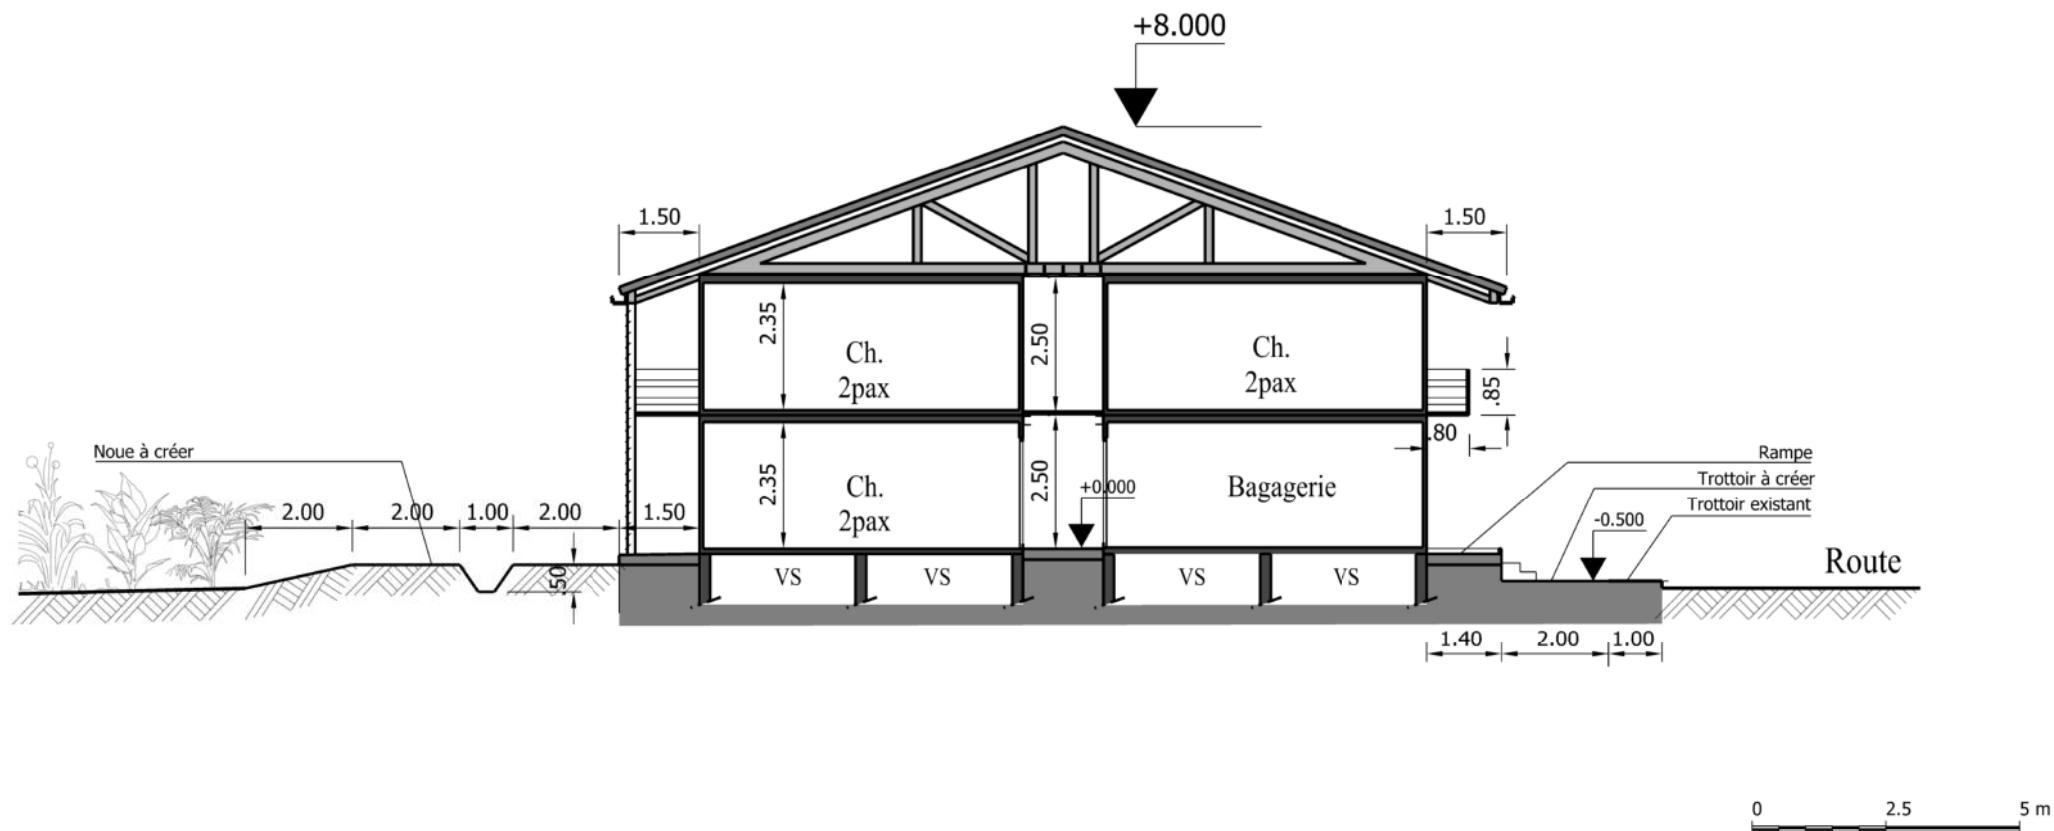

COUPE AA




<div> <b>MINISTÈRE DES ARMÉES</b> <i>Liberté Égalité Fraternité</i></div> <div> <small>Secrétariat général pour l'administration</small></div> <div> <small>Service d'Infrastructure de la Défense</small></div>	<div></div> <div>Direction d'infrastructure de la défense de Cayenne</div>	Directeur de la DID de Cayenne : IC1 RICHARD Emmanuel	CAYENNE QUARTIER DE LA MADELEINE 973 302 009R RELOCALISATION DE CIRFA ET DU CSNJ -ZONE TAMPON HEBERGEMENTS-	N° COSI : 453349	N° Projet : -
		Chef PMOE : ICDD DUMONT CH		Nom du fichier : 973302009R_XX_C_AA_FUT.dgn	
		Chargé d'affaire: TSEF 1C LOURENCO Paulo	D.C.E	AVRIL 2025	Indice : -
		Dessinatrice: OEHGN LOURENCO Sylvia	PLAN DE COUPE AA	Echelle : 1/100	N° Ordre : 09


# FAÇADE SUD




# FAÇADE NORD

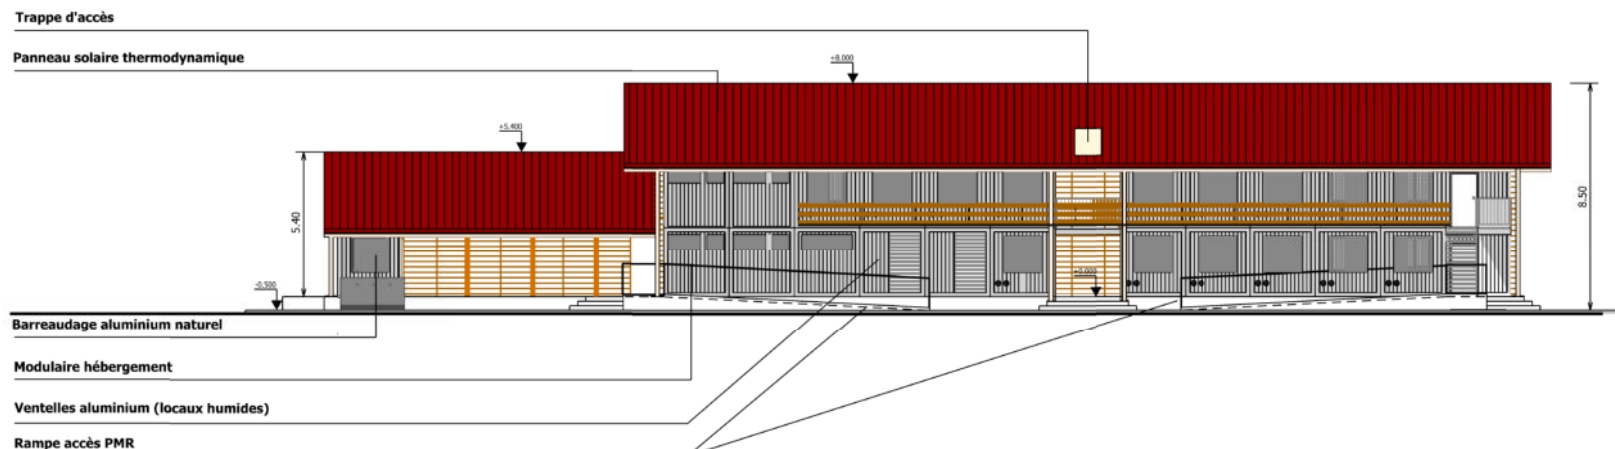



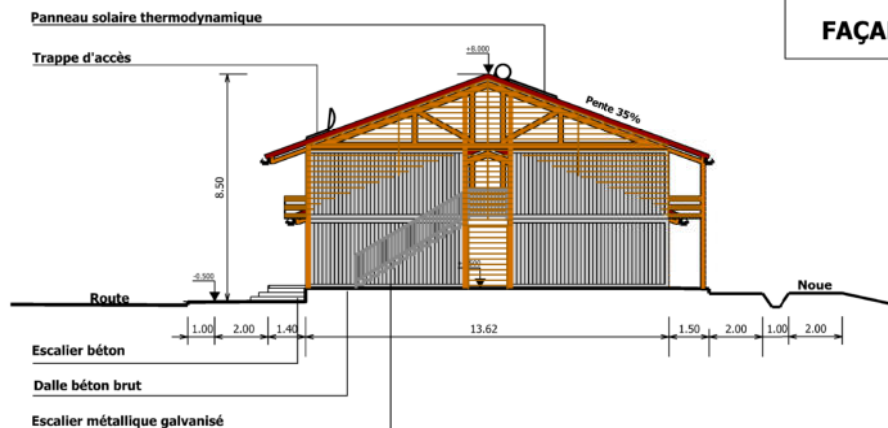

# FAÇADE EST

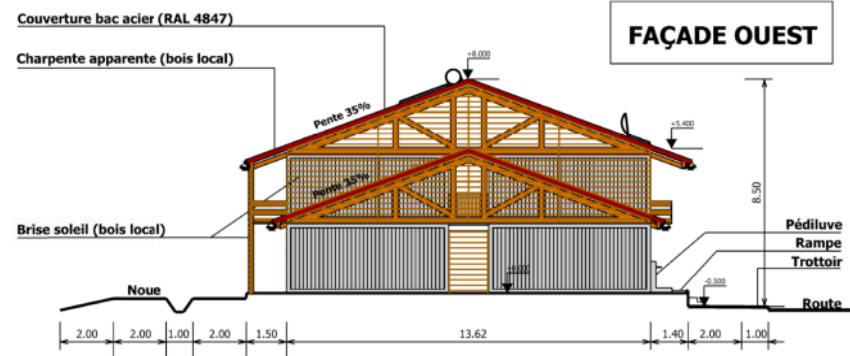

# FAÇADE OUEST



ECHELLE:  
0 1 2 SM

 <b>MINISTÈRE DES ARMÉES</b> <i>Liberté Égalité Fraternité</i>   <b>SGA</b> <i>Service général pour l'administration</i>   <b>SdD</b> <i>Service d'infrastructure de la Défense</i>	  <b>Direction d'infrastructure de la défense de Cayenne</b>	Directeur de la DID de Cayenne : IC1 RICHARD Emmanuel	CAYENNE QUARTIER DE LA MADELEINE 973 302 009R  RELOCALISATION DE CIRFA ET DU CSNJ  -ZONE TAMPON HEBERGEMENTS-	N° COSI : 453349	N° Projet : -
		Chef PMOE : ICDD DUMONT CH		Nom du fichier : 973302009R_XX_F_ND_FUT.dgn	
		Chargé d'affaire: TSEF 1C LOURENCO Paulo	D.C.E	JUILLET 2025	Indice : -
		Dessinatrice: OEHGN LOURENCO Sylvia		Echelle : 1/200	N° Ordre : 10
PLANS DES FAÇADES					




# REZ-DE-CHAUSSEE -ELETRICITE-



## LEGENDE ELECTRICITE

- Brasseur d'air
- REP 2- Hublot
- REP 5- Projecteur LED
- Interrupteur
- REP 4- Plafonnier LED
- Prise de courant
- TGBT
- Coffret commande clim.
- Réseau BT

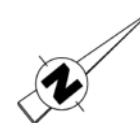


0 5 10 m





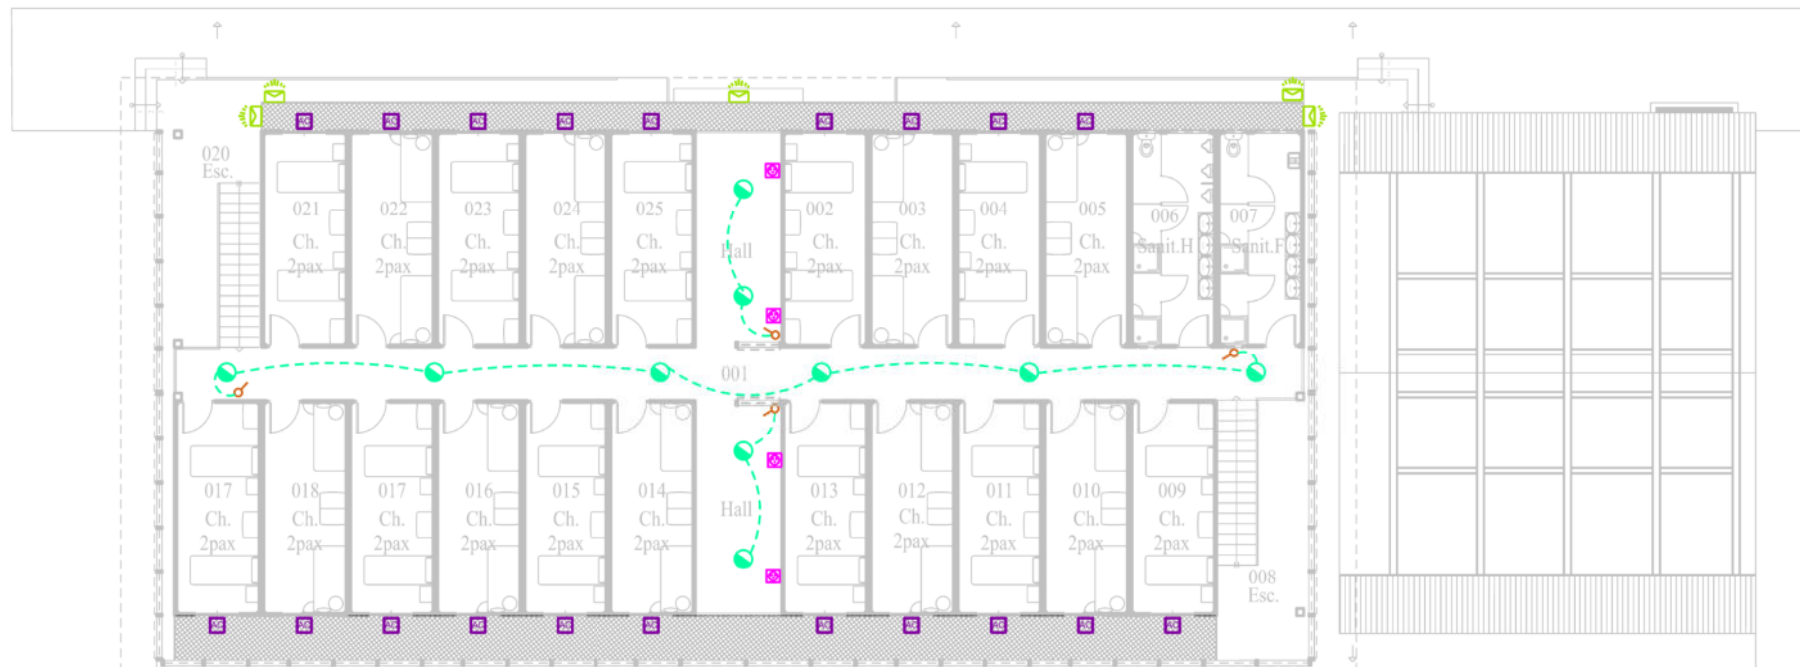


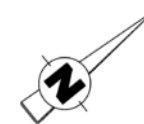
Directeur de la DID de Cayenne : IC1 RICHARD Emmanuel	CAYENNE QUARTIER DE LA MADELEINE 973 302 009R RELOCALISATION DE CIRFA ET DU CSNJ -ZONE TAMPON HEBERGEMENTS-	N° COSI : 453349	N° Projet : -
		Nom du fichier : 973302009R_XX_N_00_FUT.dgn	
Chargé d'affaire: TSEF 1C LOURENCO Paulo	D.C.E  PLAN DU RDC -INSTALLATION ELECTRIQUE-	JUILLET 2025	Indice : -
Dessinatrice: OEHN LOURENCO Sylvia		Echelle : 1/150	N° Ordre : 11.1

# 1ER ETAGE -ELETRICITE-







## LEGENDE ELECTRICITE

-  -REP5- Projecteur LED
-  Intérupteur
-  -REP 4- Plafonnier LED
-  Prise de courant
-  Alimentation clim. RDC et ETAGE



0 5 10 m


<div> <b>MINISTÈRE DES ARMÉES</b> <i>Liberté Égalité Fraternité</i></div> <div> <b>SGA</b> <i>Service Général de l'Administration</i></div> <div> <b>SiD</b> <i>Service d'Infrastructure de la Défense</i></div>	<div></div> <div>Direction d'infrastructure de la défense de Cayenne</div>	Directeur de la DID de Cayenne : IC1 RICHARD Emmanuel	CAYENNE QUARTIER DE LA MADELEINE 973 302 009R	N° COSI : 453349	N° Projet : -	
		Chef PMOE : ICDD DUMONT CH	RELOCALISATION DE CIRFA ET DU CSNJ -ZONE TAMPON HEBERGEMENTS-	Nom du fichier : 973302009R_XX_N_01_FUT.dgn		
		Chargé d'affaire: TSEF 1C LOURENCO Paulo	D.C.E	AVRIL 2025	Indice : -	
		Dessinatrice: OEHGN LOURENCO Sylvia	PLAN DU 1ER ETAGE -INSTALLATION ELECTRIQUE-	Echelle : 1/150	N° Ordre : 11.2	

## RDC -INCENDIE-



### LEGENDE INCENDIE

- BAEH
- Déclencheur manuel (DM)
- Détecteur autonome avertisseur fumée (DAEF)
- Diffuseur sonore non autonome (DSNA)
- Centrale incendie -Type 4/Catégorie E-

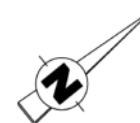

0 5 10 m



Directeur de la DID de Cayenne :  
IC1 RICHARD Emmanuel

Chef PMOE :  
ICDD DUMONT CH

Chargé d'affaire:  
TSEF 1C LOURENCO Paulo

Dessinatrice:  
OEHN LOURENCO Sylvia

CAYENNE  
QUARTIER DE LA MADELEINE  
973 302 009R  
RELOCALISATION DE CIRFA ET DU CSNJ  
-ZONE TAMPON HEBERGEMENTS-

**D.C.E**

PLAN DU RDC  
-INCENDIE-

N° COSI :  
453349

N° Projet :  
-

Nom du fichier :  
973302009R\_XX\_N\_00\_FUT.dgn

JUILLET 2025


Indice :  
-

Echelle :  
1/150

N° Ordre :  
121





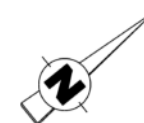

# 1ER ETAGE -INCENDIE-



0 5 10 m

## LEGENDE INCENDIE

-  BAEH
-  Déclencheur manuel (DM)
-  Détecteur autonome avertisseur fumée (DAEF)
-  Diffuseur sonore non autonome (DSNA)



Directeur de la DID de Cayenne : IC1 RICHARD Emmanuel  Chef PMOE : ICDD DUMONT CH  Chargé d'affaire: TSEF 1C LOURENCO Paulo  Dessinatrice: OEHN LOURENCO Sylvia	CAYENNE QUARTIER DE LA MADELEINE 973 302 009R RELOCALISATION DE CIRFA ET DU CSNJ -ZONE TAMPON HEBERGEMENTS-	N° COSI : 453349  N° Projet : -	Nom du fichier : 973302009R_XX_N_01_FUT.dgn
	D.C.E  PLAN DU 1ER ETAGE -INCENDIE-	AVRIL 2025  Echelle : 1/150	Indice : -  N° Ordre : 12.2


# RDC -INFORMATIQUE-



## LEGENDE INFORMATIQUE

- Goulotte 3 compartiments
- ■ ■ Poste d'accès 2RJ45+3pc
-  Armoire DIRISI
- RESEAU COURANT FAIBLE
- ■ Regrds L3T à créer

0 5 10 m

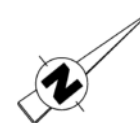

Directeur de la DID de Cayenne :  
IC1 RICHARD Emmanuel

Chef PMOE :  
ICDD DUMONT CH

Chargé d'affaire:  
TSEF 1C LOURENCO Paulo

Dessinatrice:  
OEHGN LOURENCO Sylvia

CAYENNE  
QUARTIER DE LA MADELEINE  
973 302 009R  
RELOCALISATION DE CIRFA ET DU CSNJ  
-ZONE TAMPON HEBERGEMENTS-

D.C.E

PLAN DU RDC  
-INFORMATIQUE-

N° COSI :  
453349

N° Projet :  
-

Nom du fichier :  
973302009R\_XX\_N\_00\_FUT.dgn


JUILLET 2025

Echelle :  
1/150

Indice :  
-

N° Ordre :  
12.3

REZ-DE-CHAUSSEE  
-PLOMBERIE-

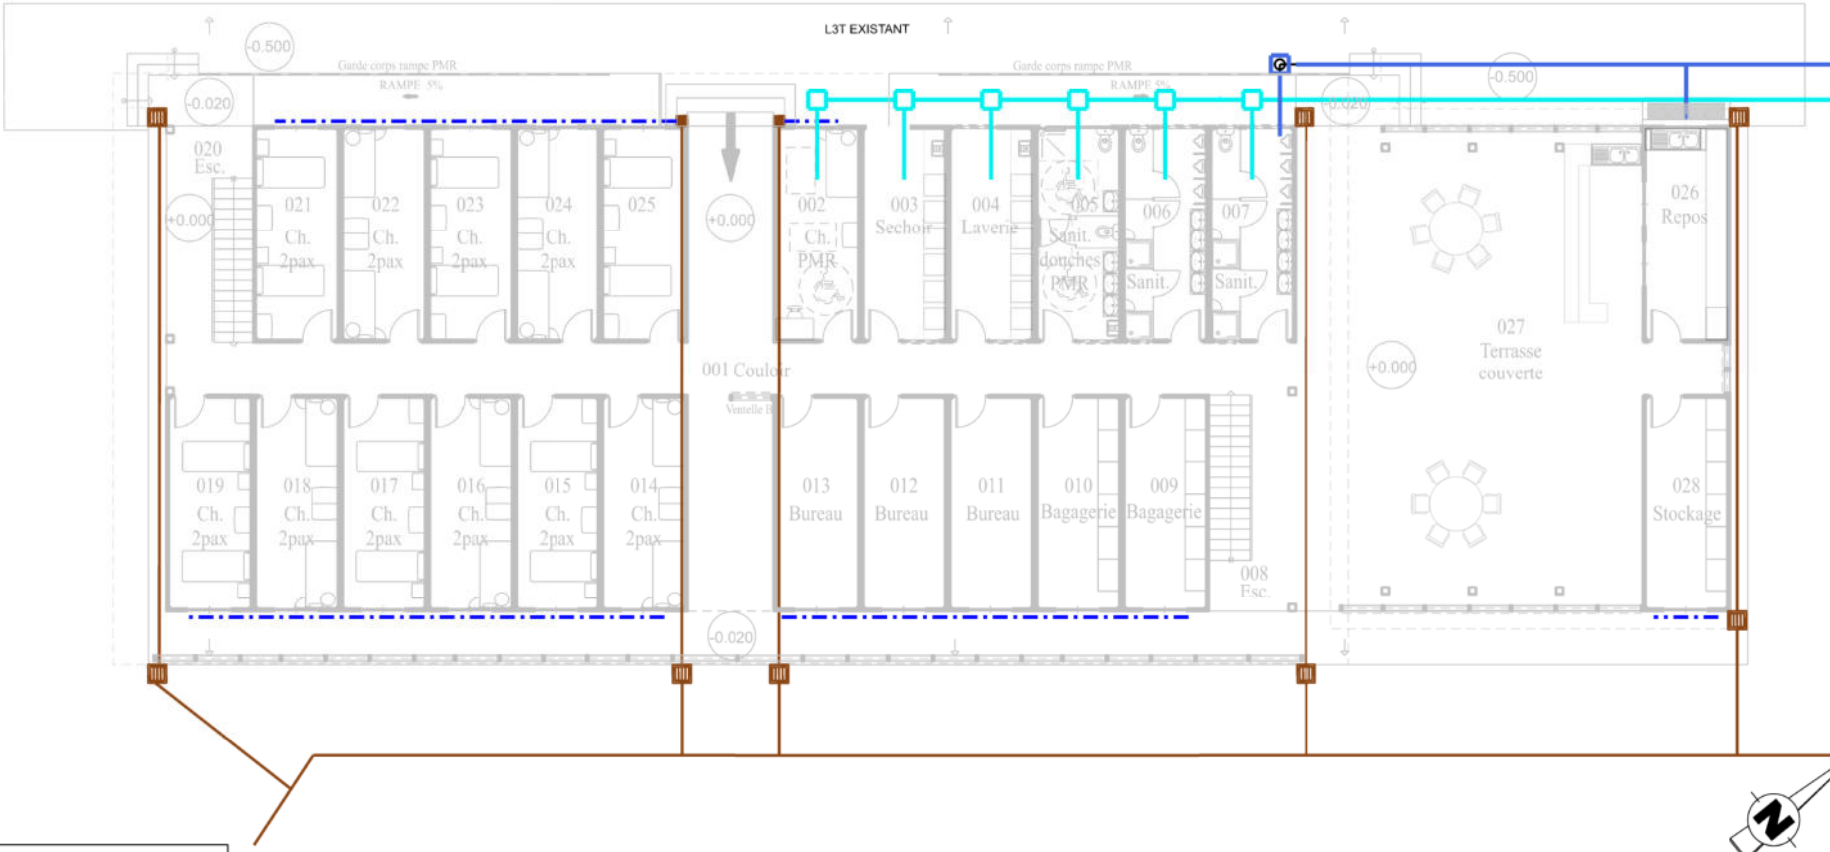

LEGENDE PLOMBERIE

- Condensat
- Réseau AEP
- Regrds AEP à créer
- Réseau EU/EV
- Regrds EU/EV à créer
- Réseau EP
- Regrds EP à créer

	Directeur de la DID de Cayenne : IC1 RICHARD Emmanuel	CAYENNE QUARTIER DE LA MADELEINE 973 302 009R RELOCALISATION DE CIRFA ET DU CSNJ -ZONE TAMPON HEBERGEMENTS-	N° COSI : 453349	N° Projet : -
	Chef PMOE : ICDD DUMONT CH		Nom du fichier : 973302009R_XX_N_00_FUT.dgn	
	Chargé d'affaire: TSEF 1C LOURENCO Paulo	D.C.E	JUILLET 2025	Indice : -
	Dessinatrice: OEHGN LOURENCO Sylvia		Echelle : 1/150	N° Ordre : 12.4
		PLAN DU RDC -PLOMBERIE-		



## 1ER ETAGE -PLOMBERIE-



### LEGENDE PLOMBERIE

- Condensat
- Réseau EU/EV
- Réseau EAP



Directeur de la DID de Cayenne :  
IC1 RICHARD Emmanuel

Chef PMOE :  
ICDD DUMONT CH

Chargé d'affaire:  
TSEF 1C LOURENCO Paulo

Dessinatrice:  
OEHGN LOURENCO Sylvia

CAYENNE  
QUARTIER DE LA MADELEINE  
973 302 009R  
RELOCALISATION DE CIRFA ET DU CSNJ  
-ZONE TAMPON HEBERGEMENTS-

D.C.E

PLAN DU 1ER ETAGE  
-PLOMBERIE-

N° COSI :  
453349

N° Projet :  
-

Nom du fichier :  
973302009R\_XX\_N\_01\_FUT.dgn


JUILLET 2025





Indice :  
-








Echelle :  
1/150

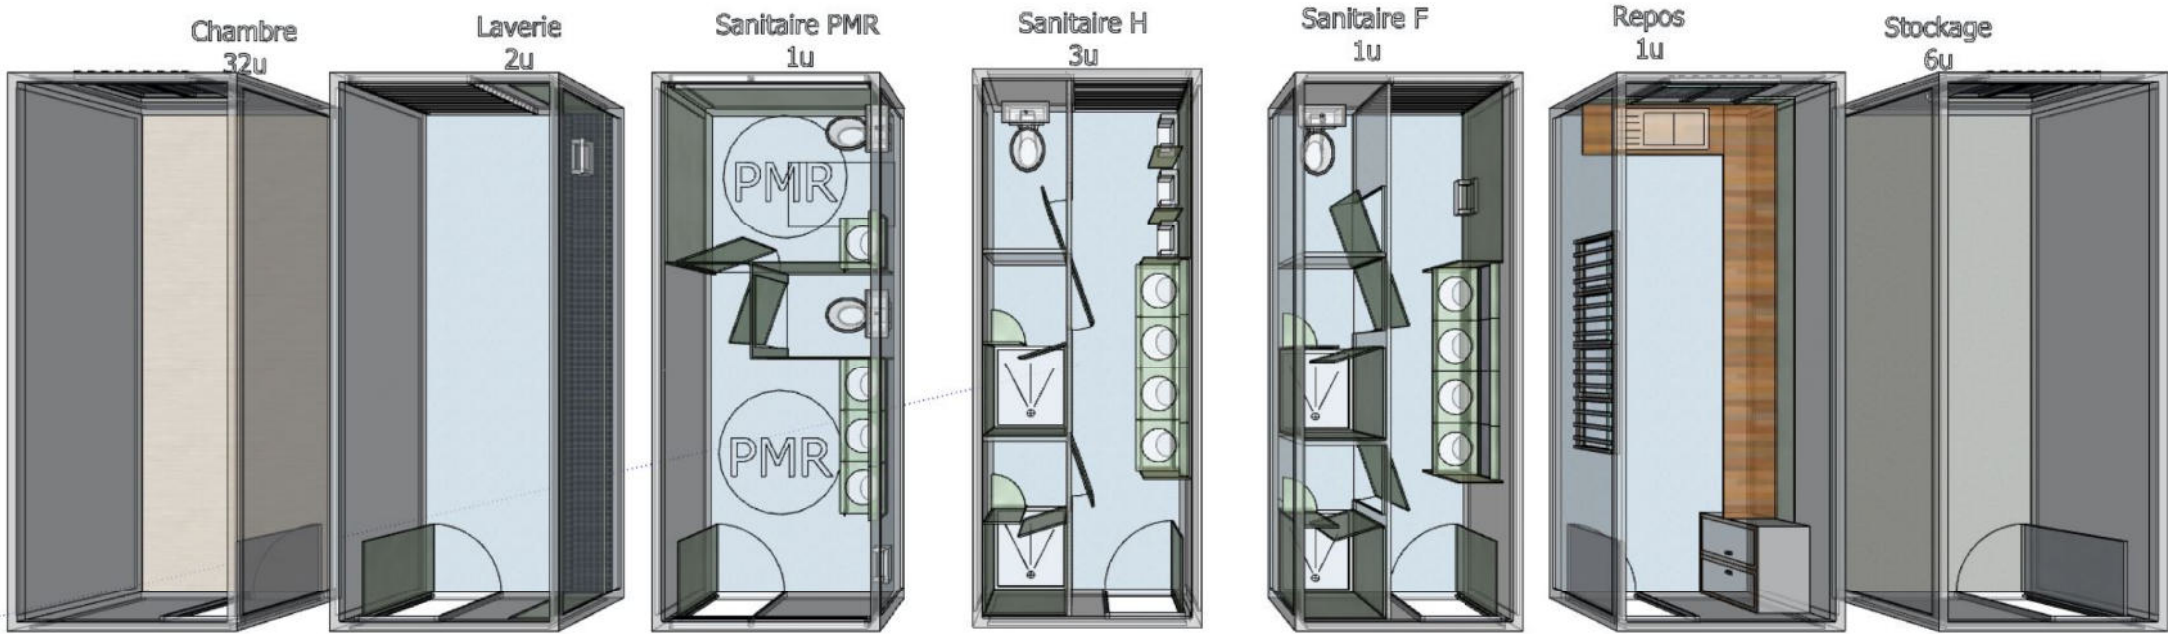N° Ordre :  
12.5

MODULES



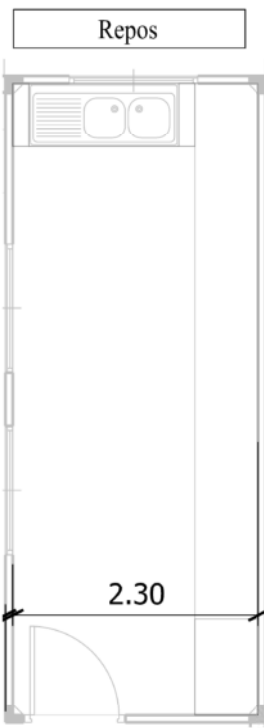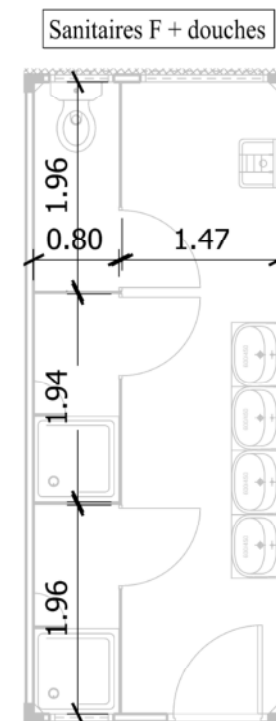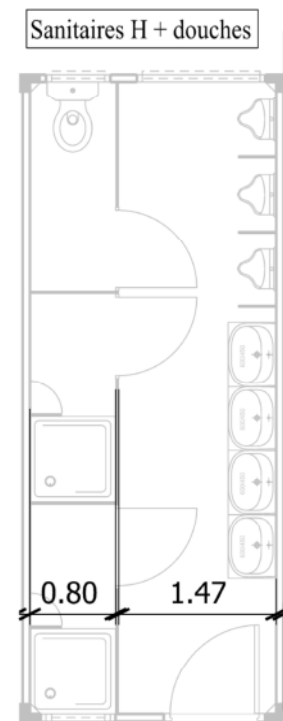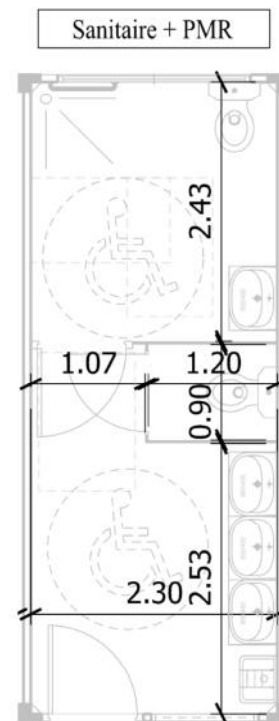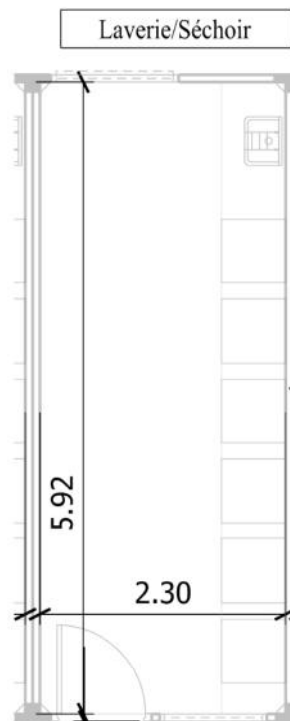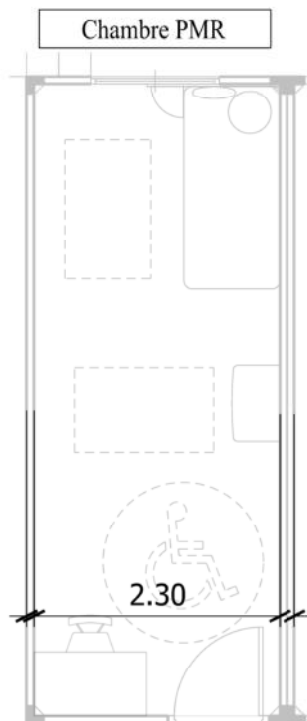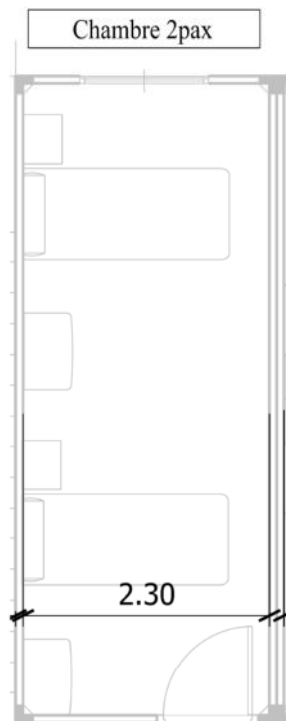


<div> <b>MINISTÈRE DES ARMÉES</b>  <i>Liberté Égalité Fraternité</i>   <b>SGA</b> <i>Service Général de l'Armée pour l'Administration</i>   <b>CSiD</b> <i>Service Central de l'Infrastructure de la Défense</i></div>	<div>  <b>Direction d'infrastructure de la défense de Cayenne</b></div>	Directeur de la DID de Cayenne : IC1 RICHARD Emmanuel	CAYENNE QUARTIER DE LA MADELEINE 973 302 009R	N° COSI : 453349	N° Projet : -	
		Chef PMOE : ICDD DUMONT CH	RELOCALISATION DE CIRFA ET DU CSNJ -ZONE TAMPON HEBERGEMENTS-	Nom du fichier : 973302009R_XX_N_00_FUT.dgn		
		Chargé d'affaire: TSEF 1C LOURENCO Paulo	D.C.E	AVRIL 2025	Indice : -	
		Dessinatrice: OEHN LOURENCO Sylvia	PLAN DES MODULES -3D-	Echelle : -	N° Ordre : 131	





## PLAN DES MODULES



 MINISTÈRE DES ARMÉES <i>Liberté Égalité Fraternité</i>  SGA <i>Secrétariat général pour l'administration</i>   Direction d'infrastructure de la défense de Cayenne		Directeur de la DID de Cayenne : IC1 RICHARD Emmanuel	CAYENNE QUARTIER DE LA MADELEINE 973 302 009R RELOCALISATION DE CIRFA ET DU CSNJ -ZONE TAMPON HEBERGEMENTS-	N° COSI : 453349	N° Projet : -
		Chef PMOE : ICDD DUMONT CH		Nom du fichier : 973302009R_XX_N_00_FUT.dgn	
		Chargé d'affaire: TSEF 1C LOURENCO Paulo	D.C.E	JUILLET 2025	Indice : -
Dessinatrice: OEHGN LOURENCO Sylvia	PLAN DES MODULES	Echelle : 1/150	N° Ordre : 13.2		



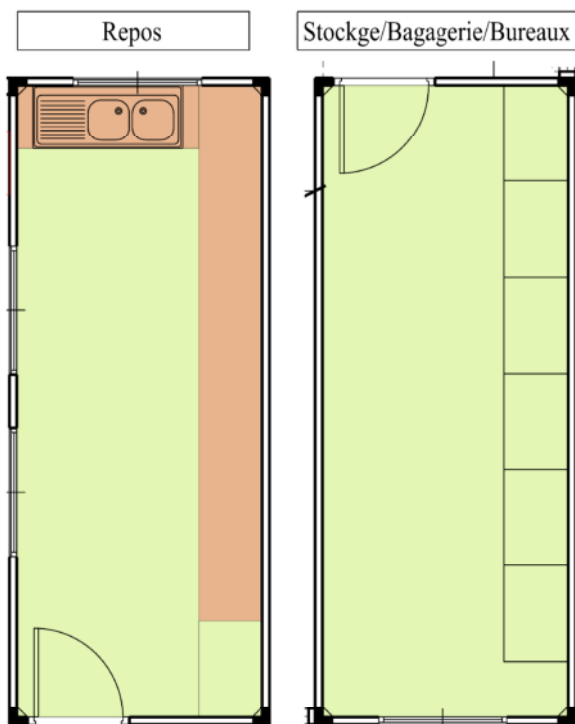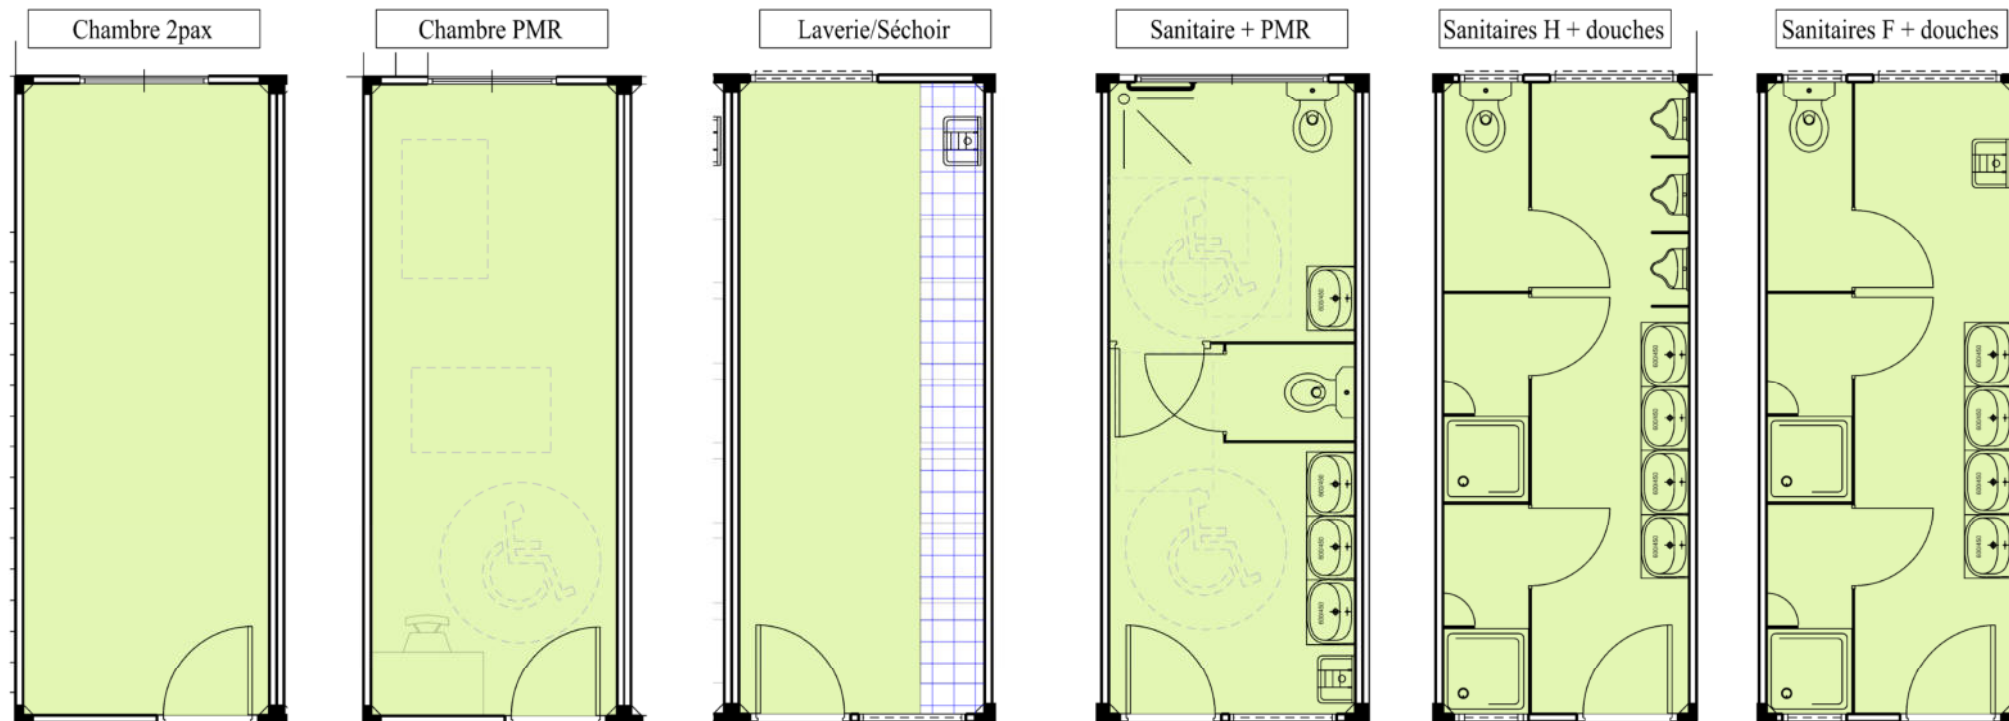













## PLAN DES MODULES -REVETEMENT/AMEUBLEMENT-

0 1 2 m

### LEGENDE


-  Sols PVC
-  Plan de travail bois
-  Socle carrelage
-  Rayonnage

<div> <b>MINISTÈRE DES ARMÉES</b> <i>Liberté Égalité Fraternité</i></div> <div> <b>SGA</b> <i>Services généraux pour l'administration</i></div> <div> <b>SdD</b> <i>Service d'infrastructure de la défense</i></div>	<div> <b>Direction d'infrastructure de la défense de Cayenne</b></div>	Directeur de la DID de Cayenne : IC1 RICHARD Emmanuel	CAYENNE QUARTIER DE LA MADELEINE 973 302 009R RELOCALISATION DE CIRFA ET DU CSNJ -ZONE TAMPON HEBERGEMENTS-	N° COSI : 453349	N° Projet : -
		Chef PMOE : ICDD DUMONT CH		Nom du fichier : 973302009R_XX_N_00_FUT.dgn	
		Chargé d'affaire: TSEF 1C LOURENCO Paulo	D.C.E	JUILLET 2025	Indice : -
		Dessinatrice: OEHGN LOURENCO Sylvia		PLAN DES MODULES -REVETEMENTS/AMMEUBLEMENT-	Echelle : 1/150

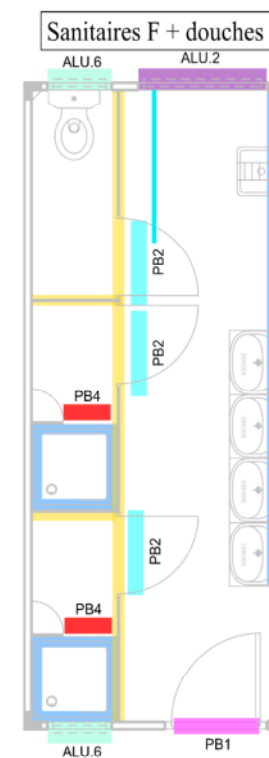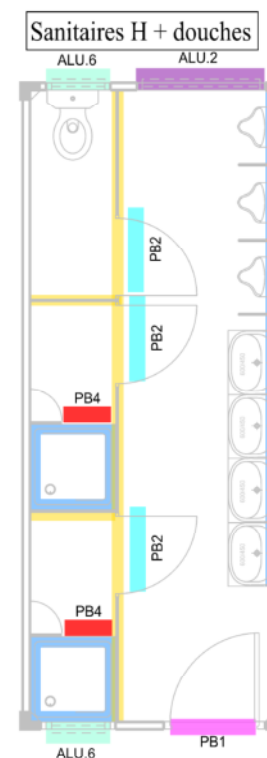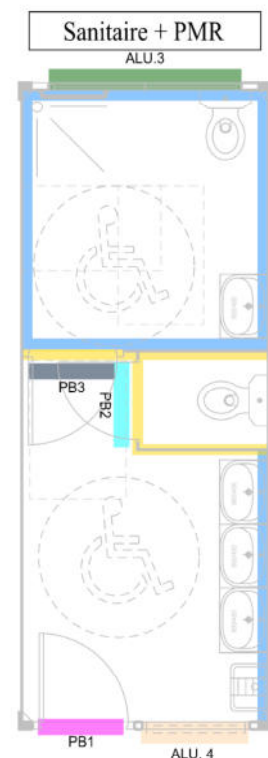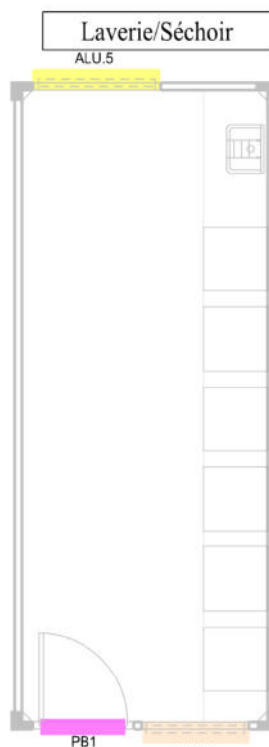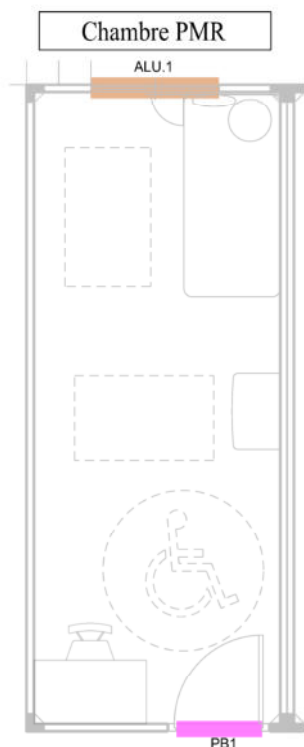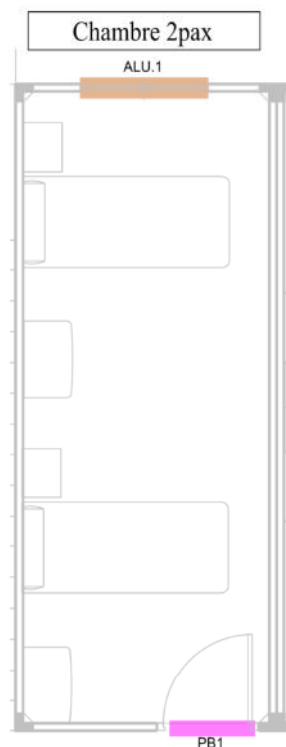







## LEGENDE MENUISERIES

	Parois stratifiées
	Distribution modulaire
	PB1 Porte bois 83x204 cm essece local
	PB2 Porte stratifié 73x204 cm (12mm)
	PB3 Porte stratifié 83x204 cm (12mm)
	PB4 Porte douche
	ALU.1 Coulissant 1.20x1.20H m +moustiquaire +barreaudage +volet roulant
	ALU.2 Ventelle 1.20x0.50H m
	ALU.3 Ventelle 2.00x0.50H m
	ALU.4 Ventelle 1.00x2.00H m
	ALU.5 Ventelle 1.20x2.00 m
	ALU.6 Ventelle 0.60x0.50H m

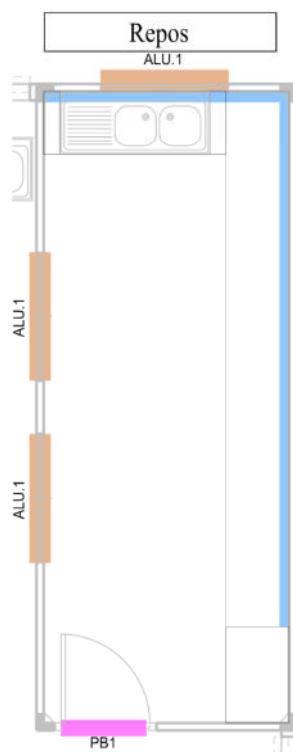

## PLAN DES MODULES -MENUISERIE-


0 1 2 m

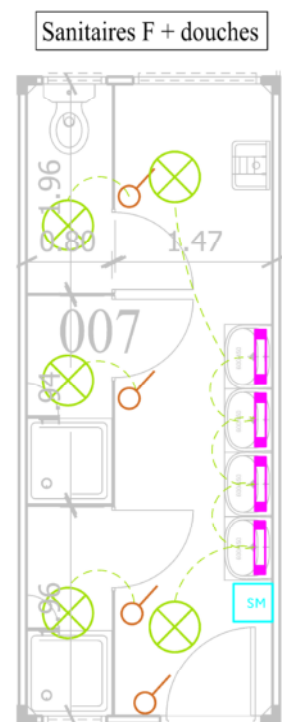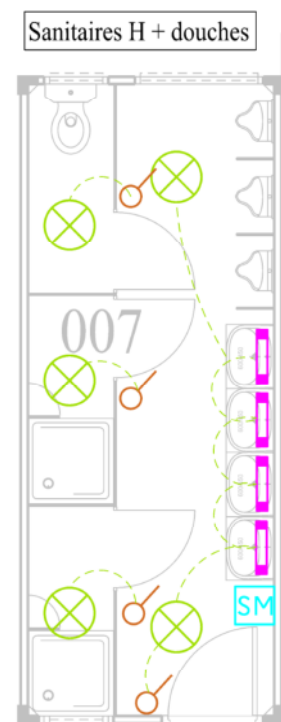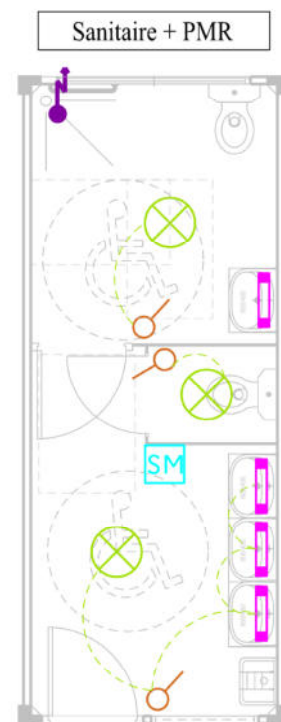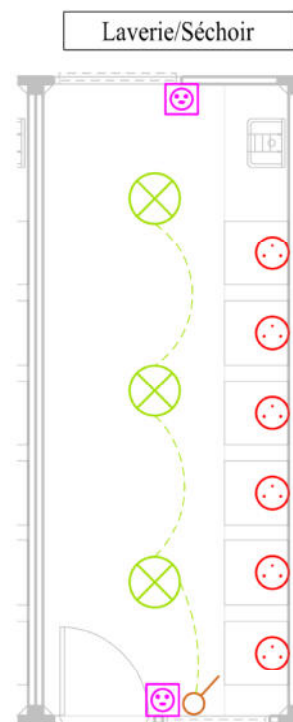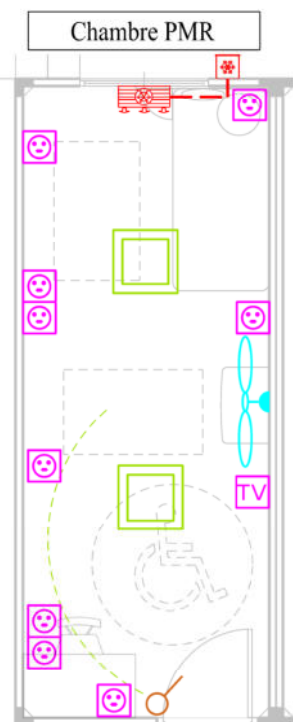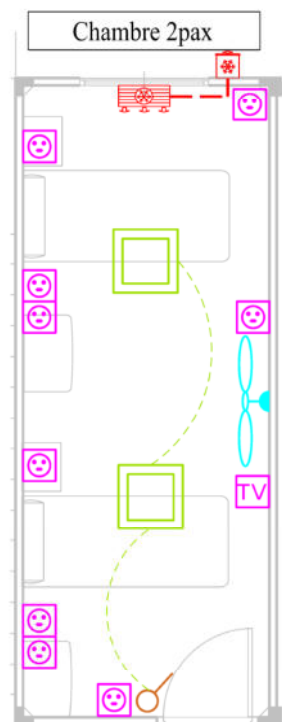


## LEGENDE ELECTRICITE

- REP 2- Plafonnier LED (E27)
- REP 1 - Dalle LED (apparente)
- Poste d'accès 2PC+3RJ45 (uniquement Bureaux)
- REP 3- Applique + PC
- Interrupteur
- Prise de courant dédiée
- Prise de courant
- Prise TV
- Brasseur d'air mural
- Sèche main
- Climatiseur+groupe exterieur
- Alimentation réchauffeur ECS instantané

## Repos

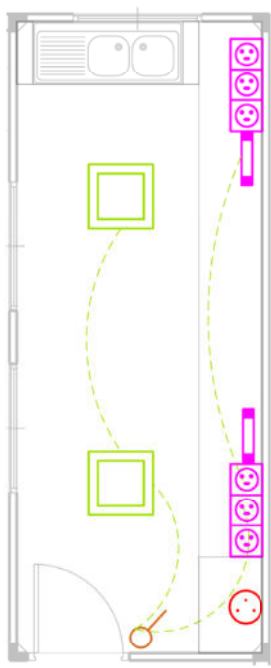



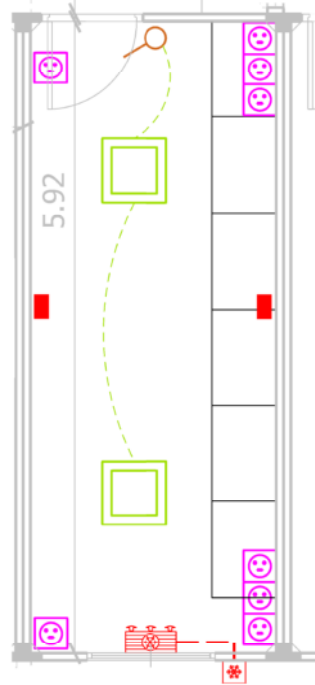

## Stockge/Bagagerie/Bureaux




## PLAN DES MODULES -ELECTRICITE-

0 1 2 m

<div> <b>MINISTÈRE DES ARMÉES</b> <i>Liberté Égalité Fraternité</i></div> <div> <b>SGA</b> <i>Secrétariat général pour l'administration</i></div> <div> <b>SdD</b> <i>Service de la Défense</i></div>	<div> <b>Direction d'infrastructure de la défense de Cayenne</b></div>	Directeur de la DID de Cayenne : IC1 RICHARD Emmanuel	CAYENNE QUARTIER DE LA MADELEINE 973 302 009R RELOCALISATION DE CIRFA ET DU CSNJ -ZONE TAMPON HEBERGEMENTS-	N° COSI : 453349	N° Projet : -
		Chef PMOE : ICDD DUMONT CH		Nom du fichier : 973302009R_XX_N_00_FUT.dgn	
		Chargé d'affaire: TSEF 1C LOURENCO Paulo	D.C.E	JUILLET 2025	Indice : -
		Dessinatrice: OEHGN LOURENCO Sylvia	PLAN DES MODULES -INSTALLATION ELECTRIQUE-	Echelle : 1/150	N° Ordre : 13.5



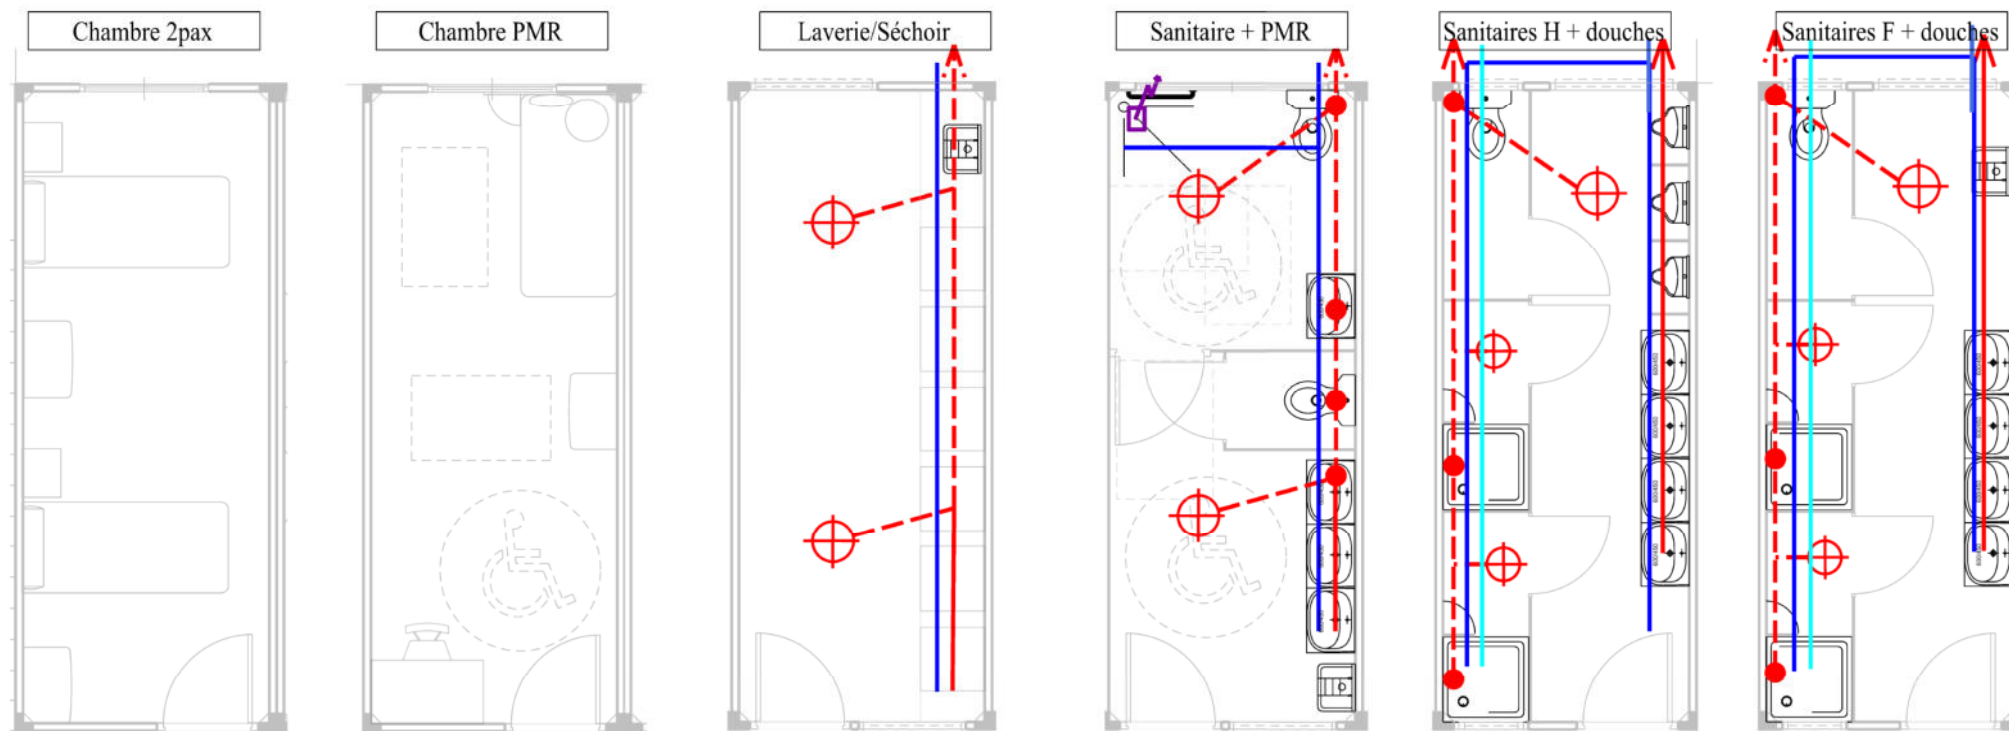





## PLAN DES MODULES -PLOMBERIE-


### LEGENDE PLOMBERIE

- EU/EV vide sanitaire
- EU/EV apparent
- AEP apparent
- Eau chaude apparent
- Réchauffeur ECS instantané
- Siphon sol diam. 80 mm

0 1 2 m



<div> <b>MINISTÈRE DES ARMÉES</b> <i>Liberté Égalité Fraternité</i></div> <div> <b>SGA</b> <i>Service Général de l'Administration</i></div> <div> <b>SID</b> <i>Service d'Infrastructure de la Défense</i></div>	<div></div> <div>Direction d'infrastructure de la défense de Cayenne</div>	Directeur de la DID de Cayenne : IC1 RICHARD Emmanuel	CAYENNE QUARTIER DE LA MADELEINE 973 302 009R RELOCALISATION DE CIRFA ET DU CSNJ -ZONE TAMPON HEBERGEMENTS-	N° COSI : 453349	N° Projet : -
		Chef PMOE : ICDD DUMONT CH		Nom du fichier : 973302009R_XX_N_00_FUT.dgn	
		Chargé d'affaire: TSEF 1C LOURENCO Paulo	D.C.E	JUILLET 2025	Indice : -
		Dessinatrice: OEHGN LOURENCO Sylvia		PLAN DES MODULES -PLOMBERIE-	Echelle : 1/150

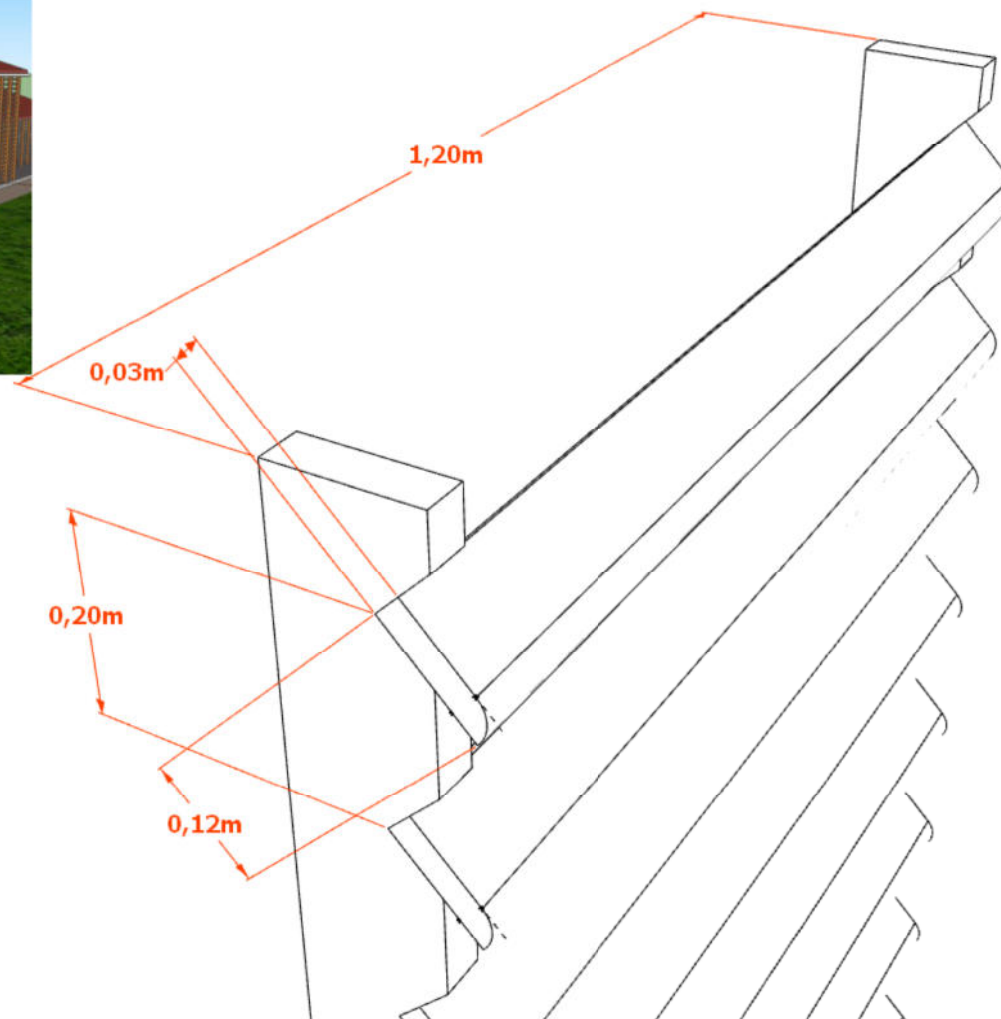


# "VENTELLE A" FAÇADES





<b>MINISTÈRE DES ARMÉES</b> <i>Liberté Égalité Fraternité</i> <b>SGA</b> <i>Service général pour l'administration</i> <b>SID</b> <i>Service d'infrastructure de la Défense</i>	 <b>Direction d'infrastructure de la défense de Cayenne</b>	Directeur de la DID de Cayenne : IC1 RICHARD Emmanuel	CAYENNE QUARTIER DE LA MADELEINE 973 302 009R RELOCALISATION DE CIRFA ET DU CSNJ -ZONE TAMPON HEBERGEMENTS-	N° COSI : 453349	N° Projet : -
		Chef PMOE : ICDD DUMONT CH		Nom du fichier : 973302009R_I_N_FUT.dgn	
		Chargé d'affaire: TSEF 1C LOURENCO Paulo	<b>D.C.E</b>	AVRIL 2025	Indice : -
		Dessinatrice: OEHGN LOURENCO Sylvia	Détails -"VENTELLE A" FAÇADE-	Echelle : -	N° Ordre : 141

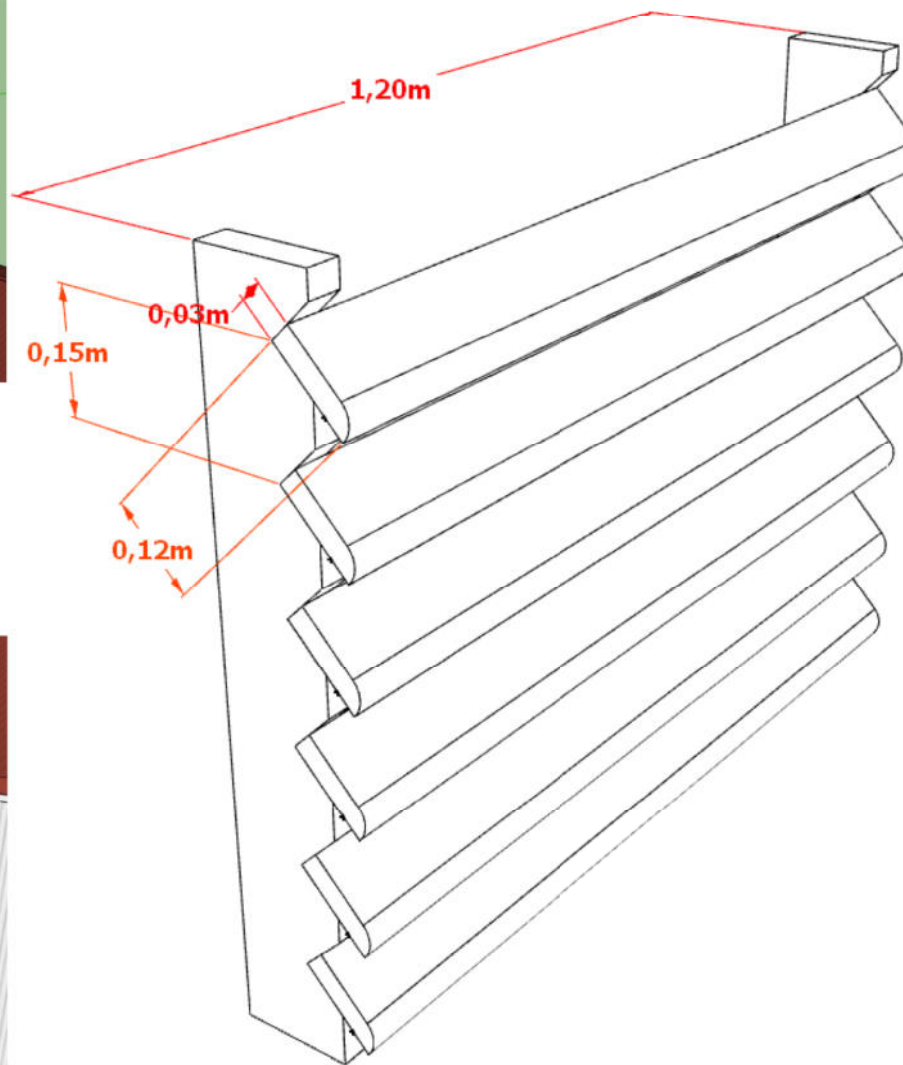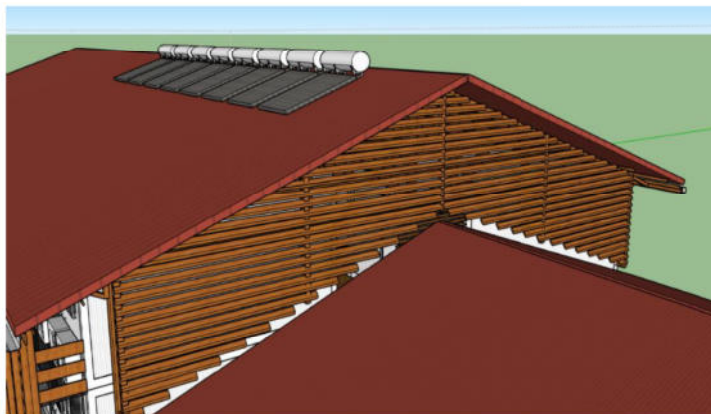


# "VENTELLE B" PIGNON/CONVIVIALITÉ



 <b>MINISTÈRE DES ARMÉES</b> <i>Liberté Égalité Fraternité</i>  <b>SGA</b> <i>Secrétariat général pour l'administration</i>  <b>SiD</b> <i>Service d'infrastructures de la Défense</i>	 <b>Direction d'infrastructure de la défense de Cayenne</b>	Directeur de la DID de Cayenne : IC1 RICHARD Emmanuel	CAYENNE QUARTIER DE LA MADELEINE 973 302 009R RELOCALISATION DE CIRFA ET DU CSNJ -ZONE TAMPON HEBERGEMENTS-	N° COSI : 453349	N° Projet : -
		Chef PMOE : ICDD DUMONT CH		Nom du fichier : 973302009R_I_N_FUT.dgn	
		Chargé d'affaire: TSEF 1C LOURENCO Paulo	<b>D.C.E</b>	AVRIL 2025	Indice : -
		Dessinatrice: OEHGN LOURENCO Sylvia	Détails "VENTELLE B" PIGNON/CONVIVIALITÉ	Echelle : -	N° Ordre : 14.2

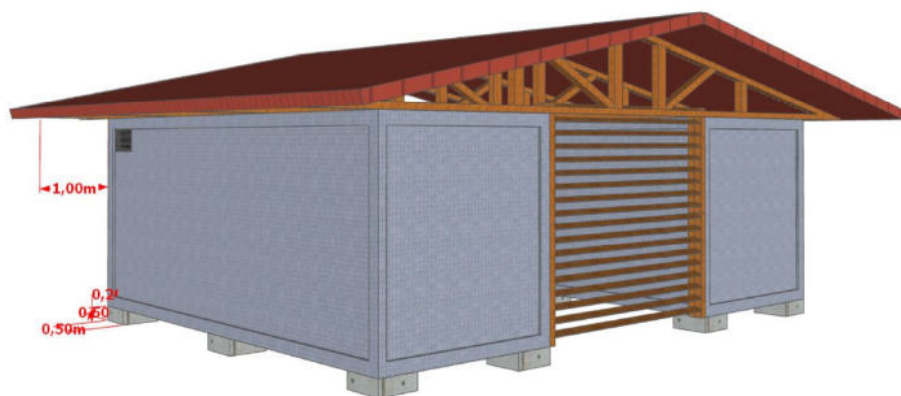
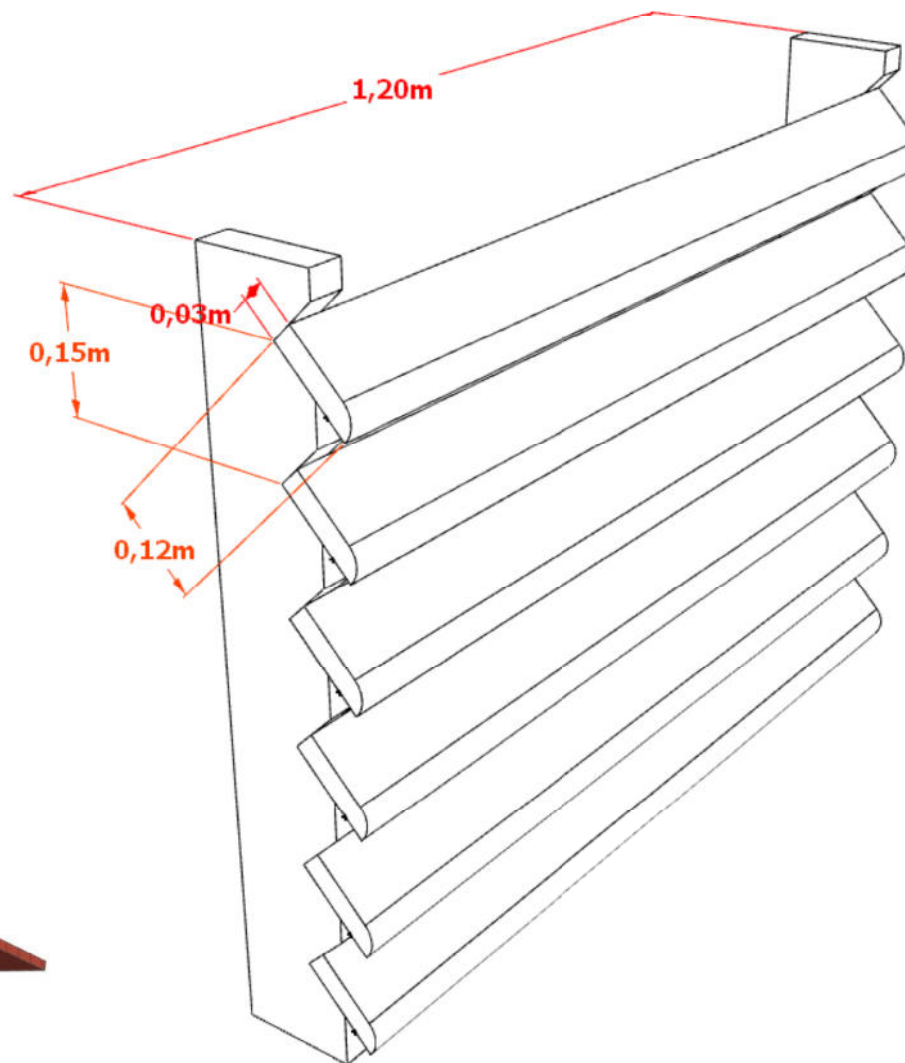
# "VENTELLE B" CIRCULATION/CONTENEUR






 <b>MINISTÈRE DES ARMÉES</b> <i>Liberté Égalité Fraternité</i>  <b>SGA</b> <i>Service Général de l'Administration</i>	 <b>SID</b> Direction d'infrastructure de la défense de Cayenne	Directeur de la DID de Cayenne : IC1 RICHARD Emmanuel	CAYENNE QUARTIER DE LA MADELEINE 973 302 009R RELOCALISATION DE CIRFA ET DU CSNJ -ZONE TAMPON HEBERGEMENTS-	N° COSI : 453349	N° Projet : -
		Chef PMOE : ICDD DUMONT CH		Nom du fichier : 973302009R_I_N_FUT.dgn	
		Chargé d'affaire: TSEF 1C LOURENCO Paulo	<b>D.C.E</b>	JUILLET 2025	Indice : -
		Dessinatrice: OEHGN LOURENCO Sylvia	Détails "VENTELLE B" CIRCULATION/CONTENEUR	Echelle : -	N° Ordre : 14.3




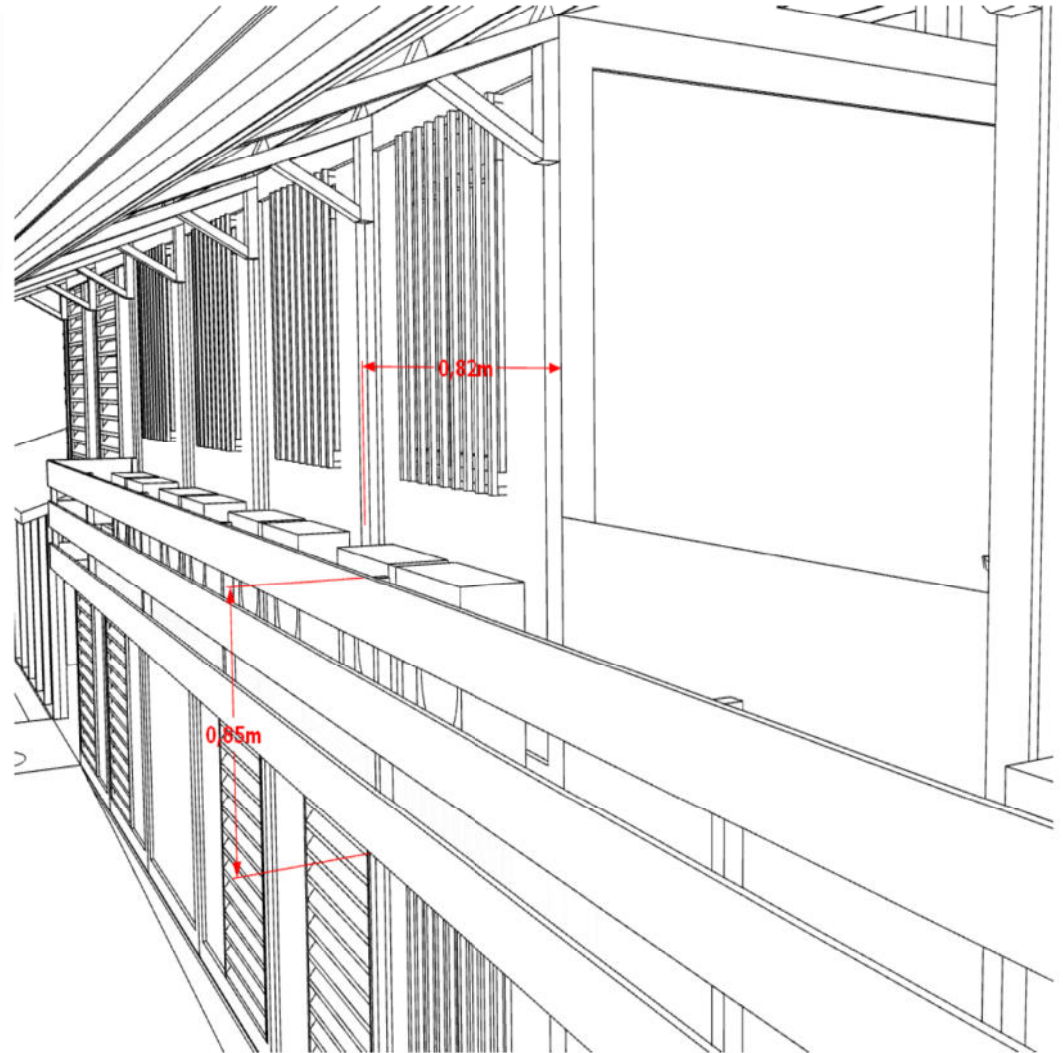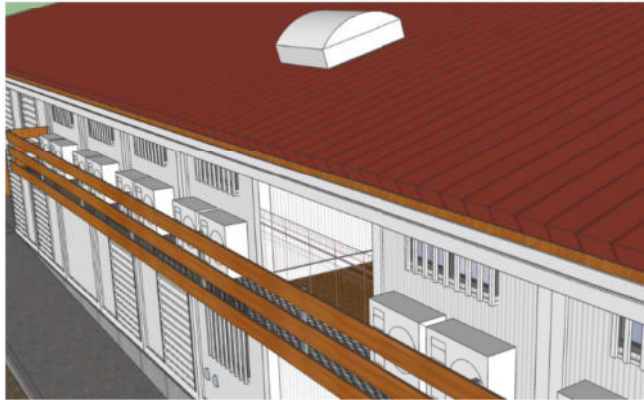



# PASSERELLE MAINTENANCE

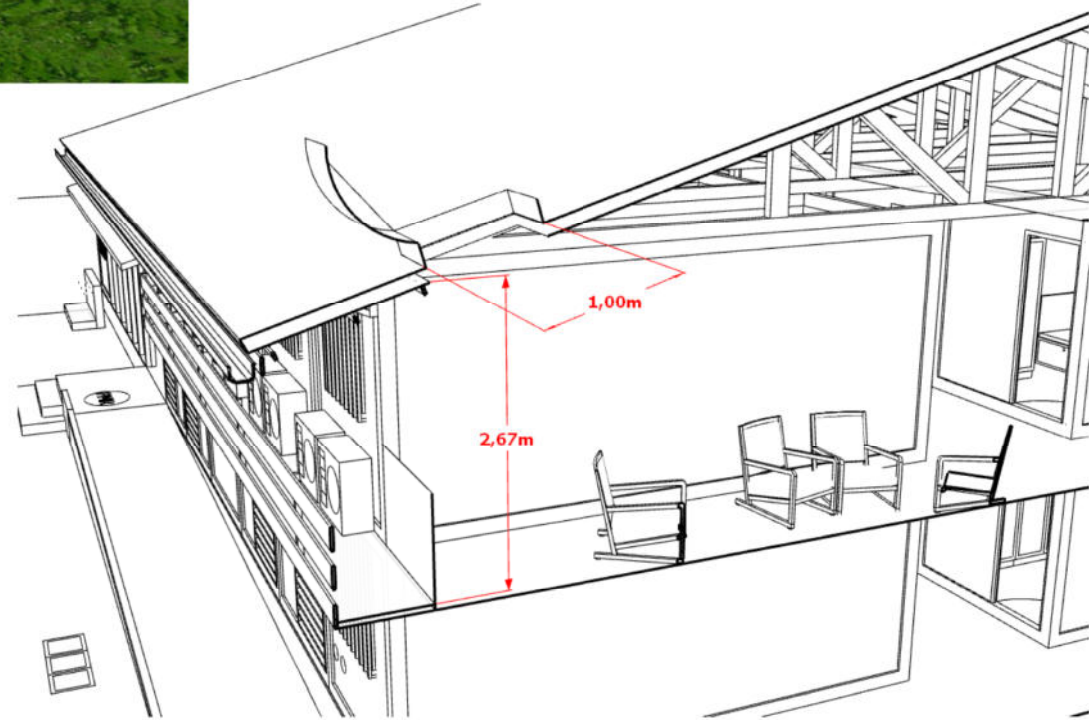



 <b>MINISTÈRE DES ARMÉES</b> <i>Liberté Égalité Fraternité</i>  <b>SGA</b> <i>Service Général de l'Administration</i>	 <b>DID</b> Direction d'Infrastructure de la Défense de Cayenne	Directeur de la DID de Cayenne : IC1 RICHARD Emmanuel	CAYENNE QUARTIER DE LA MADELEINE 973 302 009R RELOCALISATION DE CIRFA ET DU CSNJ -ZONE TAMPON HEBERGEMENTS-	N° COSI : 453349	N° Projet : -
		Chef PMOE : ICDD DUMONT CH		Nom du fichier : 973302009R_I_N_FUT.dgn	
		Chargé d'affaire: TSEF 1C LOURENCO Paulo	<b>D.C.E</b>	JUILLET 2025	Indice : -
		Dessinatrice: OEHGN LOURENCO Sylvia	Détails -PASSERELLE MAINTENANCE-	Echelle : -	N° Ordre : 14.4





A 3D architectural rendering of a modern building with a red roof and a balcony. The building is shown from an elevated perspective, highlighting its white walls and dark brown balcony. A solar panel is mounted on the roof, and a solar collector is visible on the balcony. The building is situated on a green lawn, and a road is visible in the foreground. The rendering includes orange lines indicating the orientation of the solar panel and collector relative to the building's structure.

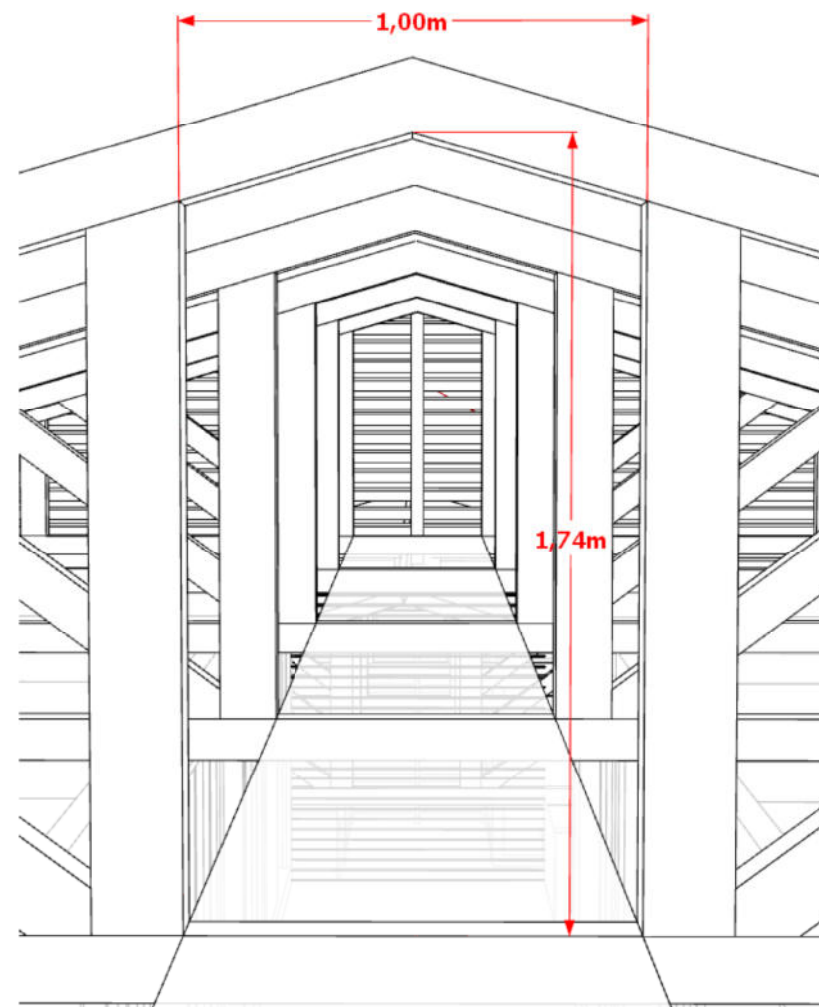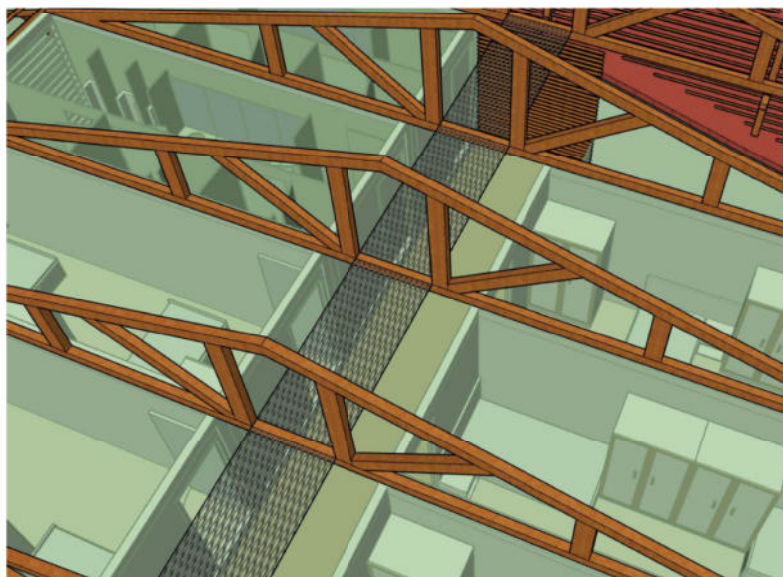

 <p><b>MINISTÈRE DES ARMÉES</b></p> <p><i>Liberté Égalité Fraternité</i></p>  <p><b>SGA</b> Secrétariat général pour l'administration</p>  <p><b>DSiD</b> Direction d'infrastructure de la défense de Cayenne</p>	 <p><b>DSiD</b> Direction d'infrastructure de la défense de Cayenne</p>	Directeur de la DID de Cayenne : IC1 RICHARD Emmanuel	CAYENNE QUARTIER DE LA MADELEINE 973 302 009R	N° COSI : 453349	N° Projet : -
		Chef PMOE : ICDD DUMONT CH	RELOCALISATION DE CIRFA ET DU CSNJ -ZONE TAMPON HEBERGEMENTS-	Nom du fichier : 973302009R_I_N_FUT.dgn	
		Chargé d'affaire: TSEF 1C LOURENCO Paulo	<b>D.C.E</b>	AVRIL 2025	Indice : -
		Dessinatrice: OEHN LOURENCO Sylvia	Détails -ACCÈS TOITURE-	Echelle : -	N° Ordre : 14.5



# CIRCULATION COMBLE



 <b>MINISTÈRE DES ARMÉES</b> <i>Liberté Égalité Fraternité</i>  <b>SGA</b> <i>Secrétariat général pour l'administration</i>  <b>SiD</b> <i>Service d'Infrastructures de la Défense</i>	 <b>DID</b> Direction d'infrastructure de la défense de Cayenne	Directeur de la DID de Cayenne : IC1 RICHARD Emmanuel	CAYENNE QUARTIER DE LA MADELEINE 973 302 009R RELOCALISATION DE CIRFA ET DU CSNJ -ZONE TAMPON HEBERGEMENTS-	N° COSI : 453349	N° Projet : -
		Chef PMOE : ICDD DUMONT CH		Nom du fichier : 973302009R_I_N_FUT.dgn	
		Chargé d'affaire: TSEF 1C LOURENCO Paulo	<b>D.C.E</b>	AVRIL 2025	Indice : -
		Dessinatrice: OEHGN LOURENCO Sylvia	Détails -CIRCULATION COMBLE-	Echelle : -	N° Ordre : 14.6




# AMEUBLEMENT BAR

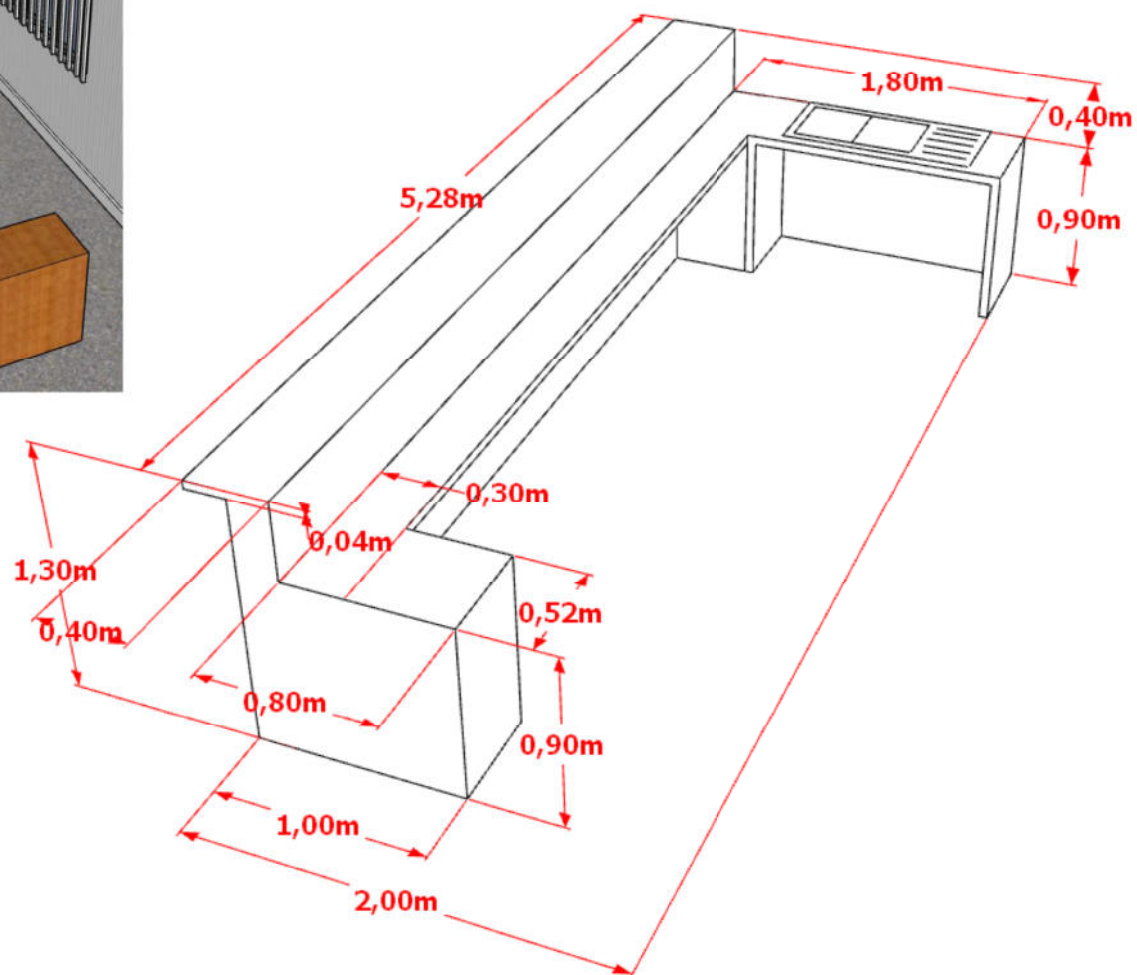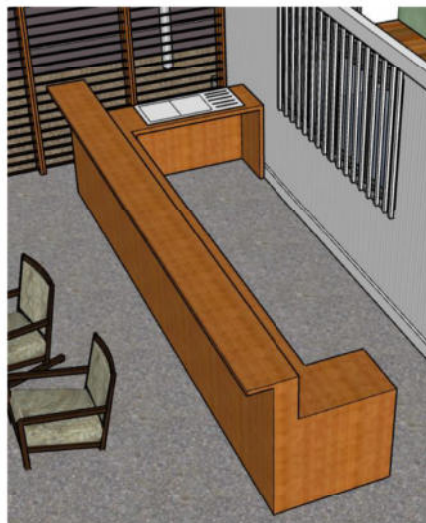




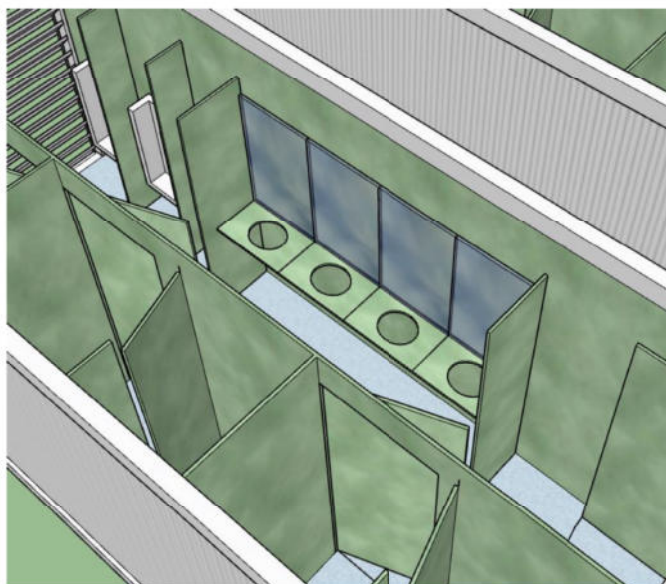

<p><b>MINISTÈRE DES ARMÉES</b> <i>Liberté Égalité Fraternité</i></p> <p><b>SGA</b> Secrétariat général pour l'administration</p> <p><b>SID</b> Service d'infrastructure de la défense</p>	<p>Direction d'infrastructure de la défense de Cayenne</p>	Directeur de la DID de Cayenne : IC1 RICHARD Emmanuel	CAYENNE QUARTIER DE LA MADELEINE 973 302 009R RELOCALISATION DE CIRFA ET DU CSNJ -ZONE TAMPON HEBERGEMENTS-	N° COSI : 453349	N° Projet : -
		Chef PMOE : ICDD DUMONT CH		Nom du fichier : 973302009R_I_N_FUT.dgn	
		Chargé d'affaire: TSEF 1C LOURENCO Paulo	<b>D.C.E</b>	AVRIL 2025	Indice : -
		Dessinatrice: OEHGN LOURENCO Sylvia	Détails -AMEUBLEMENTBAR-	Echelle : -	N° Ordre : 14.7




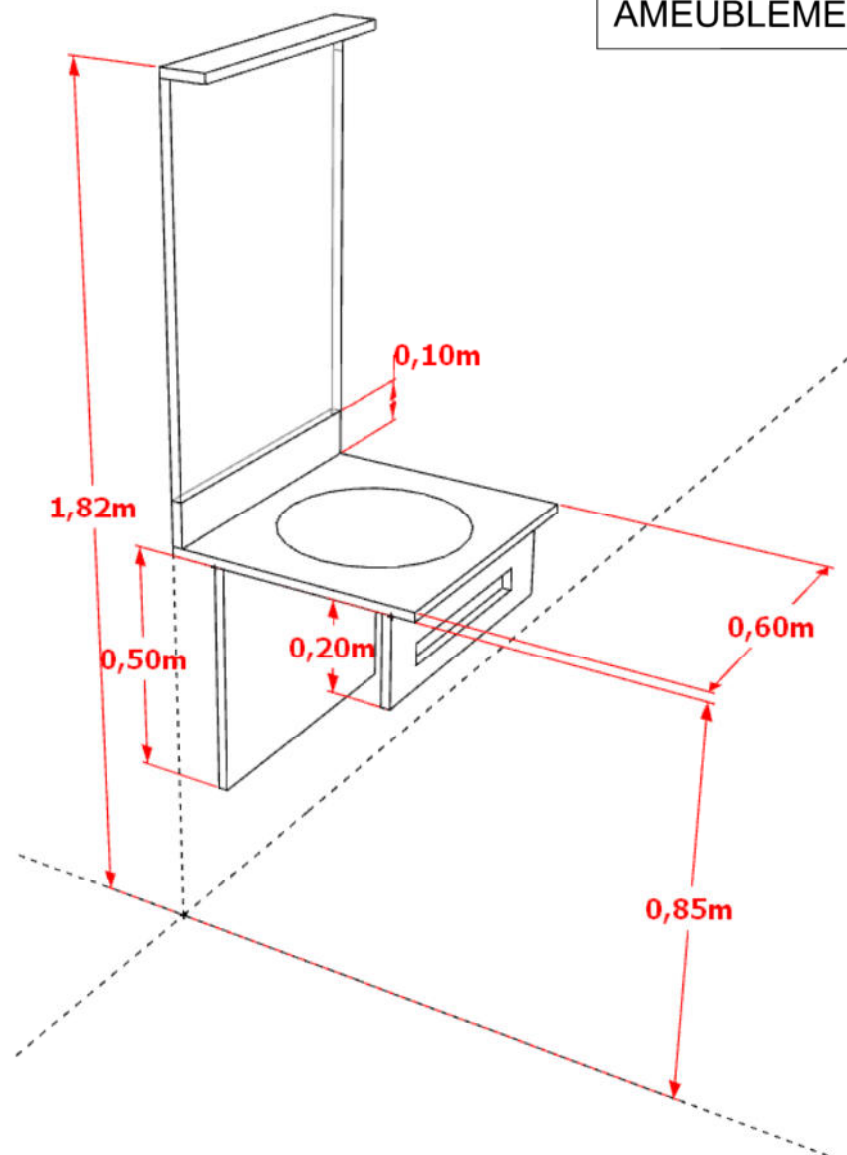






## AMEUBLEMENT LAVABOS




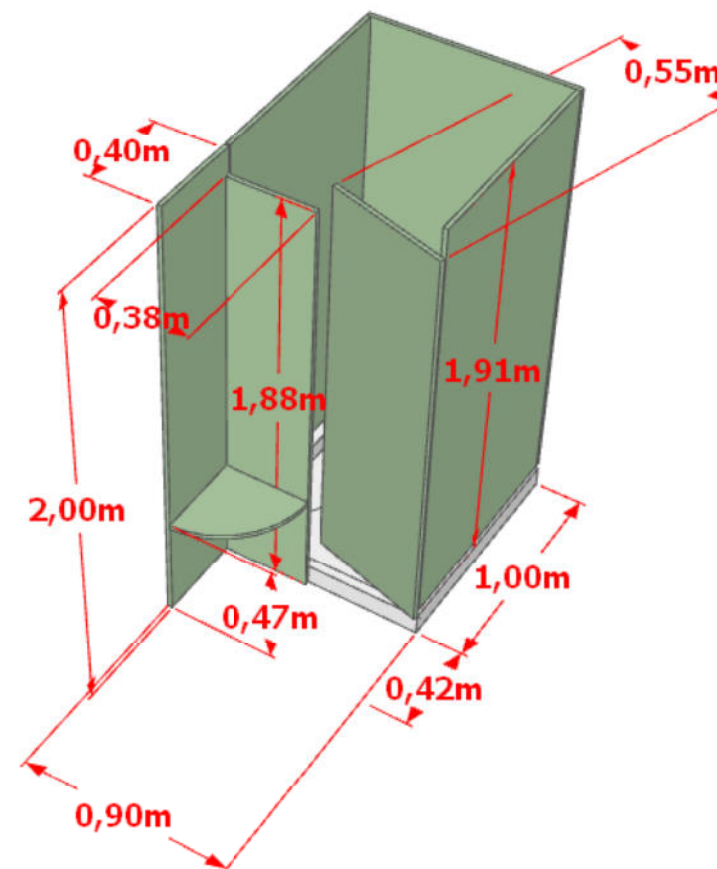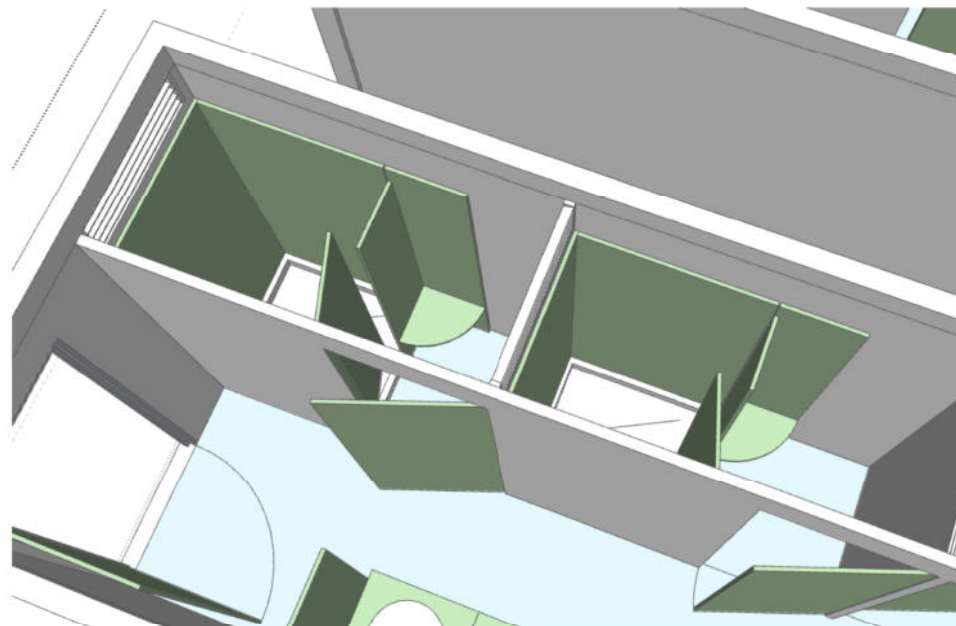



 <b>MINISTÈRE DES ARMÉES</b> <i>Liberté Égalité Fraternité</i>  <b>SGA</b> <i>Secrétariat général pour l'administration</i>  <b>SdD</b> <i>Service de la Défense</i>	 <b>Direction d'Infrastructure de la Défense de Cayenne</b>	Directeur de la DID de Cayenne : IC1 RICHARD Emmanuel	CAYENNE QUARTIER DE LA MADELEINE 973 302 009R RELOCALISATION DE CIRFA ET DU CSNJ -ZONE TAMPON HEBERGEMENTS-	N° COSI : 453349	N° Projet : -
		Chef PMOE : ICDD DUMONT CH		Nom du fichier : 973302009R_I_N_FUT.dgn	
		Chargé d'affaire: TSEF 1C LOURENCO Paulo	<b>D.C.E</b>	AVRIL 2025	Indice : -
		Dessinatrice: OEHGN LOURENCO Sylvia	Détails -AMEUBLEMENT LAVABOS-	Echelle : -	N° Ordre : 14.8


# AMEUBLEMENT DOUCHE

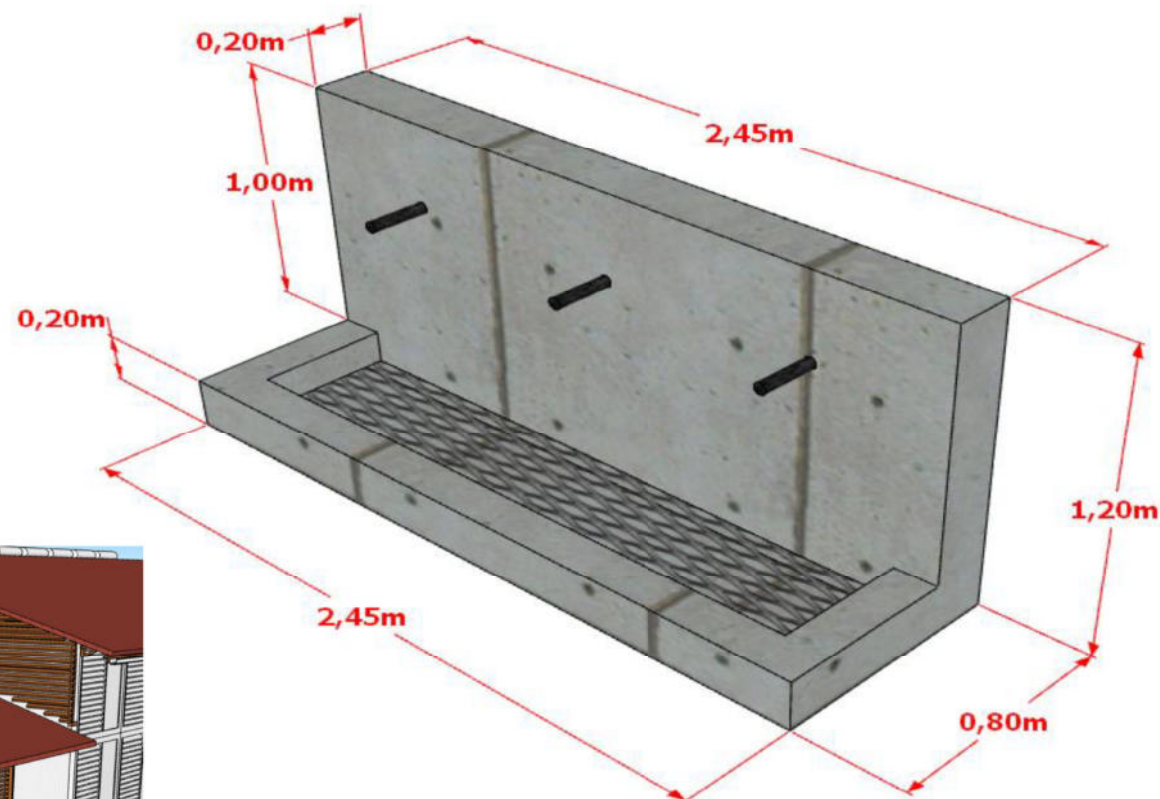





<div> <b>MINISTÈRE DES ARMÉES</b> <i>Liberté Égalité Fraternité</i></div> <div> <b>SGA</b> <i>Service Général de l'Armement</i></div> <div> <b>SiD</b> <i>Service d'Infrastructure de la Défense</i></div>	<div> <b>SiD</b> <i>Service d'Infrastructure de la Défense</i></div> <div>Direction d'infrastructure de la défense de Cayenne</div>	Directeur de la DID de Cayenne : IC1 RICHARD Emmanuel	CAYENNE QUARTIER DE LA MADELEINE 973 302 009R RELOCALISATION DE CIRFA ET DU CSNJ -ZONE TAMPON HEBERGEMENTS-	N° COSI : 453349	N° Projet : -
		Chef PMOE : ICDD DUMONT CH		Nom du fichier : 973302009R_I_N_FUT.dgn	
		Chargé d'affaire: TSEF 1C LOURENCO Paulo	D.C.E	AVRIL 2025	Indice : -
		Dessinatrice: OEHGN LOURENCO Sylvia	Détails -AMEUBLEMENT DOUCHE-	Echelle : -	N° Ordre : 14.9

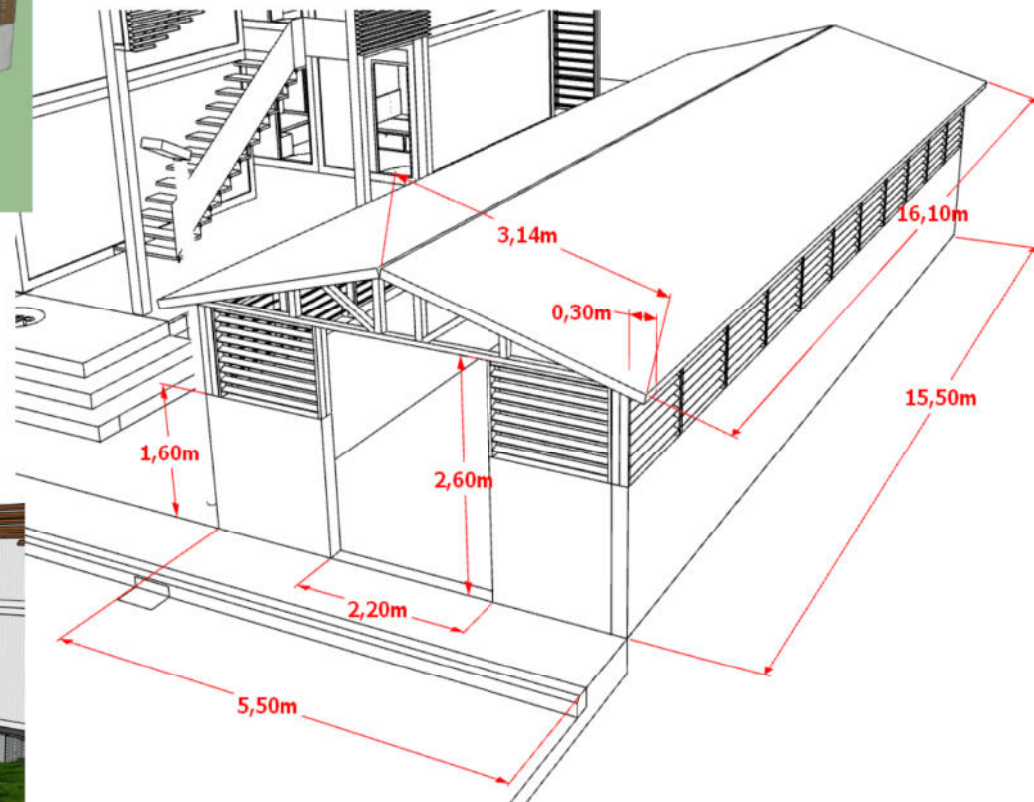

<div> <b>MINISTÈRE DES ARMÉES</b> <i>Liberté Égalité Fraternité</i></div> <div> <small>Service général pour l'administration</small></div> <div> <small>Service d'infrastructure de la Défense</small></div>	<div></div> <div>Direction d'infrastructure de la défense de Cayenne</div>	Directeur de la DID de Cayenne : IC1 RICHARD Emmanuel	CAYENNE QUARTIER DE LA MADELEINE 973 302 009R RELOCALISATION DE CIRFA ET DU CSNJ -ZONE TAMPON HEBERGEMENTS-	N° COSI : 453349	N° Projet : -
		Chef PMOE : ICDD DUMONT CH		Nom du fichier : 973302009R_I_N_FUT.dgn	
		Chargé d'affaire: TSEF 1C LOURENCO Paulo	D.C.E	AVRIL 2025	Indice : -
		Dessinatrice: OEHGN LOURENCO Sylvia		Echelle : -	N° Ordre : 14.10
			Détails -PEDILUVE-		









# LOCAL POUBELLE TOITURE (prestations supplémentaires éventuelles)

 <b>MINISTÈRE DES ARMÉES</b> <i>Liberté Égalité Fraternité</i>  <b>SGA</b> <i>Service Général de l'Armée</i>  <b>SID</b> <i>Service d'Infrastructure de la Défense</i>	 <b>Direction d'infrastructure de la défense de Cayenne</b>	Directeur de la DID de Cayenne : IC1 RICHARD Emmanuel	CAYENNE QUARTIER DE LA MADELEINE 973 302 009R RELOCALISATION DE CIRFA ET DU CSNJ -ZONE TAMPON HEBERGEMENTS-	N° COSI : 453349	N° Projet : -
		Chef PMOE : ICDD DUMONT CH	Chargé d'affaire: TSEF 1C LOURENCO Paulo	AVRIL 2025	Indice : -
		Dessinatrice: OEHGN LOURENCO Sylvia	Détails -LOCAL POUBELLE - TOITURE (prestations supplémentaires éventuelles)	Echelle : -	N° Ordre : 14.11

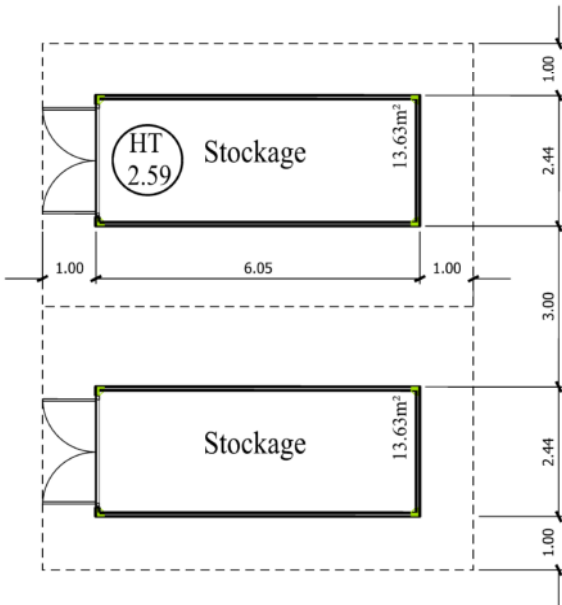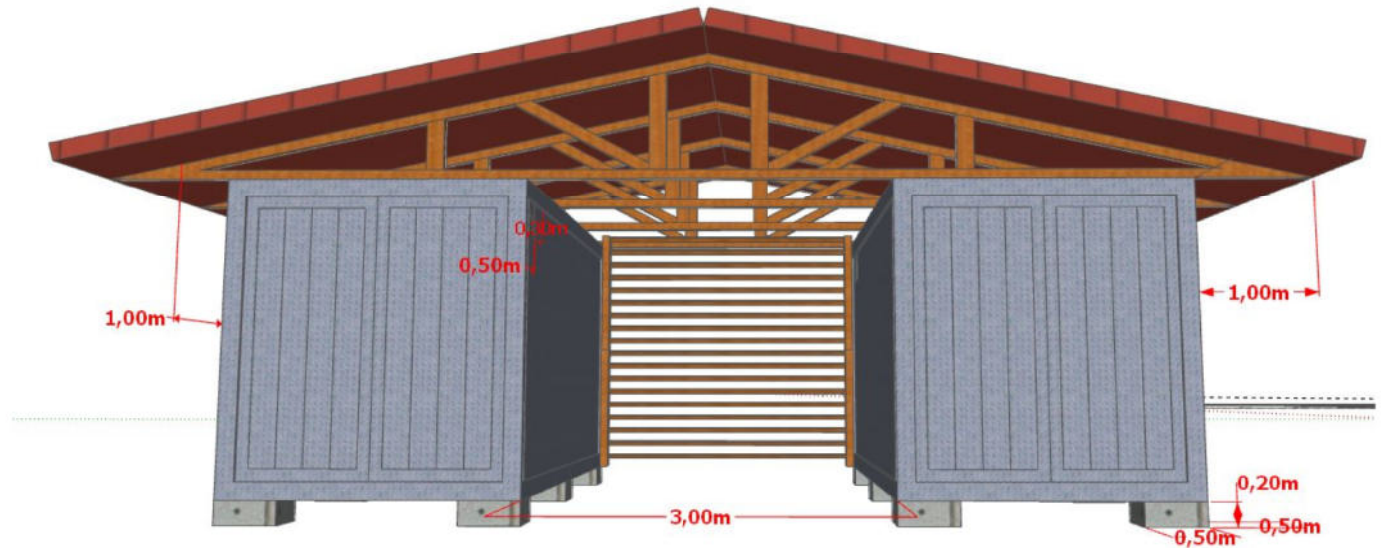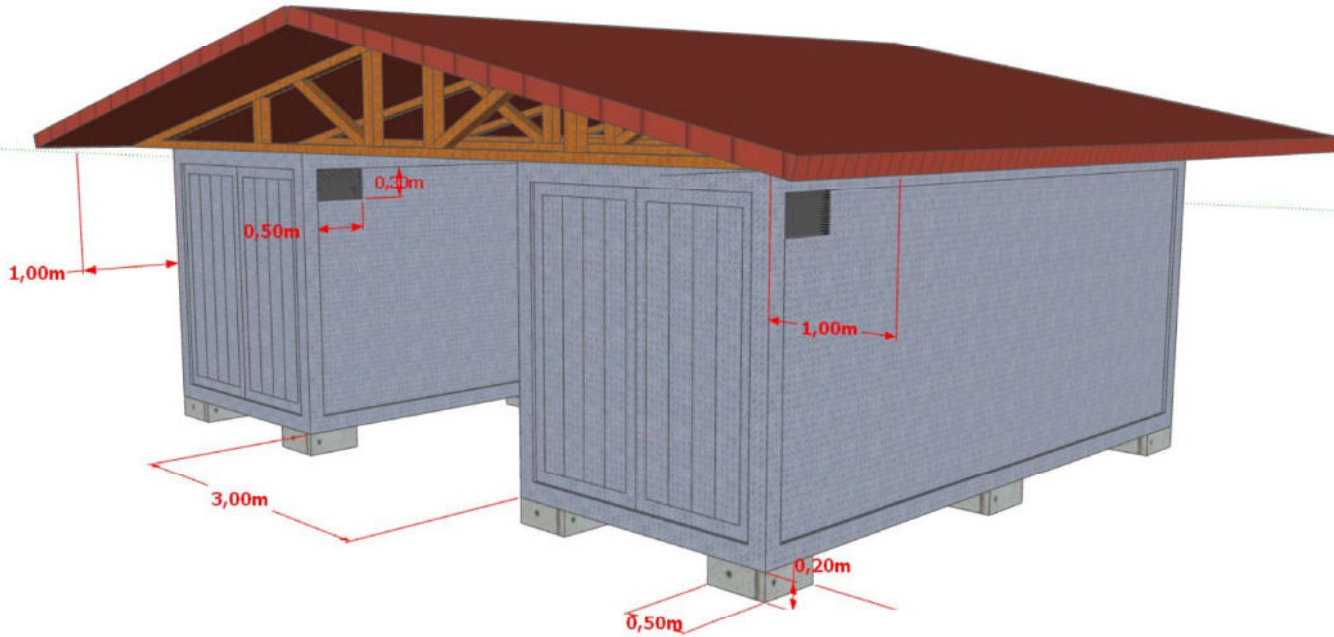

2 CONTENEURS  
TOITURE  
(prestations supplémentaires éventuelles)



 <p><b>MINISTÈRE DES ARMÉES</b></p> <p><i>Liberté Égalité Fraternité</i></p>  <p>Secrétariat général pour l'administration</p>  <p>Service interministériel de l'infrastructure</p>	 <p>Direction d'infrastructure de la défense de Cayenne</p>	Directeur de la DID de Cayenne : ICI RICHARD Emmanuel	CAYENNE QUARTIER DE LA MADELEINE 973 302 009R	N° COSI : 453349	N° Projet : -
		Chef PMOE : ICDD DUMONT CH	RELOCALISATION DE CIRFA ET DU CSNJ -ZONE TAMPON HEBERGEMENTS-	Nom du fichier : 973302009R_l_N_FUT.dgn	
		Chargé d'affaire: TSEF 1C LOURENCO Paulo	D.C.E	JUILLET 2025	Indice : -
		Dessinatrice: OEHGN LOURENCO Sylvia	Détails 2 CONTENEURS TOITURE (présentations supplémentaires éventuelles)	Echelle : -	N° Ordre : 1412