



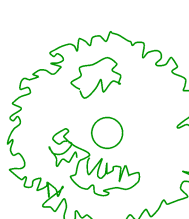


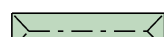








Légende -Plan de masse		Parking 1 27 places VL	
	Noue		
	Végétation		
	Pente		
	Limite de projet		
Légende - VRD			
	Arbres		Bordure espace vert type T3
	Passage piétons		Bordure de trottoir type T3
	Pavés place VL		Marquage place
	Haie		Bloc routes
	Candélabre		



Service  
d'infrastructure de la Défense  
Nord Ouest  
Quartier MARGUERITE  
Rue de Gergonne  
BP 14 - 35998 RENNES CEDEX 09

Chargé d'affaires:  
GIRARD Amaury  
02 41 58 82 24  
Architecte  
MI Brugère Mathieu  
02 41 58 75 30  
Dessinateur  
Delaporte Elodie

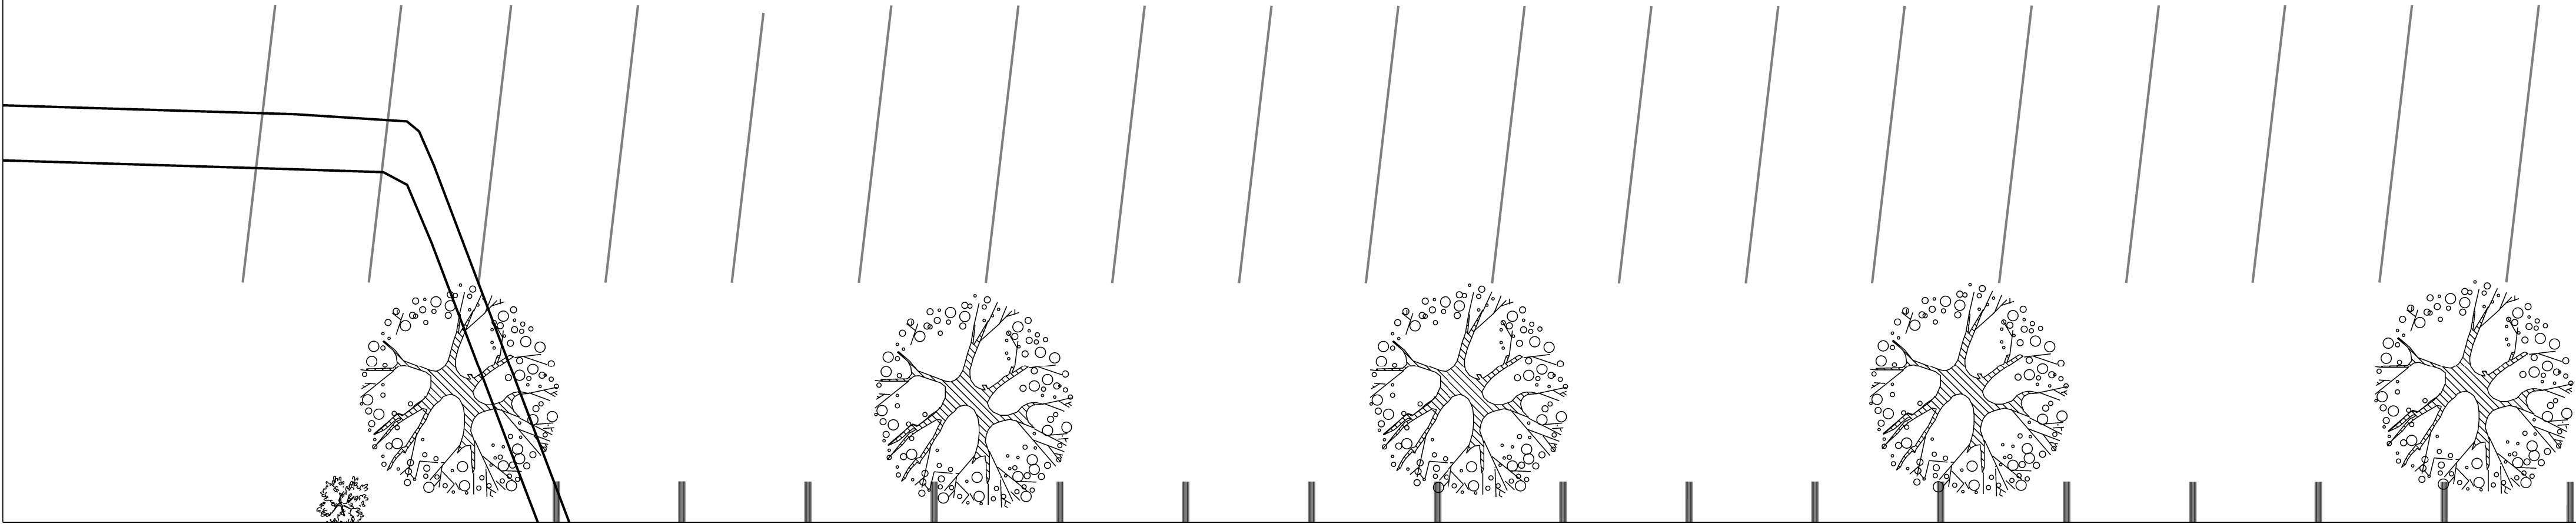L'ingénieur général de 2ème classe  
Philippe BRISEMURIE  
Directeur du Service  
d'infrastructure de la Défense  
Nord Ouest

Bruz (35)  
DGA-MI-CYBER  
Création places de stationnement

Dossier de Consultation des Entreprises

Plan de masse partiel  
Parking N°1

Échelle : 1/250ème

Nom du fichier :  
350047003H\_0000\_M\_PP\_PKG\_FUT.dgn

Fichiers associés :  
350047003H\_0000\_M\_PP\_PKG\_FUT.dgn

Numéro d'opération :  
449733

Date  
29/07/2025

Indice  
.....

N° Ordre  
.....

MINISTÈRE  
DES ARMÉES  
*Liberté  
Egalité  
Fraternité*

SGA  
Secrétariat général  
pour l'administration