



Agence ROUENNAISE
900 rue Herbeuse
76230 BOIS-GUILLAUME
Tel : 02.35.71.65.10
contact-r@oceade-ing.fr

Agence HAVRAISE
Zac du Camp Dolent,
rue de la crête
76700 HARFLEUR
Tél : 02.35.21.63.08
contact-m@oceade-ing.fr

D.D.T.M. 76

38, Cours
Clémenceau
76032 ROUEN Cedex

Construction d'un
centre d'Examen de
Permis de Conduire
(C.E.P.C.)

76360 BARENTIN

Plan de principe
Chauffage

N° : C01

DCE

Indice: 0

Échelle

1/ 50

Format page


A2

Réf. OCEADE

24-34

Date

10/10/2025

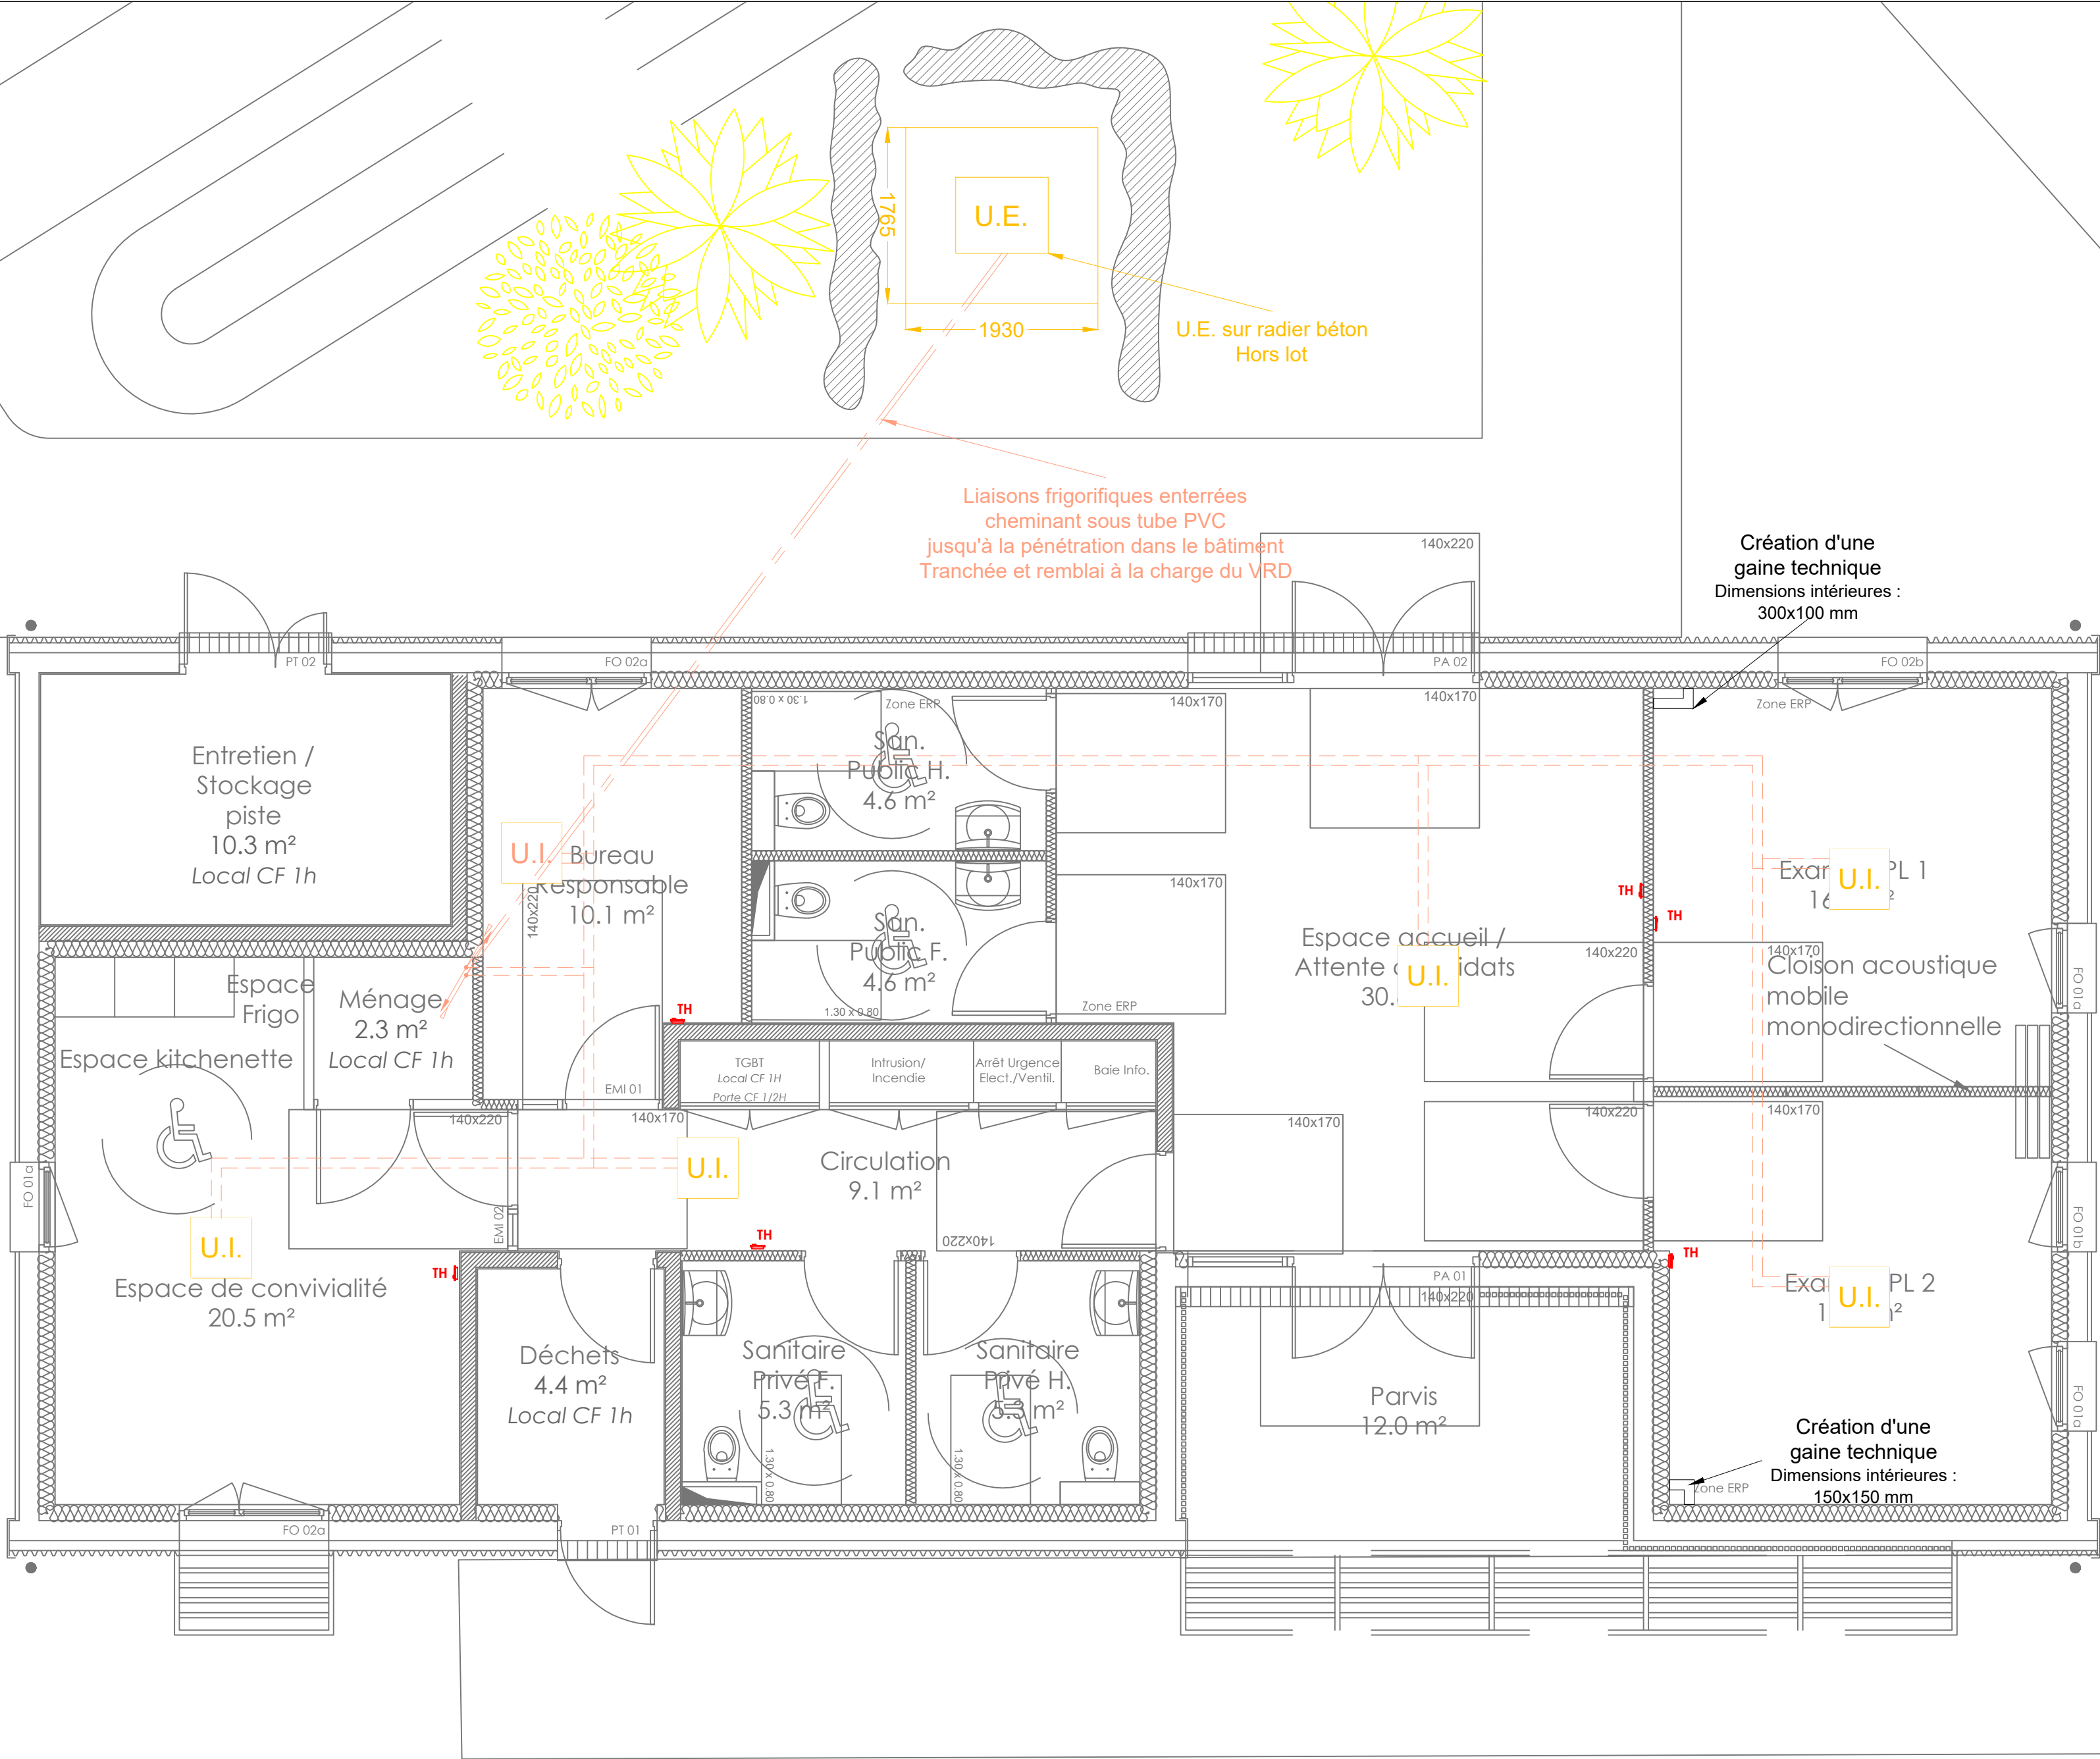



Agence ROUENNAISE
900 rue Herbeuse
76230 BOIS-GUILLAUME
Tel : 02.35.71.65.10
contact-r@oceade-ing.fr

Agence HAVRAISE
Zac du Camp Dolent,
rue de la crête
76700 HARFLEUR
Tél : 02.35.21.63.08
contact-m@oceade-ing.fr

D.D.T.M. 76

38, Cours
Clémenceau
76032 ROUEN Cedex

Construction d'un
centre d'Examen de
Permis de Conduire
(C.E.P.C.)

76360 BARENTIN

Plan de principe
Ventilation

N° : V01

DCE

Indice: 0

Échelle

1/ 50

Format page


A2

Réf. OCEADE

24-34

Date

10/10/2025

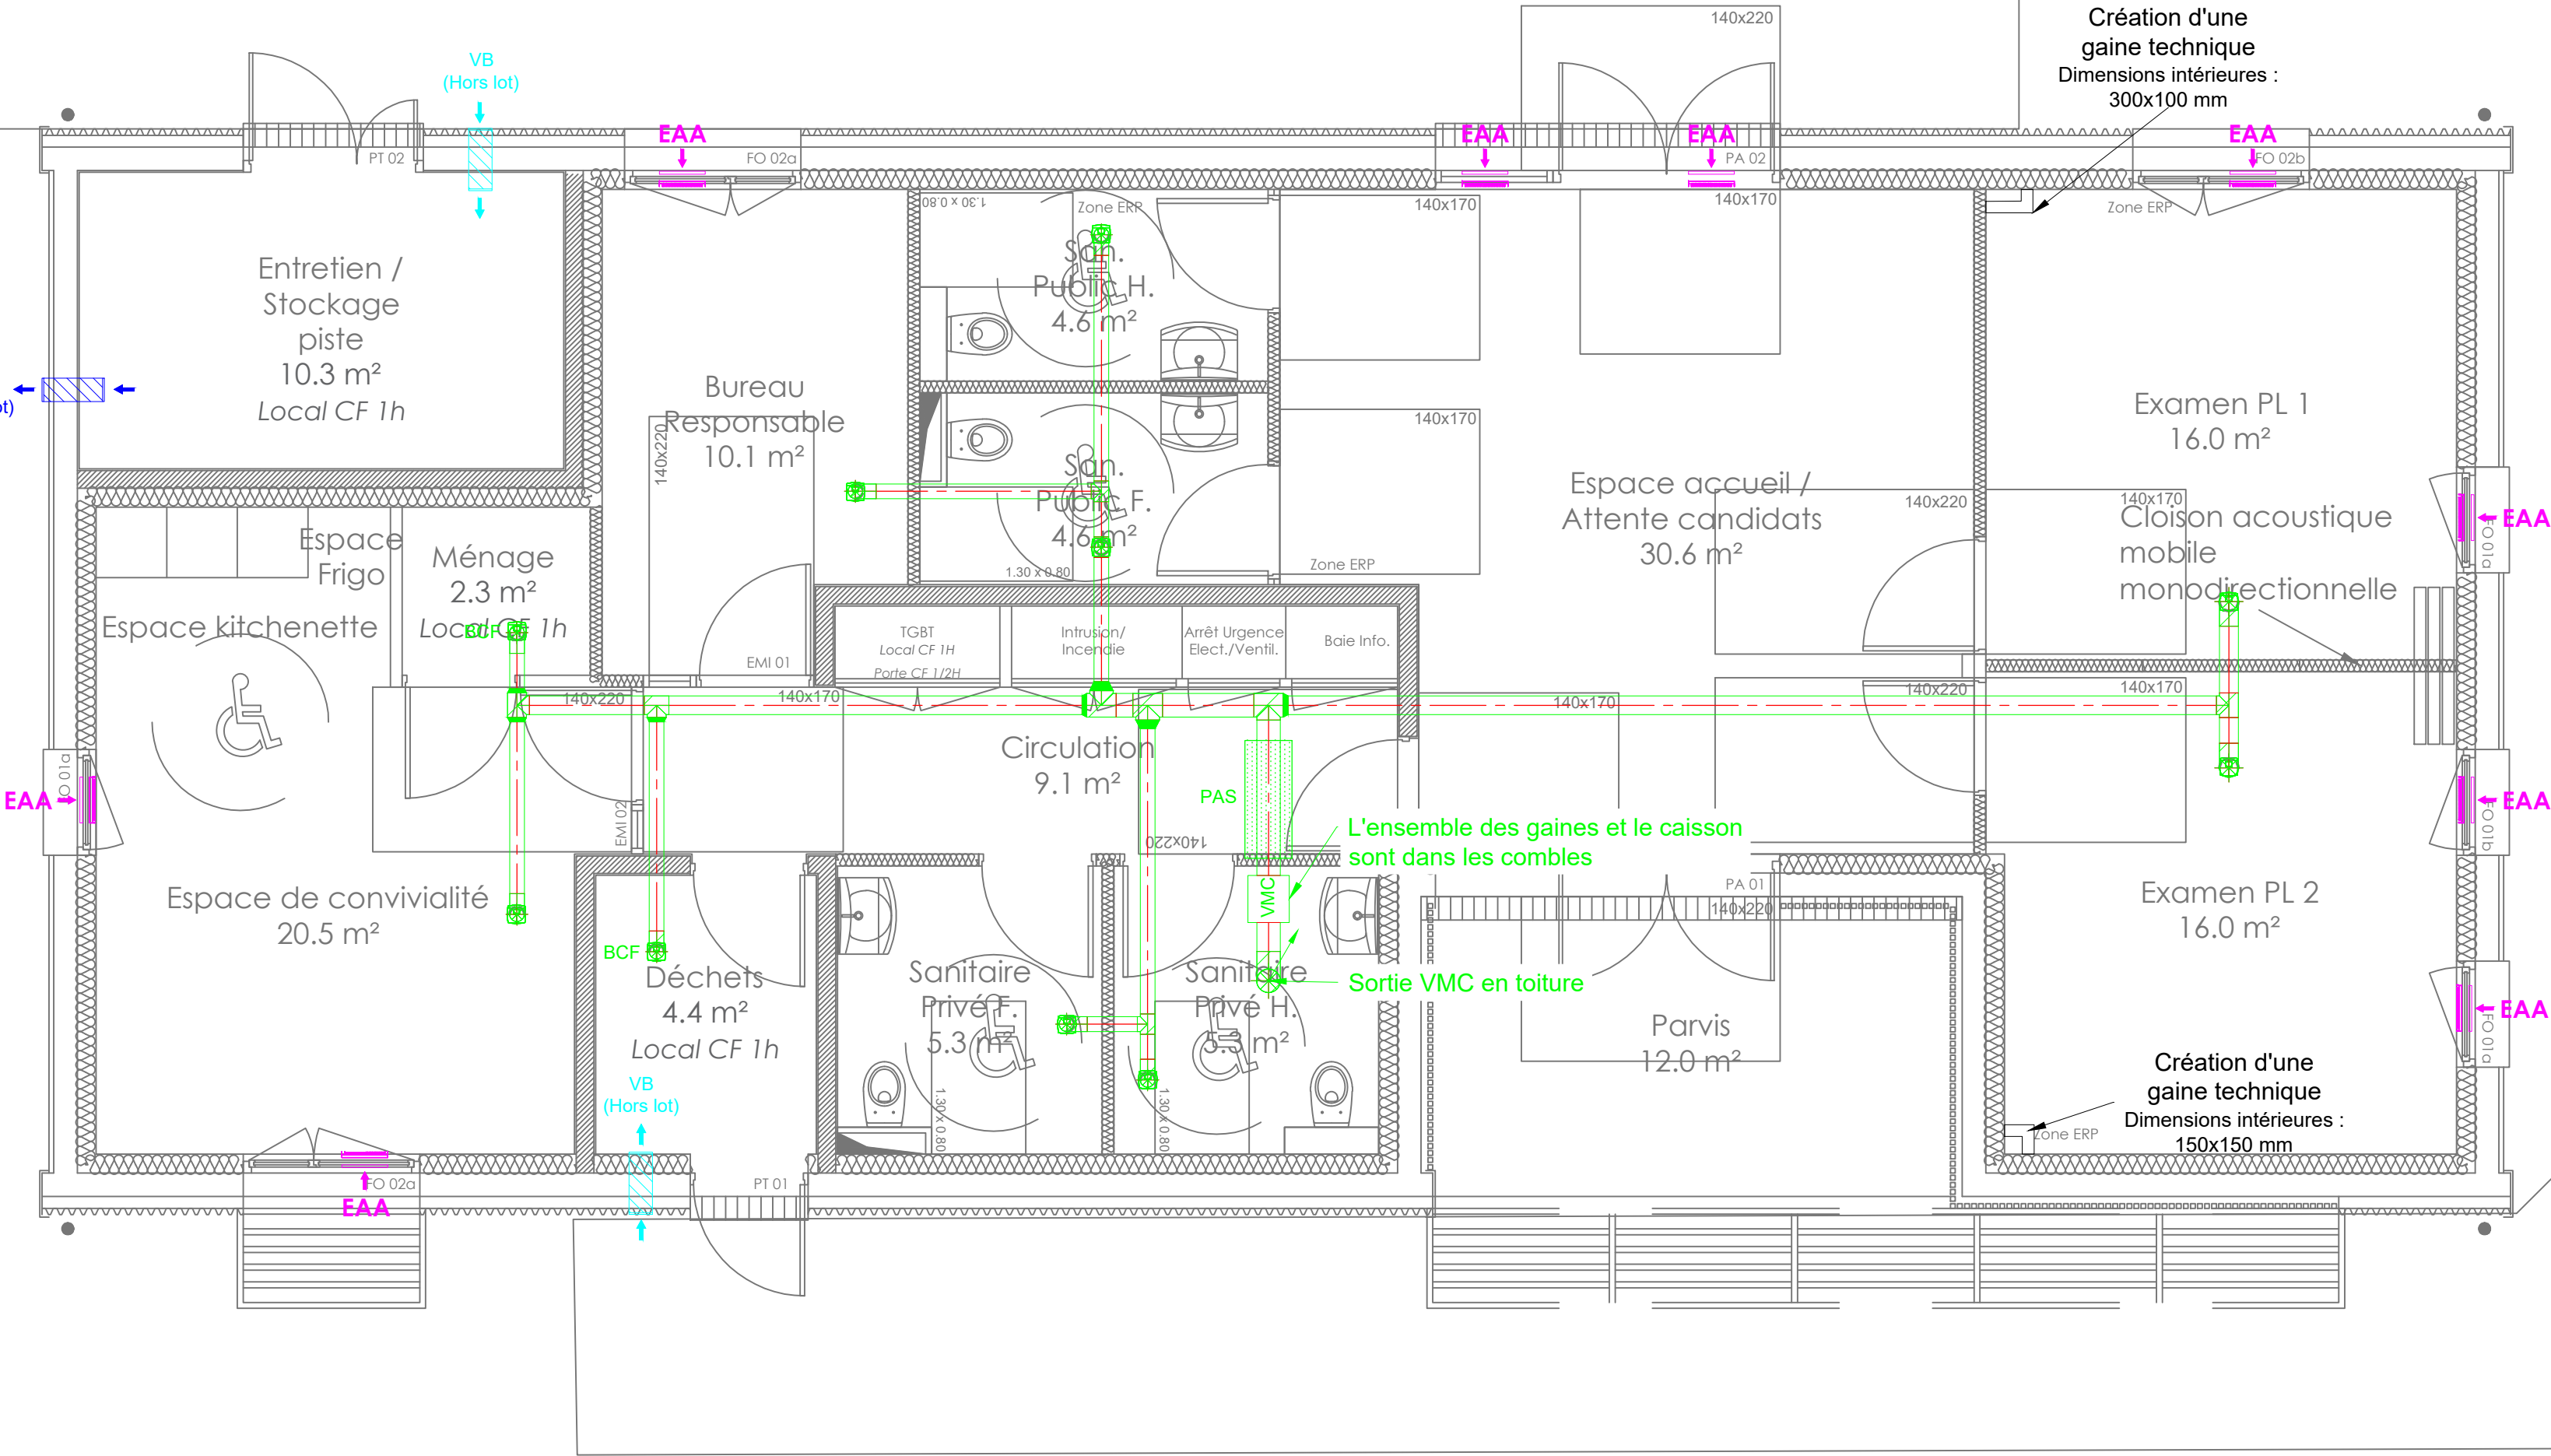



Agence ROUENNAISE
900 rue Herbeuse
76230 BOIS-GUILLAUME
Tel : 02.35.71.65.10
contact-r@oceade-ing.fr

Agence HAVRAISE
Zac du Camp Dolent,
rue de la crête
76700 HARFLEUR
Tél : 02.35.21.63.08
contact-m@oceade-ing.fr

D.D.T.M. 76

38, Cours
Clémenceau
76032 ROUEN Cedex

Construction d'un
centre d'Examen de
Permis de Conduire
(C.E.P.C.)

76360 BARENTIN

Plan de principe
Plomberie

N° : PB01

DCE

Indice: 0

Échelle

1/ 50

Format page

A2

Réf. OCEADE

24-34

Date

10/10/2025

Arrivée générale d'eau
froide depuis citerneau
en limite de propriété

Création d'une
gaine technique
Dimensions intérieures :
300x100 mm

Arrivée EF et évacuation en attente

Examen PL 1
16.0 m²

Cloison acoustique
mobile
monodirectionnelle

Espace accueil /
Attente candidats
30.6 m²

Examen PL 2
16.0 m²

Création d'une
gaine technique
Dimensions intérieures :
150x150 mm

Circulation
9.1 m²

Bureau
Responsable
10.1 m²

Entretien /
Stockage
piste
10.3 m²
Local CF 1h

Espace kitchenette
Espace Frigo
Ménage
2.3 m²
Local CF 1h

Espace de convivialité
20.5 m²

Déchets
4.4 m²
Local CF 1h

Sanitaire
Privé F.
5.3 m²


Sanitaire
Privé H.
5.3 m²

San.
Public H.
4.6 m²


San.
Public F.
4.6 m²

Parvis
12.0 m²

N

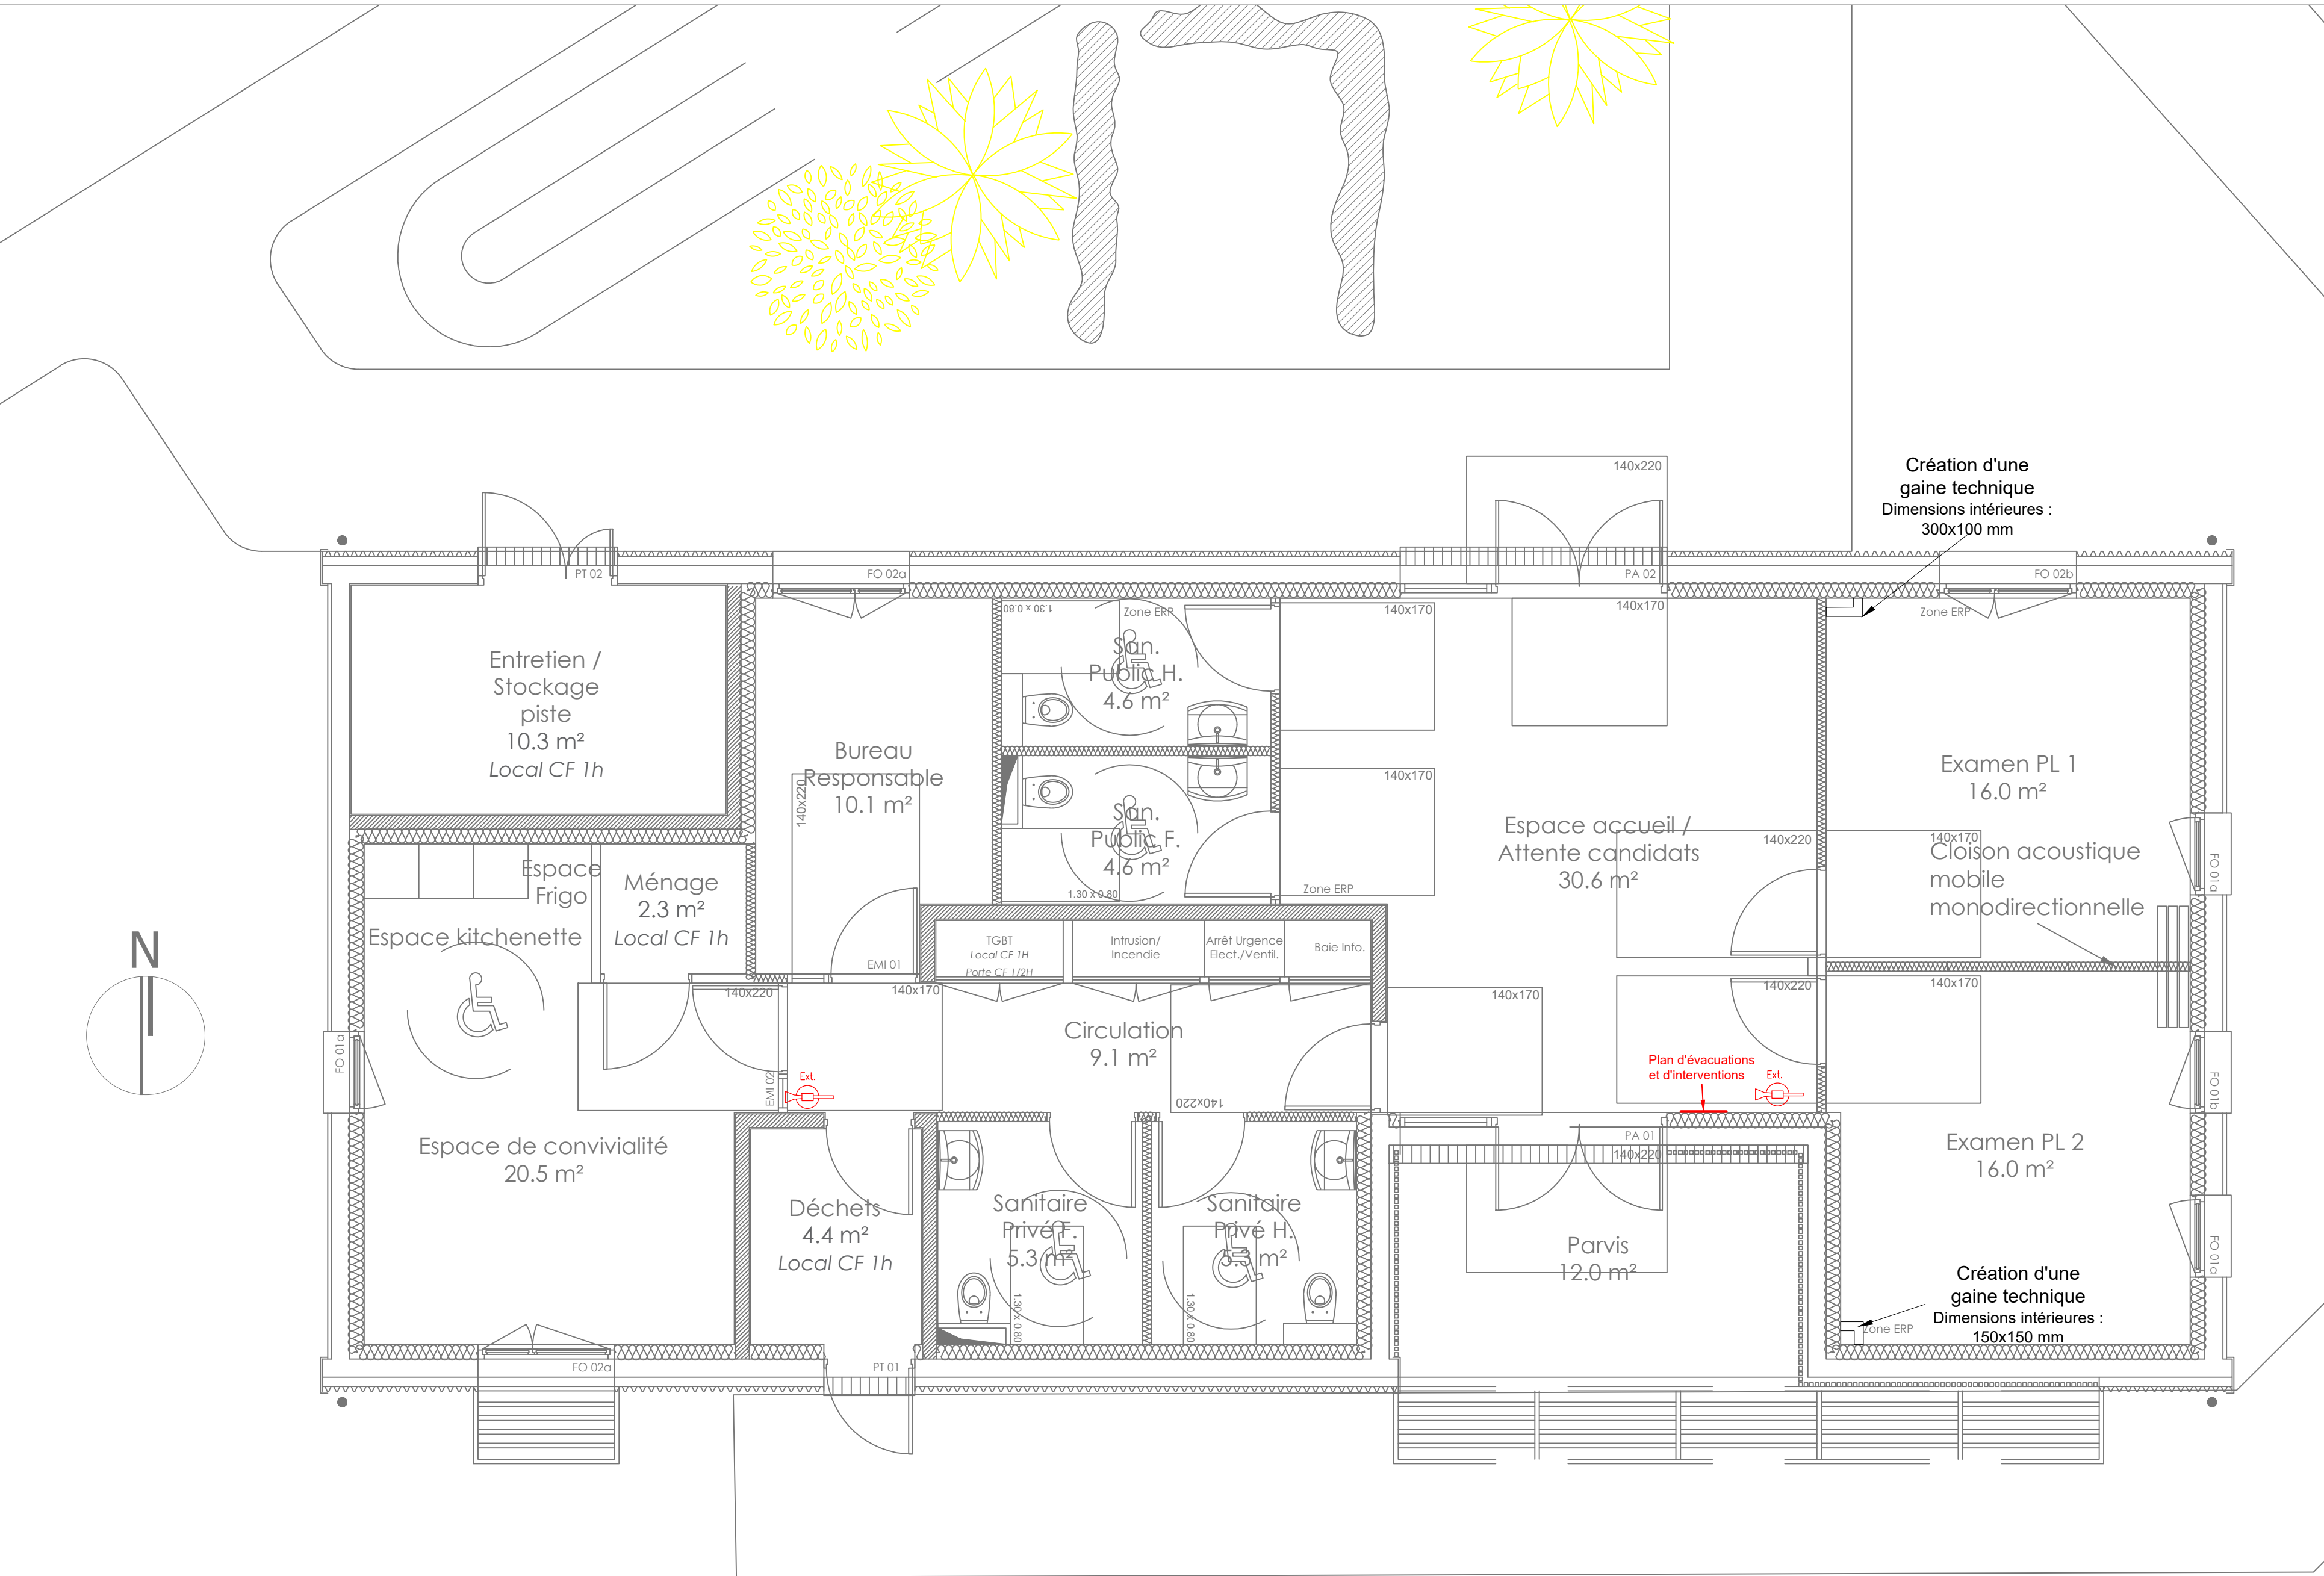

OCEADE INGENIERIE

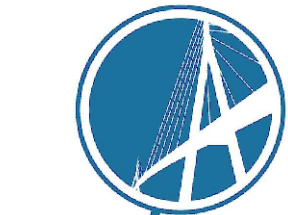

OCEADE
ingénierie

Agence ROUENNAISE
900 rue Herbeuse
76230 BOIS-GUILLAUME
Tel : 02.35.71.65.10
contact-r@oceade-ing.fr

Agence HAVRAISE
Zac du Camp Dolent,
rue de la crête
76700 HARFLEUR
Tél : 02.35.21.63.08
contact-m@oceade-ing.fr

D.D.T.M. 76

38, Cours
Clémenceau
76032 ROUEN Cedex

Construction d'un
centre d'Examen de
Permis de Conduire
(C.E.P.C.)

76360 BARENTIN

Plan de principe
Sécurité incendie

N° : In01

DCE

Indice: 0

Échelle

1/ 50

Format page



A2

Réf. OCEADE

24-34

Date

10/10/2025

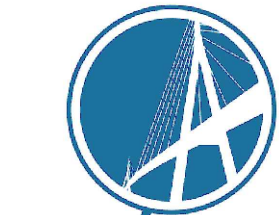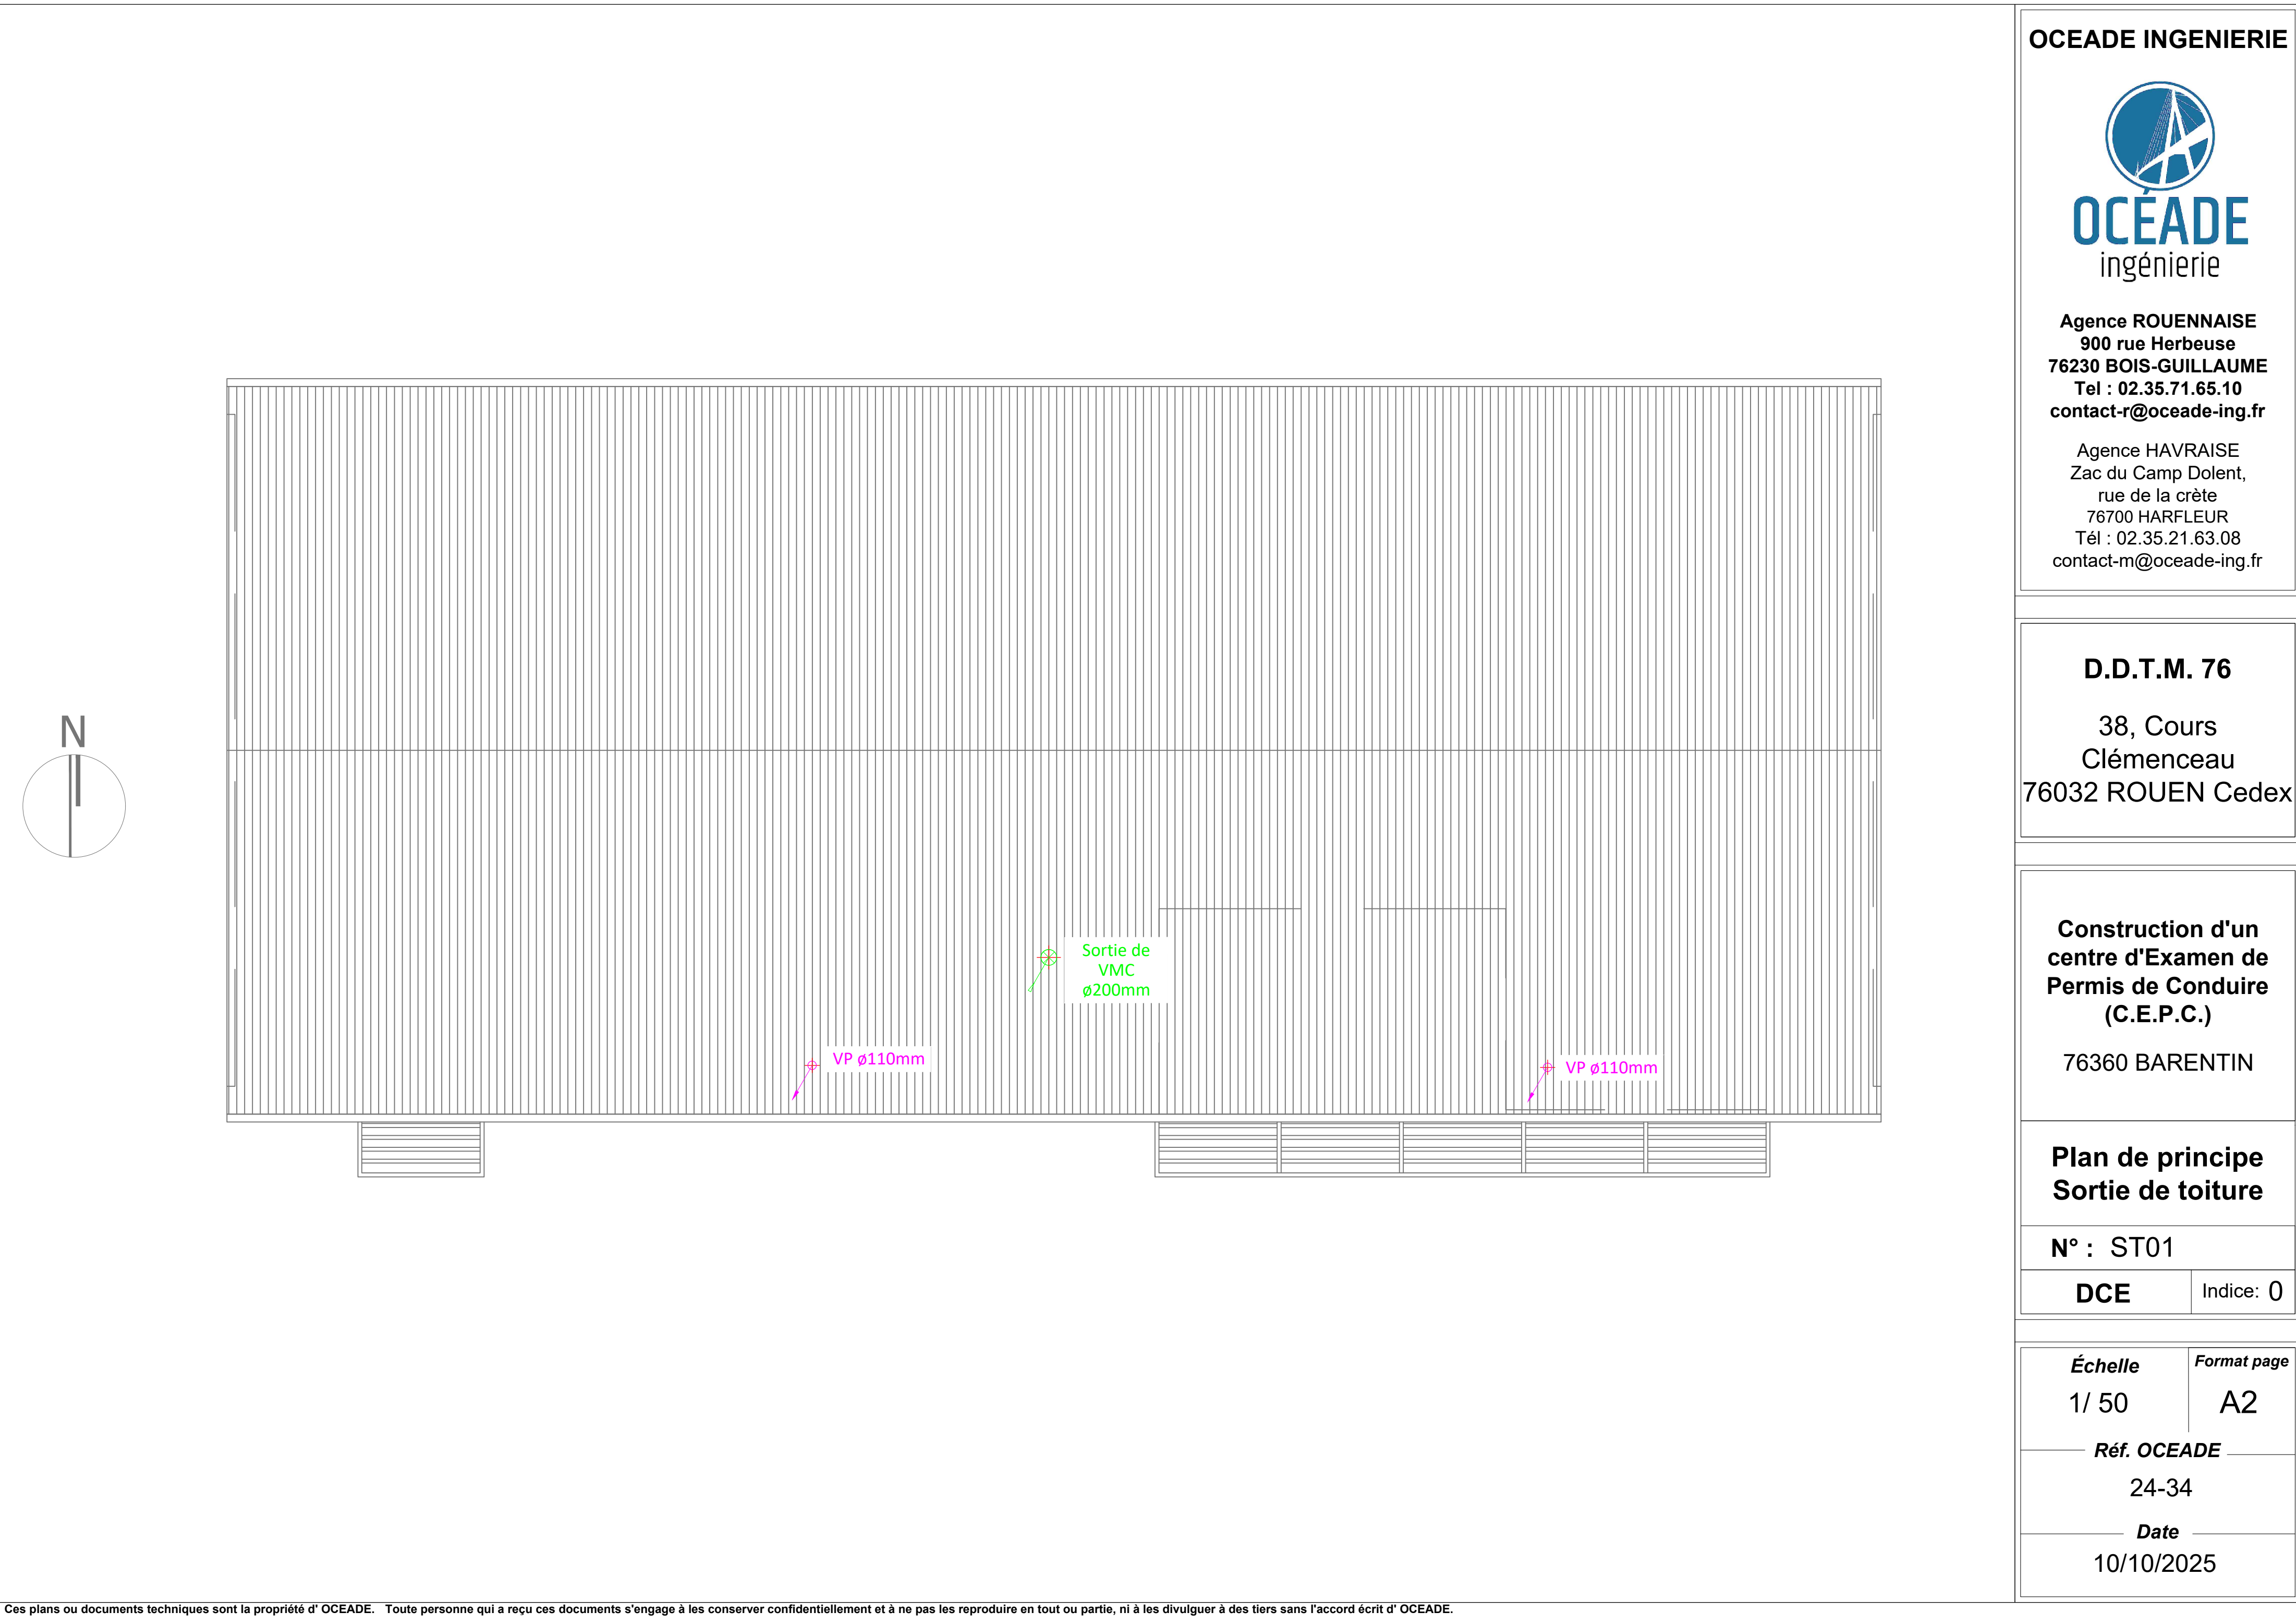

OCEADE
ingénierie

Agence ROUENNAISE

900 rue Herbeuse

76230 BOIS-GUILLAUME

Tel : 02.35.71.65.10

contact-r@oceade-ing.fr

Agence HAVRAISE

Zac du Camp Dolent,

rue de la crête

76700 HARFLEUR

Tél : 02.35.21.63.08

contact-m@oceade-ing.fr

D.D.T.M. 76

38, Cours

Clémenceau

76032 ROUEN Cedex

Construction d'un
centre d'Examen de
Permis de Conduire
(C.E.P.C.)

76360 BARENTIN

Plan de principe
Sortie de toiture

N° : ST01

DCE

Indice: 0

Échelle

1/ 50

Format page

A2

Réf. OCEADE

24-34

Date

10/10/2025