

REFECTION CFO/CFA/SSI, CVC et SANITAIRES

Centre Traitement Informatique CTI CPAM

1035 route des Crêtes 06560 VALBONNE






 <div>l'Assurance Maladie <small>Agir ensemble, protéger chacun</small></div>	 <div>POLE INTER-REGIONAL DE COMPETENCES IMMOBILIERES PACA ET CORSE</div>	<div><u>MAITRE D'OUVRAGE</u></div> <div>CTI de Valbonne 1035 Route des Crêtes 06560 VALBONNE</div>	 <div>SOCOTEC</div>	<div><u>BUREAU DE CONTROLE</u></div> <div>SOCOTEC 1681 Route des Dollines 06560 VALBONNE</div>
		<div><u>MAITRE D'ŒUVRE / BET</u></div> <div>DIMA 8, Rue Pasqualini, 06800 Cagnes sur mer contact@bet-dima.fr</div>	 <div>SOCOTEC</div>	<div><u>CSPS</u></div> <div>SOCOTEC 1681 Route des Dollines 06560 VALBONNE</div>

CARNET DES COUPES


LOTS CVC-PLB/CFO-CFA NIVEAU 1

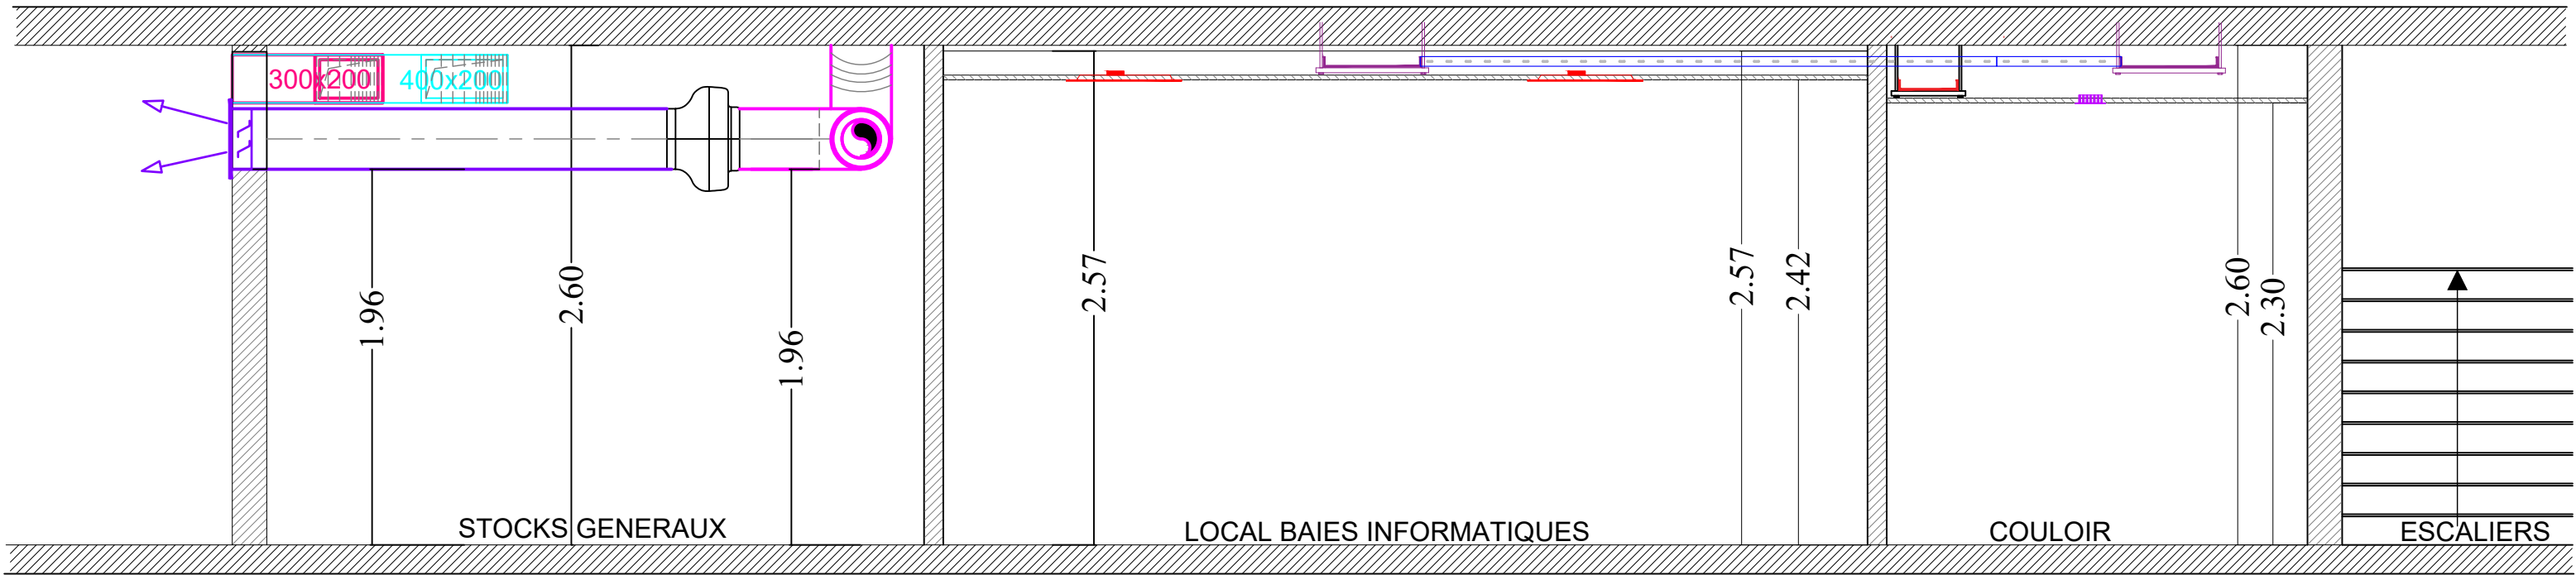Version plans d'architecture indice du 25/03/2025					PHASE	
Version plans de structure -						
Dessiné par : AK		Venu par : SV	Approuvé par : FDV			
Indice	Date	Modifications		AFF. : 622		
0	28/07/2025	Emission Originale				
				DOCUMENT		
				001		
				IND.		
				0		



<div>Maître d'Ouvrage</div> <div>CENTRE DE TRAITEMENT INFORMATIQUE 1035 route des cretes 06560 Valbonne</div> <div></div>	<div>Coupe 1A-1A</div> <div>Niveau 1</div>	<div>Bureau d'études Techniques</div> <div></div> <div>S.A.S. B.E.T. DIMA 8, rue JP Pasqualini - Le SAPHO entrée C 06800 - CAGNES-SUR-MER</div>	604-CENTRE TECHNIQUE ET ENTREPOTS "CYCLE DE L'EAU				
			Carnet des coupes				
			PHASE: DCE		Echelle : 1/25		DESSIN: AK
			INDICE: 04		Folio : 3/-		VERIFIÉ: SV
DATE: 28/07/2025		APPROUVÉ: FDV					

Coupe 1B-1B

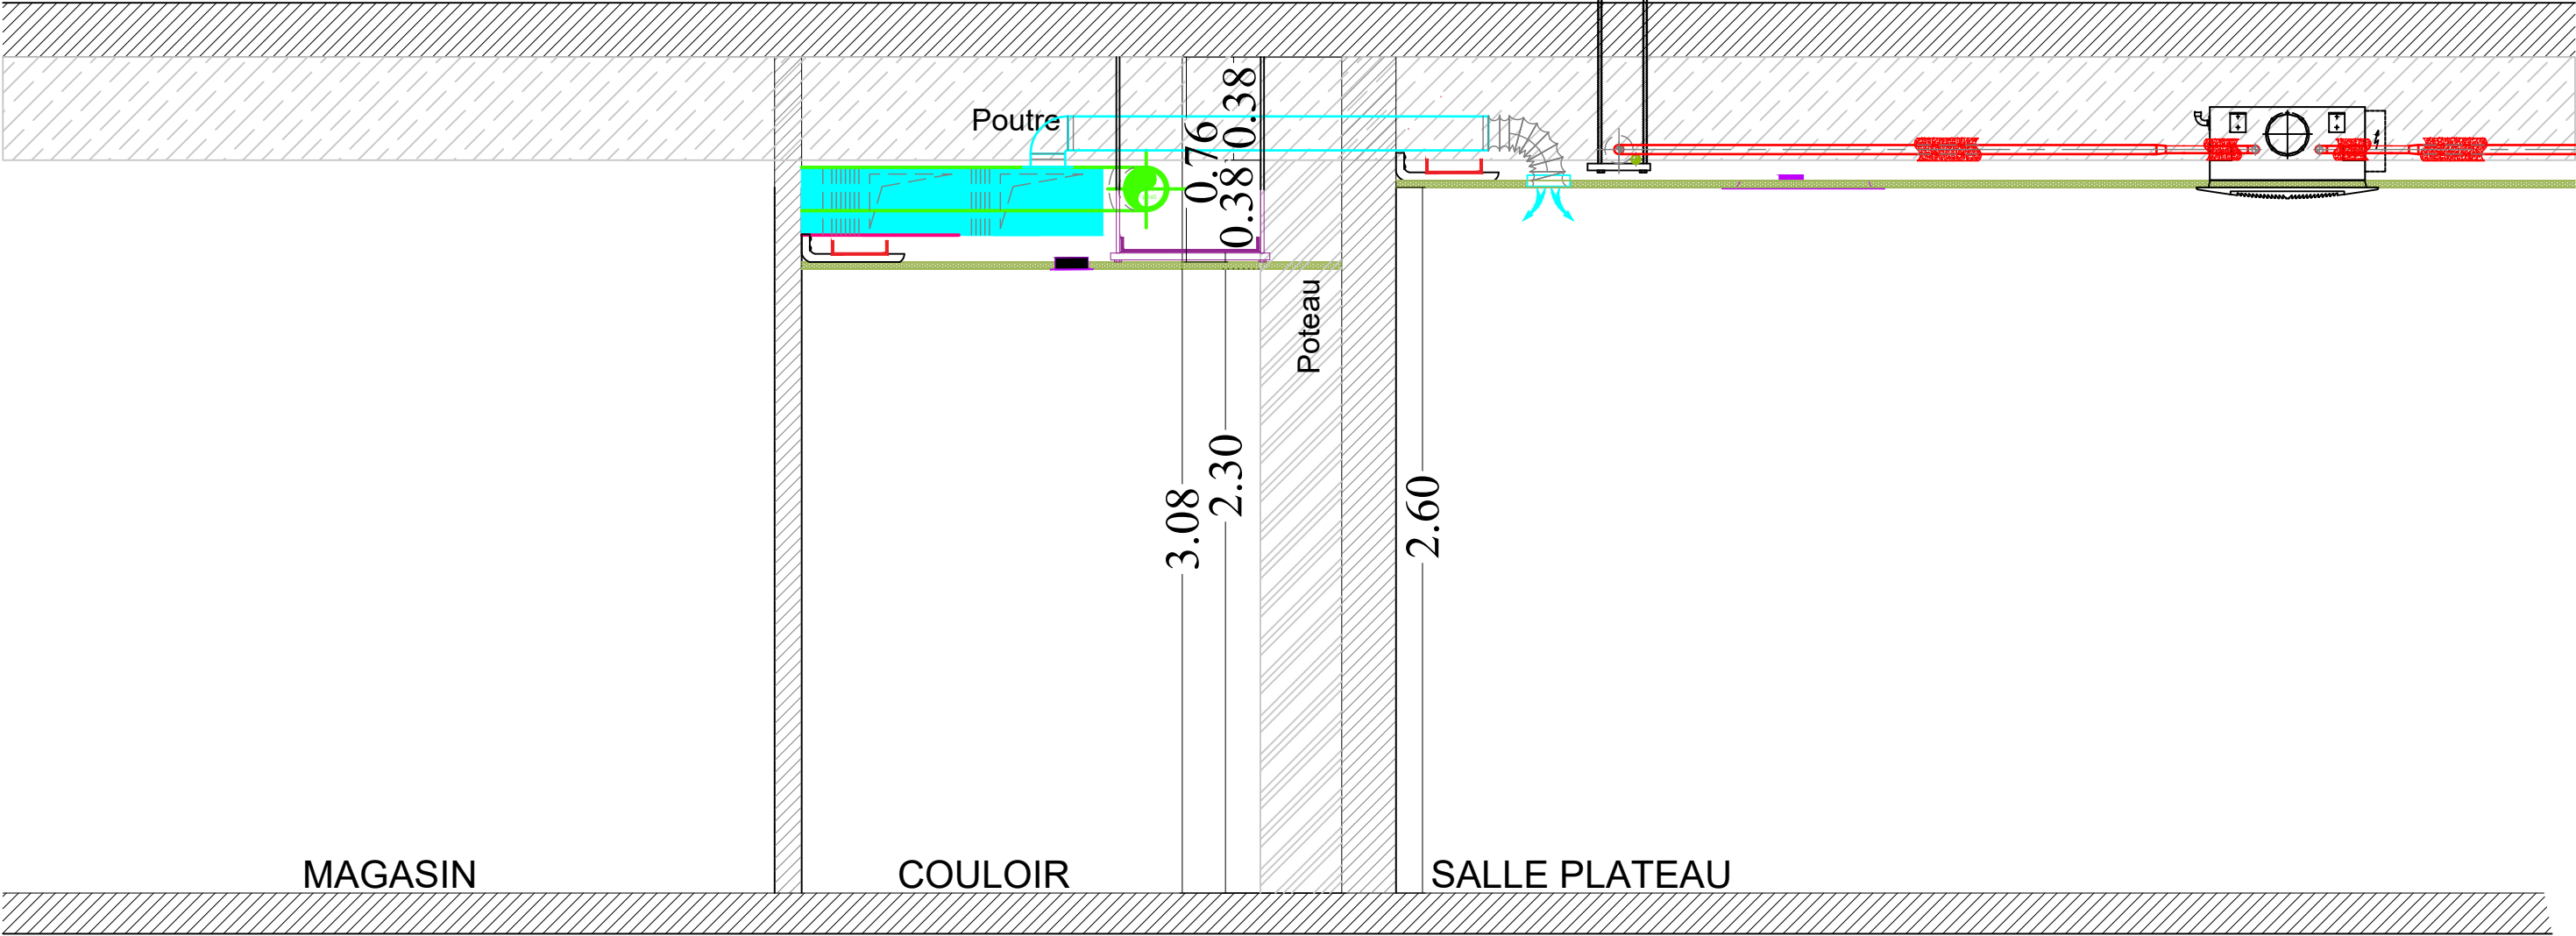

Maître d'Ouvrage

CENTRE DE TRAITEMENT INFORMATIQUE
1035 route des cretes
06560 Valbonne



Coupe 1B-1B
Niveau 1

Bureau d'études Techniques



S.A.S. B.E.T. DIMA
8, rue JP Pasqualini - Le SAPHO entrée C
06800 - CAGNES-SUR-MER


604-CENTRE TECHNIQUE ET ENTREPOTS "CYCLE DE L'EAU"
Carnet des coupes

PHASE: DCE
INDICE: 04
DATE: 28/07/2025

Echelle : 1/25
Folio : 3/-

DESSIN: AK
VERIFIÉ: SV
APPROUVÉ: FDV

Coupe 1C-1C

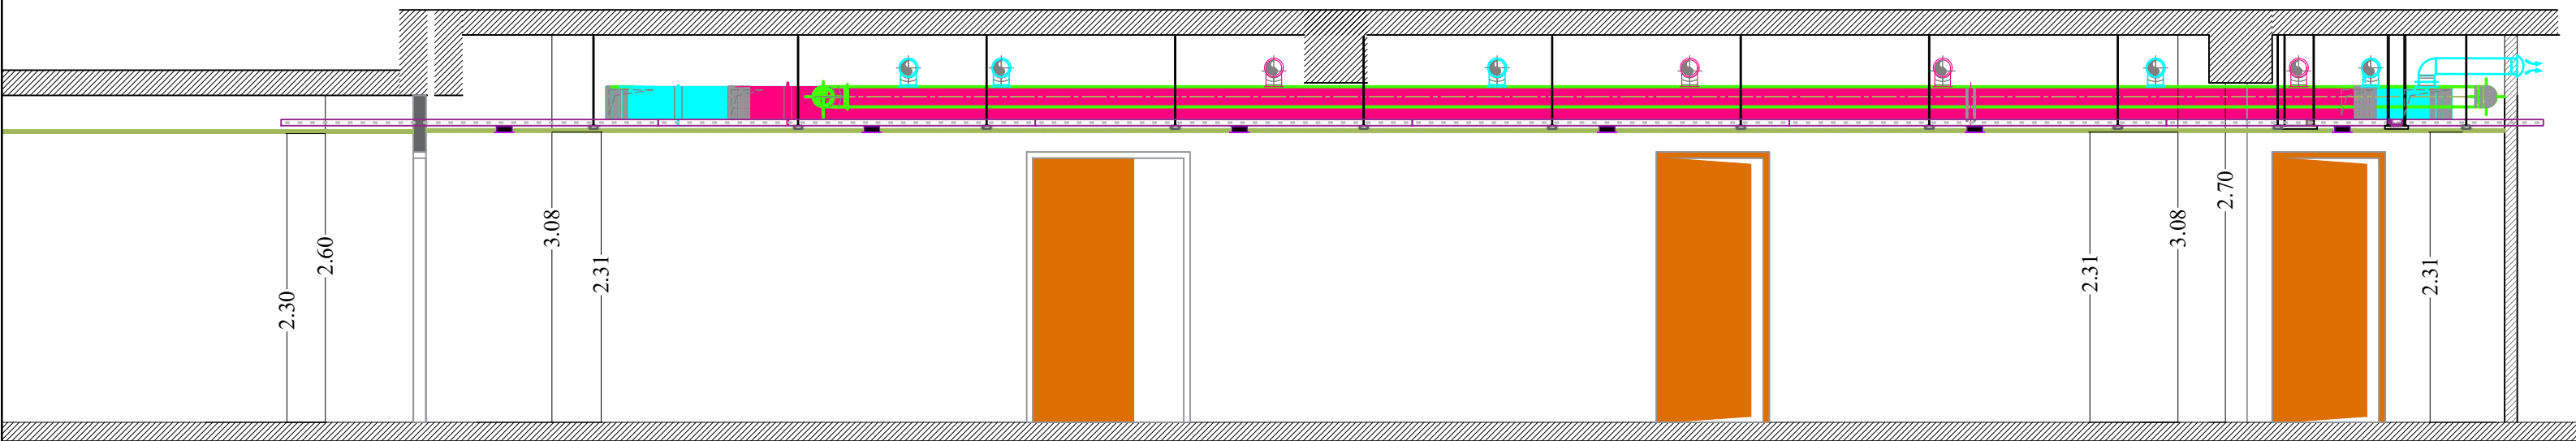

Maître d'Ouvrage

CENTRE DE TRAITEMENT INFORMATIQUE
1035 route des cretes
06560 Valbonne



Coupe 1C-1C
Niveau 1

Bureau d'études Techniques



S.A.S. B.E.T. DIMA
8, rue JP Pasqualini - Le SAPHO entrée C
06800 - CAGNES-SUR-MER


604-CENTRE TECHNIQUE ET ENTREPOTS "CYCLE DE L'EAU"
Carnet des coupes

PHASE:	DCE
INDICE:	04
DATE:	28/07/2025

Echelle : 1/50

Folio : 3/-

DESSIN:	AK
VERIFIÉ:	SV
APPROUVÉ:	FDV

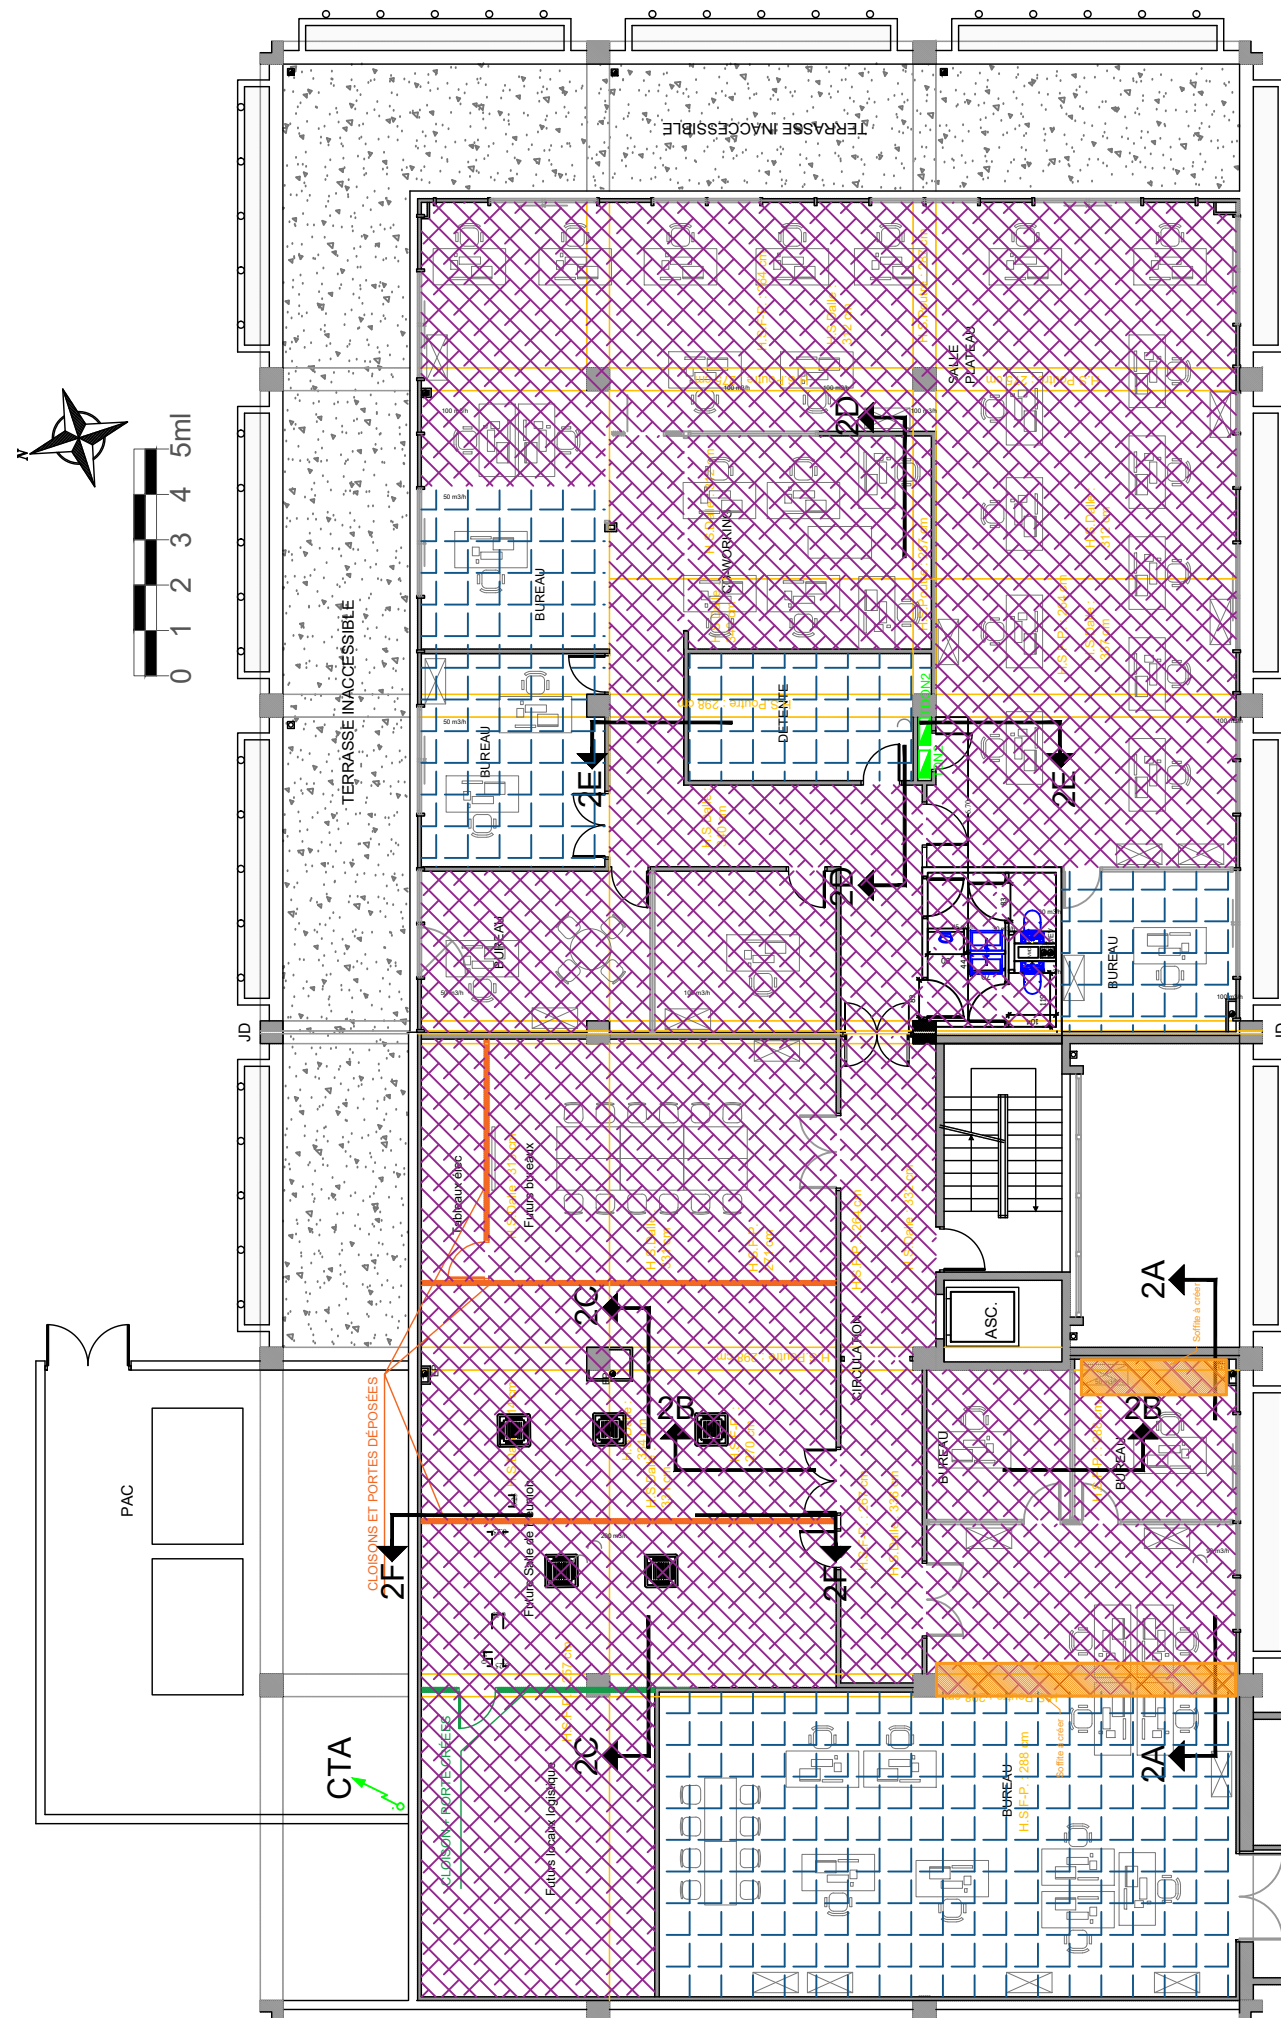

REPLACEMENT DALLES F.P

REPLACEMENT DALLES + OSSATURES F.P

REFECTION CFO/CFA/SSI, CVC et SANITAIRES

Centre Traitement Informatique

CTI CPAM

1035 route des Crêtes 06560 VALBONNE



MAITRE D'OUVRAGE

CTI de Valbonne
1035 Route des Crêtes
06560 VALBONNE



BUREAU DE CONTROLE

SOCOTEC
1681 Route des Dollines
06560 VALBONNE



MAITRE D'ŒUVRE / BET

DIMA
8, Rue Pasqualini, 06800 Cagnes sur me
contact@bet-dima.fr



CSPS

SOCOTEC
1681 Route des Dollines
06560 VALBONNE

CARNET DES COUPES

LOTS CVC-PLB/CFO-CFA

NIVEAU 2

Version plans d'architecture indice du 25/03/2025

Version plans de structure

Dessiné par :

Verifié par :	
---------------	--

prouvé par :

	504
--	-----

1/25/2008

Indice

	Date
--	------

	Modifications
--	----------------------

0

	28/07/2025
--	------------

Emission Originale

LOT N°	LOT
1	1
2	2
3	3
100	100

DATE	28/07/2025
------	------------

PHASE


AFF. : 622



DOCUMENT


001

IND.

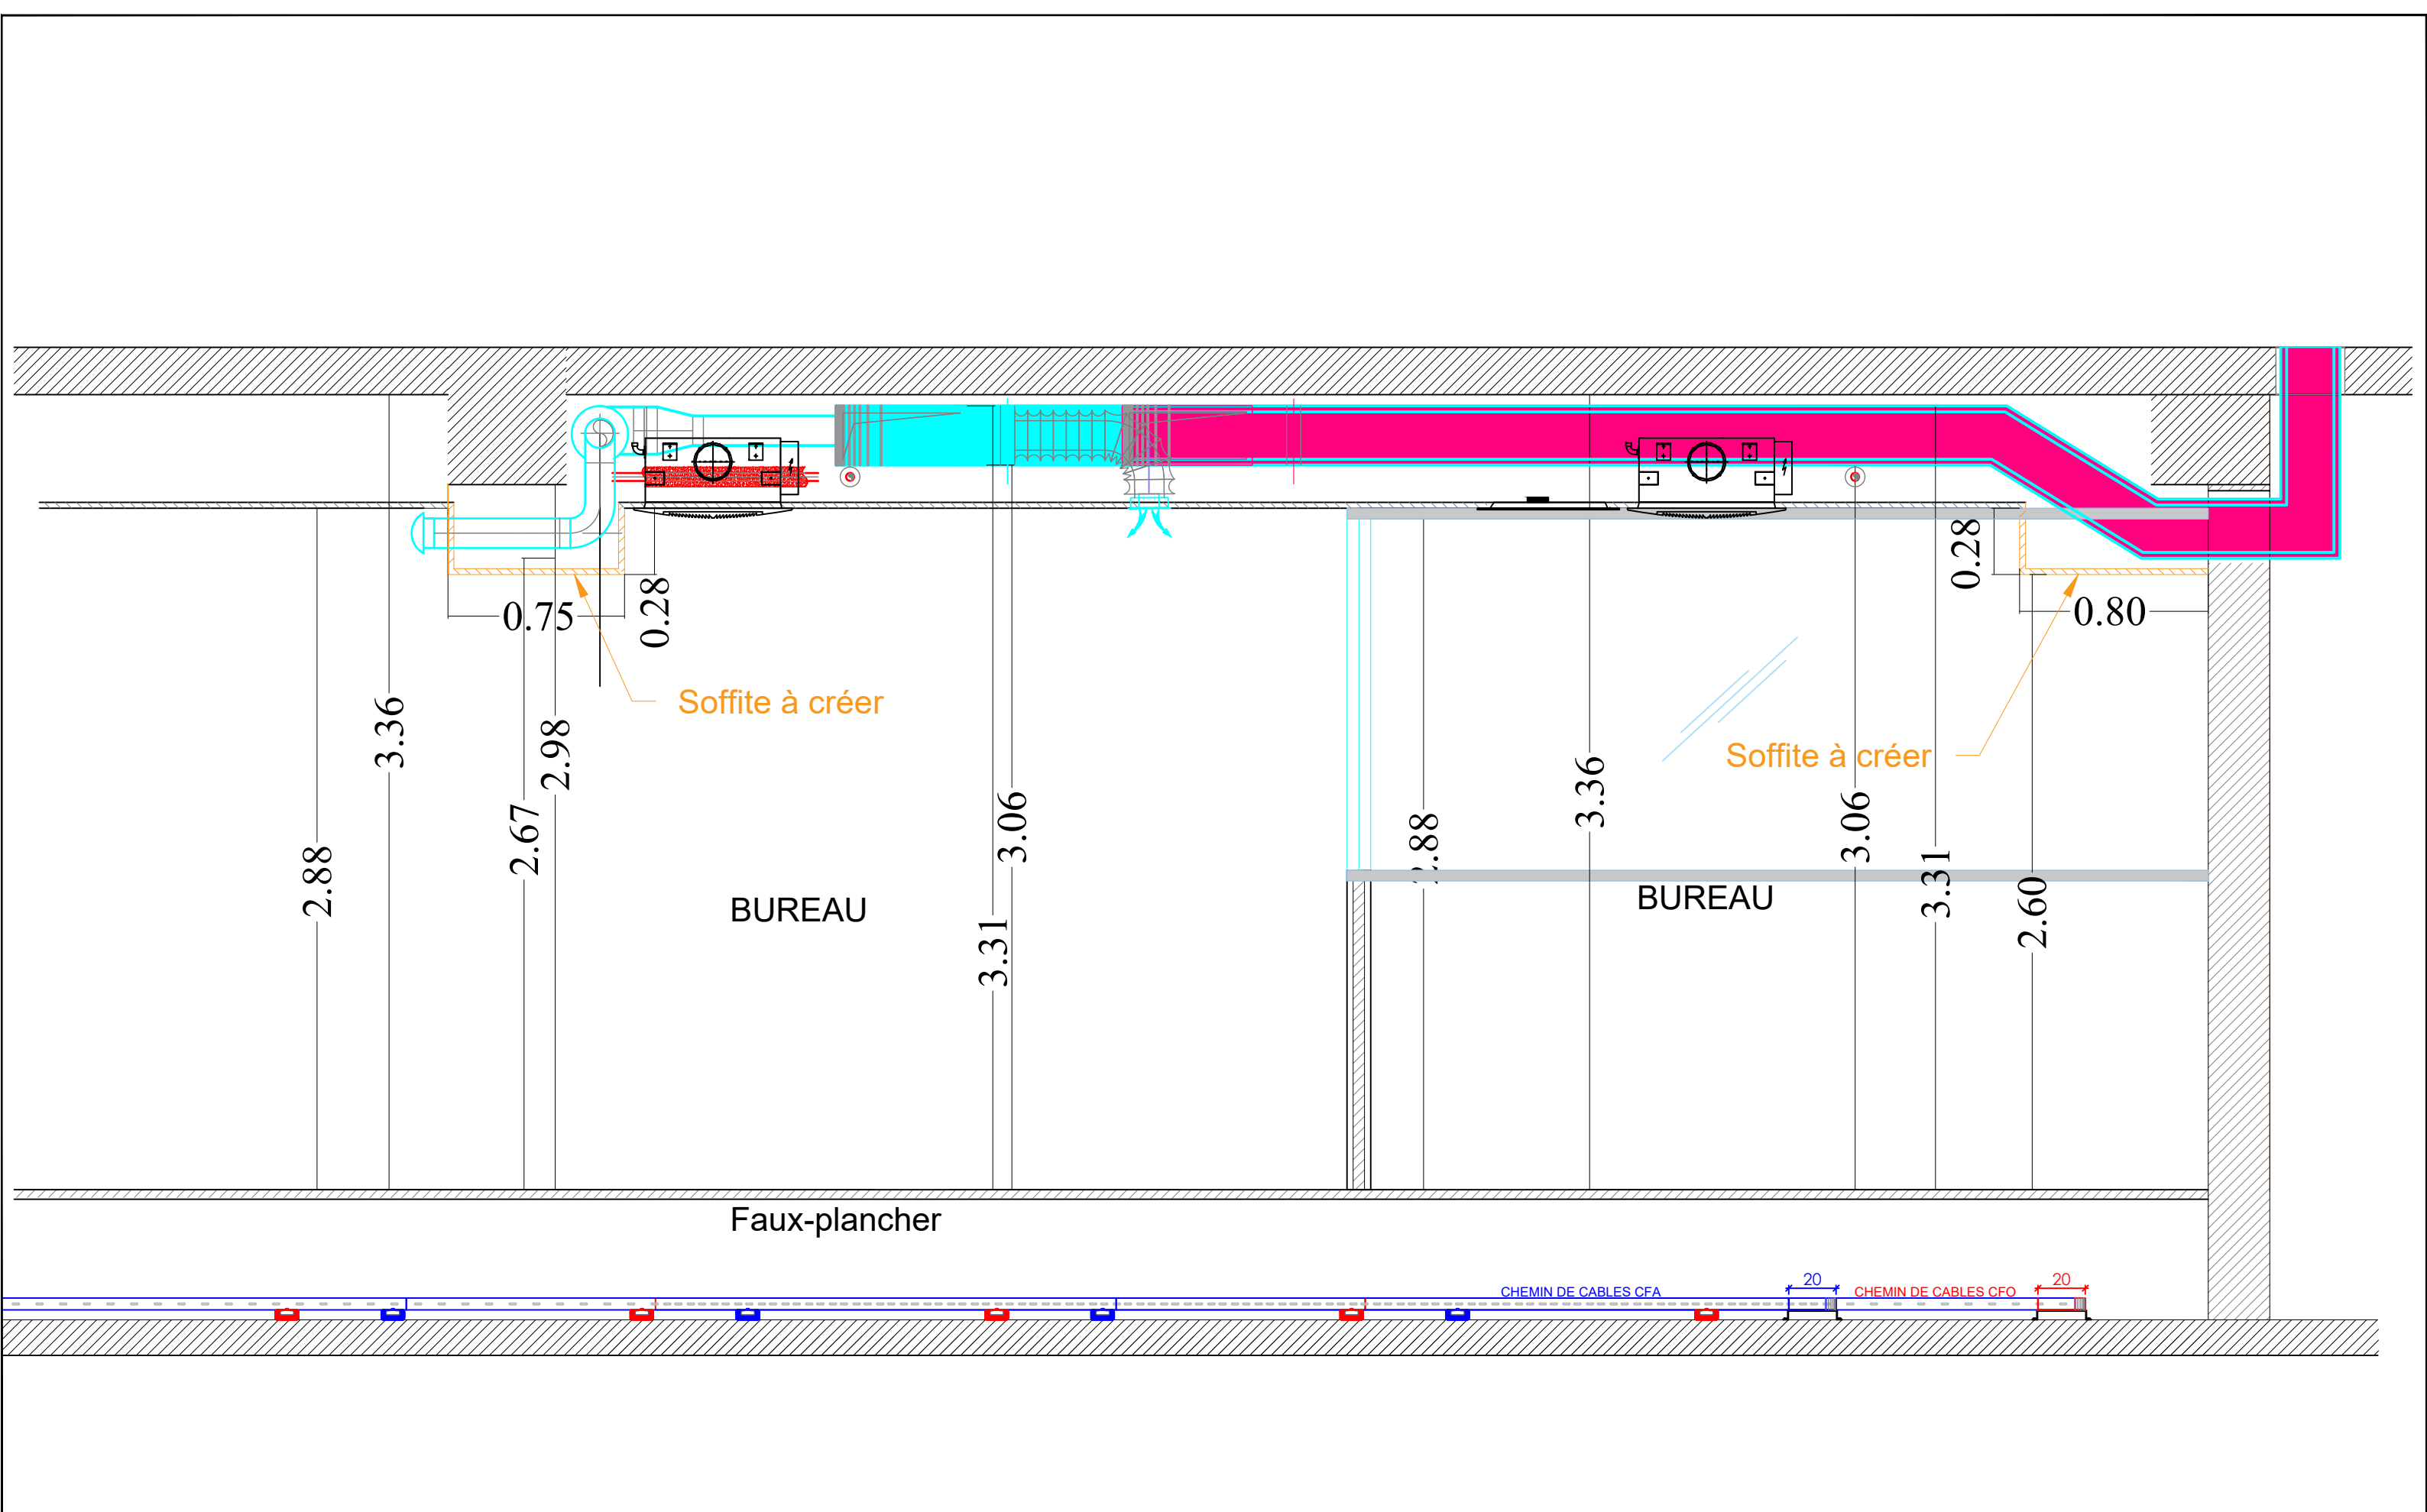0



<div><div><div>Maitre d'Ouvrage</div><div><div>CENTRE DE TRAITEMENT INFORMATIQUE</div><div>1035 route des cretes</div><div>06560 Valbonne</div></div><div></div></div></div>	<div>Coupe 2A-2A</div> <div>Niveau 2</div>	<div>Bureau d'études Techniques</div> <div></div> <div><div>S.A.S. B.E.T. DIMA</div><div>8, rue JP Pasqualini - Le SAPHO entrée C</div><div>06800 - CAGNES-SUR-MER</div></div>	604-CENTRE TECHNIQUE ET ENTREPOTS "CYCLE DE L'EAU"						
			Carnet des coupes						
			PHASE:	DCE		Echelle : 1/25		DESSIN:	AK
			INDICE:	04		Folio : 3/-		VERIFIÉ:	SV
DATE:	28/07/2025		APPROUVÉ:	FDV					

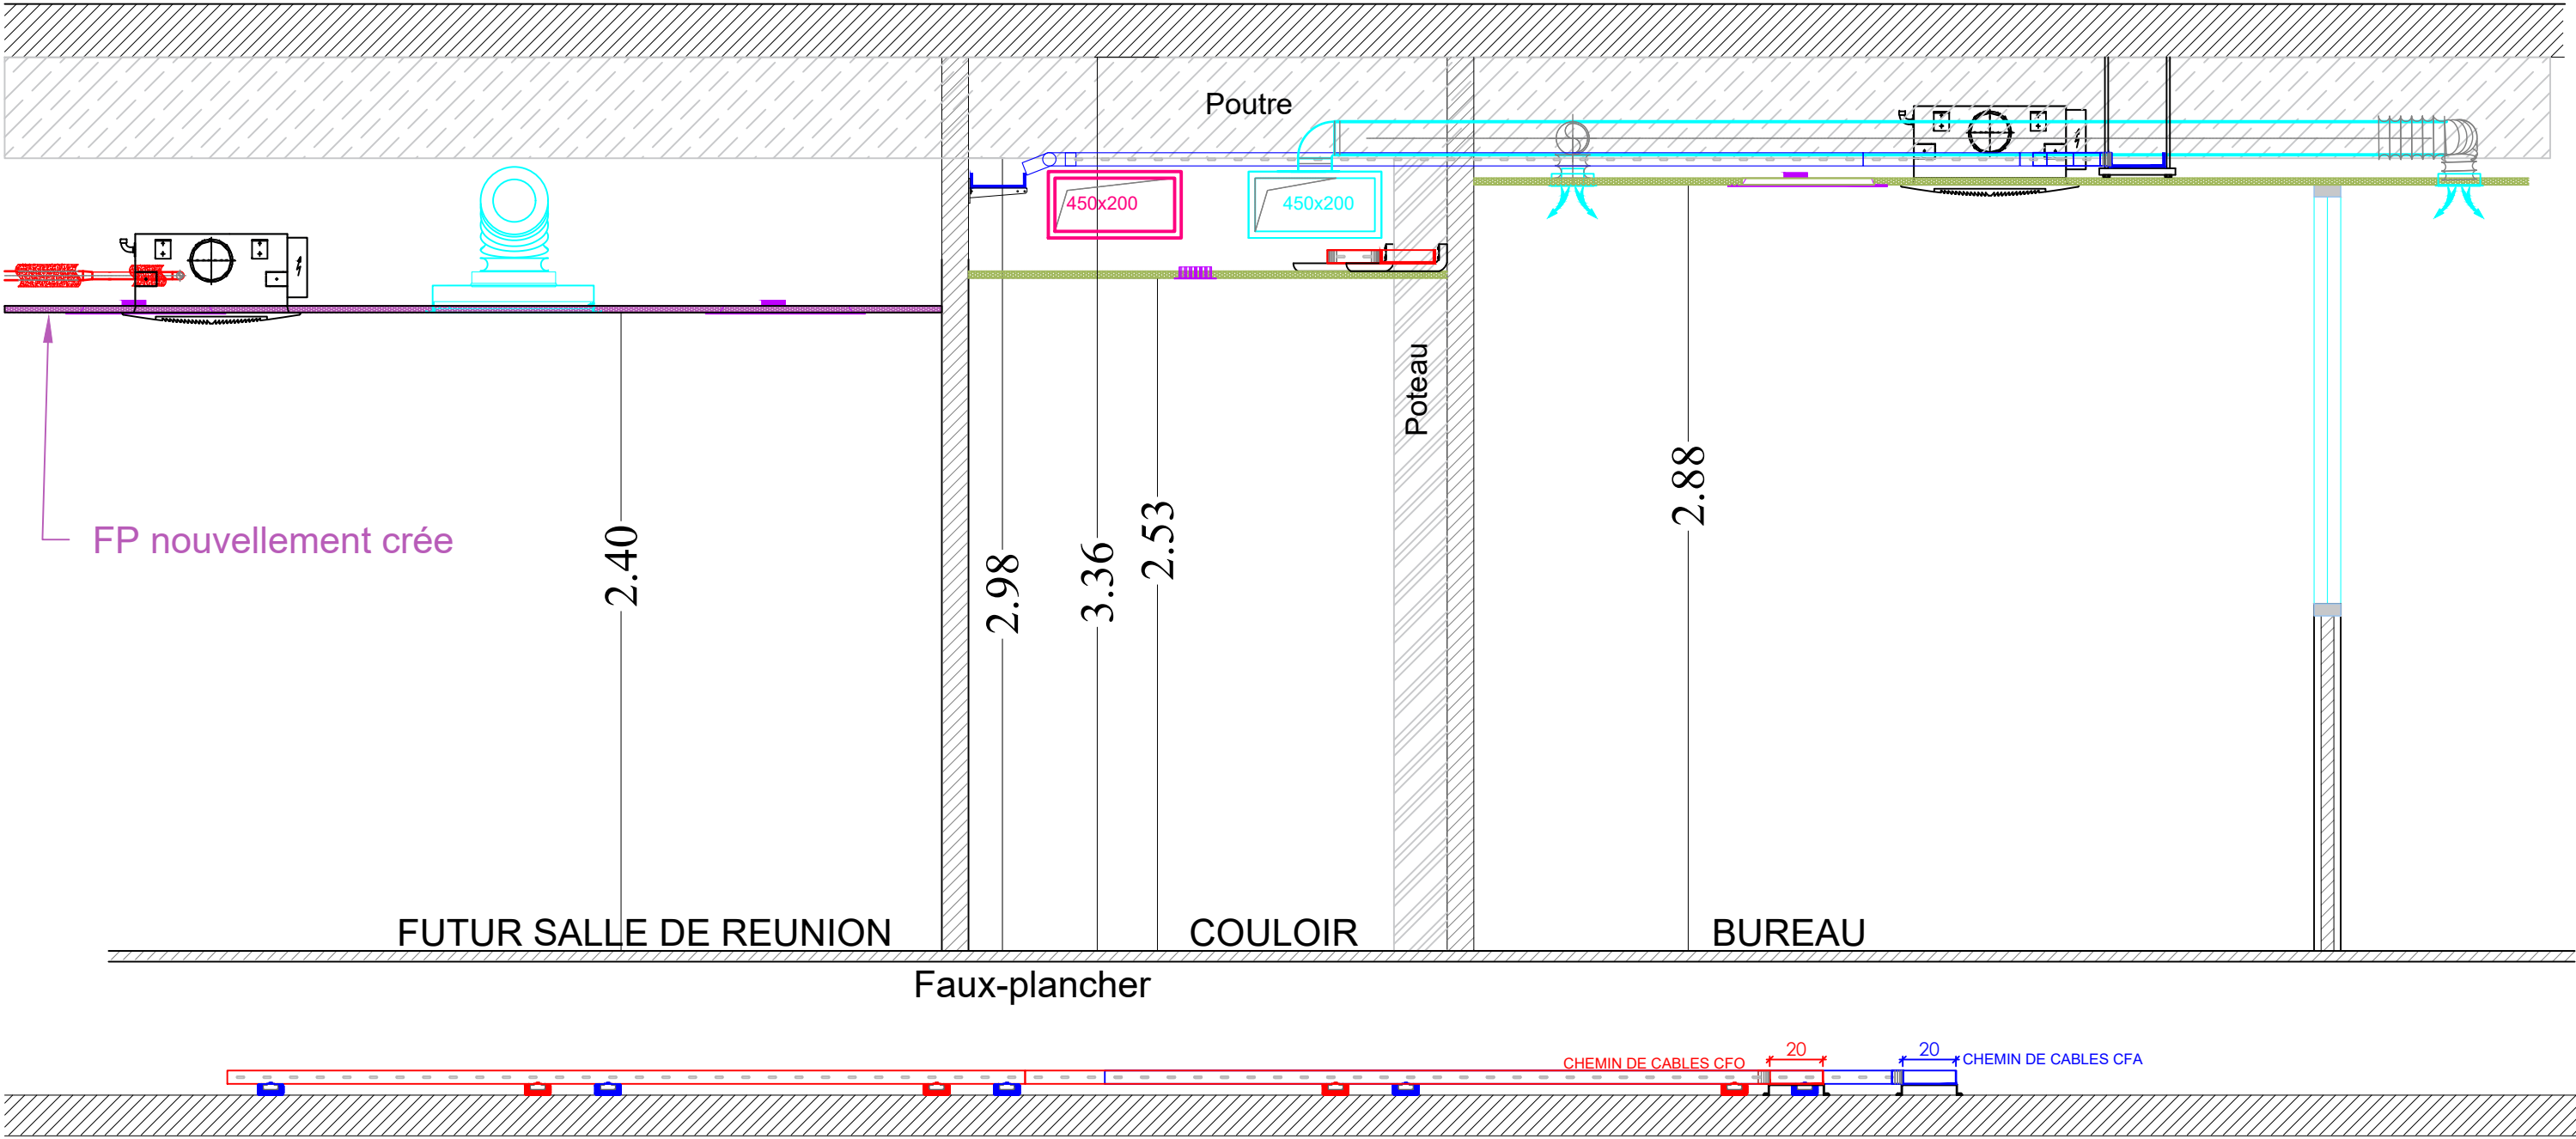

Maître d'Ouvrage

CENTRE DE TRAITEMENT INFORMATIQUE
1035 route des cretes
06560 Valbonne



Coupe 2B-2B
Niveau 2

Bureau d'études Techniques



S.A.S. B.E.T. DIMA
8, rue JP Pasqualini - Le SAPHO entrée C
06800 - CAGNES-SUR-MER


604-CENTRE TECHNIQUE ET ENTREPOTS "CYCLE DE L'EAU"
Carnet des coupes



PHASE: DCE
INDICE: 04
DATE: 28/07/2025


Echelle : 1/25
Folio : 3/-

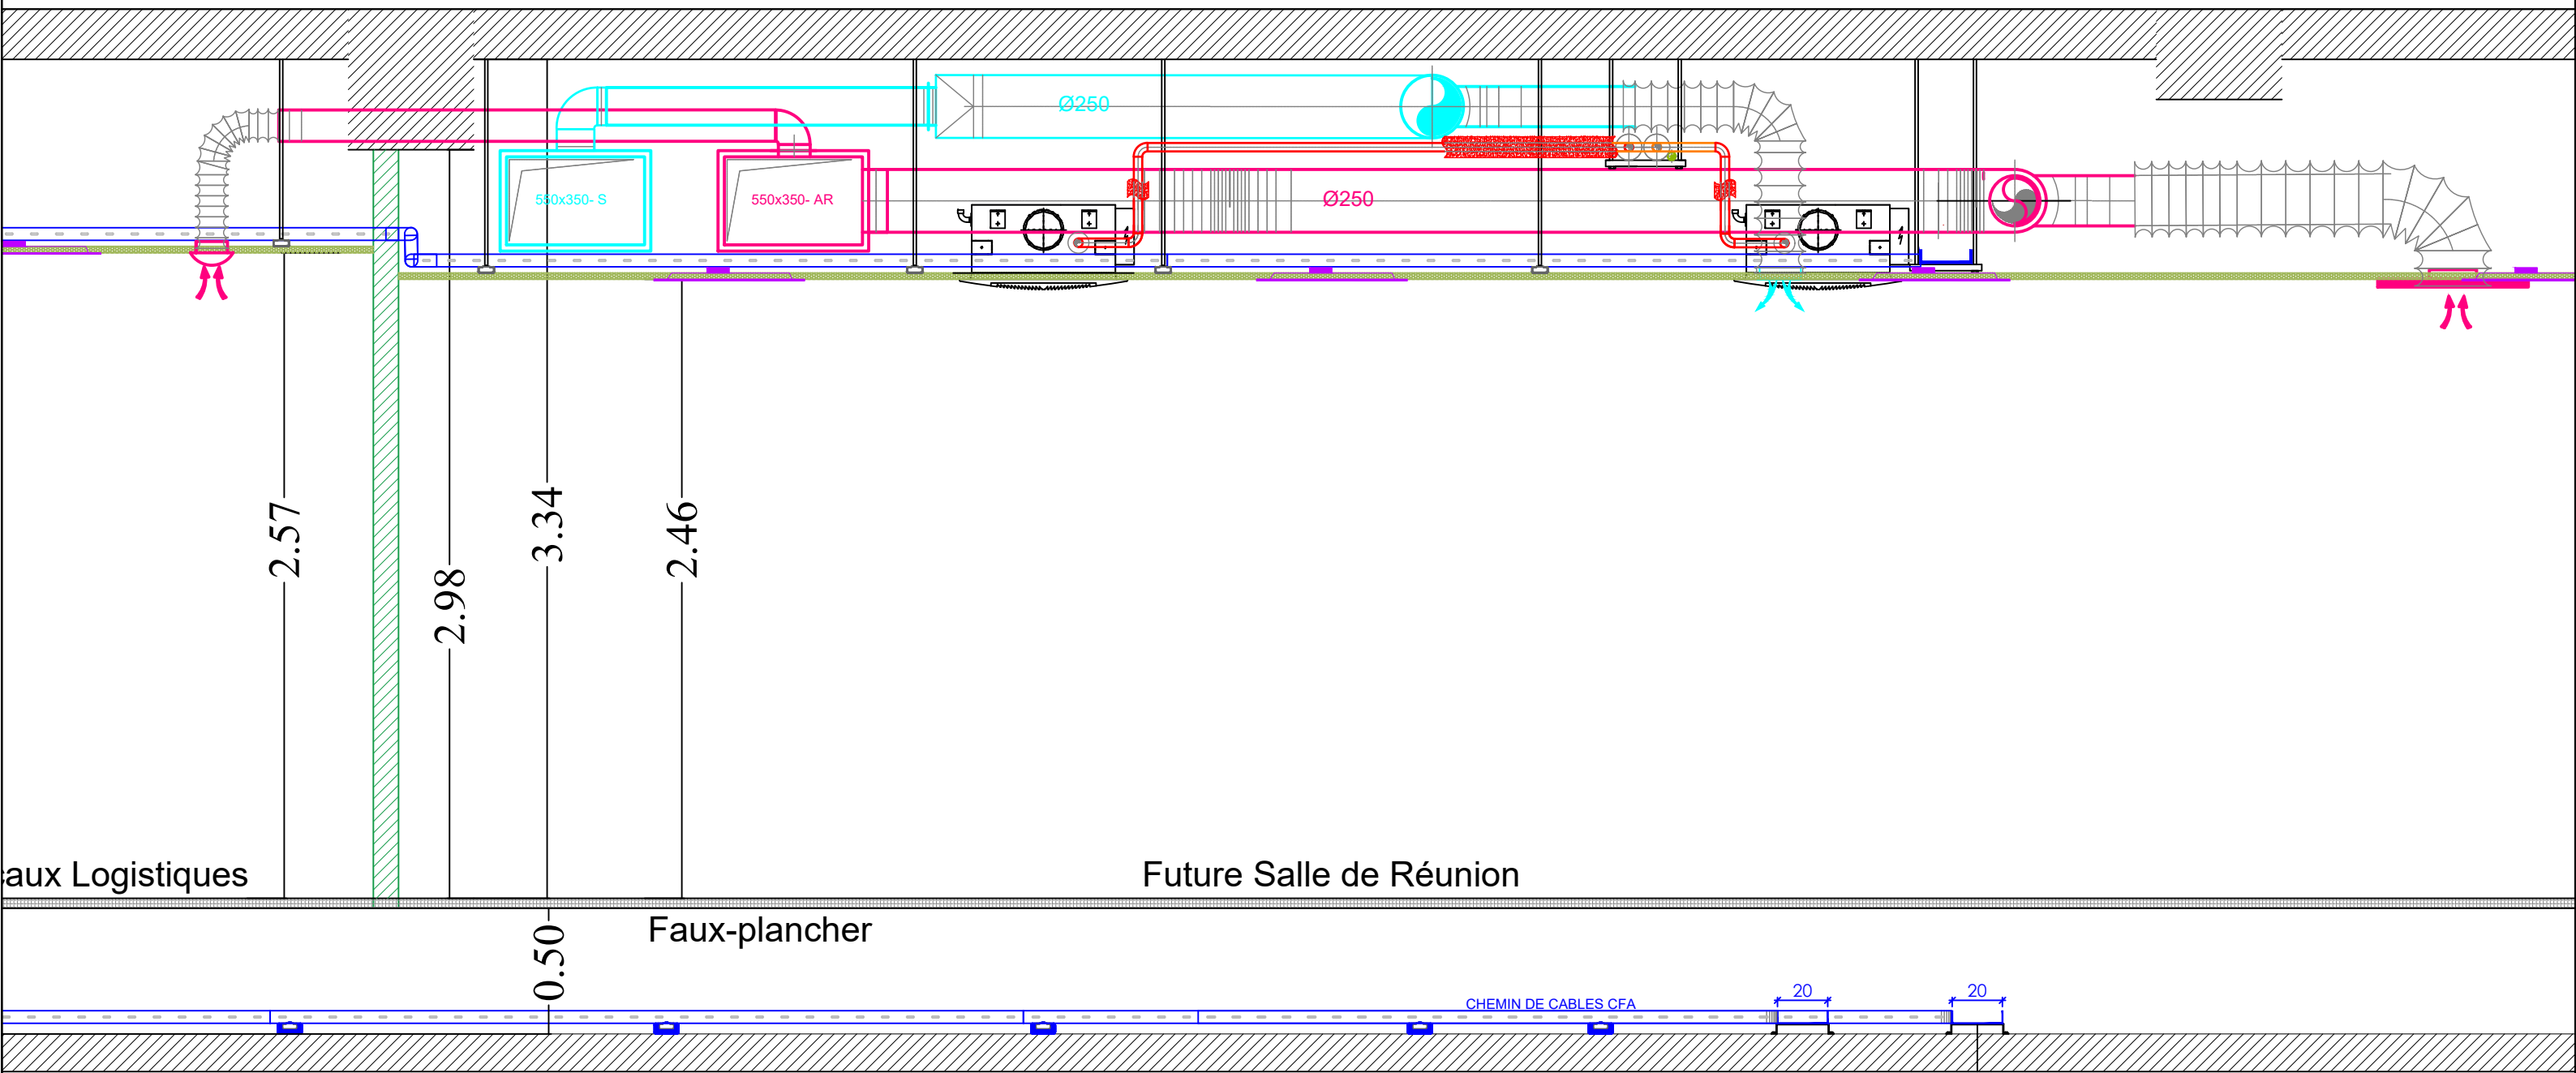

DESSIN: AK
VERIFIÉ: SV
APPROUVÉ: FDV


Coupe 2C-2C



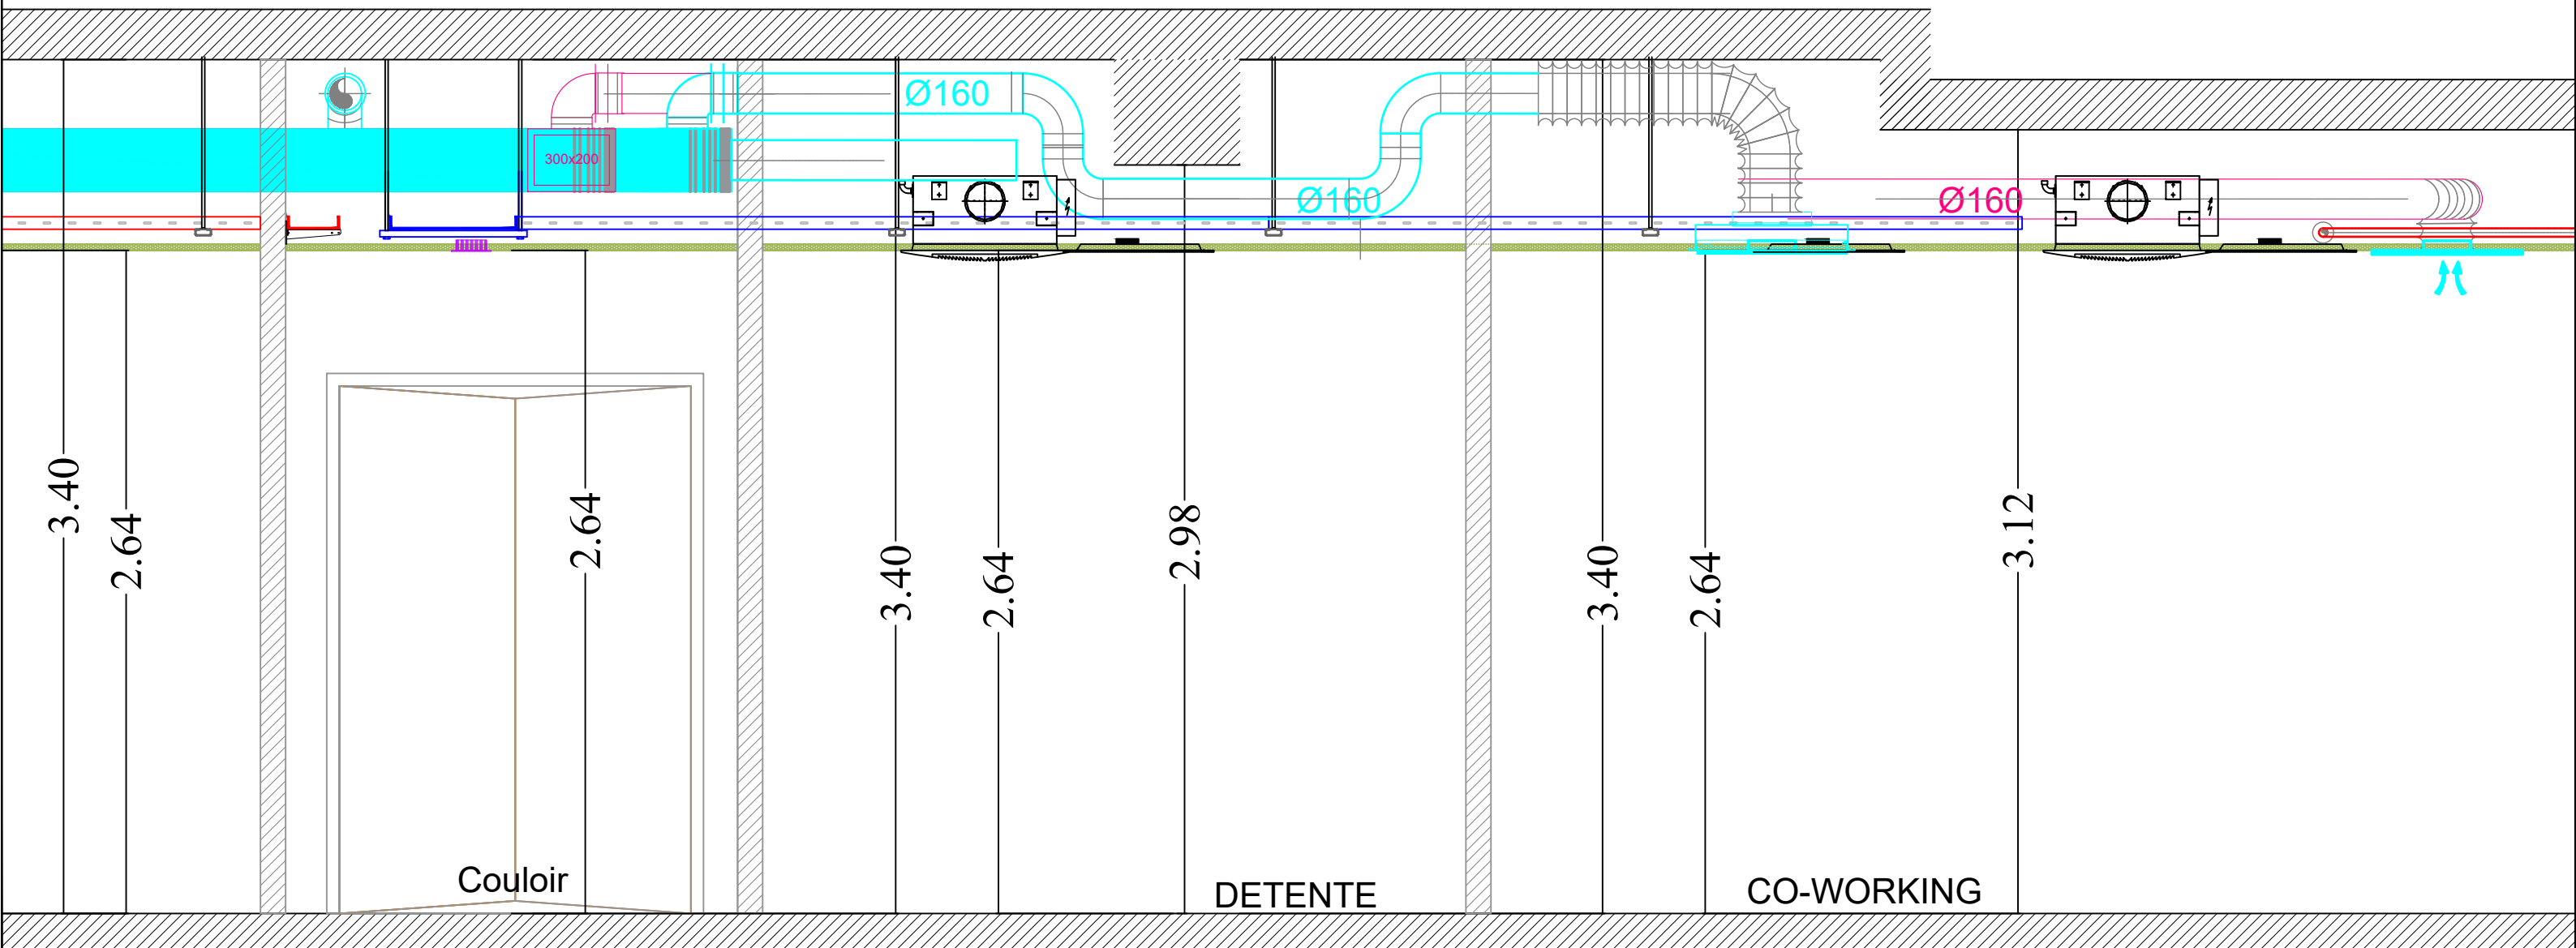


<div><div><div>Maitre d'Ouvrage</div><div>CENTRE DE TRAITEMENT INFORMATIQUE 1035 route des cretes 06560 Valbonne</div><div></div></div></div>	<div>Coupe 2C-2C</div> <div>Niveau 2</div>	<div>Bureau d'études Techniques</div> <div></div> <div>S.A.S. B.E.T. DIMA 8, rue JP Pasqualini - Le SAPHO entrée C 06800 - CAGNES-SUR-MER</div>	604-CENTRE TECHNIQUE ET ENTREPOTS "CYCLE DE L'EAU"					
			Carnet des coupes					
			PHASE:	DCE	Echelle : 1/25	Folio : 3/-	DESSIN:	AK
			INDICE:	04			VERIFIÉ:	SV
DATE:	28/07/2025			APPROUVÉ:	FDV			



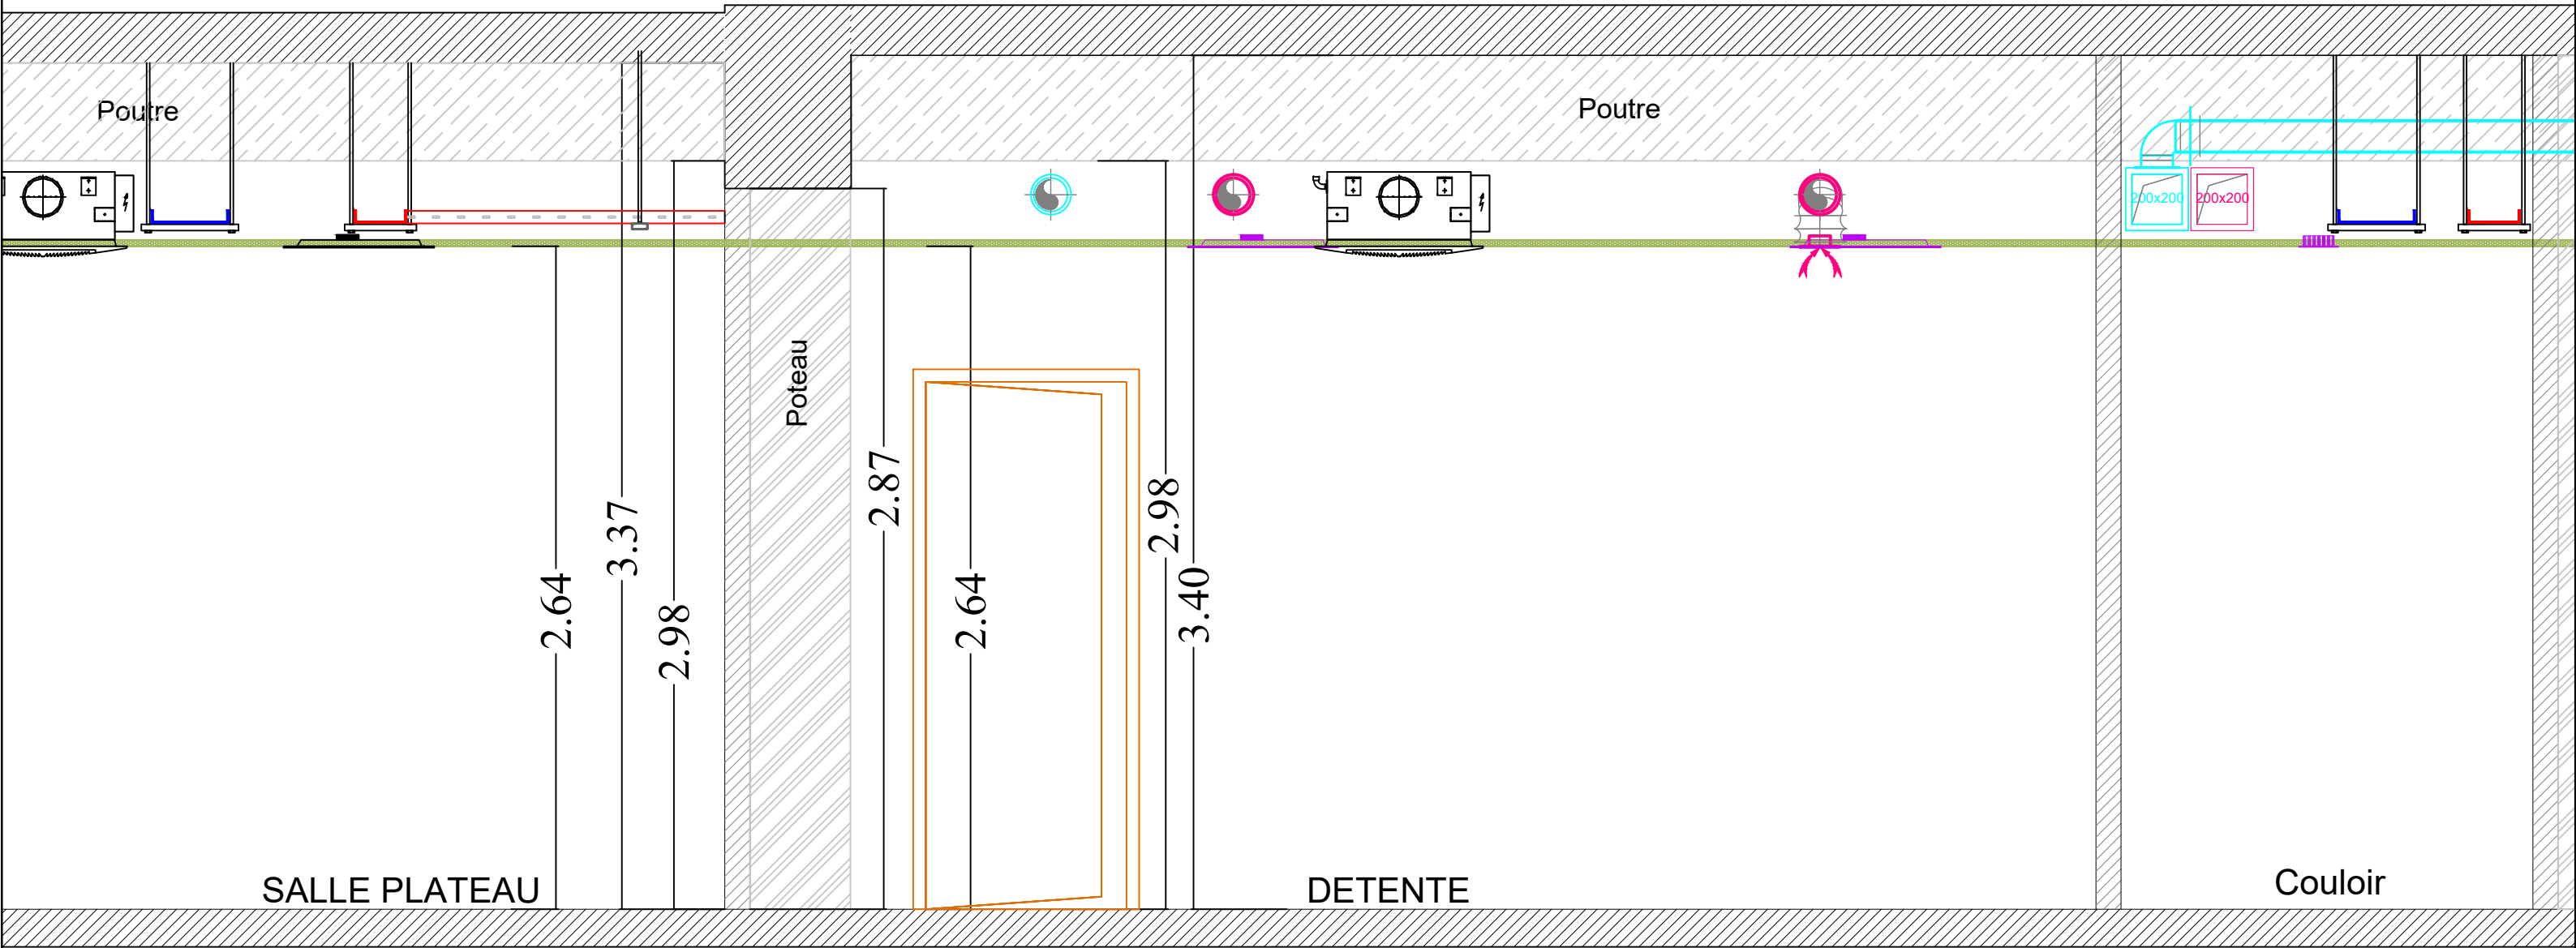


<div><div>Maître d'Ouvrage</div><div>CENTRE DE TRAITEMENT INFORMATIQUE 1035 route des cretes 06560 Valbonne</div><div></div></div>		<div>Coupe 2D-2D</div> <div>Niveau 2</div>	<div>Bureau d'études Techniques</div> <div></div> <div>S.A.S. B.E.T. DIMA 8, rue JP Pasqualini - Le SAPHO entrée C 06800 - CAGNES-SUR-MER</div>	<div>604-CENTRE TECHNIQUE ET ENTREPOTS "CYCLE DE L'EAU"</div> <div>Carnet des coupes</div>				<div>PHASE: DCE</div> <div>INDICE: 04</div> <div>DATE: 28/07/2025</div>	<div>Echelle : 1/25</div> <div>Folio : 3/-</div>	<div>DESSIN: AK</div> <div>VERIFIÉ: SV</div> <div>APPROUVÉ: FDV</div>
---	--	--	--	--	--	--	--	---	--	---

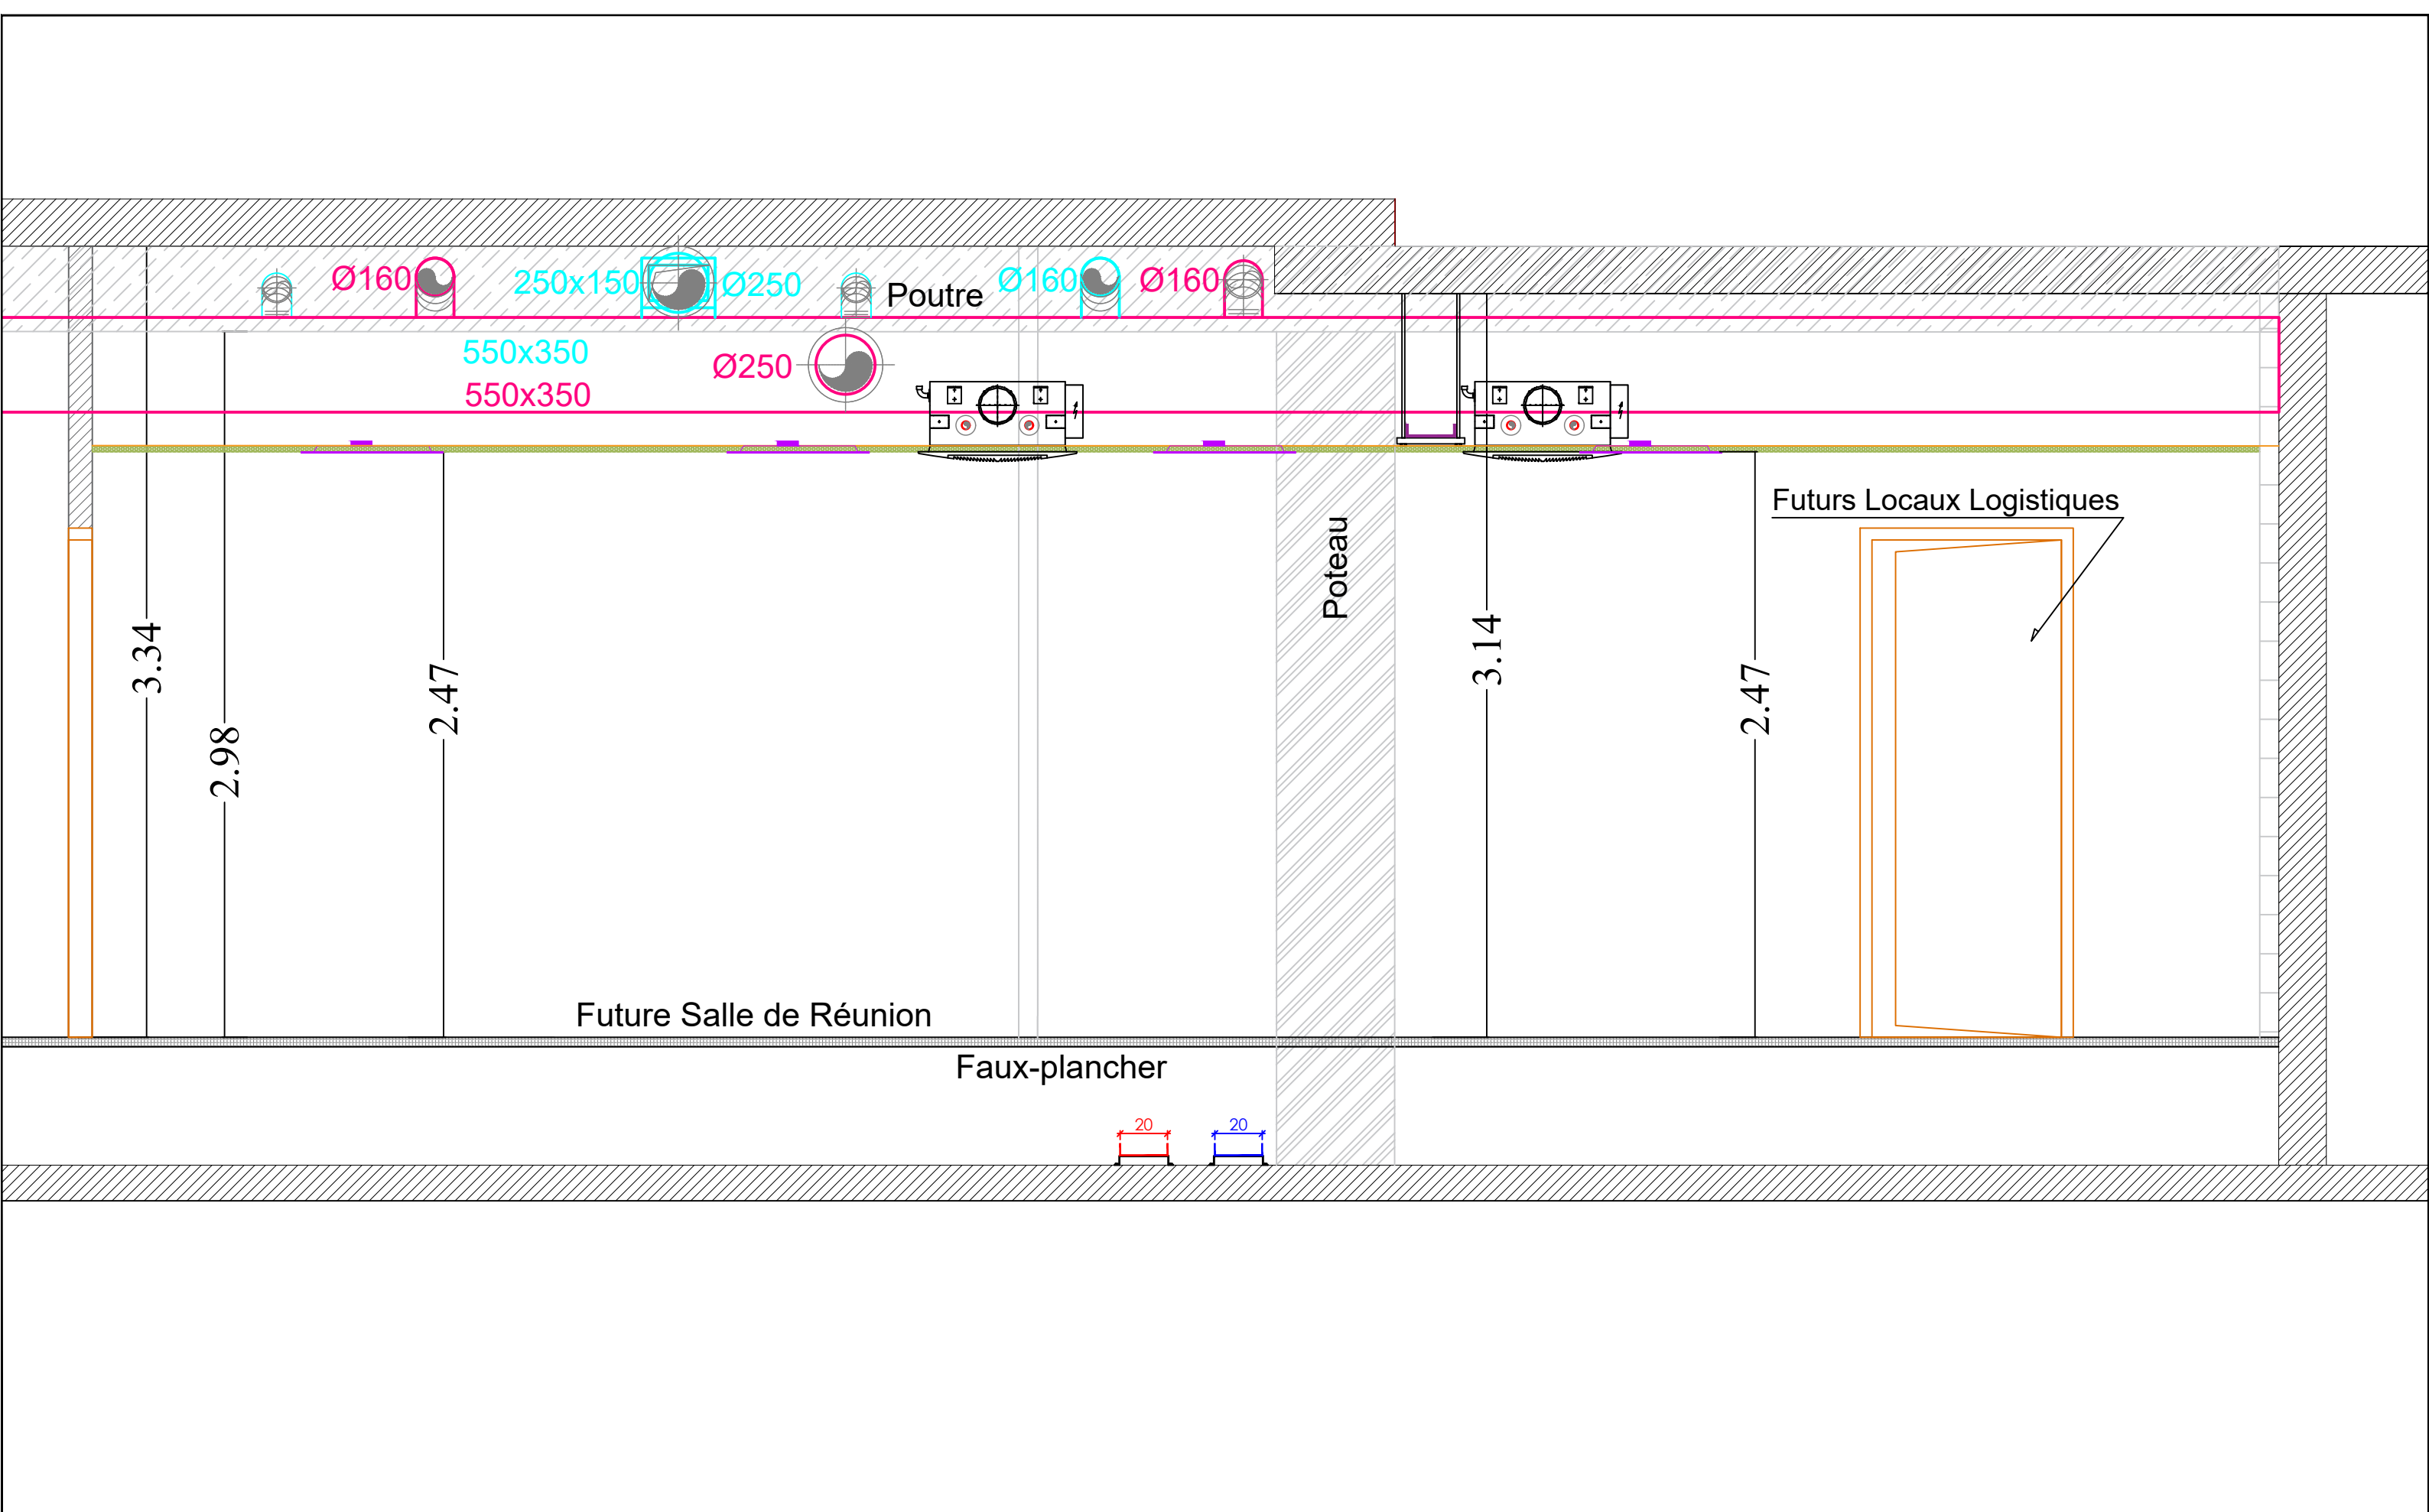

<div><div>Maître d'Ouvrage</div><div>CENTRE DE TRAITEMENT INFORMATIQUE 1035 route des cretes 06560 Valbonne</div><div></div></div>	<div>Coupe 2E-2E</div> <div>Niveau 2</div>	<div>Bureau d'études Techniques</div> <div></div> <div>S.A.S. B.E.T. DIMA 8, rue JP Pasqualini - Le SAPHO entrée C 06800 - CAGNES-SUR-MER</div>	604-CENTRE TECHNIQUE ET ENTREPOTS "CYCLE DE L'EAU"				
			Carnet des coupes				
			PHASE: DCE		Echelle : 1/25		DESSIN: AK
			INDICE: 04		Folio : 3/-		VERIFIÉ: SV
DATE: 28/07/2025				APPROUVÉ: FDV			



<div><div>Maître d'Ouvrage</div><div><div>CENTRE DE TRAITEMENT INFORMATIQUE</div><div>1035 route des cretes</div><div>06560 Valbonne</div></div><div></div></div>	<div>Coupe 2F-2F</div> <div>Niveau 2</div>	<div>Bureau d'études Techniques</div> <div></div> <div><div>S.A.S. - B.E.T. DIMA</div><div>8, rue JP Pasqualini - Le SAPHO entrée C</div><div>06800 - CAGNES-SUR-MER</div></div>	604-CENTRE TECHNIQUE ET ENTREPOTS "CYCLE DE L'EAU"						
			Carnet des coupes						
			PHASE:	DCE		Echelle : 1/25		DESSIN:	AK
			INDICE:	04		Folio : 3/-		VERIFIÉ:	SV
DATE:	28/07/2025				APPROUVÉ:	FDV			

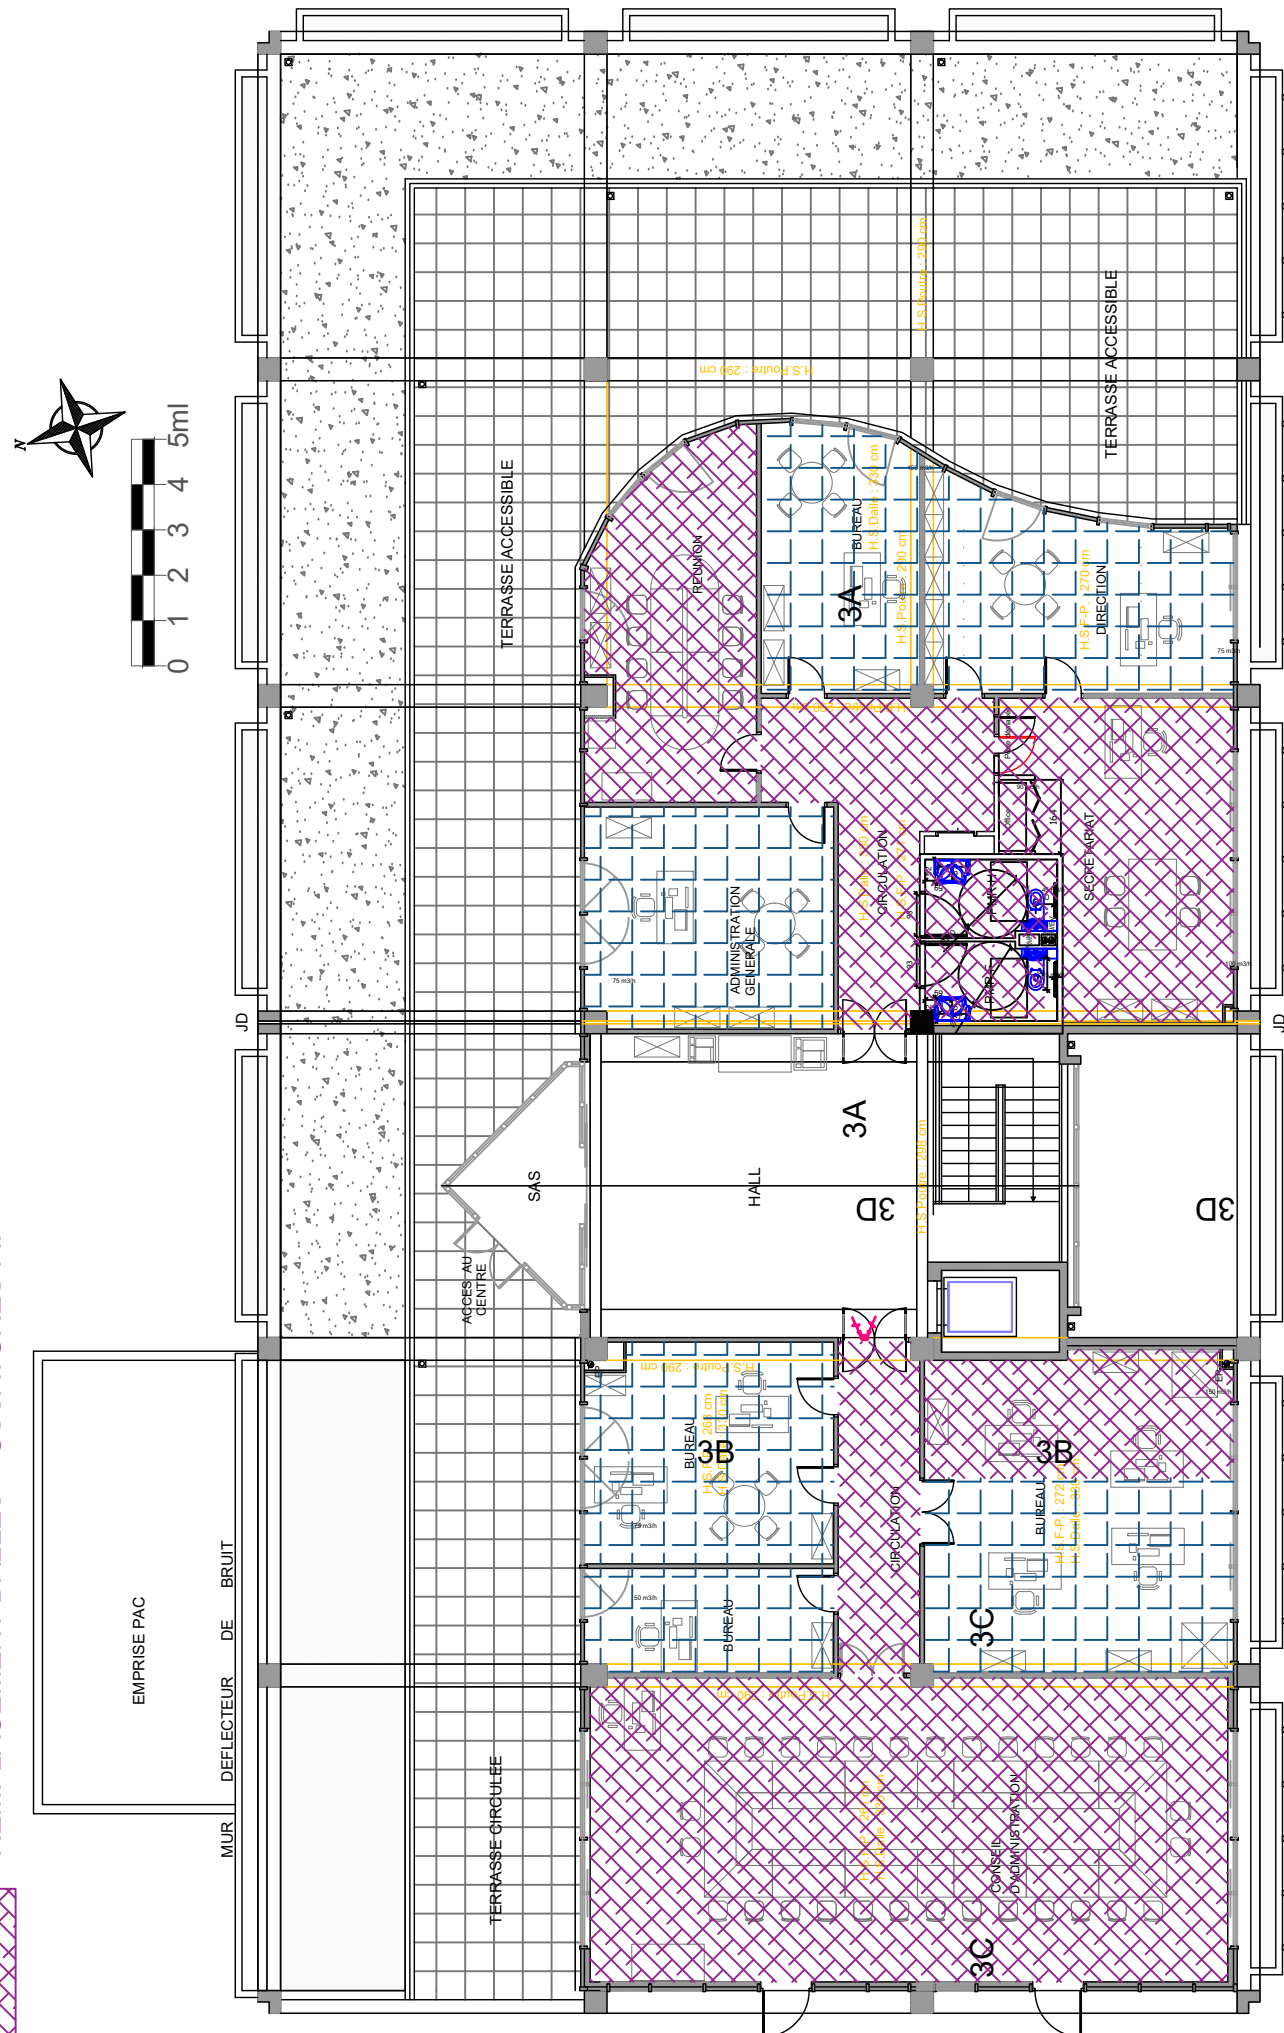

REFECTION CFO/CFA/SSI, CVC et SANITAIRES

Centre Traitement Informatique

CTI CPAM

1035 route des Crêtes 06560 VALBONNE



POLE INTER-REGIONAL DE COMPETENCES IMMOBILIERES PACA ET COR

MAITRE D'OUVRAGE

CTI de Valbonne
1035 Route des Crêtes
06560 VALBONNE



SOCOTEC

BUREAU DE CONTROLE

SOCOTEC
1681 Route des Dollines
06560 VALBONNE



MAITRE D'ŒUVRE / BET

DIMA
8, Rue Pasqualini, 06800 Cagnes sur me
contact@bet-dima.fr



SOCOTEC

CSPS

SOCOTEC
1681 Route des Dollines
06560 VALBONNE

CARNET DES COUPES

LOTS CVC-PLB/CFO-CFA

NIVEAU 3

LOT N°	LOT
1	1
2	2
3	3
100	100

DATE	28/07/2025
------	------------

Version plans d'architecture indice du 25/03/2025

Version plans de structure

Dessiné par :

évalué par :

uvé par :

--	--

PHASE

Indices

Date _____

	Modifications
--	----------------------

0

28/07/2021

Emission Originale


AFF. : 622



DOCUMENT


IND.

001

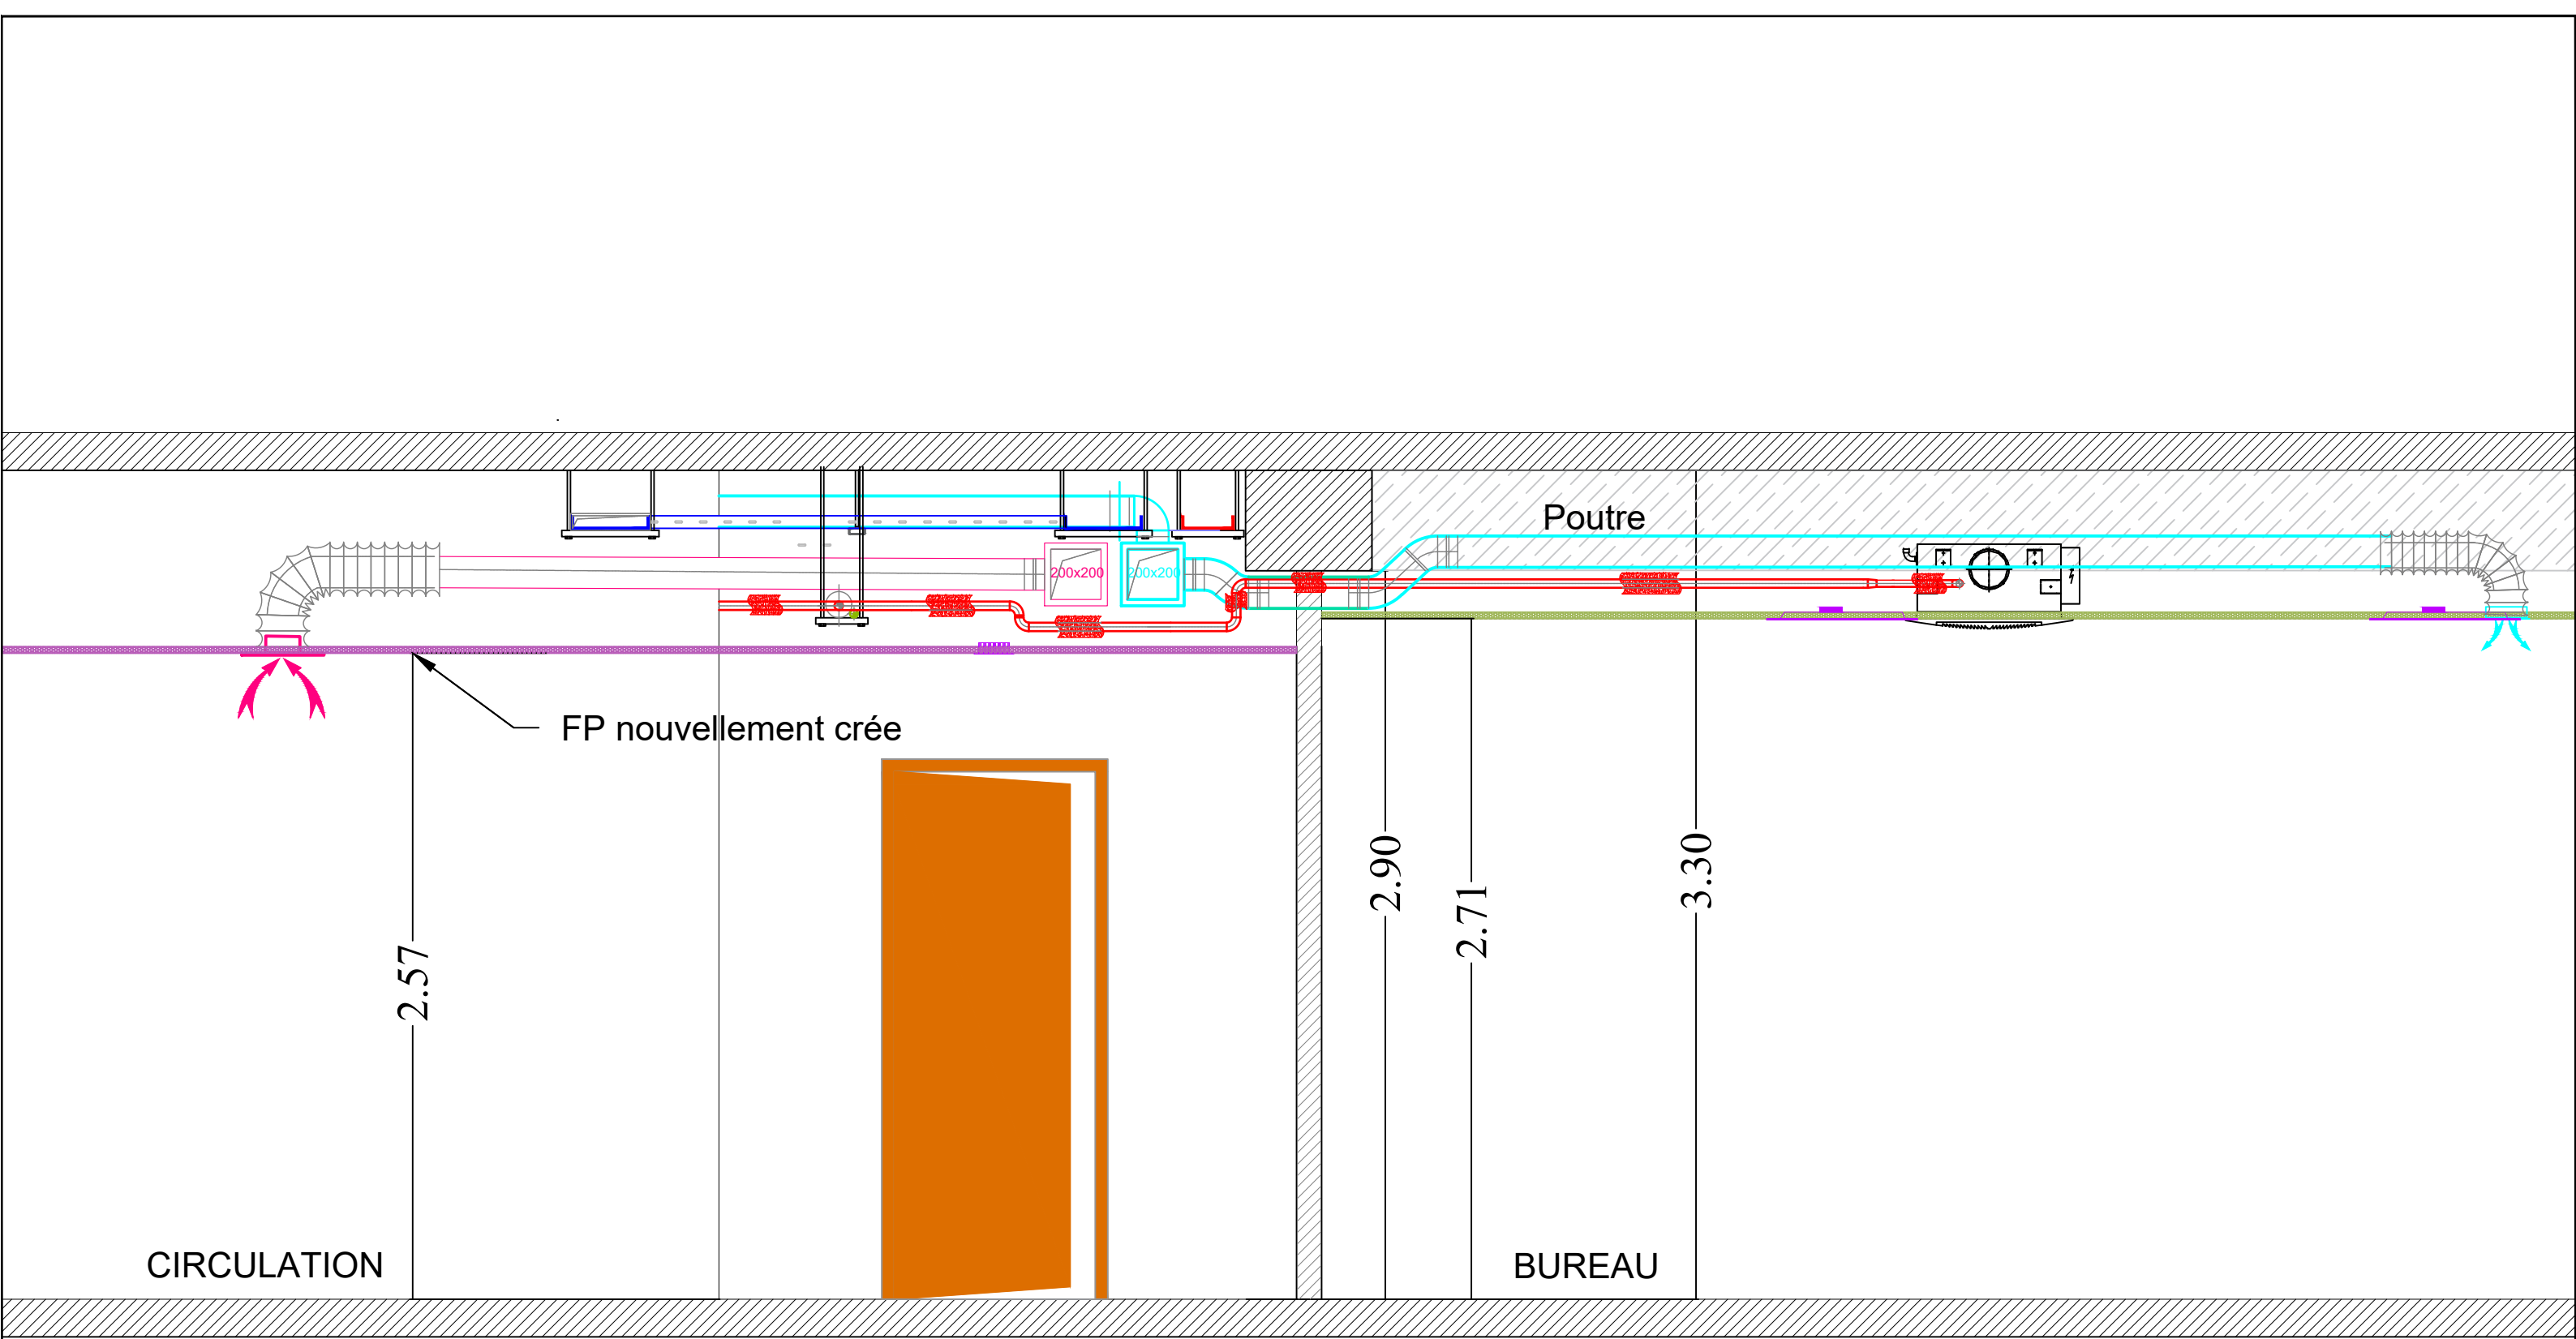
0



<div><div>Maître d'Ouvrage</div><div>CENTRE DE TRAITEMENT INFORMATIQUE 1035 route des cretes 06560 Valbonne</div><div></div></div>		<div>Coupe 3A-3A</div> <div>Niveau 3</div>		<div>Bureau d'études Techniques</div> <div></div> <div>S.A.S. B.E.T. DIMA 8, rue JP Pasqualini - Le SAPHO entrée C 06800 - CAGNES-SUR-MER</div>		<div>604-CENTRE TECHNIQUE ET ENTREPOTS "CYCLE DE L'EAU"</div> <div>Carnet des coupes</div>				<div>PHASE: DCE</div> <div>INDICE: 04</div> <div>DATE: 28/07/2025</div>		<div>Echelle : 1/25</div> <div>Folio : 3/-</div>		<div>DESSIN: AK</div> <div>VERIFIÉ: SV</div> <div>APPROUVÉ: FDV</div>	
---	--	--	--	--	--	--	--	--	--	---	--	--	--	---	--

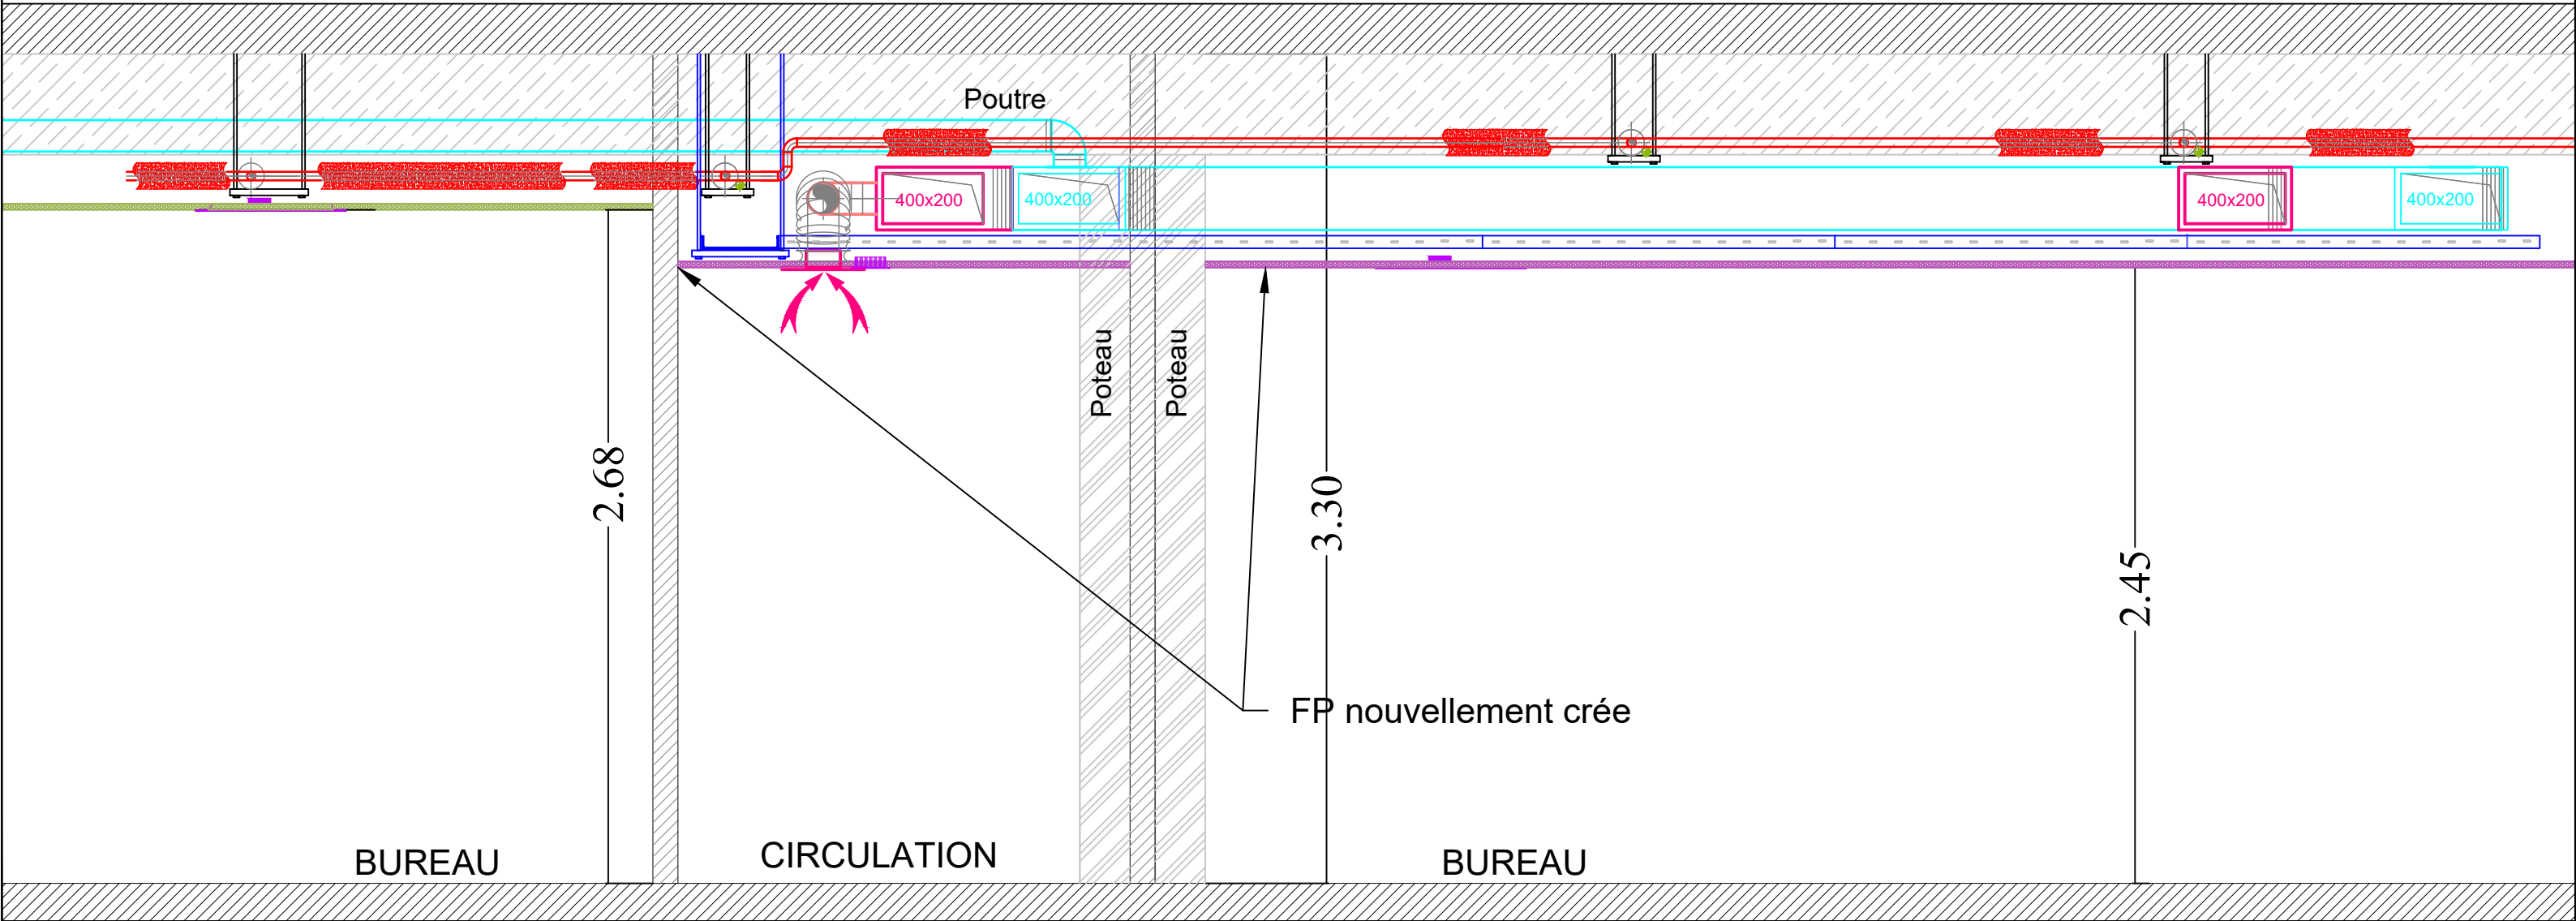

<div><div><div>Maitre d'Ouvrage</div><div><div>CENTRE DE TRAITEMENT INFORMATIQUE</div><div>1035 route des cretes</div><div>06560 Valbonne</div></div><div><div><div><div></div><div></div></div><div><div></div><div></div></div></div><div><div><div></div><div></div></div><div><div></div><div></div></div></div></div></div></div>	<div>Coupe 3B-3B</div> <div>Niveau 3</div>	<div>Bureau d'études Techniques</div> <div><div>BET DIMA</div></div> <div><div>S.A.S. B.E.T. DIMA</div><div>8, rue JP Pasqualini - Le SAPHO entrée C</div><div>06800 - CAGNES-SUR-MER</div></div>	<div>604-CENTRE TECHNIQUE ET ENTREPOTS "CYCLE DE L'EAU"</div> <div>Carnet des coupes</div>					
			PHASE: DCE	Echelle : 1/25		DESSIN: AK		
			INDICE: 04	Folio : 3/-		VERIFIÉ: SV		
			DATE: 28/07/2025			APPROUVÉ: FDV		

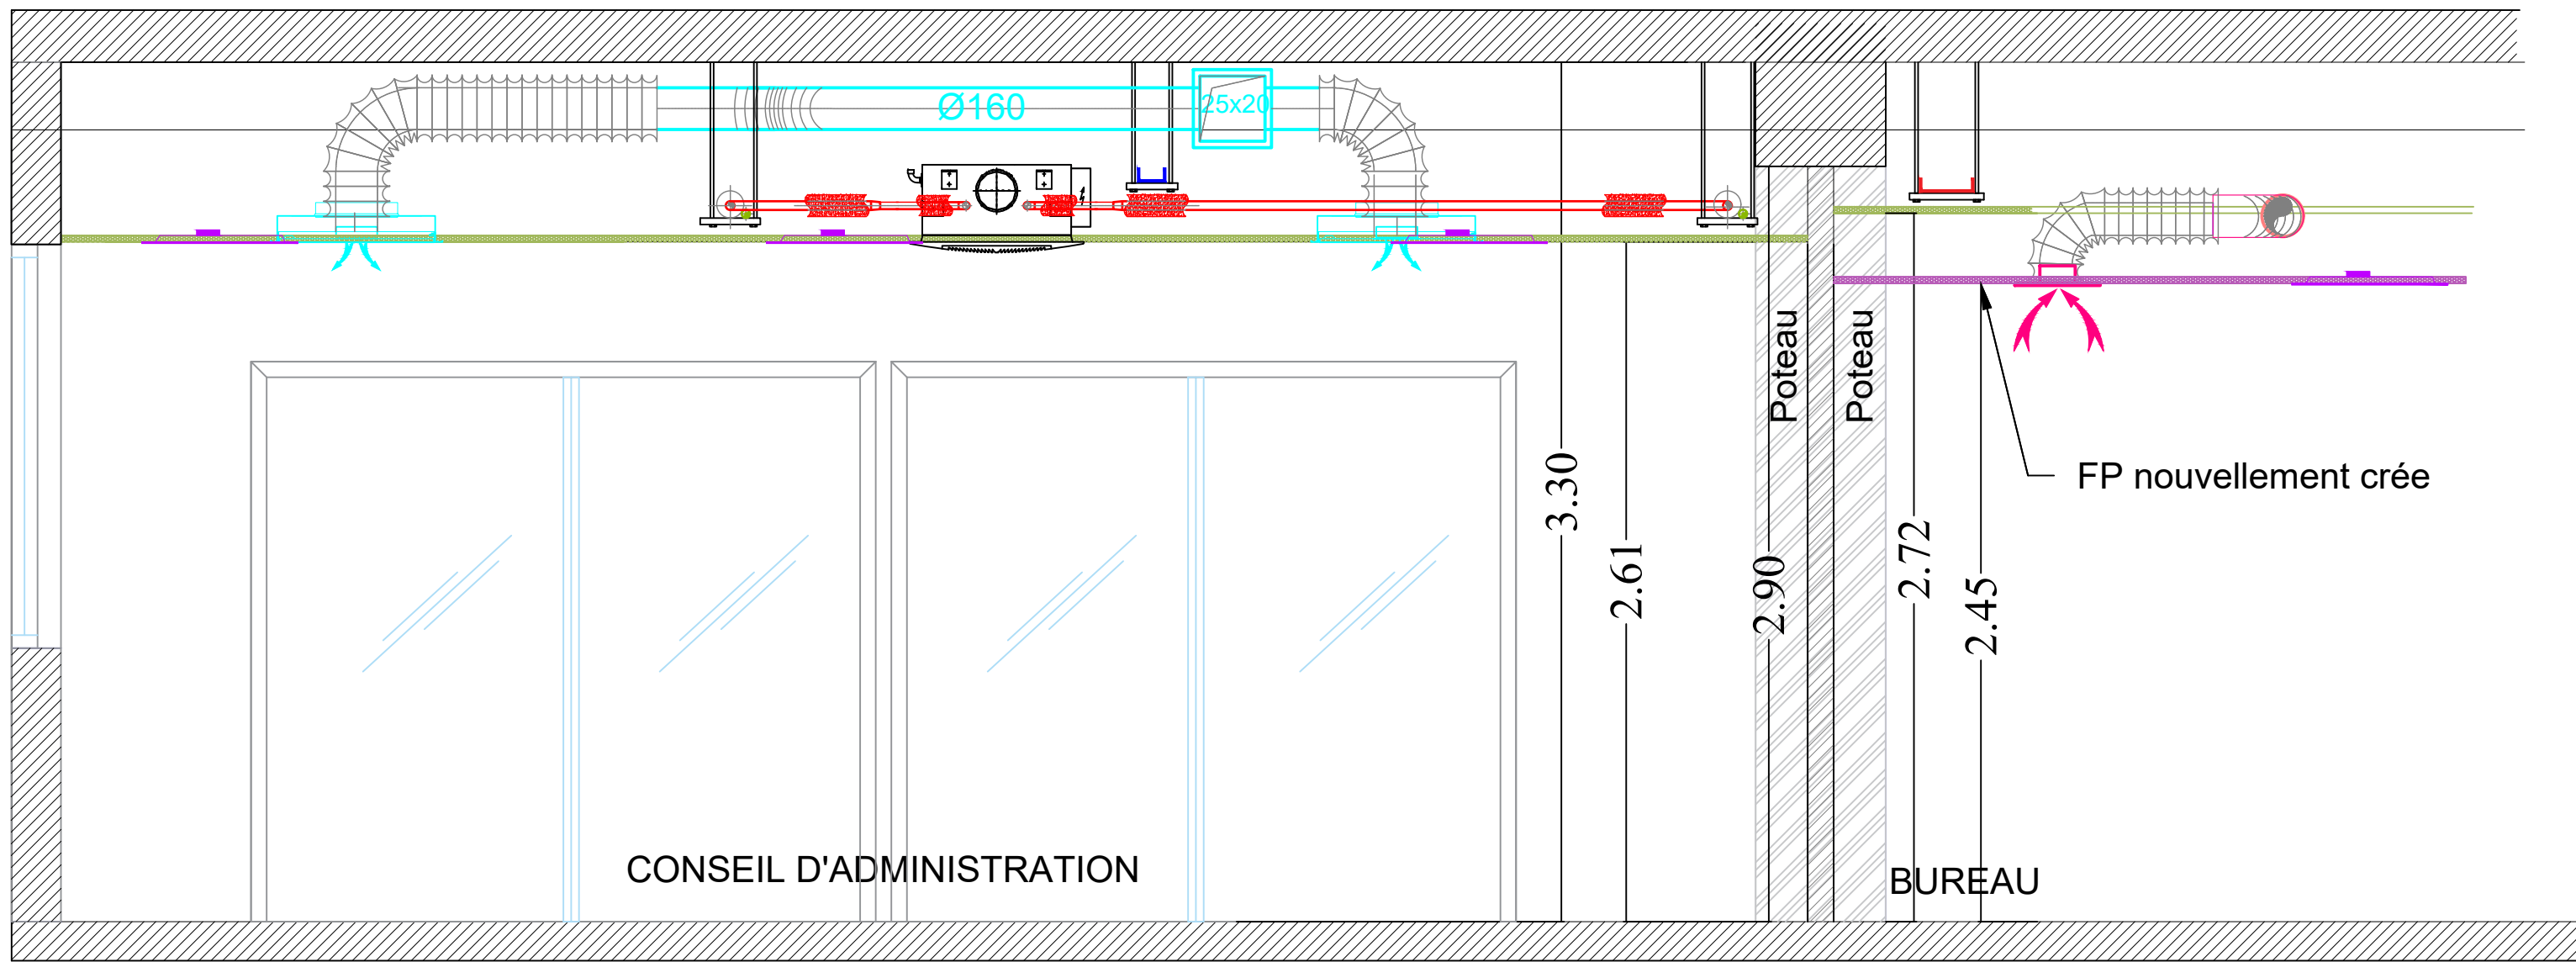

Maître d'Ouvrage

CENTRE DE TRAITEMENT INFORMATIQUE
1035 route des cretes
06560 Valbonne



Coupe 3C-3C

Niveau 3

Bureau d'études Techniques



S.A.S. B.E.T. DIMA
8, rue JP Pasqualini - Le SAPHO entrée C
06800 - CAGNES-SUR-MER

604-CENTRE TECHNIQUE ET ENTREPOTS "CYCLE DE L'EAU"

Carnet des coupes

PHASE: DCE

INDICE: 04

DATE: 28/07/2025


Echelle : 1/25



Folio : 3/-

DESSIN: AK

VERIFIÉ: SV

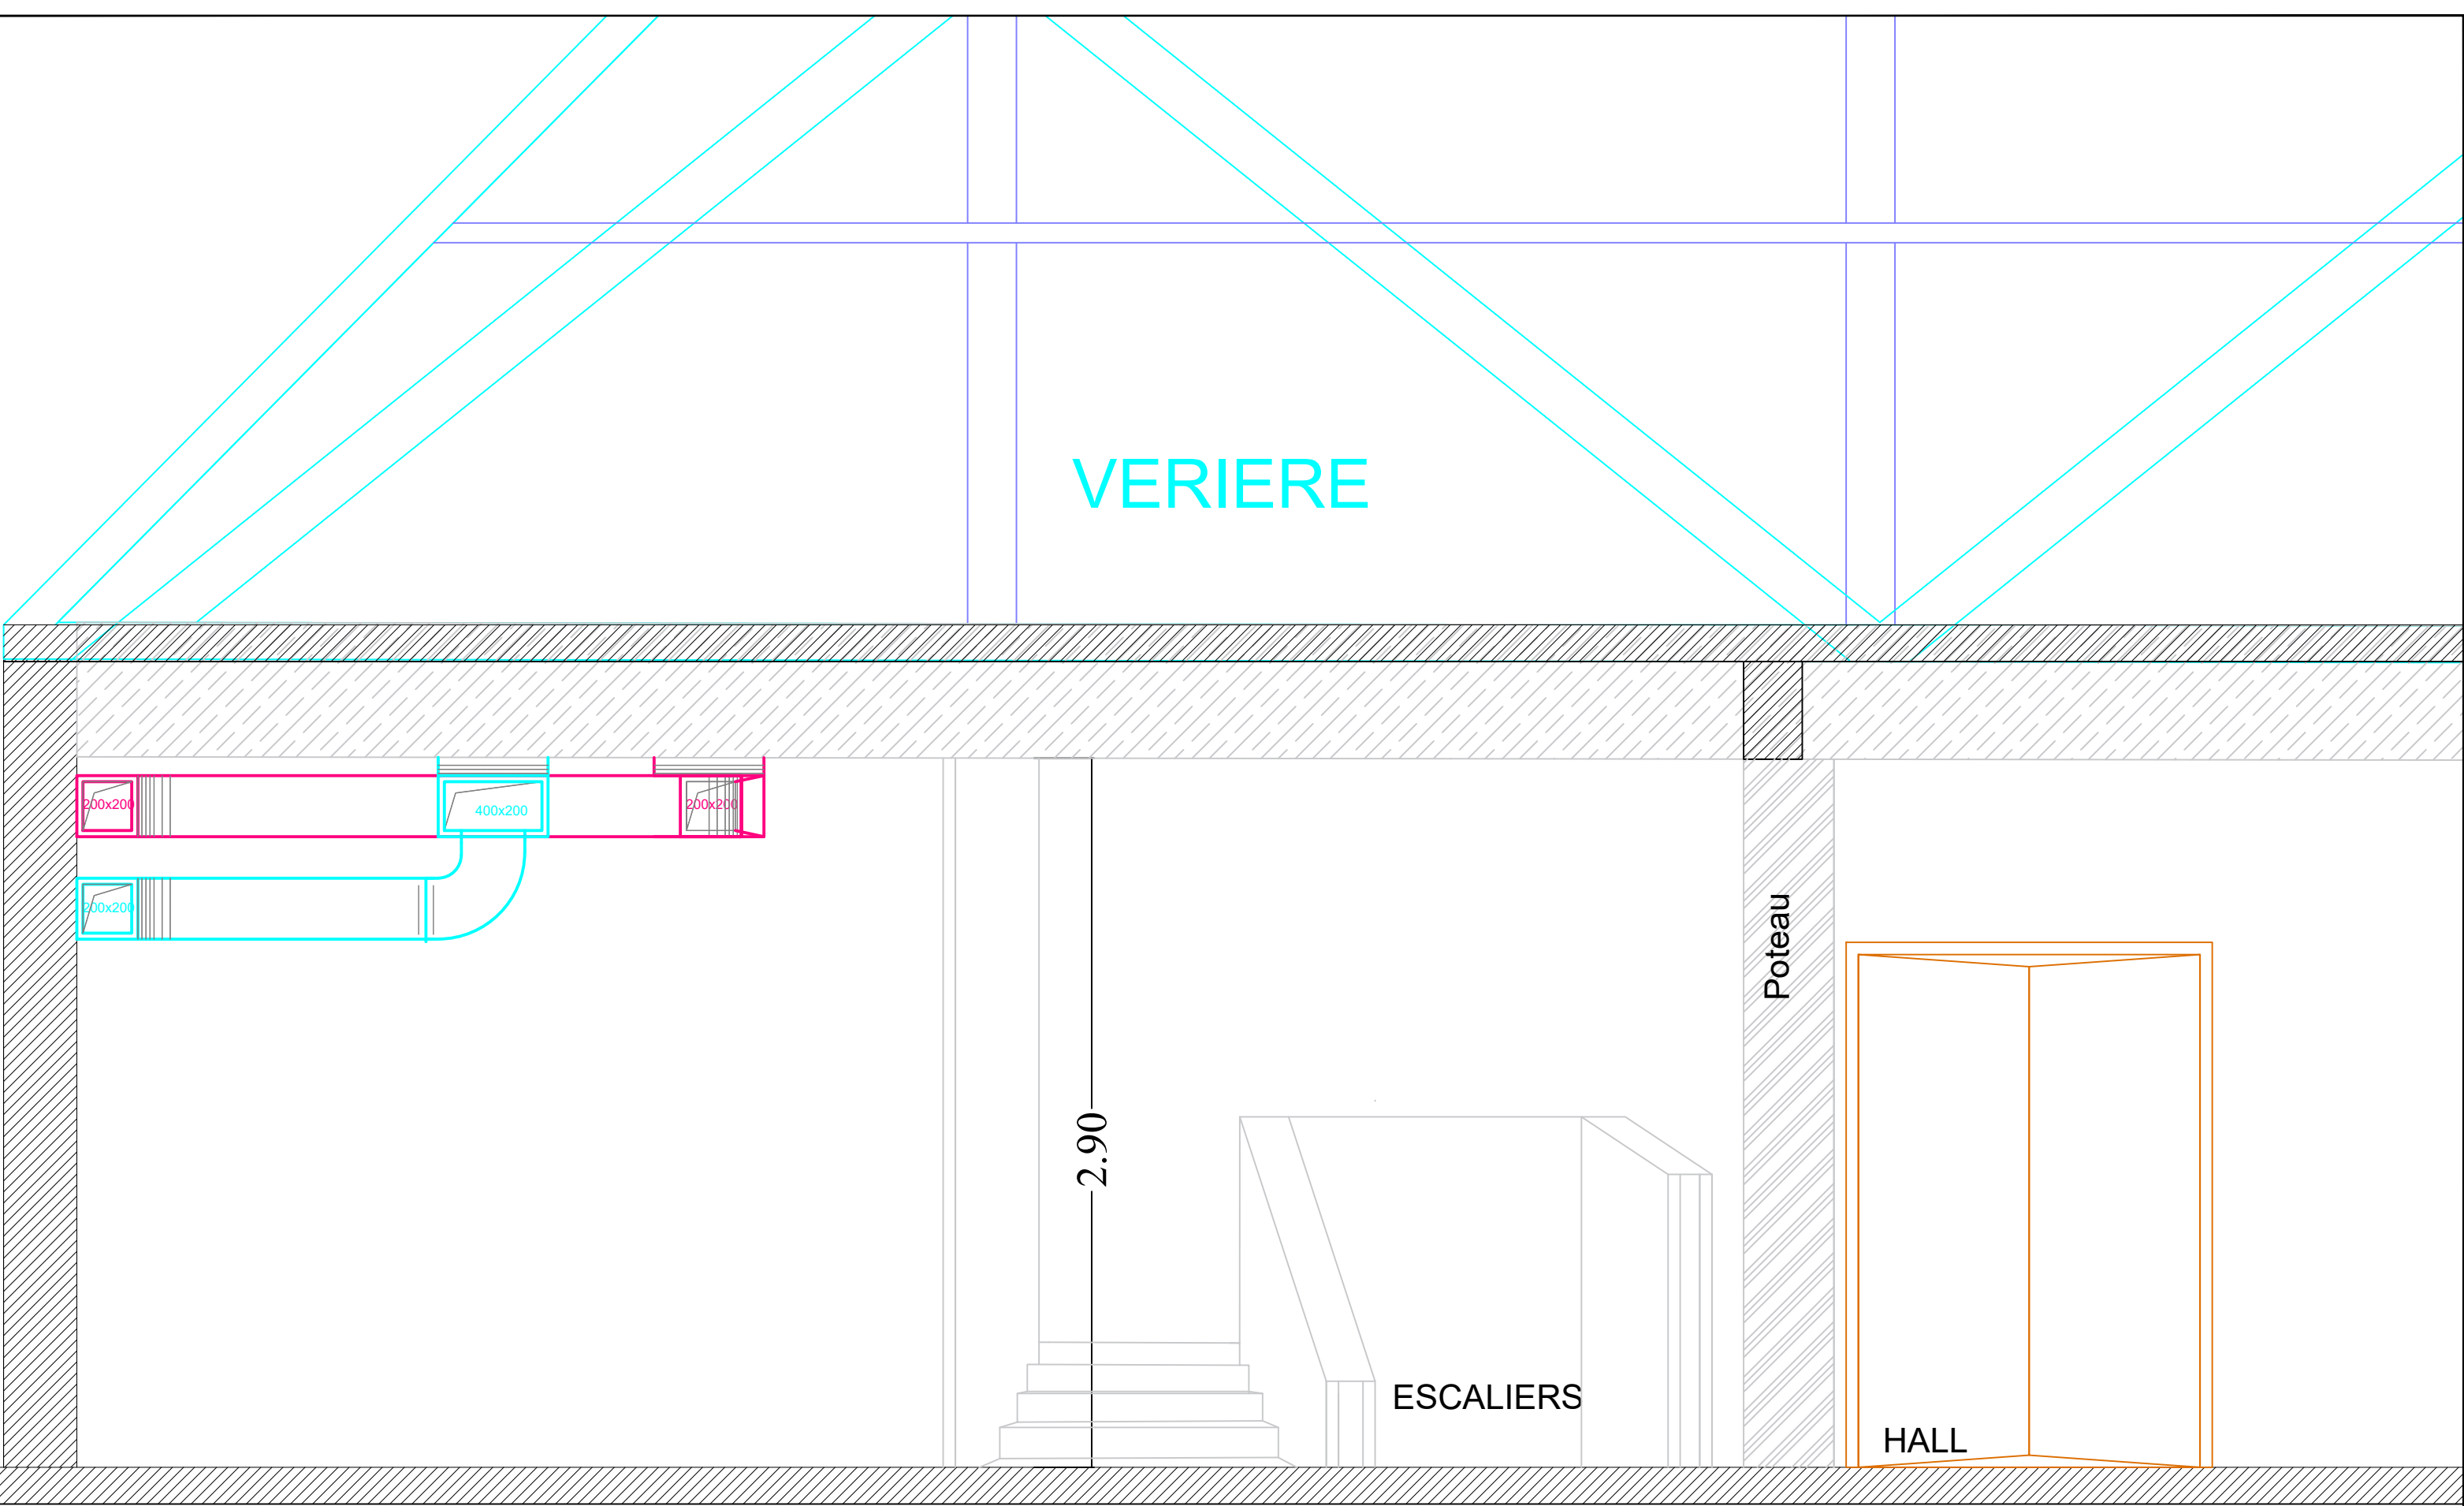APPROUVÉ: FDV



<div><div>Maitre d'Ouvrage</div><div>CENTRE DE TRAITEMENT INFORMATIQUE 1035 route des cretes 06560 Valbonne</div><div></div></div>		<div>Coupe 3D-3D</div> <div>Niveau 3</div>		<div>Bureau d'études Techniques</div> <div></div> <div>S.A.S. - B.E.T. DIMA 8, rue JP Pasqualini - Le SAPHO entrée C 06800 - CAGNES-SUR-MER</div>		<div>604-CENTRE TECHNIQUE ET ENTREPOTS "CYCLE DE L'EAU"</div> <div>Carnet des coupes</div>				<div>PHASE: DCE</div> <div>INDICE: 04</div> <div>DATE: 28/07/2025</div>		<div>Echelle : 1/25</div> <div>Folio : 3/-</div>		<div>DESSIN: AK</div> <div>VERIFIÉ: SV</div> <div>APPROUVÉ: FDV</div>	
---	--	--	--	--	--	--	--	--	--	---	--	--	--	---	--