



Niveau 3

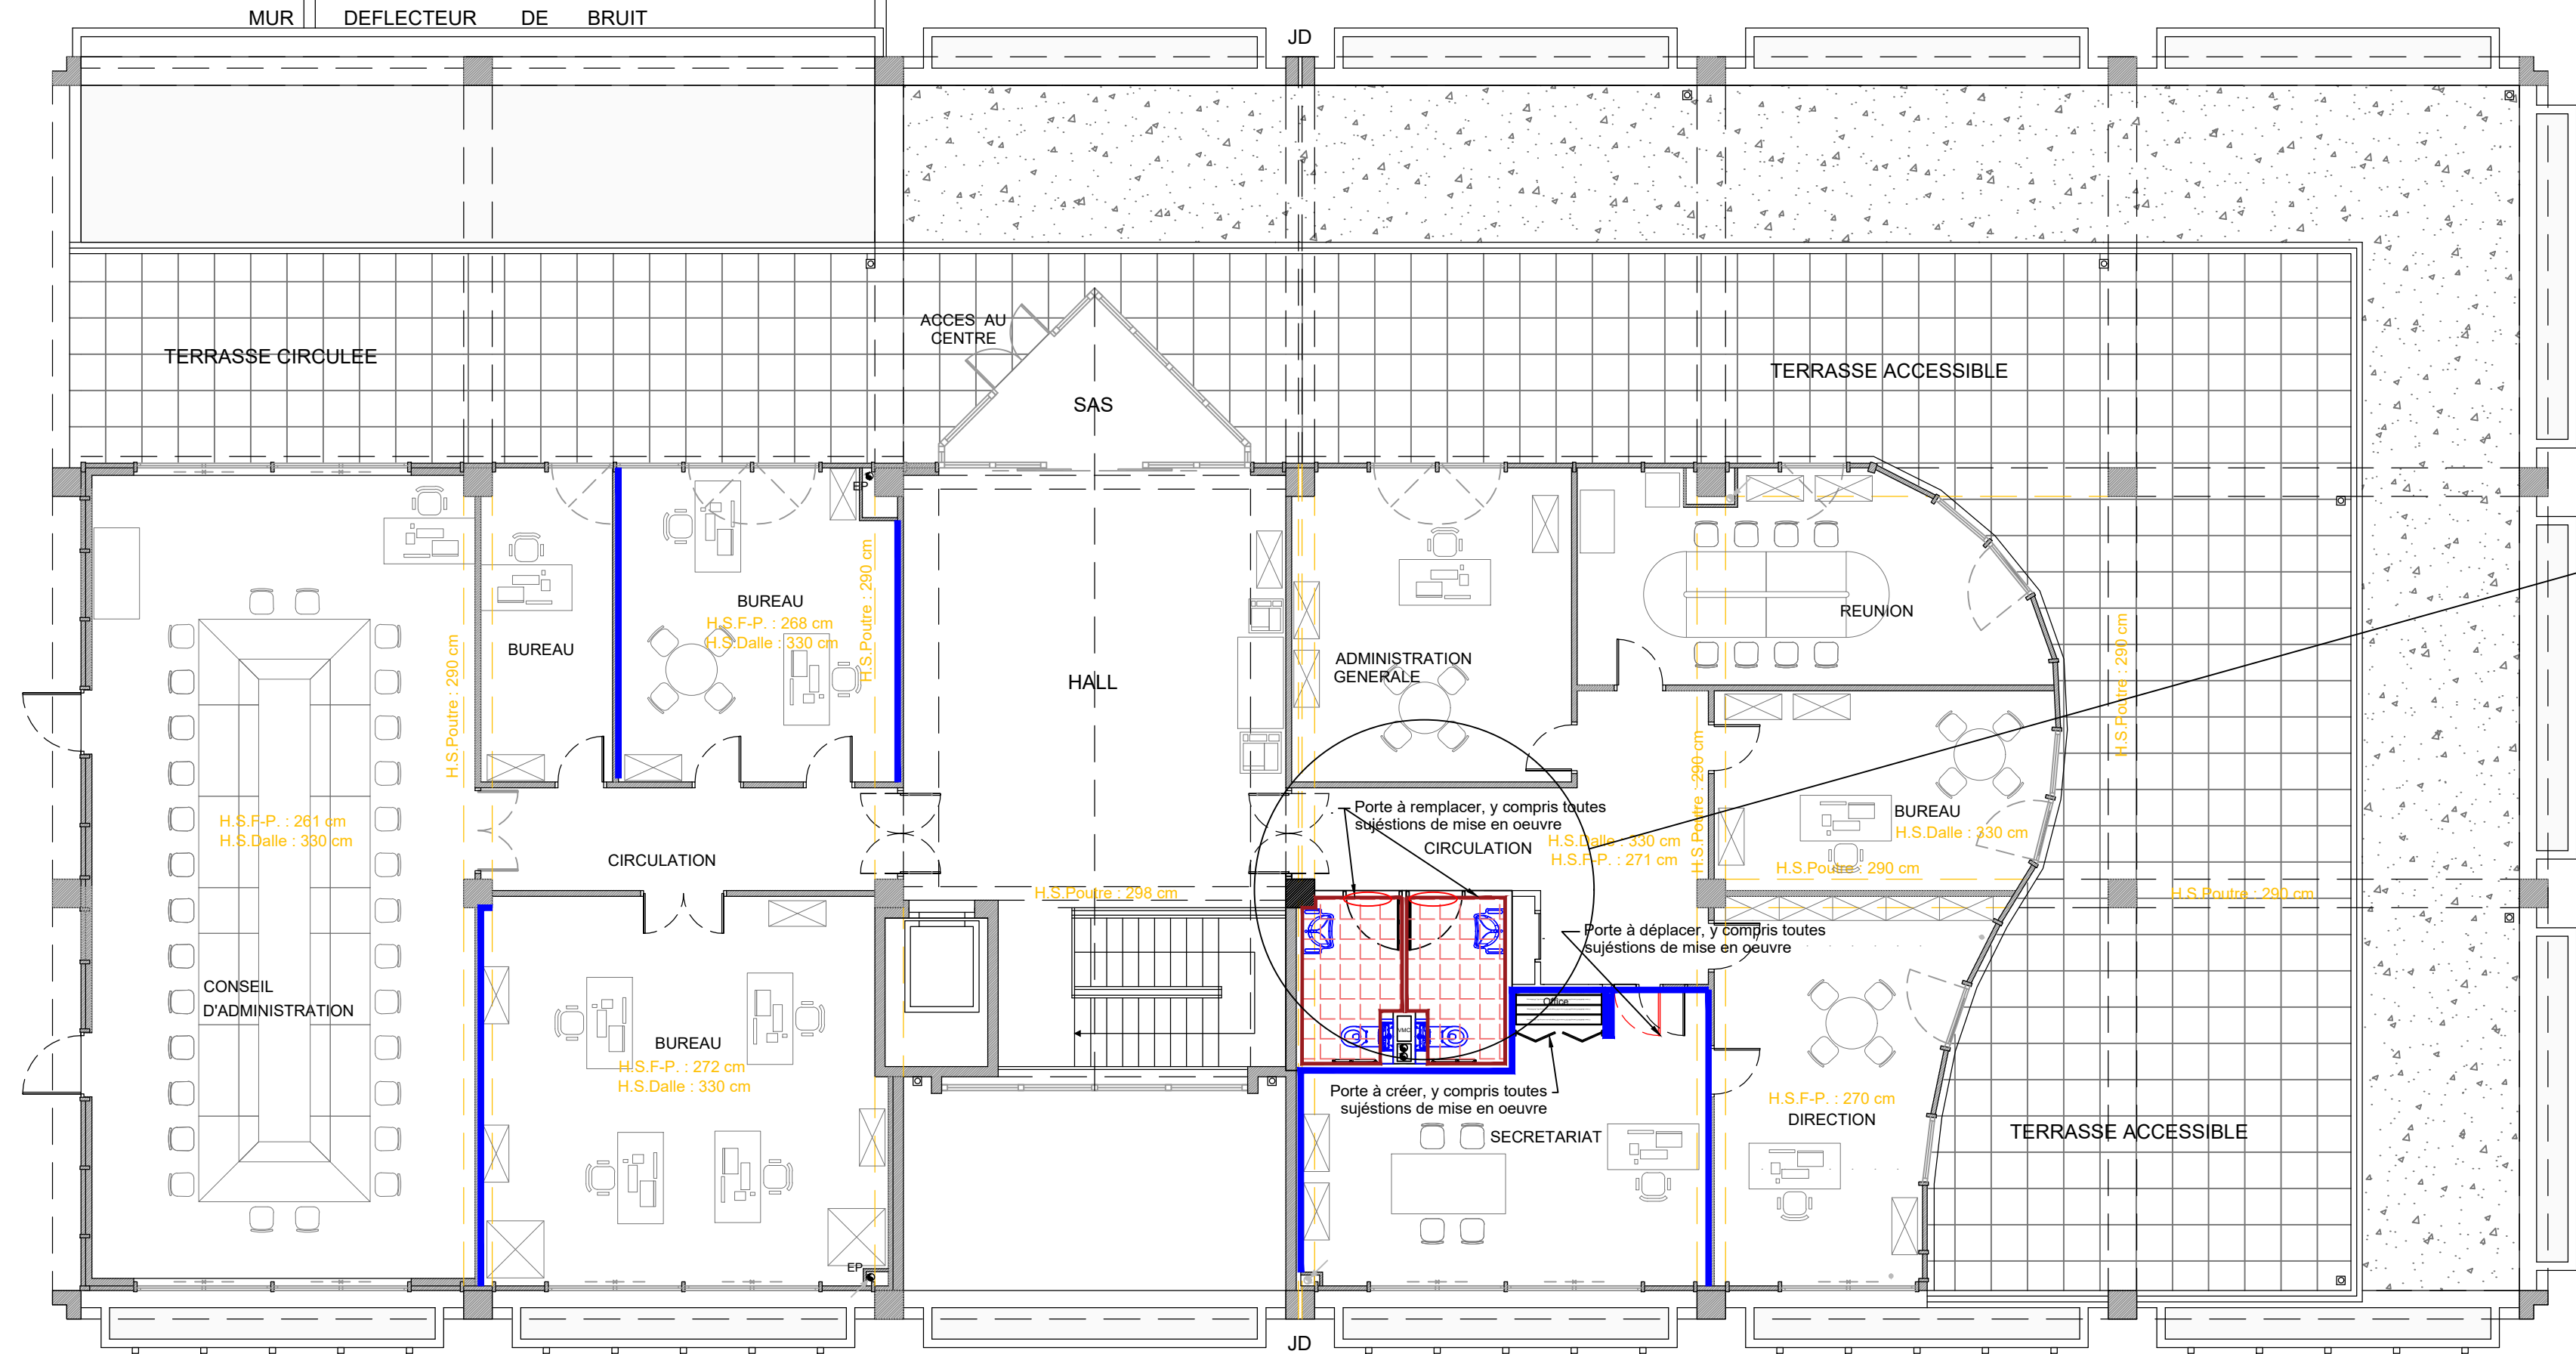


- Murs à peindre (suivant CCTP) + reprises peintures plinthes
- Faïence du sol au faux-plafond (suivant CCTP)
- Plinthes bois à peindre (suivant CCTP)
- Sol souple (suivant CCTP)
- Sol dur (suivant CCTP)
- Seuils (suivant CCTP)
- faux plancher (suivant CCTP)

LEGENDE


SANITAIRES Niveau 3 Echelle: 1/50ème

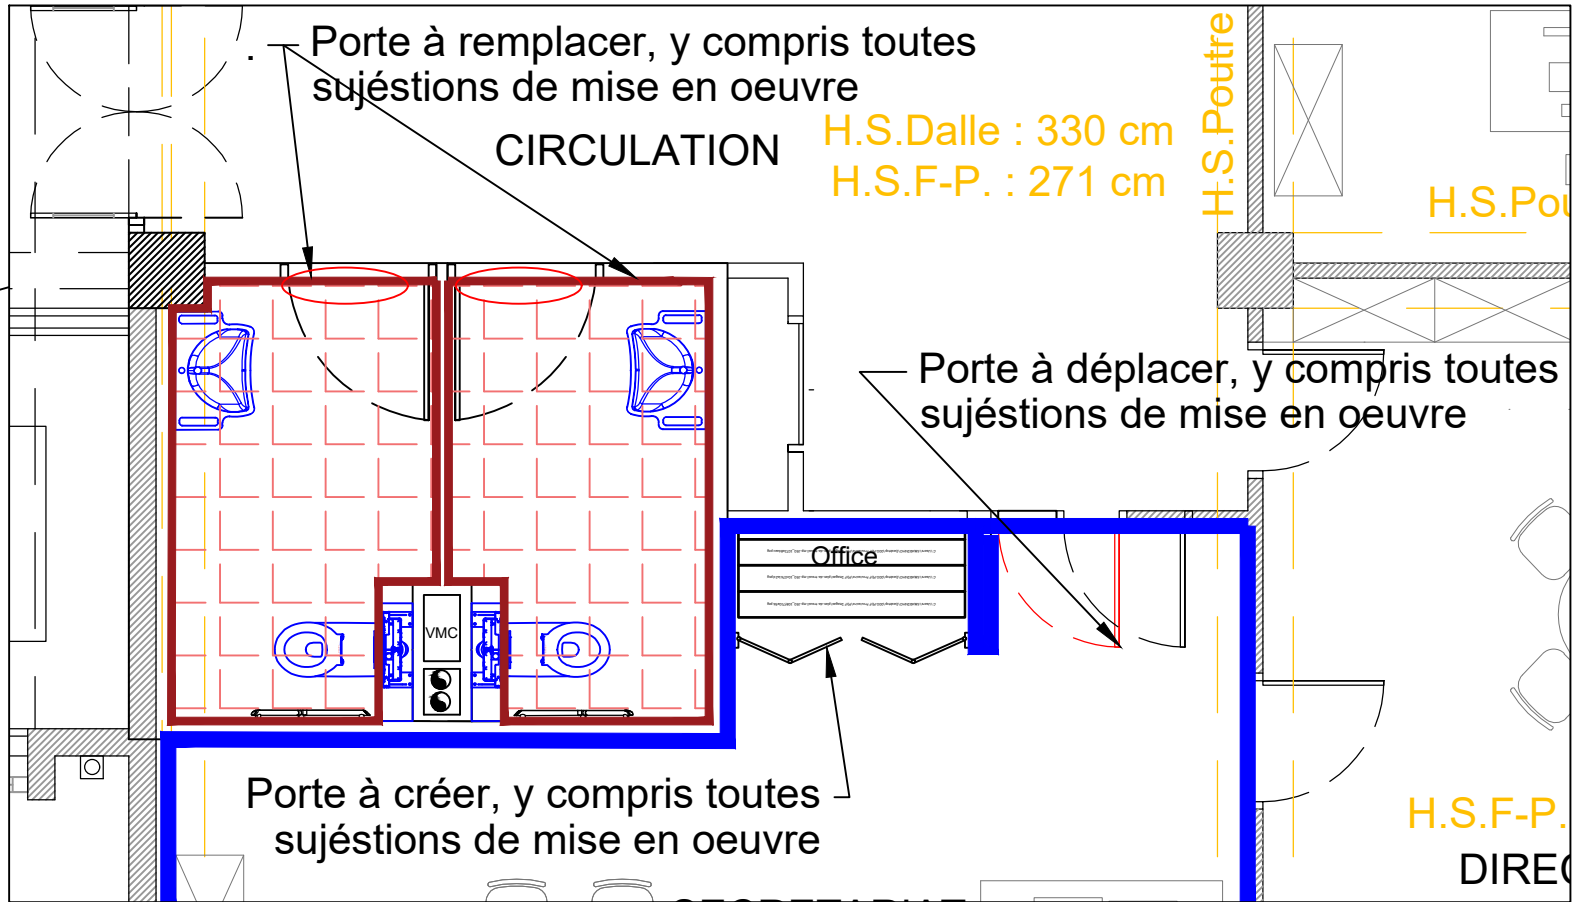


SANITAIRES Niveau 2 Echelle: 1/50ème

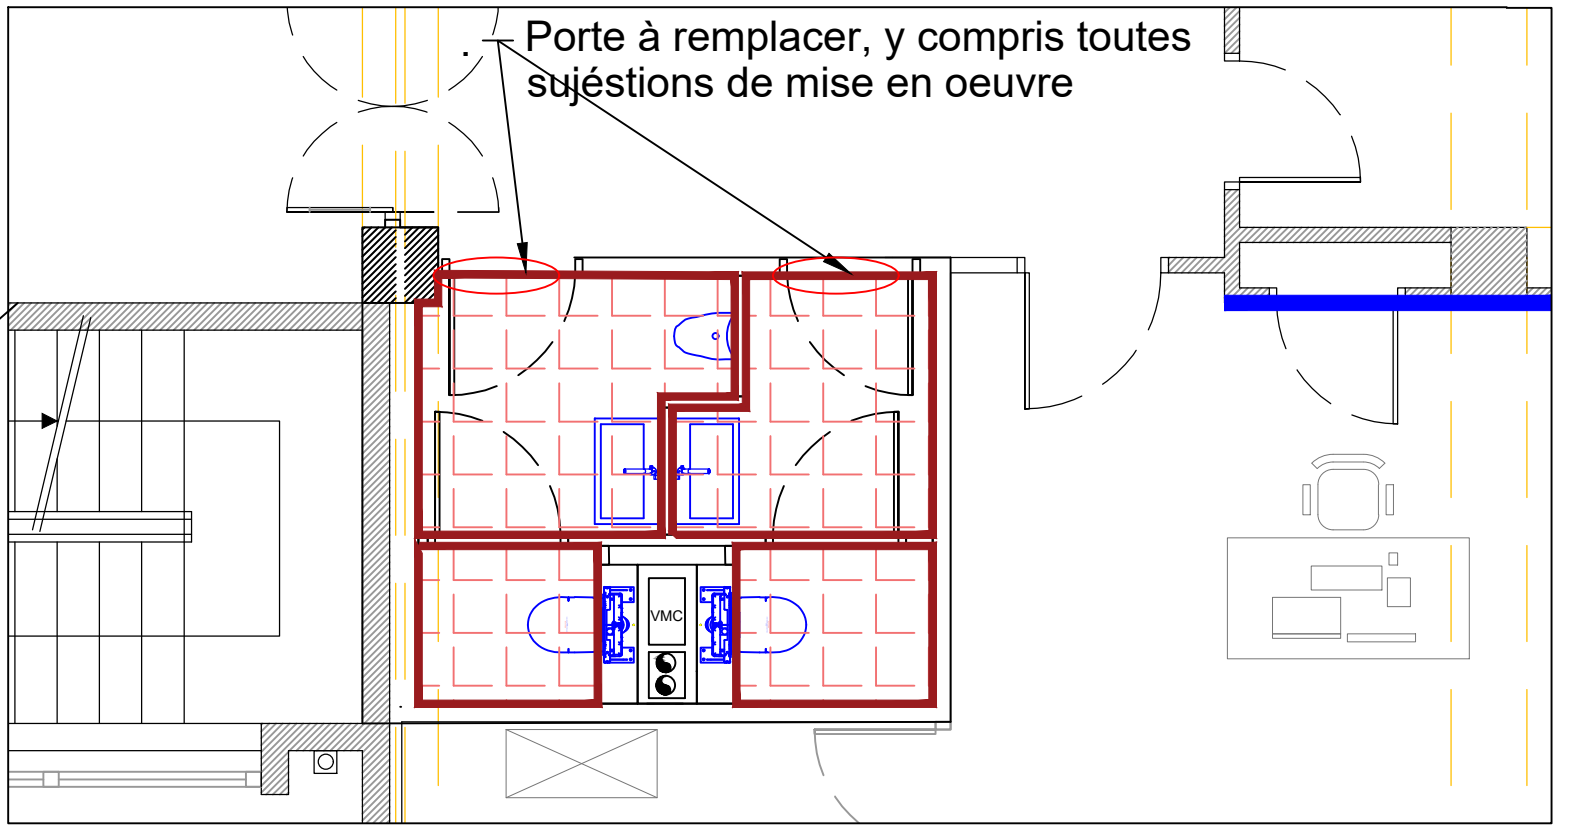


SANITAIRES Niveau 1 Echelle: 1/50ème

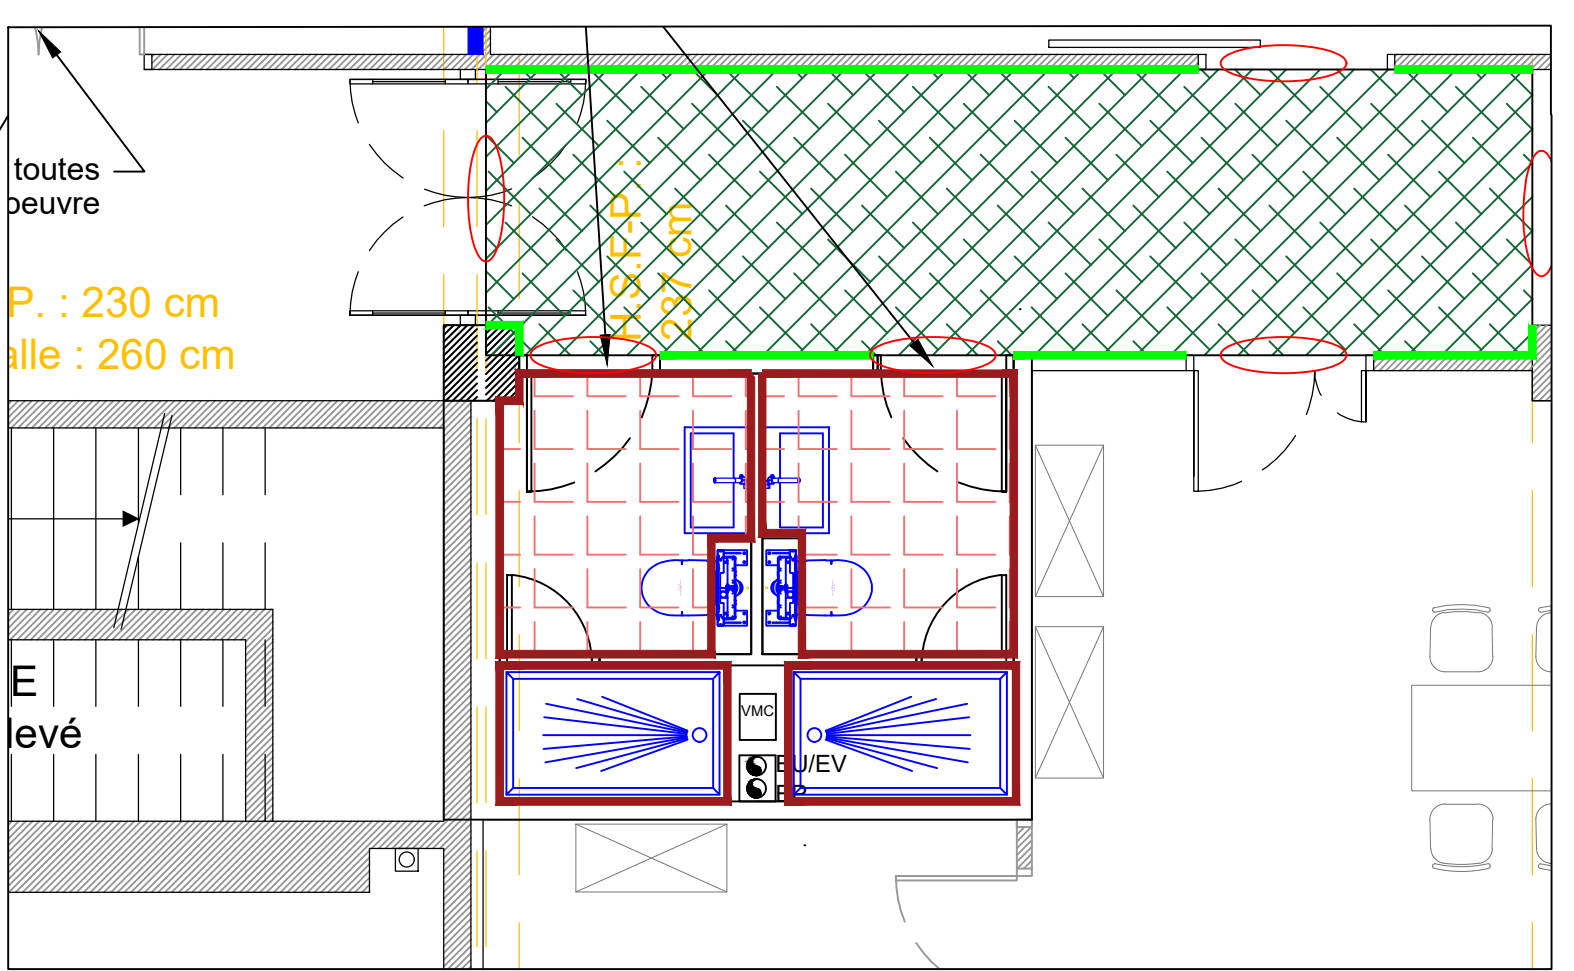

Niveau 2

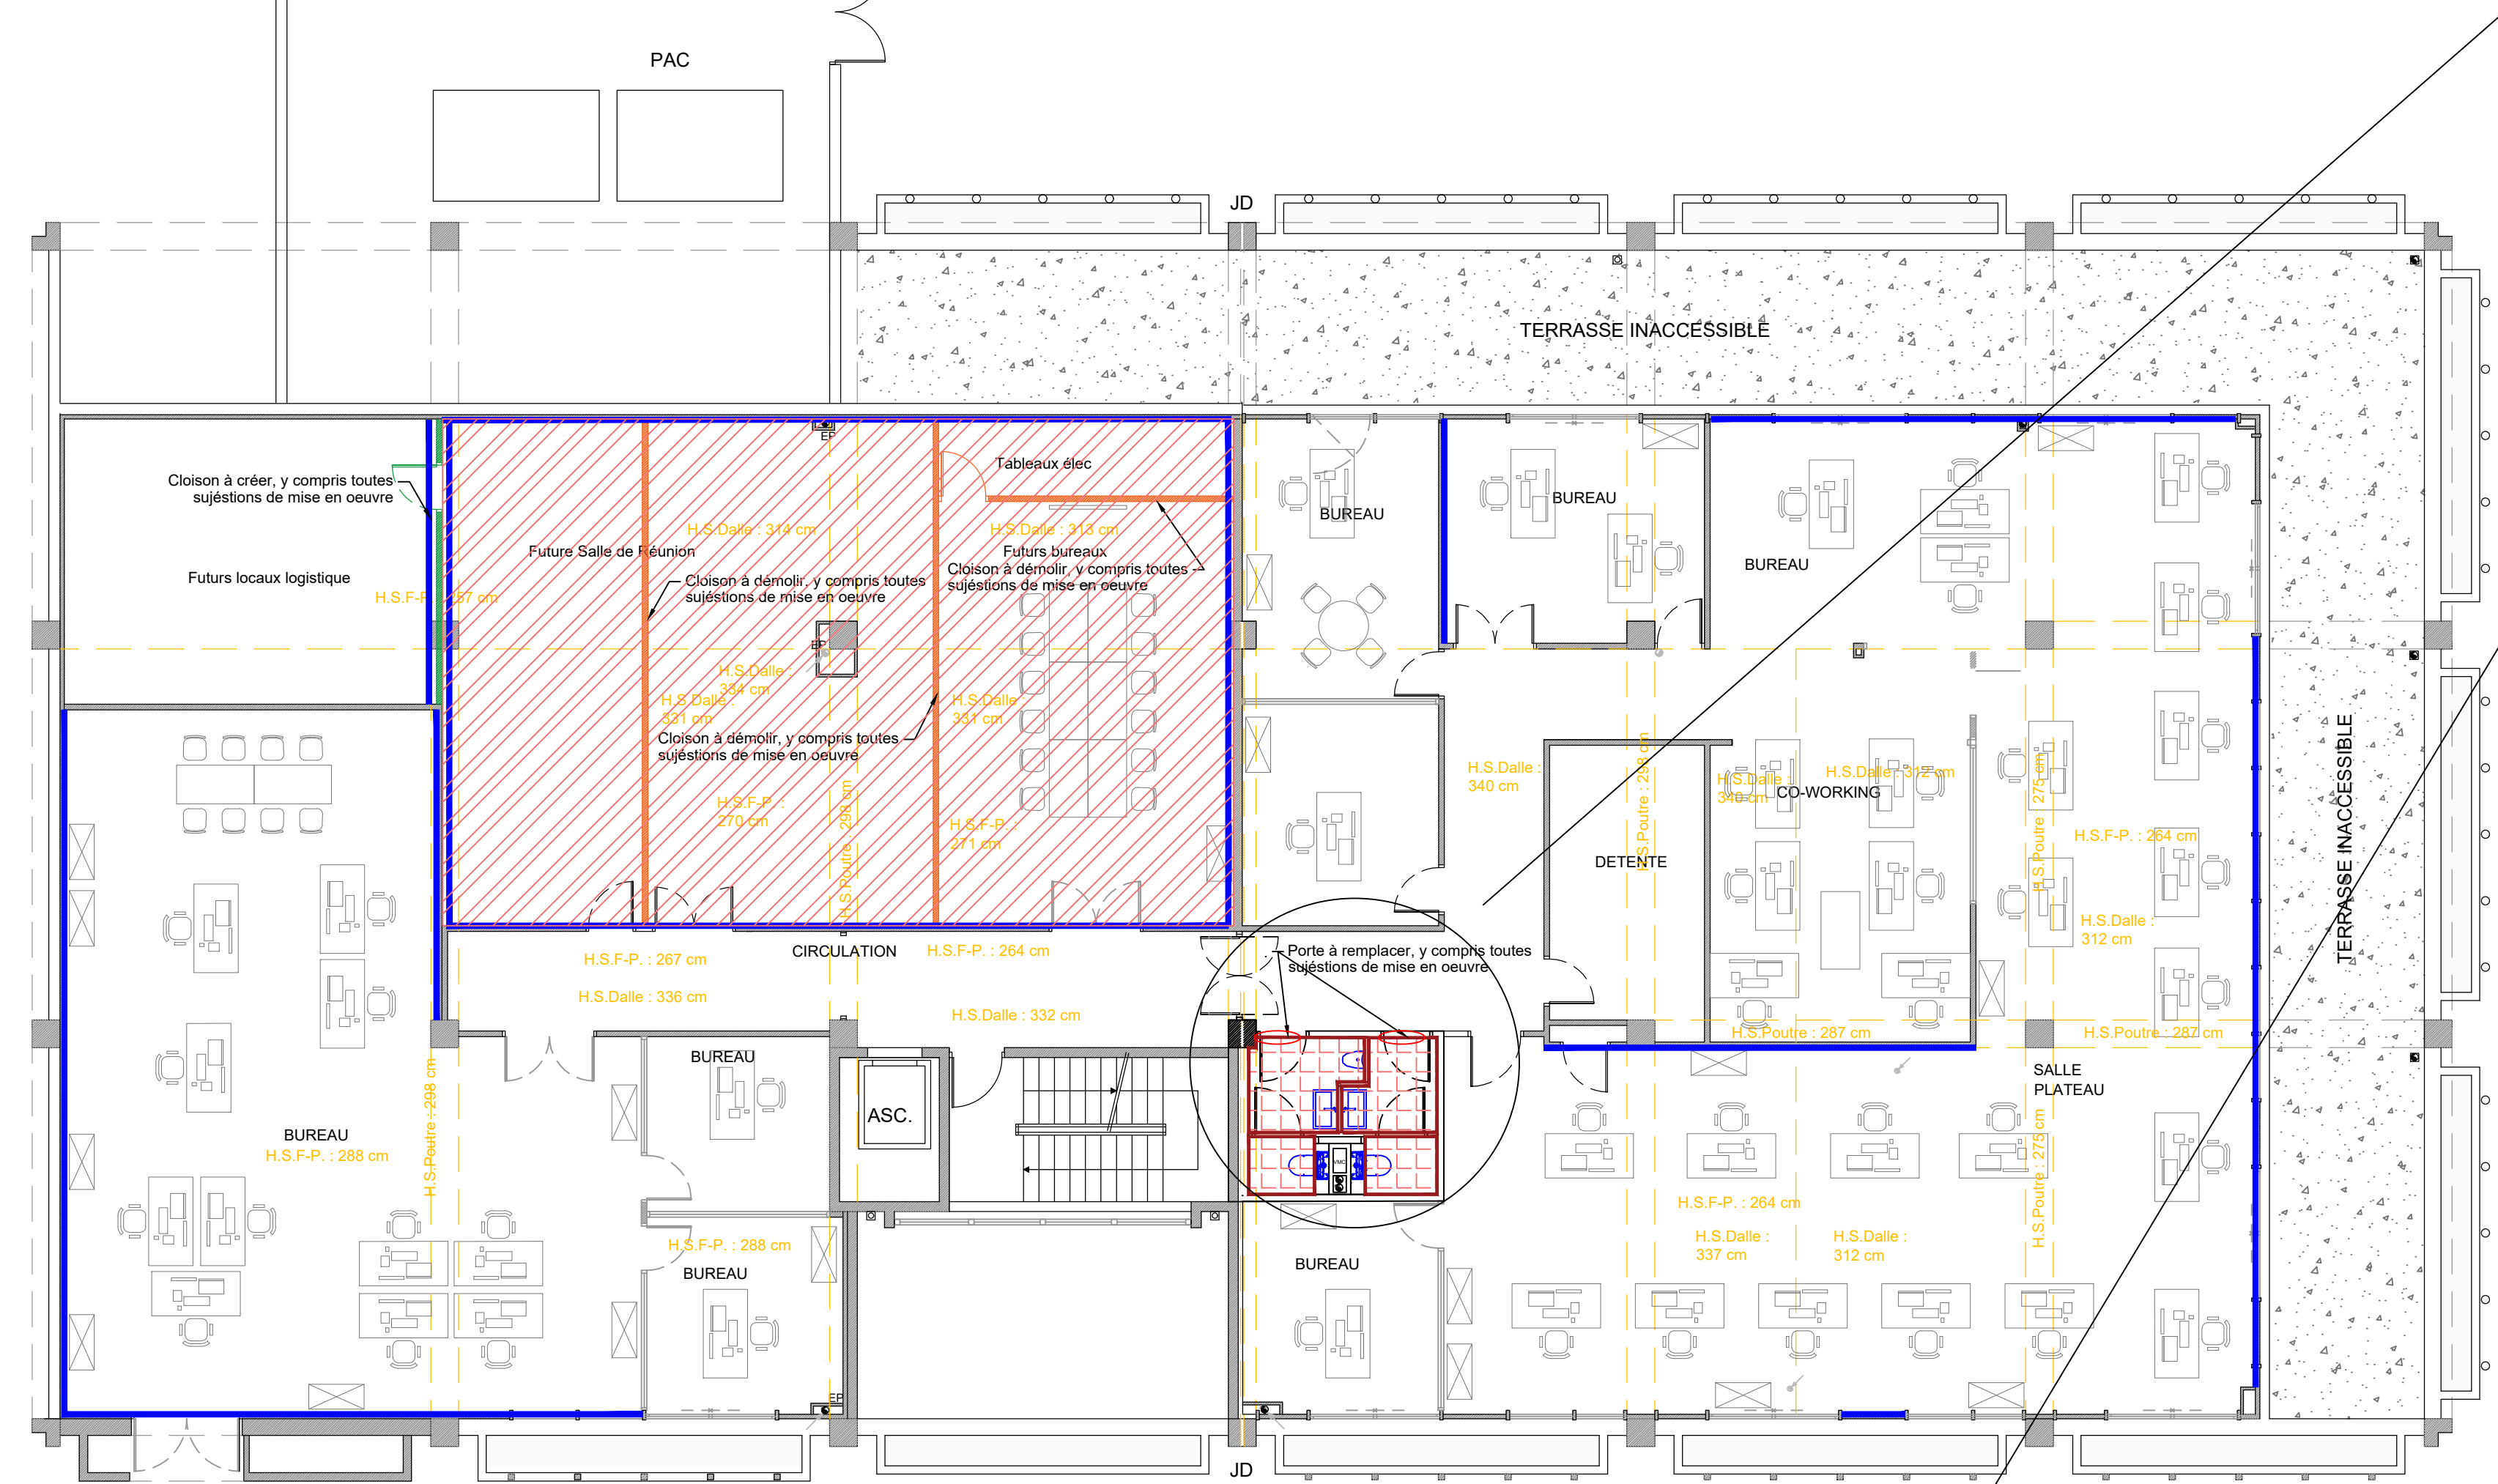

Niveau 1

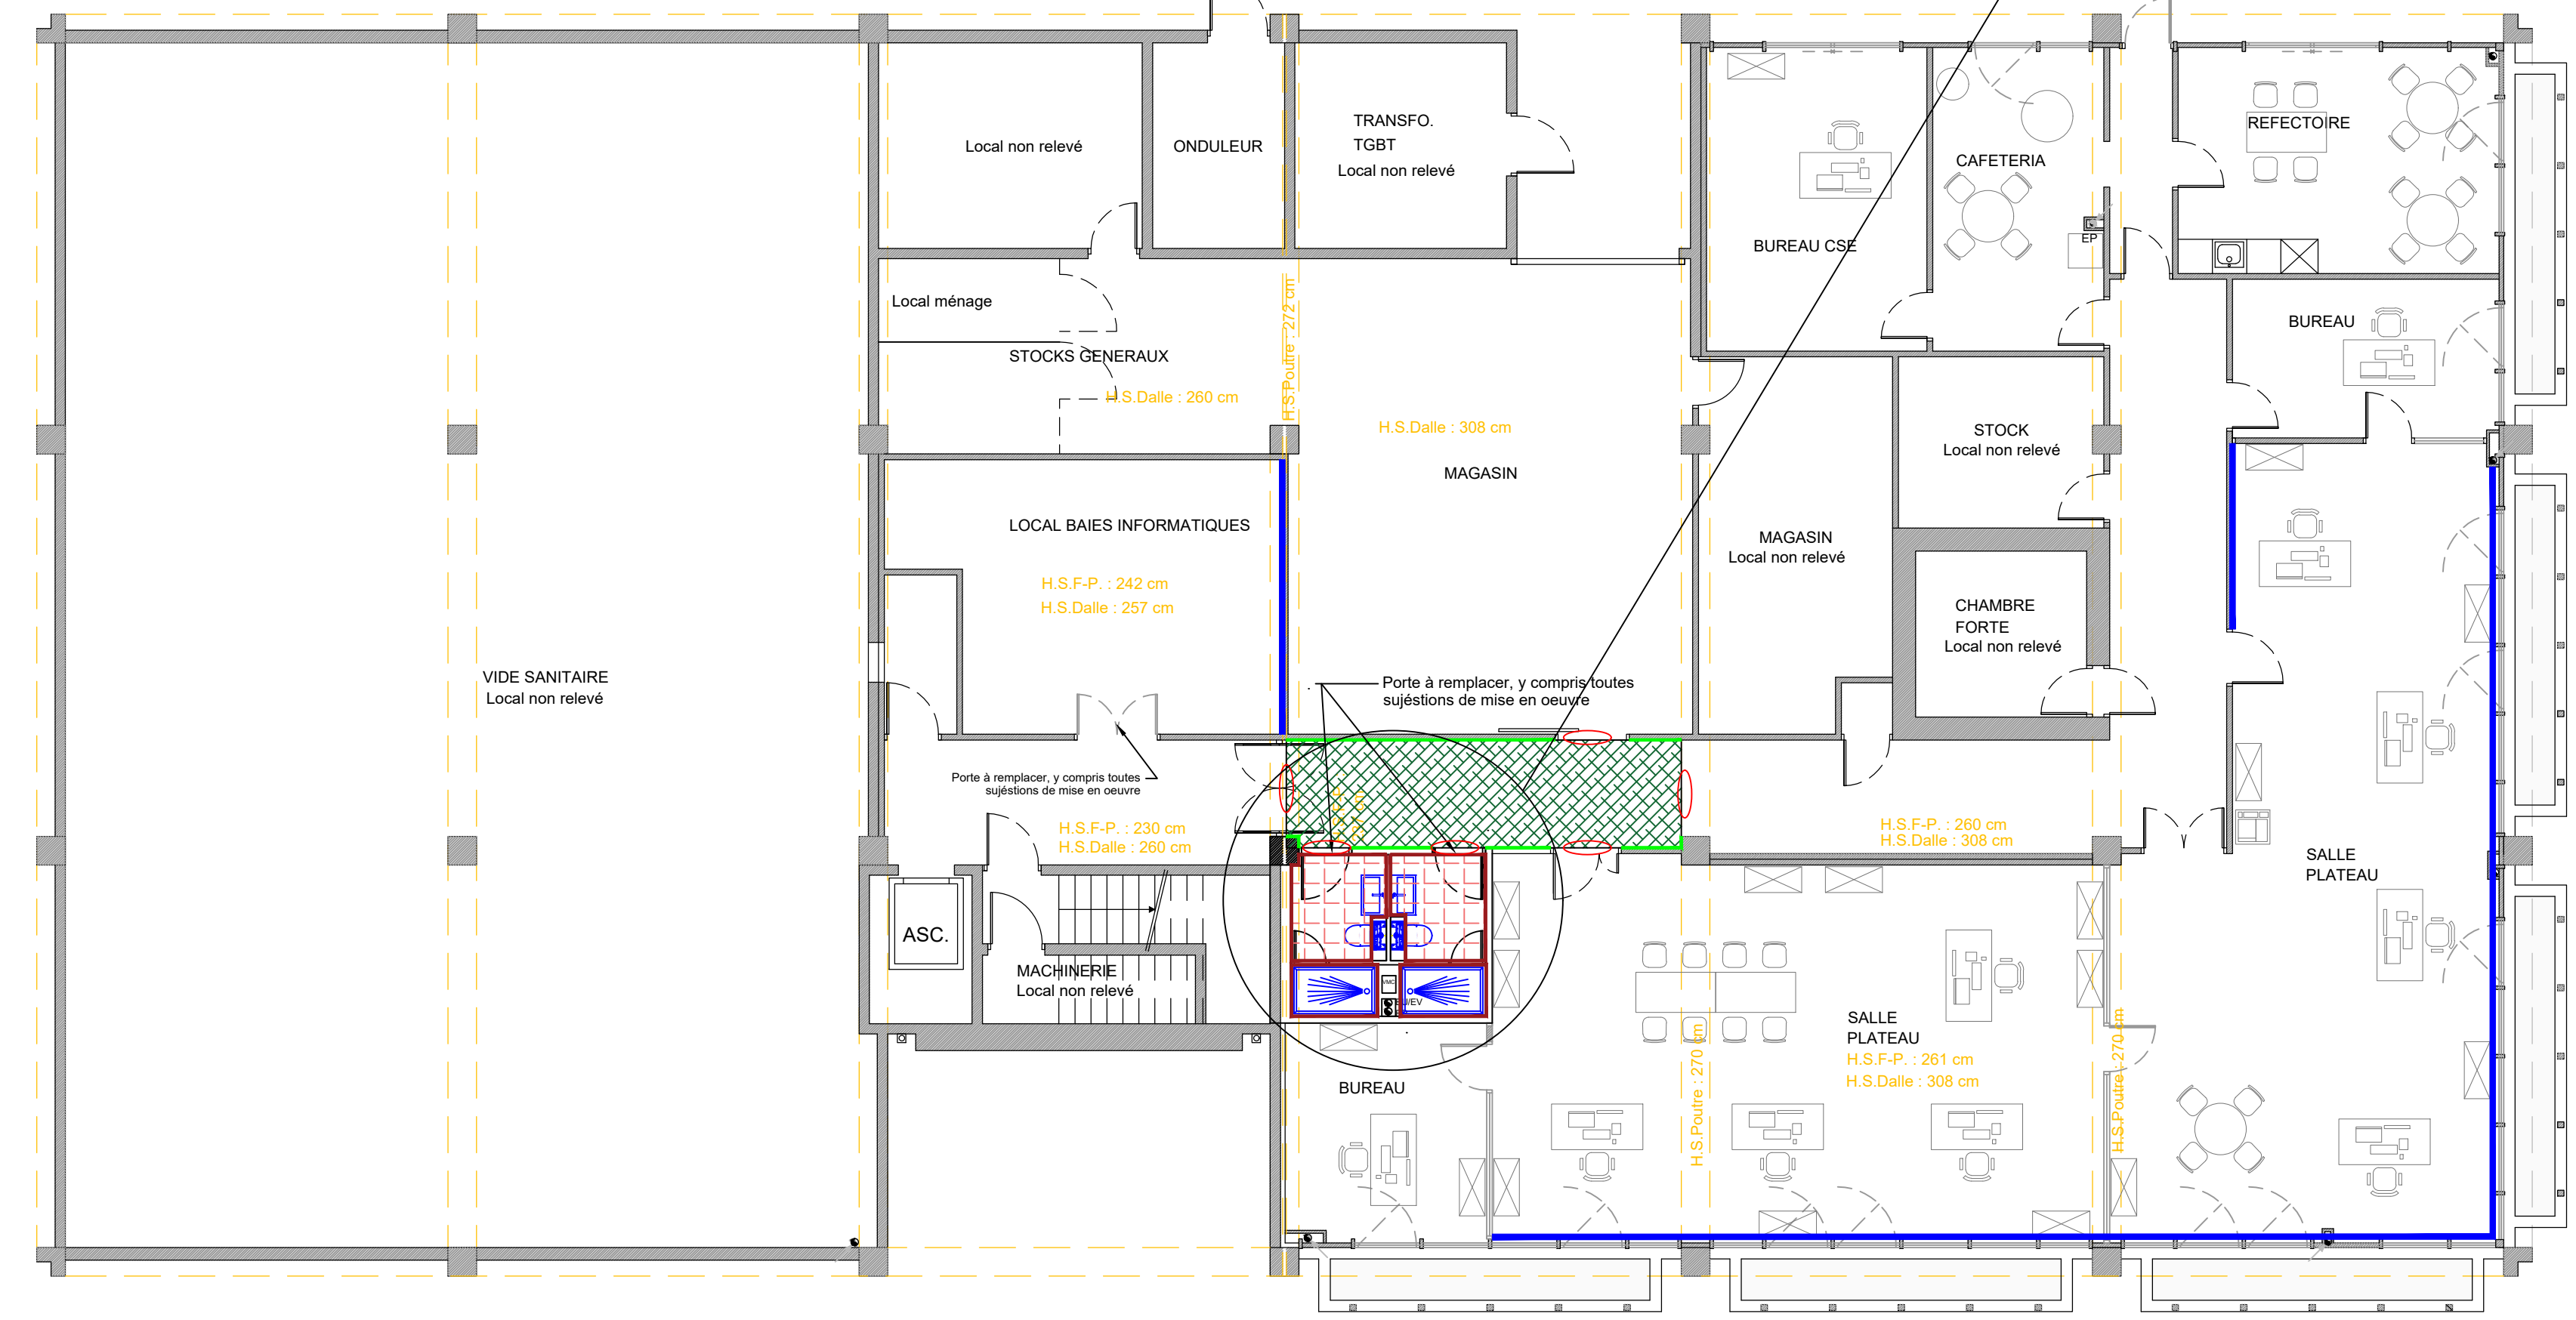

REFECTION CFO/CFA/SSI, CVC et SANITAIRES

Centre Traitement Informatique CTI CPAM

1035 route des Crêtes 06560 VALBONNE



	MAITRE D'OUVRAGE CTI de Valbonne 1035 Route des Crêtes 06560 VALBONNE		BUREAU DE CONTROLE SOCOTEC 1035 Route des Crêtes 06560 VALBONNE
	MAITRE D'OUVRAGE / BET DIMAA 5, Rue Tiquet, 10000 Capot sur mer 06560 VALBONNE		CSIS SOCOTEC 1035 Route des Crêtes 06560 VALBONNE

GO-SO-VRD

PLAN PROJET Repérage Cloison, Sol & Peinture

Version plans d'architecture : indice du 29/08/2024				LOT N° 03	
Version plans de structure				DATE 02/09/2025	
Indice	Date	Modifications	PREPAREUR SV	PHASE DCE	
0	02/09/2025	Première Emission	FDV	AFF. : 622	
				DOCUMENT	IND.
				101	0