


Dénomination des différents bâtiments

- A Bâtiment "GBAA" Restructuré
- B Bâtiment "GCDD" Restructuré
- C Bâtiment "GMP" Restructuré
- D Bâtiment "GCGP" Restructuré
- E Bâtiment "GEII" (NON concerné)
- F Bâtiment "R&T" (NON concerné)
- G Bâtiment "Bloc central" (NON concerné)
- H Bâtiment "Bloc central" (NON concerné)
- I Bâtiment "Halle GBAA / H0" Restructuré
- J Bâtiment "Atelier 1 / GCCD" Restructuré (en partie)
- K Bâtiment "Atelier 2 / GMP" Restructuré (en partie)
- L Bâtiment "H1" à Démolir
- M Bâtiment "H2" (NON concerné)
- N Bâtiment "H3" (NON concerné)
- O Bâtiment "GYMNASE" (NON concerné)
- P Bâtiment "H1" à Construire
- Q Bâtiment "Logette 1" à Construire
- R Bâtiment "Logette 2" à Construire

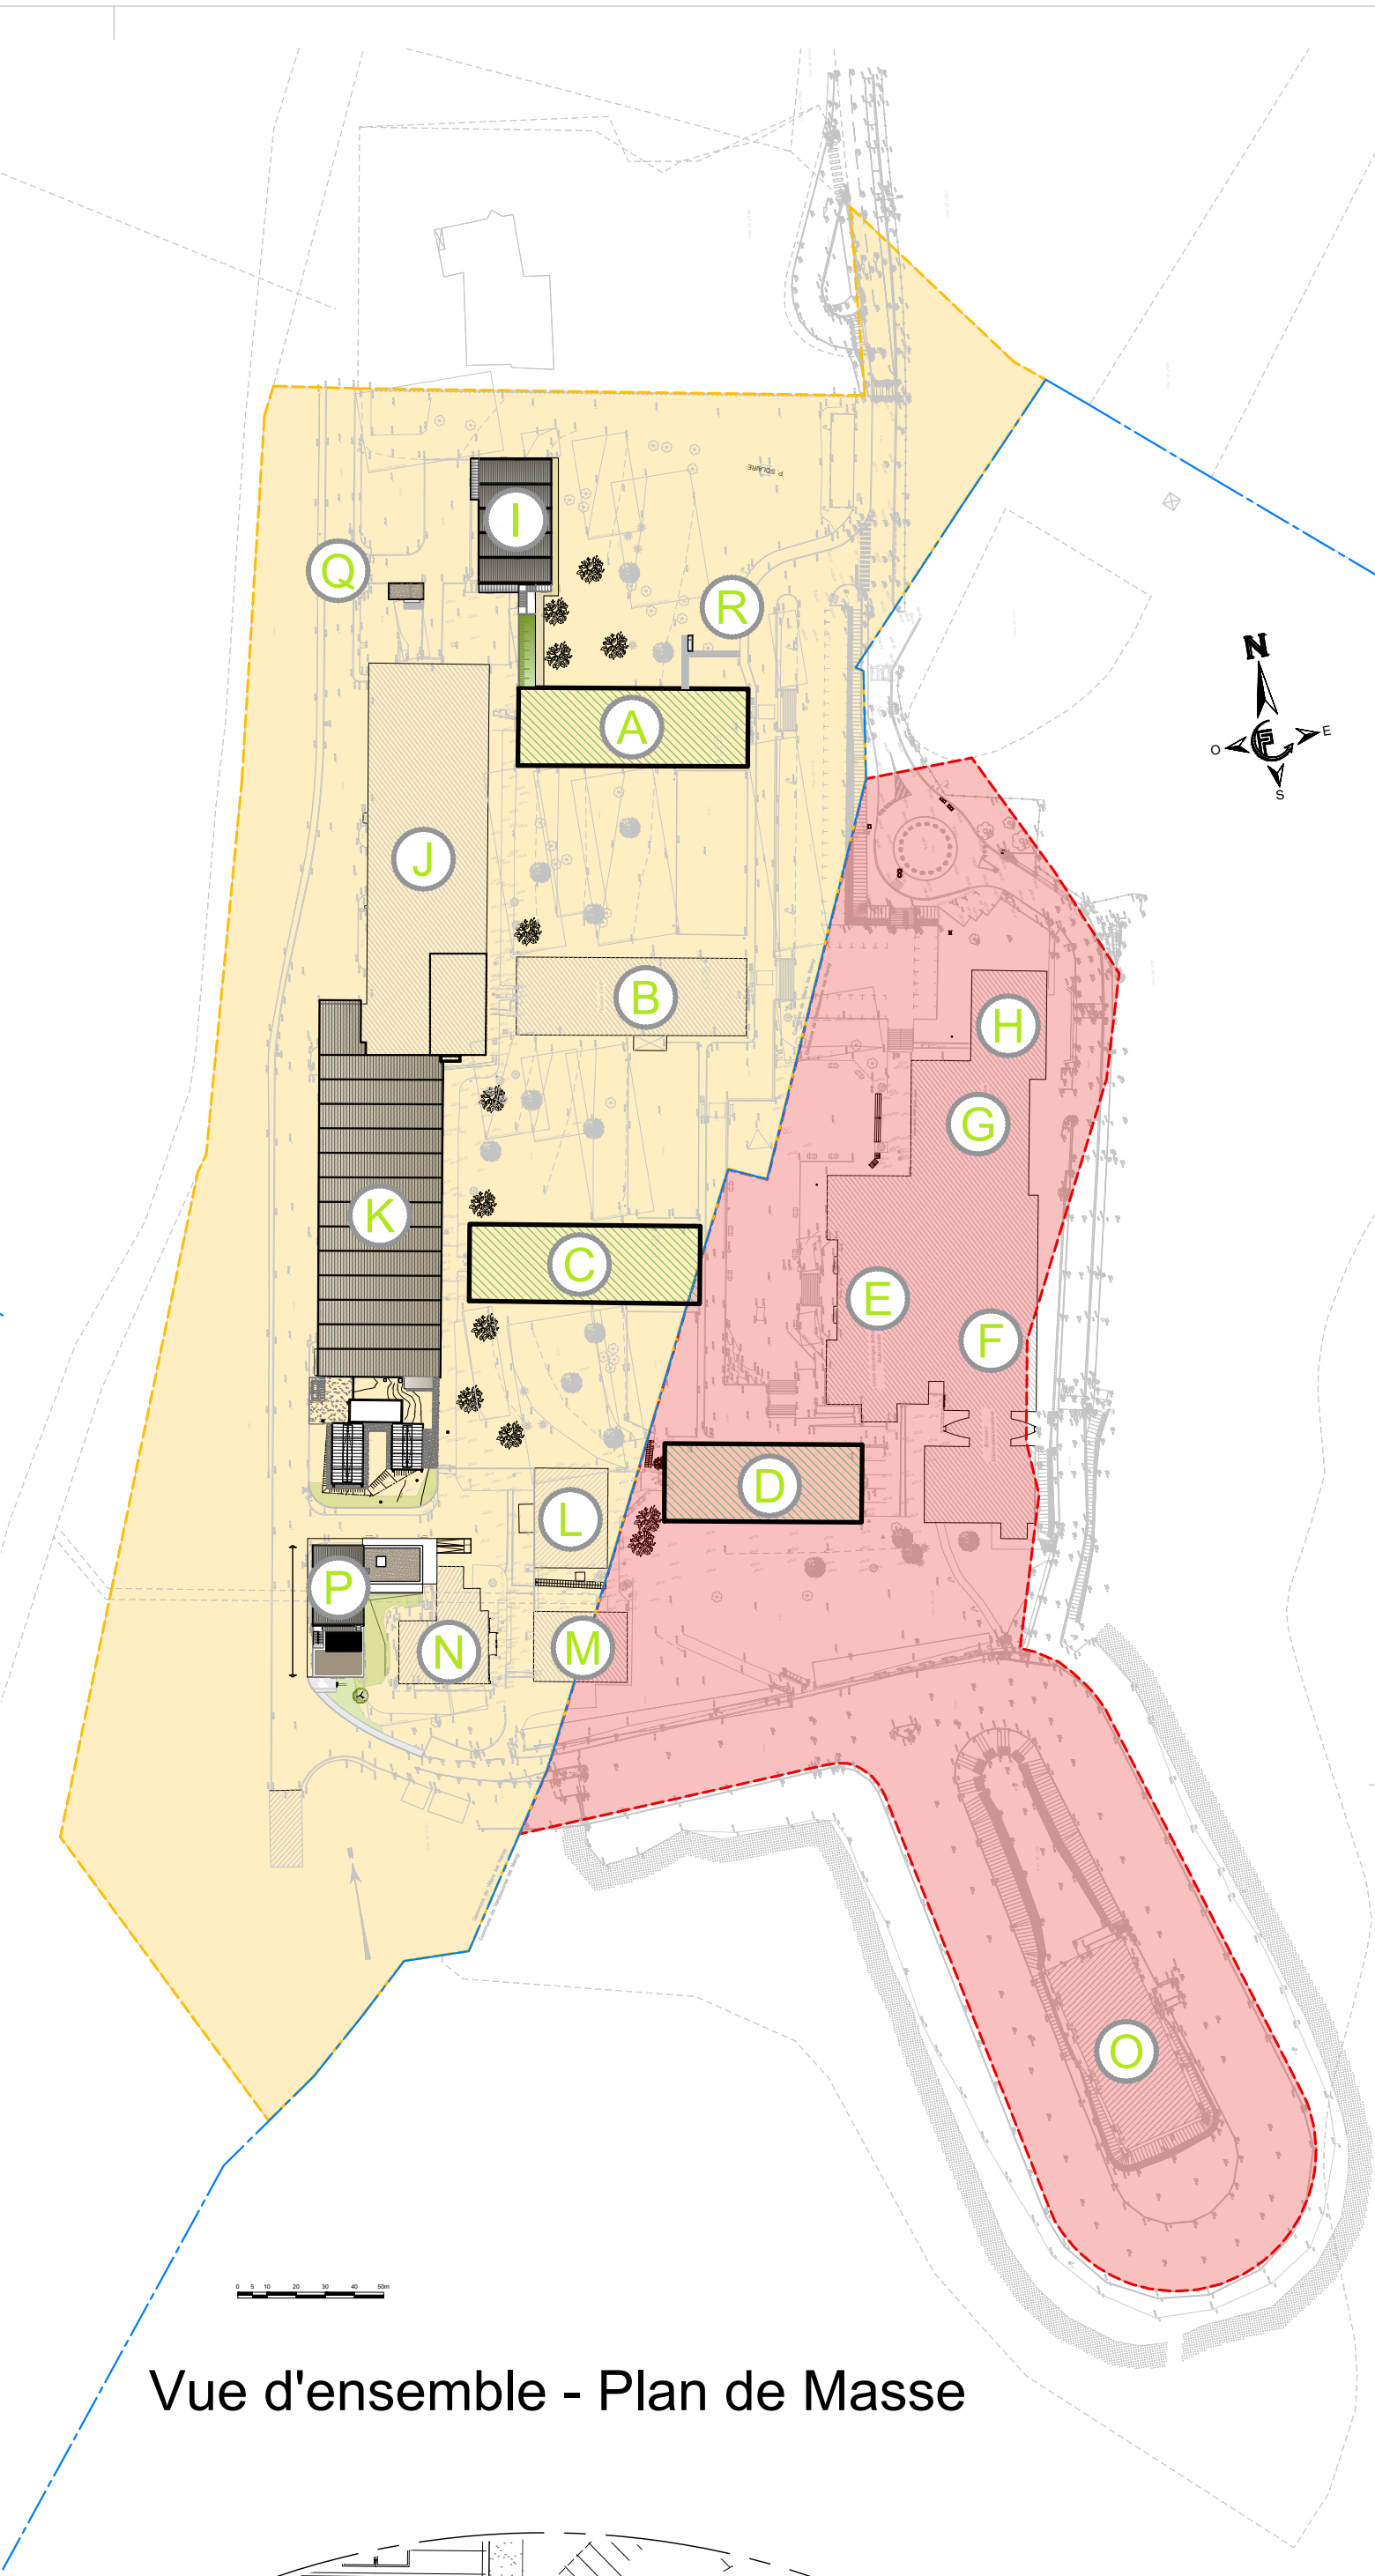

Vue d'ensemble - Plan de Masse



Détail - Plan de Masse  
Echelle : 1 / 200e

Maitrised'ouvrage



Université de Lorraine  
Direction du Patrimoine Immobilier  
34, Cours Léopold BP-25233  
54 052 NANCY Cedex  
Restructuration de l'IUT Nancy-Brabois  
Accueil des Dpts QLIO et GBS  
sur le site du Montet  
Rue du Doyen Urien



PHASE

DCE

N° AFFAIRE

1121

N° Plan

702

Site complet

Plan de Masse

Echelle : 1 / 500e

Date : 23 Mai 2025

Maitrise d'oeuvre

50 boulevard Landy  
51100 REIMS  
tél. : 03 26 47 84 03  
# : contact@mjjaquet.com

JMJA

Jean-Michel Jaquet  
Architectes

egis

Attereco

maison

© : cdbae-guyard@egis.com

© : 0339043400@attereco.com

© : 0339043400@maison.com

Vue d'ensemble - Plan de Masse