


DEPARTEMENT DE LA HAUTE - VIENNE

COMMUNE DE LIMOGES

CCI Limoges

Cadastre section MH n°19, 20, 51, 53 et 56

PLAN DU REZ-DE-CHAUSSÉE - Partie Sud-Ouest

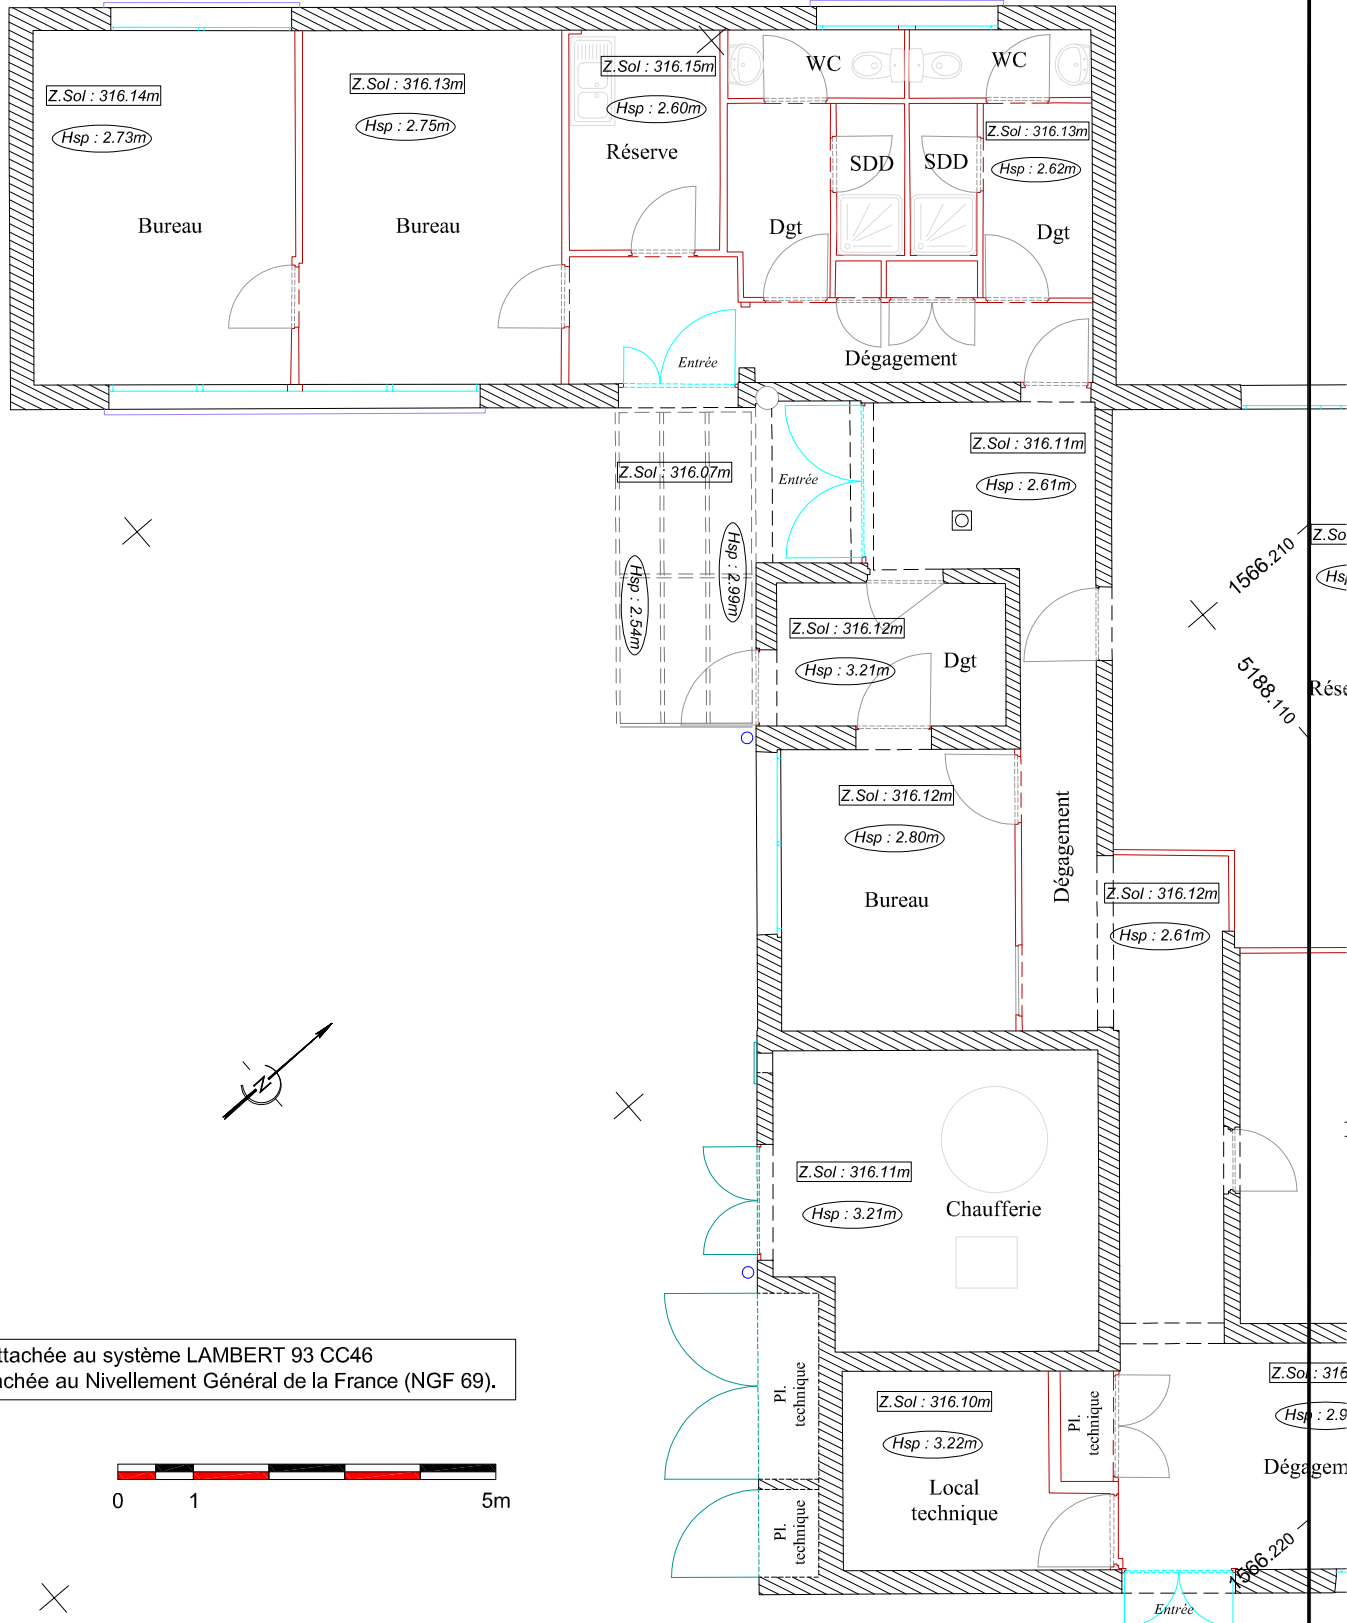

Planimétrie rattachée au système LAMBERT 93 CC46
Altimétrie rattachée au Nivellement Général de la France (NGF 69).

0 1 5m

Cabinet
Lehmann

SARL LEHMANN et Associés
Ingénieurs ESGT et ENAC - Géomètres Experts
12, rue de la Fonderie - 87000 LIMOGES Tél.: 05 55 79 21 29
E-mail : sarl.lehmann.geometre@wanadoo.fr

CE
CONSEILLER VALORISER
GARANTIR

Echelle : 1/100
DOSSIER : 2024.222 DATE : 17 décembre 2024