

<u>DATE :</u>	<u>MODIFICATION :</u>
22/09/2025	D.C.E.



BOUL AND CO
 SARL D'Architecture
 60, rue de la 11ème Division Blindée Britannique
 61100 FLERS
 Tél : 02.33.38.69.58
 @ : j.bouland.architecte@orange.fr

Réaménagement de l'agence de la Caisse Primaire
 d'Assurance Maladie de Flers
 53, Impasse Fouchard
 61100 FLERS



CAISSE PRIMAIRE D'ASSURANCE MALADIE DE L'ORNE
 34 Place du Général Bonet
 61012 ALENCON Cedex




PLAN n° :	INDICE :	ECHELLE :	DATE : 22/09/2025
-----------	----------	-----------	-------------------






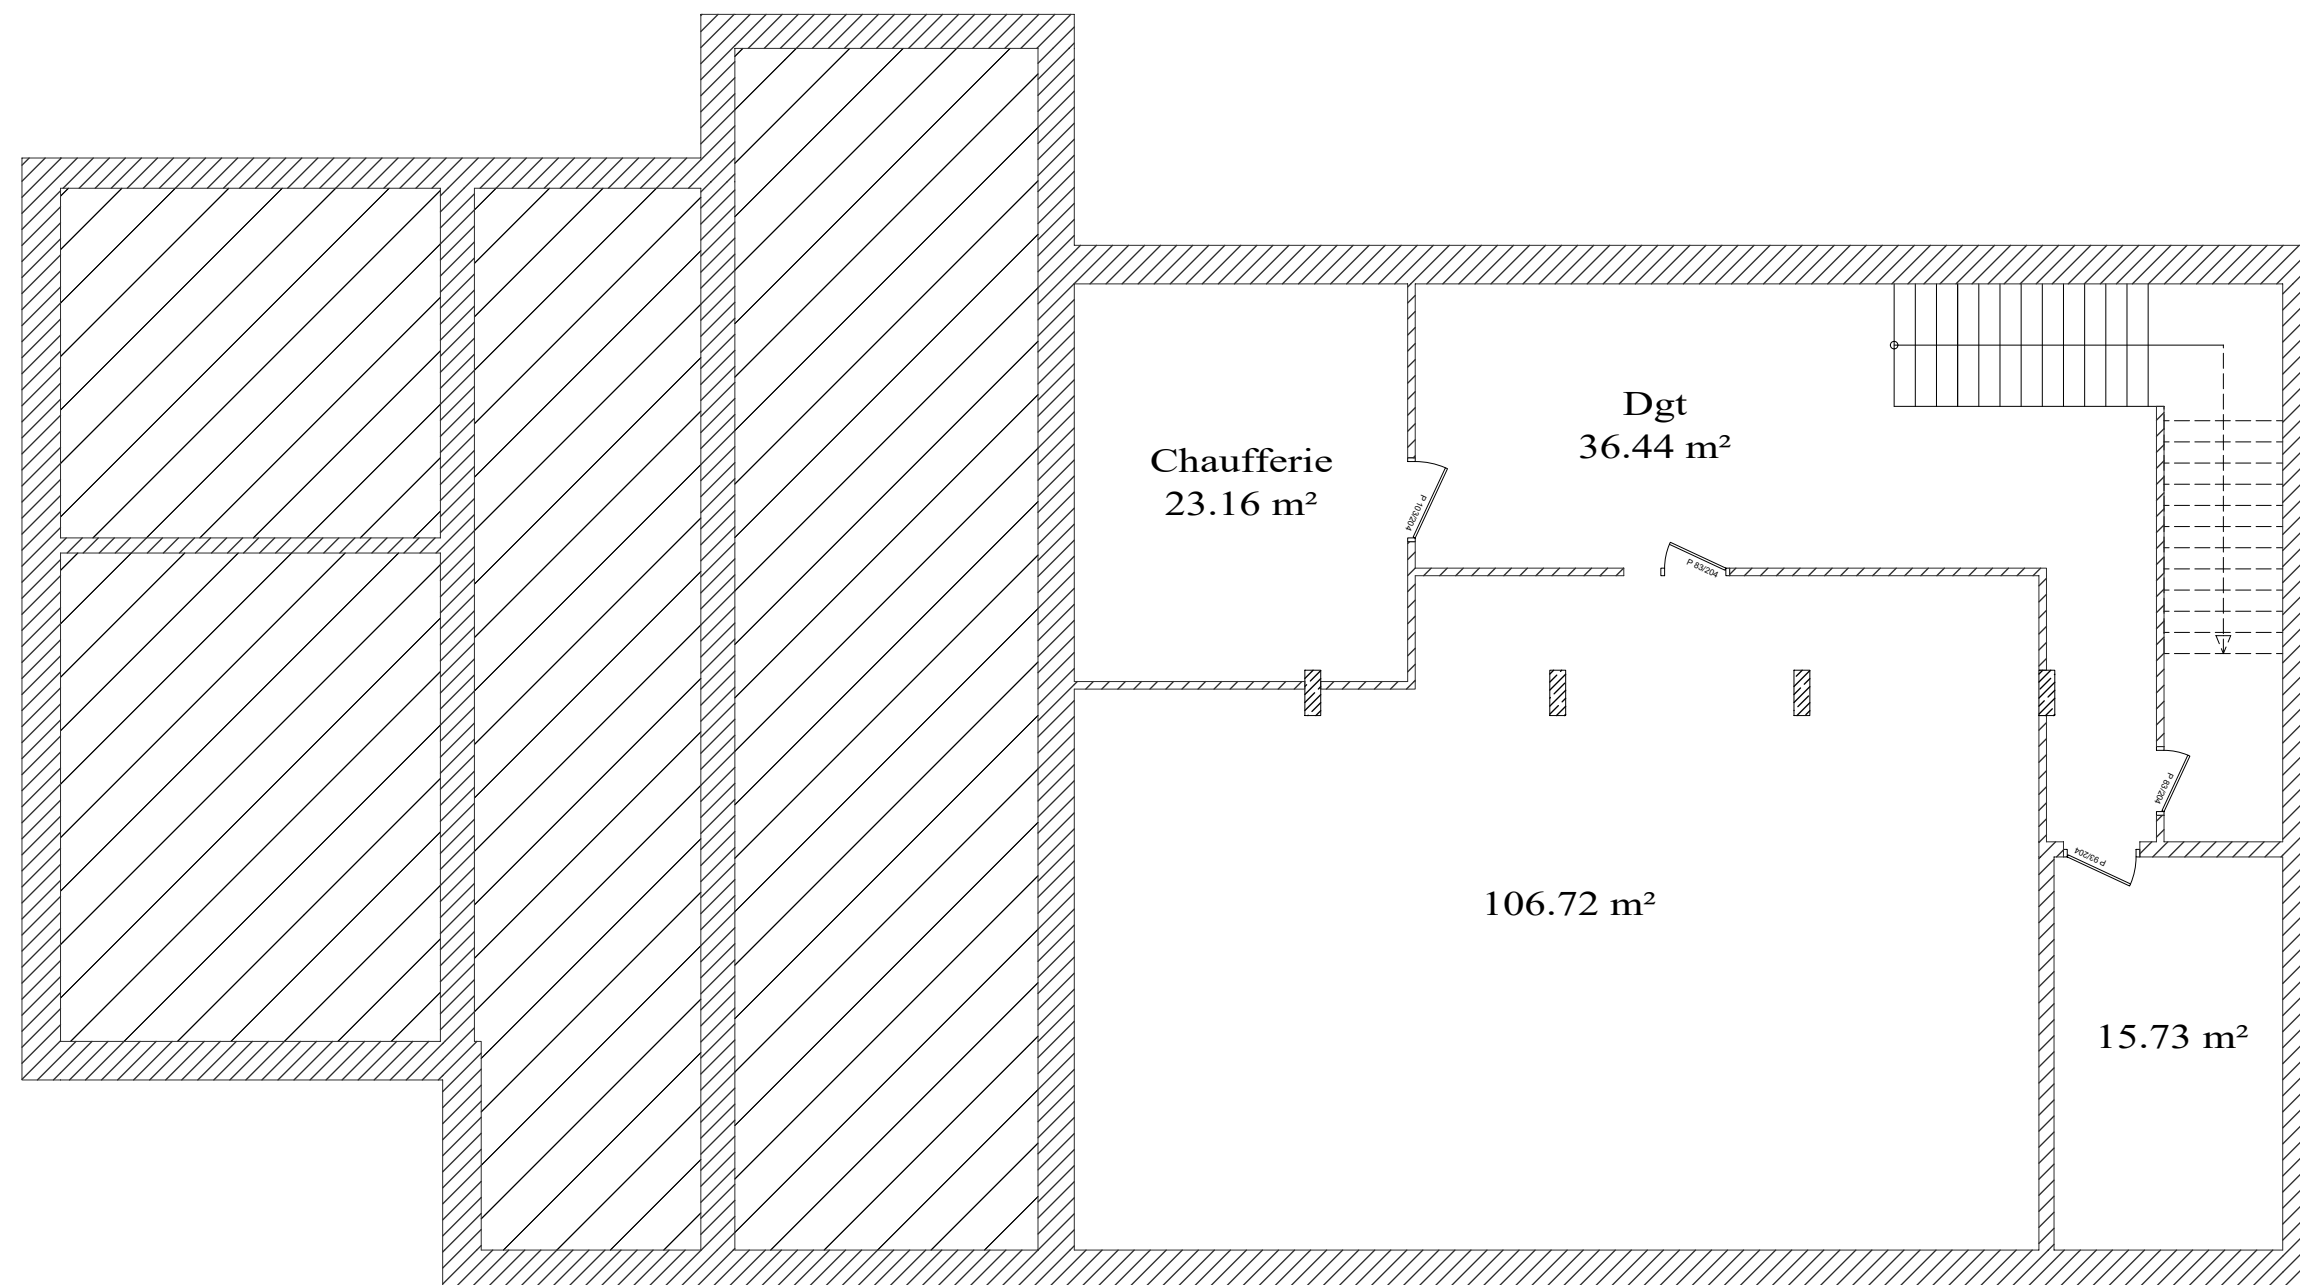
Plan de Situation.

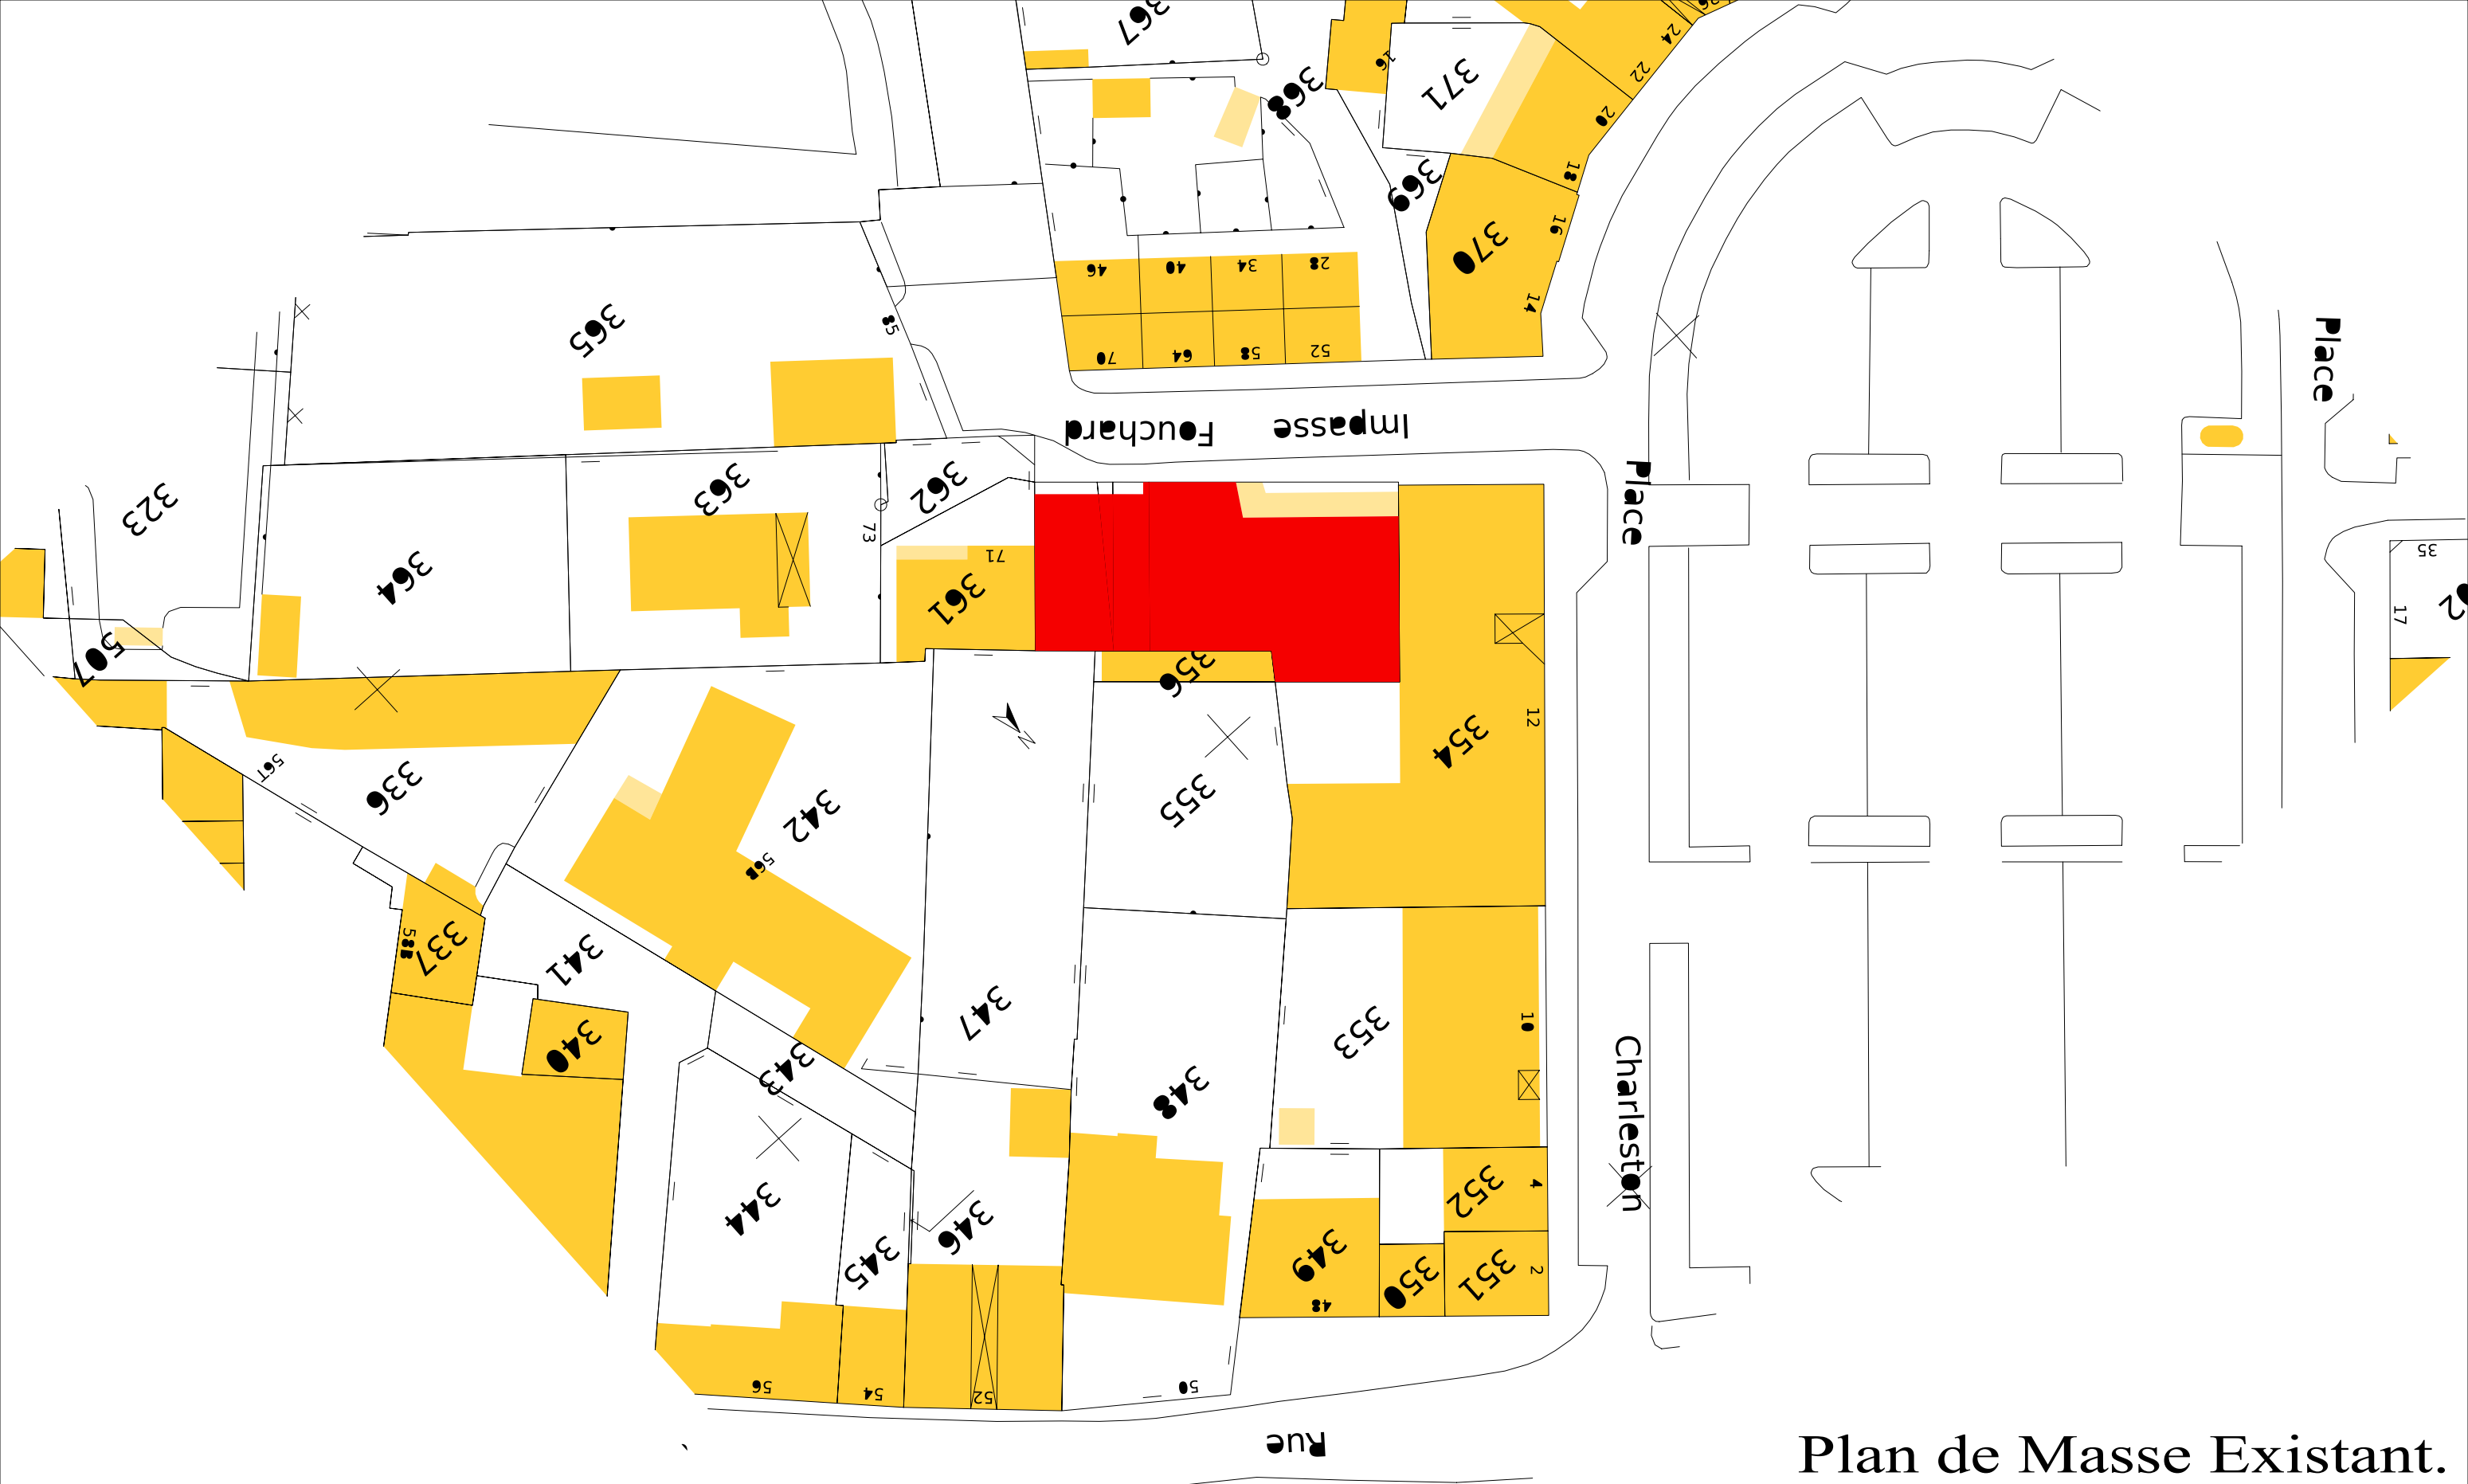	<p>Réaménagement de l'agence de la Caisse Primaire d'Assurance Maladie de Flers 53, Impasse Fouchard 61100 FLERS</p> <p>CAISSE PRIMAIRE D'ASSURANCE MALADIE DE L'ORNE 34 Place du Général Bonet 61012 ALENCON Cedex</p>	<p>PLAN n° : 01°</p> <p>INDICE : Plan de Situation</p> <p>ECHELLE :</p> <p>DATE : 22/09/2025</p>	 <p>BOUL AND CO SARL D'Architecture 60, rue de la 11ème Division Blindée Britannique 61100 FLERS Tél : 02.33.38.69.58 @ : j.bouland.architecte@orange.fr</p>
--	---	--	--






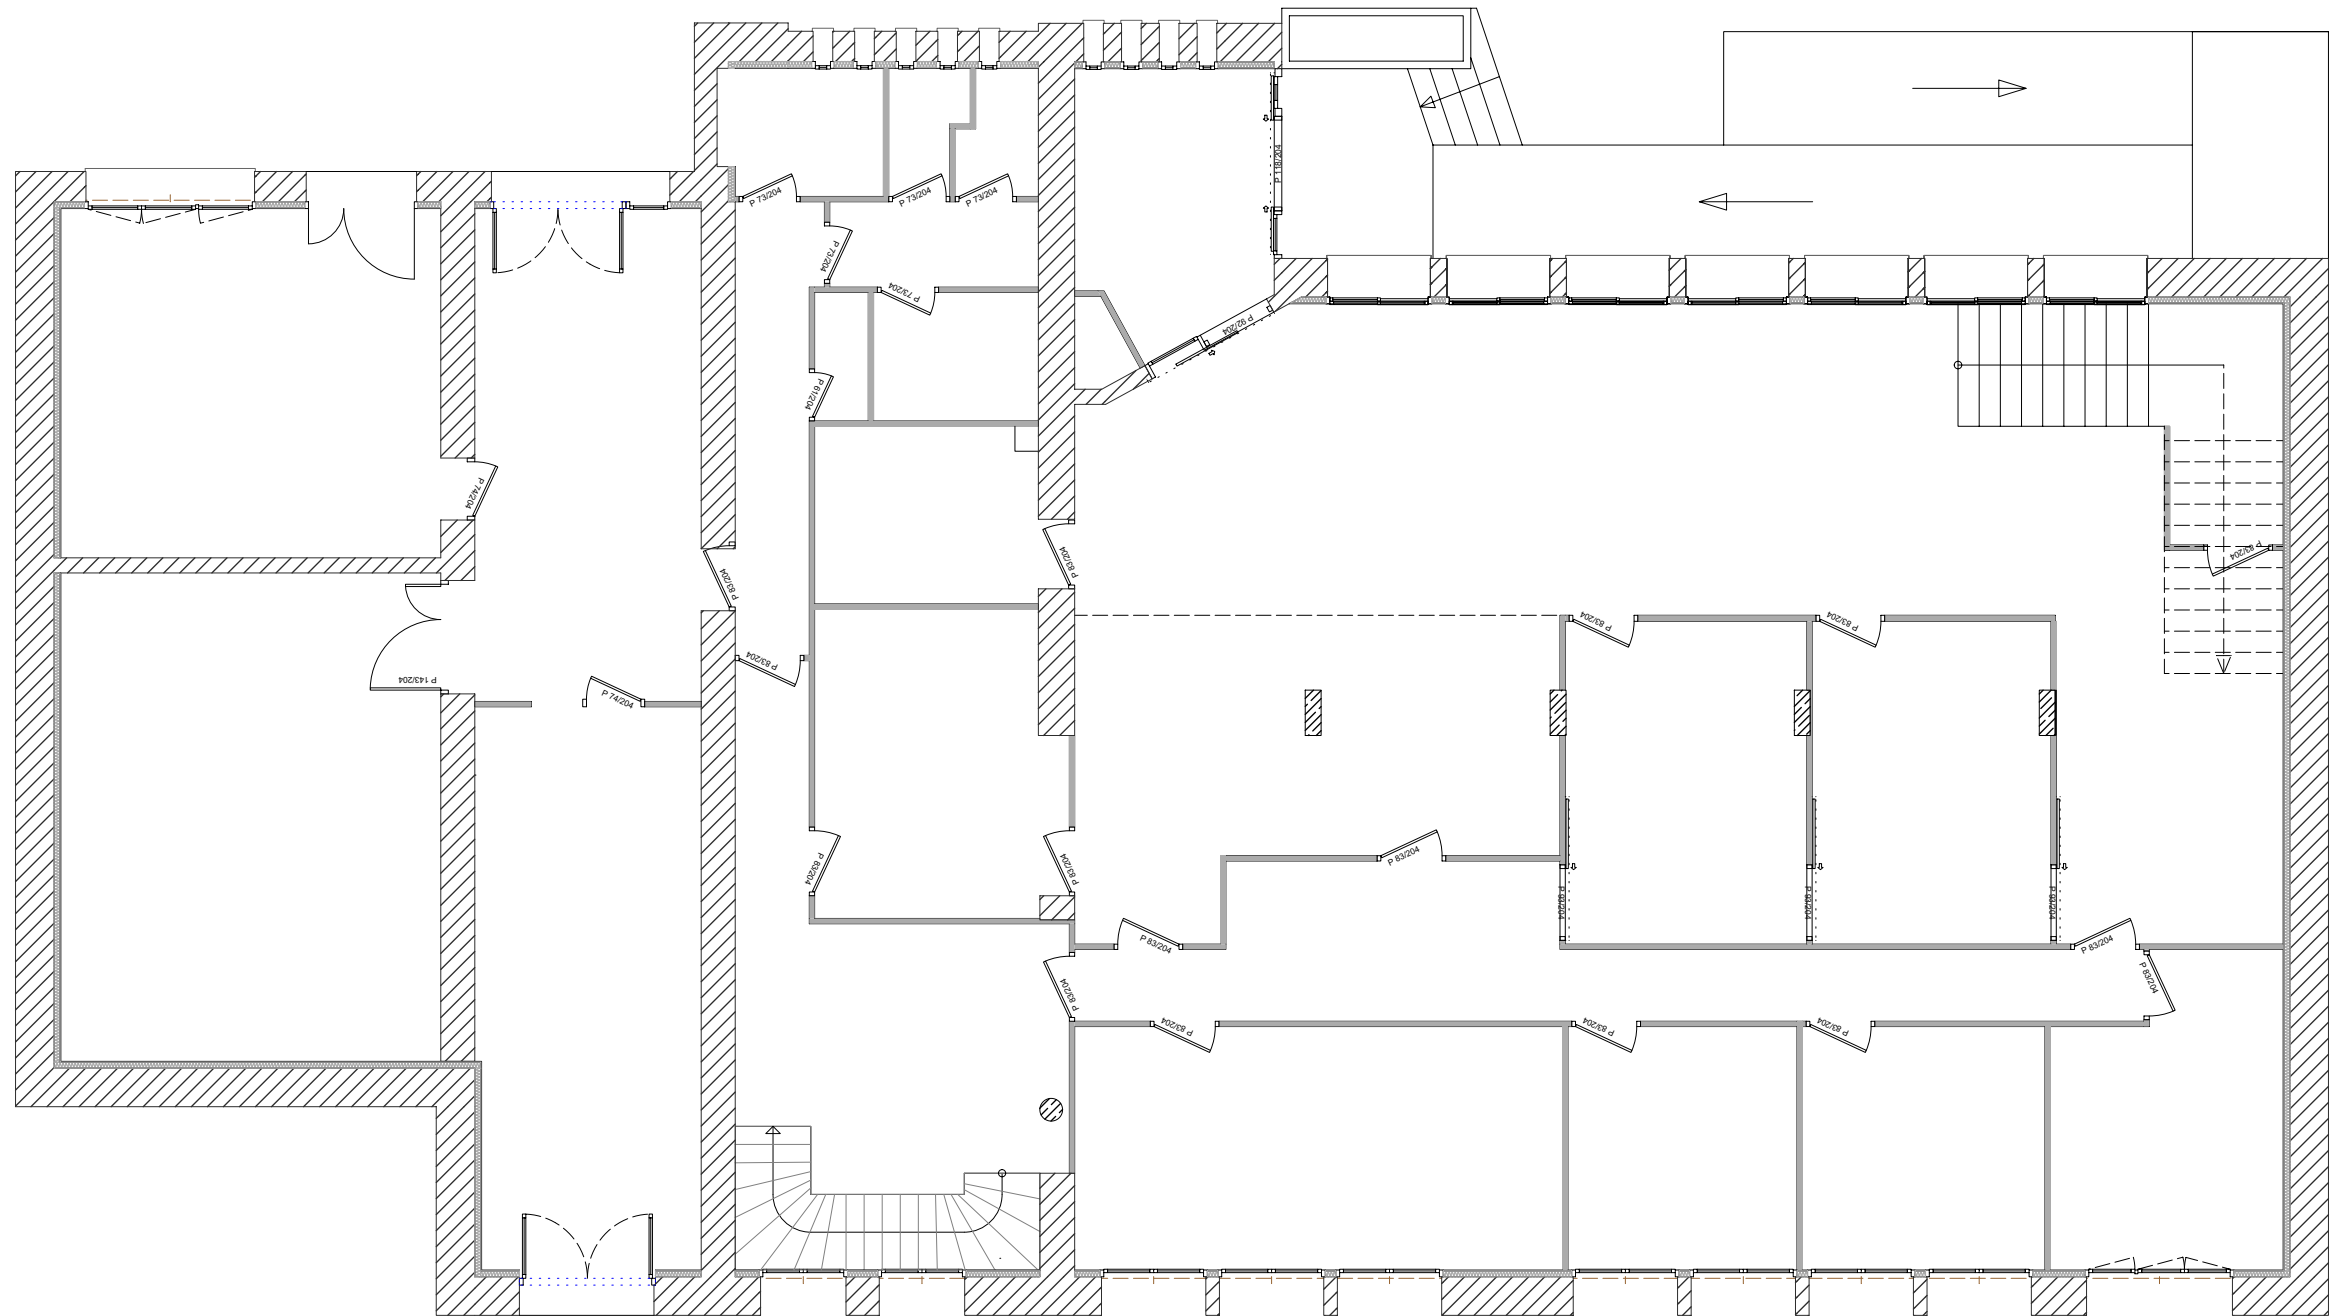
Plan de Masse Existant.

 	<p>Réaménagement de l'agence de la Caisse Primaire d'Assurance Maladie de Flers 53, Impasse Fouchard 61100 FLERS</p> <p>CAISSE PRIMAIRE D'ASSURANCE MALADIE DE L'ORNE 34 Place du Général Bonet 61012 ALENCON Cedex</p>	<p>PLAN n° : 02°</p> <p>INDICE : Plan de Masse</p> <p>ECHELLE : 1/500</p> <p>DATE : 22/09/2025</p>	 <p>BOUL AND CO SARL D'Architecture 60, rue de la 11ème Division Blindée Britannique 61100 FLERS Tél : 02.33.38.69.58 @ : j.boul.and.architecte@orange.fr</p>
--	---	--	--



Plan du Sous Sol Existant.

 	<p>Réaménagement de l'agence de la Caisse Primaire d'Assurance Maladie de Flers 53, Impasse Fouchard 61100 FLERS</p> <p>CAISSE PRIMAIRE D'ASSURANCE MALADIE DE L'ORNE 34 Place du Général Bonet 61012 ALENCON Cedex</p>	<p>PLAN n° : 03°</p> <p>INDICE : Plan du Sous Sol</p> <p>ECHELLE : 1/100</p> <p>DATE : 22/09/2025</p>	 <p>BOUL AND CO SARL D'Architecture 60, rue de la 11ème Division Blindée Britannique 61100 FLERS Tél : 02.33.38.69.58 @ : j.bouland.architecte@orange.fr</p>
--	---	---	--



Plan du RDC Existant.



**l'Assurance
Maladie**
Agir ensemble, protéger chacun

Ome

Réaménagement de l'agence de la Caisse Primaire
d'Assurance Maladie de Flers
53, Impasse Fouchard
61100 FLERS


CAISSE PRIMAIRE D'ASSURANCE MALADIE DE L'ORNE
34 Place du Général Bonet
61012 ALENCON Cedex

PLAN n° : 04°


INDICE : RDC Existant

ECHELLE : 1/100

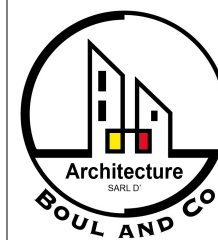


DATE : 22/09/2025

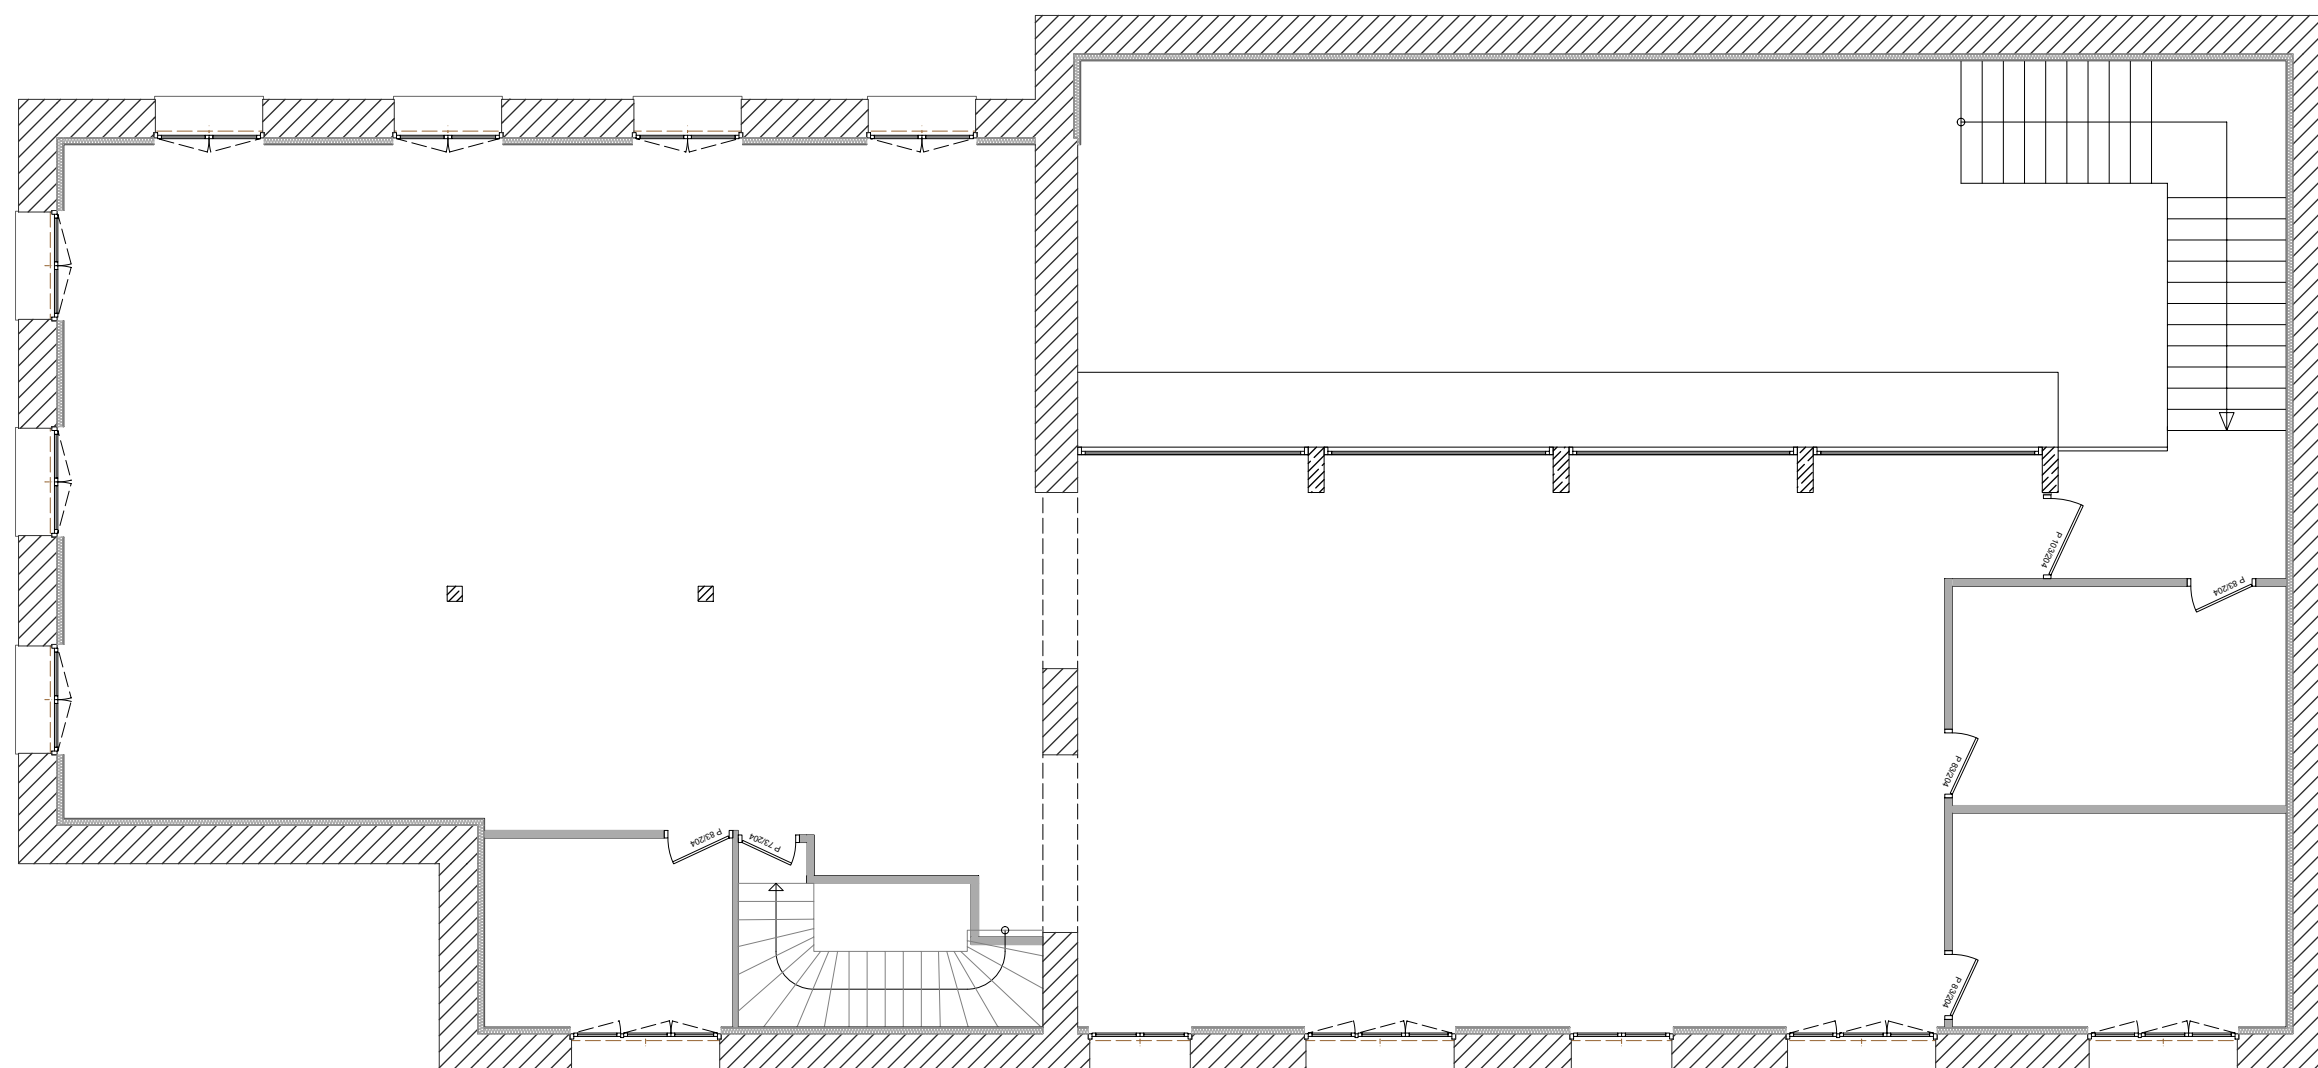


BOUL AND CO
SARL D'Architecture
60, rue de la 11ème Division Blindée Britannique
61100 FLERS
Tél : 02.33.38.69.58
@ : j.bouland.architecte@orange.fr




Plan du R+1 Existant.

 	<p>Réaménagement de l'agence de la Caisse Primaire d'Assurance Maladie de Flers 53, Impasse Fouchard 61100 FLERS</p> <p>CAISSE PRIMAIRE D'ASSURANCE MALADIE DE L'ORNE 34 Place du Général Bonet 61012 ALENCON Cedex</p>	<p>PLAN n° : 05°</p> <p>INDICE : R+1 Existant</p> <p>ECHELLE : 1/100</p> <p>DATE : 22/09/2025</p>	 <p>BOUL AND CO</p> <p>SARL D'Architecture 60, rue de la 11ème Division Blindée Britannique 61100 FLERS Tél : 02.33.38.69.58 @ : j.boulанд.architecte@orange.fr</p>
--	---	---	--

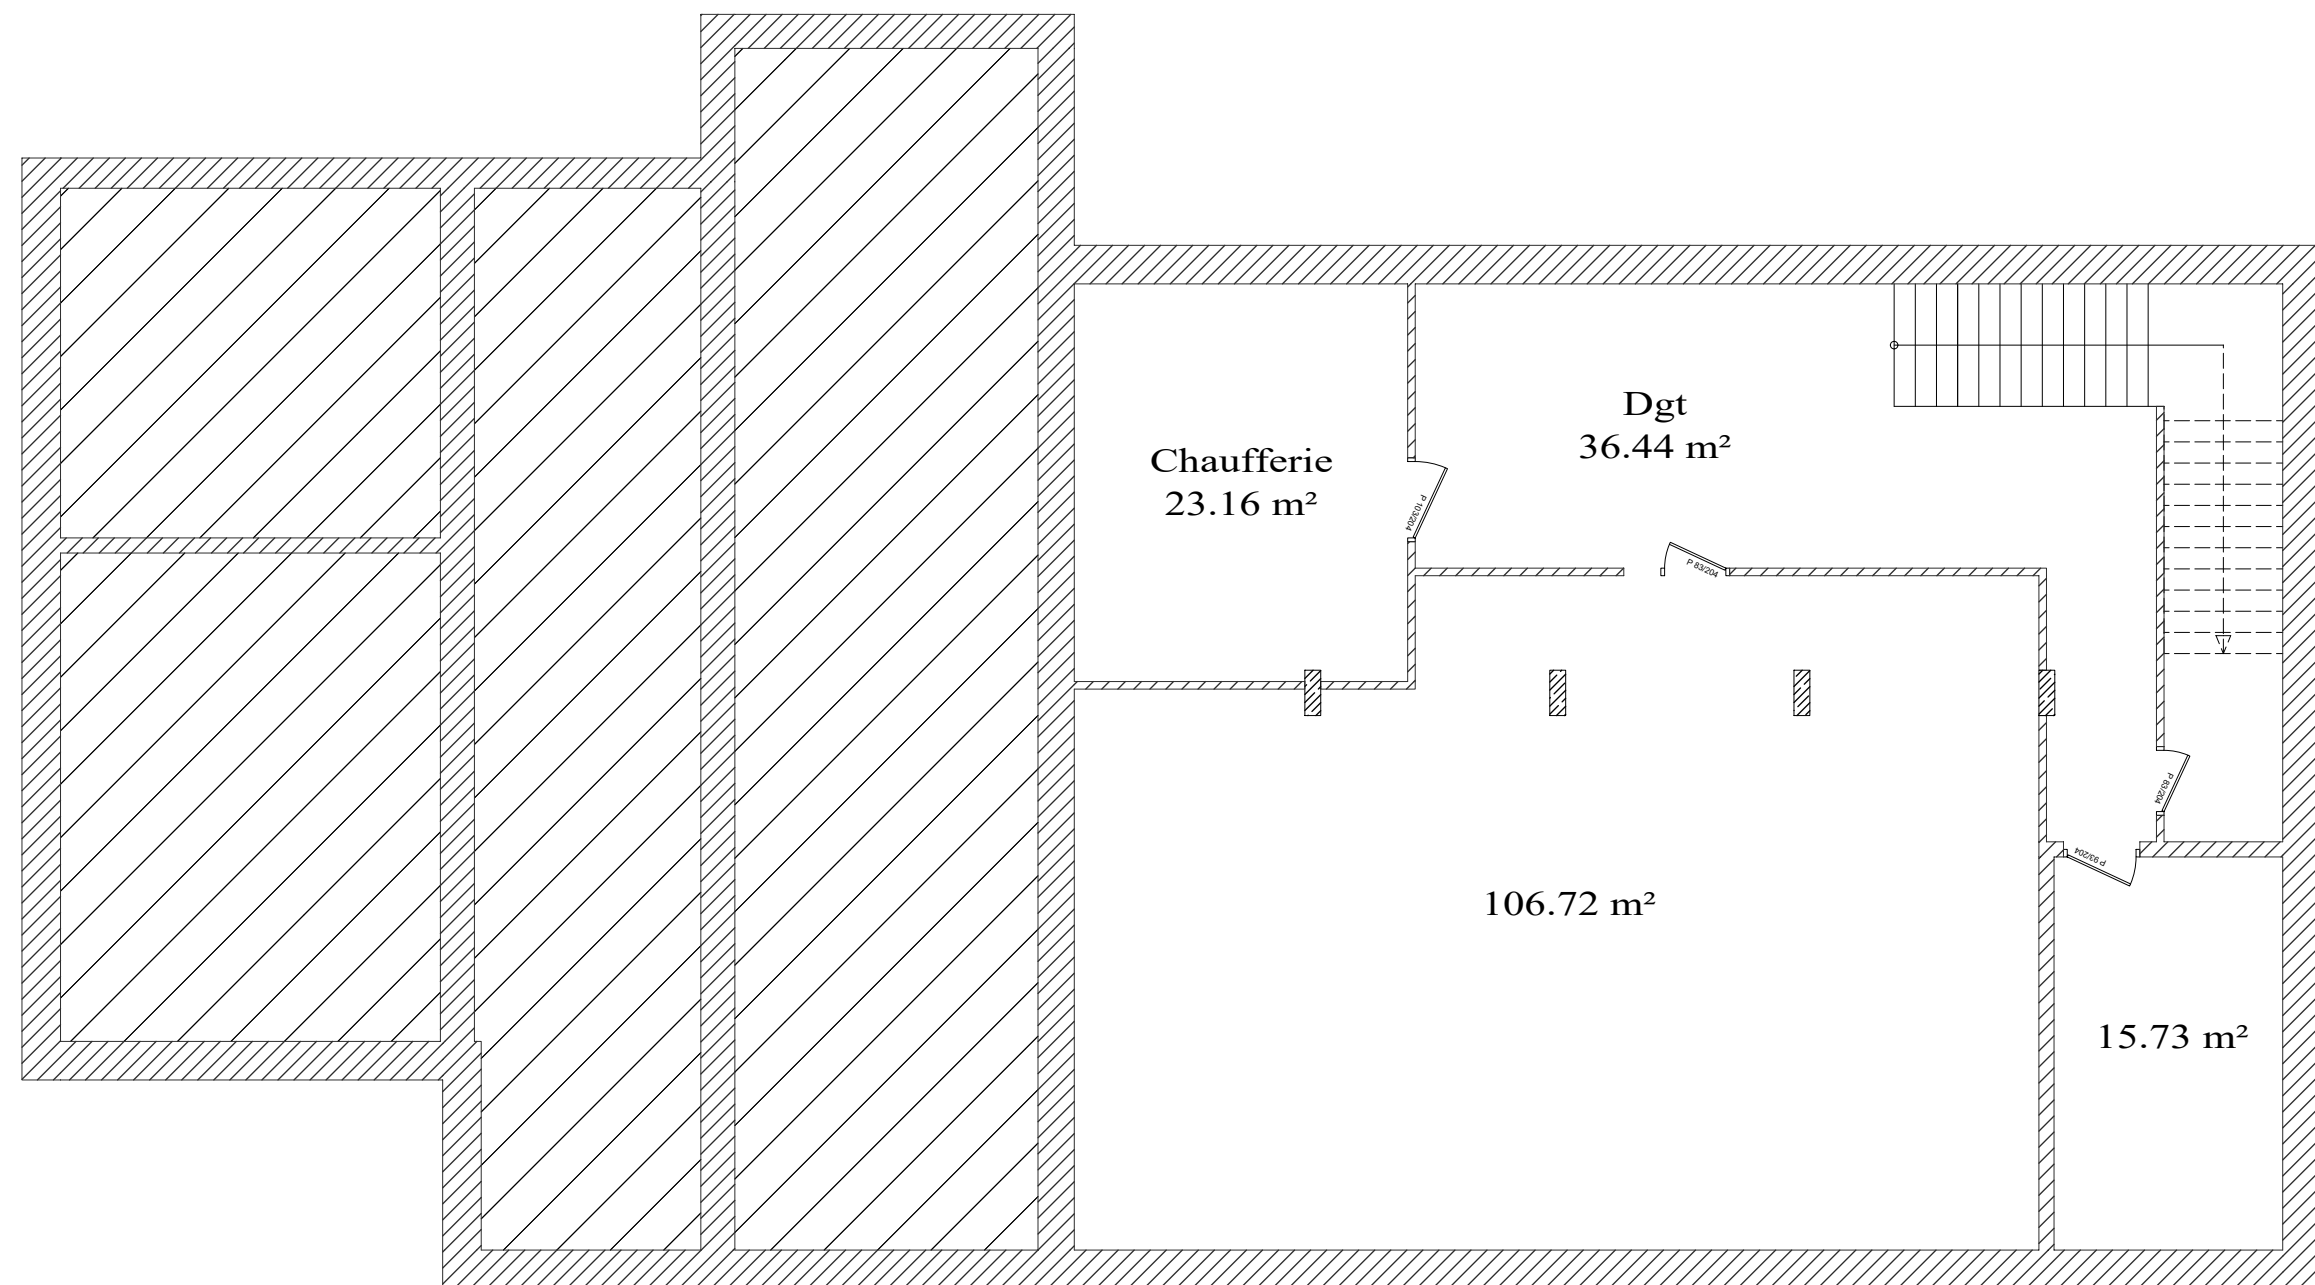

Plan du Sous Sol Futur.

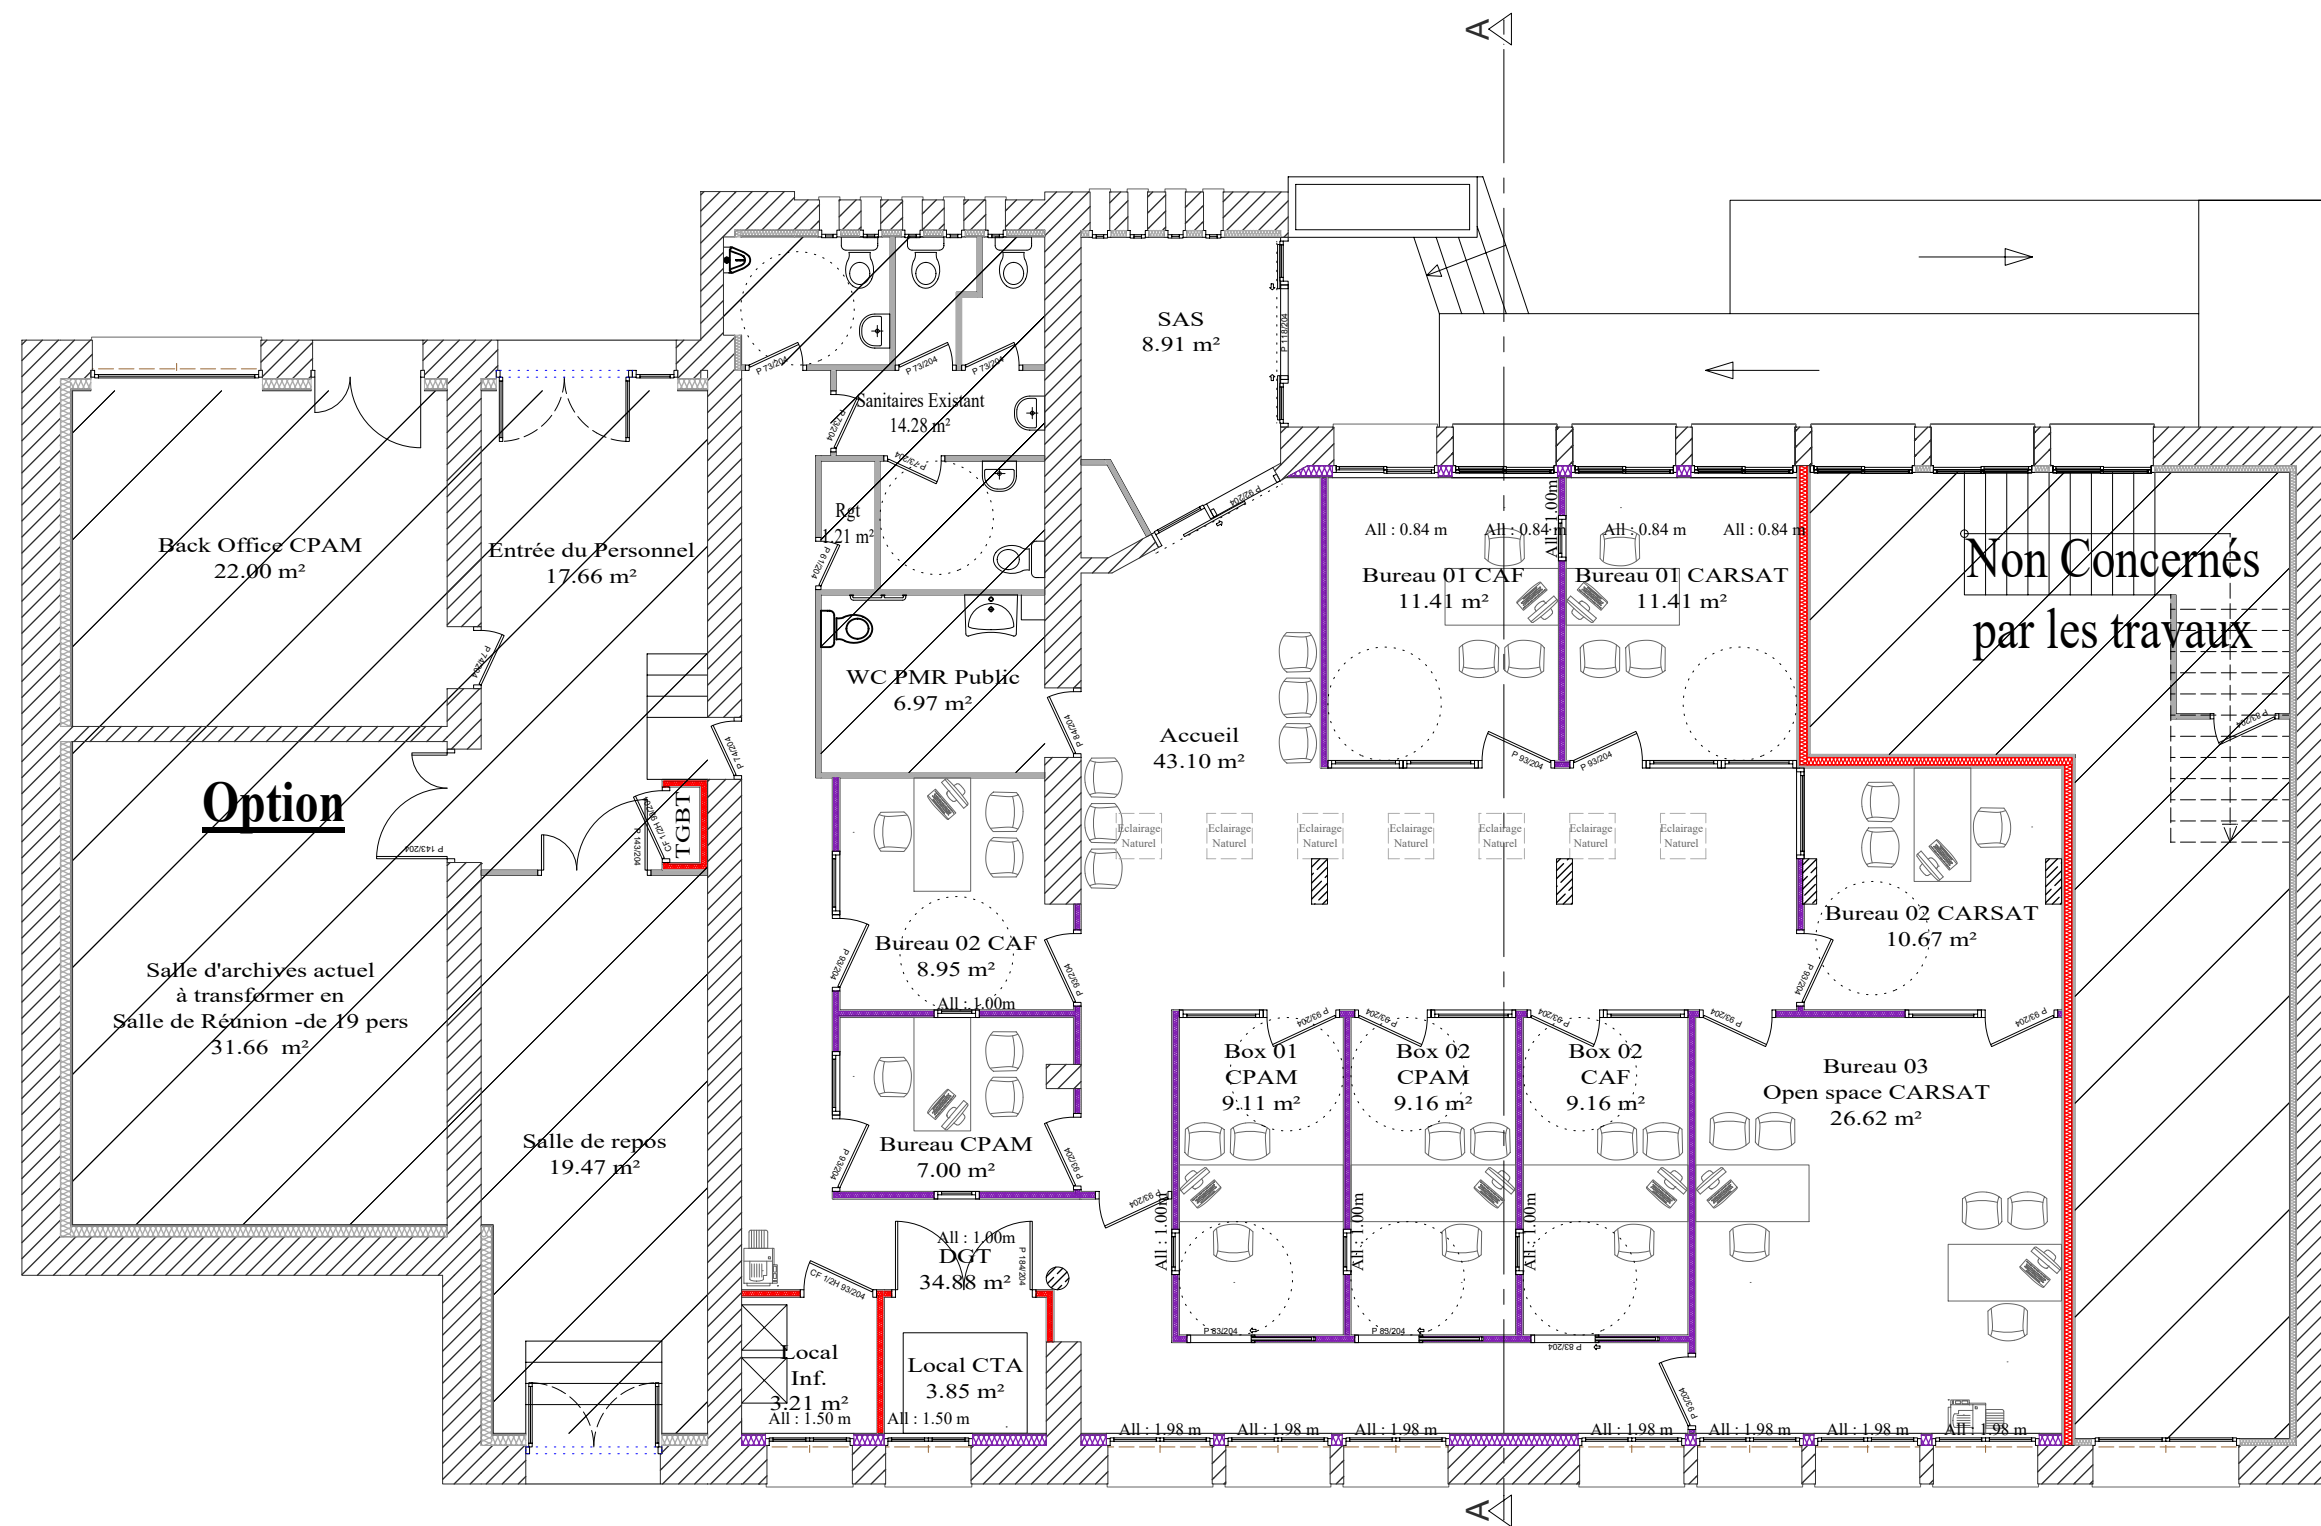

Plan du RDC Futur.



**l'Assurance
Maladie**
Agir ensemble, protéger chacun

Ome

Réaménagement de l'agence de la Caisse Primaire
d'Assurance Maladie de Flers
53, Impasse Fouchard
61100 FLERS

CAISSE PRIMAIRE D'ASSURANCE MALADIE DE L'ORNE
34 Place du Général Bonet
61012 ALENCON Cedex

PLAN n° : 07°

INDICE : RDC Futur


ECHELLE : 1/100

DATE : 22/09/2025






BOUL AND CO

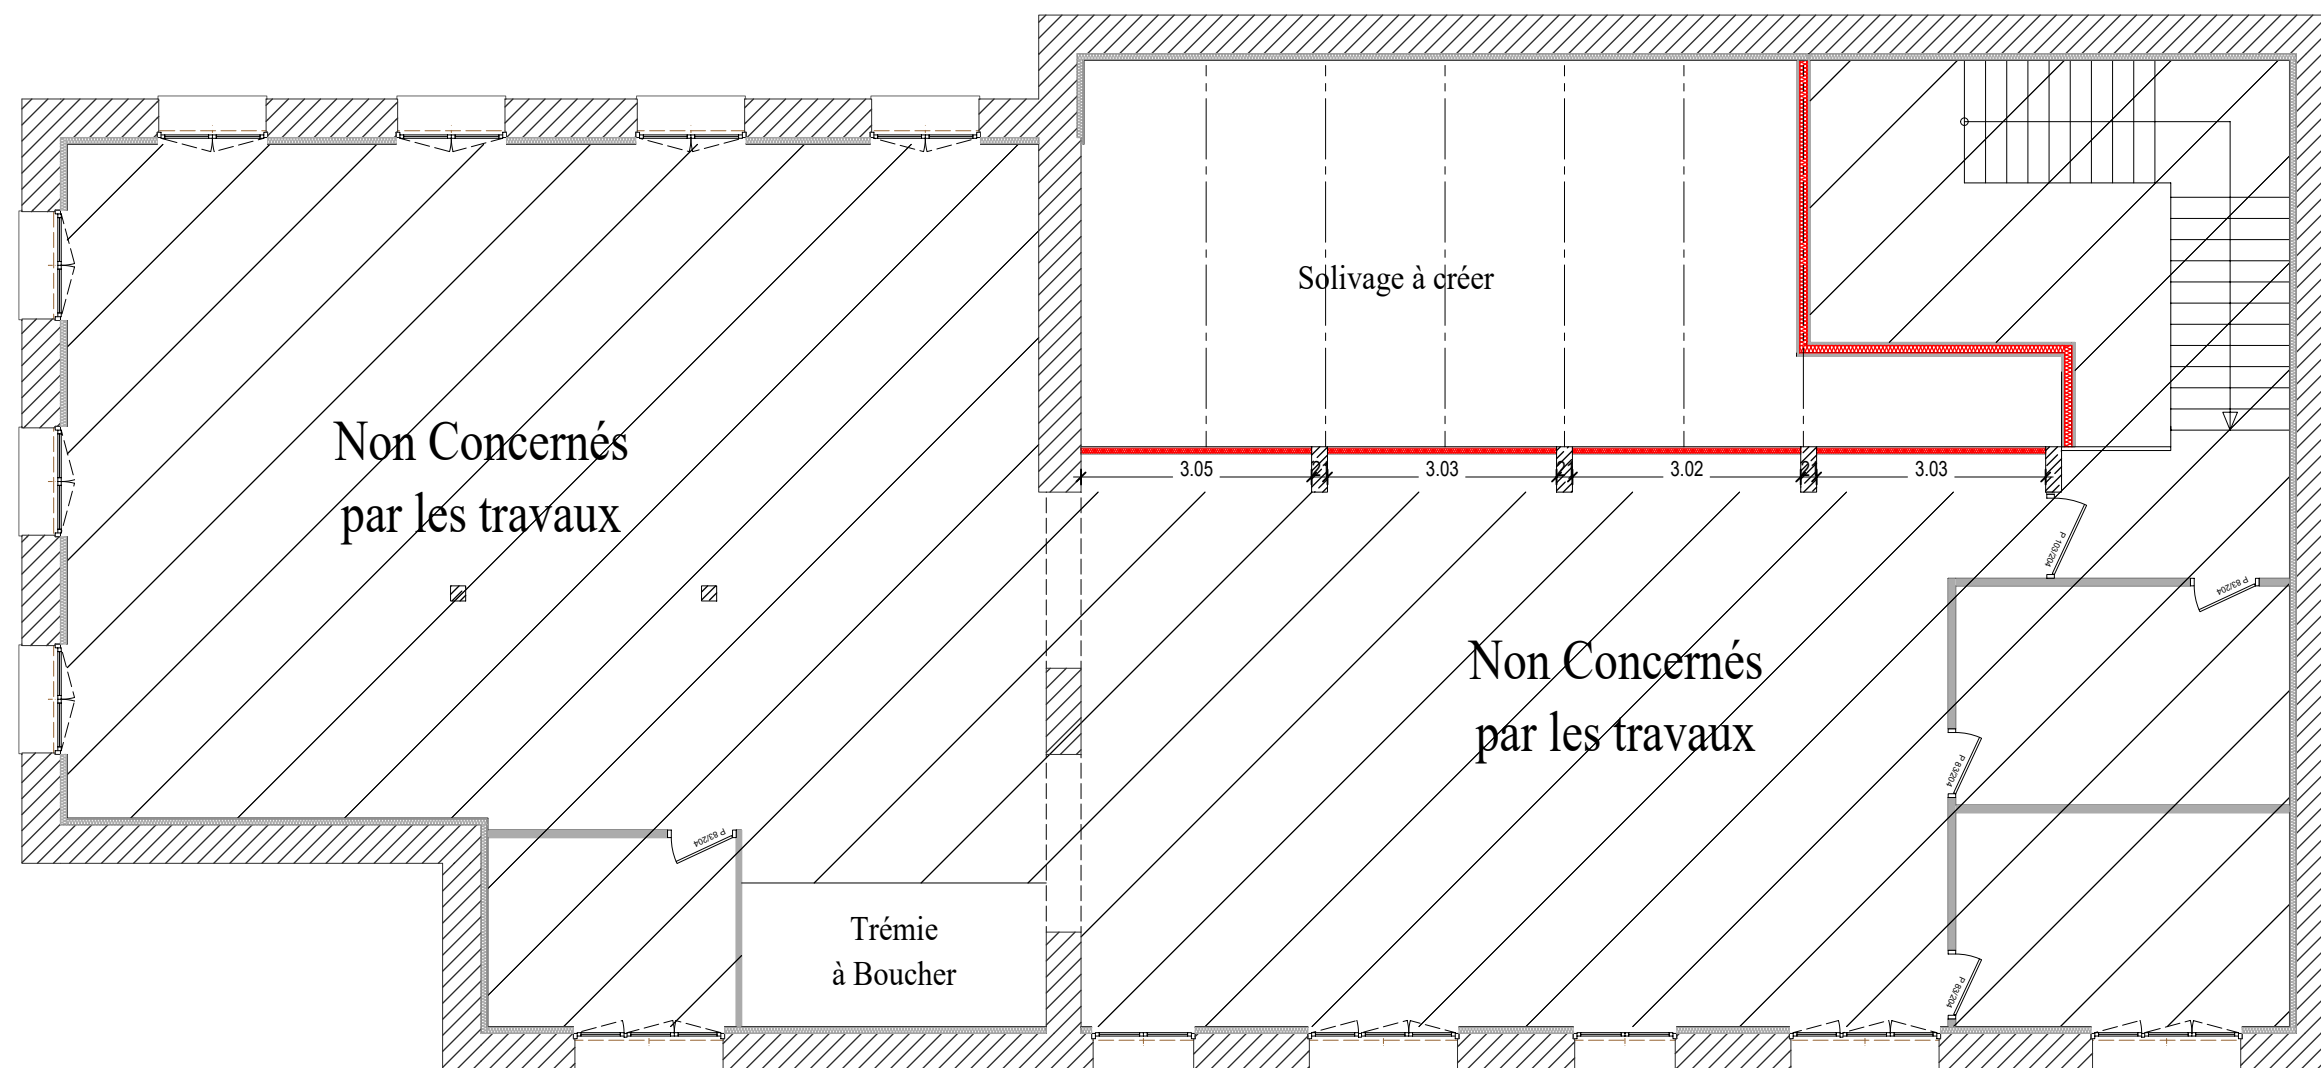SARL D'Architecture
60, rue de la 11ème Division Blindée Britannique
61100 FLERS
Tél : 02.33.38.69.58
@ : j.bouland.architecte@orange.fr






Plan du R+1 Futur.

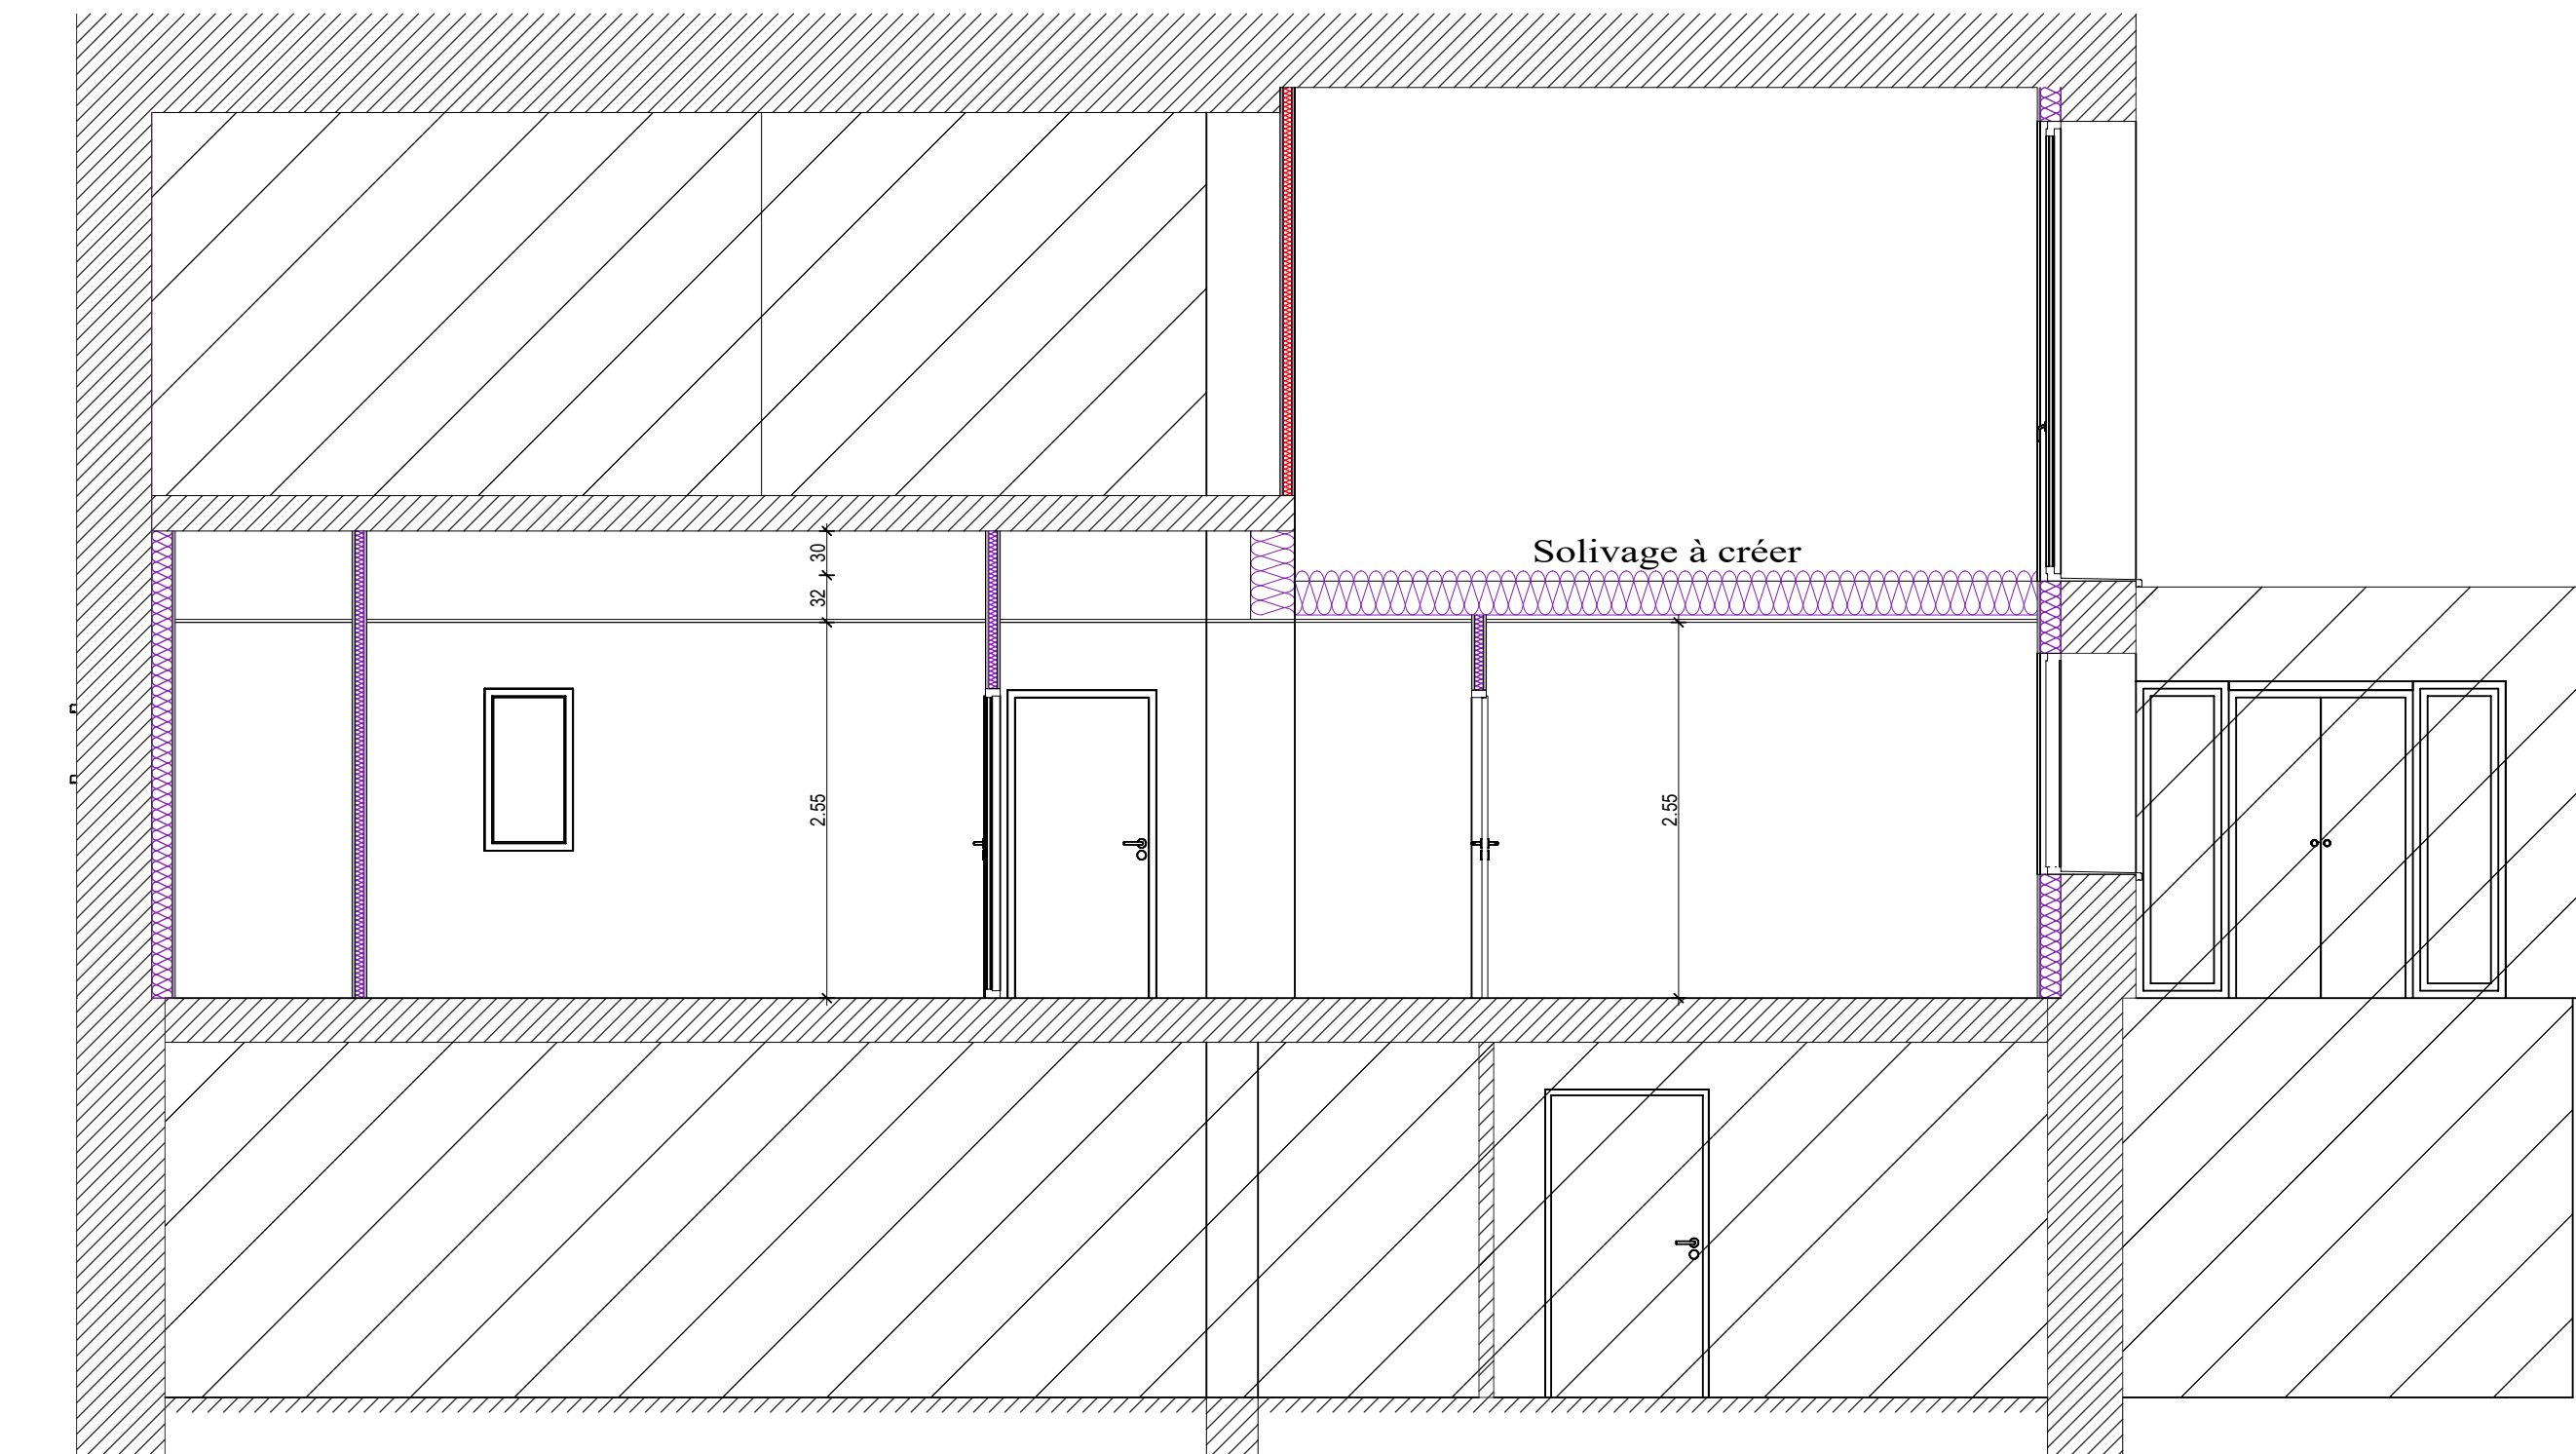	<p>Réaménagement de l'agence de la Caisse Primaire d'Assurance Maladie de Flers 53, Impasse Fouchard 61100 FLERS</p> <p>CAISSE PRIMAIRE D'ASSURANCE MALADIE DE L'ORNE 34 Place du Général Bonet 61012 ALENCON Cedex</p>	<p>PLAN n° : 08°</p> <p>INDICE : R+1 Futur</p> <p>ECHELLE : 1/100</p> <p>DATE : 22/09/2025</p>	 <p>BOUL AND CO SARL D'Architecture 60, rue de la 11ème Division Blindée Britannique 61100 FLERS Tél : 02.33.38.69.58 @ : j.bouland.architecte@orange.fr</p>
--	---	--	--





Coupe de Principe AA.

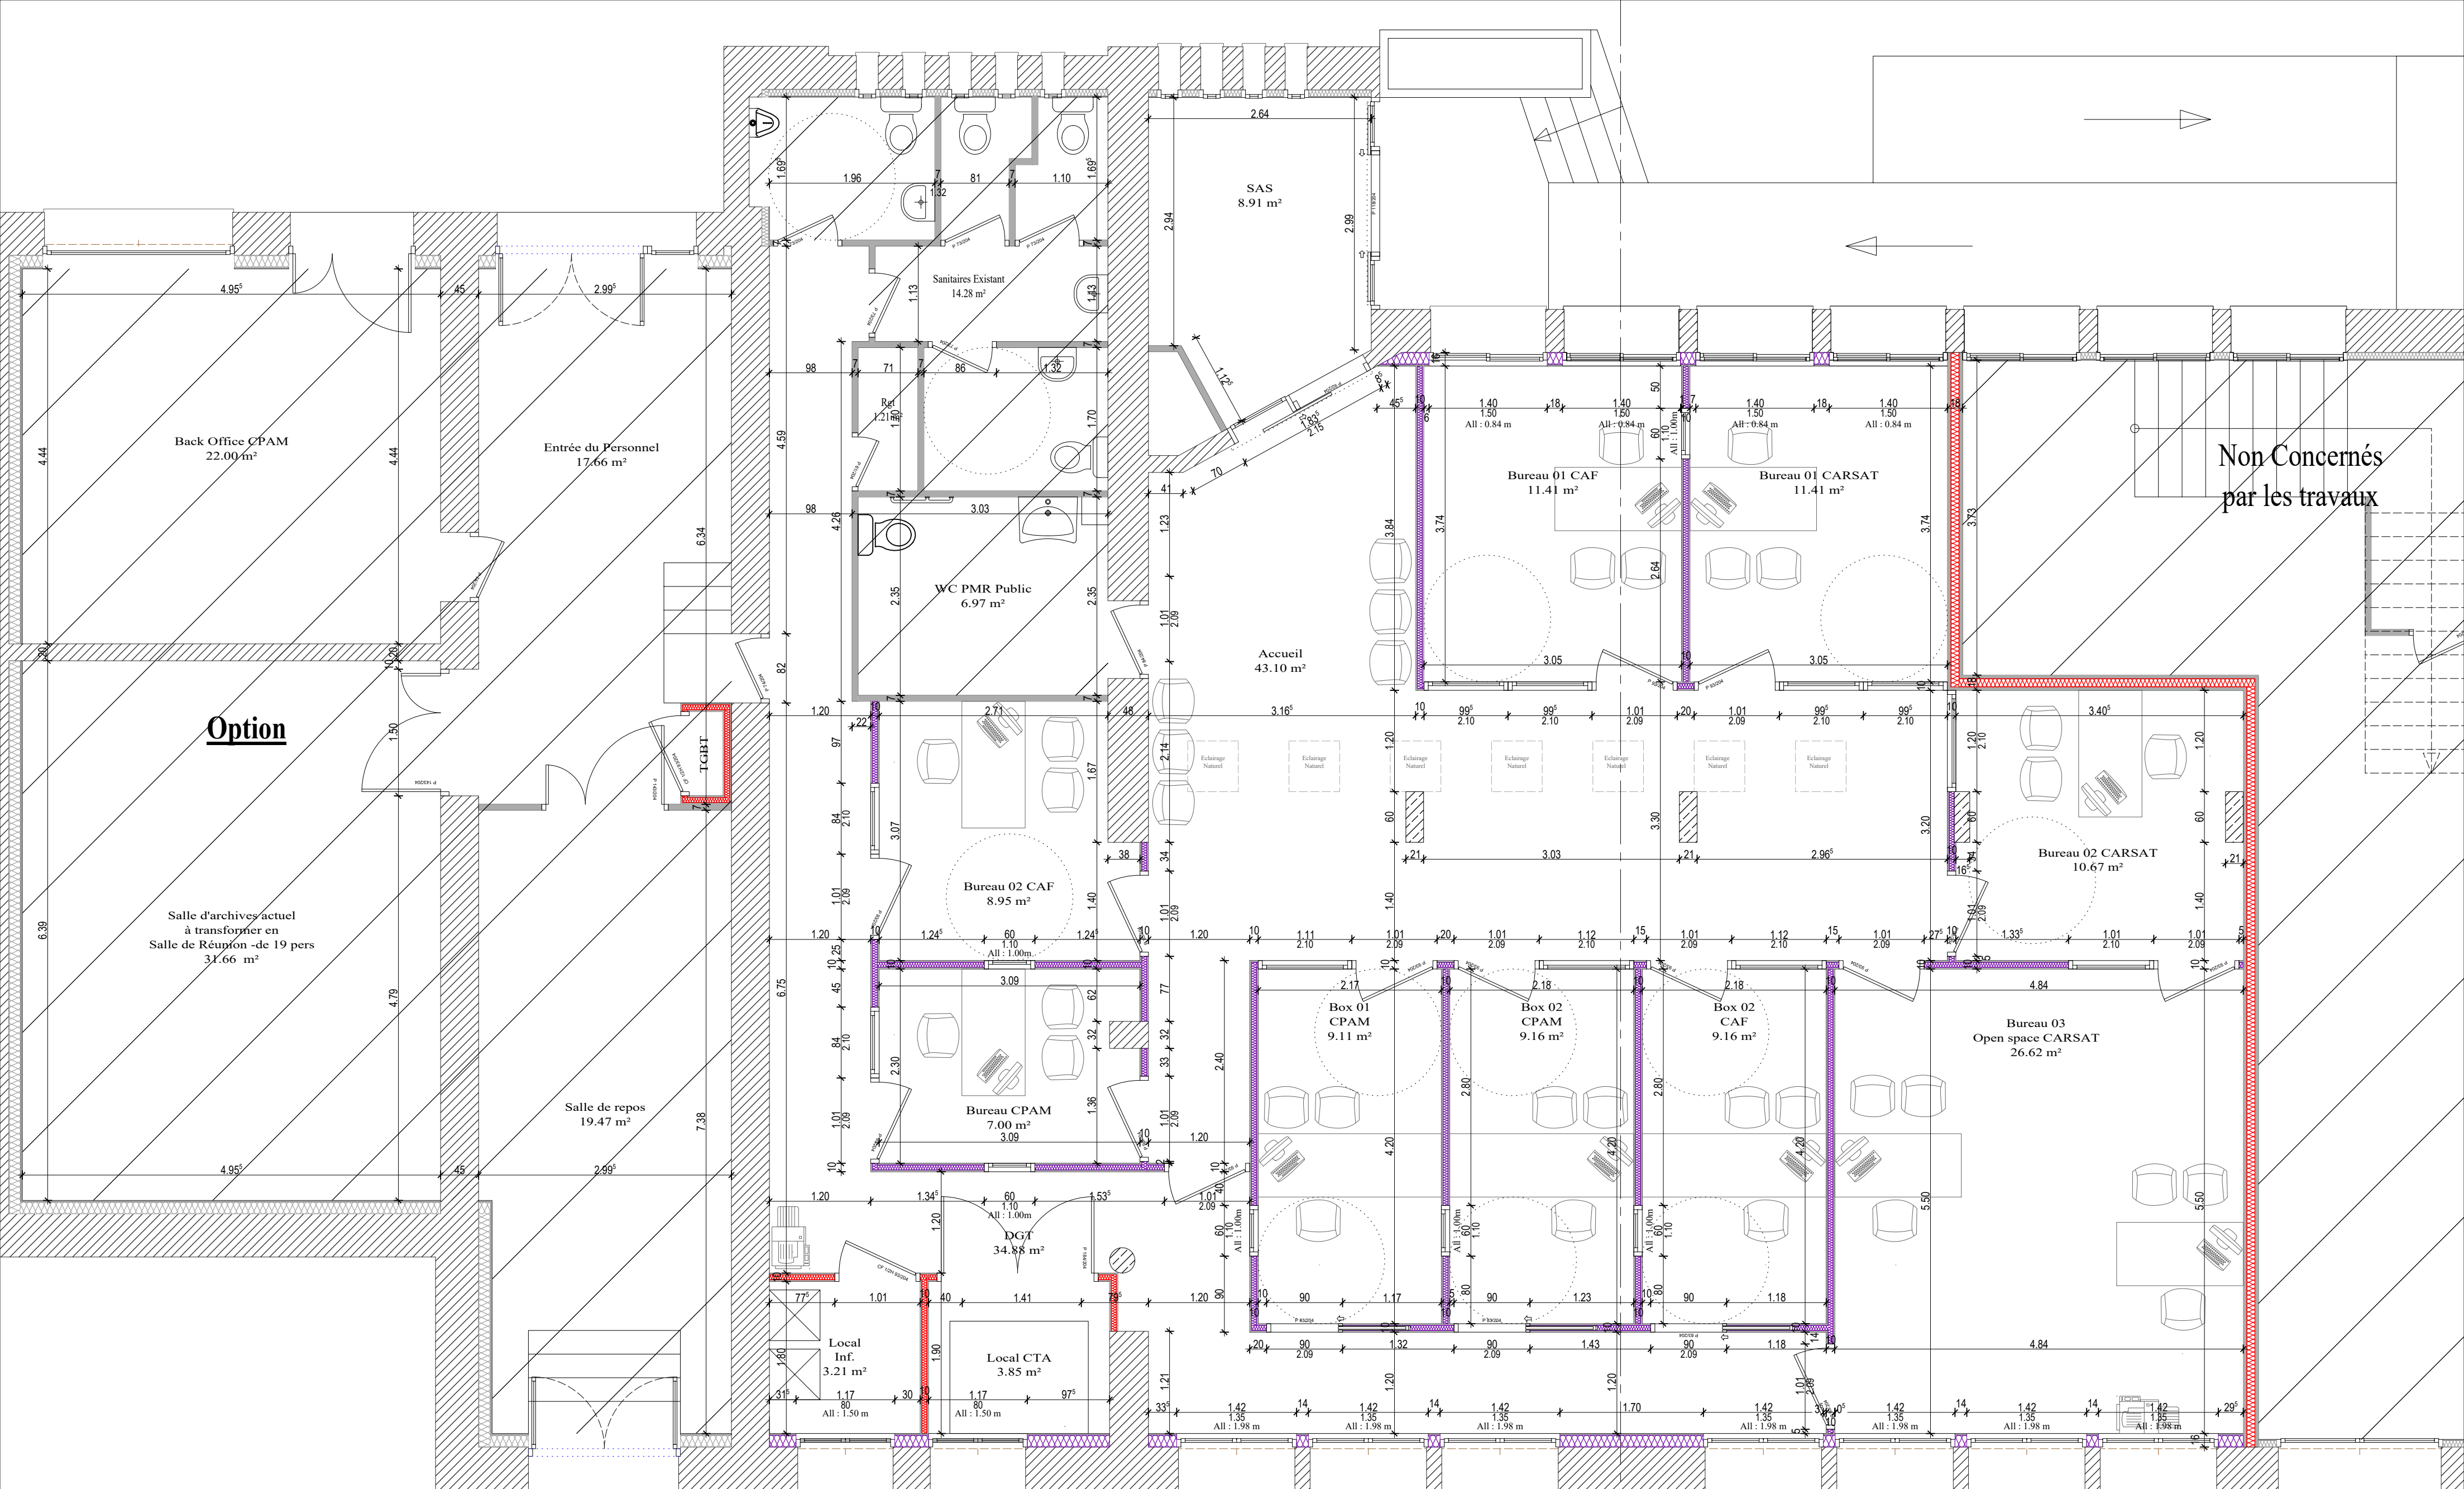 <p>l'Assurance Maladie Agir ensemble, protéger chacun</p> <p>Ome</p>	<p>Réaménagement de l'agence de la Caisse Primaire d'Assurance Maladie de Flers 53, Impasse Fouchard 61100 FLERS</p> <p>CAISSE PRIMAIRE D'ASSURANCE MALADIE DE L'ORNE 34 Place du Général Bonet 61012 ALENCON Cedex</p>	<p>PLAN n° : 09°</p> <p>INDICE : Coupe AA</p> <p>ECHELLE : 1/50</p> <p>DATE : 22/09/2025</p>	 <p>BOUL AND CO SARL D'Architecture 60, rue de la 11ème Division Blindée Britannique 61100 FLERS Tél : 02.33.38.69.58 @ : j.bouland.architecte@orange.fr</p>
---	---	--	--



Plan RDC Futur.

 <p>l'Assurance Maladie Agir ensemble, protéger chacun</p>	<p>Réaménagement de l'agence de la Caisse Primaire d'Assurance Maladie de Flers 53, Impasse Fouchard 61100 FLERS</p> <p>CAISSE PRIMAIRE D'ASSURANCE MALADIE DE L'ORNE 34 Place du Général Bonet 61012 ALENCON Cedex</p>	<p>PLAN n° : 10°</p> <p>INDICE : RDC Futur</p> <p>ECHELLE : 1/50</p> <p>DATE : 22/09/2025</p>	 <p>BOUL AND CO SARL D'Architecture 60, rue de la 11ème Division Blindée Britannique 61100 FLERS Tél : 02.33.38.69.58 @ : j.bouland.architecte@orange.fr</p>
---	---	---	---