

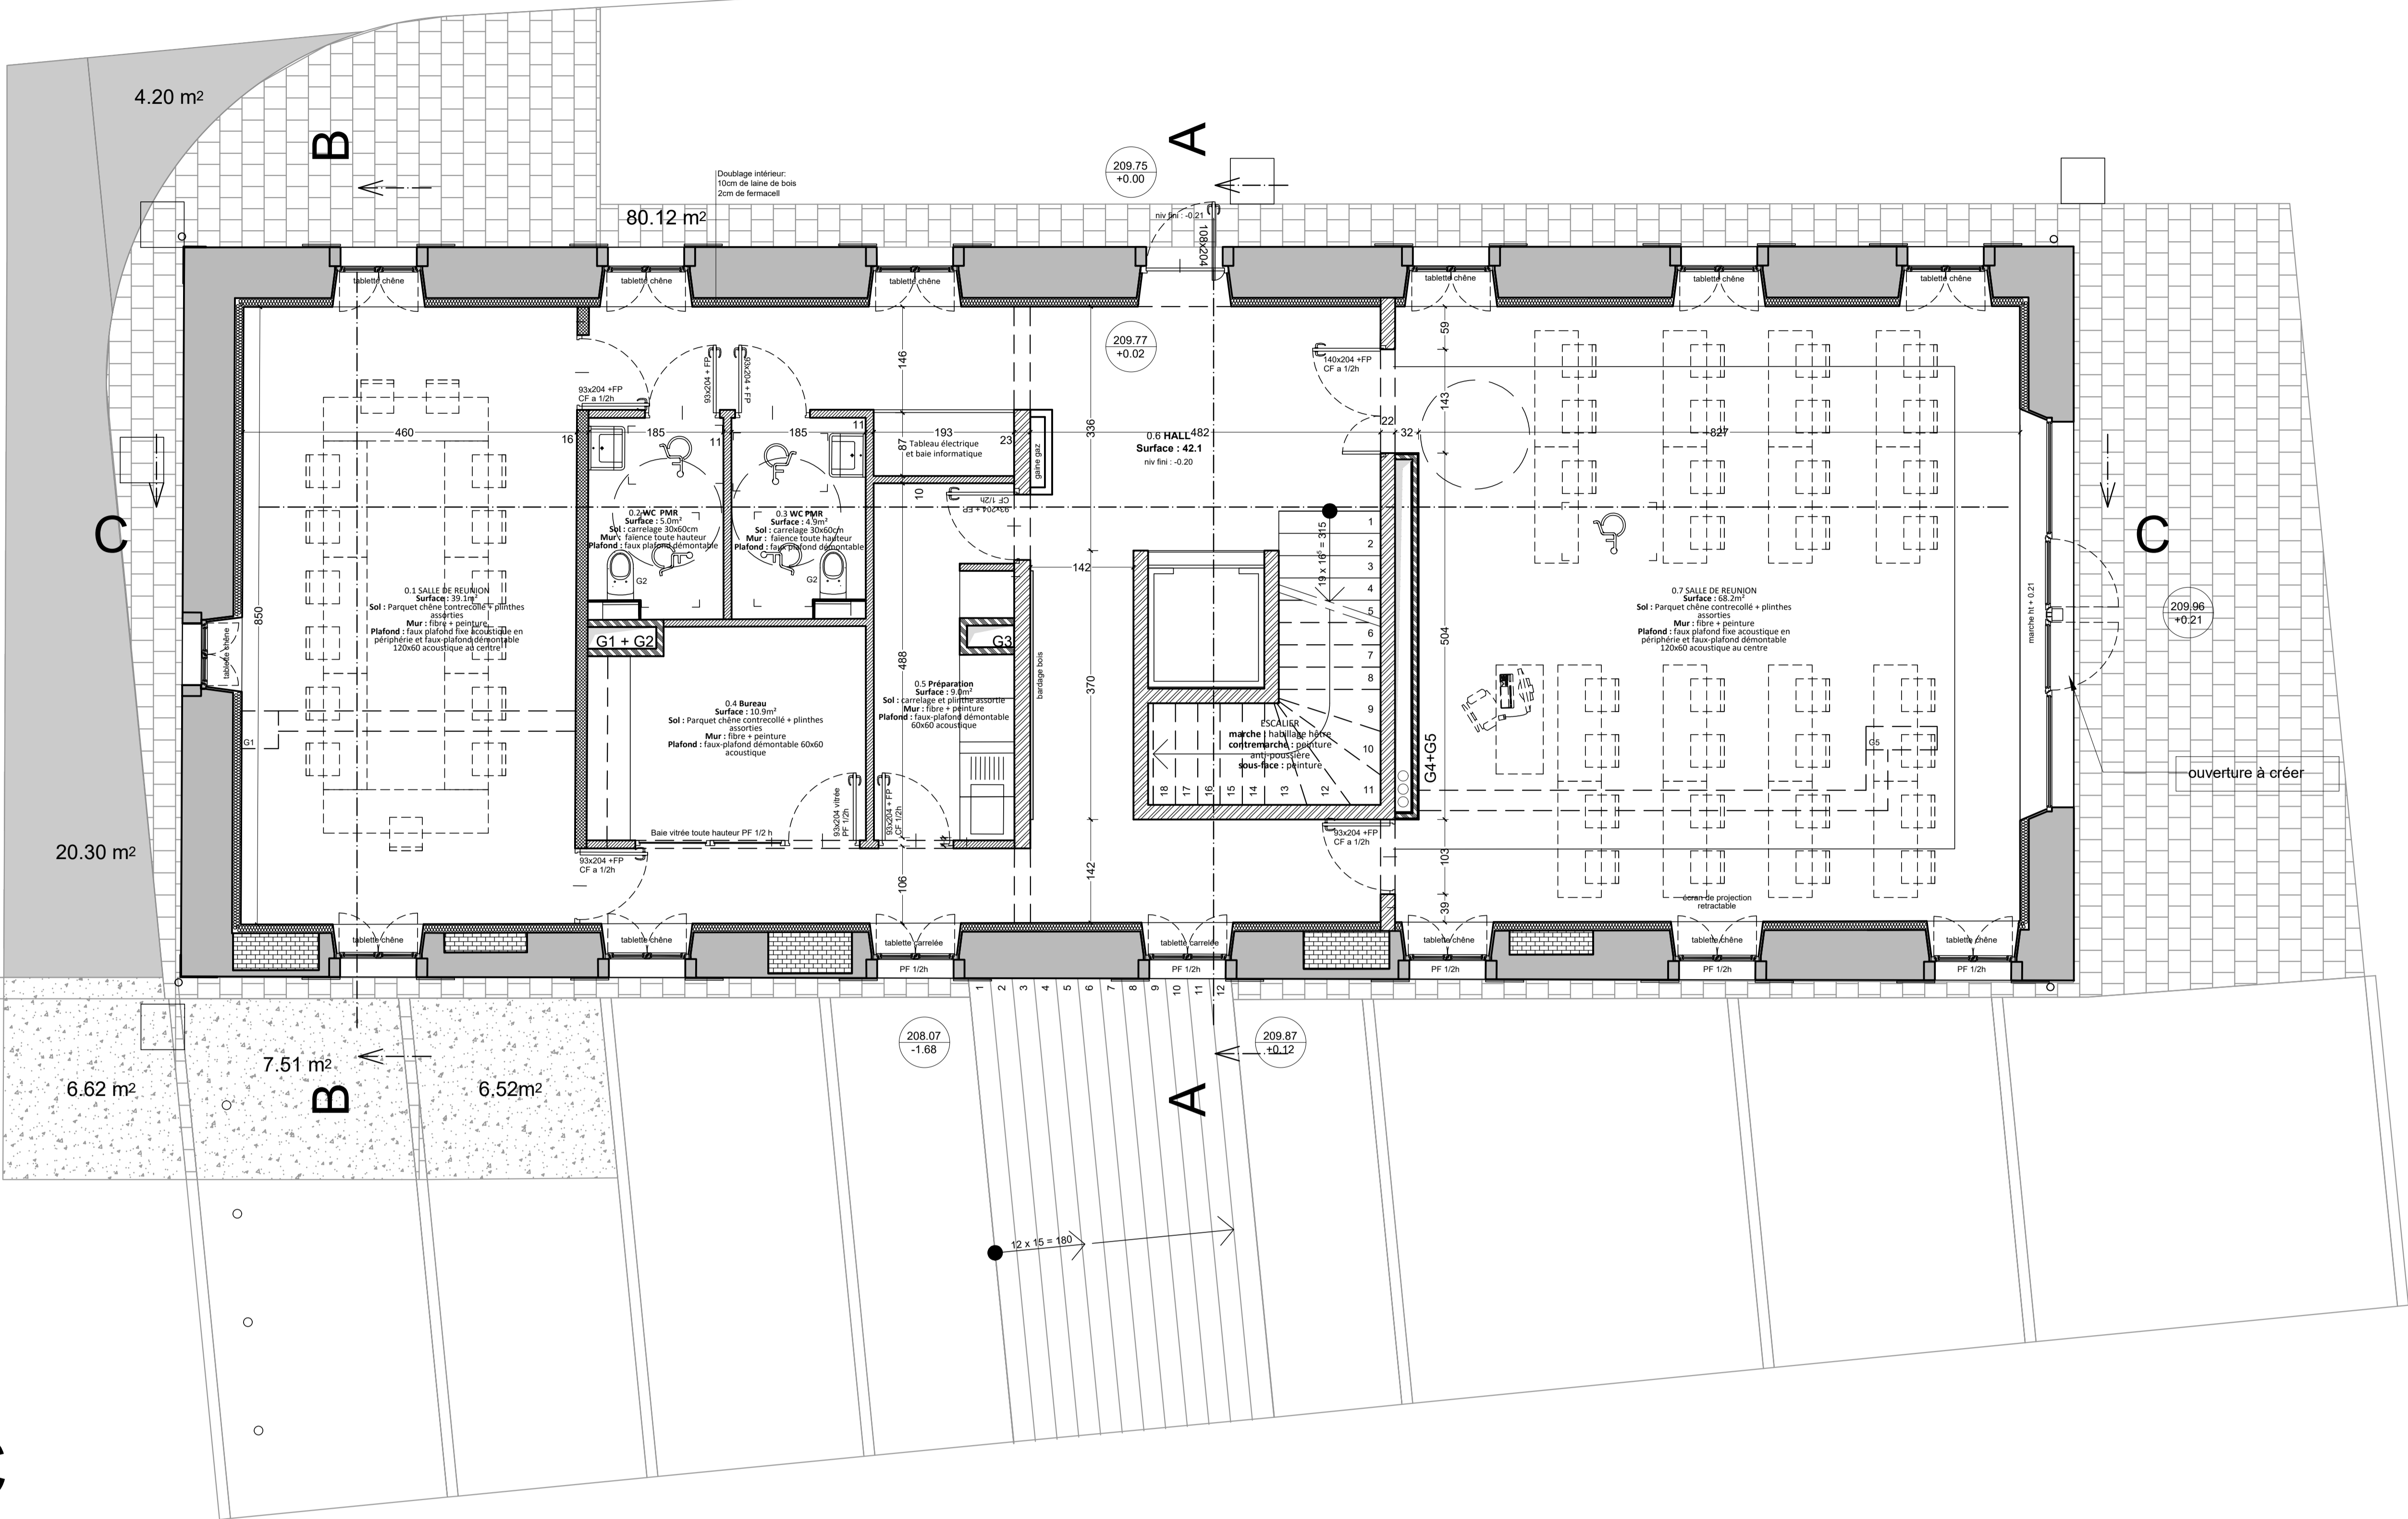


RDC

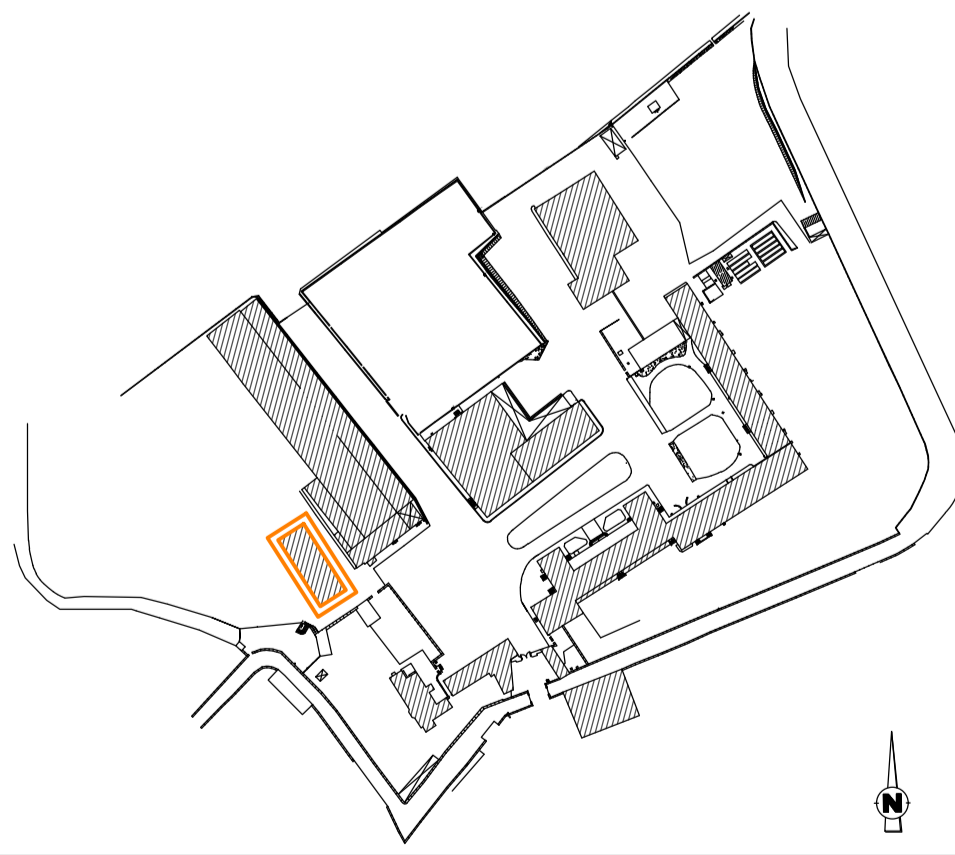

Sous-sol

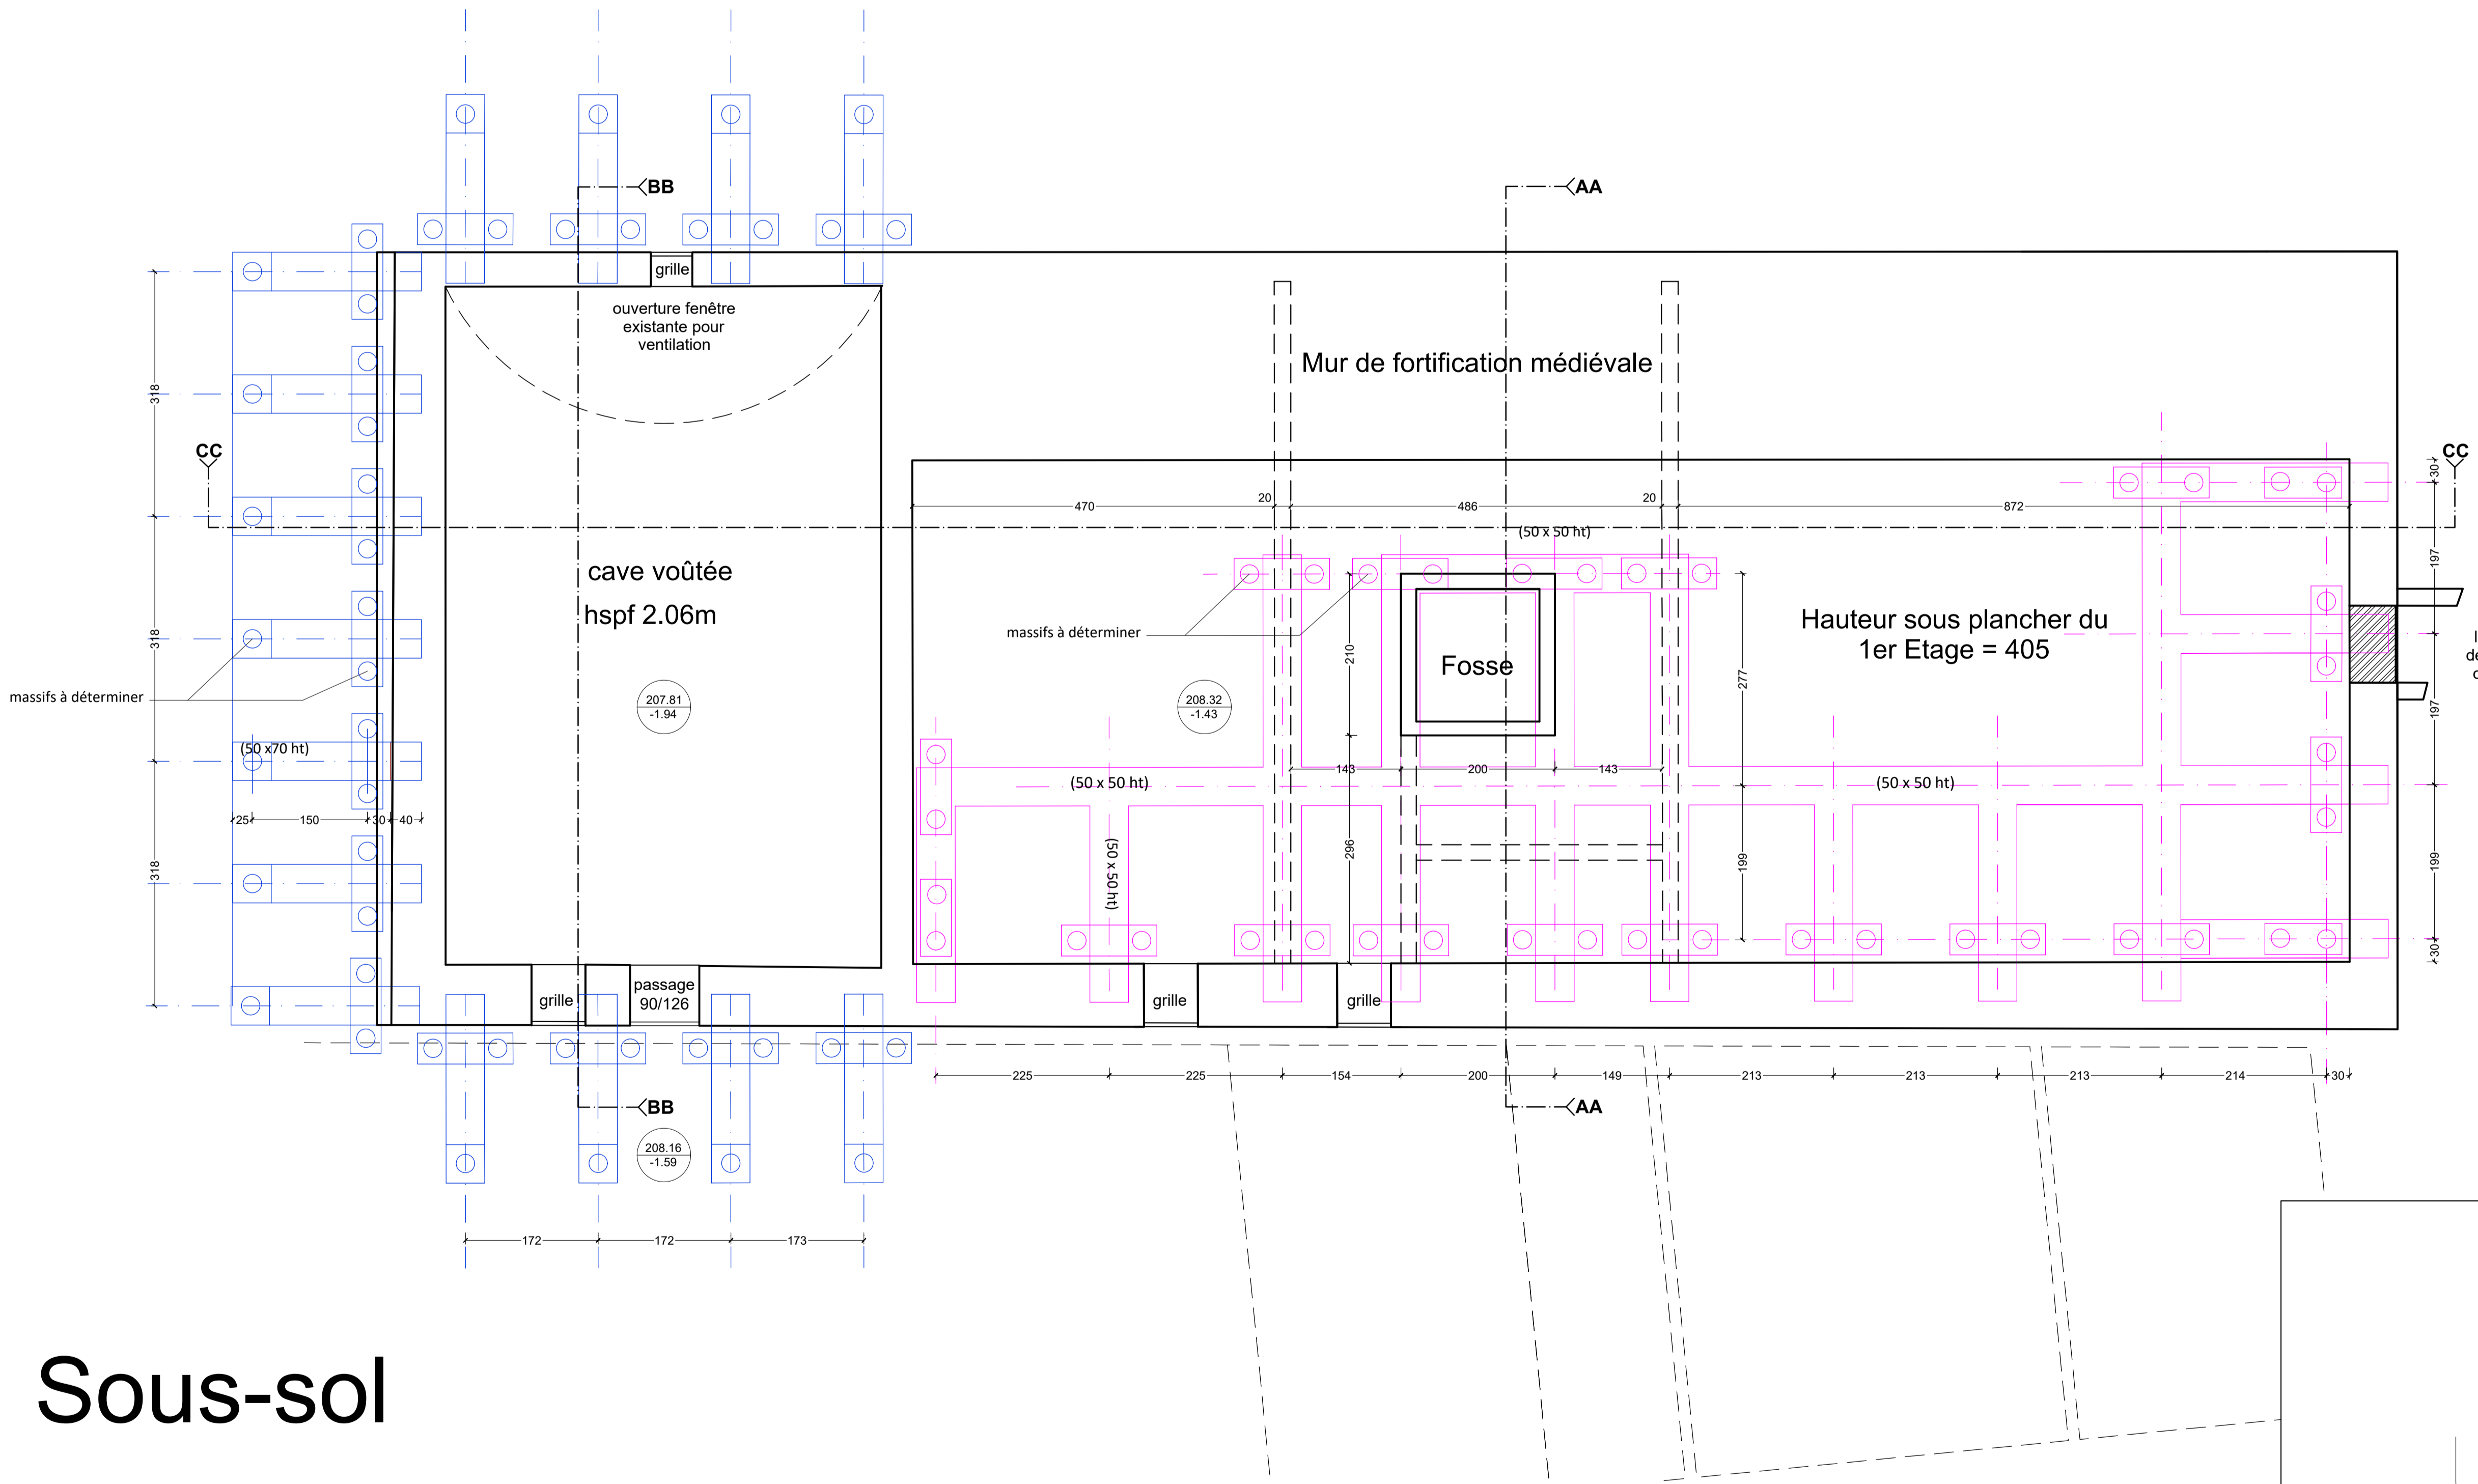

REHABILITATION DE LA CASERNE
EN PÔLE INNOVATION
Salines Royales de Dieuze

INTITULE DU PLAN : Plan du rez-de-chaussée et du sous-sol- état projeté			
DATE 1 ^{re} DIFFUSION : 31/07/2024	PHASE : PRO-DCE	DESSINE PAR : ATELIER OZOL-DE MICHELI	NUMERO : P01
ECHELLE : 1/50e (A0)		NOM DU FICHER : dieuze_caserne_pro.dwg	
MAÎTRE D'OUVRAGE VILLE DE DIEUZE 15 rue du Général de Castelnau 67000 STRASBOURG TEL : 03 87 86 84 22 FAX : 03 87 86 86 85		MAÎTRE D'OUVRAGE MANDATAIRE ATELIER OZOL-DE MICHELI 20 Avenue de la Forêt Noire 67000 STRASBOURG TEL : 03 88 52 12 88 COURRIEL : contact@atelierozol.com	
ECONOMISTE ECHOES 15 rue du Général de Castelnau 67000 STRASBOURG TEL : 03 88 22 07 29 COURRIEL : contact@echoes-economie.com		BET STRUCTURE CETOBA 3 rue Gambetta 57000 METZ TEL : 03 87 66 28 19 FAX : 03 87 66 19 57	
BET FLUIDES / CVS SEXTANT Ingénierie 2 rue Piquette 67000 STRASBOURG TEL : 03 88 77 01 26		BET FLUIDES / ELEC CITEL 59 rue des Intendants Jobs 57000 METZ TEL : 03 87 32 06 25	