



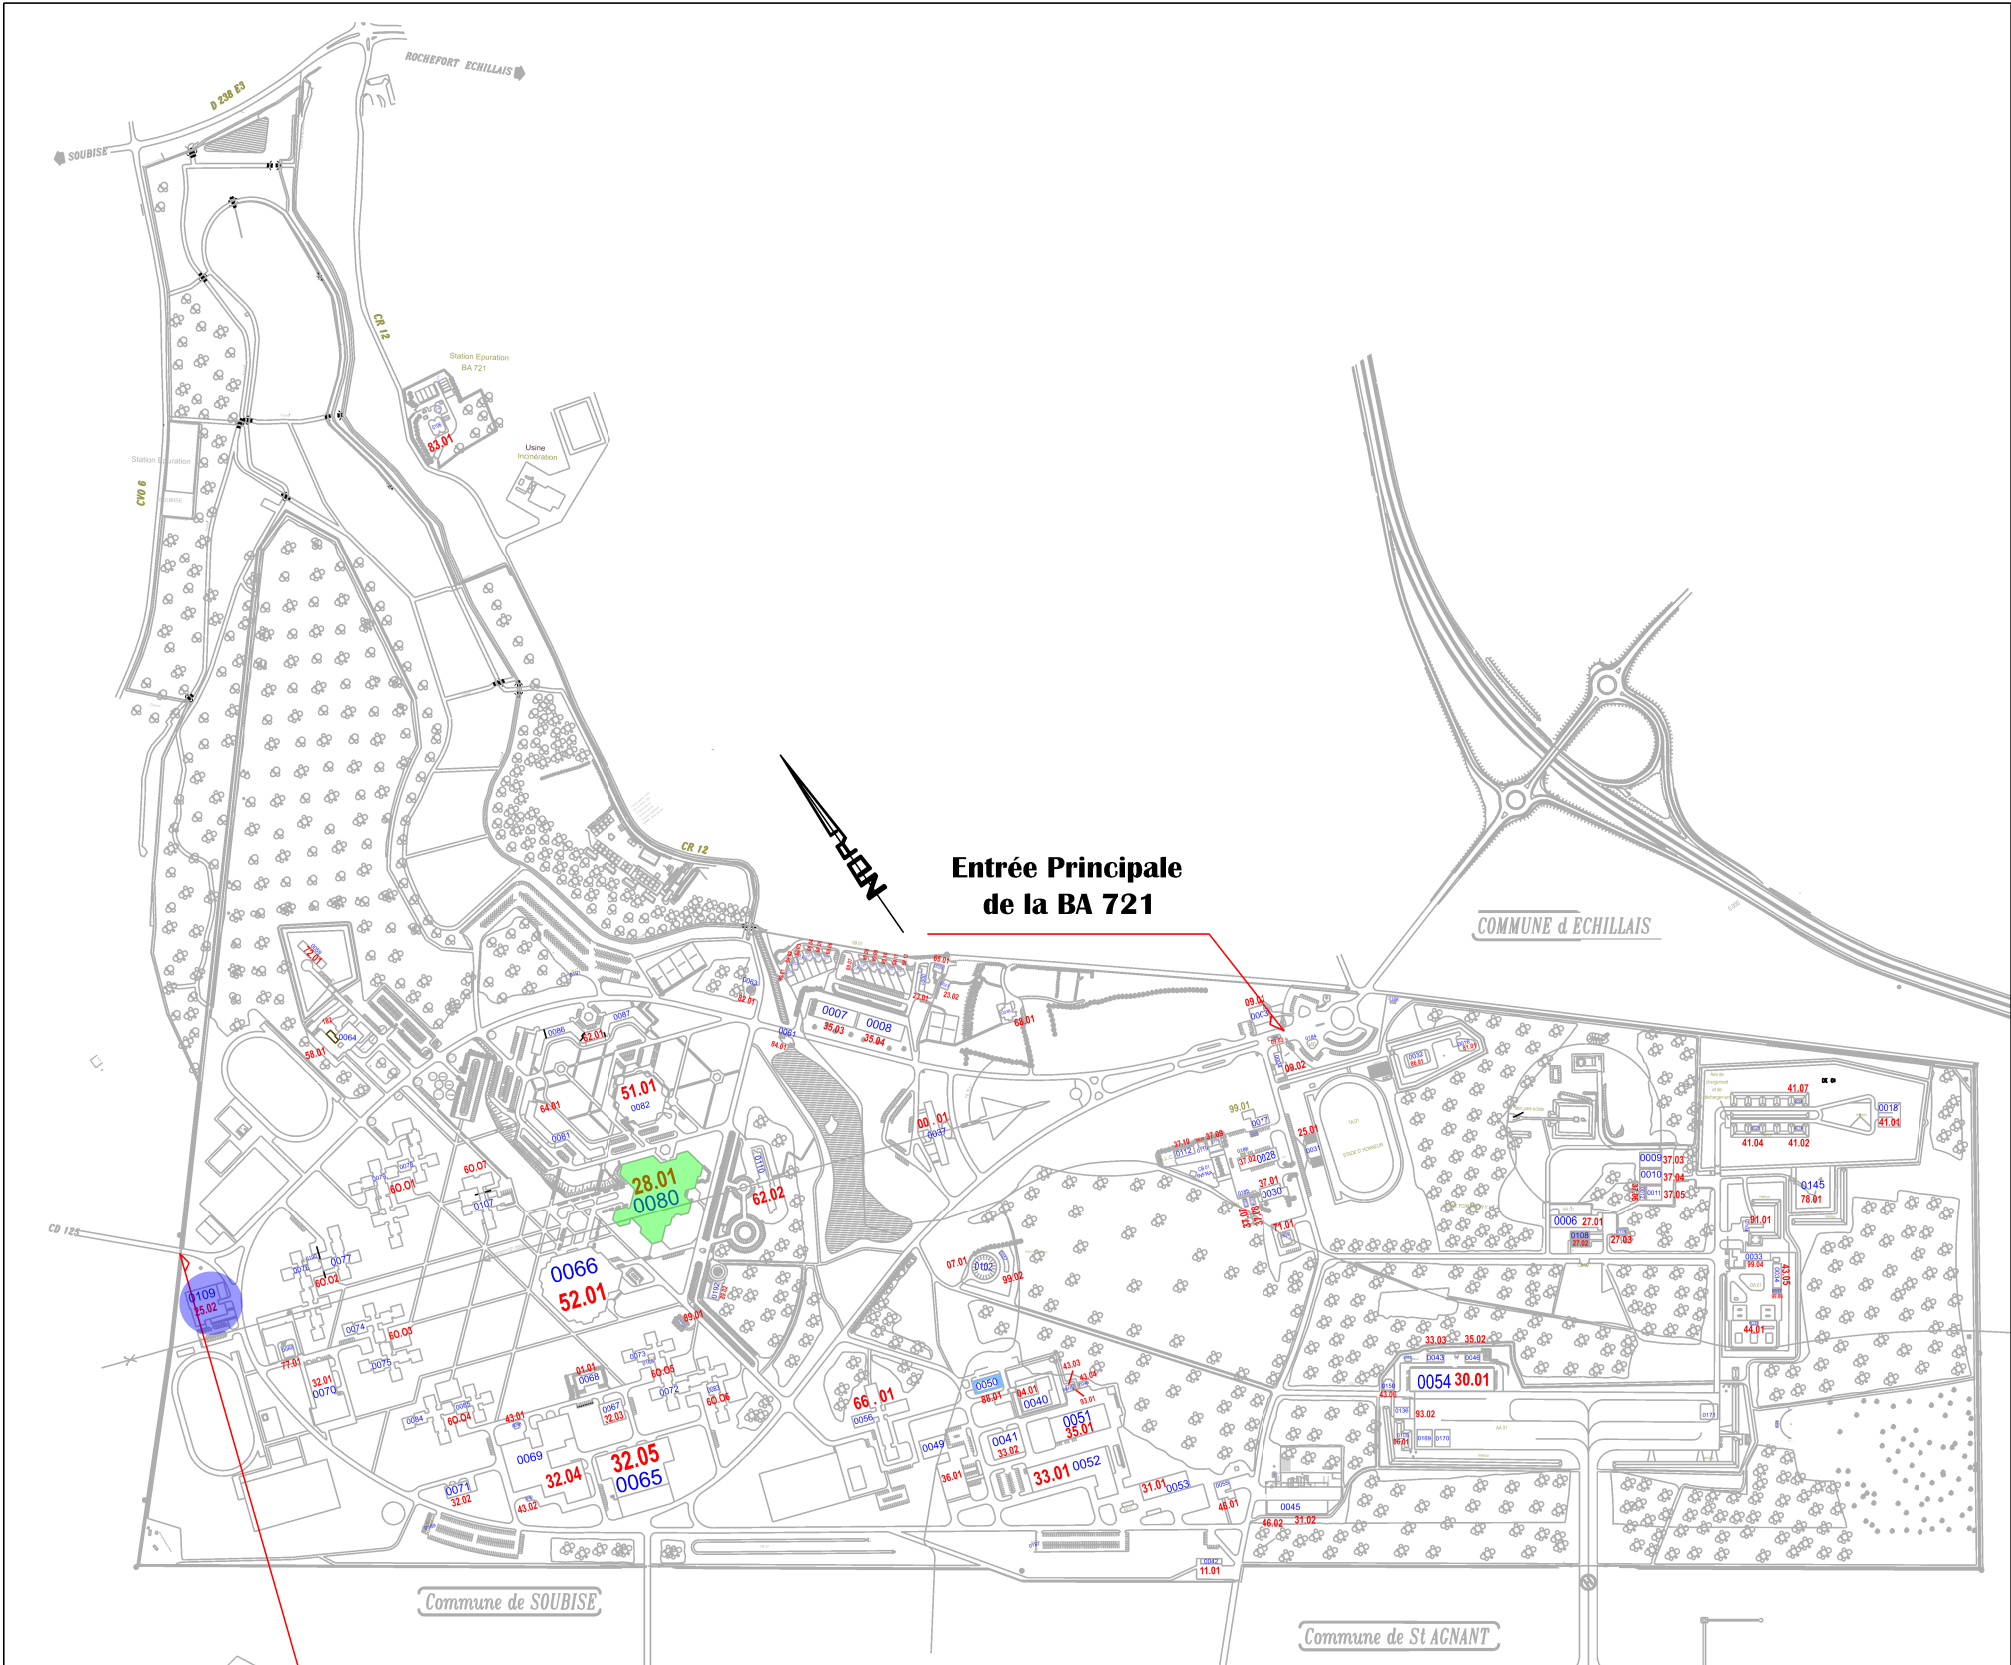


Echelle : 1/10000

Entrée Soubise
Entrée Secondaire
de la BA 721

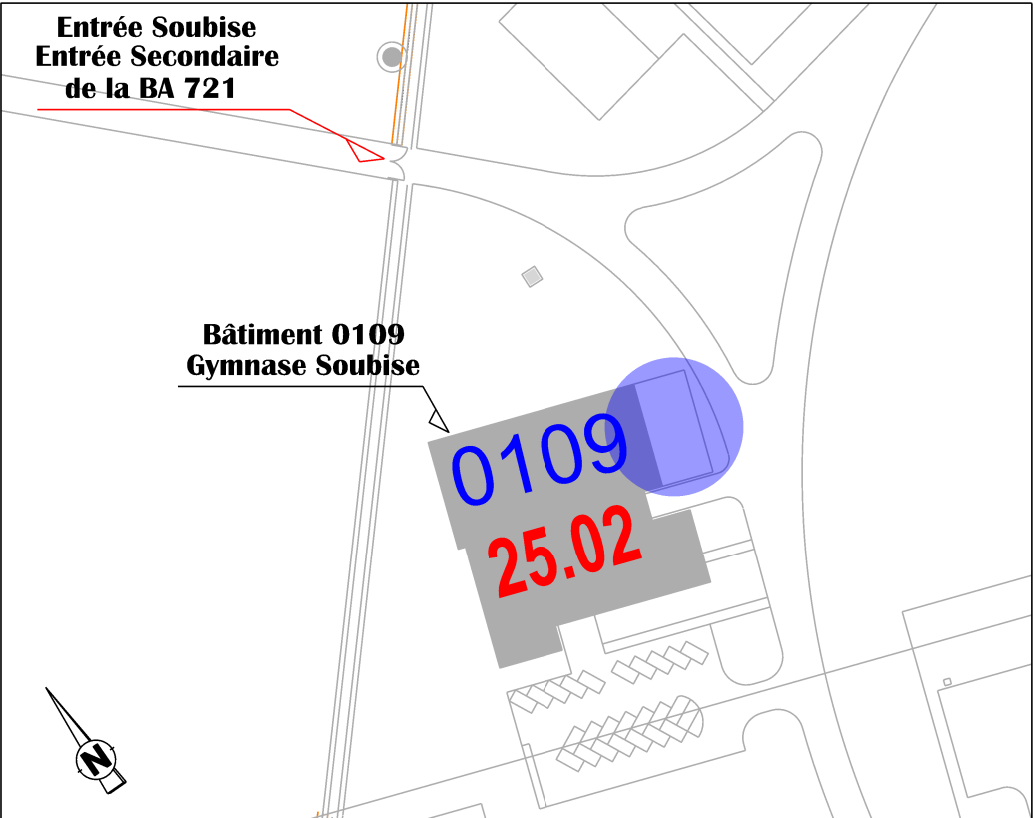

Echelle : 1/1500

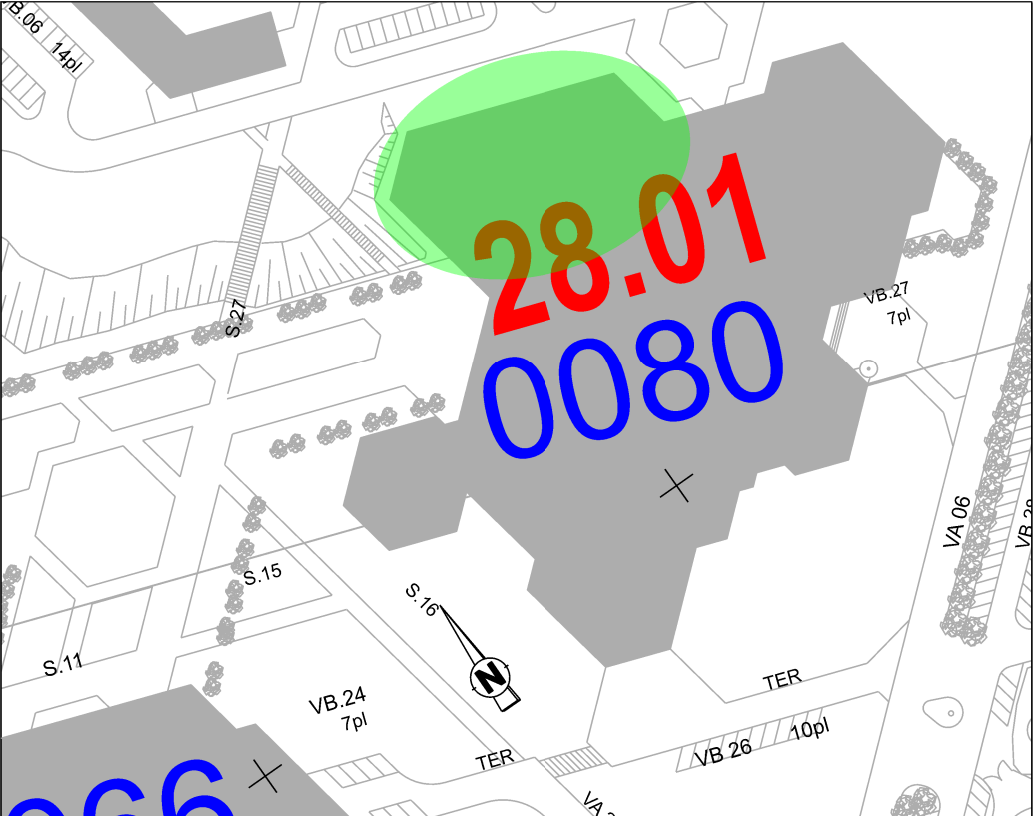

Echelle : 1/1500

-  Création d'un local de stockage
-  Gymnase du CRC

Le plan est donné à titre indicatif.

SID

USID ROCHEFORT

Chef de l'USID:

IC2 BOMME Frédéric

BA721

17133 ROCHEFORT AIR

Chef de la Section Travaux:

ICDD MARRE Didier

Tél: 05.46.88.84.64

Conducteur de Travaux:

ADC BOSSUAT Geoffrey

Tél: 05.46.88.83.17

Dessiné par :

ATPMD 1cl LARDET Alexandra

CHARENTE-MARITIME (17)

ECHILLAIS

BASE AERienne 721 - ROCHEFORT (ESOMAAE)

Extension de Gymnase Soubise et rénovation des revêtements de sols.

DOSSIER CONSULTATION DES ENTREPRISES

Plan de Masse et Plan de Masse Partiel

Etat Actuel

Echelle : 1/

Nom du fichier :

170429001P_0000_M_EI_ATL_DCE.dgn

 **SID**

Service d'Infrastructure de la Défense

Numéro COSI :

445255

Date

30/03/2026

Indice

00

N° Ordre

02

 **SGA**

Secrétariat général pour l'administration

 **MINISTÈRE DES ARMÉES ET DES ANCIENS COMBATTANTS**

Liberté

Egalité

Fraternité