


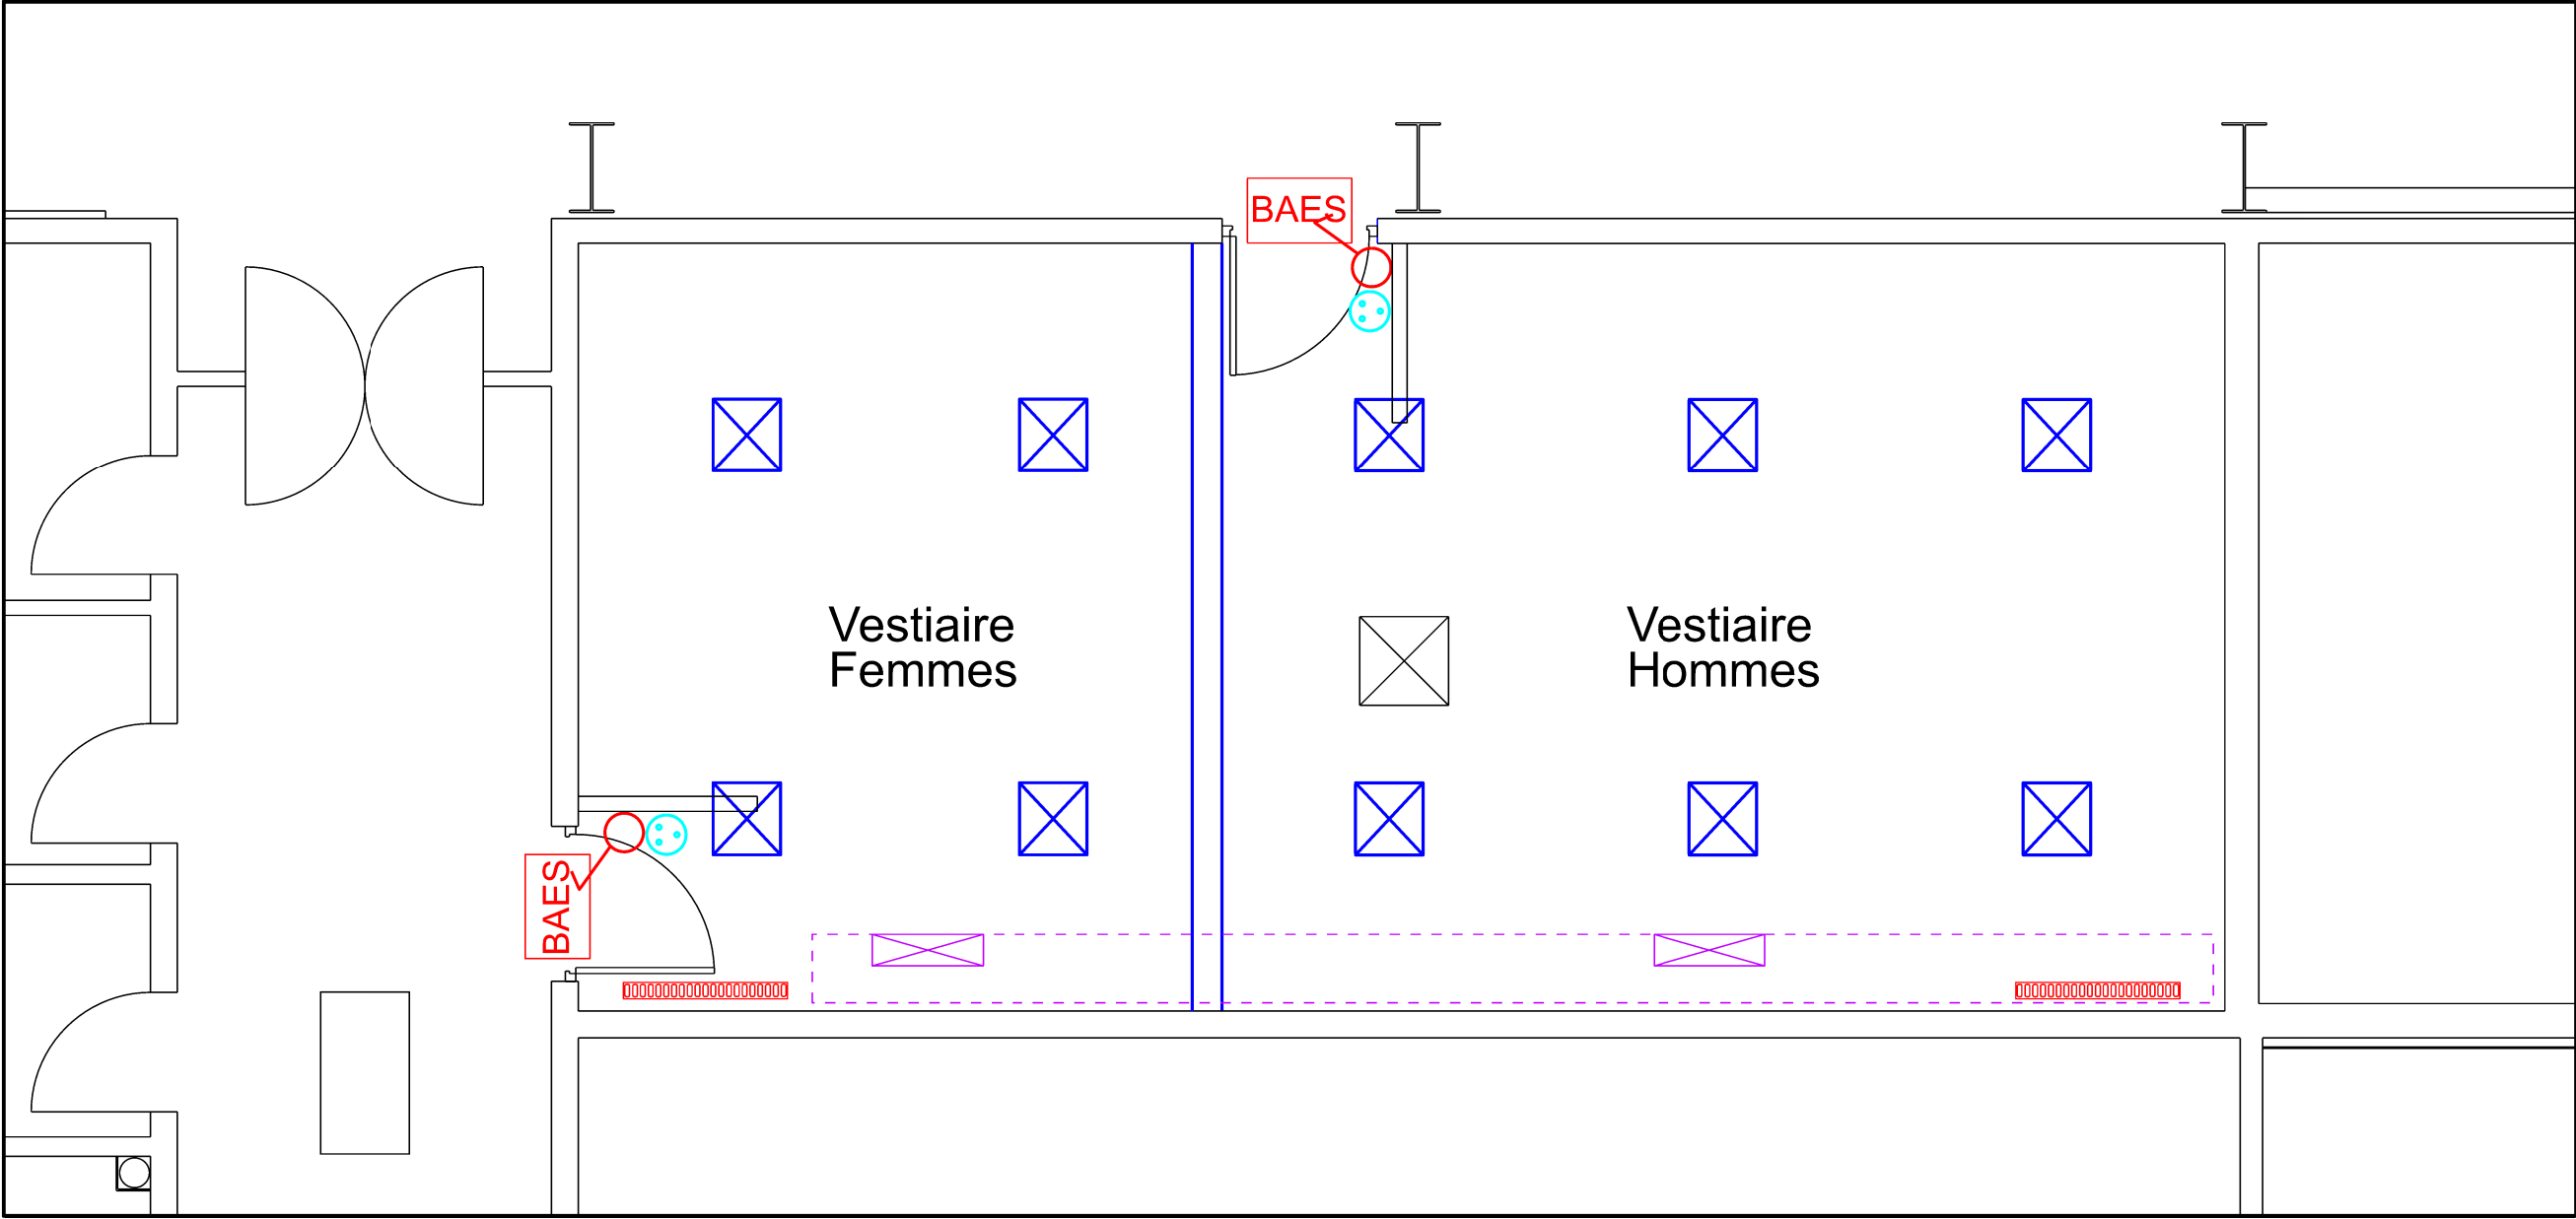


 : Interrupteur simple

 : Prise

 : Panneau lumineux

 : Radiateur existant

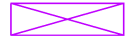 : Bouche de ventilation

 : BAES

Le plan est donné à titre indicatif.

 SID USID ROCHEFORT Chef de l'USID: IC2 BOMME Frédéric BA721 17133 ROCHEFORT AIR	<u>Chef de la Section Travaux:</u> ICDD MARRE Didier Tél: 05.46.88.84.64	CHARENTE-MARITIME (17) ECHILLAIS BASE AERIENNE 721 - ROCHEFORT (ESOMAAE) Extension du Gymnase Soubise et rénovation des revêtements de sols.	Nom du fichier : 170429001P_0109_N_00_FUT_DCE.dgn		 MINISTÈRE DES ARMÉES ET DES ANCIENS COMBATTANTS <i>Liberté Egalité Fraternité</i>
	<u>Conducteur de Travaux:</u> ADC BOSSUAT Geoffrey Tél: 05.46.88.83.17		 Service d'infrastructure de la Défense	Numéro COSI : 445255	
	<u>Dessiné par :</u> ATPMD 1cl LARDET Alexandra		DOSSIER CONSULTATION DES ENTREPRISES		
	RDC - Sanitaires Femmes et Hommes Equipements électrique et SSI Etat Futur Echelle : 1/100		Date 30/03/2026	Indice 00	N° Ordre 07