


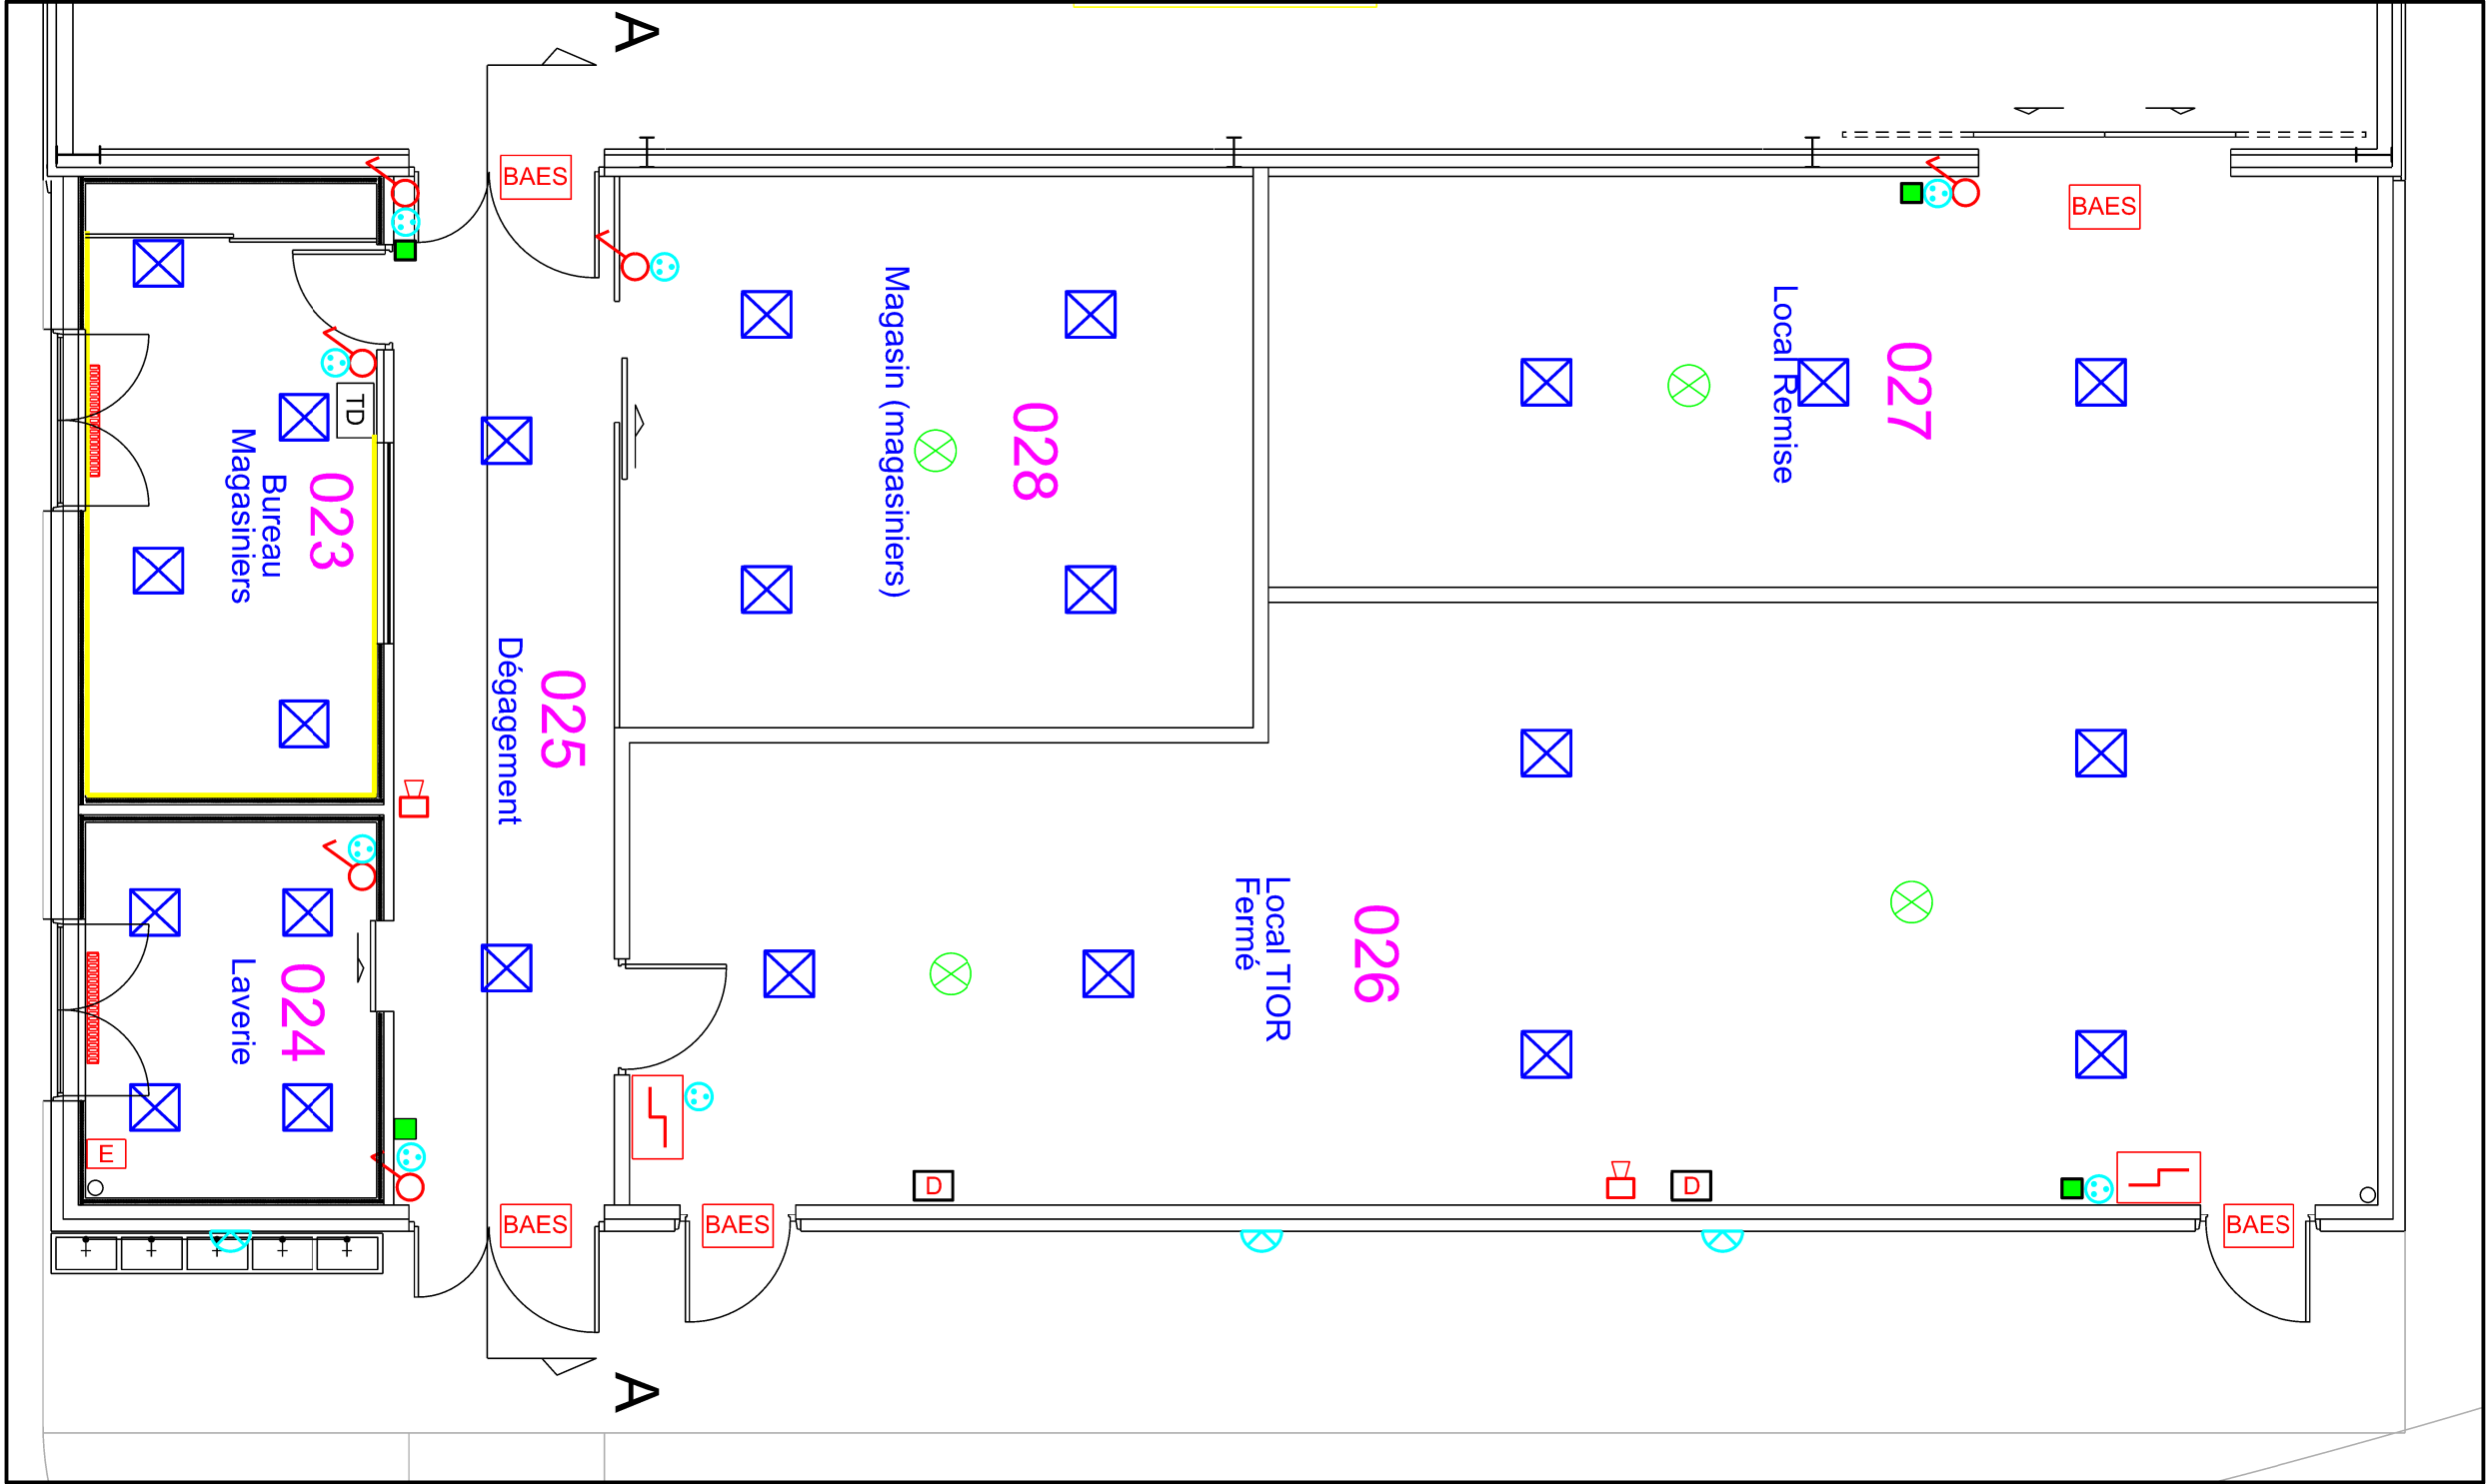

 : Interrupteur simple

 : Prise

 : Panneau lumineux

 : Radiateur

 : Ceinturage goulote

 : Dés humidificateur

 : Extracteur

 : BAES

 : Déclencheur Manuel

 : Sirène

 : DAAF

 : Tableau Divisionnaire

 : Télérupteur

 Luminaire extérieur

Le plan est donné à titre indicatif.

 USID ROCHEFORT Chef de l'USID: IC2 BOMME Frédéric BA721 17133 ROCHEFORT AIR	<u>Chef de la Section Travaux:</u> ICDD MARRE Didier Tél: 05.46.88.84.64	CHARENTE-MARITIME (17) ECHILLAIS BASE AERIENNE 721 - ROCHEFORT (ESOMAAE) Extension du Gymnase Soubise et rénovation des revêtements de sols.	Nom du fichier : 170429001P_0109_N_00_FUT_DCE.dgn			 MINISTÈRE DES ARMÉES ET DES ANCIENS COMBATTANTS <i>Liberté Egalité Fraternité</i>		
	<u>Conducteur de Travaux:</u> ADC BOSSUAT Geoffrey Tél: 05.46.88.83.17		Numéro COSI : 445255					
	<u>Dessiné par :</u> ATPMD 1cl LARDET Alexandra	DOSSIER CONSULTATION DES ENTREPRISES			Date 30/03/2026	Indice 00	N° Ordre 08	 SGA Secrétariat général pour l'administration
		RDC Equipements Electrique et SSI Local de Stockage Etat Futur Echelle : 1/100						