


repérage cadastre 1/2000





## repérage dans le projet Gagarine

109_GAG	<div>CONSTRUCTION D'UNE PETITE SERRE EN REEMPLOI</div>	Maitre d'ouvrage :	EPA ORSA 2 avenue Jean Jaurès, 94600 CHOISY-LE-ROI	Architectes :	MOONWALKLOCAL 3 rue Ferbos, 33800 BORDEAUX <a href="#">mw@moonwalklocal.fr</a>	BELLASTOCK 157 bd Macdonald, 75019 PARIS <a href="#">contact@bellastock.com</a>	N° Date émission : 21/06/2024	Format : A3	Echelle : 1:5, 1:2	Nom de la pièce: Plan de situation	Phase : PC	N° pièce : PC.40.1
												Indice : 1

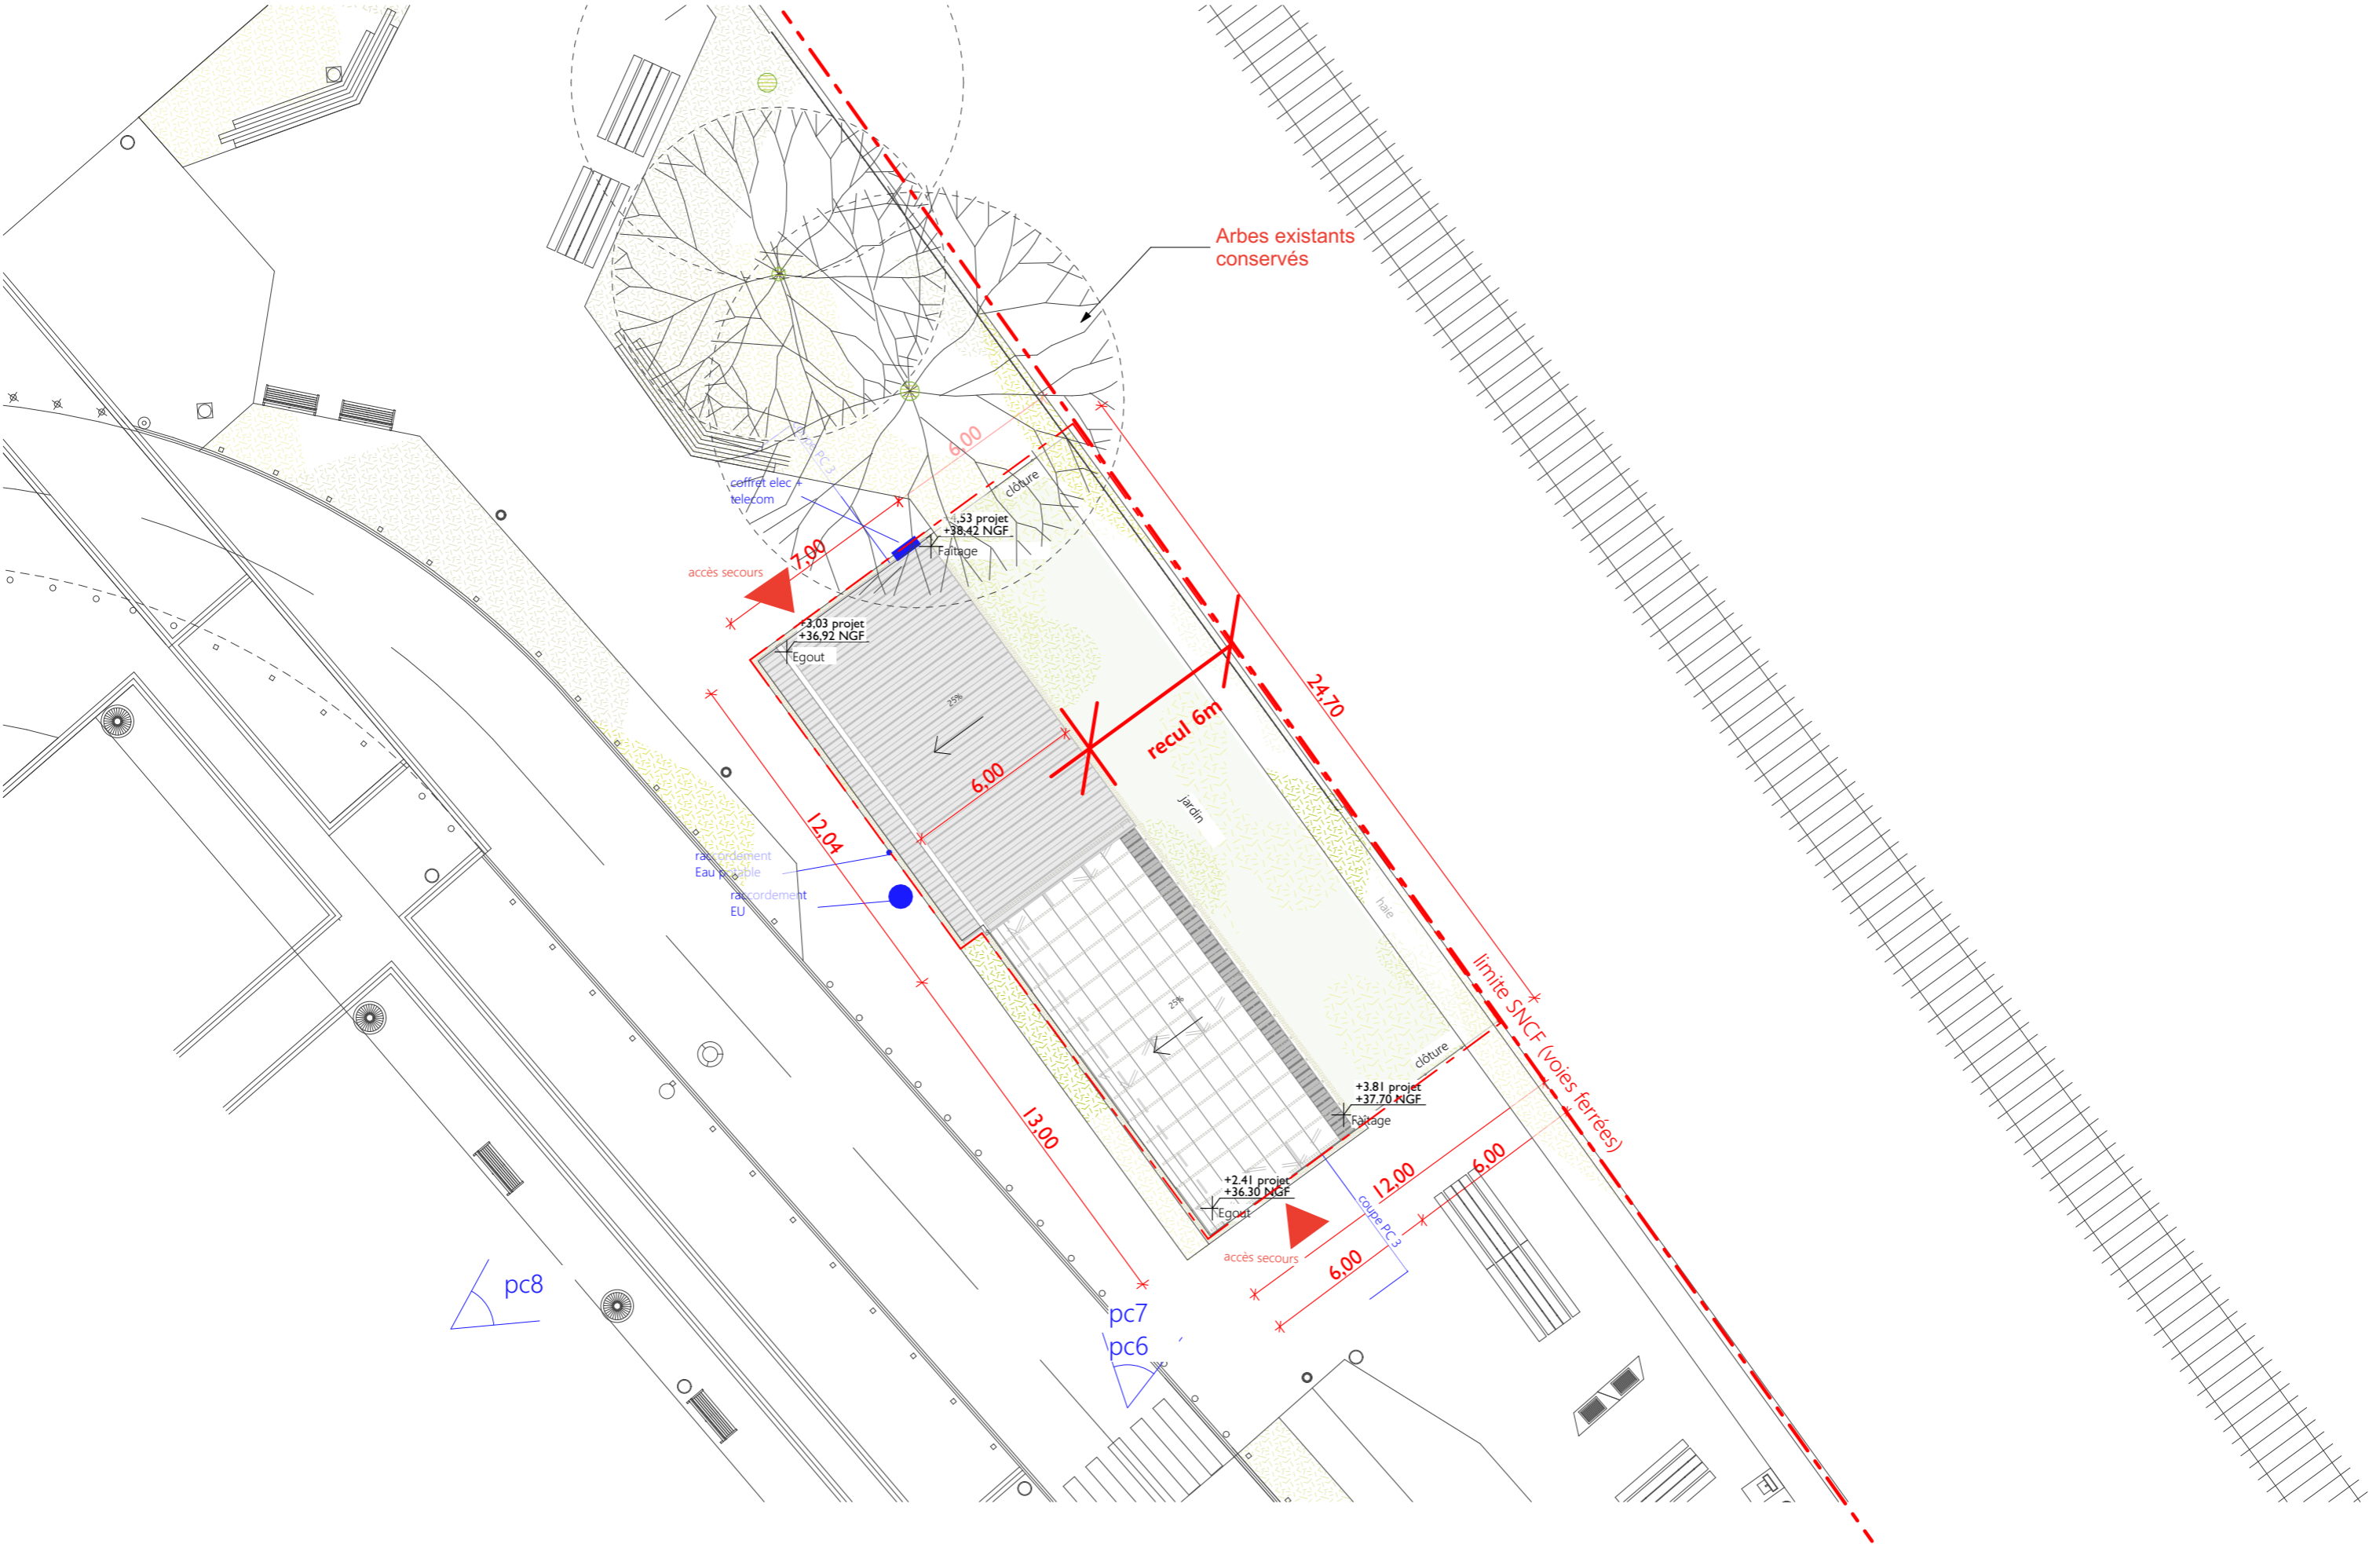



109_GAG	CONSTRUCTION D'UNE PETITE SERRE EN REEMPLOI	<div>Maitre d'ouvrage :</div> <div><div><div>grandparis</div><div>aménagement</div></div><div>EPA ORSA 2 avenue Jean Jaurès, 94600 CHOISY-LE-ROI</div></div>	<div>Architectes :</div> <div><div><div>MOONWALKLOCAL</div><div>3 rue Ferbos, 33800 BORDEAUX mw@moonwalklocal.fr</div></div><div><div>BELLASTOCK</div><div>157 bd Macdonald, 75019 PARIS contact@bellastock.com</div></div></div>	<div>N</div> <div><div></div></div>	<div>Date émission :</div> <div>21/06/2024</div>	<div>Format :</div> <div>A3</div>	<div>Echelle :</div> <div>1:200</div>	<div>Nom de la pièce:</div> <div>Plan de masse</div>	<div>Phase :</div> <div>PC</div>	<div>N° pièce :</div> <div>PC.40.2</div>
									<div>Indice :</div> <div>1</div>	


NB: Ceci est un document de principe et en aucun cas un détail d'exécution. Les entreprises auront à leurs charges la vérification des côtes, des métrés et unités, la synthèse avec les autres corps d'états concernés par leurs ouvrages. En aucun cas l'architecte ne pourra être tenu responsable en cas d'erreur à la réalisation sur cette base.

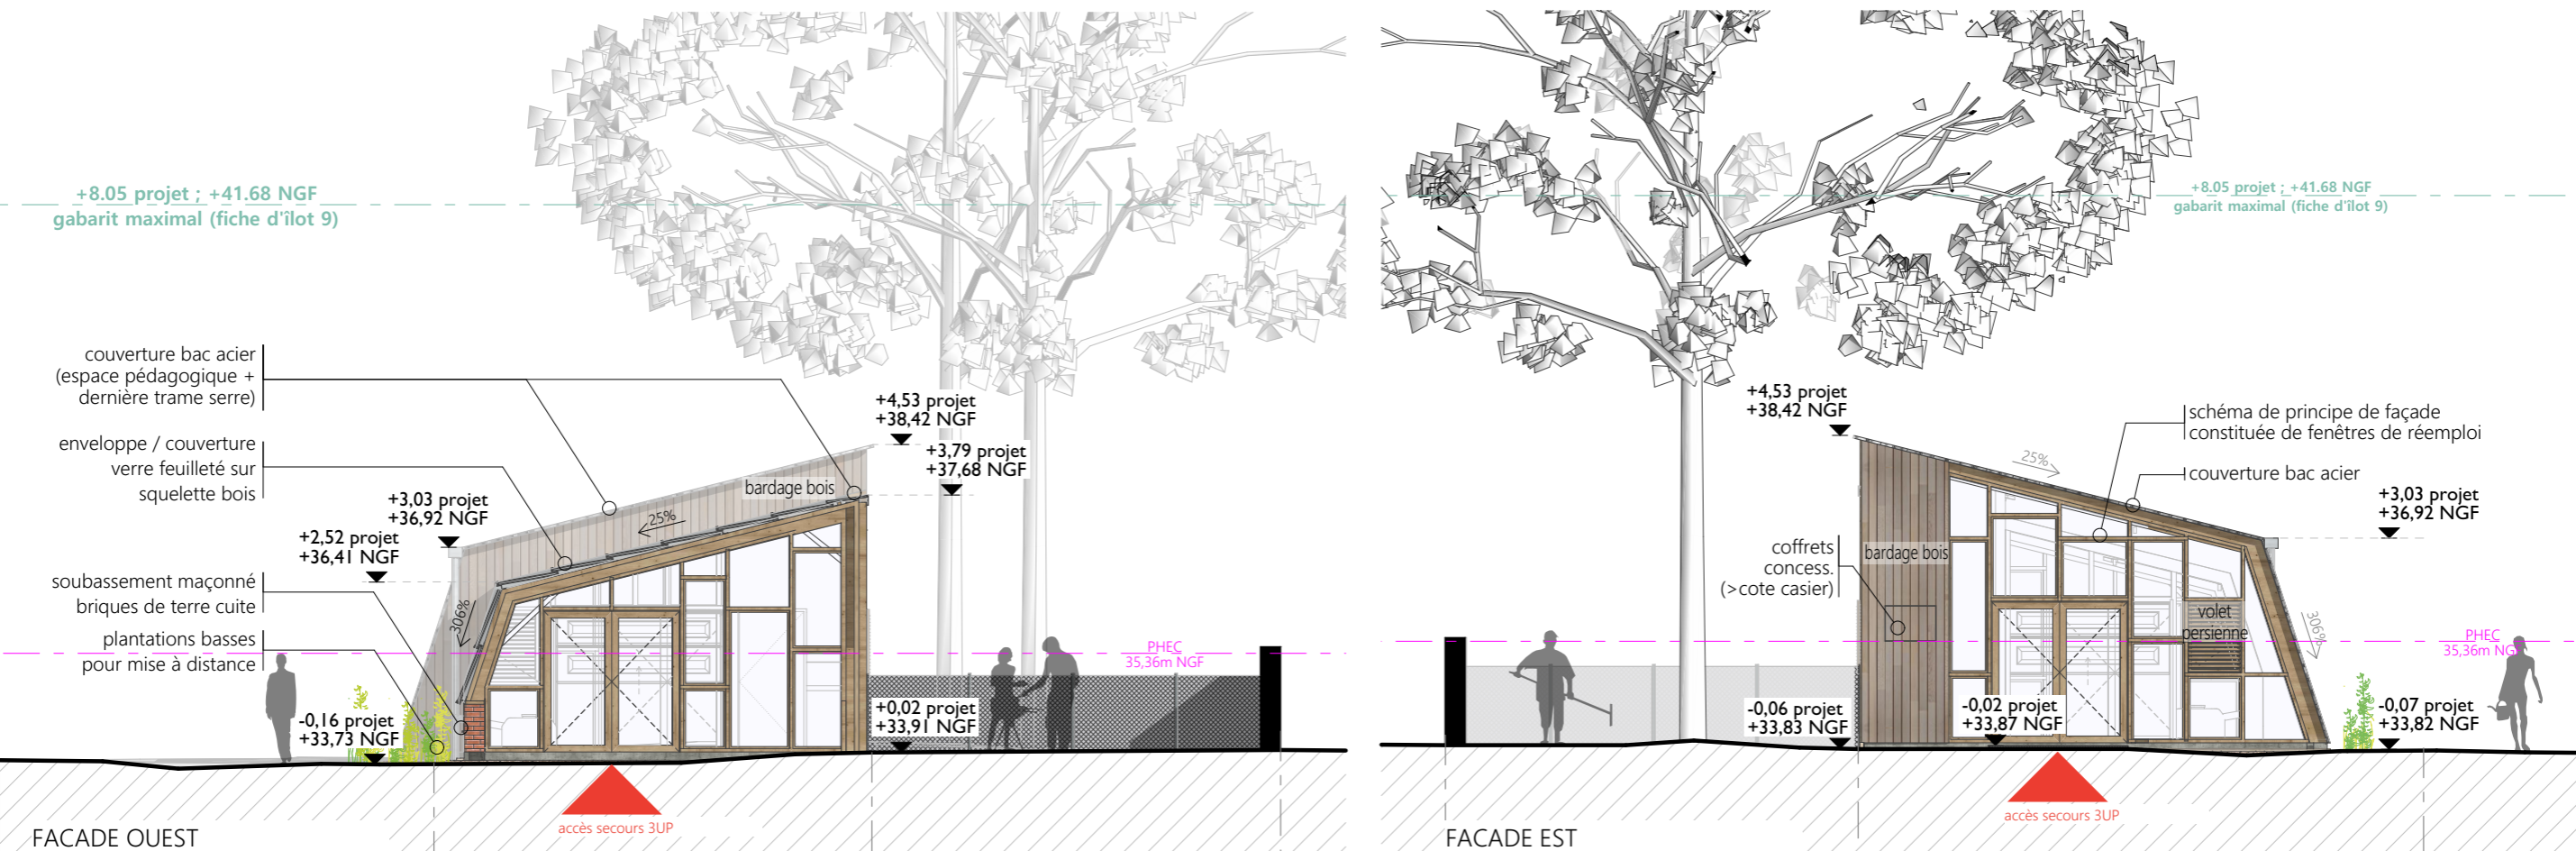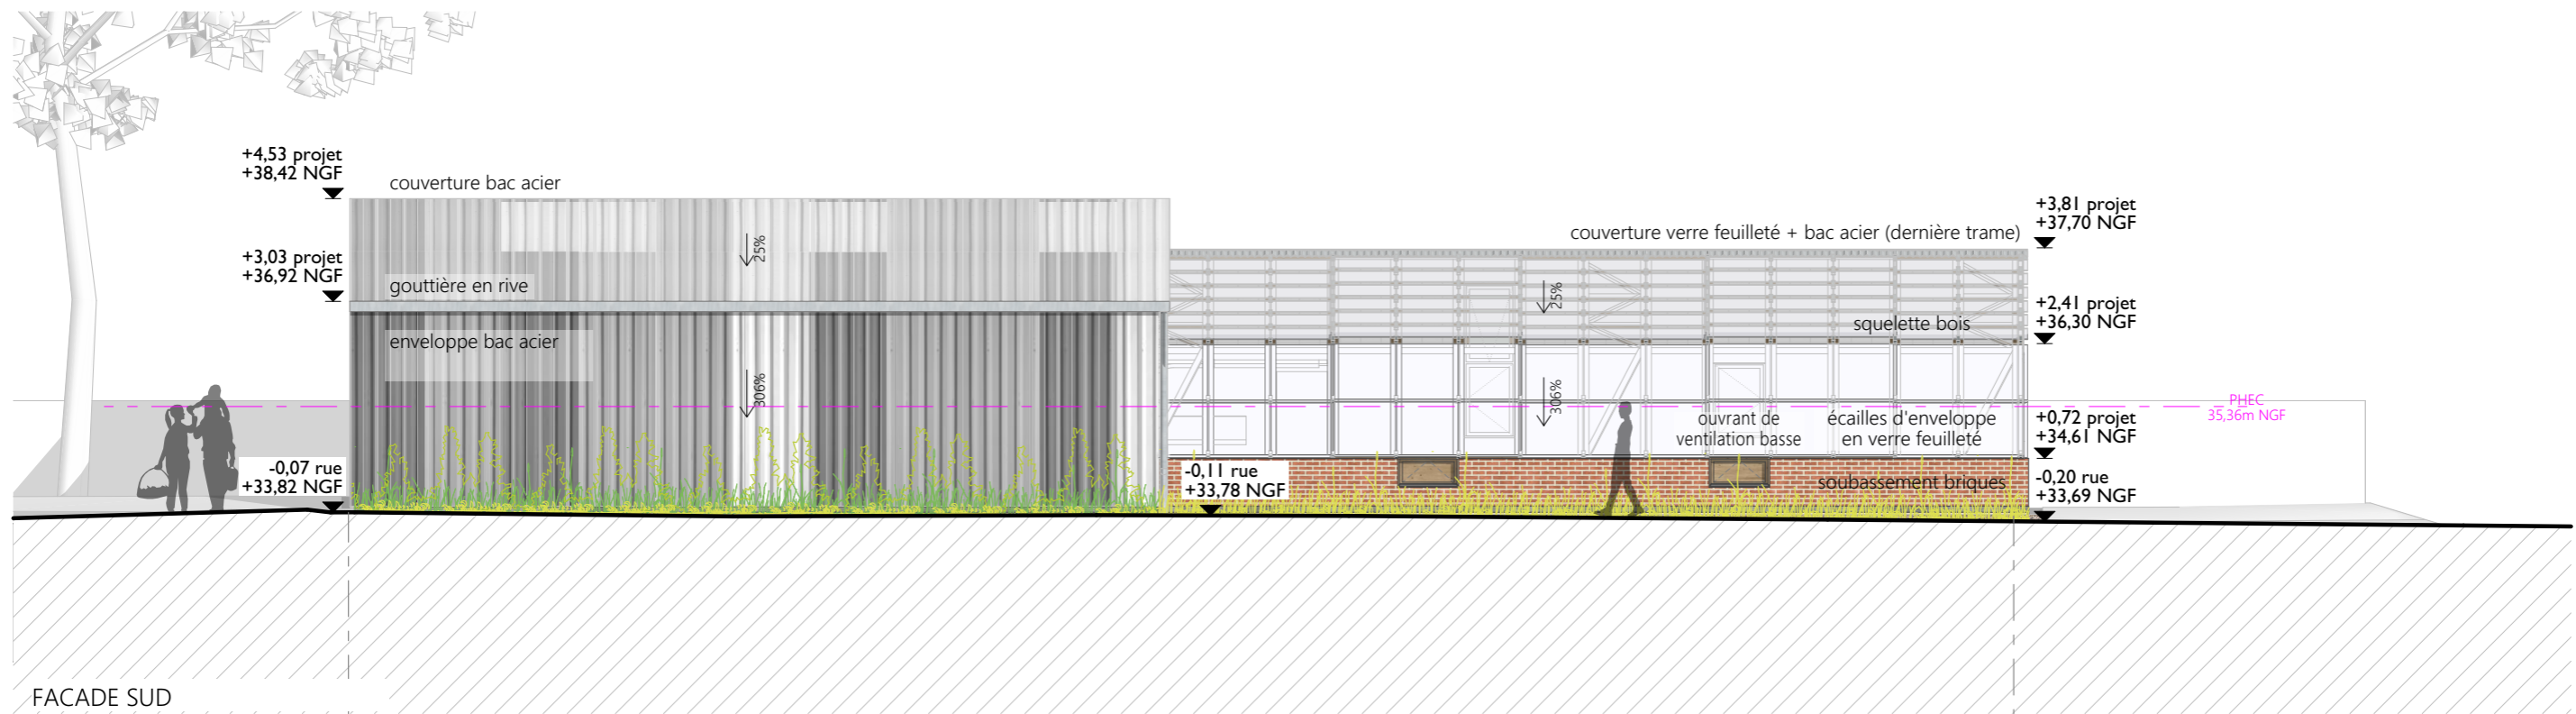

109_GAG	CONSTRUCTION D'UNE PETITE SERRE EN REEMPLOI	Maitre d'ouvrage : <b>grandparis aménagement</b> EPA ORSA 2 avenue Jean Jaurès, 94600 CHOISY-LE-ROI	Architectes : <b>MOONWALKLOCAL</b> 3 rue Ferbos, 33800 BORDEAUX mw@moonwalklocal.fr <b>ELLIS</b> BELLASTOCK 157 bd Macdonald, 75019 PARIS contact@bellastock.com	N ○	Date émission : 21/06/2024	Format : A3	Echelle : 1:100	Nom de la pièce: <b>Plan en coupe des façades et des toitures</b>	Phase : <b>PC</b>	N° pièce : PC.40.4
										Indice : 1

NB: Ceci est un document de principe et en aucun cas un détail d'exécution. Les entreprises auront à leurs charges la vérification des côtes, des métrés et unités, la synthèse avec les autres corps d'états concernés par leurs ouvrages. En aucun cas l'architecte ne pourra être tenu responsable en cas d'erreur à la réalisation sur cette base.

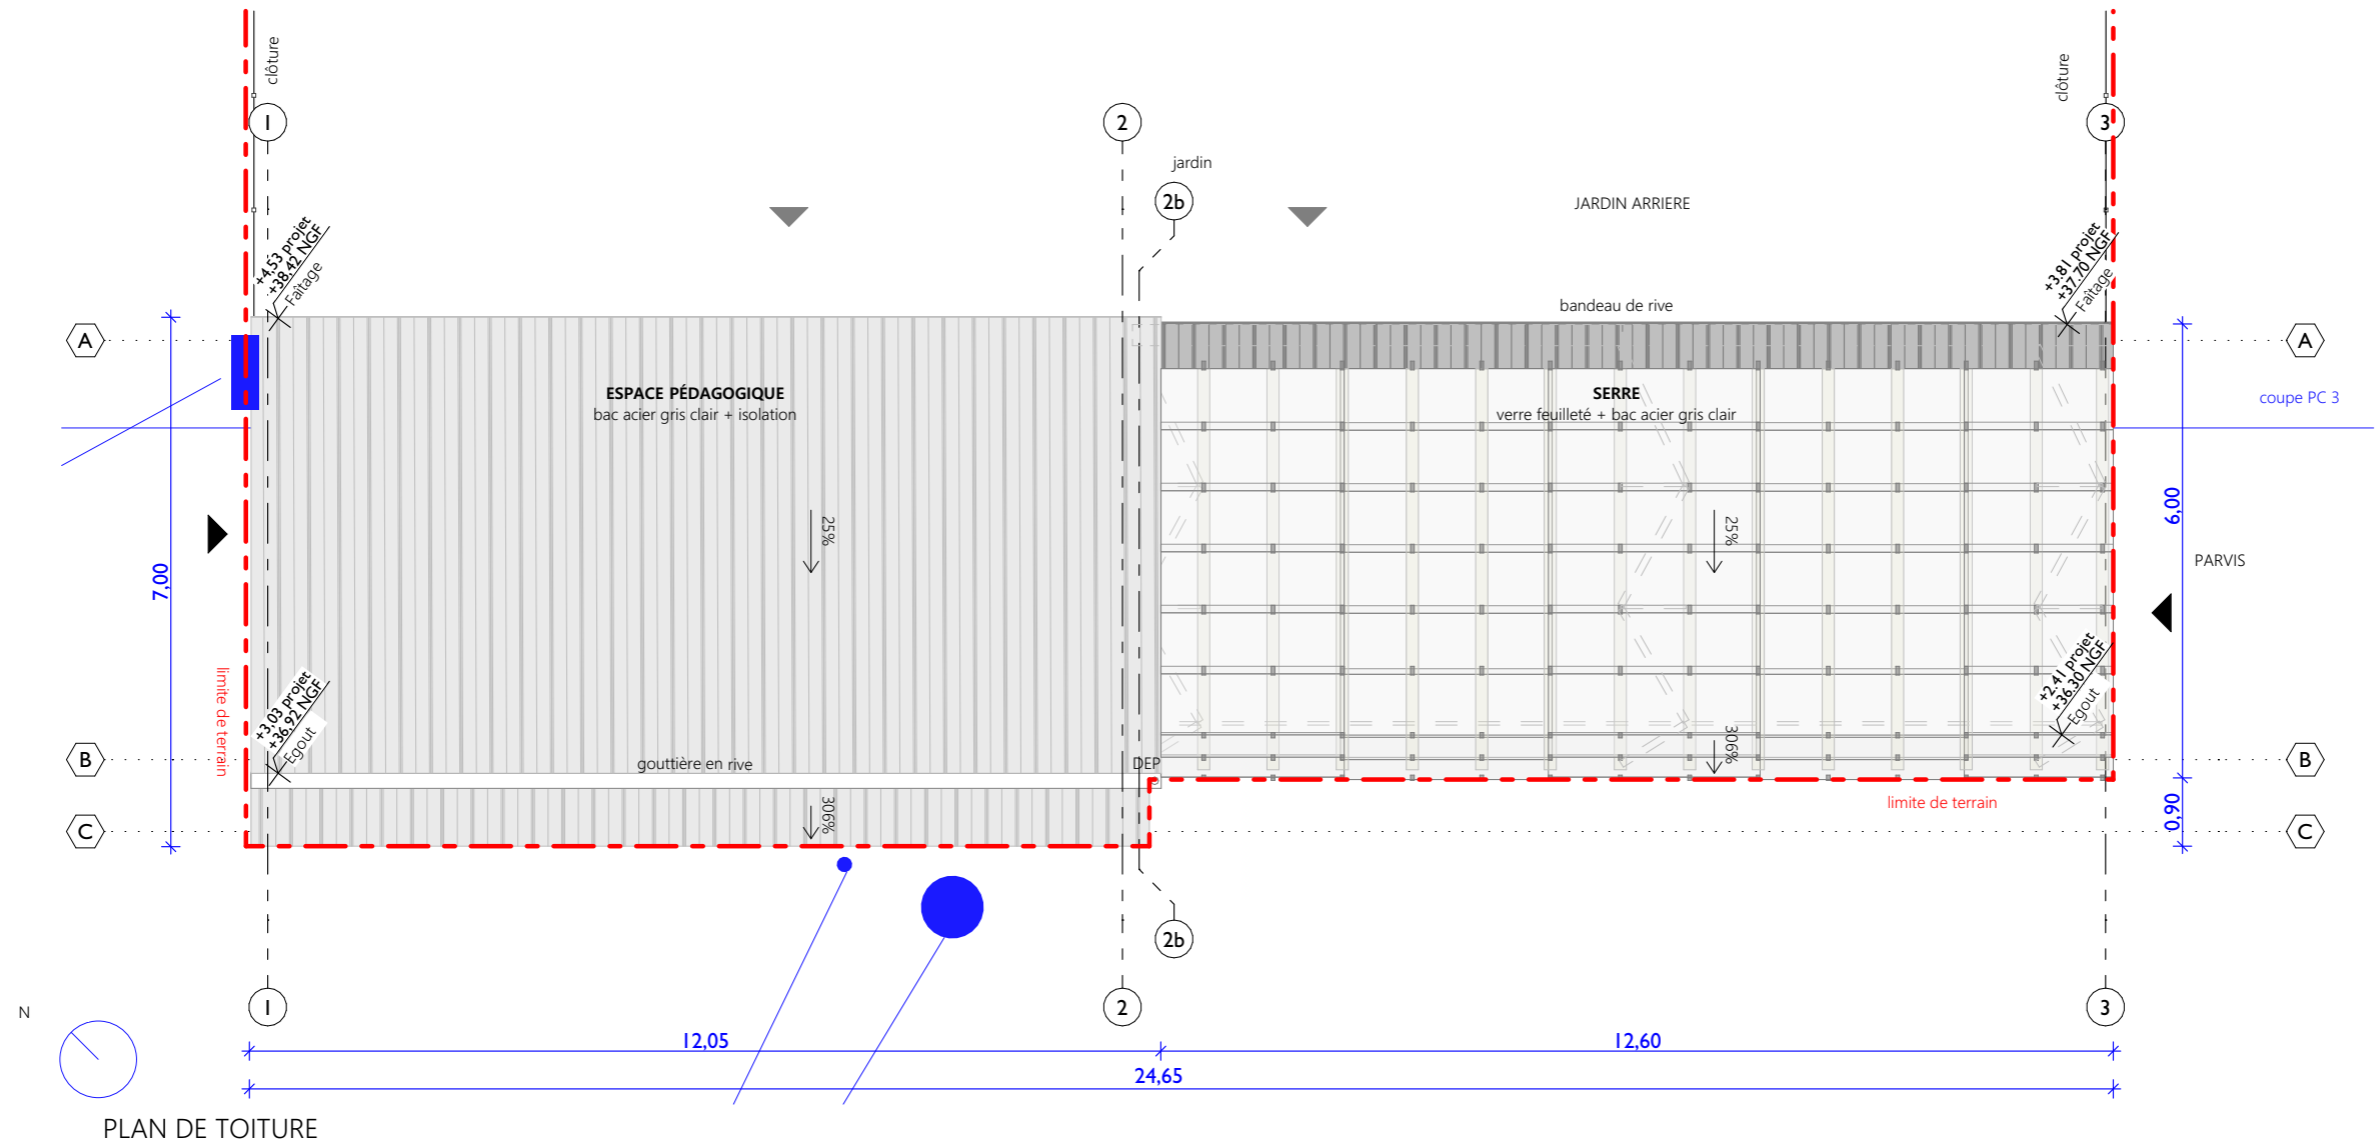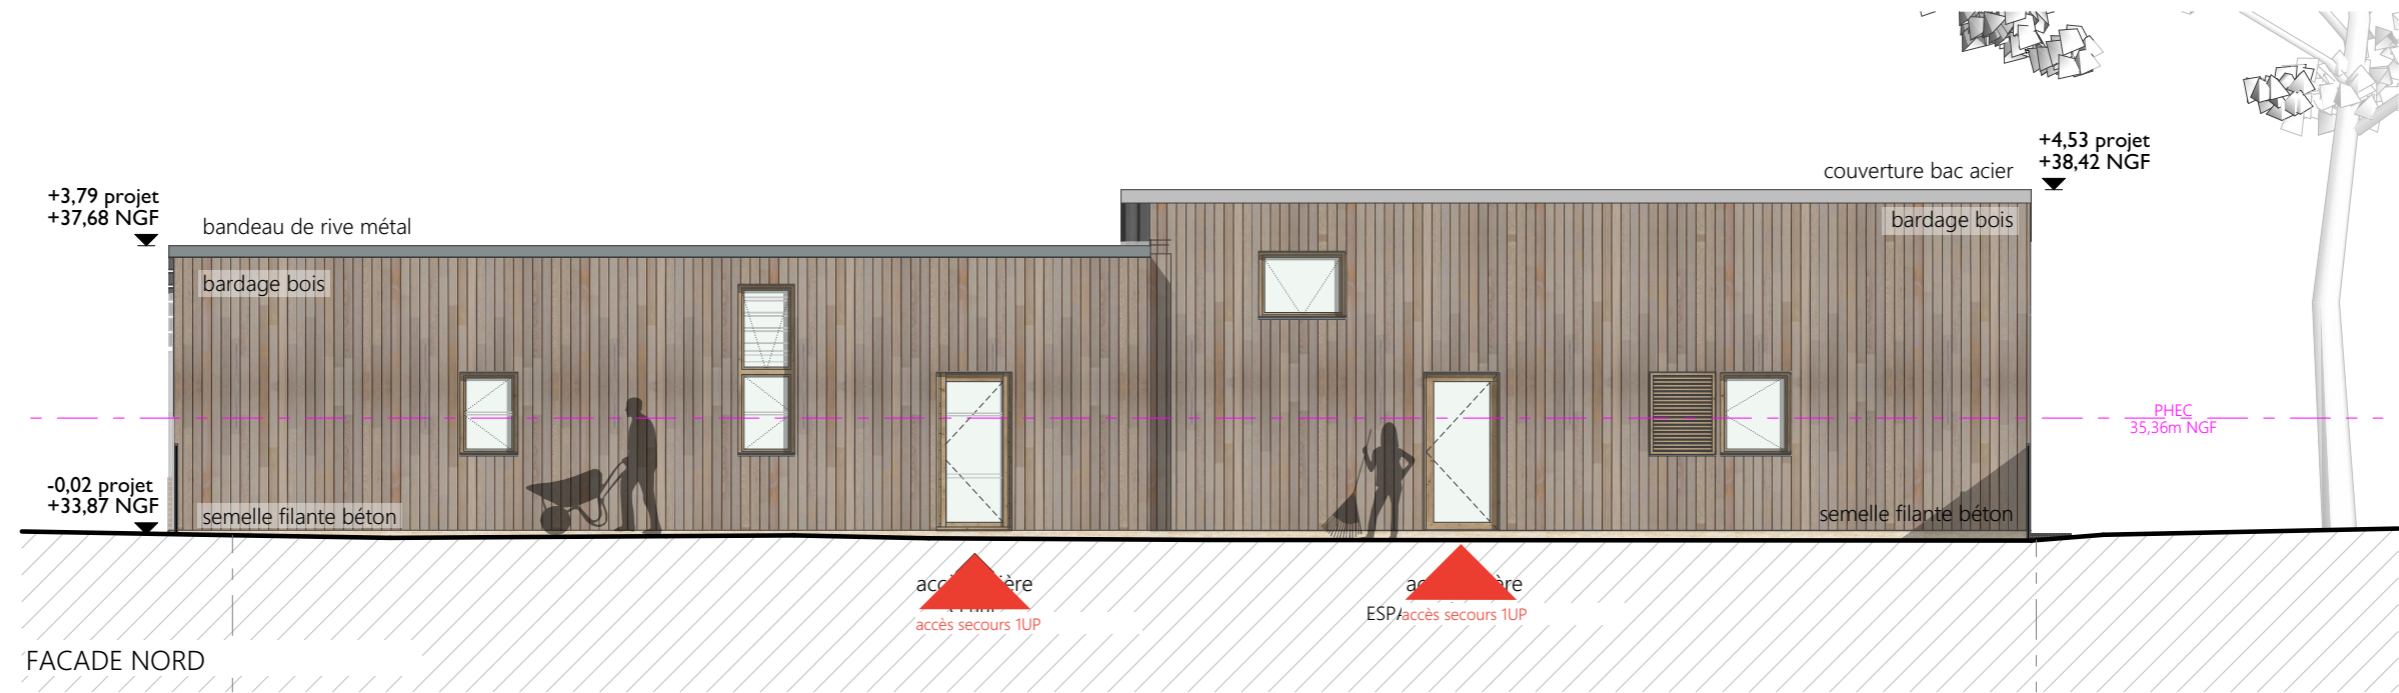

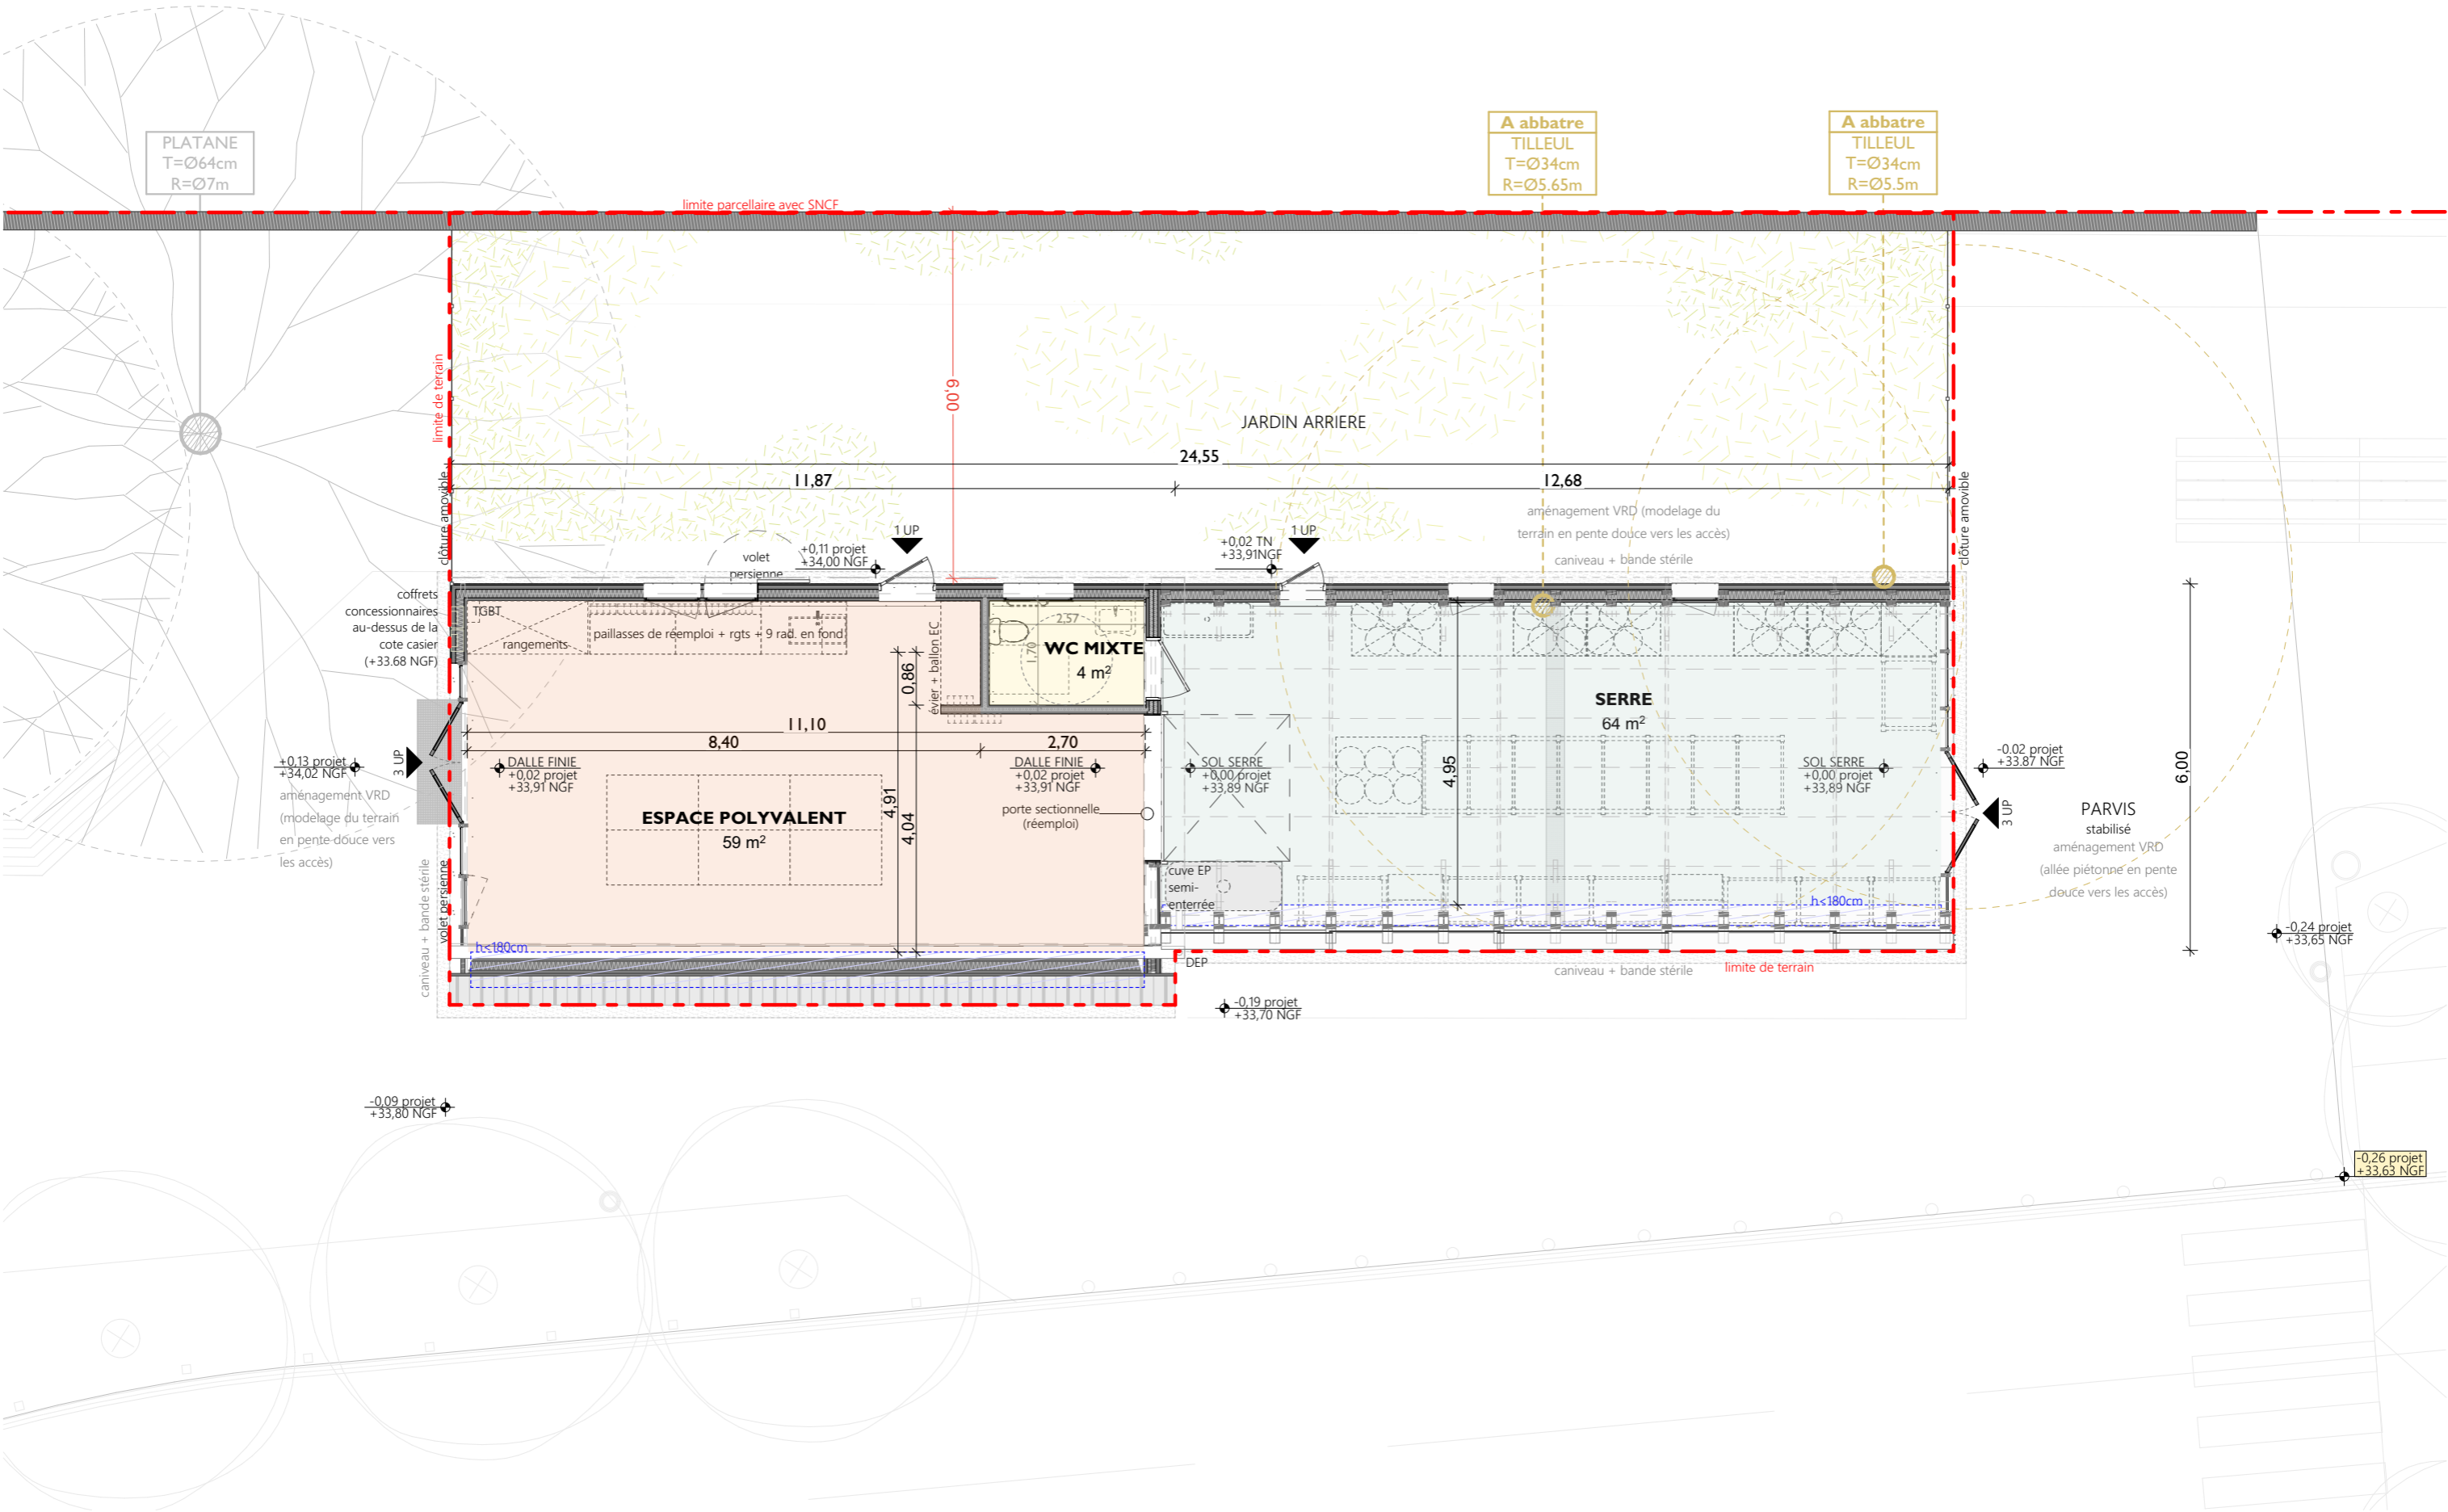

109_GAG	CONSTRUCTION D'UNE PETITE SERRE EN REEMPLOI	<div>Maitre d'ouvrage :</div> <div><div><div>grandparis</div><div>aménagement</div></div><div>EPA ORSA 2 avenue Jean Jaurès, 94600 CHOISY-LE-ROI</div></div>	<div>Architectes :</div> <div><div><div>MOONWALKLOCAL</div><div>3 rue Ferbos, 33800 BORDEAUX mwl@moonwalklocal.fr</div></div><div><div>EIS</div><div>BELLASTOCK 157 bd Macdonald, 75019 PARIS contact@bellastock.com</div></div></div>	<div>N</div> <div><div></div></div>	<div>Date émission :</div> <div>21/06/2024</div>	<div>Format :</div> <div>A3</div>	<div>Echelle :</div> <div>1:100</div>	<div>Nom de la pièce:</div> <div>Plan de niveau</div>	<div>Phase :</div> <div>PC</div>	N° pièce :	PC40.5
										Indice :	1

NB: Ceci est un document de principe et en aucun cas un détail d'exécution. Les entreprises auront à leurs charges la vérification des côtes, des métrés et unités, la synthèse avec les autres corps d'états concernés par leurs ouvrages. En aucun cas l'architecte ne pourra être tenu responsable en cas d'erreur à la réalisation sur cette base.