
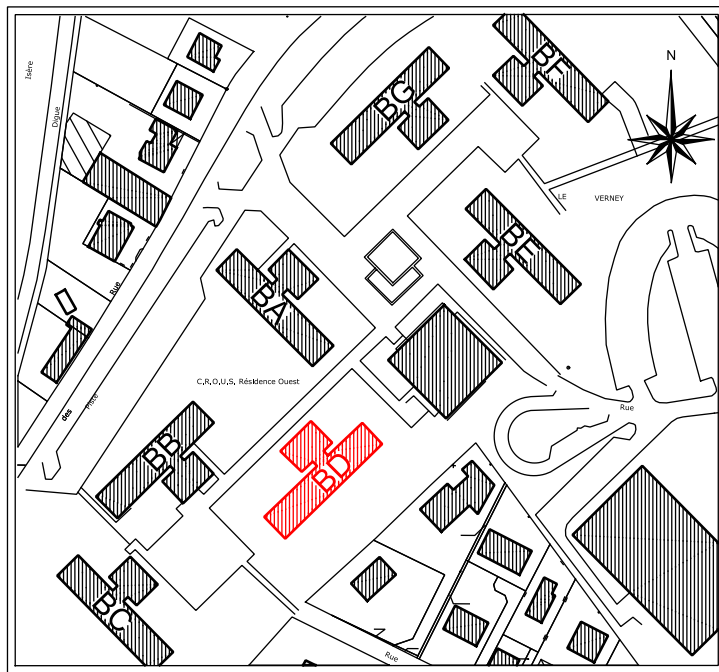


Produit en France

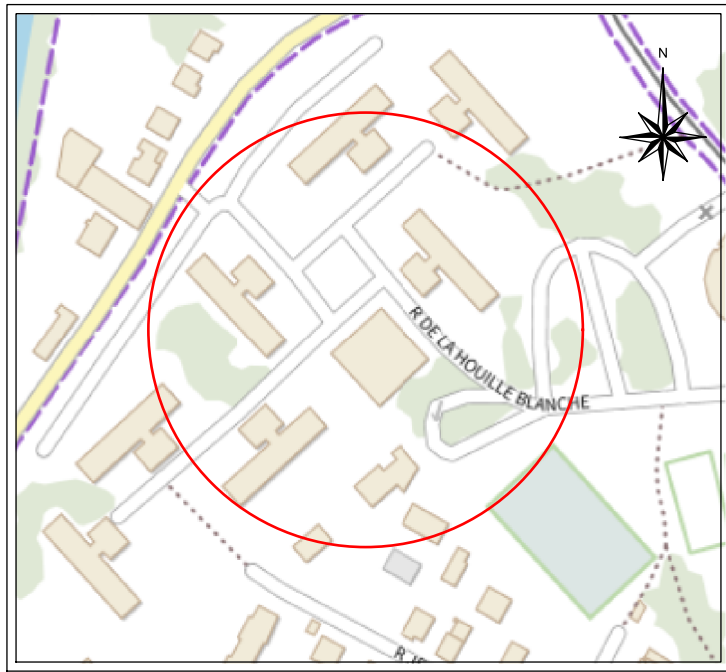

OU-EDL-AGA-GEO-PL-N0-D-0001-0

Commune de Saint-Martin-d'Hères (38)
2 Rue des Taillées

CROUS RESIDENCE OUEST

Bâtiment D

Plan du rez-de-chaussée

DATE	ORDRE	INDICE	NATURE DES TRAVAUX	DESSIN	RESPONSABLE
03/03/21	CROUS	A	Etablissement du plan	JGR	S.TERRASSON

Ref. fichier : 063100010T01-EDL-cc-03gn



Echelle : 1/100

Numéro de dossier
063100010T01

