


| SURFACE TERRAIN | | |
|-----------------------|--------------------------|----------|
| PARCELLES | NUMEROS | SURFACES |
| AD | 235 | 19'002 |
| AD | 236 | 9'729 |
| AD | 237 | 7'470 |
| AD | 238 | 13'499 |
| AD | 295 | 56'671 |
| AD | 21 | 154 |
| TOTAL EN m² | | 106'525 |
| SURFACE BÂTI PROJETÉE | | |
| MCO | BMC | 4'212 |
| | PTM | 2'305 |
| | URGENCE - CONSULTATION | 1'022 |
| | MEDECINE POLYVALENTE | 1'271 |
| MDR | THABORD | 1'164 |
| | TOURNISSET | 1'121 |
| | CLOÎTRE | 1'250 |
| | RESIDENCE DU VAL | 1'117 |
| | EMPAD | 4'085 |
| AUTRES | ADMINISTRATION | 601 |
| | ATELIERS | 302 |
| | POSTE EDF | 18 |
| | JARDIN | 97 |
| | LOGEMENT 1 & 2 | 434 |
| | LOGEMENT 3 | 178 |
| | CHAUFFERIE | 1'806 |
| | TOTAL EN m² | 39'537 |
| ESPACE VERT | | |
| PELOUSE | ADMINISTRATION | 2'382 |
| | ATELIERS | 103 |
| | CHAUFFERIE | 550 |
| | LOGEMENT 1&2 | 3'389 |
| | LOGEMENT 3 | 587 |
| | EMPAD | 5'130 |
| | TOURNISSET | 1'595 |
| | THABORD | 433 |
| | CLOÎTRE EST | 1'455 |
| | CLOÎTRE OUEST | 3'788 |
| | RESIDENCE DU VAL | 2'526 |
| | BMC | 285 |
| | PTM | 2'020 |
| | MEDECINE POLYVALENTE | 1'331 |
| | URGENCES - CONSULTATIONS | 416 |
| | P1 | 333 |
| | P2 | 893 |
| | P3 | 626 |
| | P4 | 1'036 |
| | P5 | 293 |
| | P6 | 30'591 |
| TOTAL EN m² | | 45 |
| ARBRES RESINEUX | | 170 |
| ARBRES NON RESINEUX | | |
| PARKING | | |
| | P1 | 79 |
| | P2 | 123 |
| | P3 | 126 |
| | P4 | 46 |
| | P5 | 21 |
| | P6 PROVISoire | 44 |
| | ADM | 9 |
| | BMC ACCUEIL | 6 |
| | RESIDENCE DU VAL | 10 |
| | URGENCES | 10 |
| | EMPAD | 10 |
| | CLOÎTRE | 10 |
| | CHAUFFERIE | 13 |
| | PTM | 32 |
| TOTAL | | 539 |
| DONT TOTAL HANDICAPÉ | | 21 |



| | | |
|-----|------------|--------------------|
| H | | |
| G | | |
| F | | |
| E | | |
| D | | |
| C | | |
| B | | |
| A | | |
| O | 03/12/2012 | EMISSION ORIGINALE |
| IND | DATE | MODIFICATIONS |

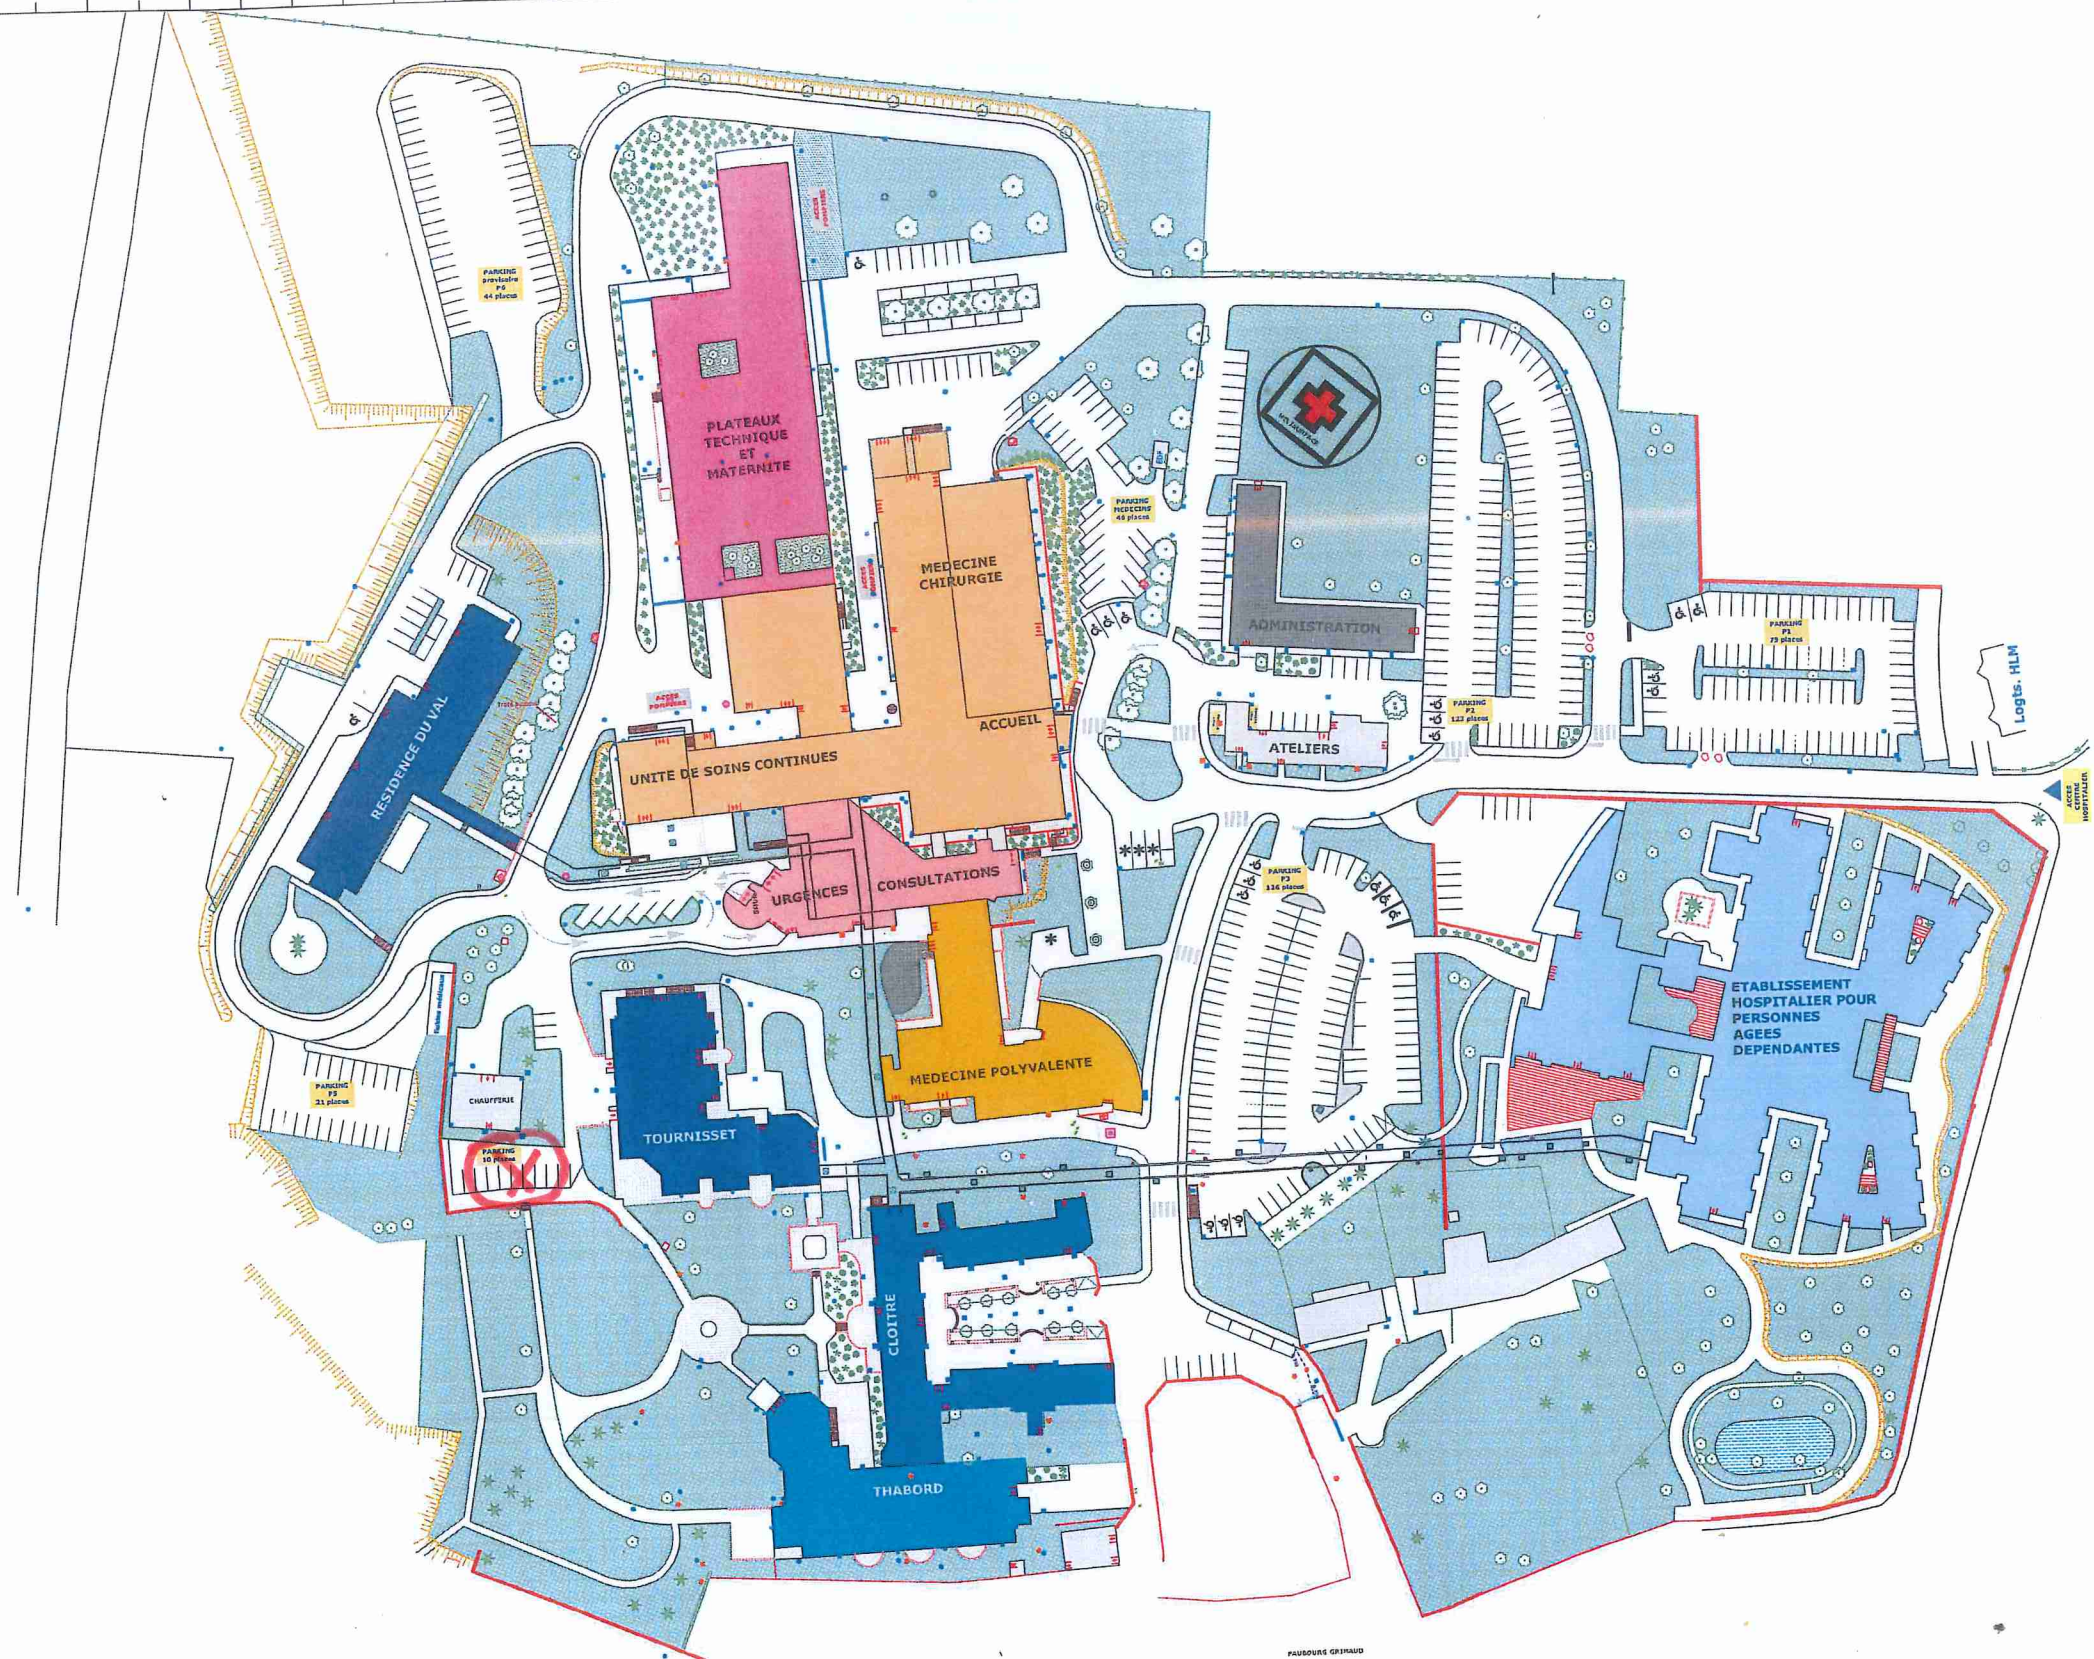

CENTRE HOSPITALIER ALPHONSE GUÉRIN
PLOËRMEL
PLAN DE MASSE
Centre Hospitalier Alphonse Guérin
7 rue du roi ARTHUR 56800 PLOËRMEL- Tél:02.97.73.26.26

HOLLEBEQUE
Thierry
Echelle:1/1500 A3
Folio : 1/1