

DIRECTION REGIONALE DES AFFAIRES CULTURELLES NOUVELLE AQUITAINE
CONSERVATION REGIONALE DES MONUMENTS HISTORIQUES

DOCUMENTS GRAPHIQUES

DÉPARTEMENT

PYRÉNÉES-ATLANTIQUES

LOCALITÉ

BAYONNE

ÉDIFICE

CHÂTEAU-VIEUX

PROGRAMME DE L'OPÉRATION

**AILE NORD : ÉLÉVATIONS ET
TOITURES**

OCTOBRE 2025

MINISTERE DE LA CULTURE
DIRECTION REGIONALE DES AFFAIRES
CULTURELLES DE NOUVELLE AQUITAINE
CONSERVATION REGIONALE DES MONUMENTS HISTORIQUES


CHÂTEAU-VIEUX
Aile Nord : élévations et toitures

État actuel

1. Plan de Situation / Extrait cadastral	Échelle 1/5000 ^e
2. Plan de Masse	Échelle 1/300 ^e
3. Plan des couvertures	Échelle 1/150 ^e
4. Plan des combles et R+2	Échelle 1/200 ^e
5. Plan du R+1 et RDC	Échelle 1/200 ^e
6. Élévation Nord	Échelle 1/200 ^e
7. Élévation Ouest	Échelle 1/200 ^e
8. Coupe Est-Ouest	Échelle 1/200 ^e
9. Coupe Nord-Sud	Échelle 1/200 ^e
10. Coupe sur charpente	Échelle 1/50 ^e

Etat projeté

11. Plan de Masse / Phasage des travaux	Échelle 1/300 ^e
12. Plan de Masse / Installations de chantier	Échelle 1/300 ^e
13. Plan des couvertures	Échelle 1/150 ^e
14. Plan des combles et R+2	Échelle 1/200 ^e
15. Élévation Nord	Échelle 1/200 ^e
16. Élévation Ouest	Échelle 1/200 ^e
17. Coupe Est-Ouest	Échelle 1/200 ^e
18. Coupe Nord-Sud	Échelle 1/200 ^e
19. Détail garde-corps	Échelle 1/10 ^e

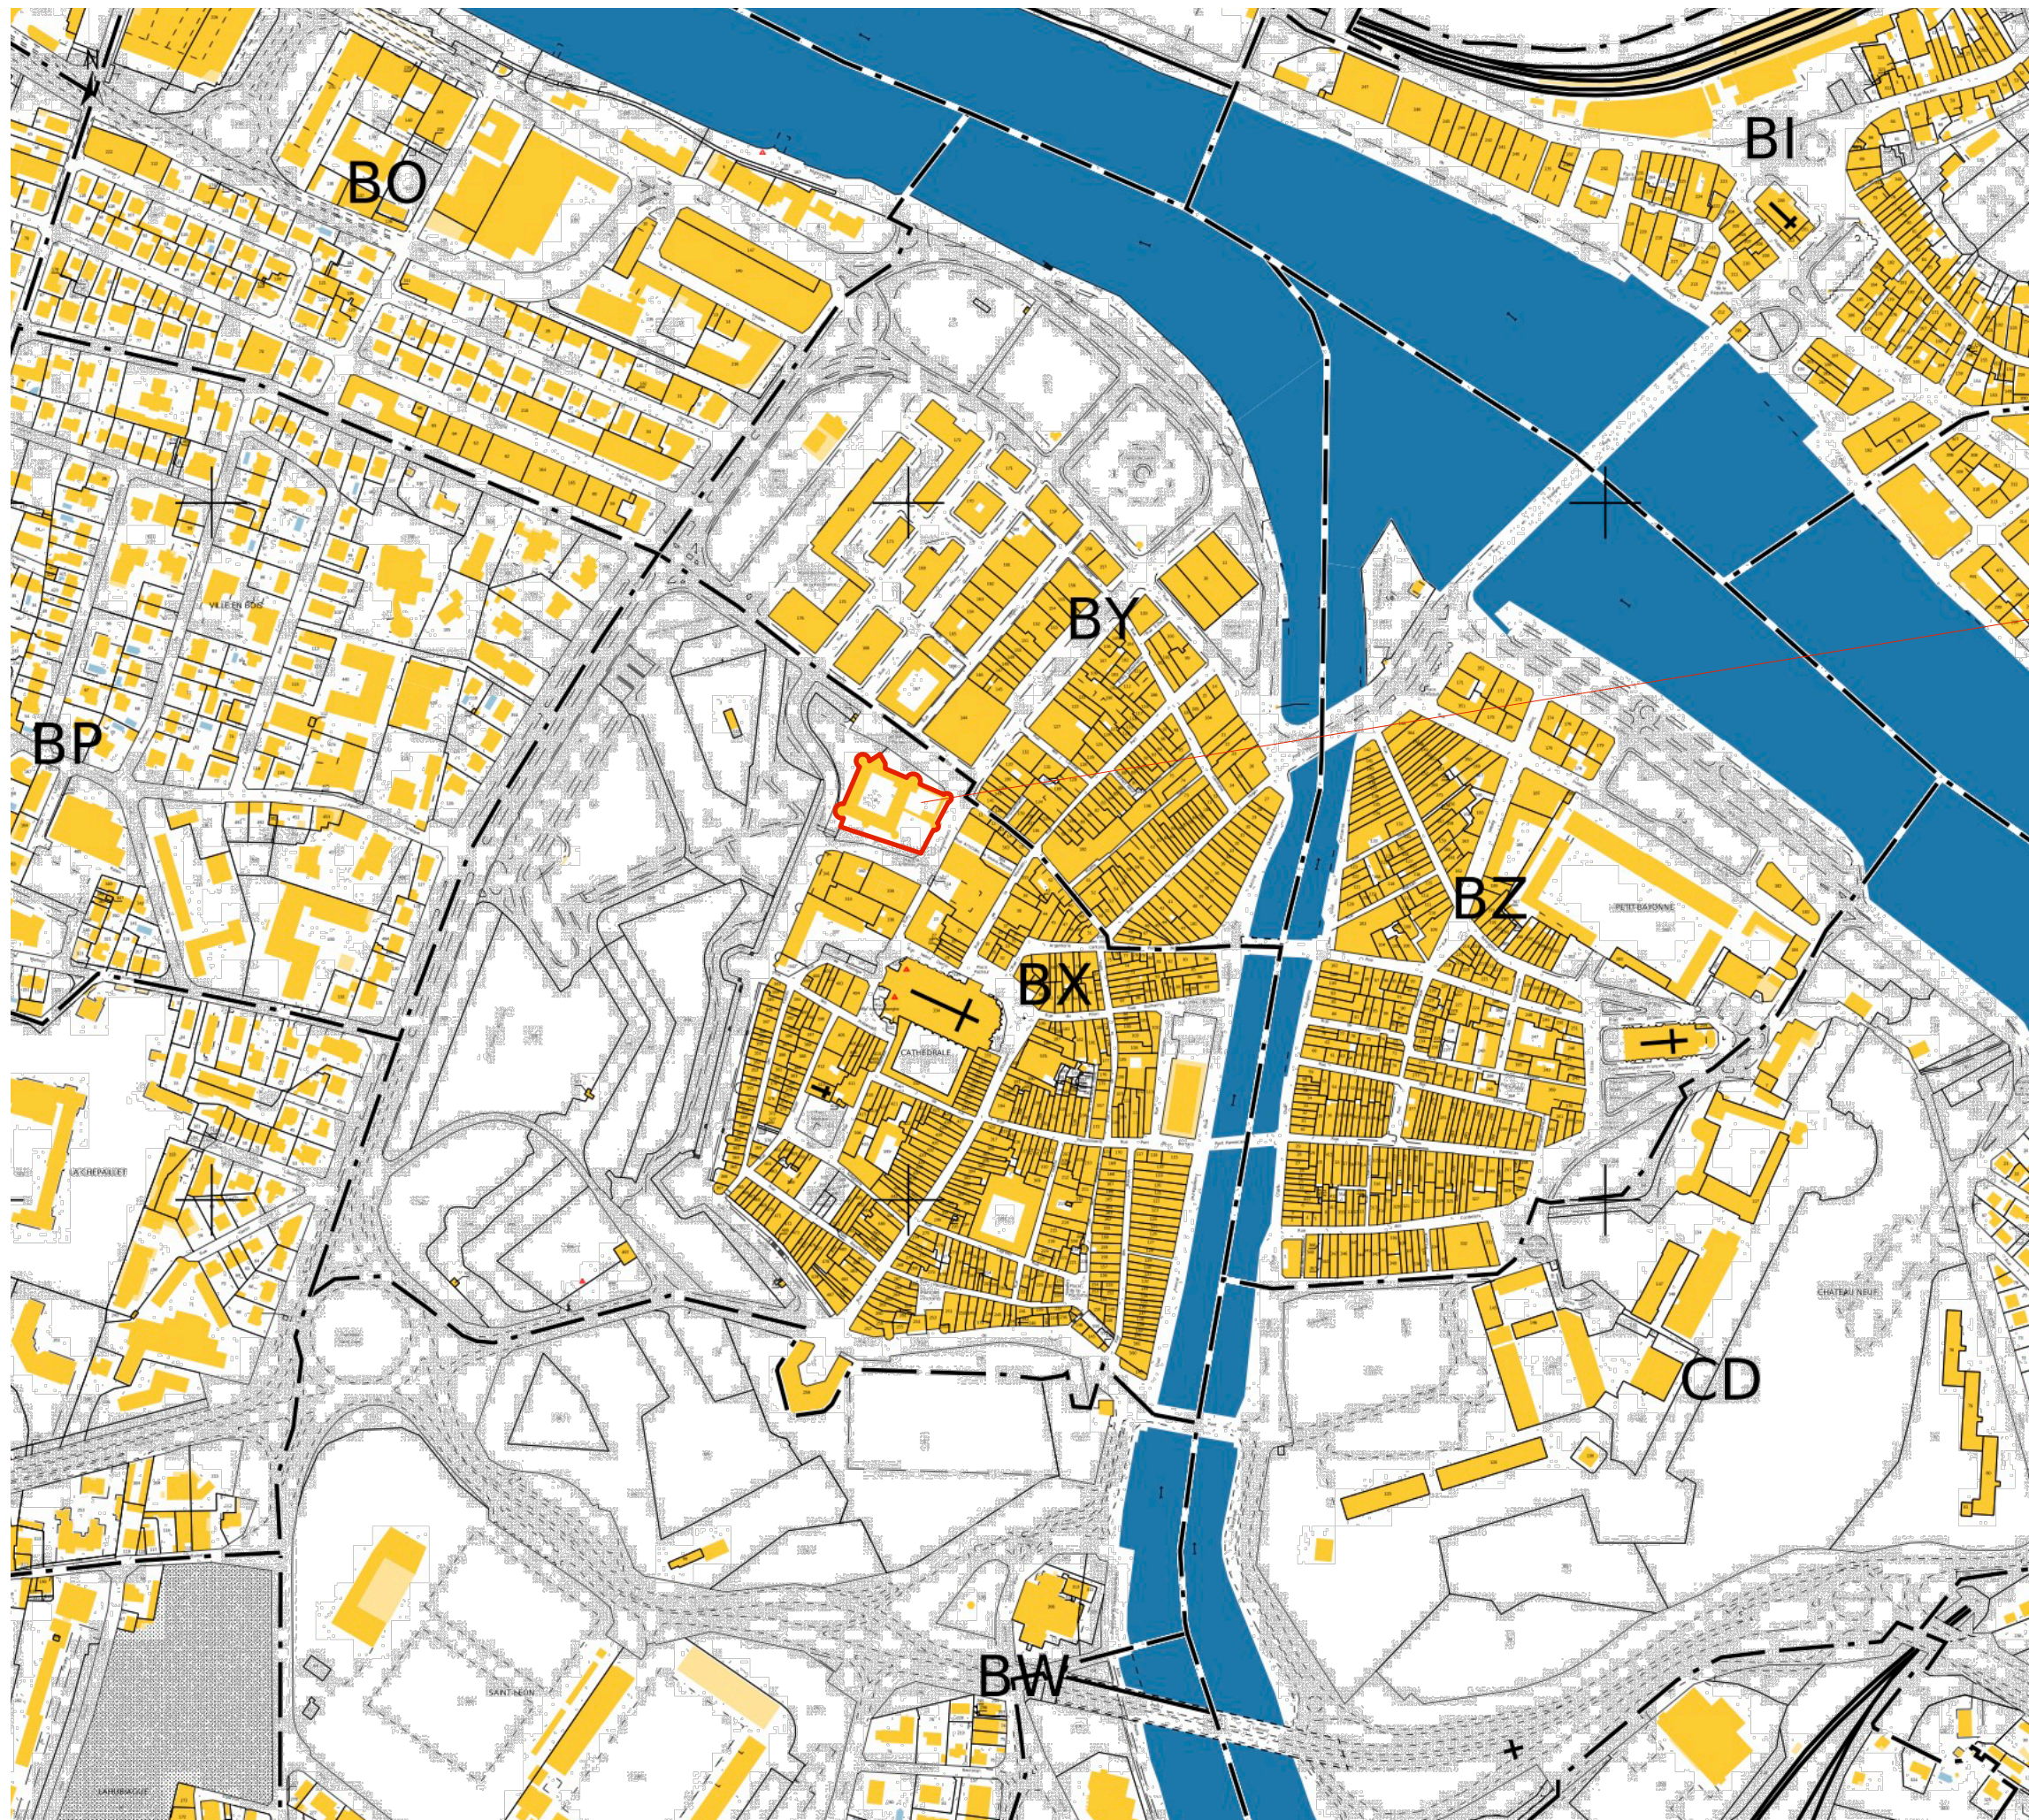

BAYONNE - 64

CHÂTEAU VIEUX

AILE NORD - DCE

PLAN DE SITUATION

ÉTAT ACTUEL

STÉPHANE THOUIN ARCHITECTURE

Architectes du patrimoine

OCTOBRE 2025

01


EDIFICE CONCERNÉ PAR LE PROJET



SECTION : BX
PARCELLE : 10
SURFACE : 3 370 m²
ADRESSE : Place du Château-Vieux
64 100 BAYONNE
Edifice classé par arrêté du 7 Novembre 1931




0 50 100 200 m


ECHELLE : 1 / 5000e

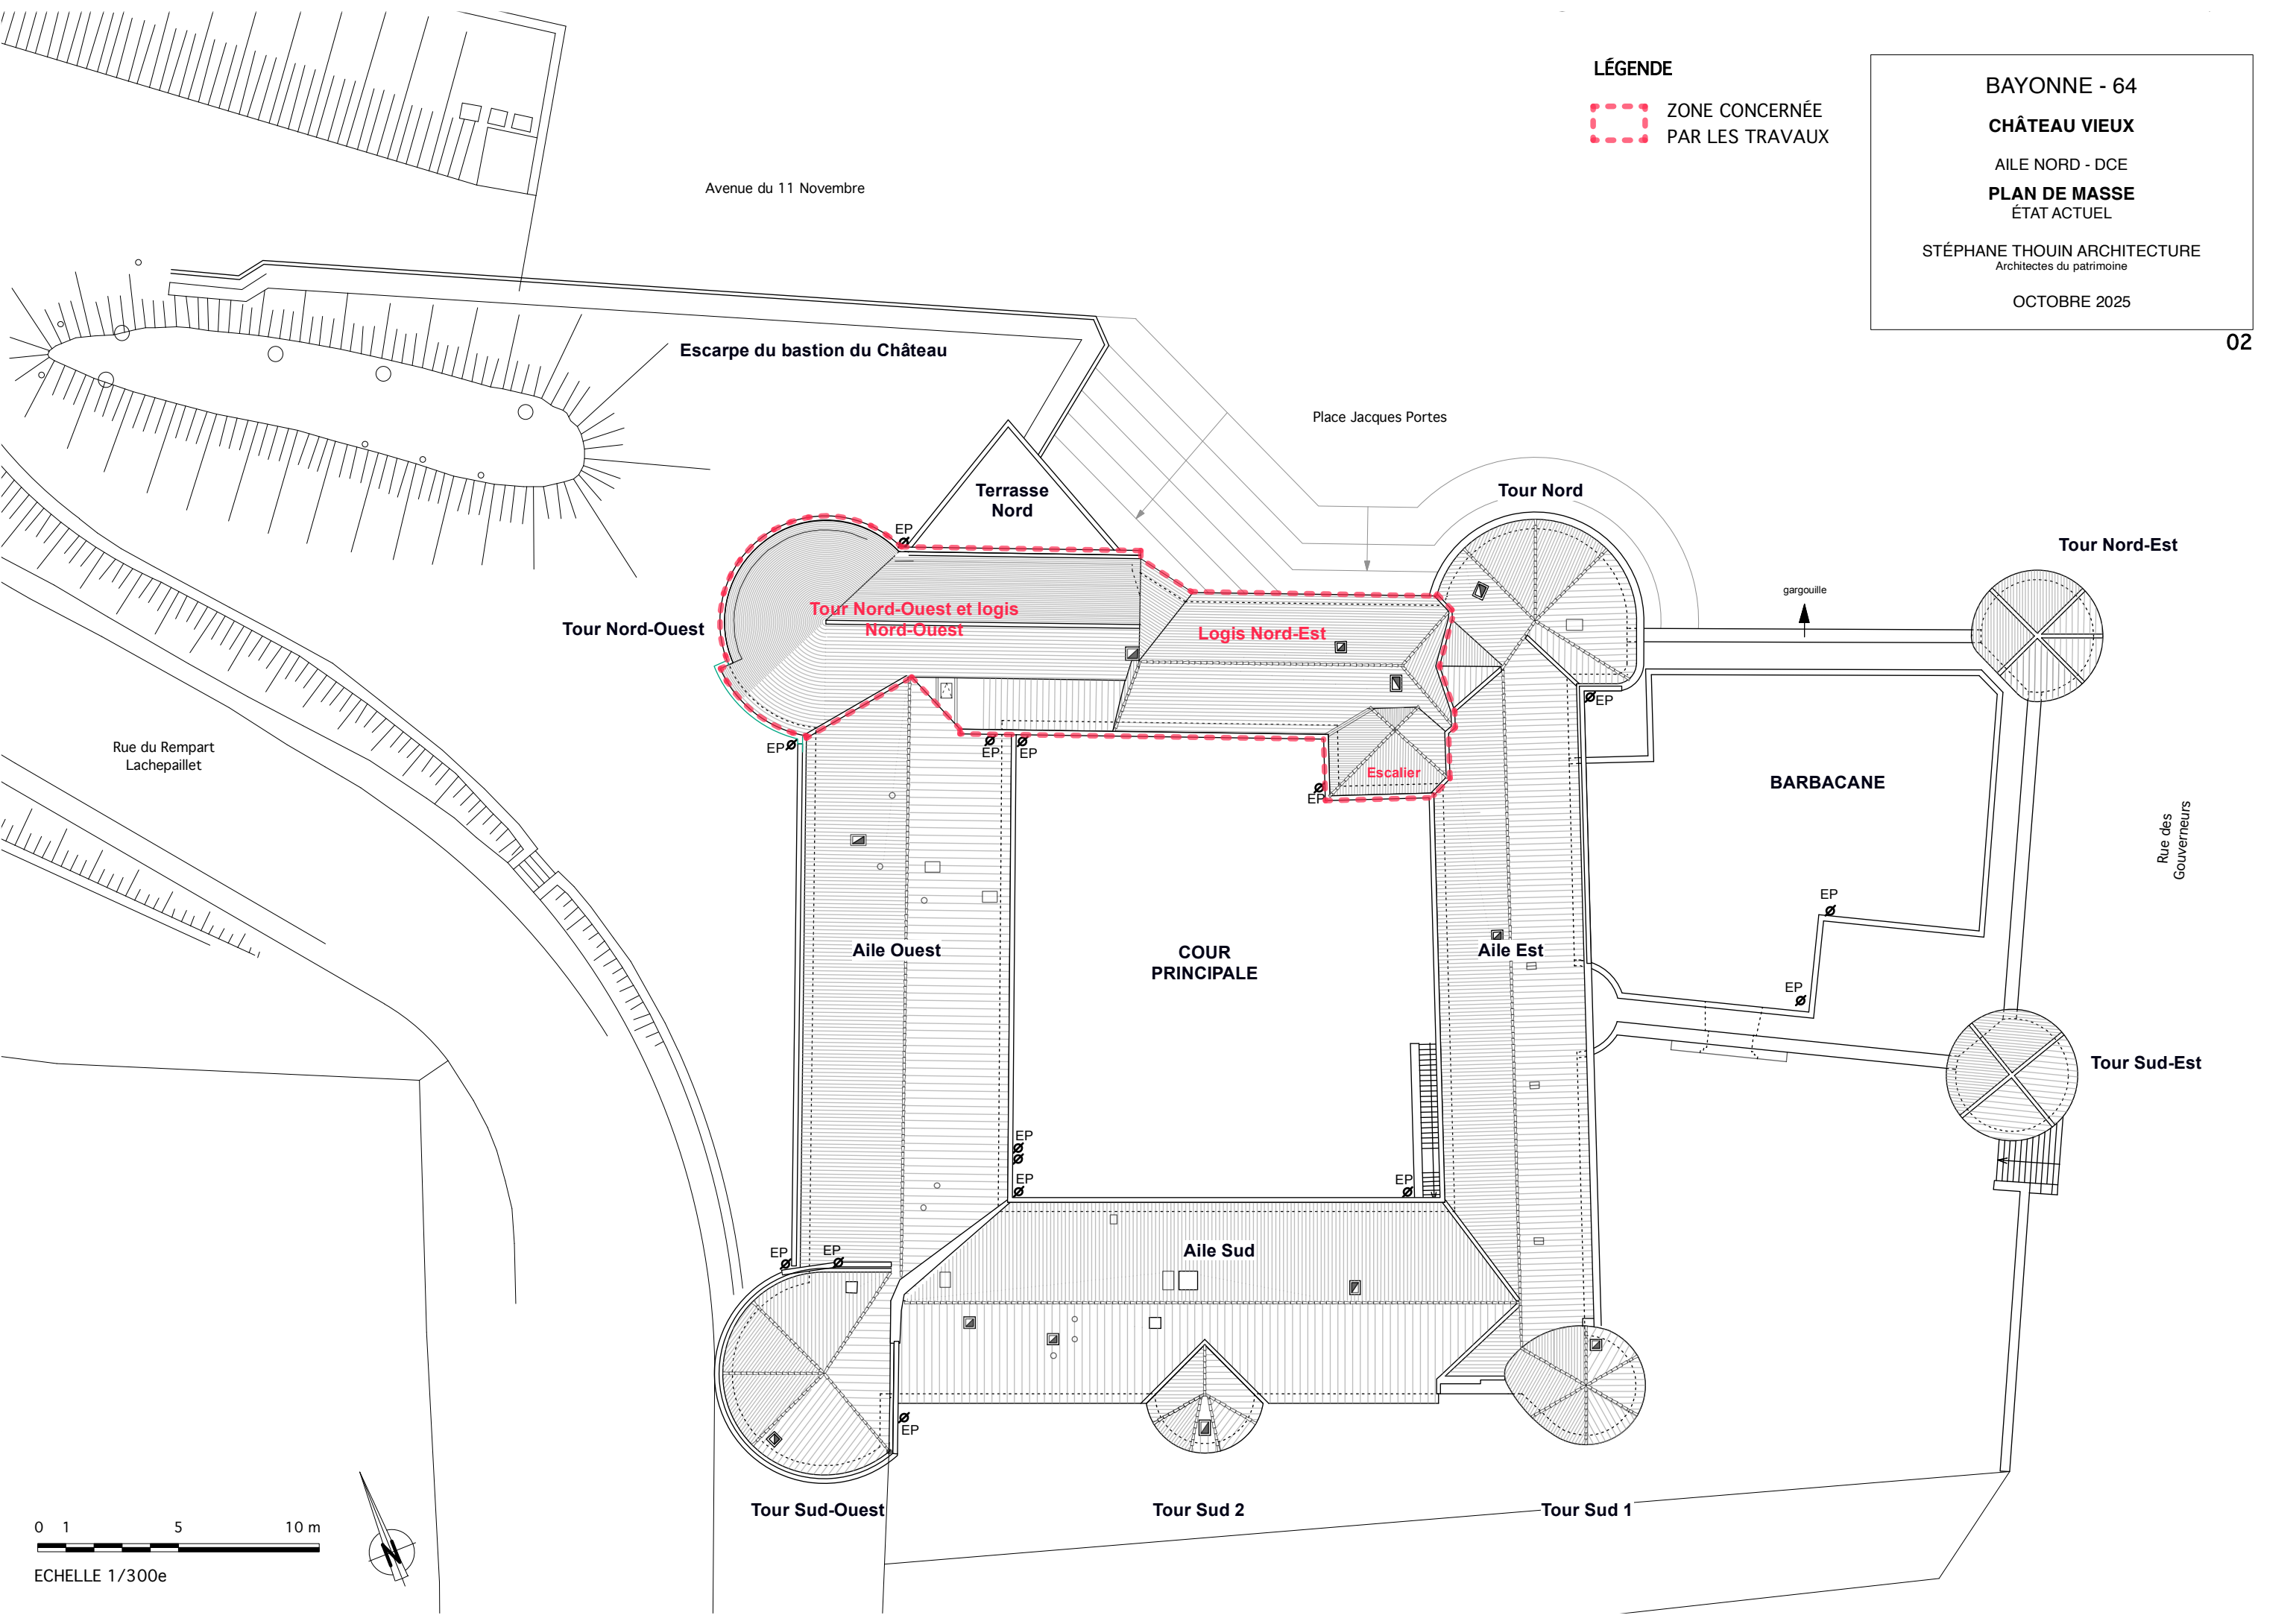

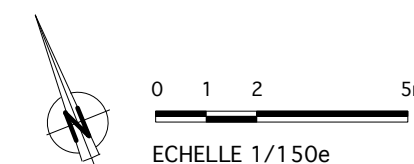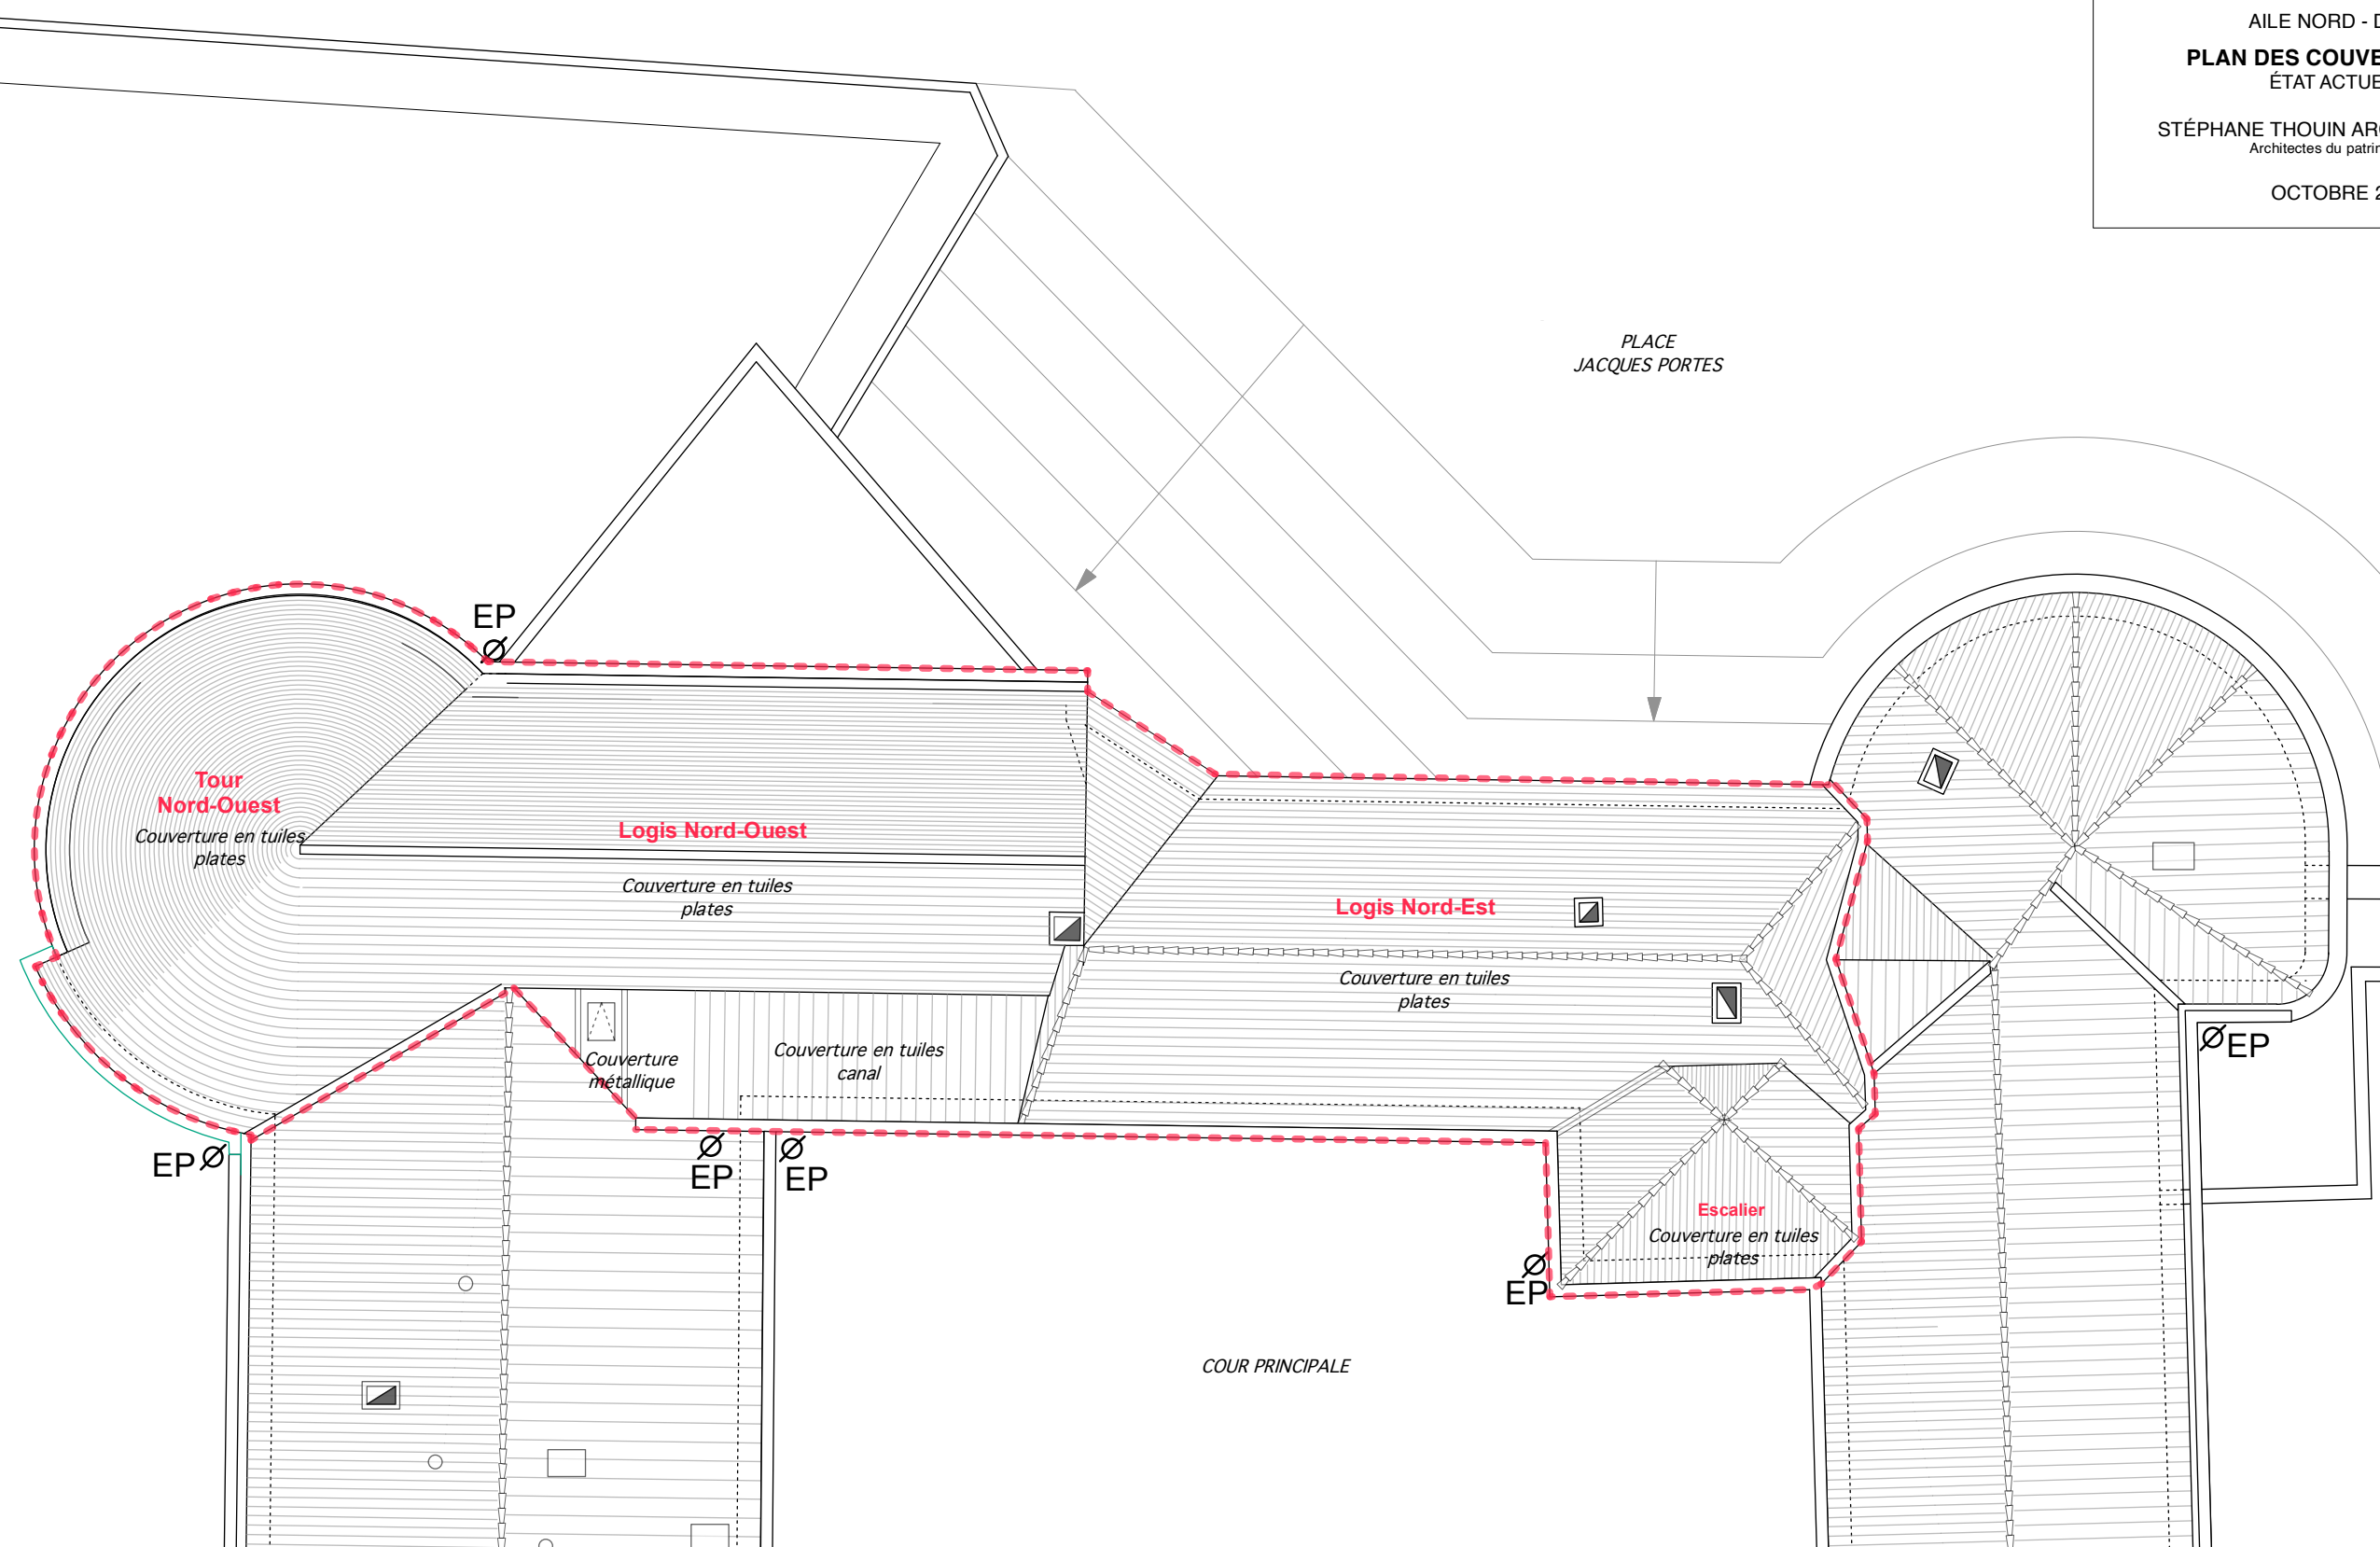


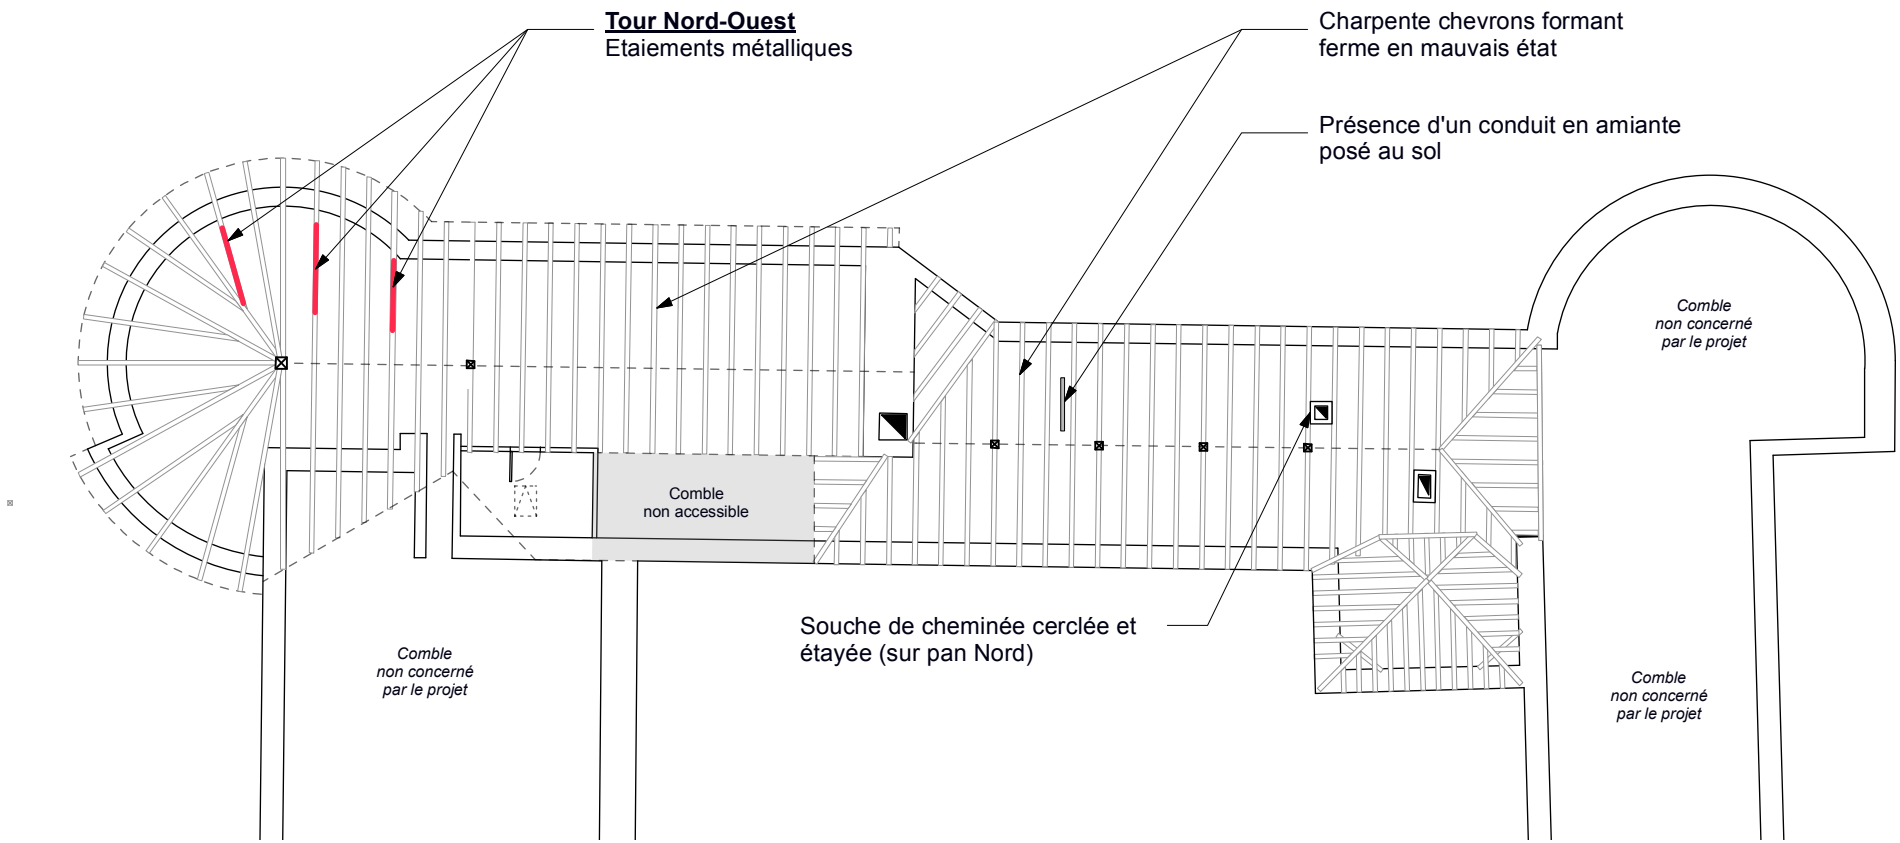

COMBLES - Aile Nord

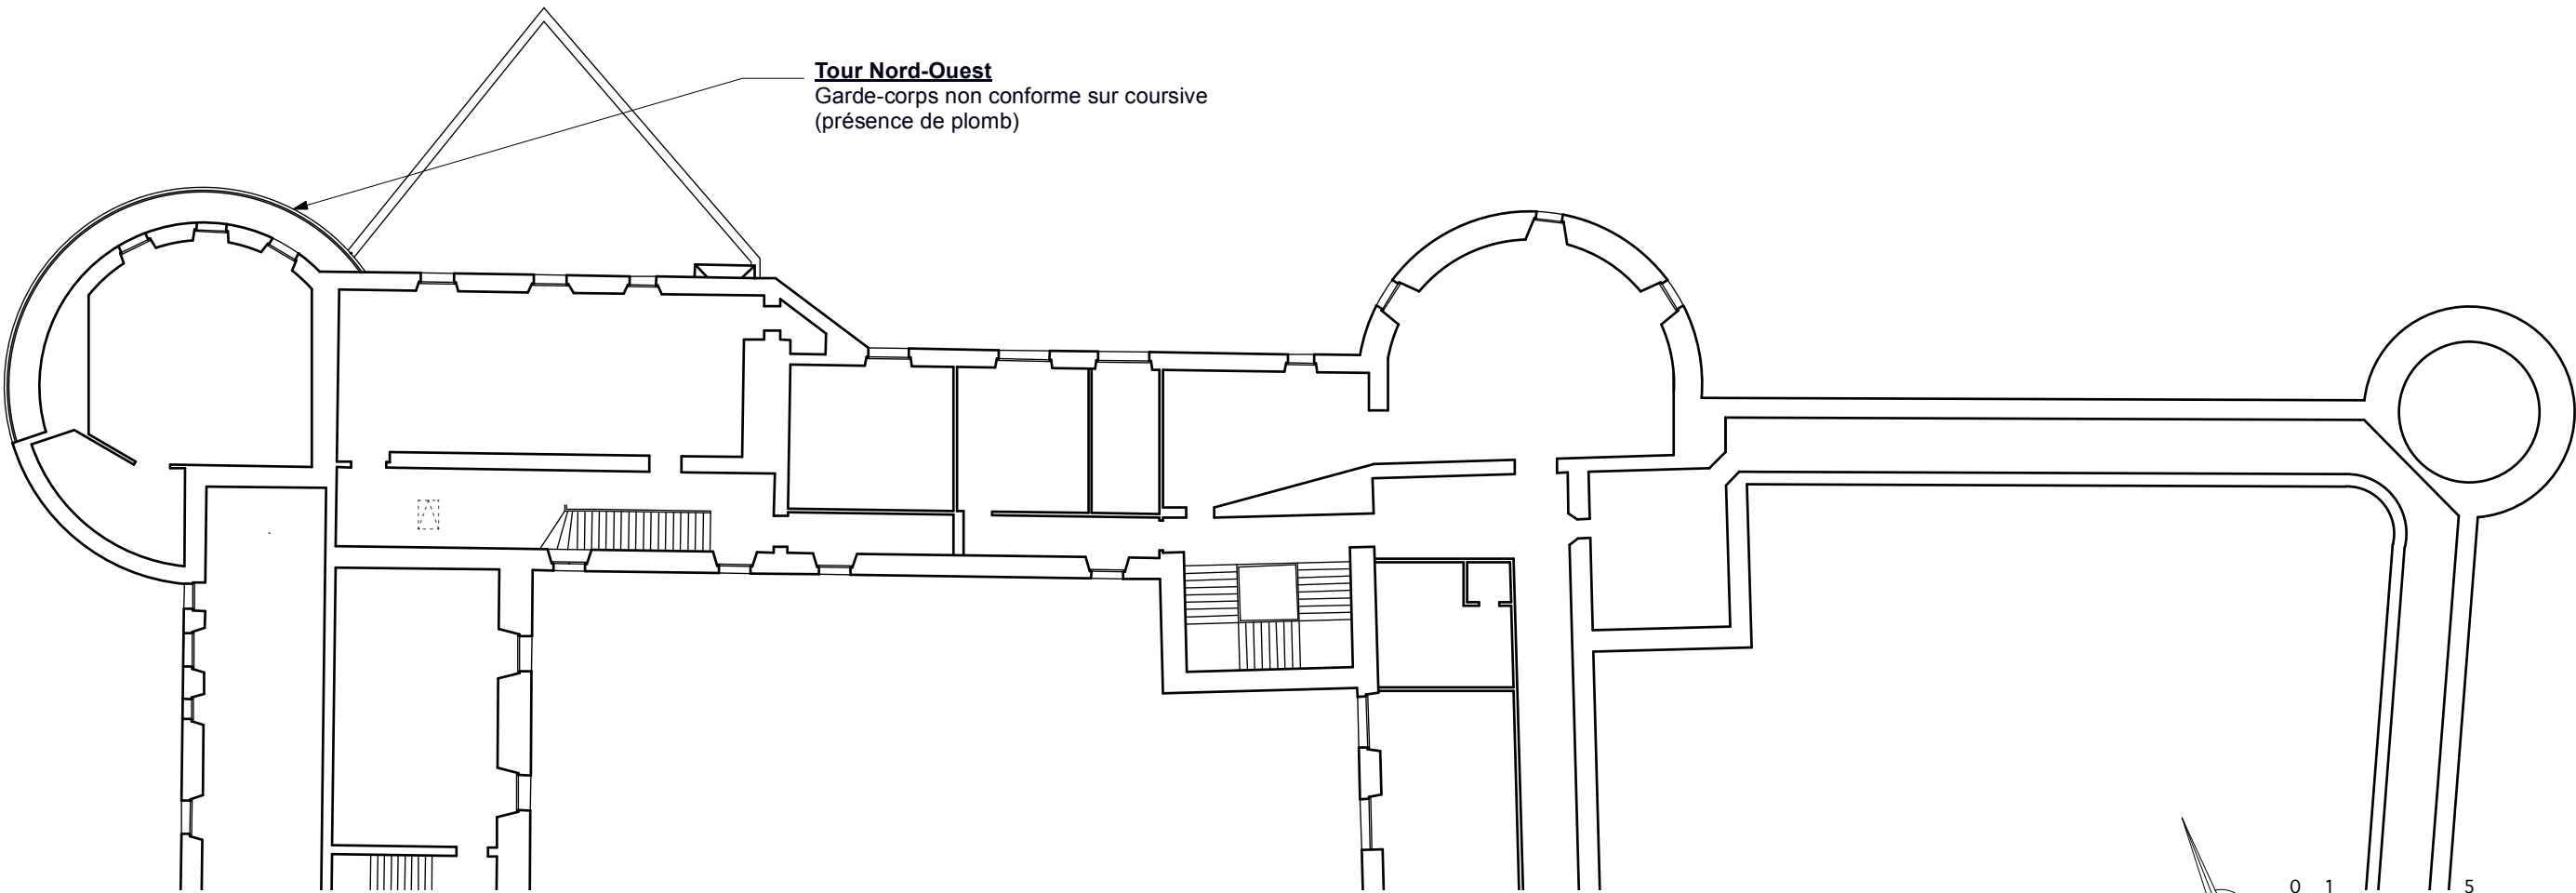

R+2 - Aile Nord

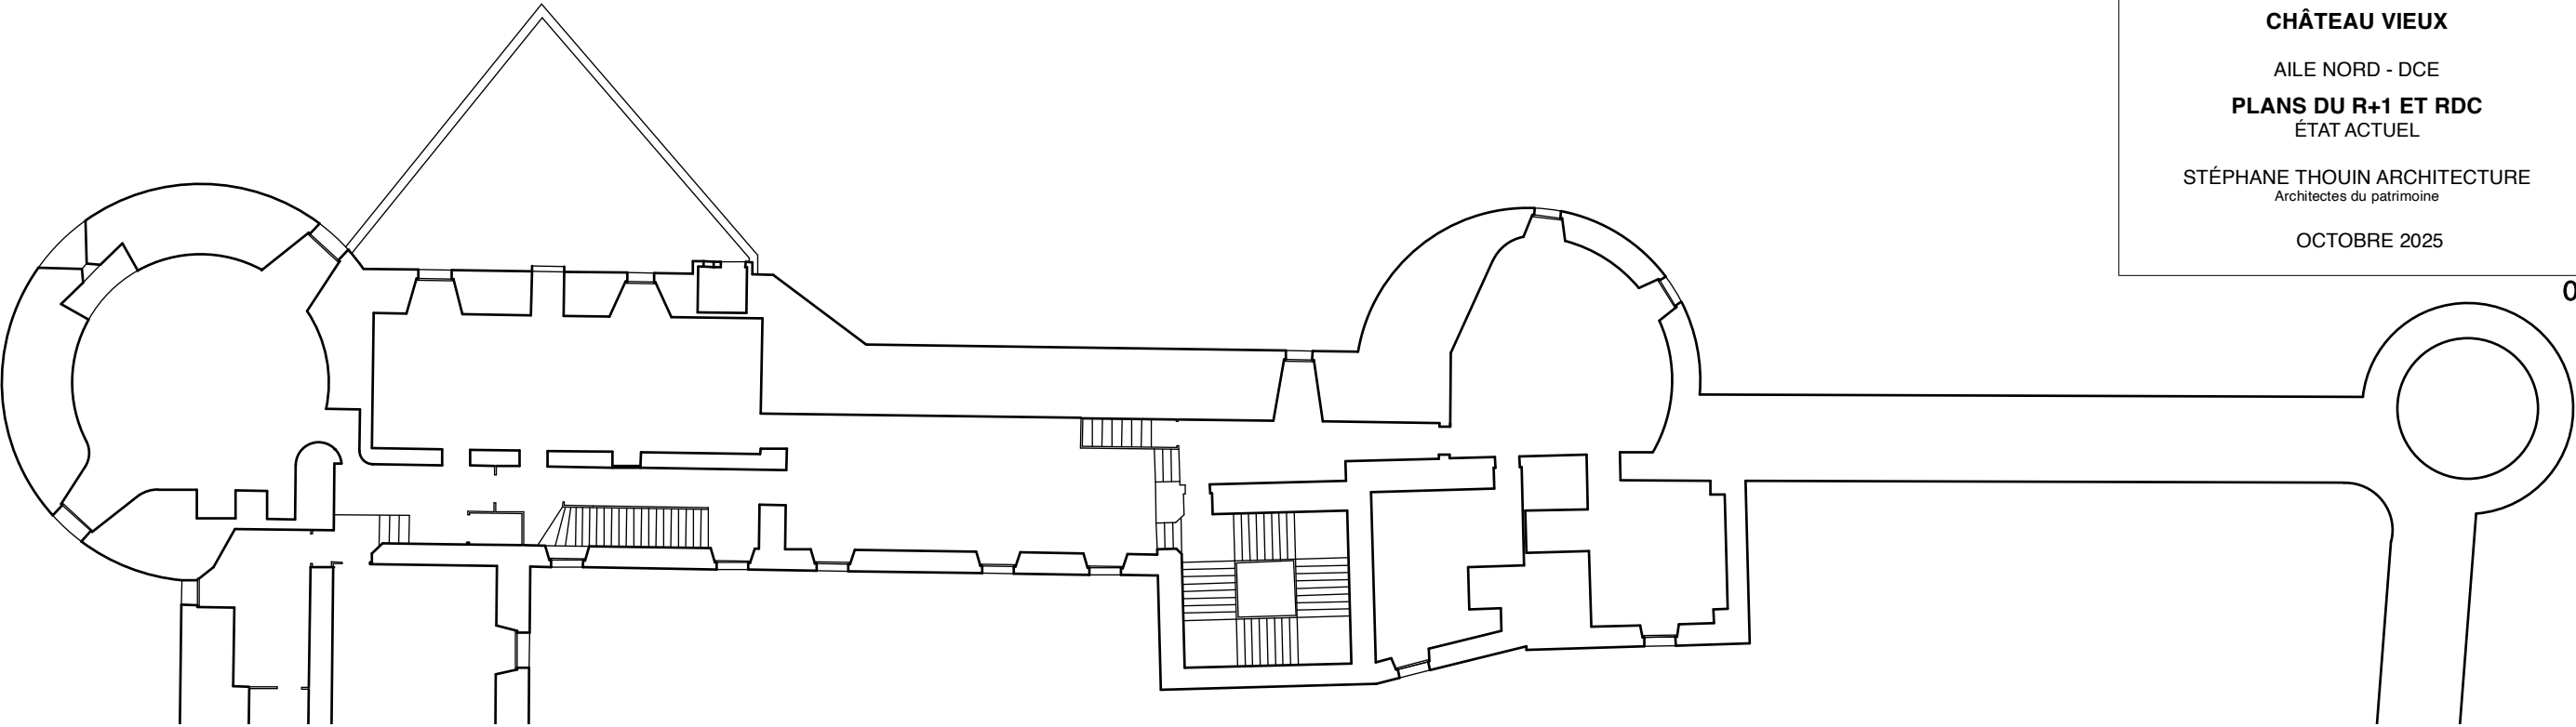


R+1 - Aile Nord



RDC - Aile Nord

LÉGENDE

- ZONES CONCERNÉES PAR LES TRAVAUX
- ▨ Développement de lichens et micro-organismes
- ▨ Développement de la végétation
- ▨ Traces d'humidité
- ▨ Enduit altéré

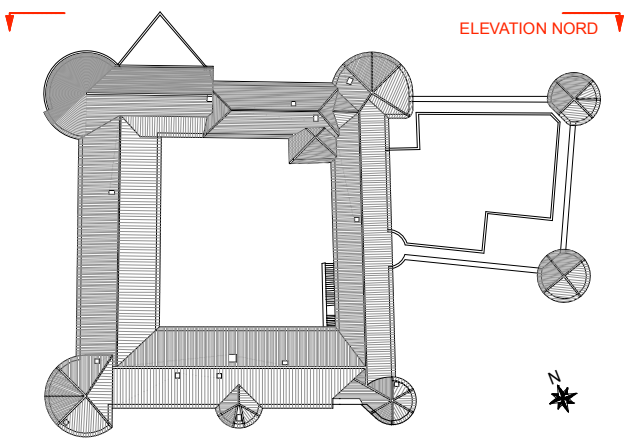

BAYONNE - 64

CHÂTEAU VIEUX

AILE NORD - DCE


ÉLÉVATION NORD

ÉTAT ACTUEL

STÉPHANE THOUIN ARCHITECTURE

Architectes du patrimoine

OCTOBRE 2025

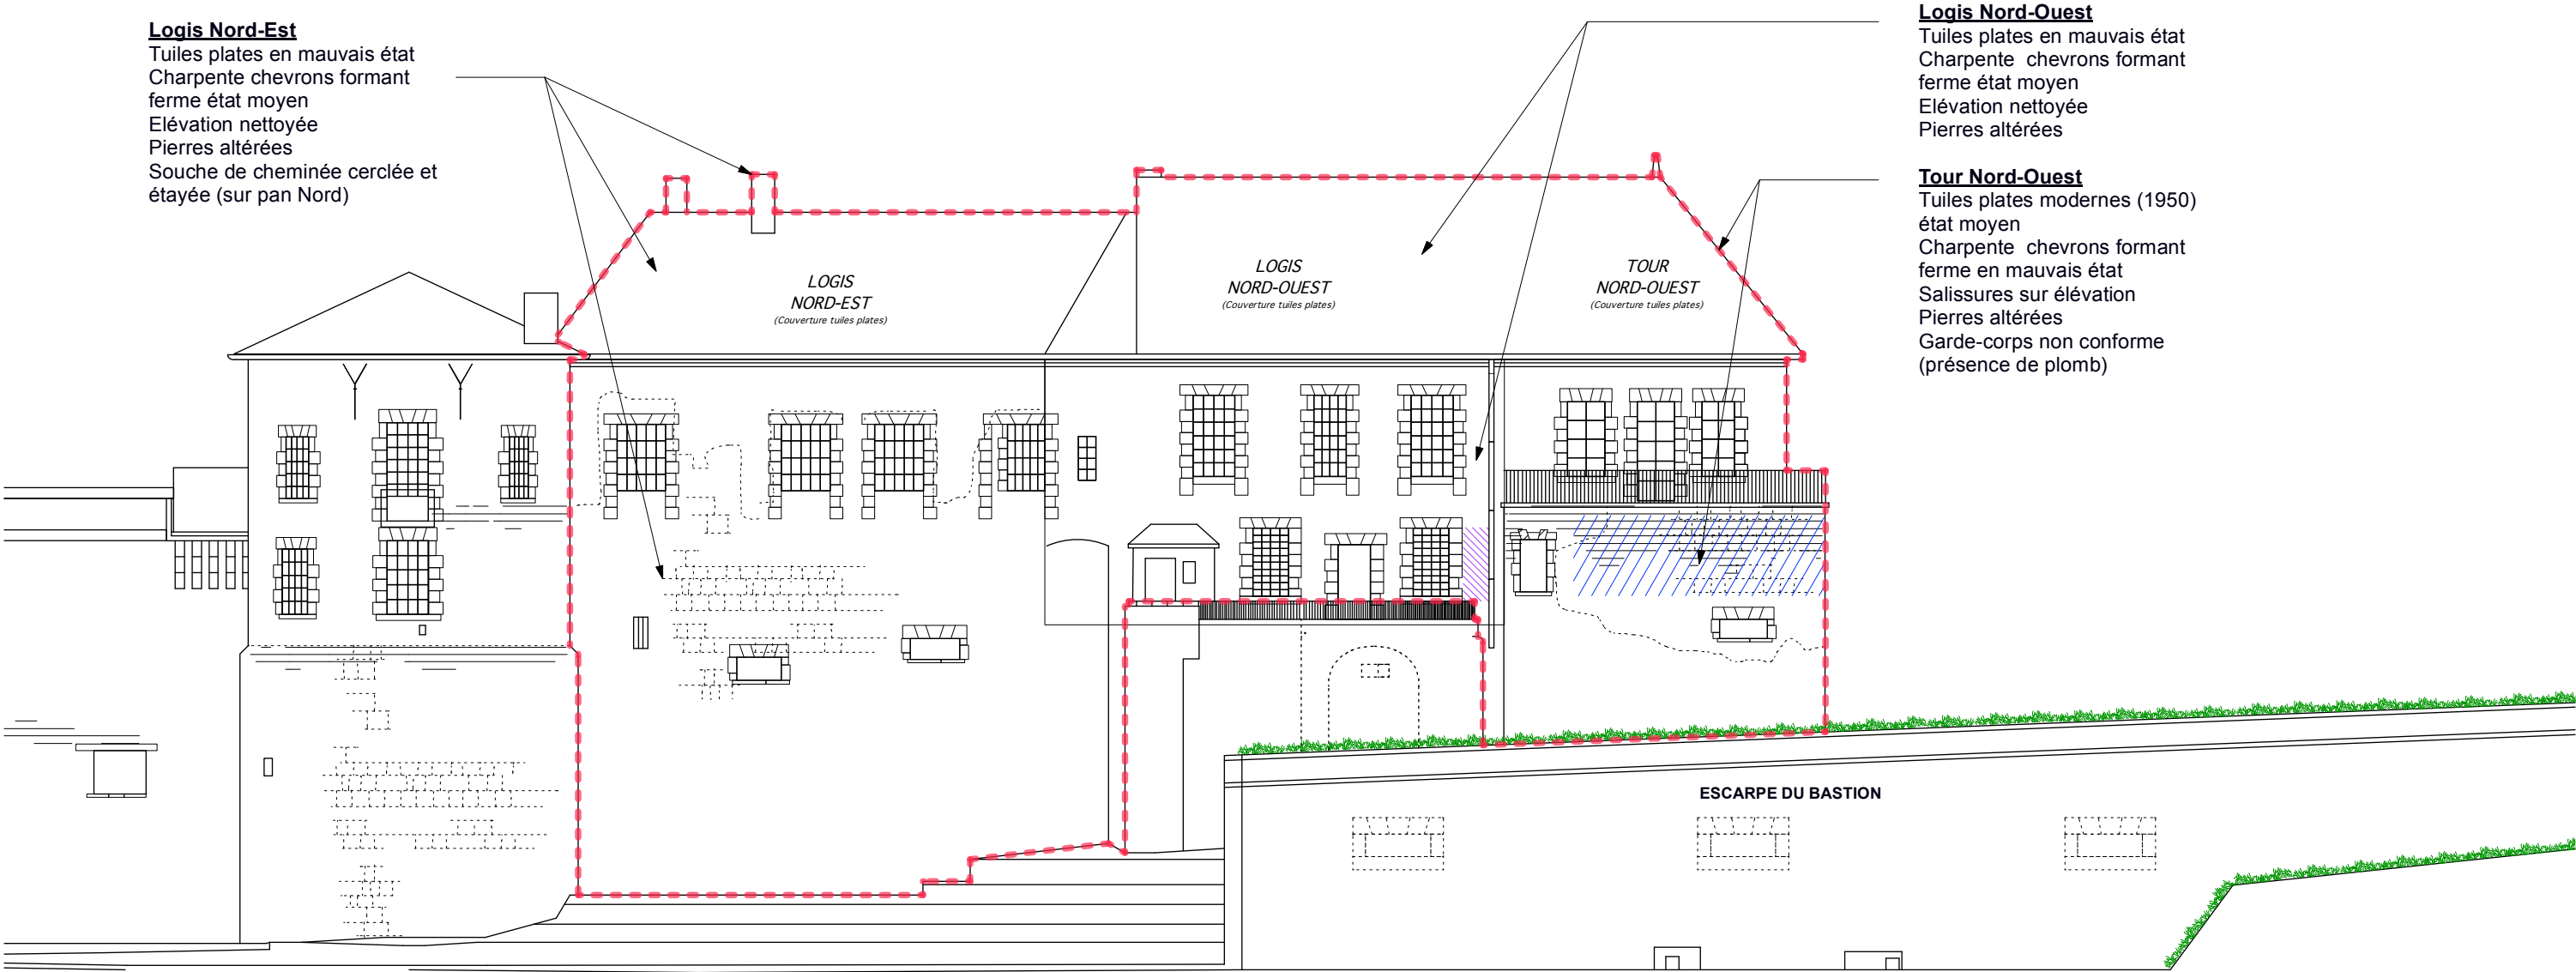

Logis Nord-Est

Tuiles plates en mauvais état
Charpente chevrons formant
ferme état moyen
Elévation nettoyée
Pierres altérées
Souche de cheminée cerclée et
étayée (sur pan Nord)

Logis Nord-Ouest

Tuiles plates en mauvais état
Charpente chevrons formant
ferme état moyen
Elévation nettoyée
Pierres altérées

Tour Nord-Ouest

Tuiles plates modernes (1950)
état moyen
Charpente chevrons formant
ferme en mauvais état
Salissures sur élévation
Pierres altérées
Garde-corps non conforme
(présence de plomb)


0 1 5 10 m

ECHELLE 1/200e

Document Bernard Voinchet A.C.M.H

LÉGENDE

- ZONES CONCERNÉES PAR LES TRAVAUX
- ▨ Développement de lichens et micro-organismes
- ▩ Développement de la végétation
- ▧ Traces d'humidité
- ▦ Enduit altéré

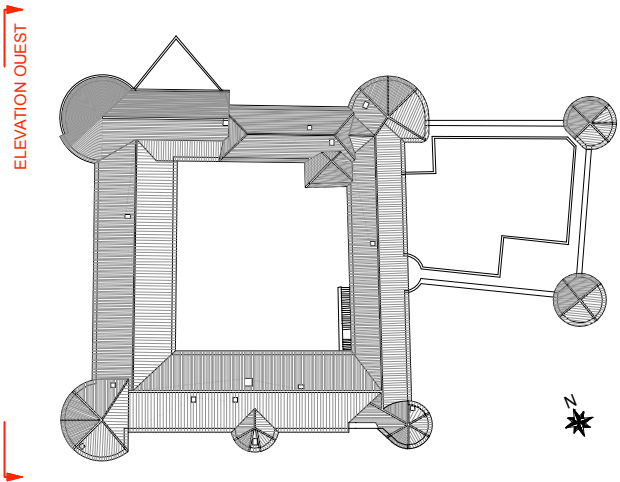

BAYONNE - 64

CHÂTEAU VIEUX

AILE NORD - DCE

ÉLEVATION OUEST


ÉTAT ACTUEL

STÉPHANE THOUIN ARCHITECTURE
Architectes du patrimoine

OCTOBRE 2025

Tour Nord-Ouest

Tuiles plates en mauvais état
Charpente en mauvais état
Salissures sur élévation
Pierres altérées

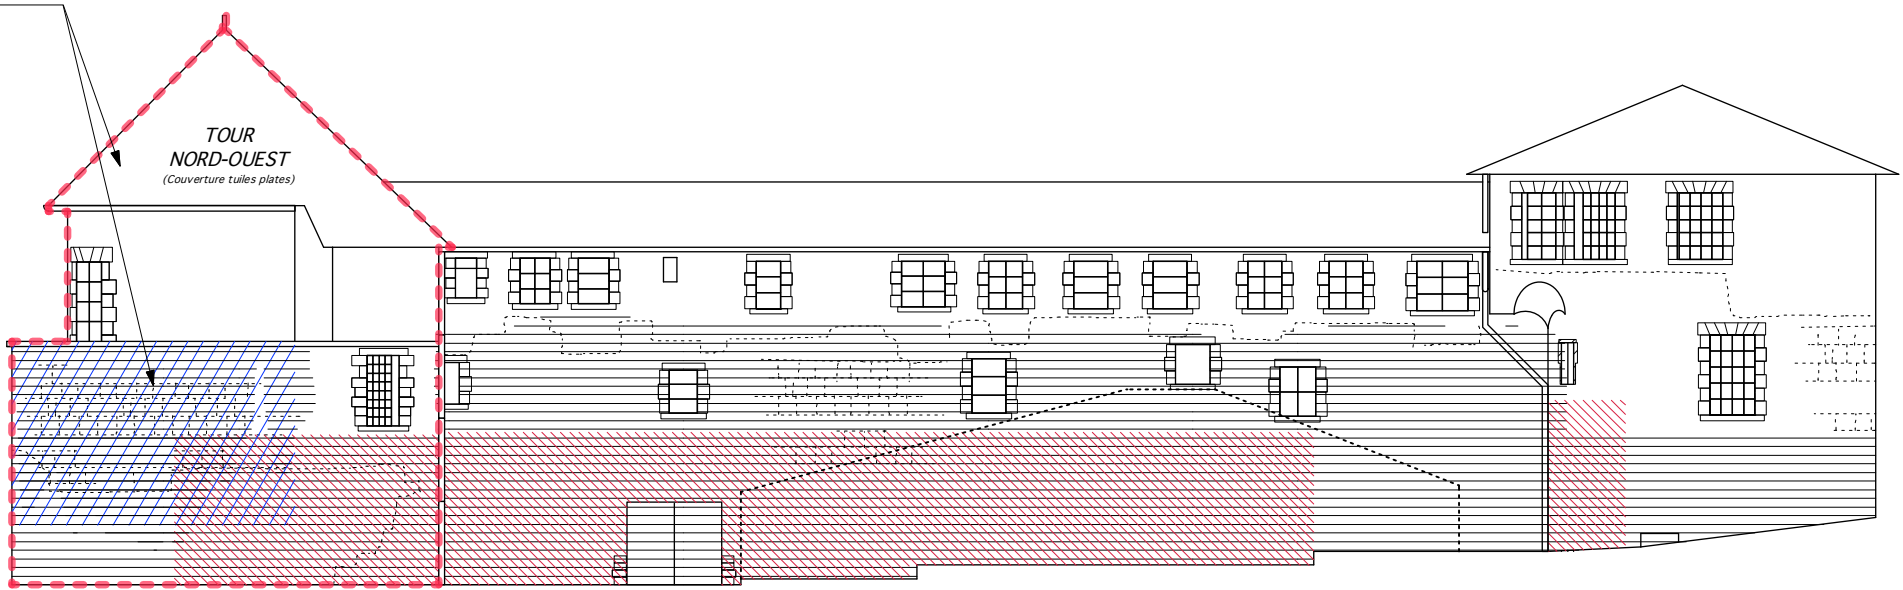


0 1 5 10 m

ECHELLE 1/200e

Document Bernard Voinchet A.C.M.H

LÉGENDE

- ZONES CONCERNÉES PAR LES TRAVAUX
- ▨ Développement de lichens et micro-organismes
- ▨ Développement de la végétation
- ▨ Traces d'humidité
- ▨ Enduit altéré

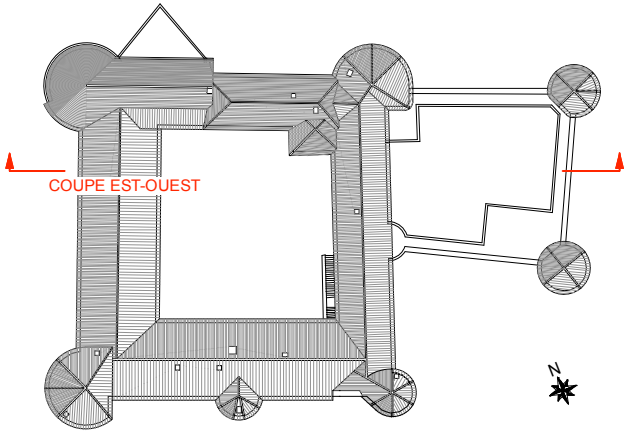

BAYONNE - 64

CHÂTEAU VIEUX


AILE NORD - DCE

COUPE EST-OUEST

ÉTAT ACTUEL

STÉPHANE THOUIN ARCHITECTURE
Architectes du patrimoine

OCTOBRE 2025

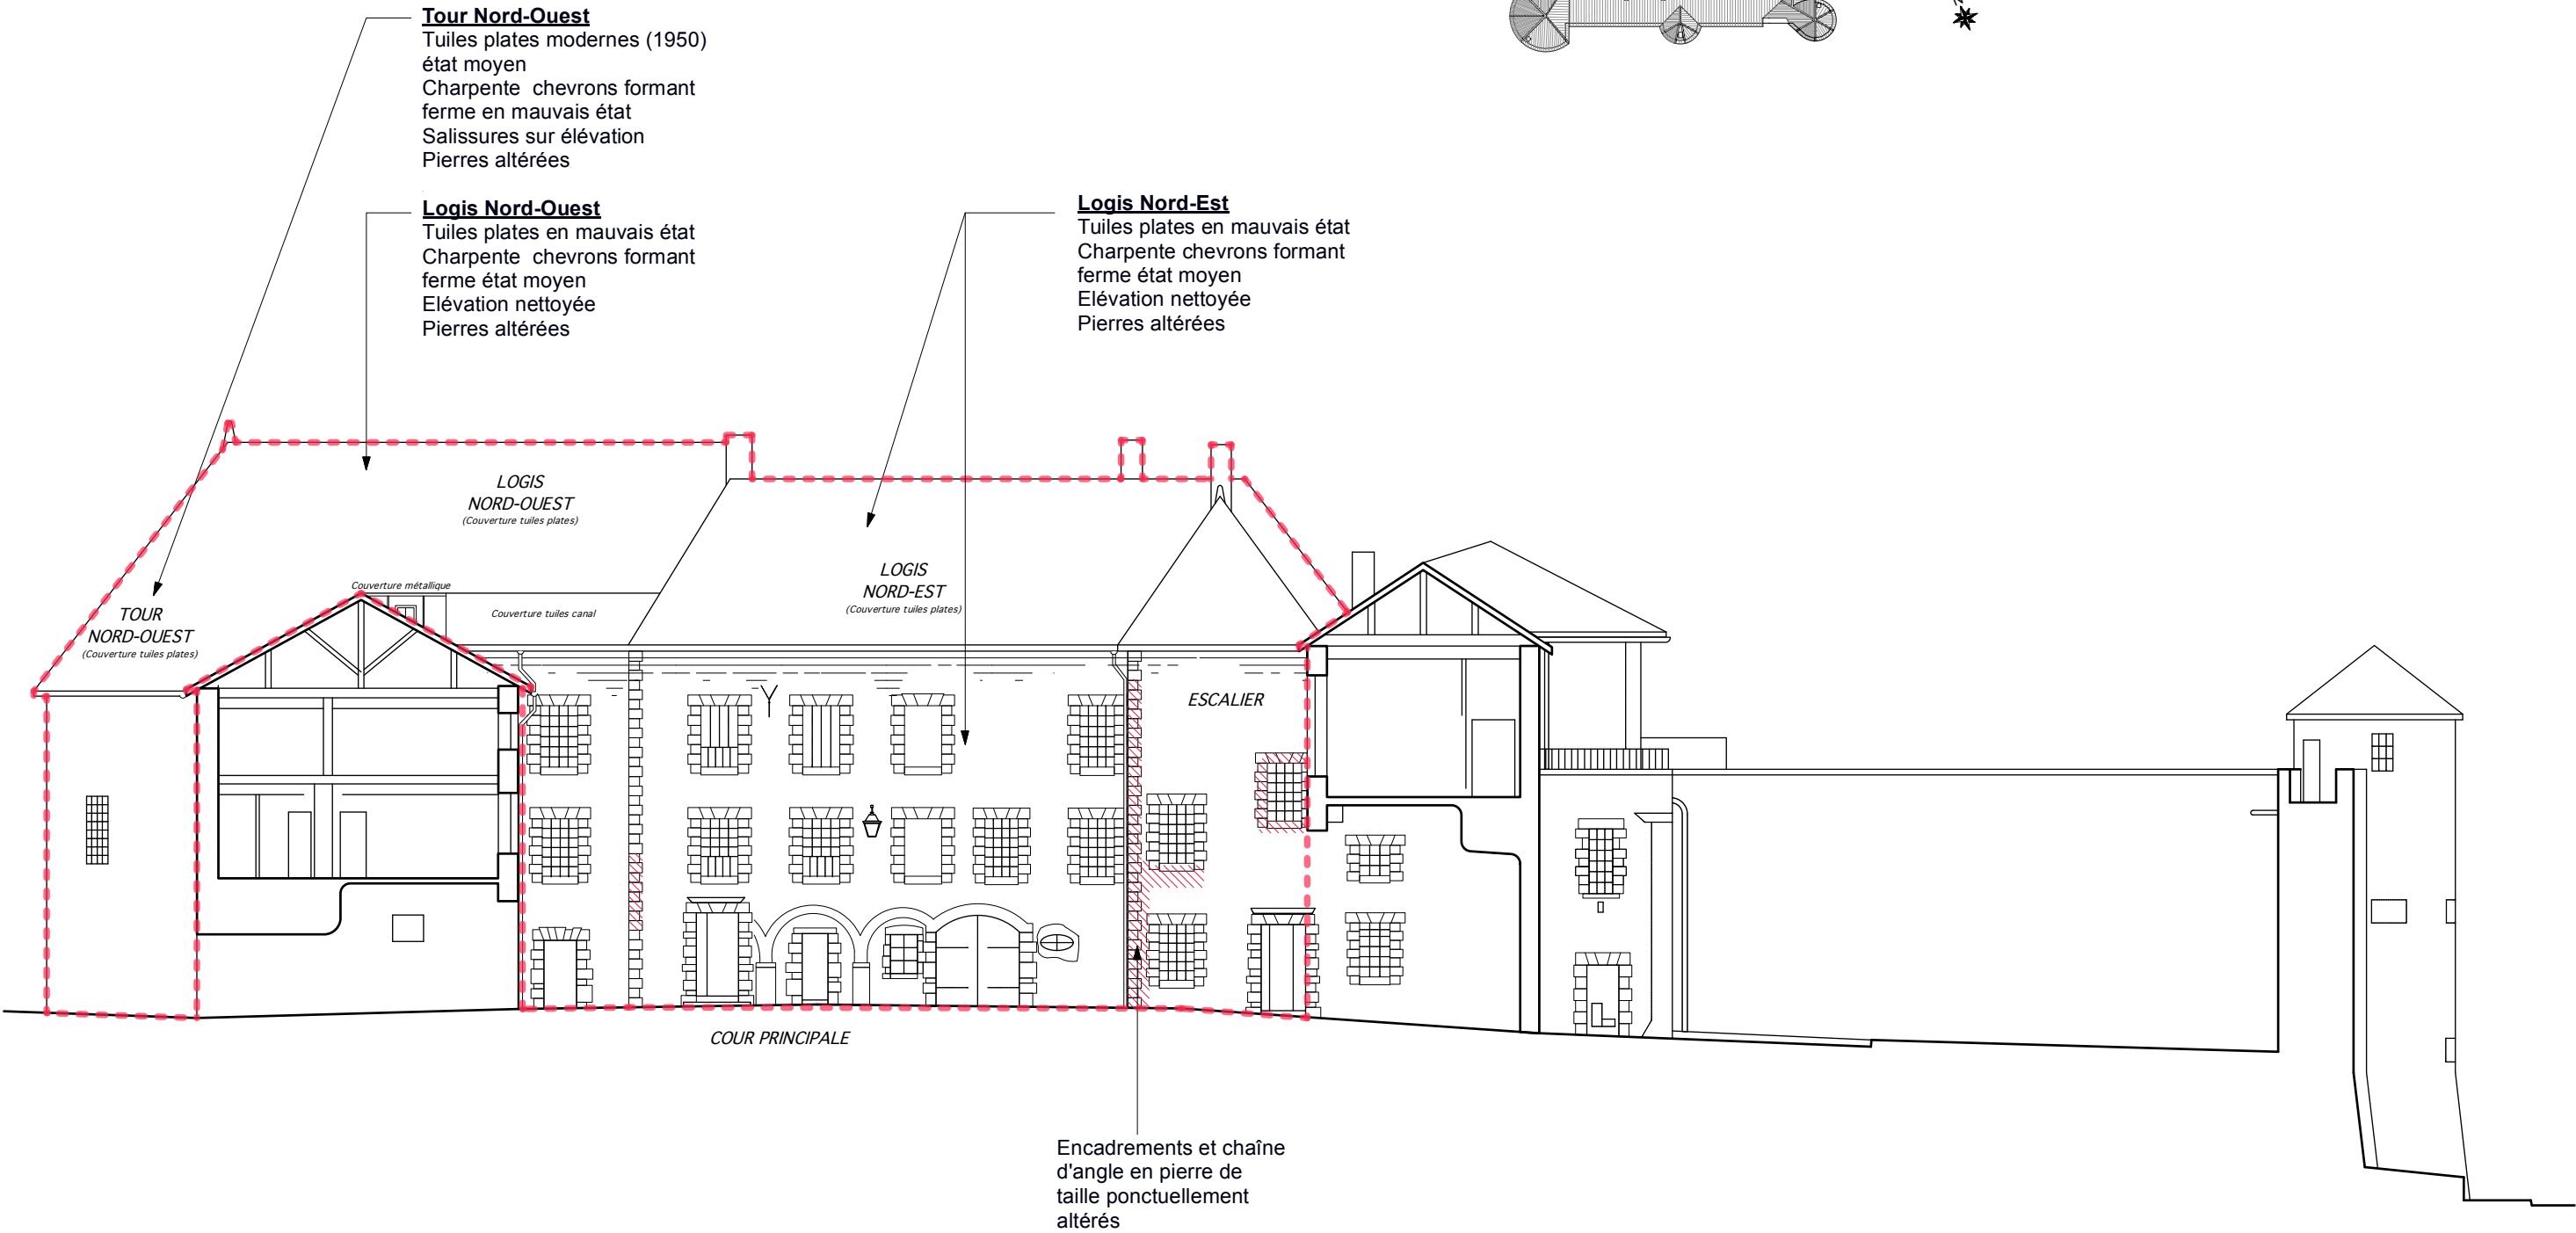


0 1 5 10 m

ECHELLE 1/200e

Document Bernard Voinchet A.C.M.H

LÉGENDE

- ZONES CONCERNÉES PAR LES TRAVAUX
- ▨ Développement de lichens et micro-organismes
- ▩ Développement de la végétation
- ▧ Traces d'humidité
- ▦ Enduit altéré

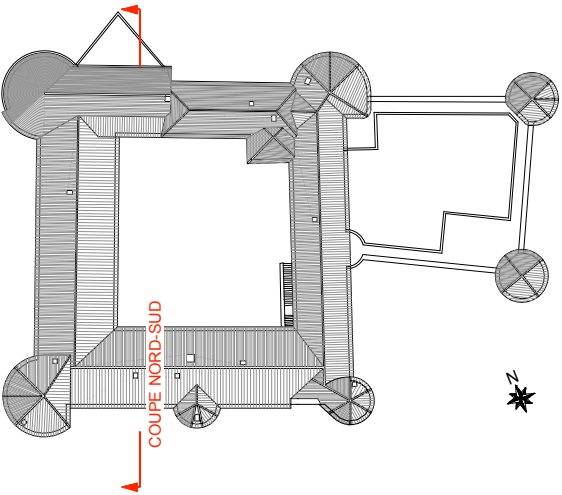


BAYONNE - 64
CHÂTEAU VIEUX
AILE NORD - DCE
COUPE NORD-SUD
ÉTAT ACTUEL
STÉPHANE THOUIN ARCHITECTURE
Architectes du patrimoine
OCTOBRE 2025




0 1 5 10 m

ECHELLE 1/200e

Document Bernard Voinchet A.C.M.H

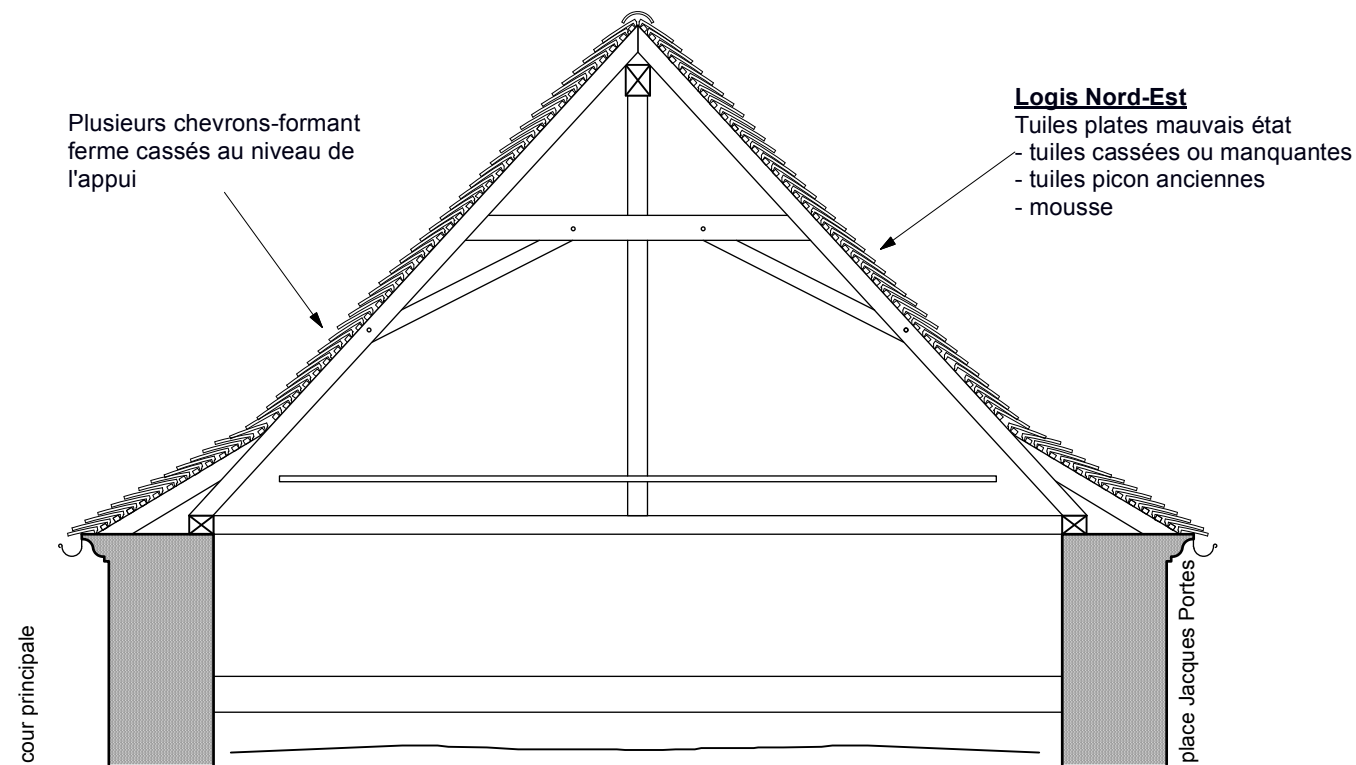

COUPE TRANSVERSALE AA' - AILE NORD SECTEUR EST

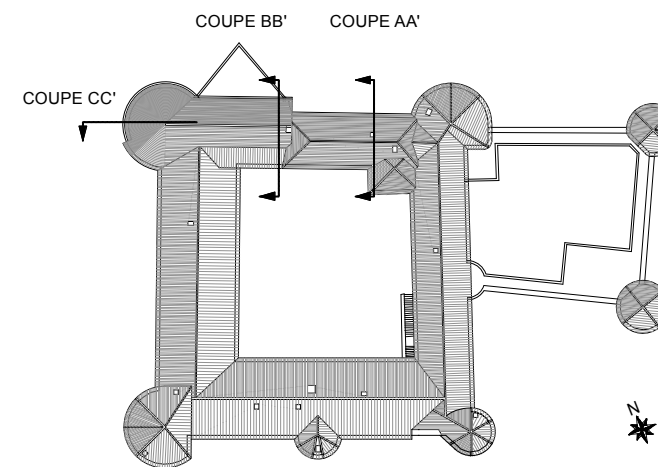

BAYONNE - 64

CHÂTEAU VIEUX

AILE NORD - DCE


COUPES SUR CHARPENTE

ÉTAT ACTUEL

STÉPHANE THOUIN ARCHITECTURE


Architectes du patrimoine

OCTOBRE 2025

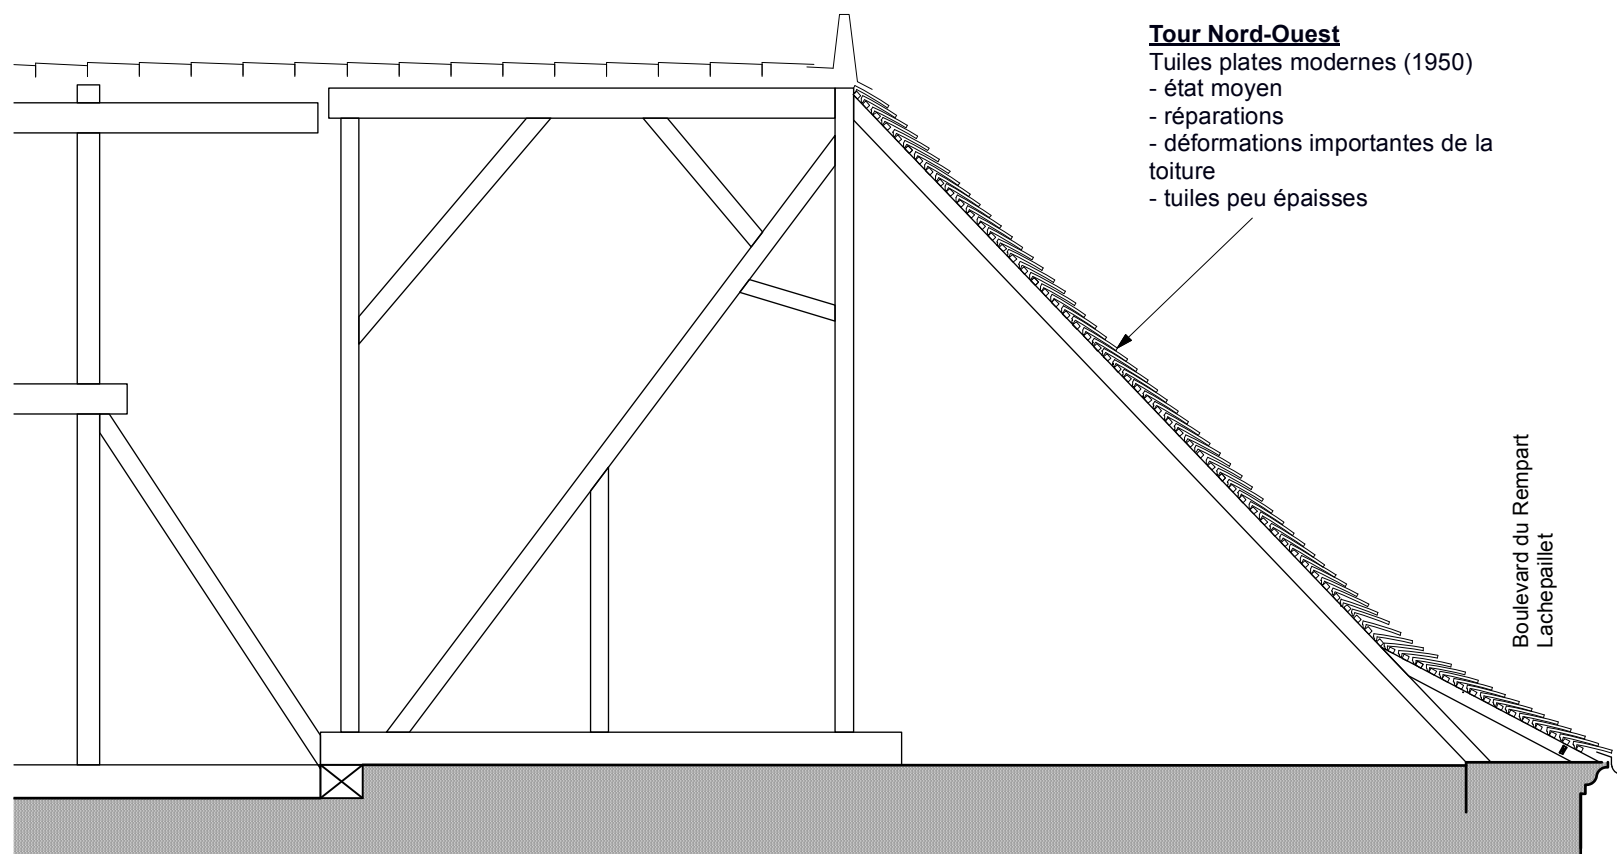


COUPE LONGITUDINALE CC' - AILE NORD SECTEUR OUEST


0 1 5 10 m
ECHELLE 1/50e

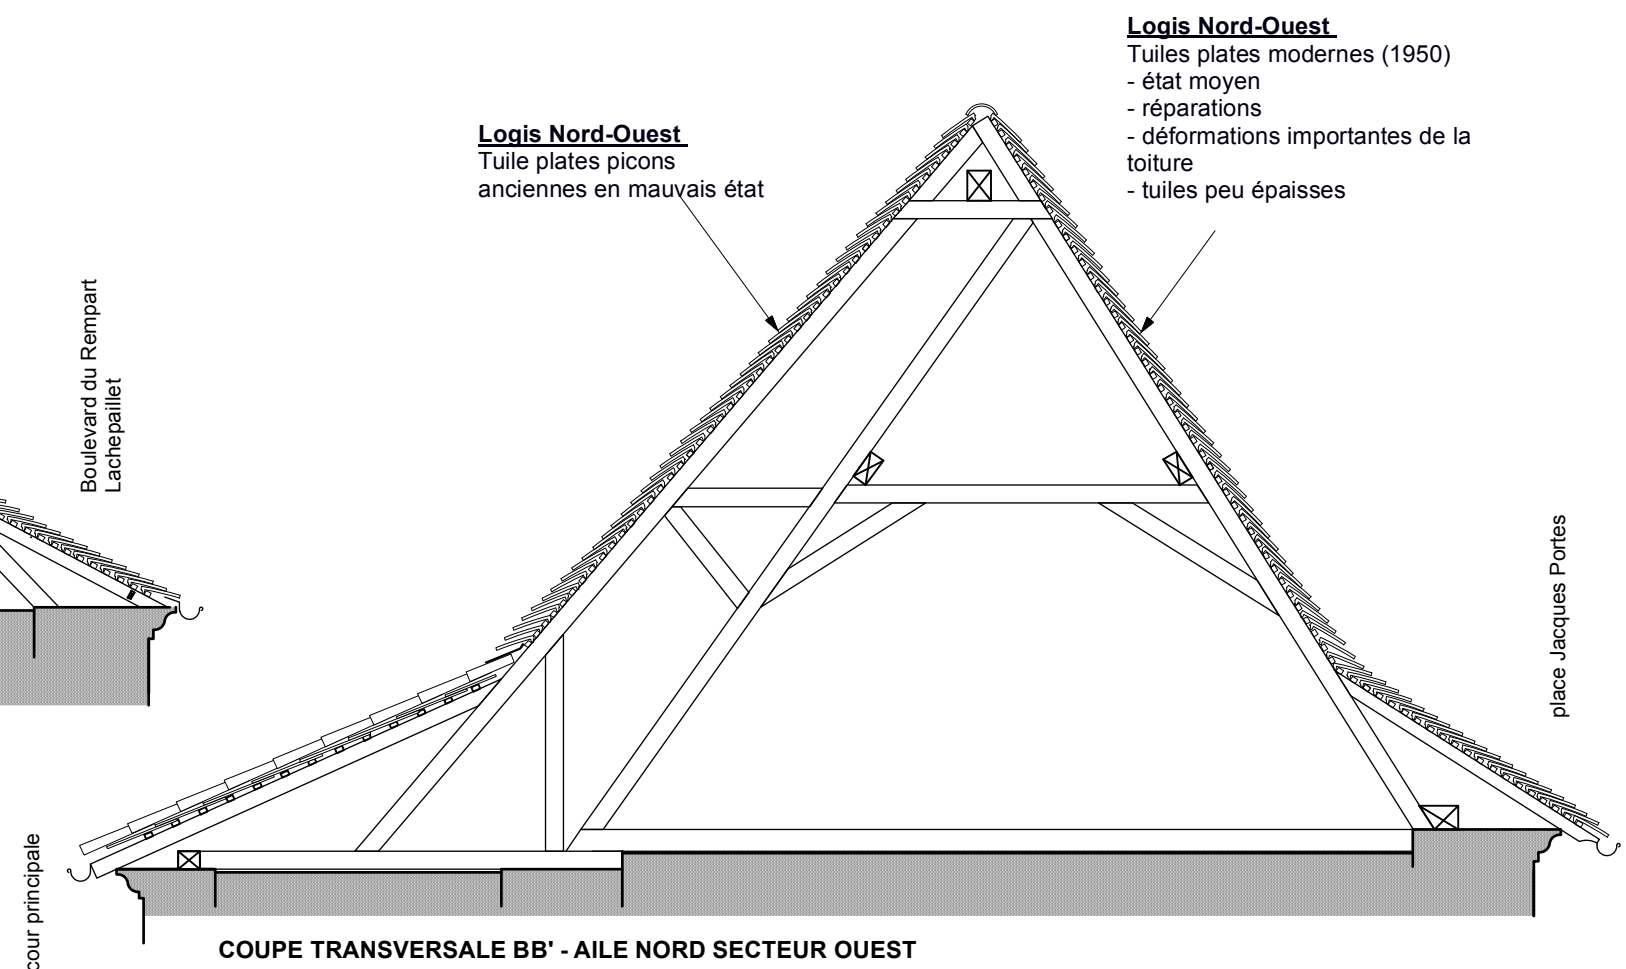

COUPE TRANSVERSALE BB' - AILE NORD SECTEUR OUEST

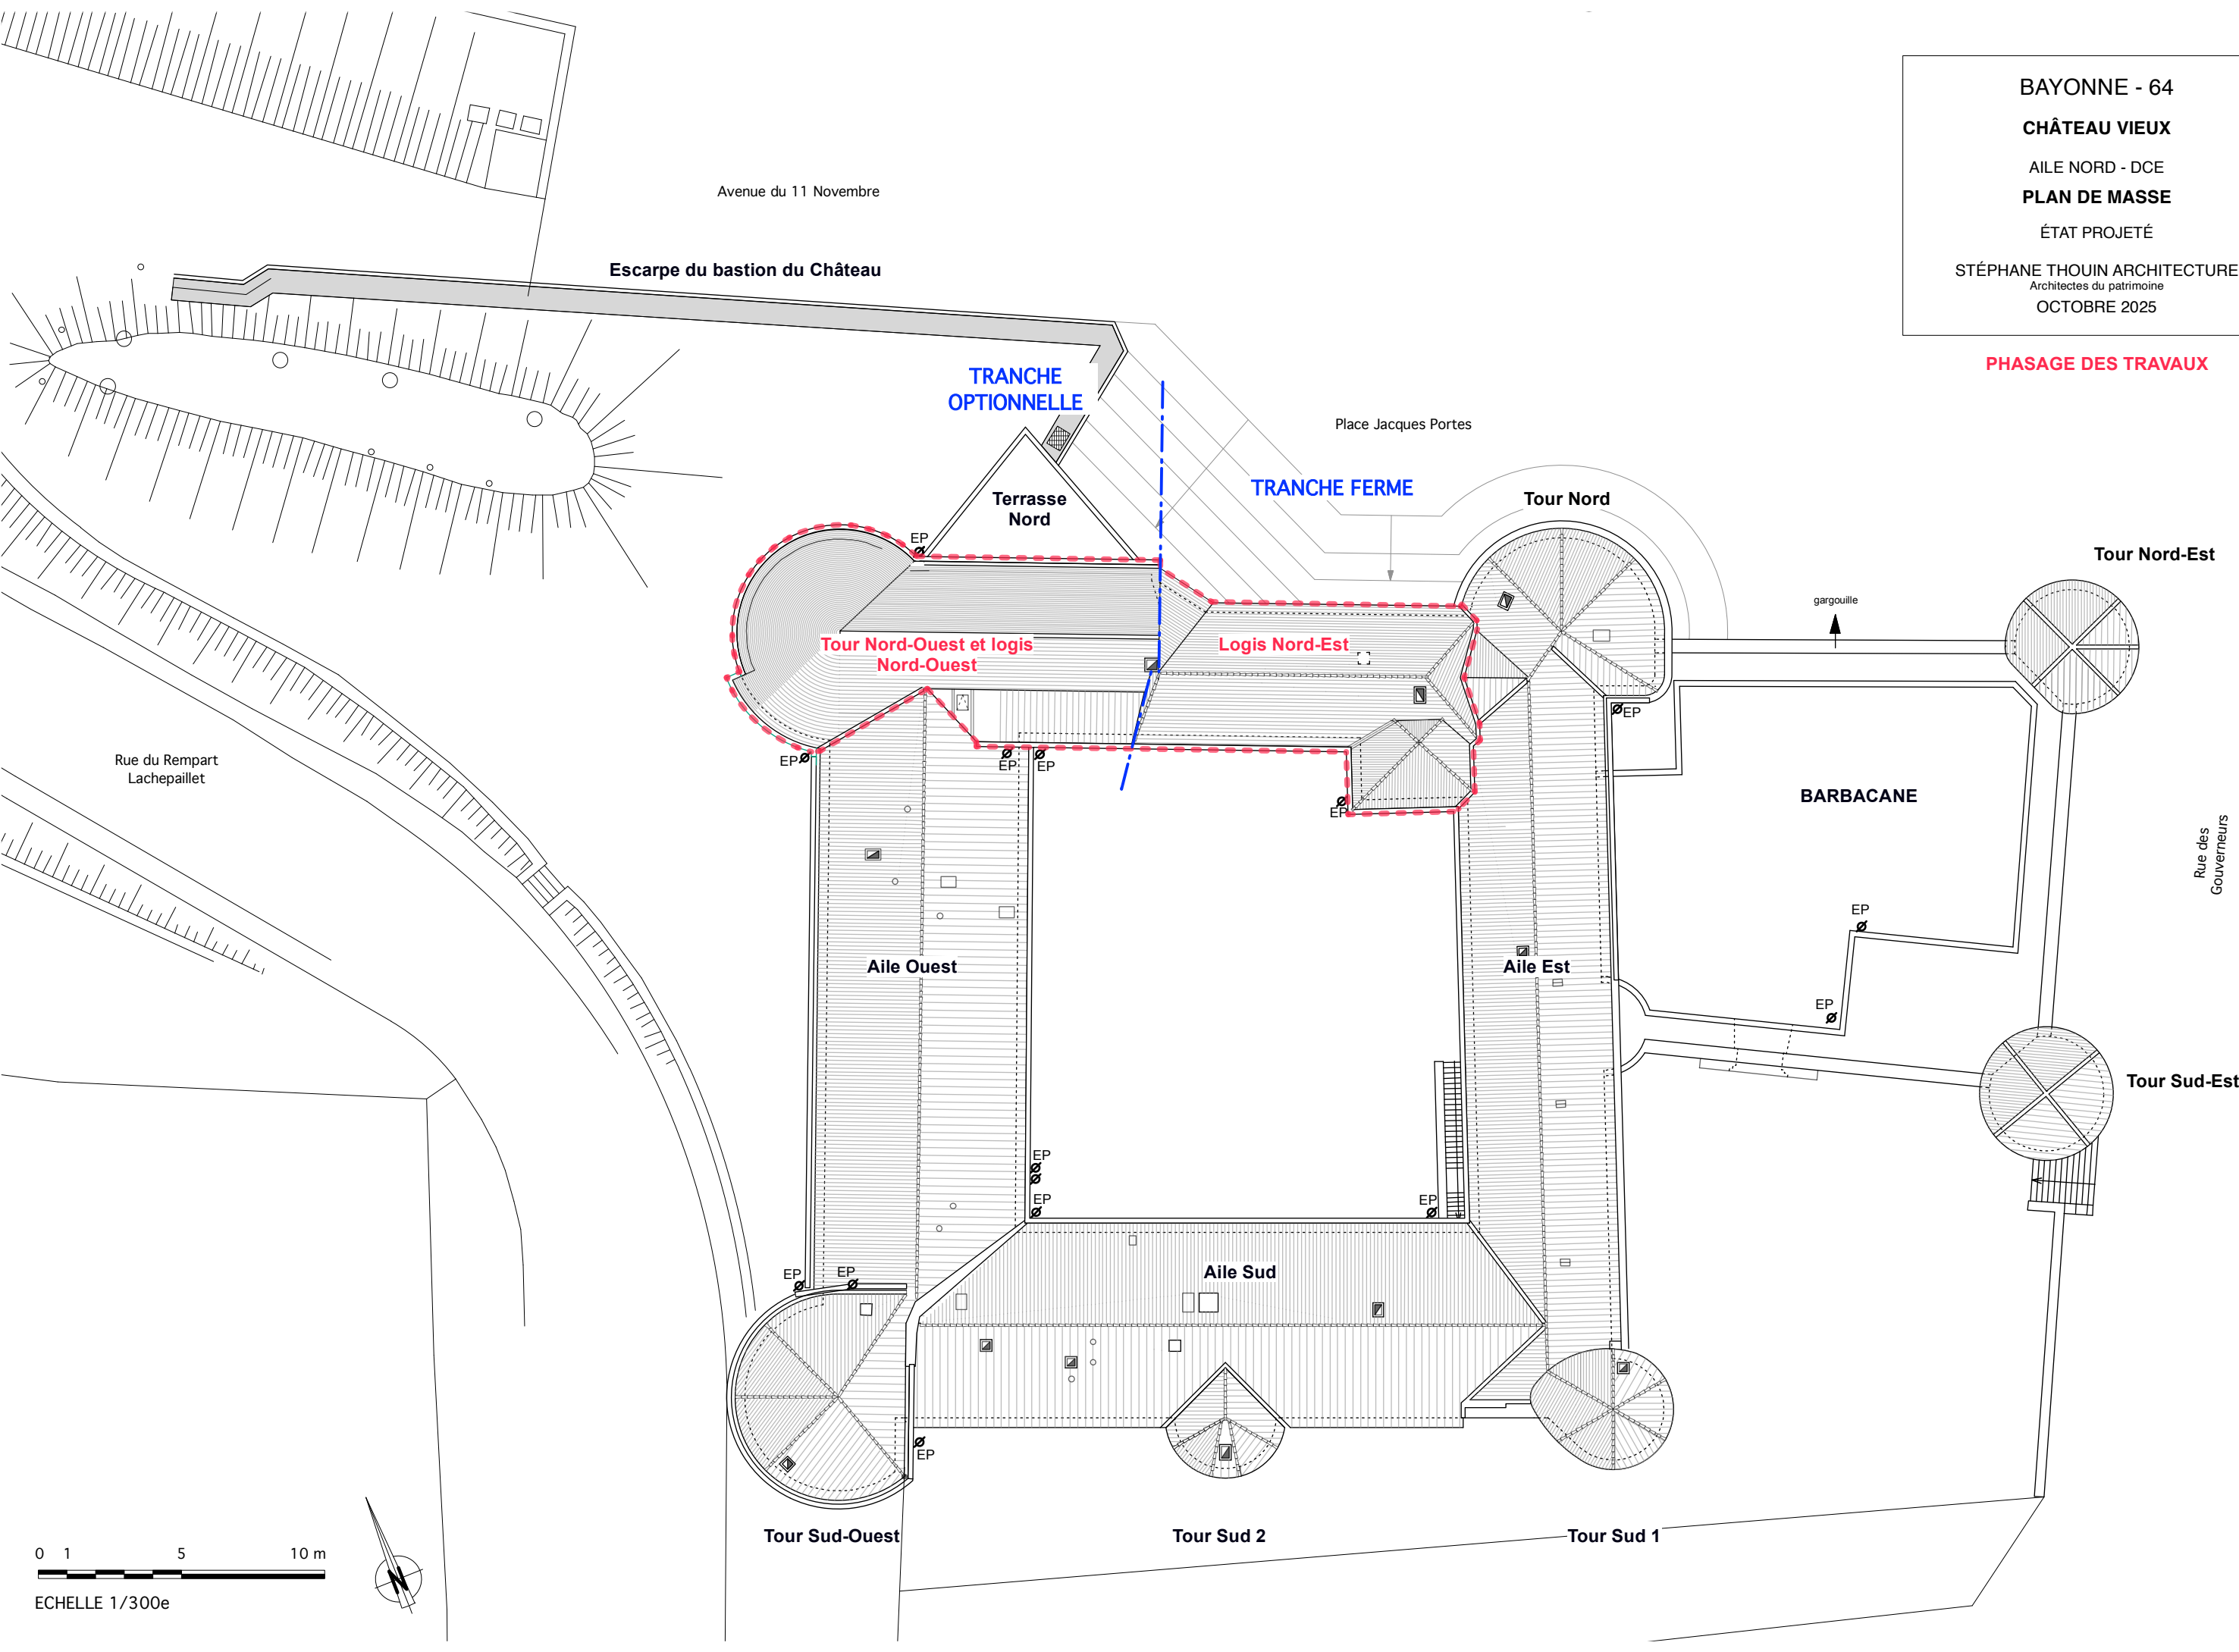

TRANCHE FERME :

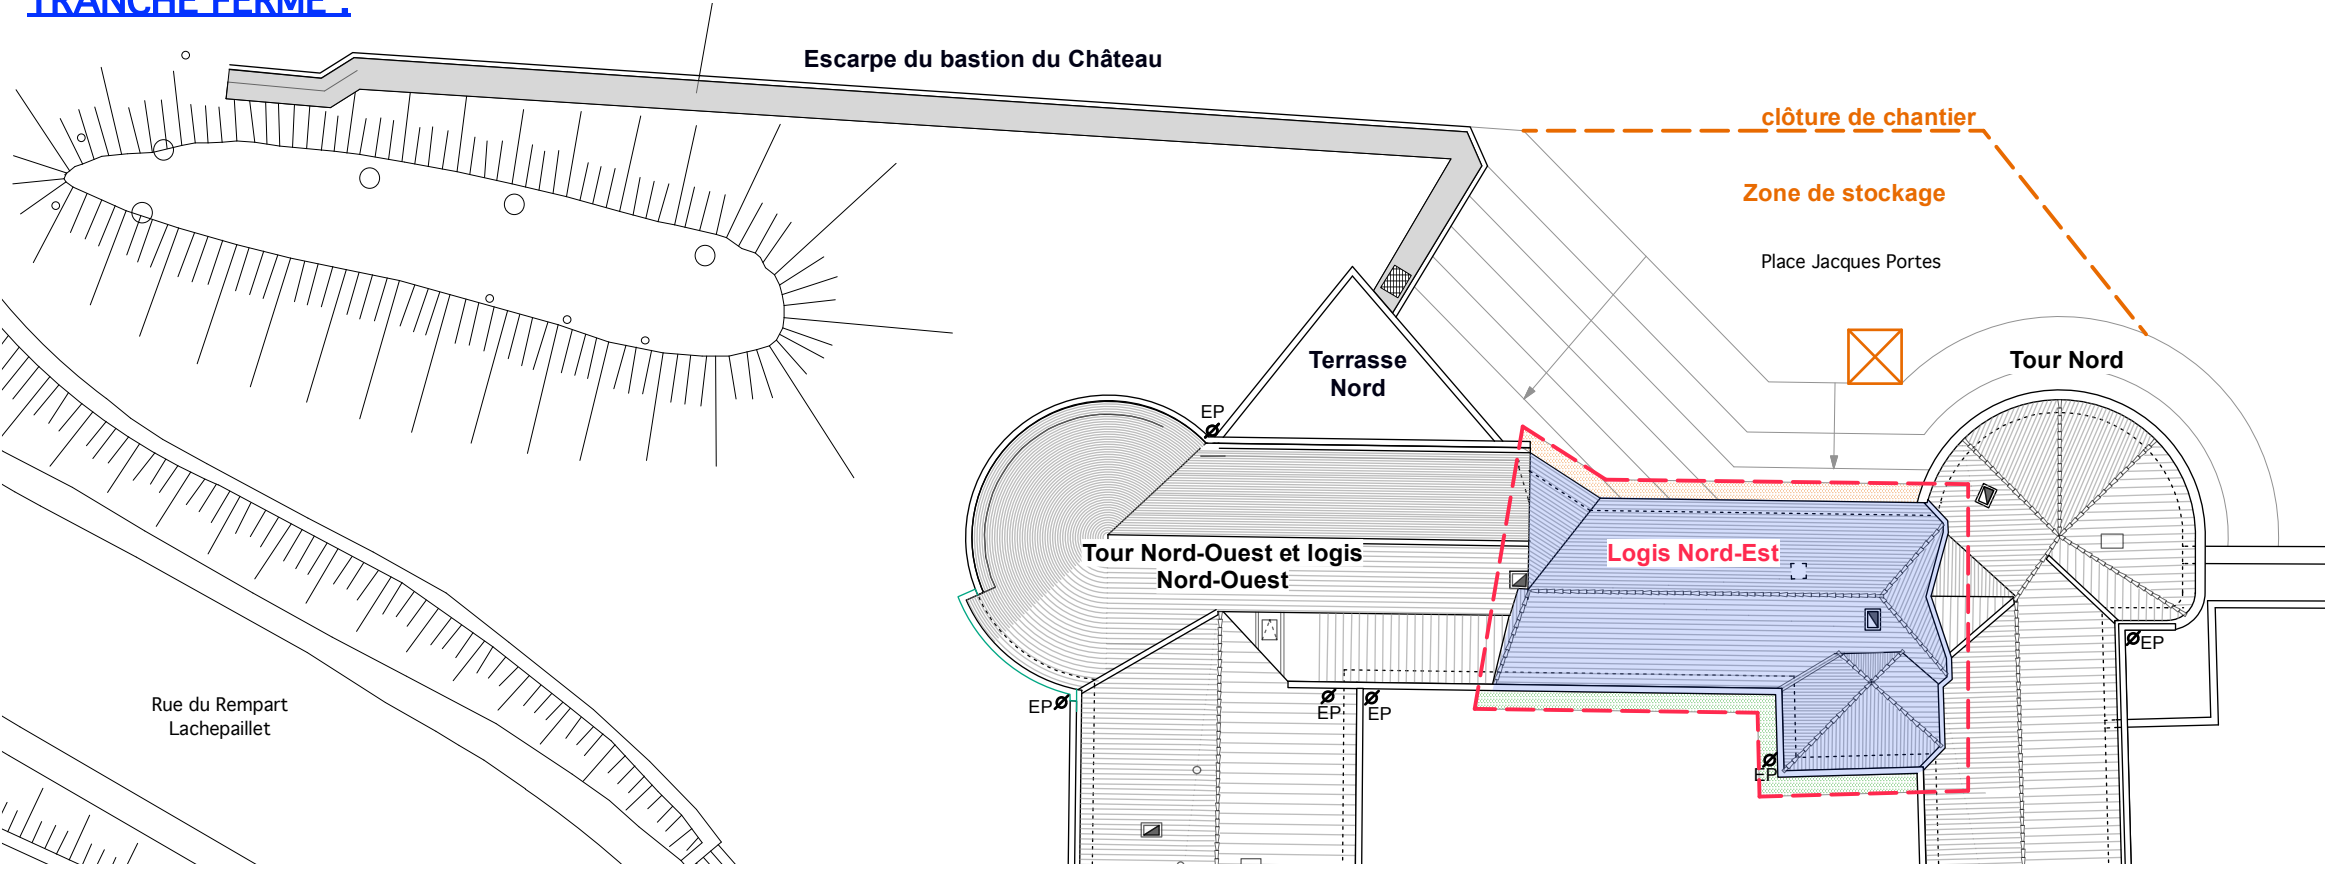

BAYONNE - 64

CHÂTEAU VIEUX

AILE NORD - DCE

PLAN DE MASSE

ÉTAT PROJETÉ





STÉPHANE THOUIN ARCHITECTURE

Architectes du patrimoine


OCTOBRE 2025

INSTALLATIONS DE CHANTIER


12

-  Sapine d'approvisionnement
-  Echafaudages de pied
-  Echafaudages de pied (planchers équipés seulement sur partie haute)
-  Parapluie

TRANCHE OPTIONNELLE :

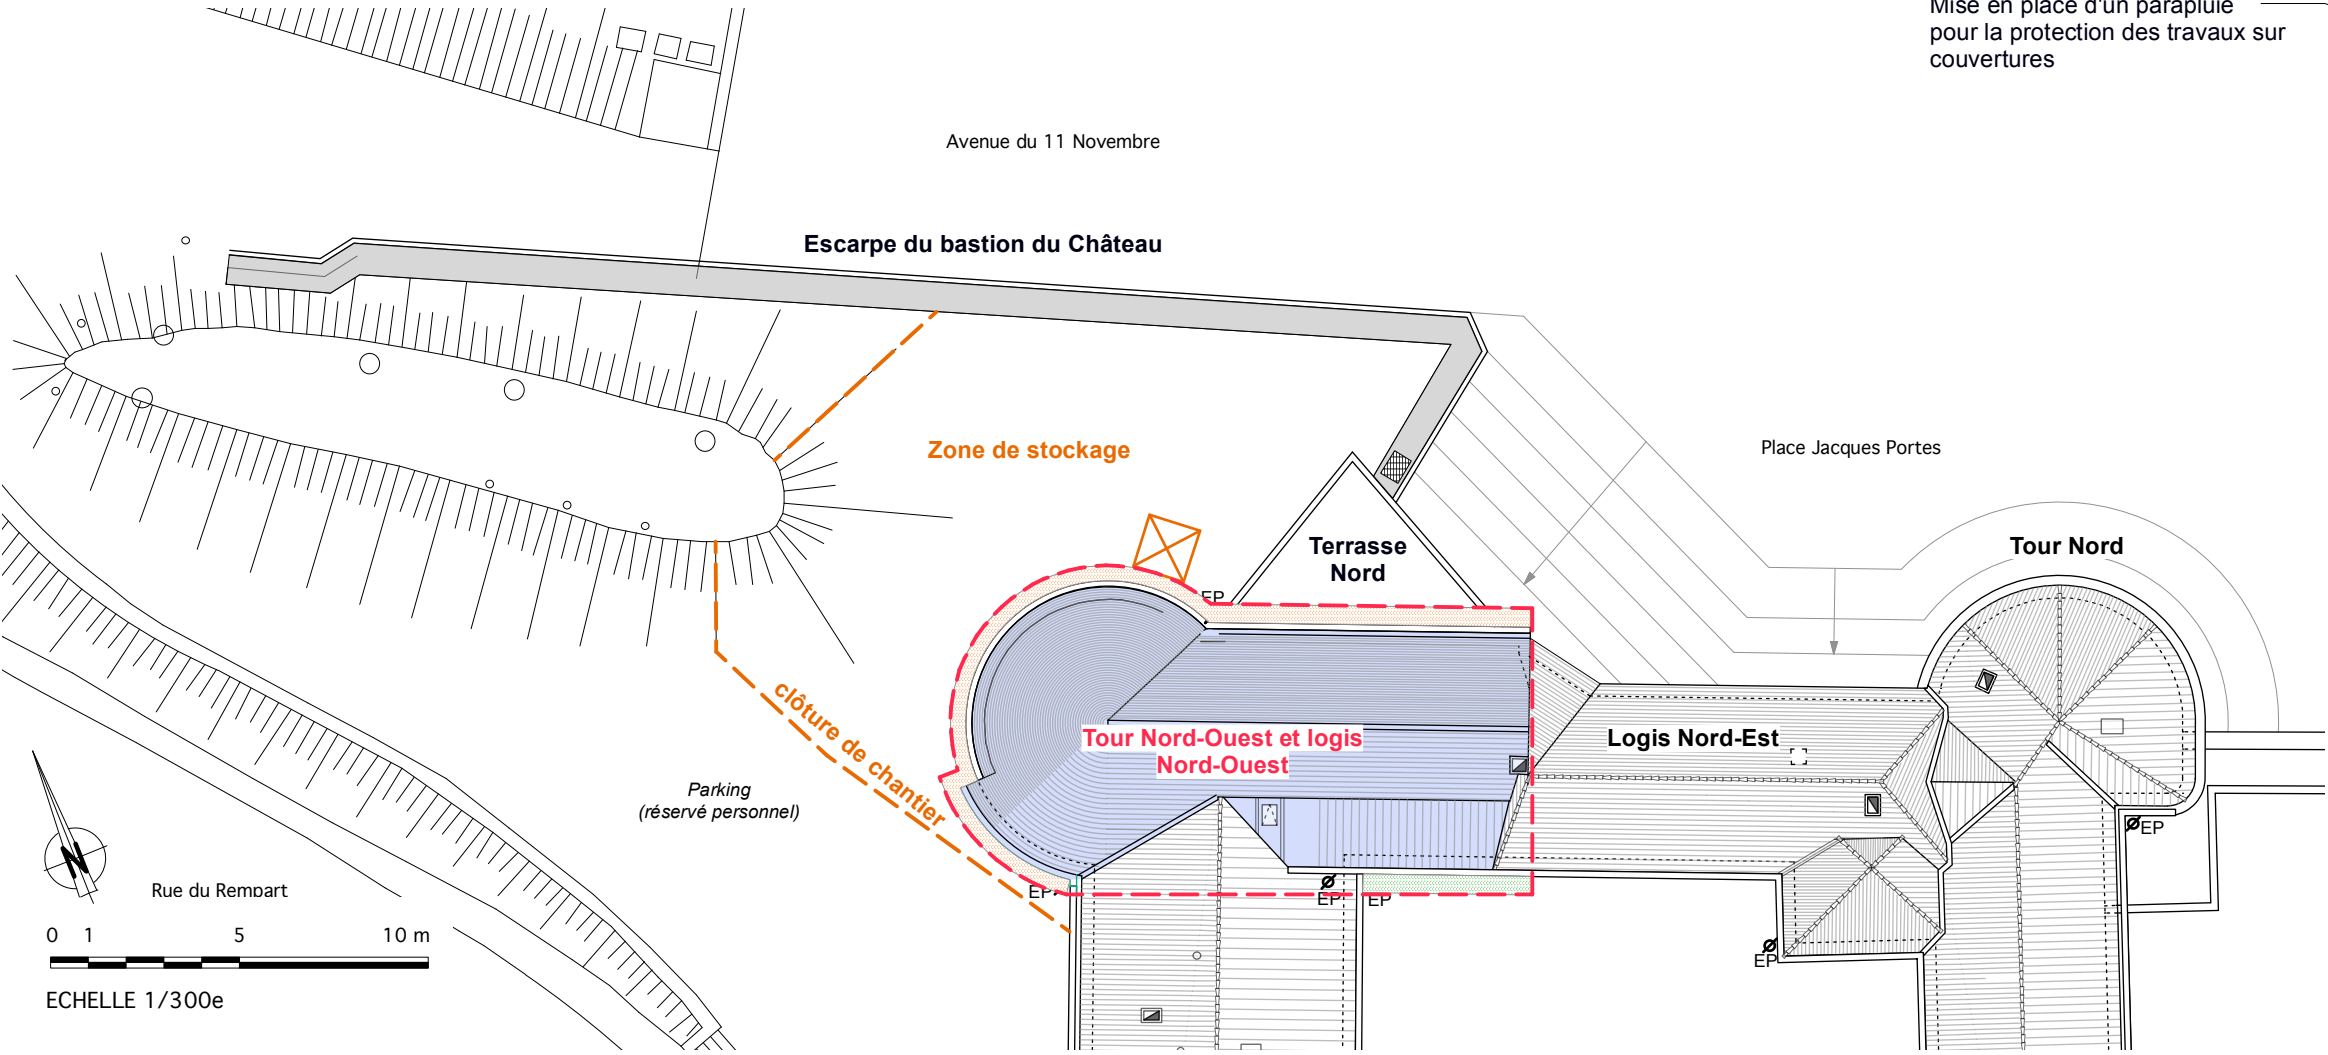


Mise en place d'un parapluie pour la protection des travaux sur couvertures

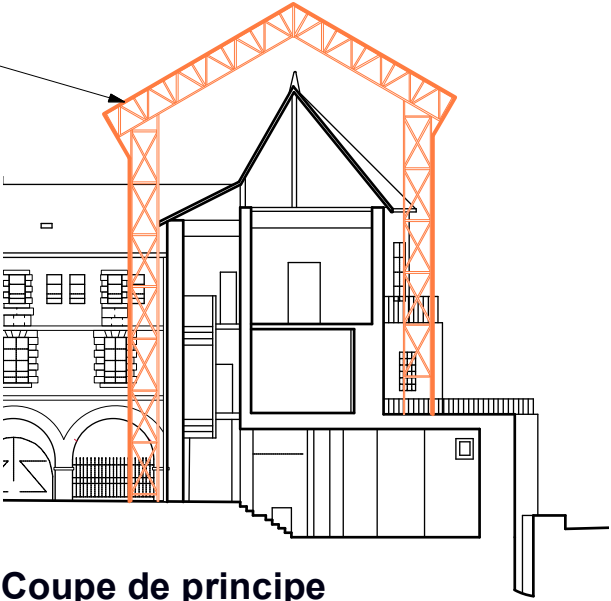


Coupe de principe
Installation du parapluie

Tour Nord-Ouest
Réfection de la couverture en
tuiles plates
Restauration de la charpente
chevrons formant ferme
Parements et enduits nettoyés
Pierres remplacées en recherche
(élévation et corniche)


Complément de gouttières et
descente EP en cuivre
Réfection de gouttières et
descente EP en cuivre côté Sud

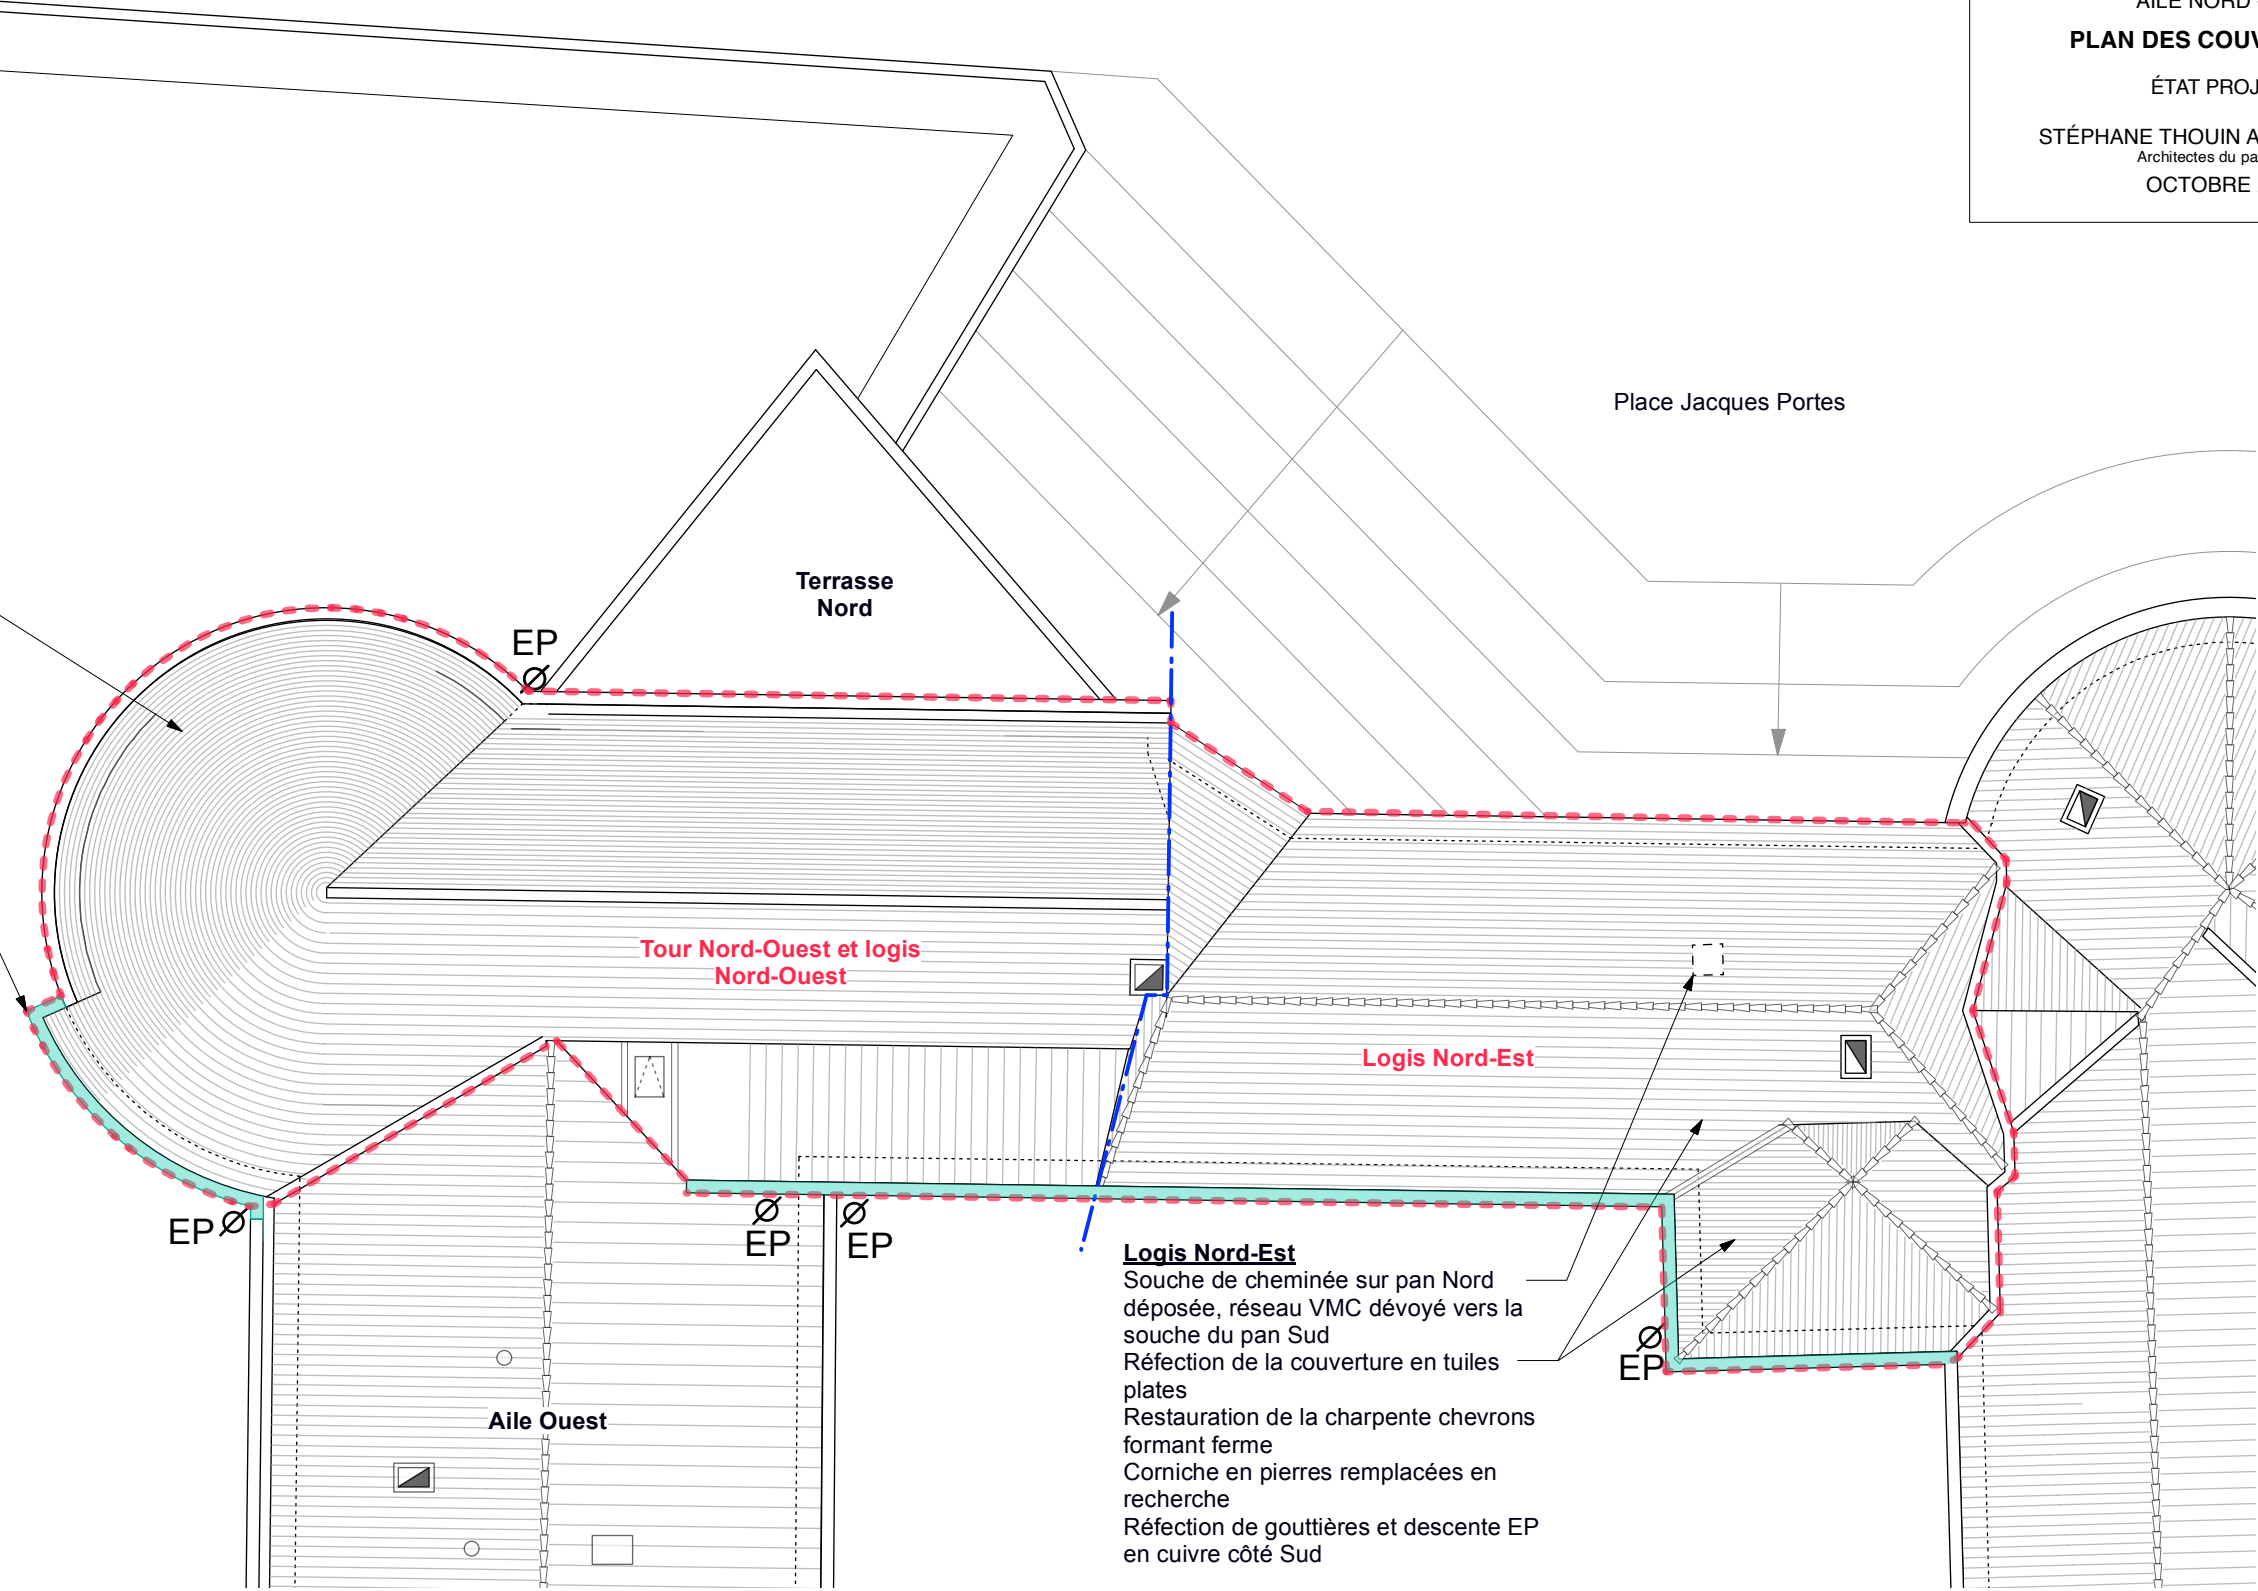

Logis Nord-Est
Souche de cheminée sur pan Nord
déposée, réseau VMC dévié vers la
souche du pan Sud
Réfection de la couverture en tuiles
plates
Restauration de la charpente chevrons
formant ferme
Corniche en pierres remplacées en
recherche
Réfection de gouttières et descente EP
en cuivre côté Sud

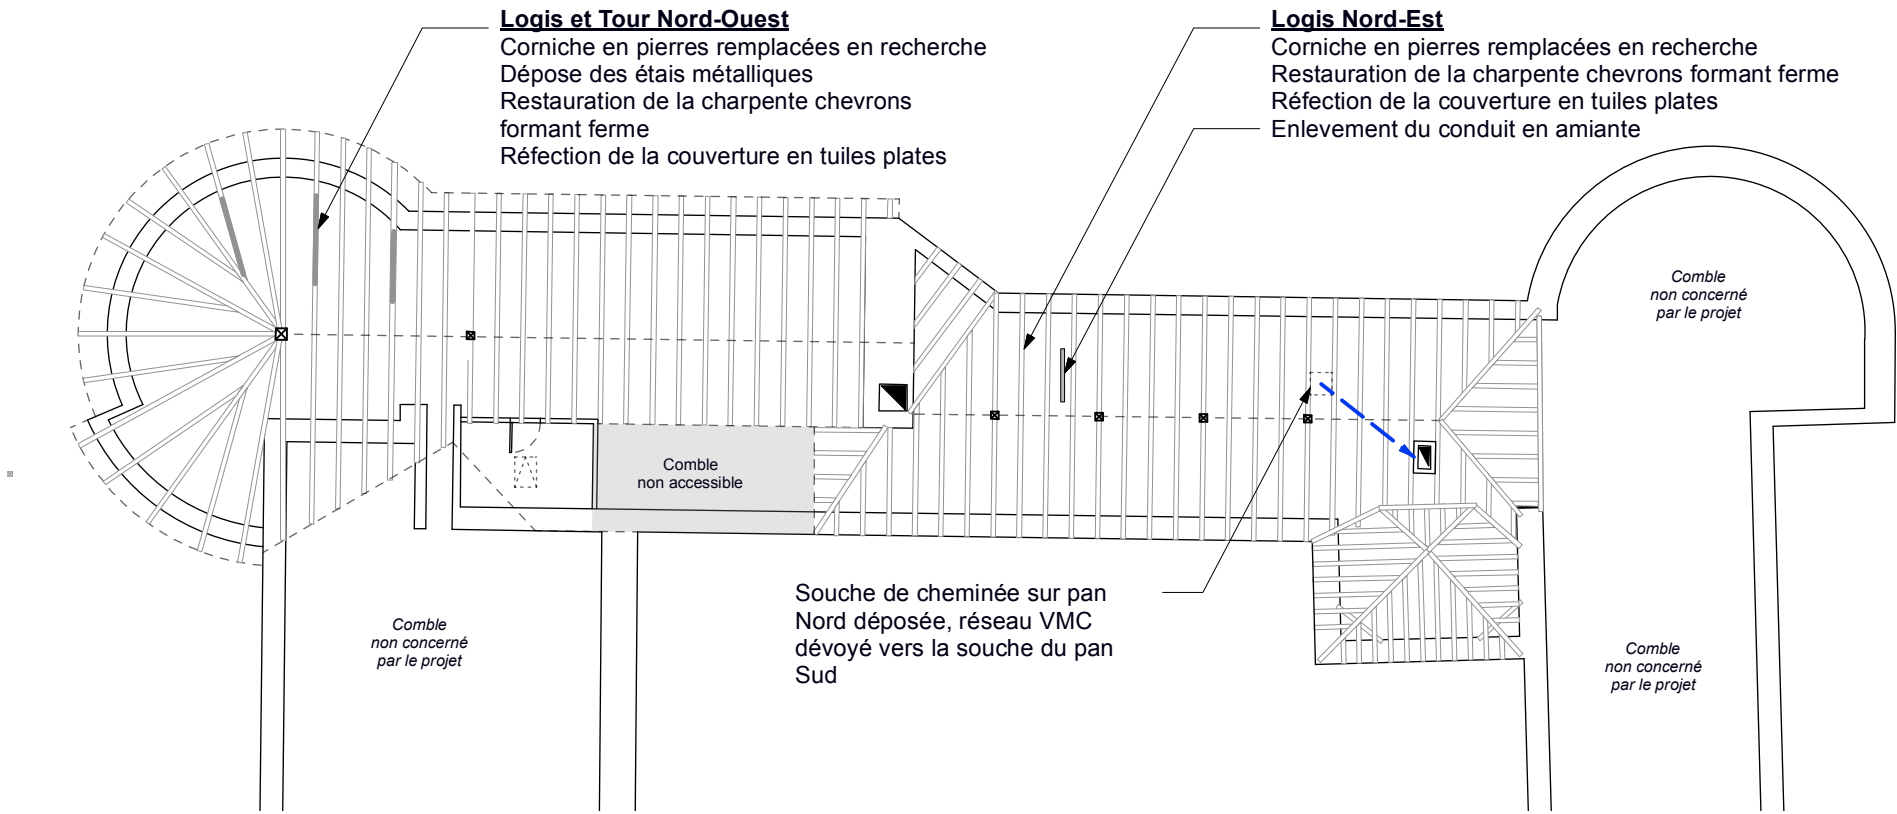

COMBLES - Aile Nord

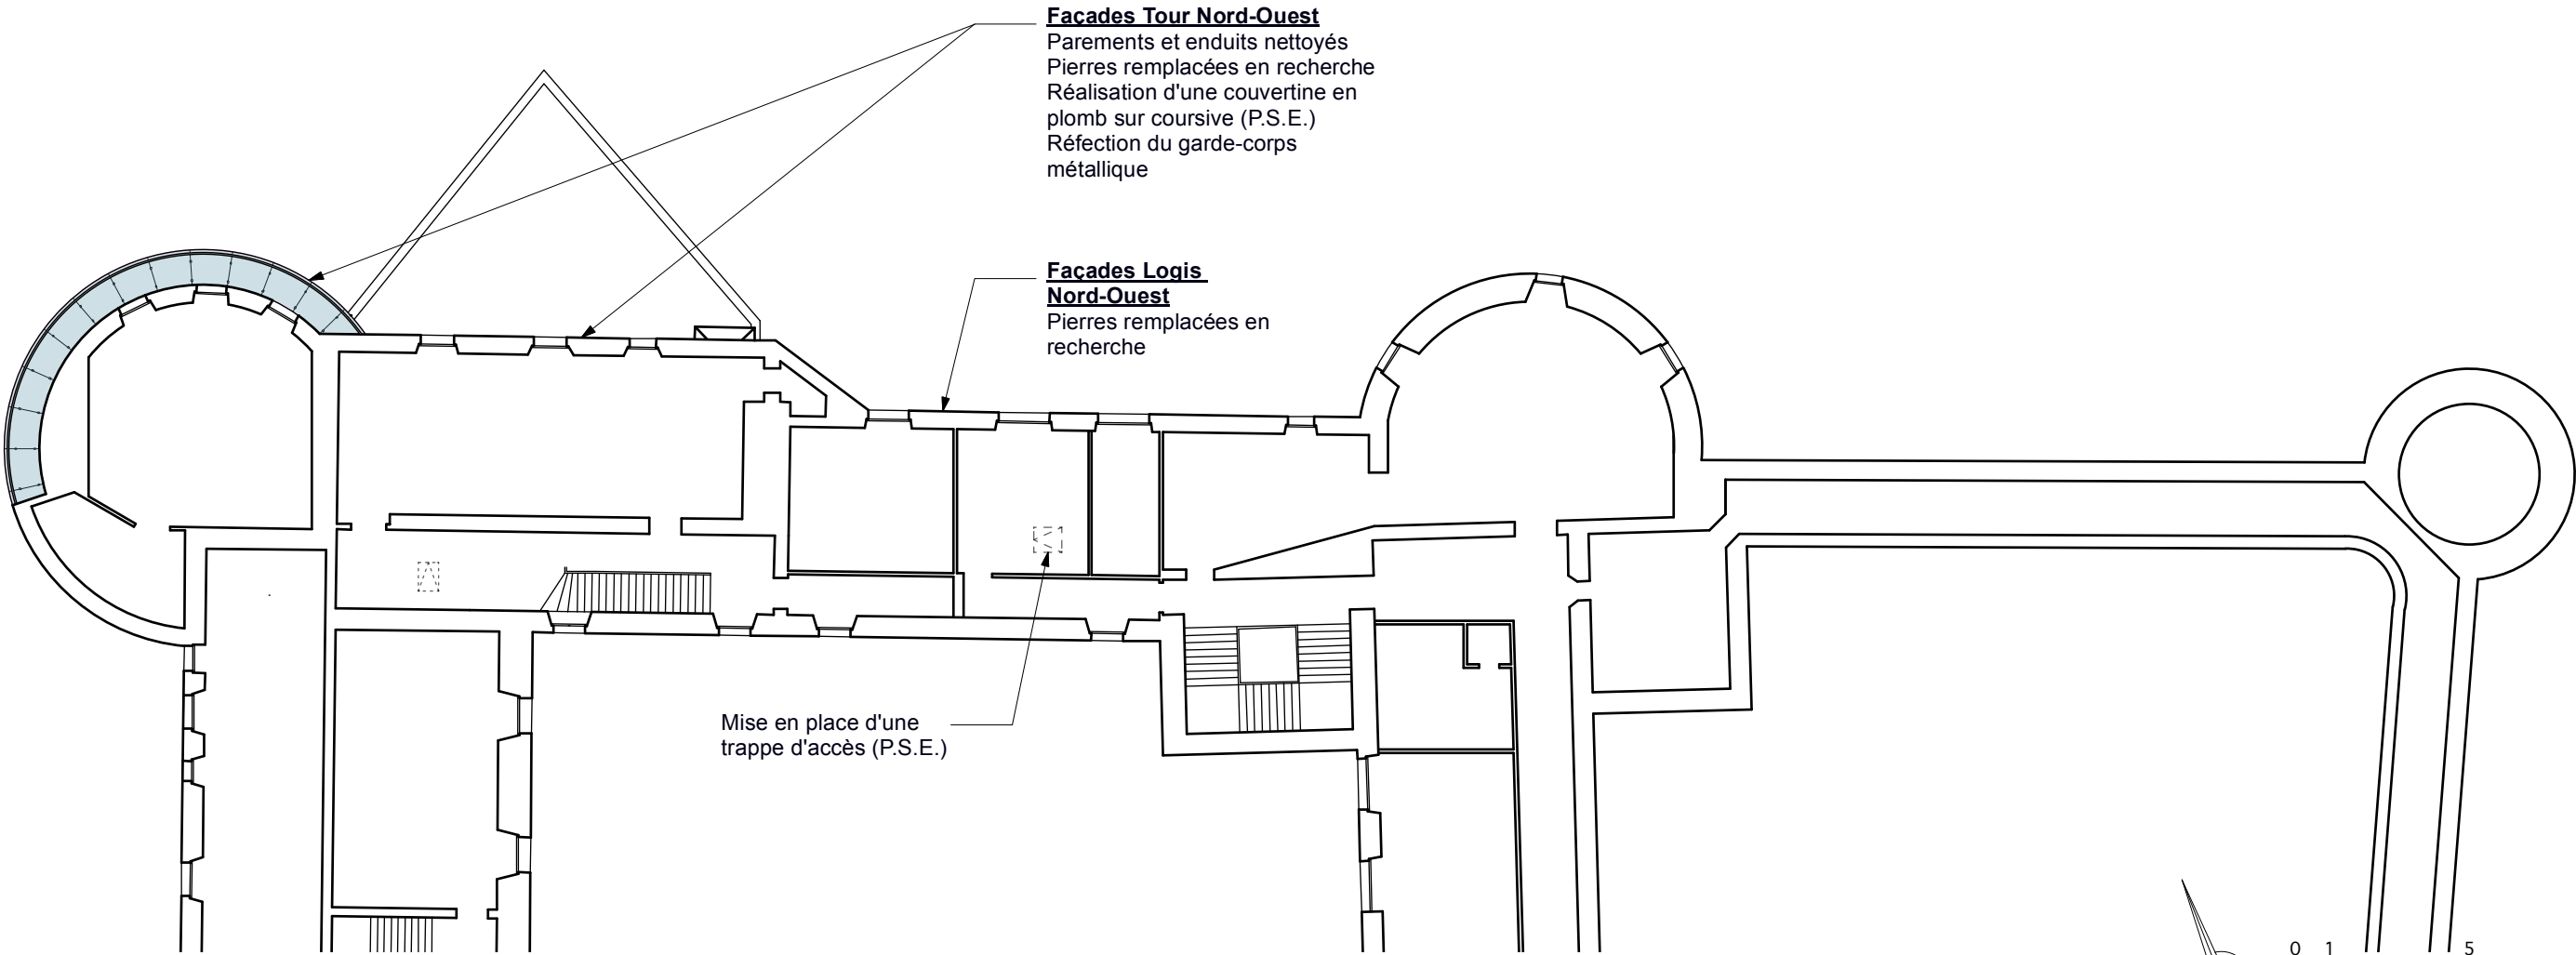


R+2 - Aile Nord

LÉGENDE

--- ZONES CONCERNÉES PAR LES TRAVAUX

EP Descentes et gouttières EP rajoutées

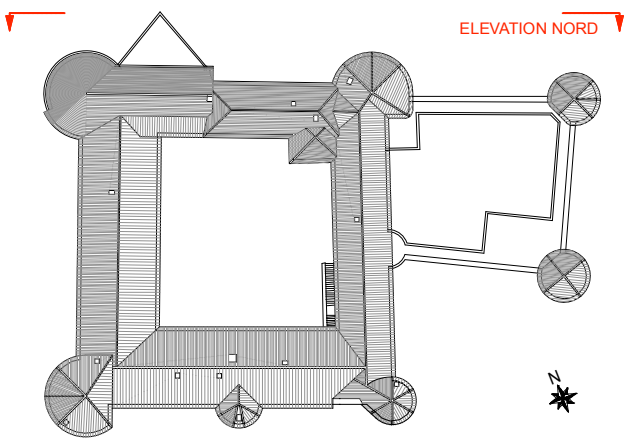

BAYONNE - 64

CHÂTEAU VIEUX

AILE NORD - DCE



ÉLEVATION NORD

ÉTAT PROJETÉ

STÉPHANE THOUIN ARCHITECTURE

Architectes du patrimoine

OCTOBRE 2025

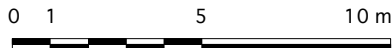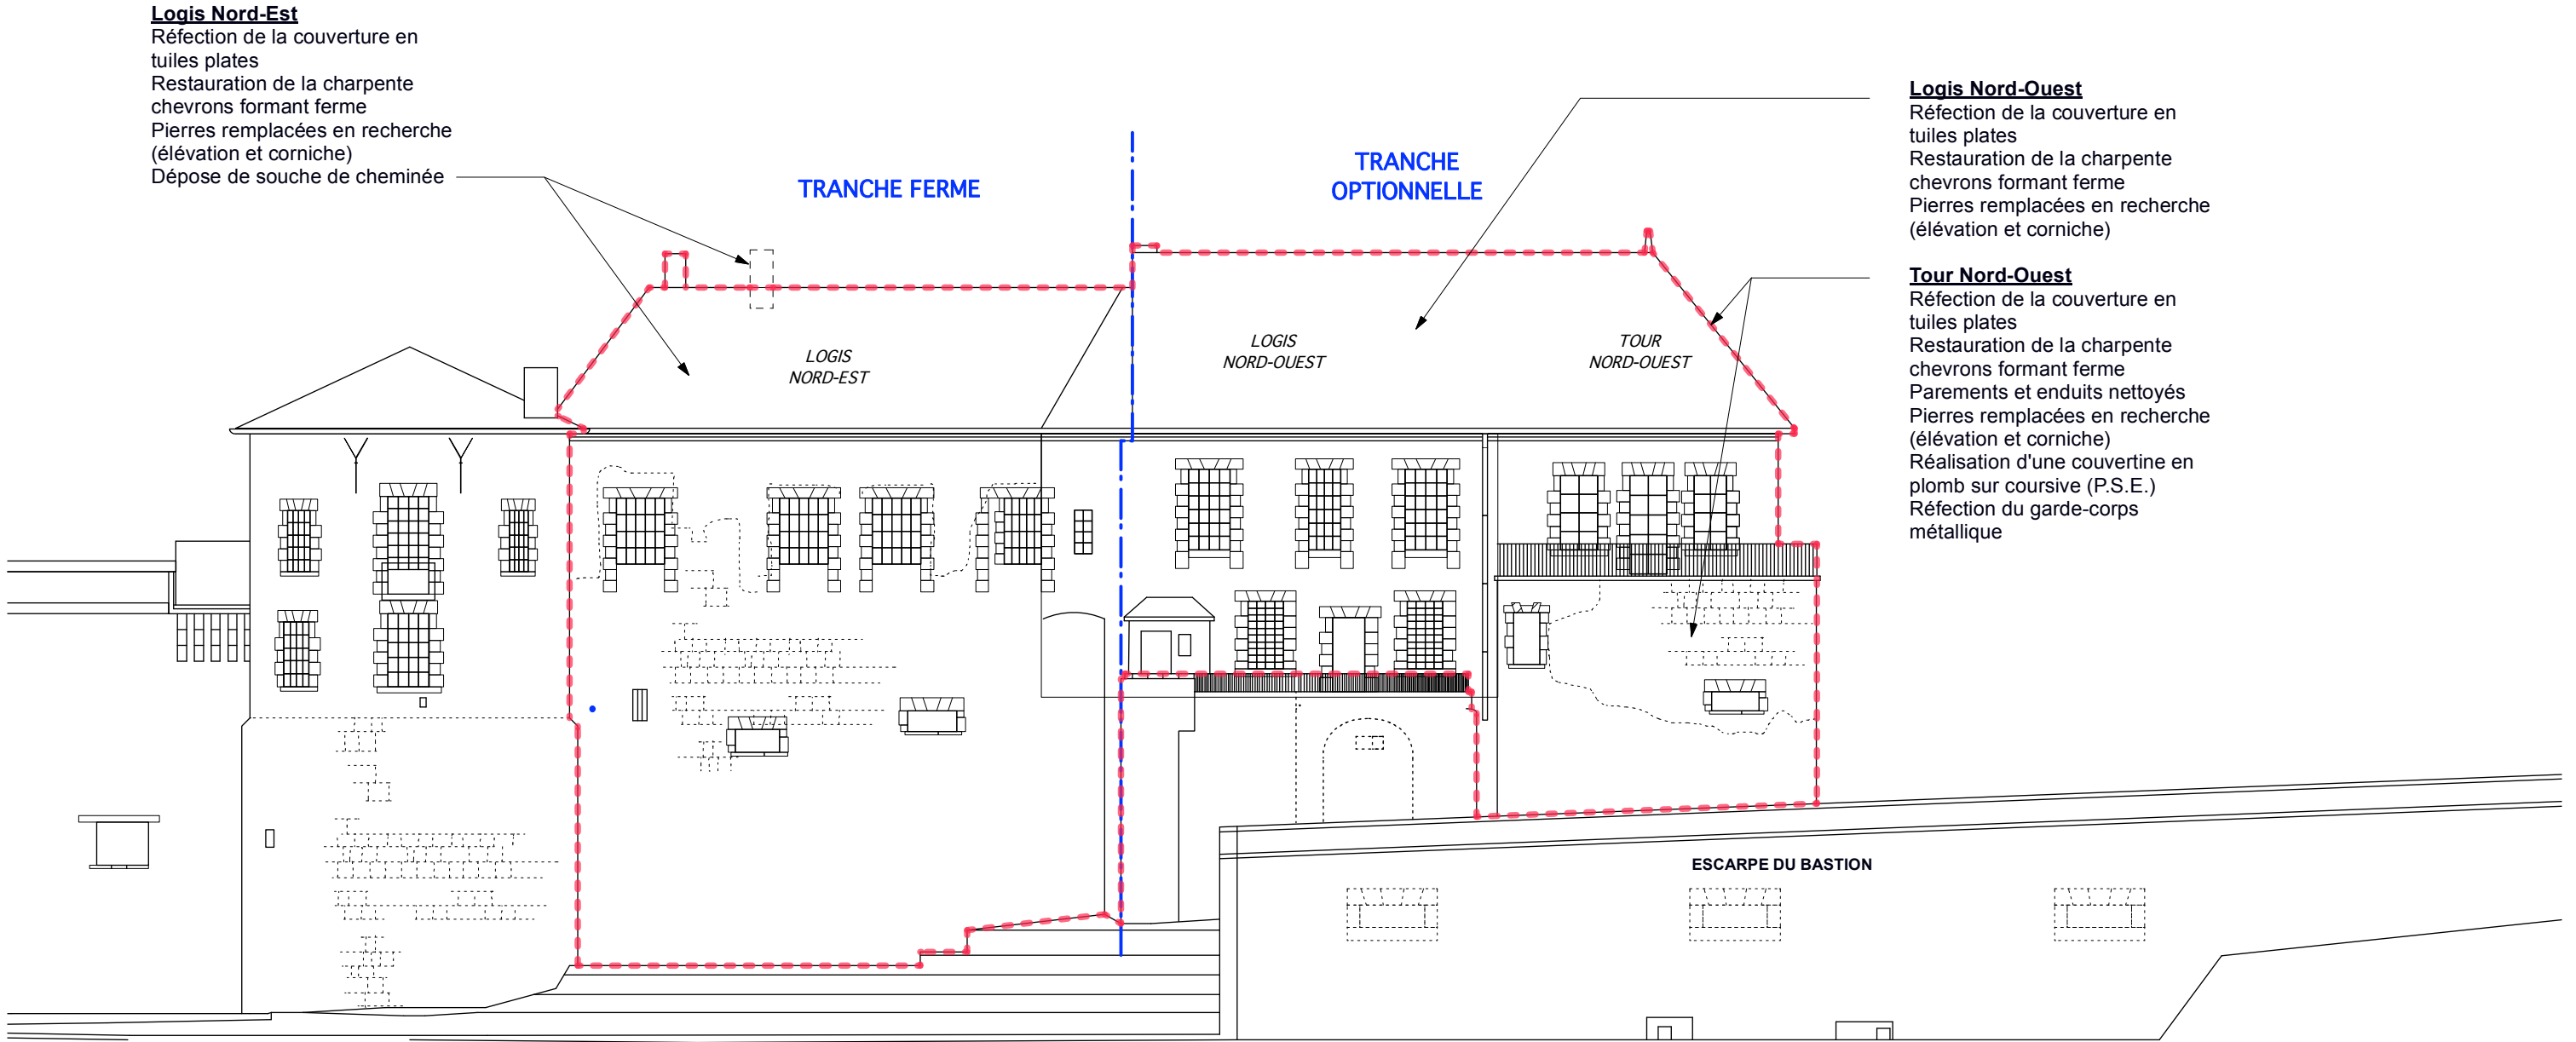


ECHELLE 1/200e

Document Bernard Voinchet A.C.M.H

LÉGENDE

--- ZONES CONCERNÉES PAR LES TRAVAUX

EP Descentes et gouttières EP rajoutées

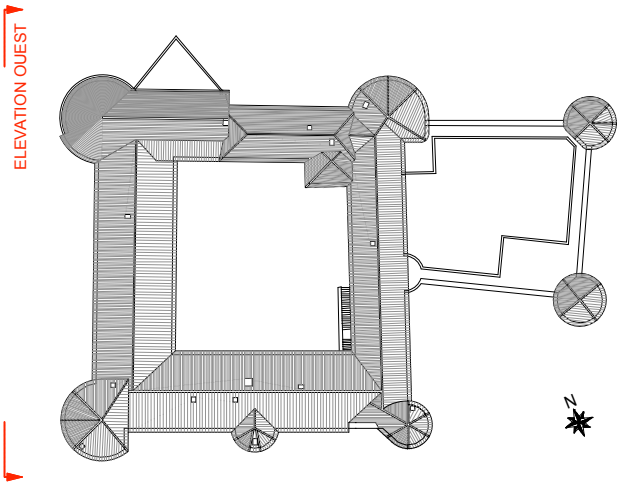

BAYONNE - 64

CHÂTEAU VIEUX

AILE NORD - DCE

ÉLEVATION OUEST

ÉTAT PROJETÉ

STÉPHANE THOUIN ARCHITECTURE


Architectes du patrimoine

OCTOBRE 2025

TRANCHE
OPTIONNELLE

Tour Nord-Ouest

- Réfection de la couverture en tuiles plates
- Restauration de la charpente chevrons formant ferme
- Parements et enduits nettoyés
- Pierres remplacées en recherche (élévation et corniche)
- Complément de gouttières et descente EP en cuivre

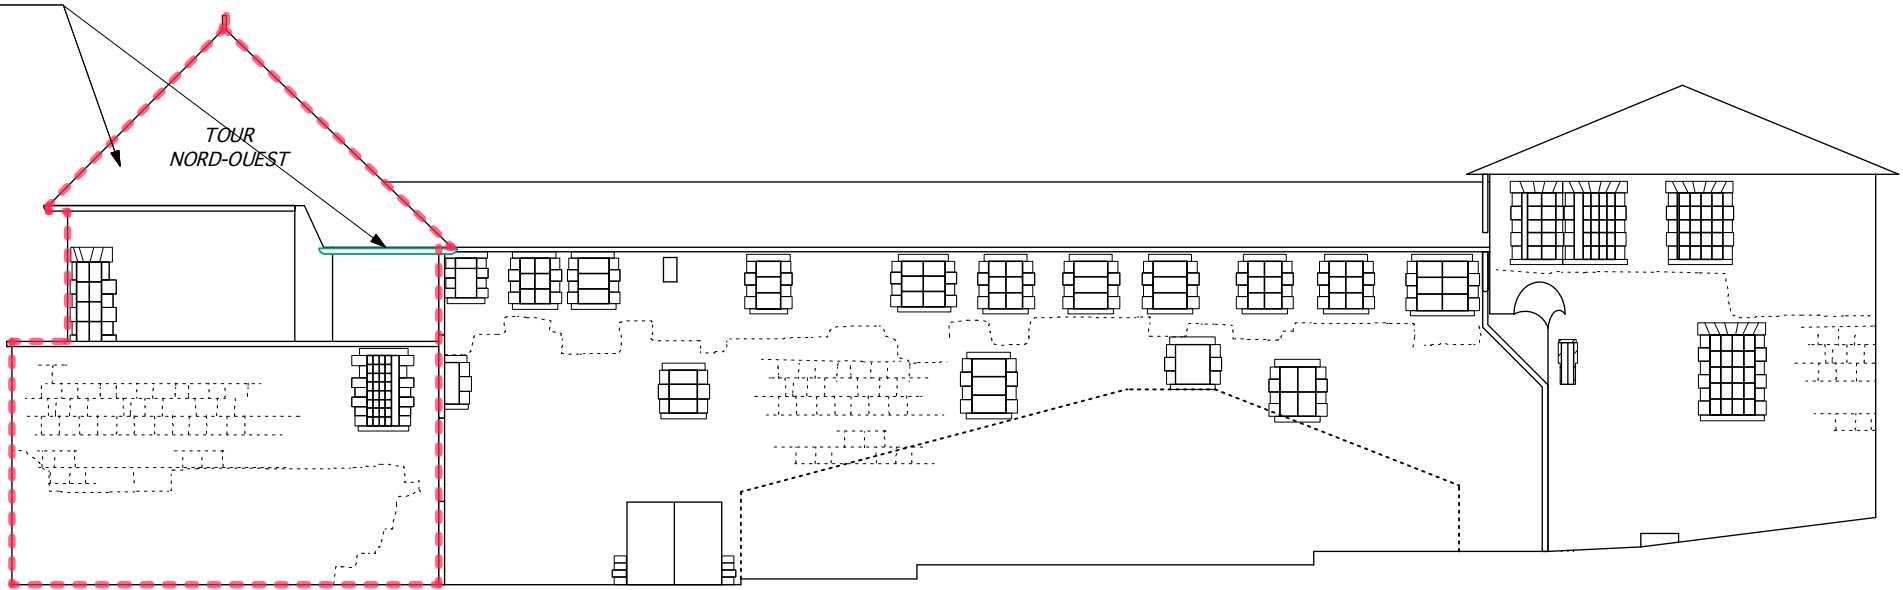

0 1 5 10 m


ECHELLE 1/200e

Document Bernard Voinchet A.C.M.H

LÉGENDE

--- ZONES CONCERNÉES PAR LES TRAVAUX

EP Descentes et gouttières EP rajoutées

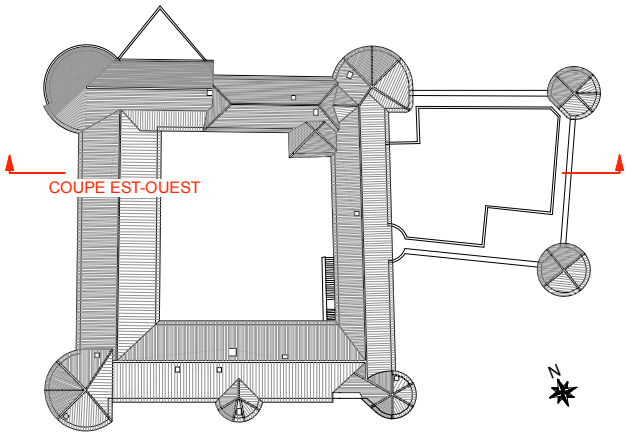

BAYONNE - 64

CHÂTEAU VIEUX

AILE NORD - DCE


COUPE EST-OUEST

ÉTAT PROJETÉ

STÉPHANE THOUIN ARCHITECTURE

Architectes du patrimoine

OCTOBRE 2025

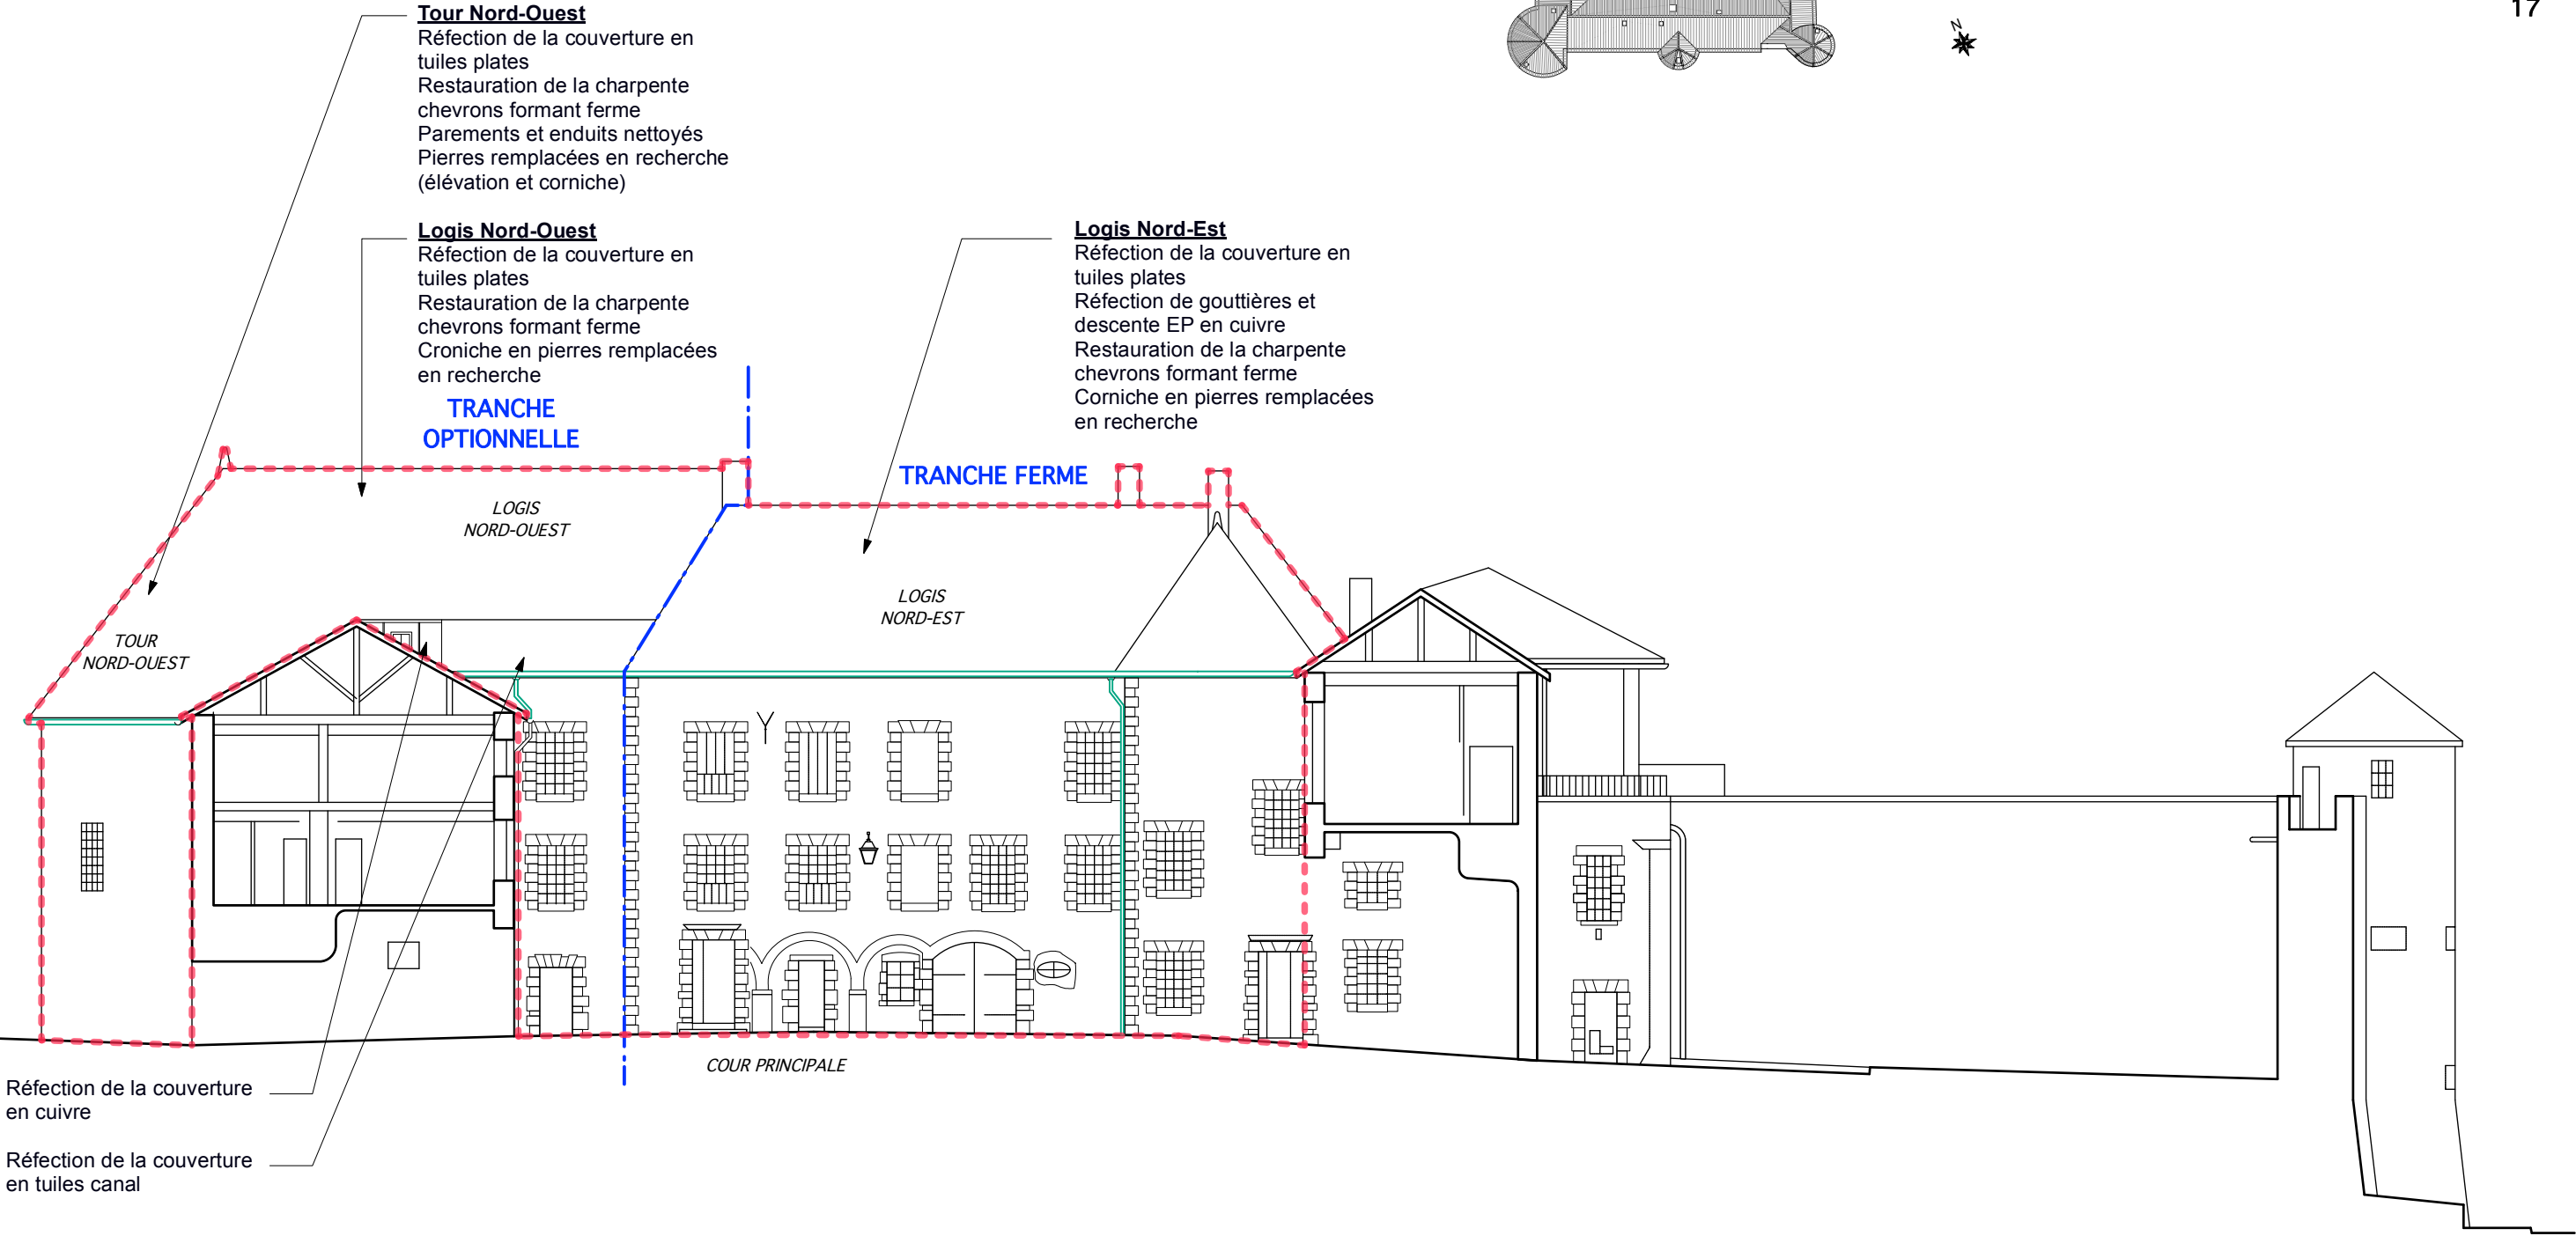

0 1 5 10 m


ECHELLE 1/200e

Document Bernard Voinchet A.C.M.H

LÉGENDE

--- ZONES CONCERNÉES PAR LES TRAVAUX

EP Descentes et gouttières EP rajoutées

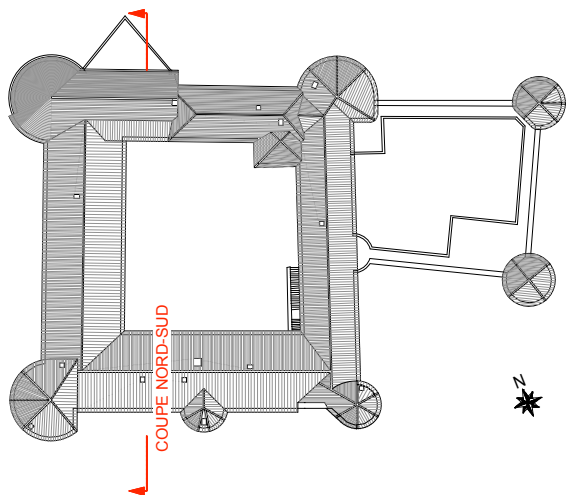

BAYONNE - 64

CHÂTEAU VIEUX

AILE NORD - DCE

COUPE NORD-SUD

ÉTAT PROJETÉ

STÉPHANE THOUIN ARCHITECTURE

Architectes du patrimoine

OCTOBRE 2025

TRANCHE
OPTIONNELLE

Tour Nord-Ouest
Réfection de la couverture en
tuiles plates
Restauration de la charpente
chevrons formant ferme
Parements et enduits nettoyés
Pierres remplacées en recherche

Logis Nord-Ouest
Réfection de la couverture en
tuiles plates
Restauration de la charpente
chevrons formant ferme
Pierres remplacées en recherche


Réalisation d'une couvertine en
plomb sur coursive (P.S.E.)
Réfection du garde-corps
métallique

COUR PRINCIPALE


0 1 5 10 m

ECHELLE 1/200e

Document Bernard Voinchet A.C.M.H

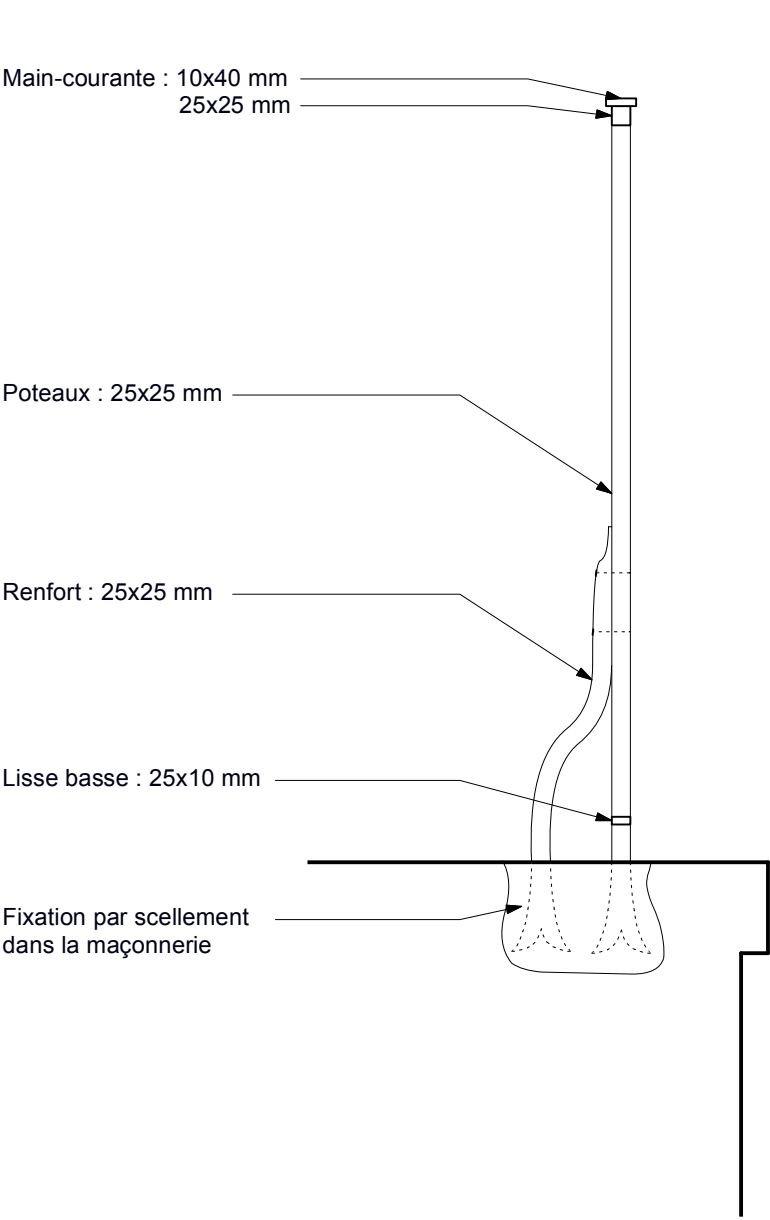

Vue en coupe

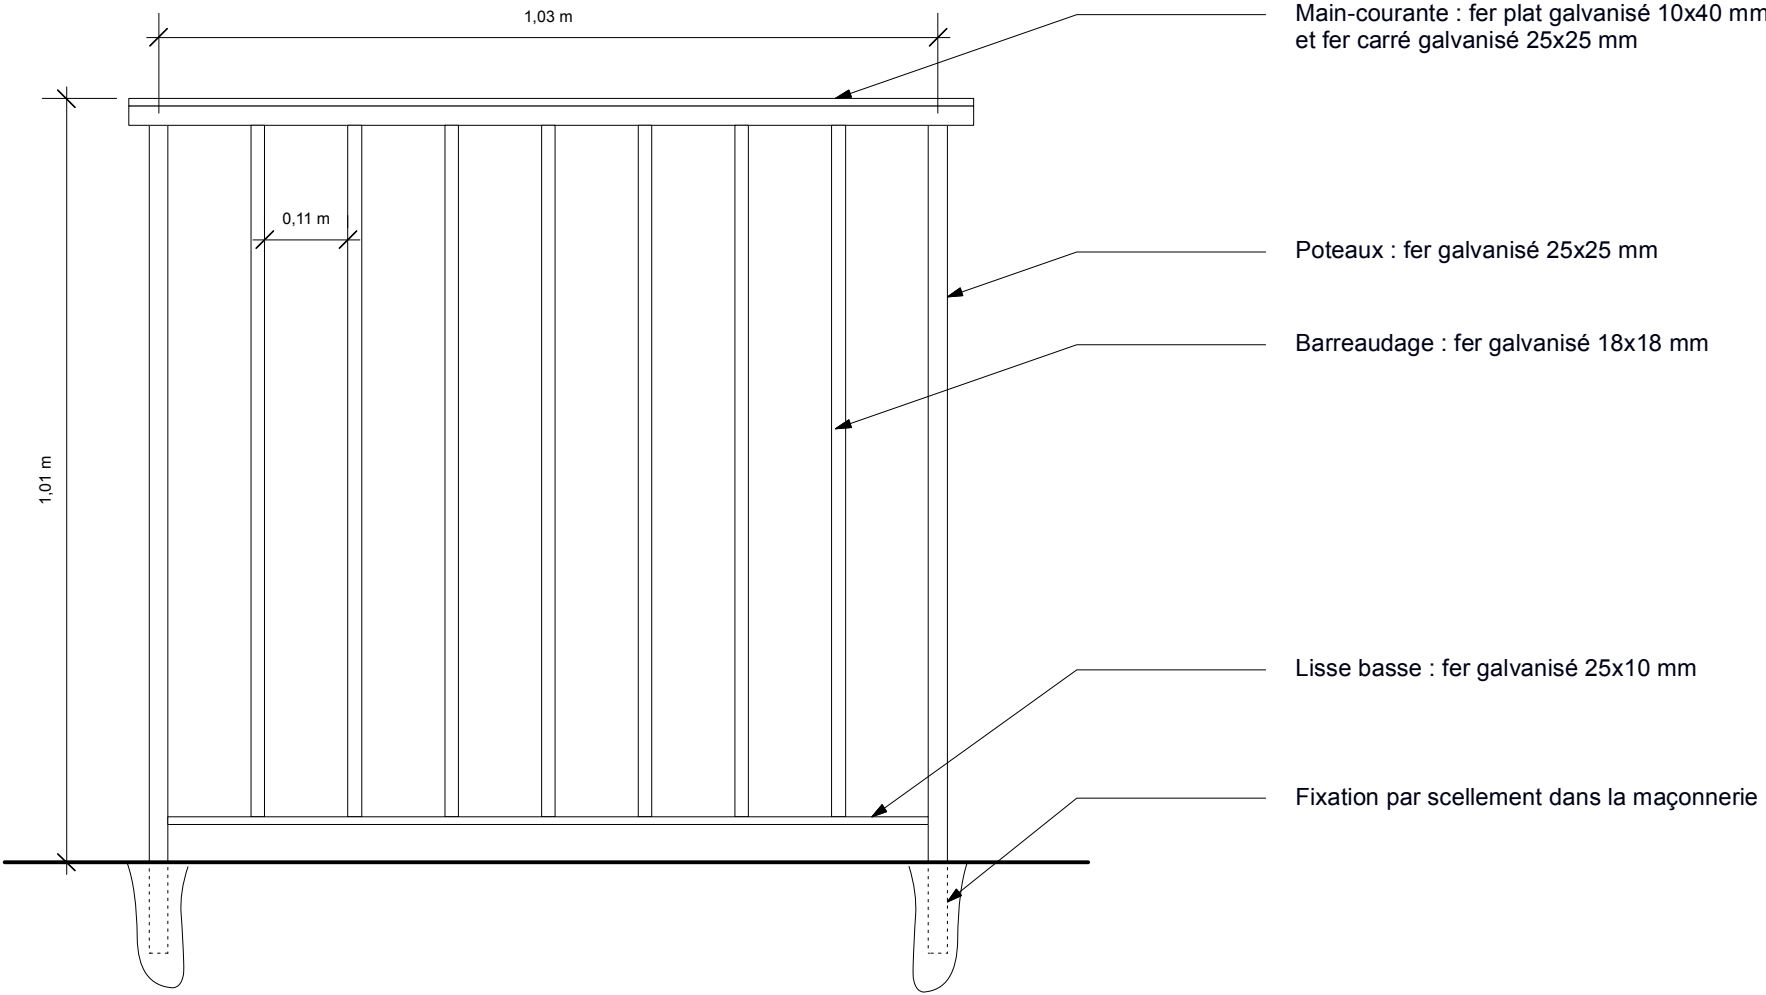

Vue en élévation