






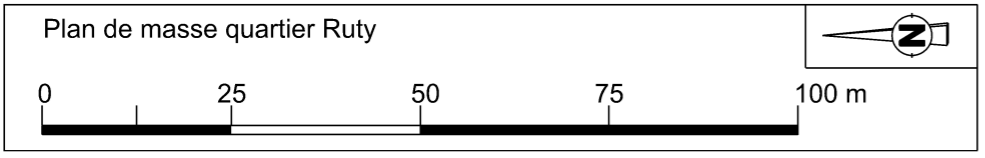

Localisation du bâtiment concerné



<div>SID NORD-EST</div> <div></div> <div>USID de BESANCON</div> <div>Quartier RUTY</div> <div>84, rue Bersot</div> <div>25027 Besançon cedex</div>	Chargé d'affaires : ADC GUILLOZ .L Tél : 03.81.87.24.14	BESANCON(25)-QUARTIER RUTY-BATIMENT 0017 Réfection des sanitaires de la 7ème BB	Nom du fichier :		<div></div> <div>MINISTÈRE DES ARMÉES</div> <div>Liberté Égalité Fraternité</div>
	Dessiné par : CC1 RIEUX.Y		<div></div> <div>SID</div> <div>Service d'Infrastructure de la Défense</div>	Numéro d'opération : Cosi 444987	
	ICDD SEILER .E Chef de l'USID de BESANCON		Date 25/09/2025	Indice	N° Ordre
Plan de masse Localisation du bâtiment 0017		ECHELLE : 1/1000	<div></div> <div>SGA</div> <div>Secrétariat général pour l'administration</div>		