



CFIP NOGENT SUR MARNE
Rénovation thermique des façades du CFIP de Nogent-sur-Marne

Adresse du projet :
1 Rue Jean Soules
94130 Nogent-sur-Marne

MAITRE D'OUVRAGE

Direction Générale des Finances Publiques
Créteil - 94000 Nogent-sur-Marne
Tél: 01 41 94 34 97
@: riadh.behloul@dgfip.finances.gouv.fr



MAITRISE D'OEUVRE

Architecte
lemoal
40 rue du Château d'Eau - 75010 Paris
Tél: 01 42 41 25 72 - @: agence@lemoal.archi

Fluide, Thermique
LBE Ingénierie
101 bis avenue Eugène Delacroix - 91210 Draveil
Tél: 01 69 48 89 45 - @: accueil@lbei.fr

SPS
ACI BET
5 Bis Rue du Bois - 60220 Boutavent
M. loic.leveaux@aci-bet.com - P. 06 65 62 09 47


Bureau de contrôle
BUREAU VERITAS
1 Place Zaha Hadid - 92 400 Courbevoie
Tél: 06 32 00 46 67 - francois.talvaz@bureauveritas.com

lemoal



Date	Indice	Description

PRO - DCE			
Existant - Carnet de plans	Echelle :	Date : 24/10/2025	Pièce : 01
	Indice :		
	Format : A3		

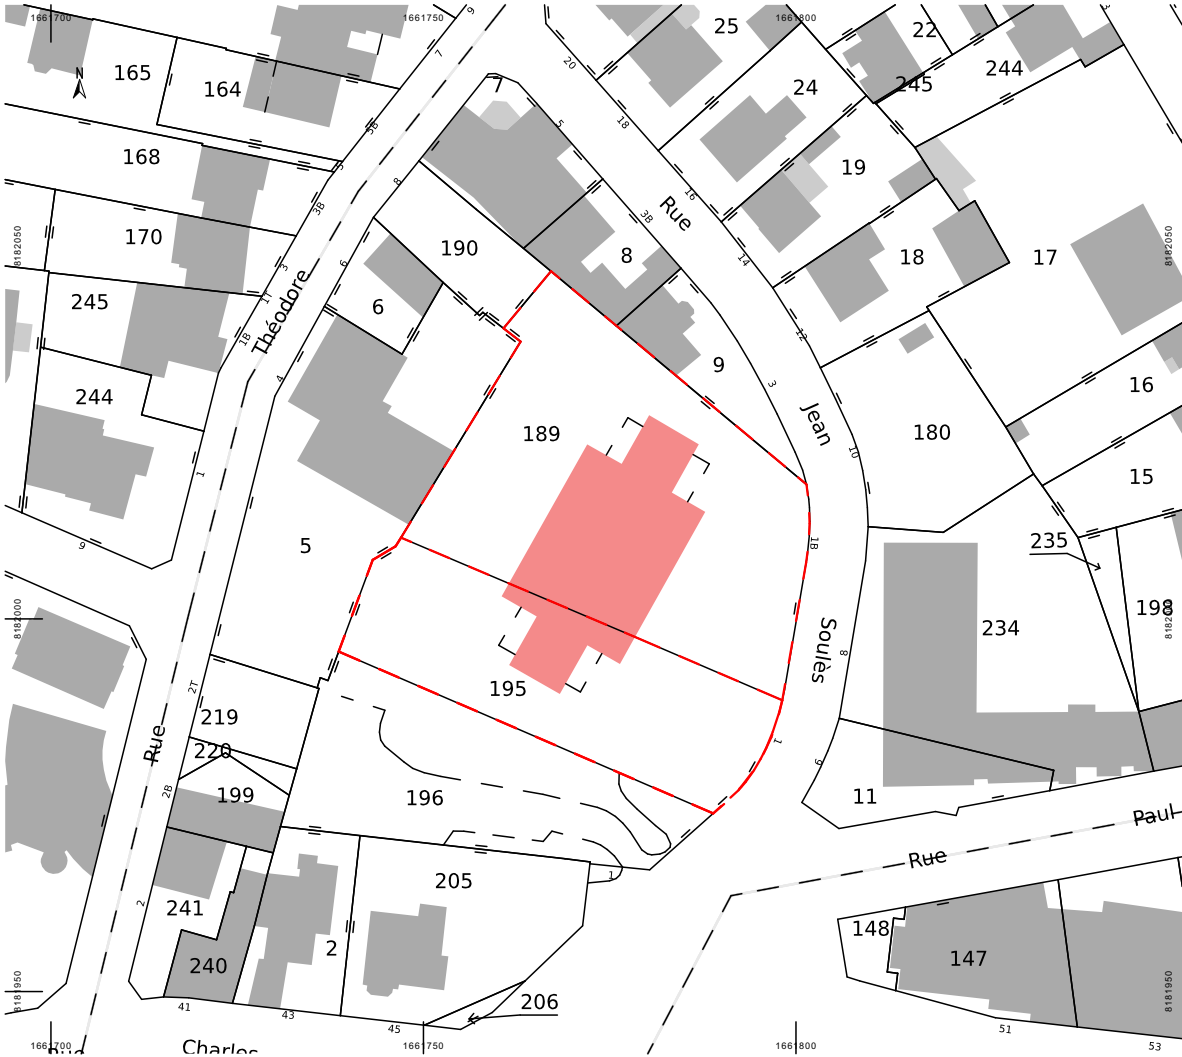

Plan cadastrale
1:1000e



Plan de situation
Échelle graphique (m):
0 20 40 60 80

ZONE D'INTERVENTION

Adresse du projet :
1 Rue Jean Soules, 94130 Nogent-sur-Marne

Référence cadastrale :
94052_L_0189-0195 - Zone L
SURFACE PARCELLAIRE
2341 mètres carrés

Centre des Finances Publiques de Nogent-Sur-Marne


SURFACE UTILE DU BÂTIMENT
2 868 mètres carré




CFIP NOGENT SUR MARNE			PRO - DCE			
Maître d'Œuvre : lemoal 40 rue du Château d'Eau 75010 Paris	Maître d'Ouvrage : Direction Générale des Finances Publiques Créteil 94000 Nogent-sur-Marne	Rénovation thermique des façades du CFIP de Nogent-sur-Marne Adresse du projet : 1 Rue Jean Soules - 94130 Nogent-sur-Marne	Plan de situation	Echelle : 1:100	Date : 24/10/2025	Pièce : 01.01
				Indice :		
				Format : A3		




CFIP NOGENT SUR MARNE			PRO - DCE			
Maître d'Œuvre : lemoal 40 rue du Château d'Eau 75010 Paris	Maître d'Ouvrage : Direction Générale des Finances Publiques Créteil 94000 Nogent-sur-Marne	Rénovation thermique des façades du CFIP de Nogent-sur-Marne Adresse du projet : 1 Rue Jean Soules - 94130 Nogent-sur-Marne	Existant - Plan de masse	Echelle : 1:300	Date : 24/10/2025	Pièce : 01.02
				Indice :		
				Format : A3		

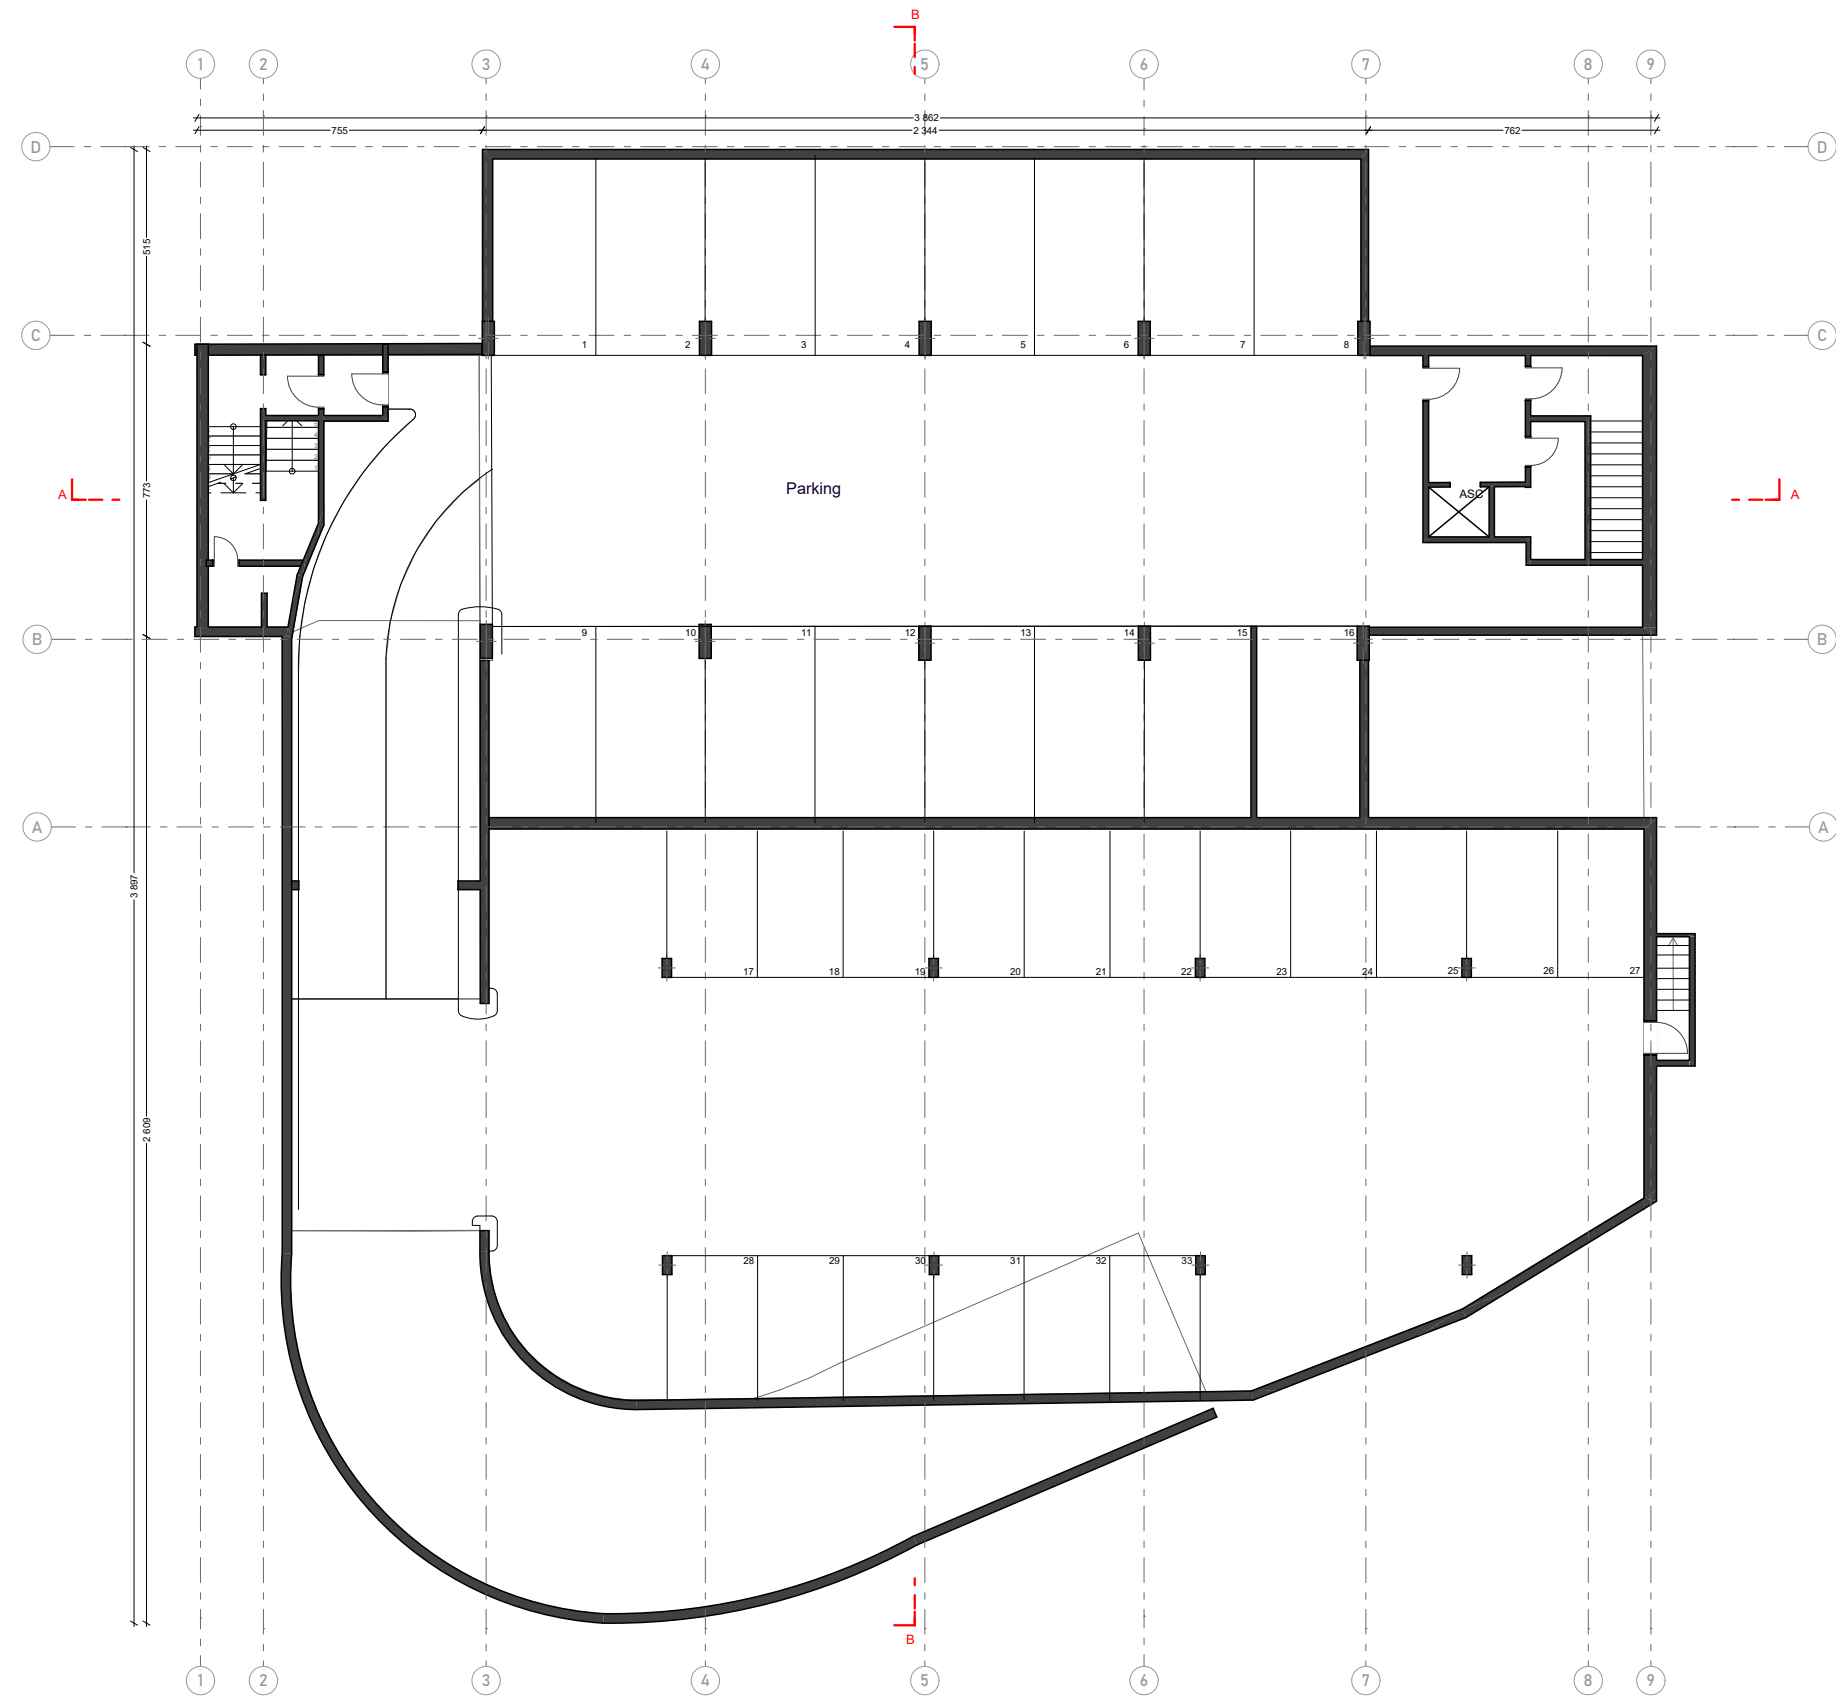


CFIP NOGENT SUR MARNE			PRO - DCE			
Maître d'Œuvre : lemoal 40 rue du Château d'Eau 75010 Paris	Direction Générale des Finances Publiques Créteil 94000 Nogent-sur-Marne	Rénovation thermique des façades du CFIP de Nogent-sur-Marne Adresse du projet : 1 Rue Jean Soules - 94130 Nogent-sur-Marne	Existant - Plan R-2	Echelle : 1:200	Date : 24/10/2025	Pièce : 01.03
				Indice :		
				Format : A3		

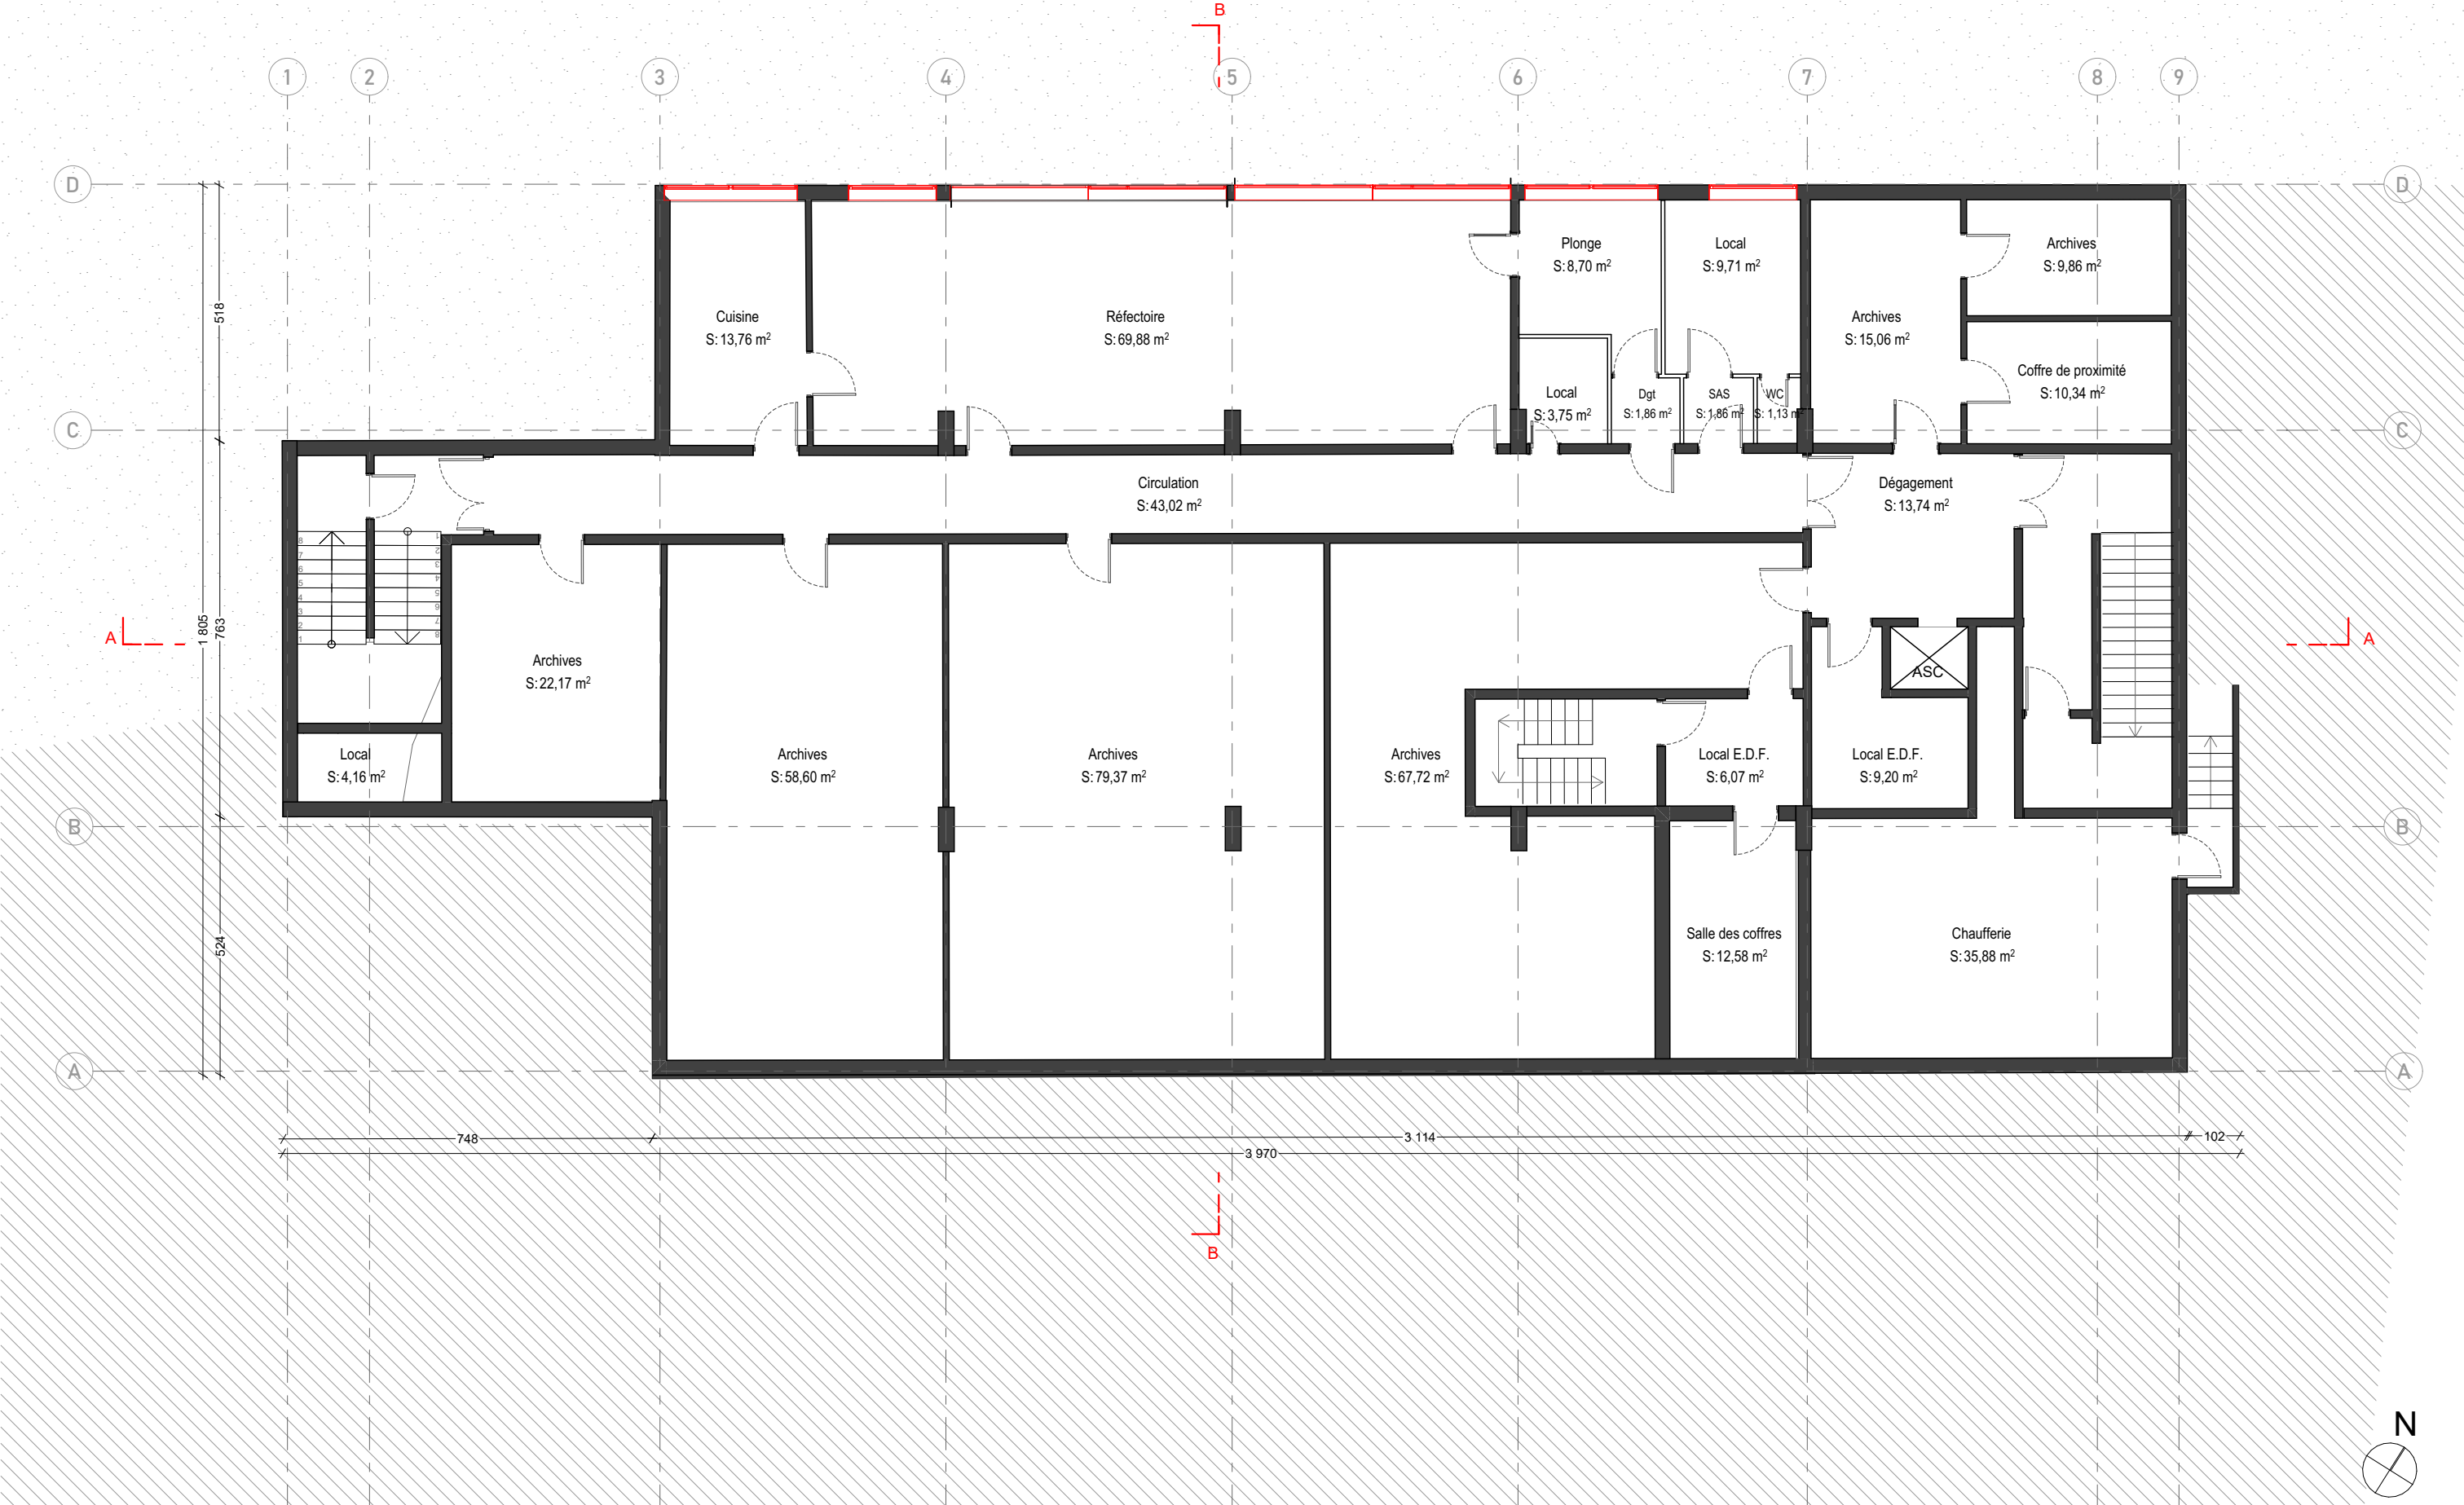


CFIP NOGENT SUR MARNE			PRO - DCE			
Maître d'Œuvre : lemoal 40 rue du Château d'Eau 75010 Paris	Maître d'Ouvrage : Direction Générale des Finances Publiques Créteil 94000 Nogent-sur-Marne	Rénovation thermique des façades du CFIP de Nogent-sur-Marne Adresse du projet : 1 Rue Jean Soules - 94130 Nogent-sur-Marne	Existant - Plan R-1	Echelle : 1:125	Date : 24/10/2025	Pièce : 01.04
				Indice :		
				Format : A3		

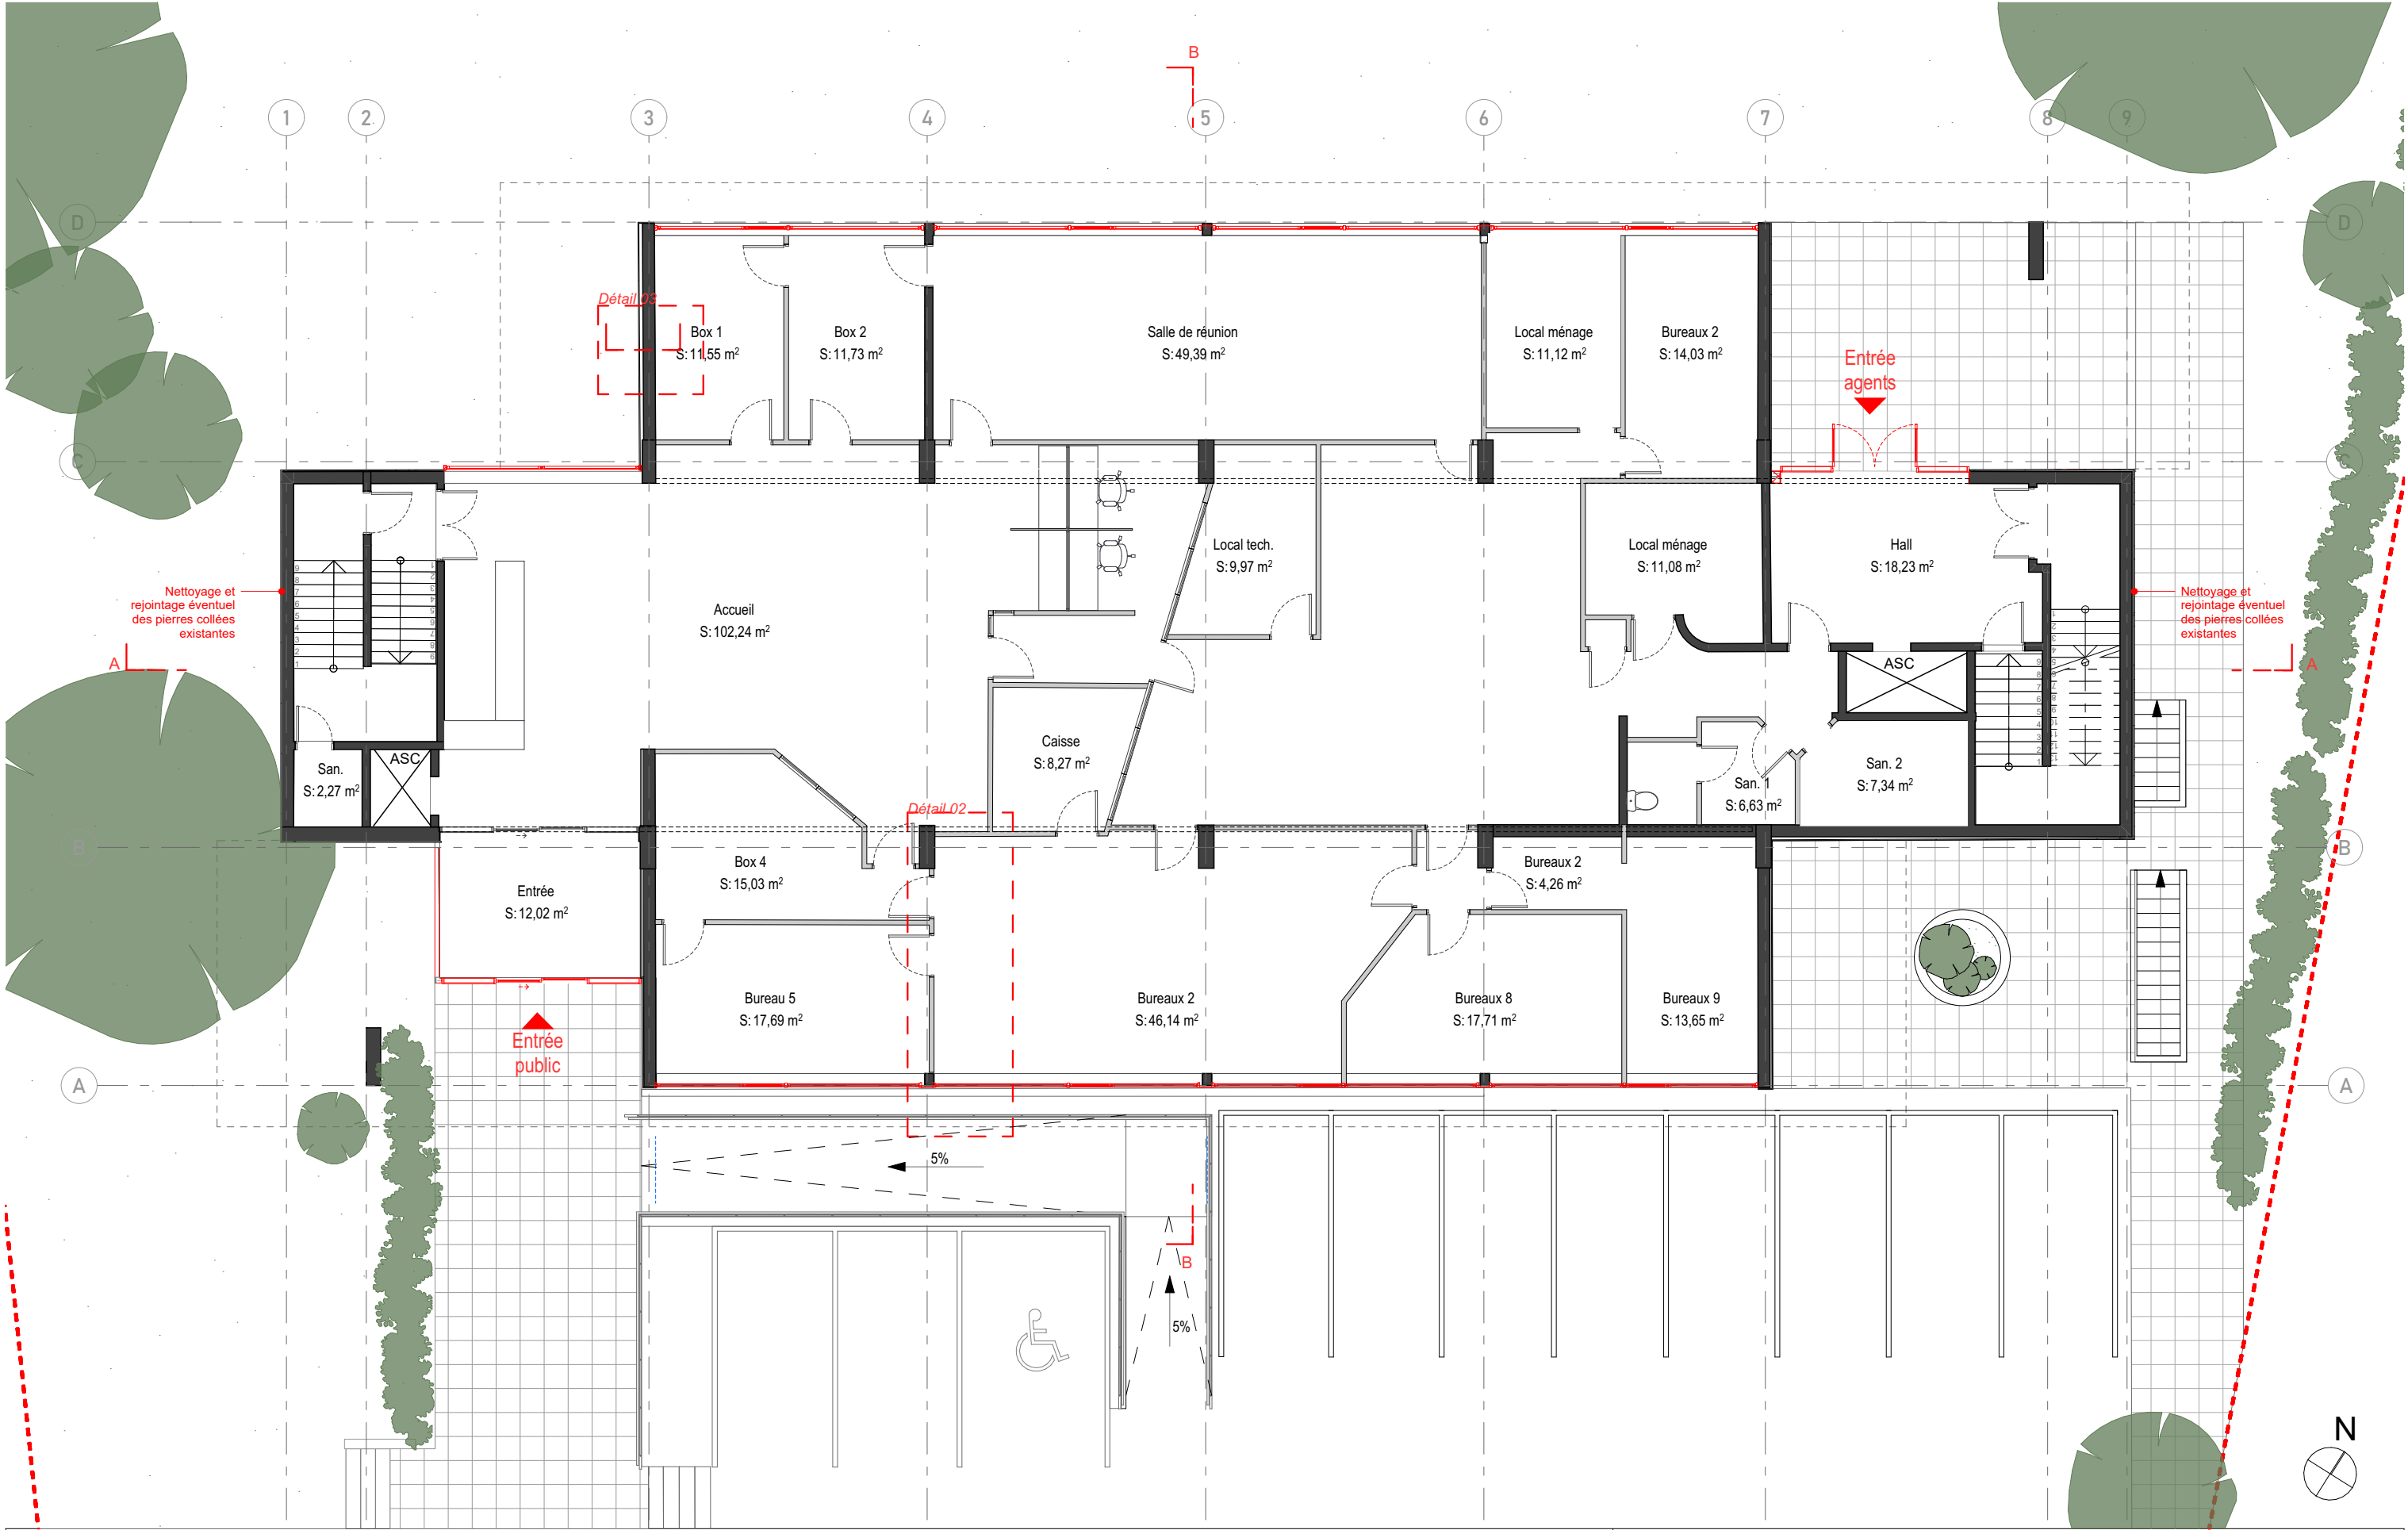

CFIP NOGENT SUR MARNE			PRO - DCE			
Maître d'Œuvre : lemoal 40 rue du Château d'Eau 75010 Paris	Maître d'Ouvrage : Direction Générale des Finances Publiques Créteil 94000 Nogent-sur-Marne	Rénovation thermique des façades du CFIP de Nogent-sur-Marne Adresse du projet : 1 Rue Jean Soules - 94130 Nogent-sur-Marne	Existant - Plan RDC	Echelle : 1:125	Date : 24/10/2025	Pièce : 01.05
				Indice :		
				Format : A3		

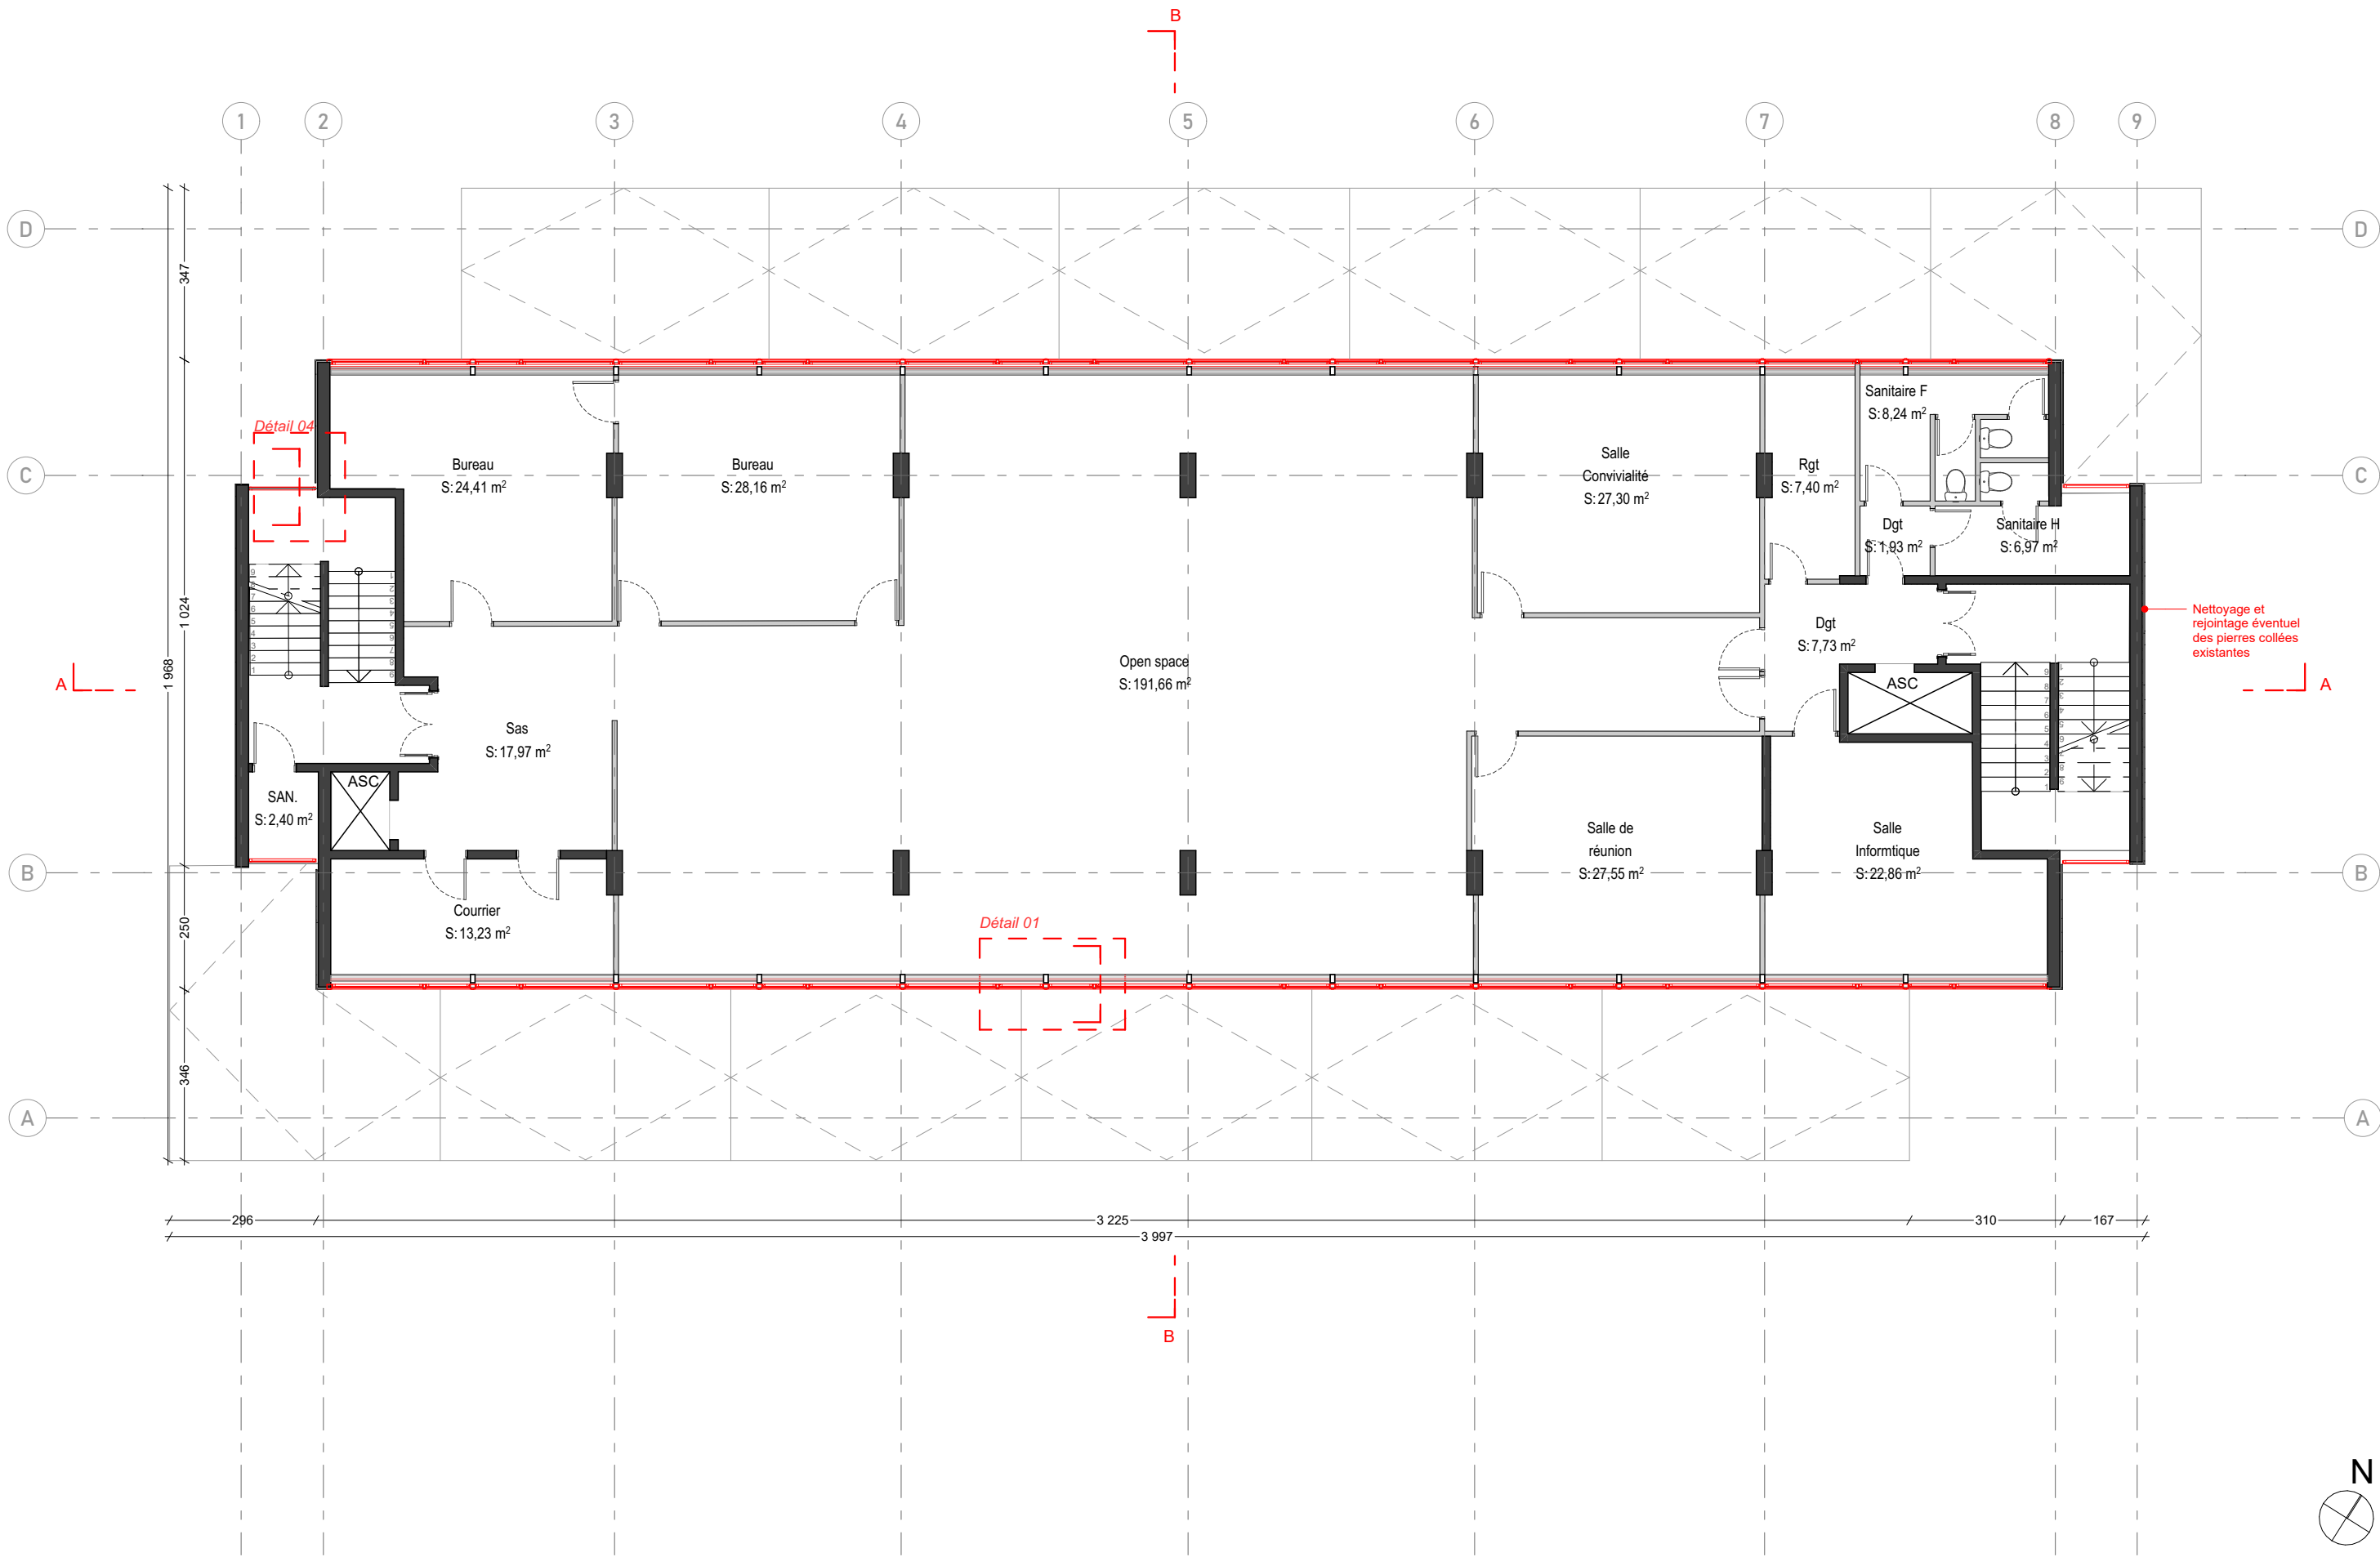

CFIP NOGENT SUR MARNE			PRO - DCE			
Maître d'Œuvre : lemoal 40 rue du Château d'Eau 75010 Paris	Maître d'Ouvrage : Direction Générale des Finances Publiques Créteil 94000 Nogent-sur-Marne	Rénovation thermique des façades du CFIP de Nogent-sur-Marne Adresse du projet : 1 Rue Jean Soules - 94130 Nogent-sur-Marne	Existant - Plan R+1	Echelle : 1:125	Date : 24/10/2025	Pièce : 01.06
				Indice :		
				Format : A3		

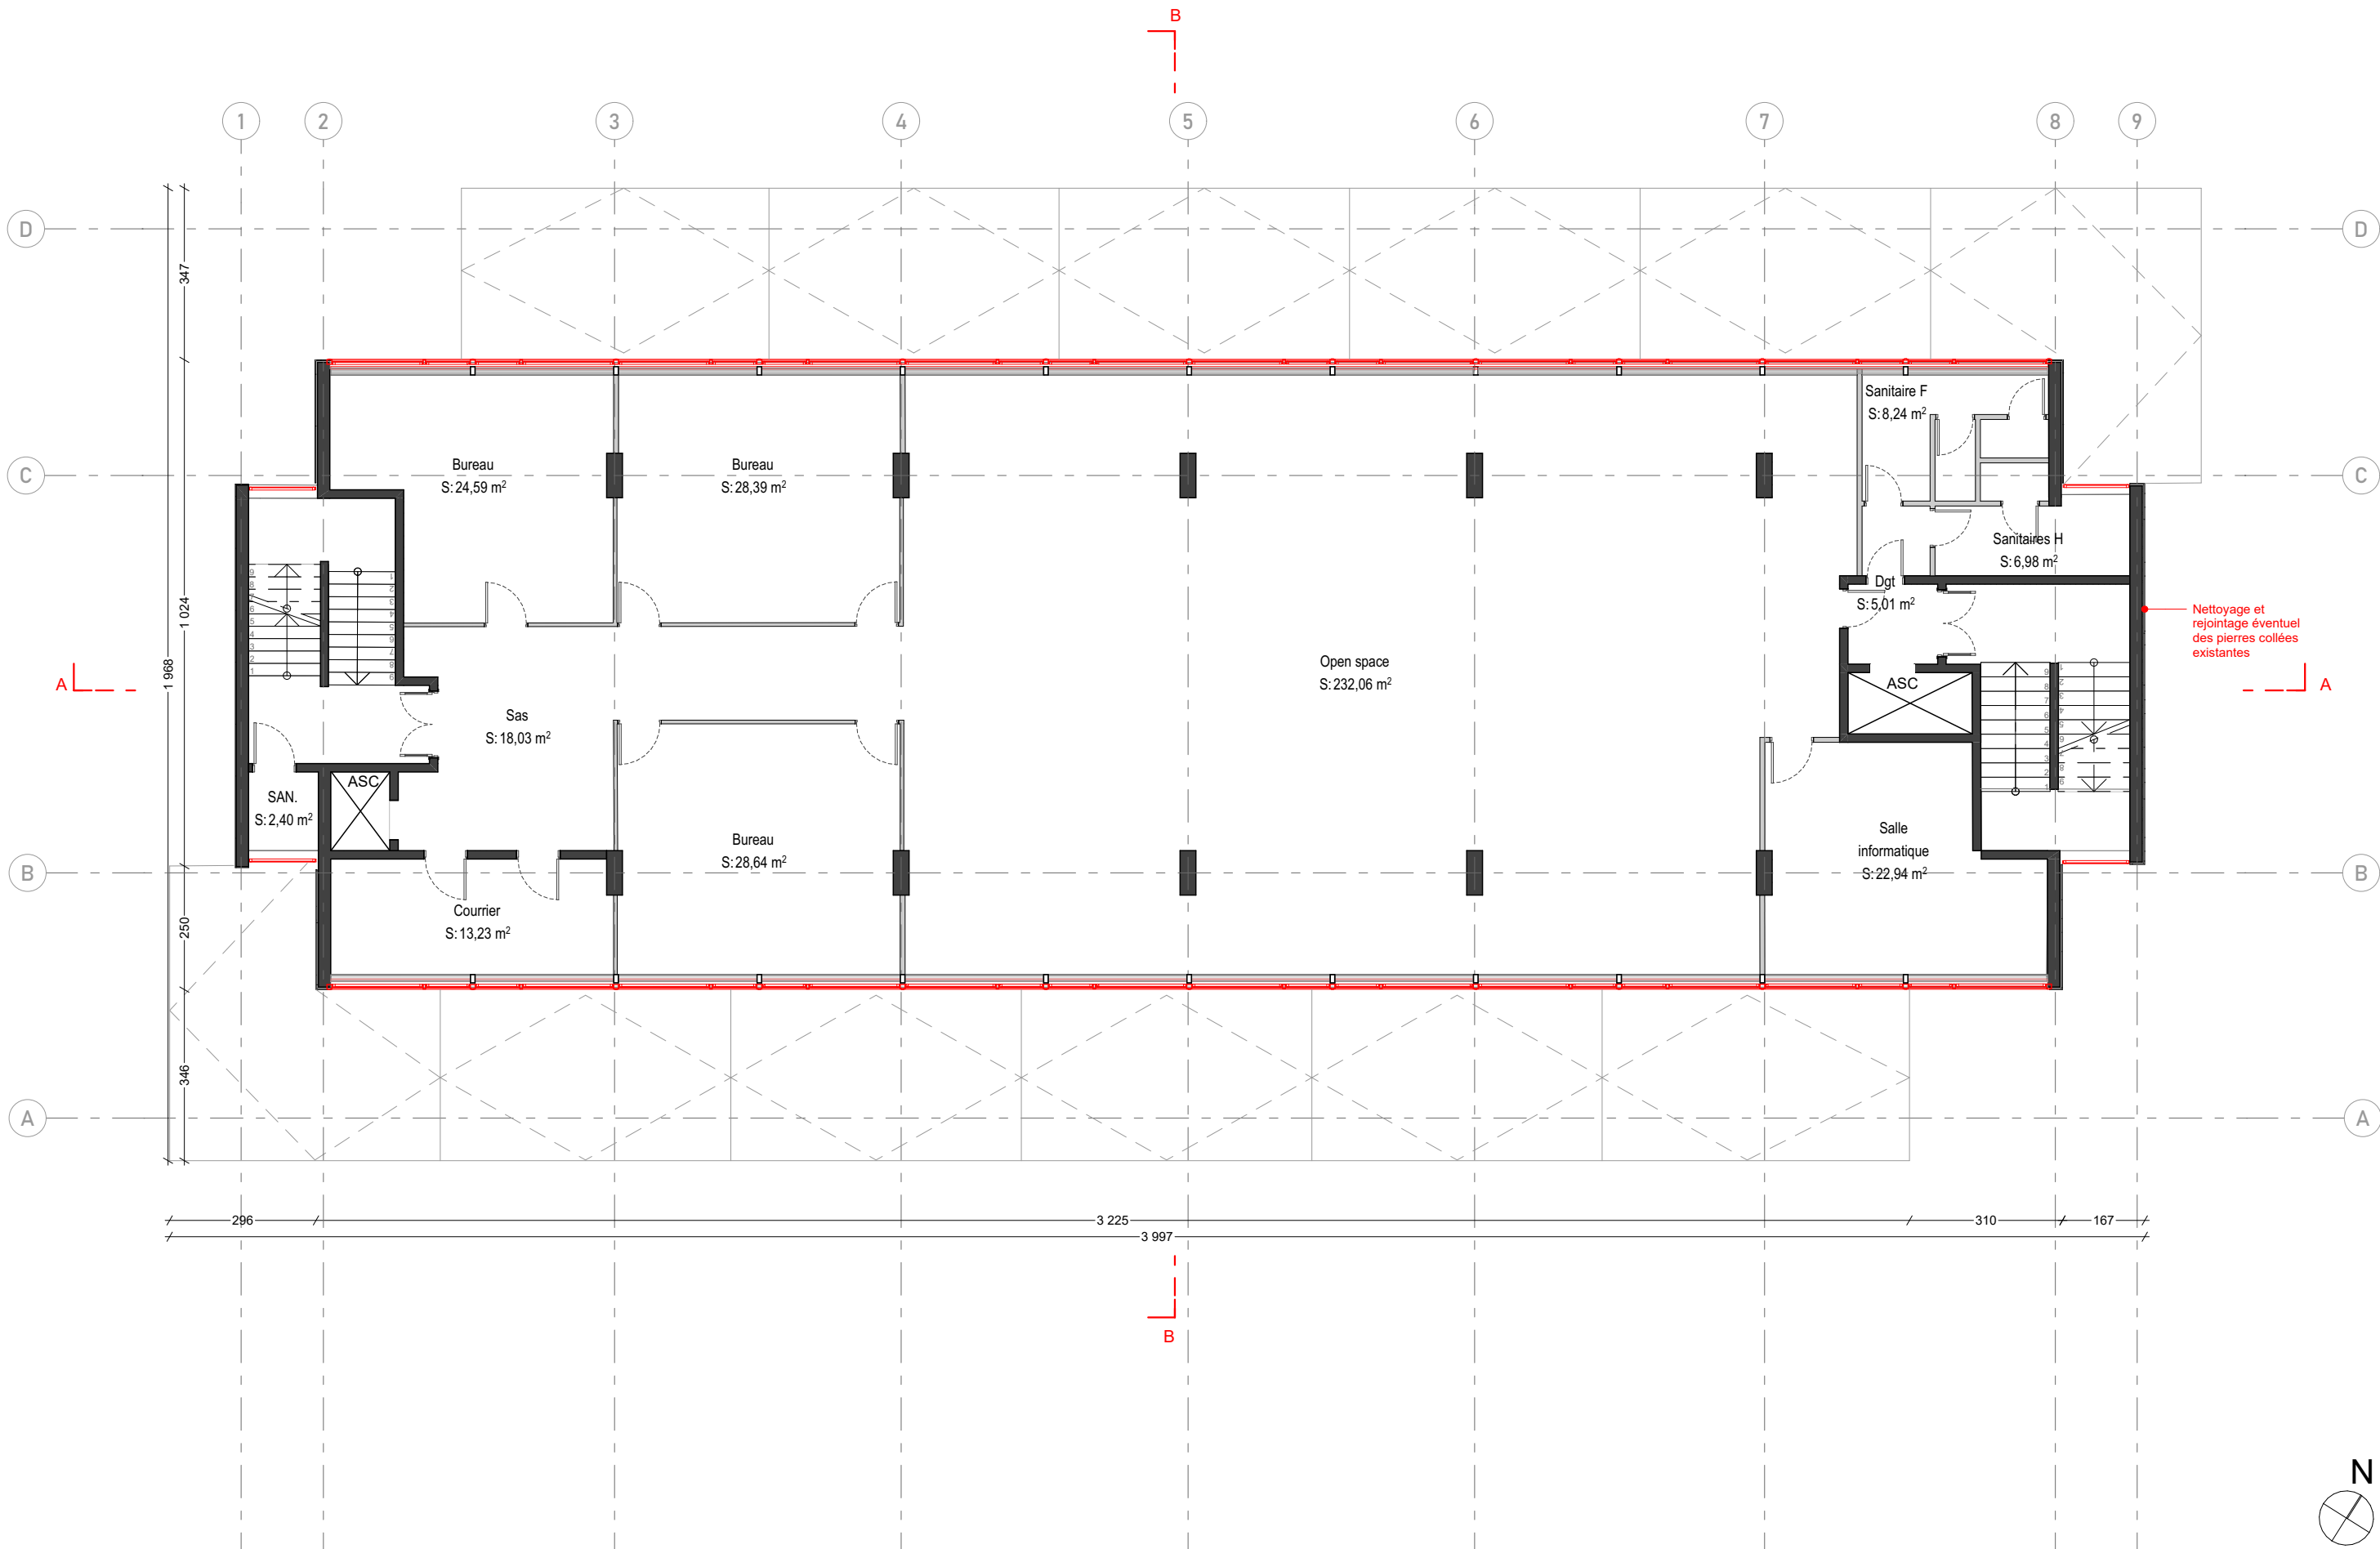

CFIP NOGENT SUR MARNE

Maître d'Œuvre :
lemoal
40 rue du Château d'Eau
75010 Paris

lemoal

Maître d'Ouvrage :
Direction Générale des Finances Publiques
Créteil
94000 Nogent-sur-Marne

Rénovation thermique des façades du CFIP de Nogent-sur-Marne

Adresse du projet :
1 Rue Jean Soules - 94130 Nogent-sur-Marne


PRO - DCE

Existant - Plan R+2


Echelle : 1:125
Indice :
Format : A3

Date :
24/10/2025


Pièce :
01.07

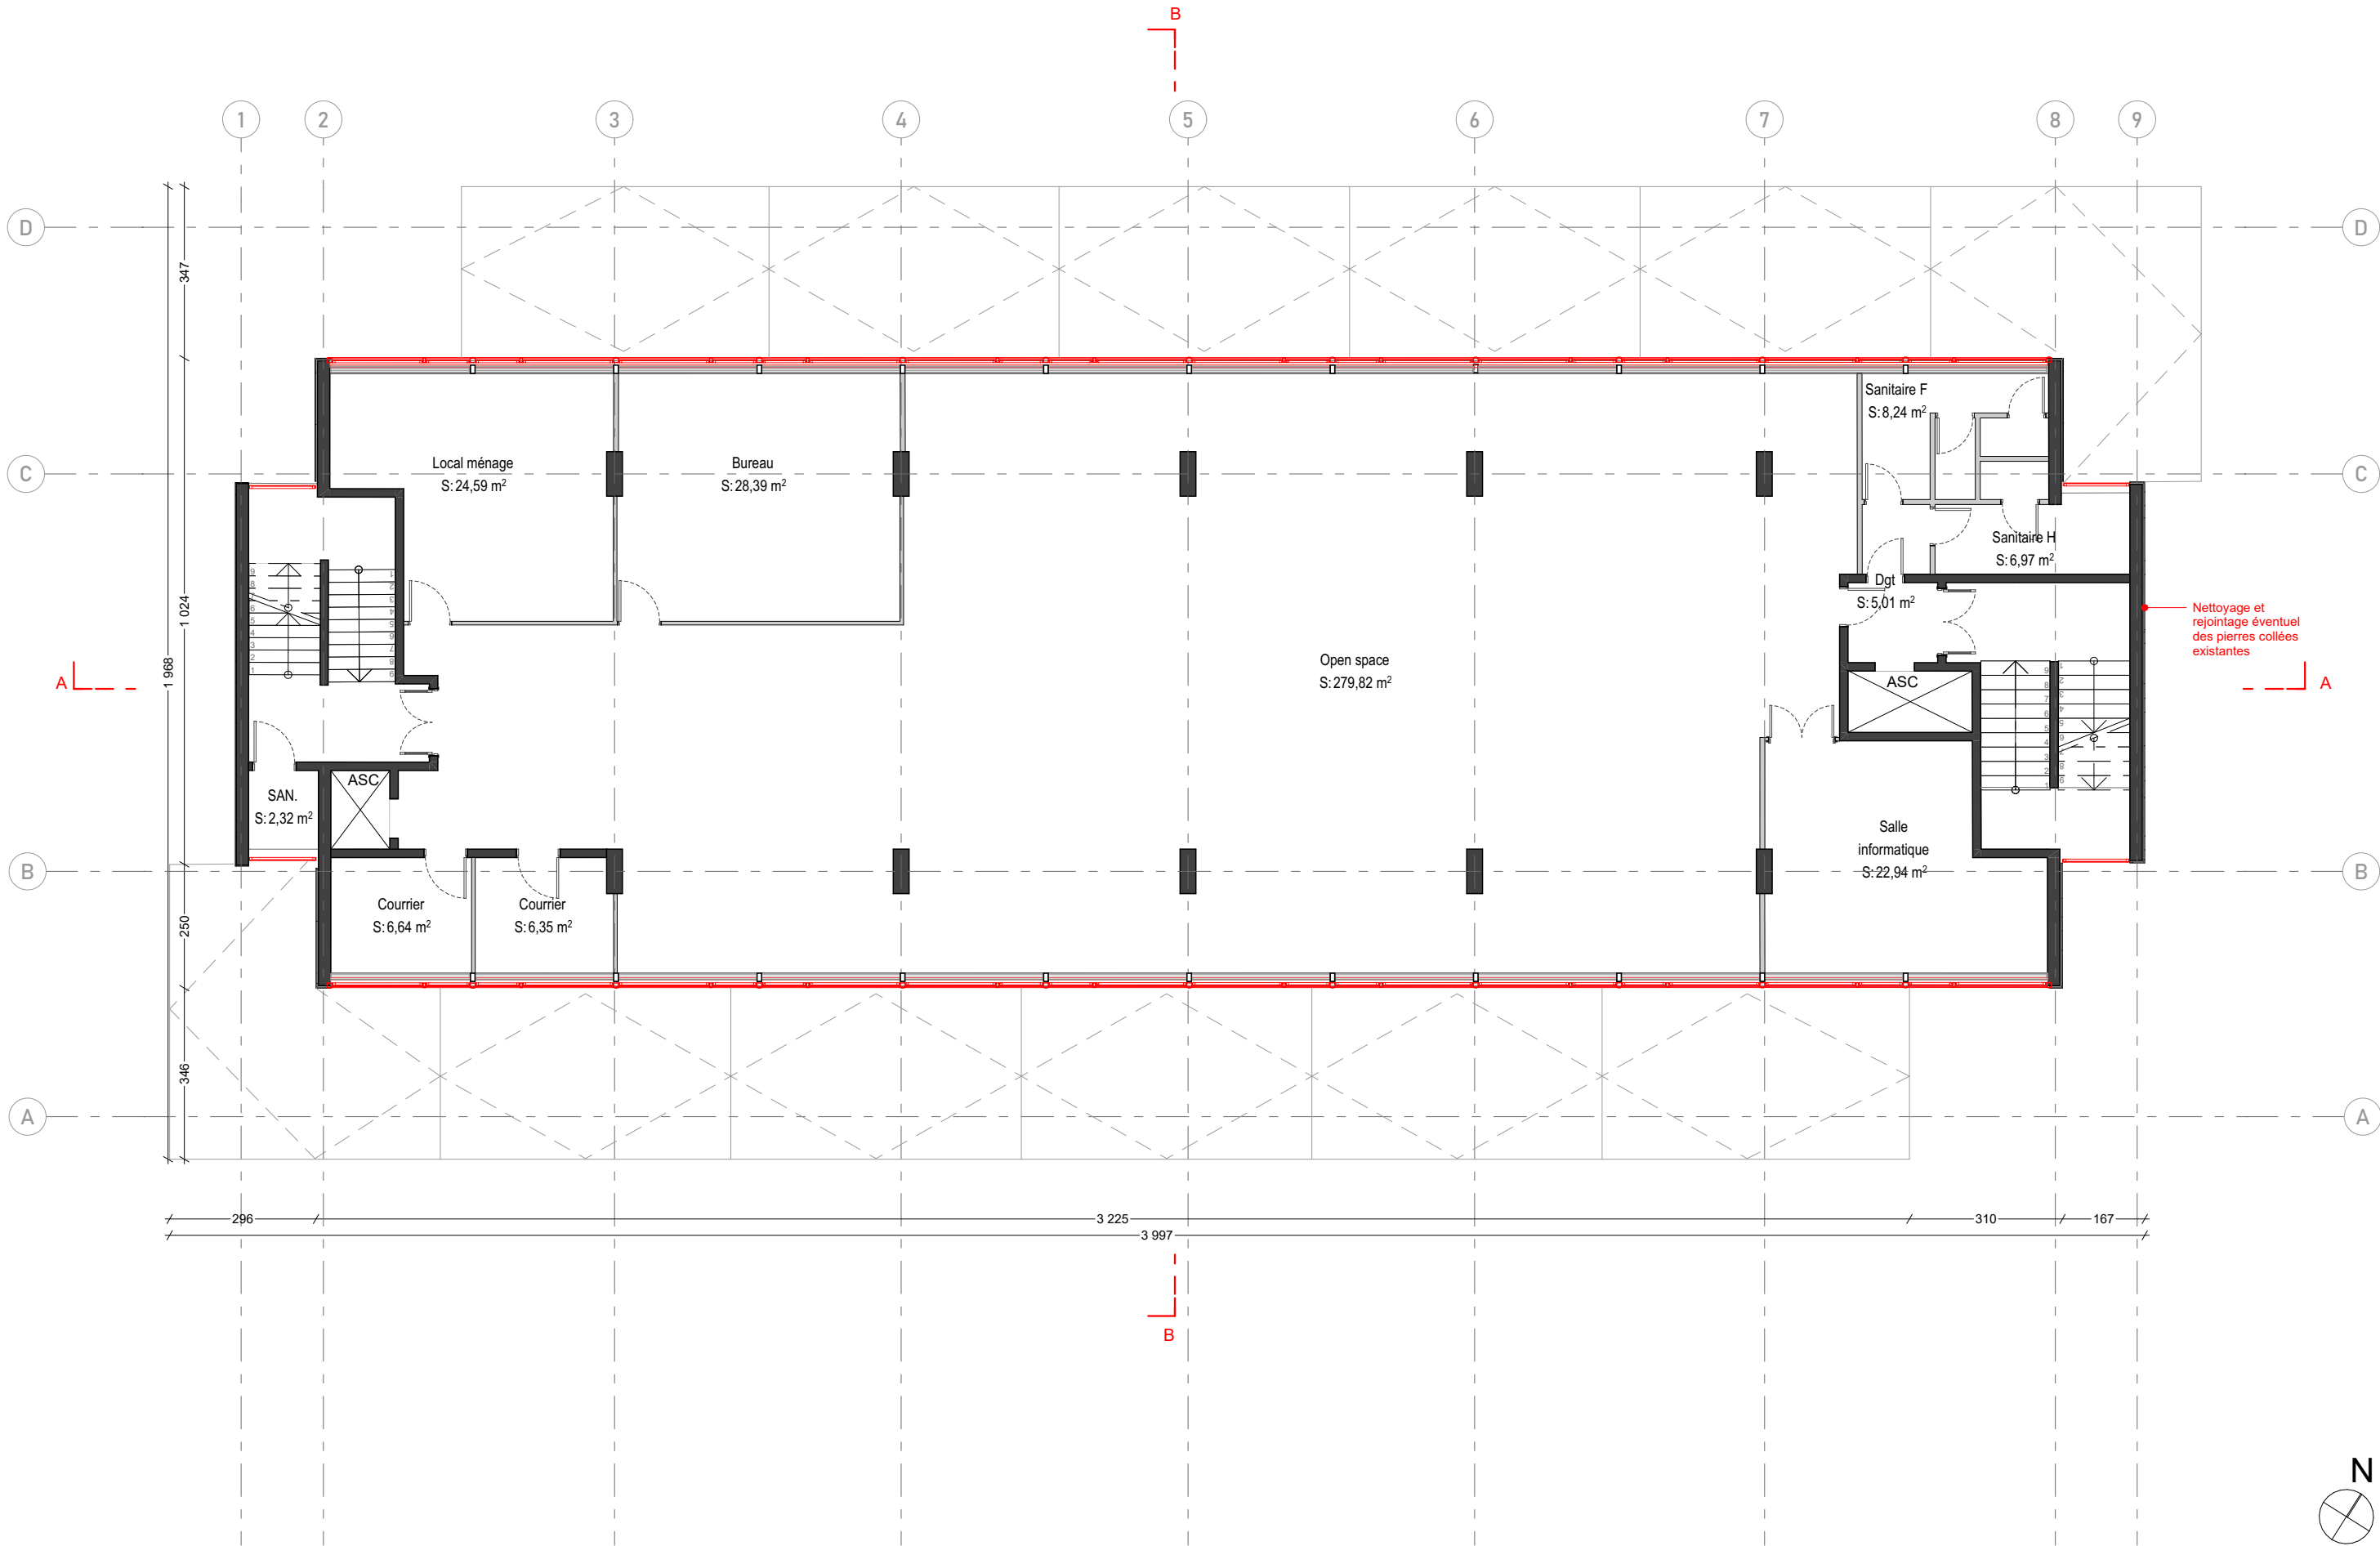

CFIP NOGENT SUR MARNE			PRO - DCE			
Maître d'Œuvre : lemoal 40 rue du Château d'Eau 75010 Paris	Maître d'Ouvrage : Direction Générale des Finances Publiques Créteil 94000 Nogent-sur-Marne	Rénovation thermique des façades du CFIP de Nogent-sur-Marne Adresse du projet : 1 Rue Jean Soules - 94130 Nogent-sur-Marne	Existant - Plan R+3	Echelle : 1:125	Date : 24/10/2025	Pièce : 01.08
				Indice :		
				Format : A3		

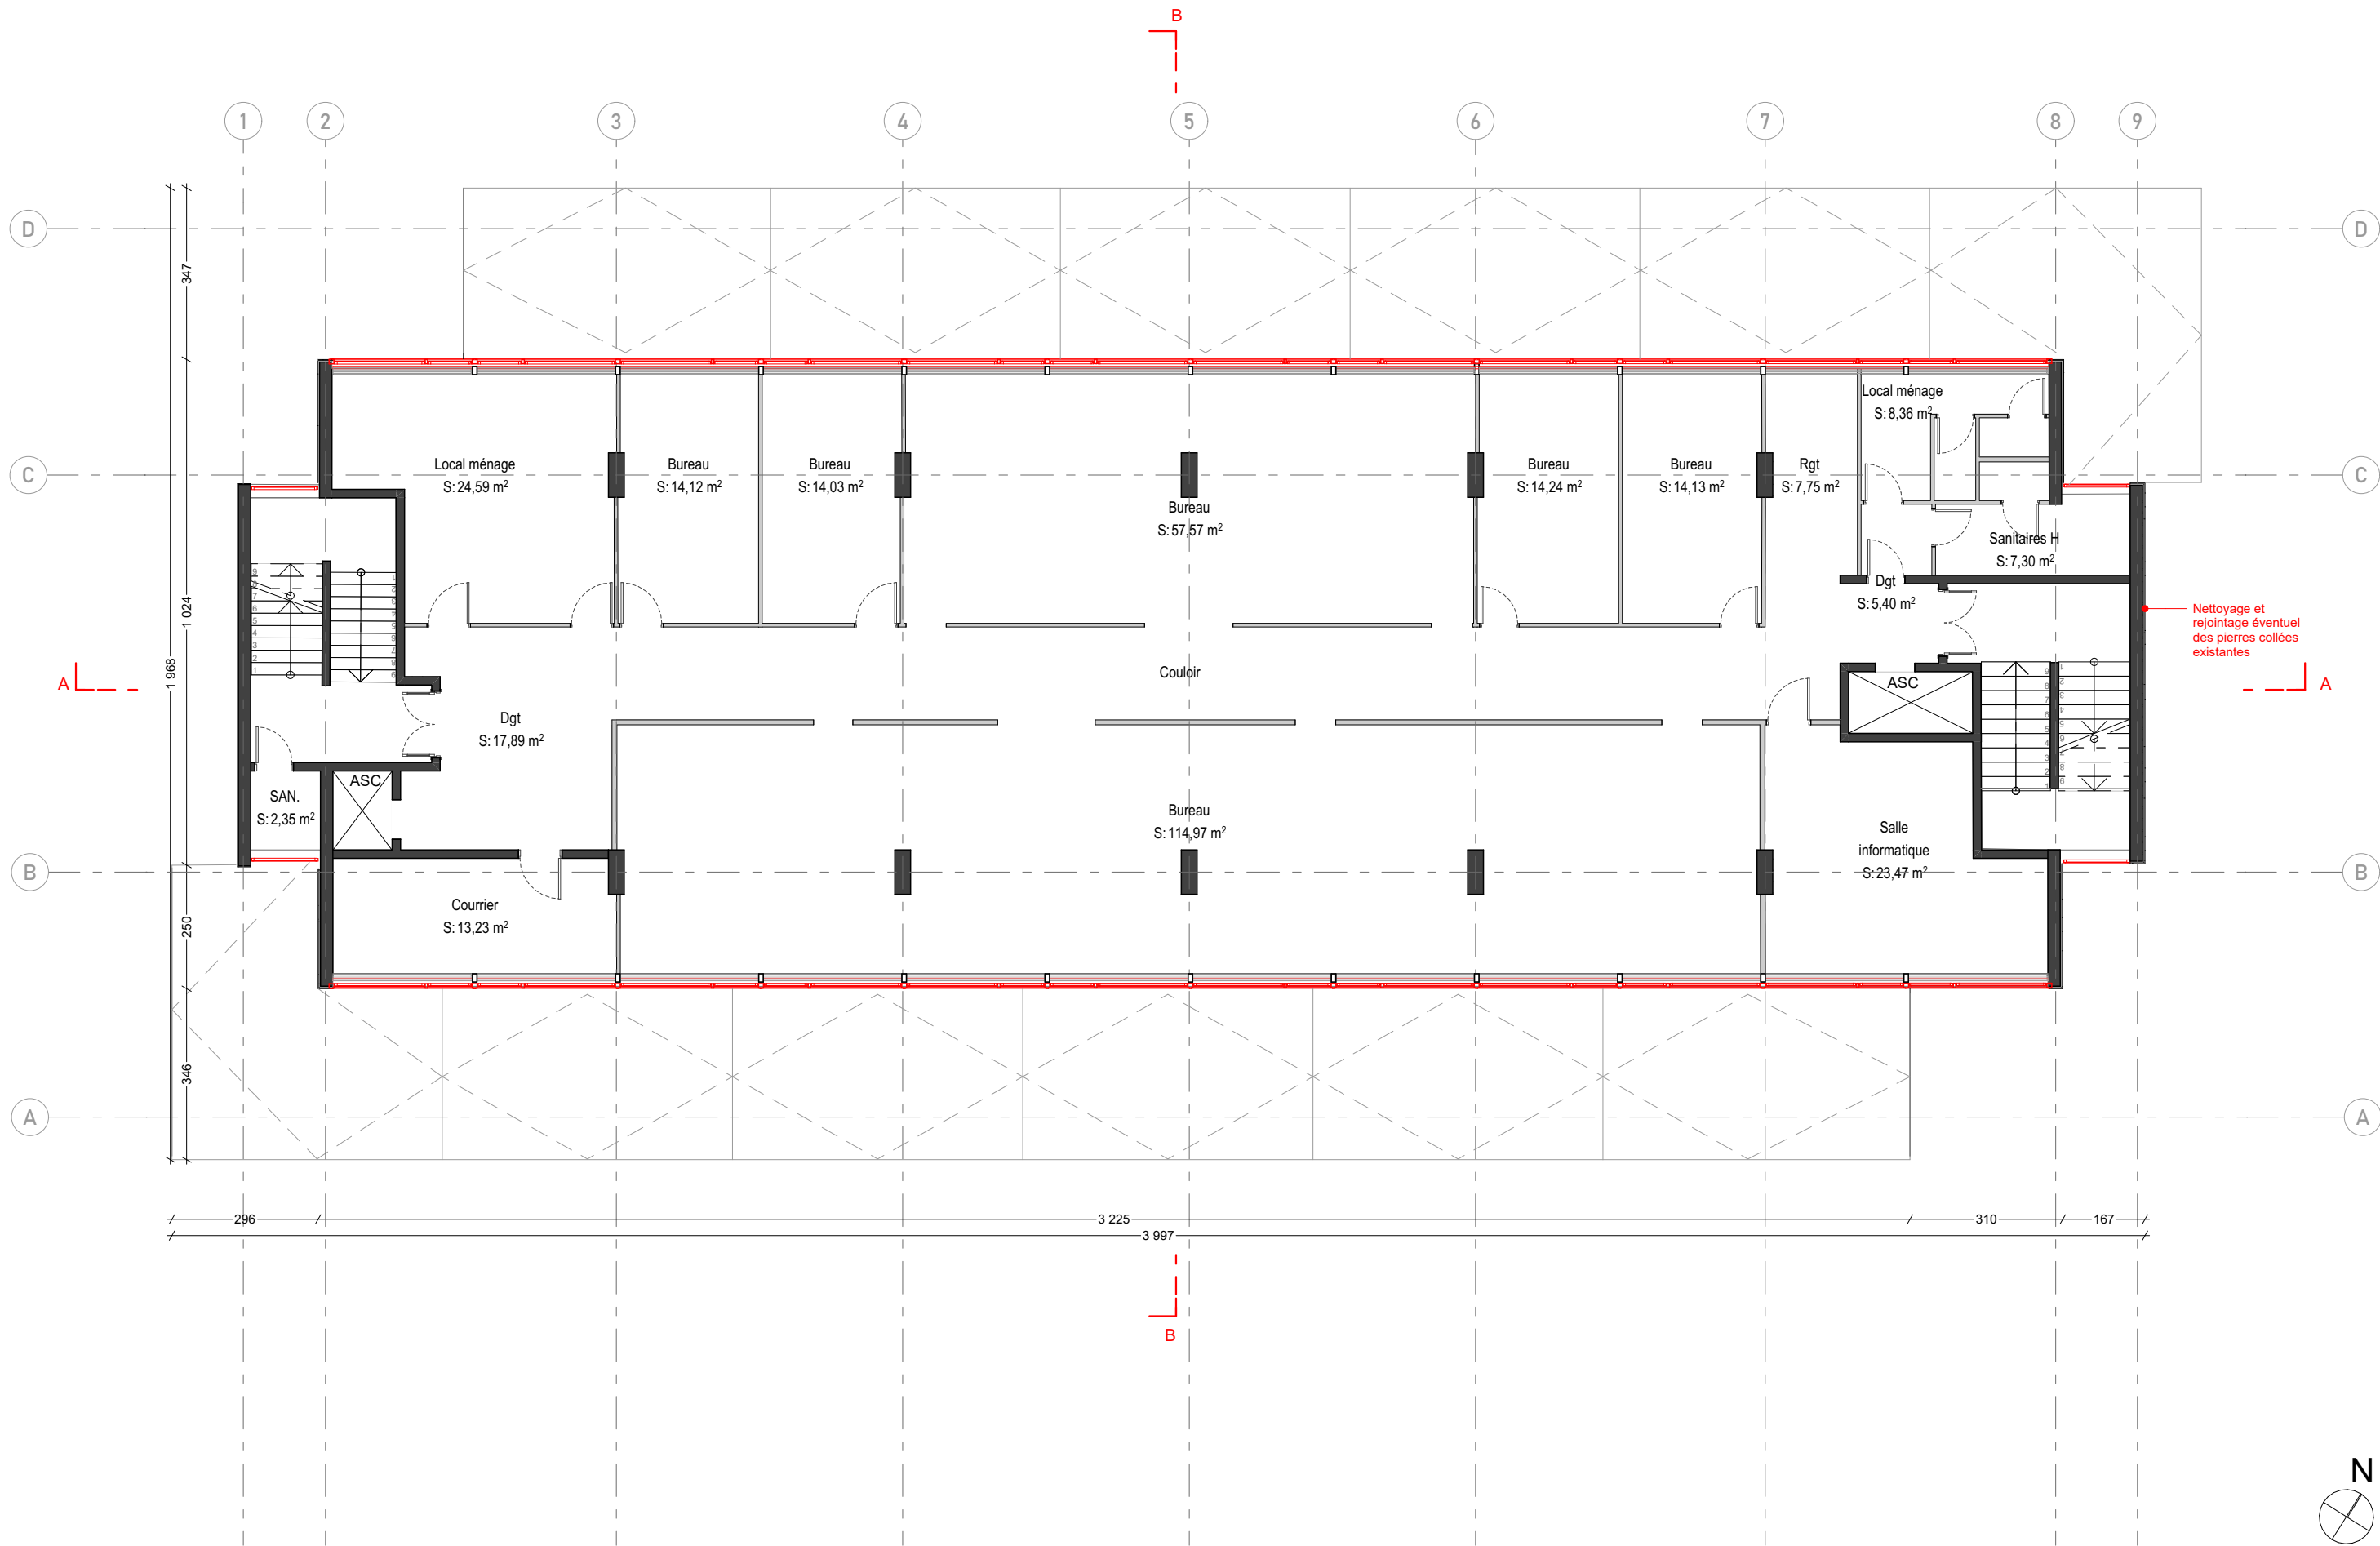

CFIP NOGENT SUR MARNE			PRO - DCE			
Maître d'Œuvre : lemoal 40 rue du Château d'Eau 75010 Paris	Maître d'Ouvrage : Direction Générale des Finances Publiques Créteil 94000 Nogent-sur-Marne	Rénovation thermique des façades du CFIP de Nogent-sur-Marne Adresse du projet : 1 Rue Jean Soules - 94130 Nogent-sur-Marne	Existant - Plan R+4	Echelle : 1:125	Date : 24/10/2025	Pièce : 01.09
				Indice :		
				Format : A3		

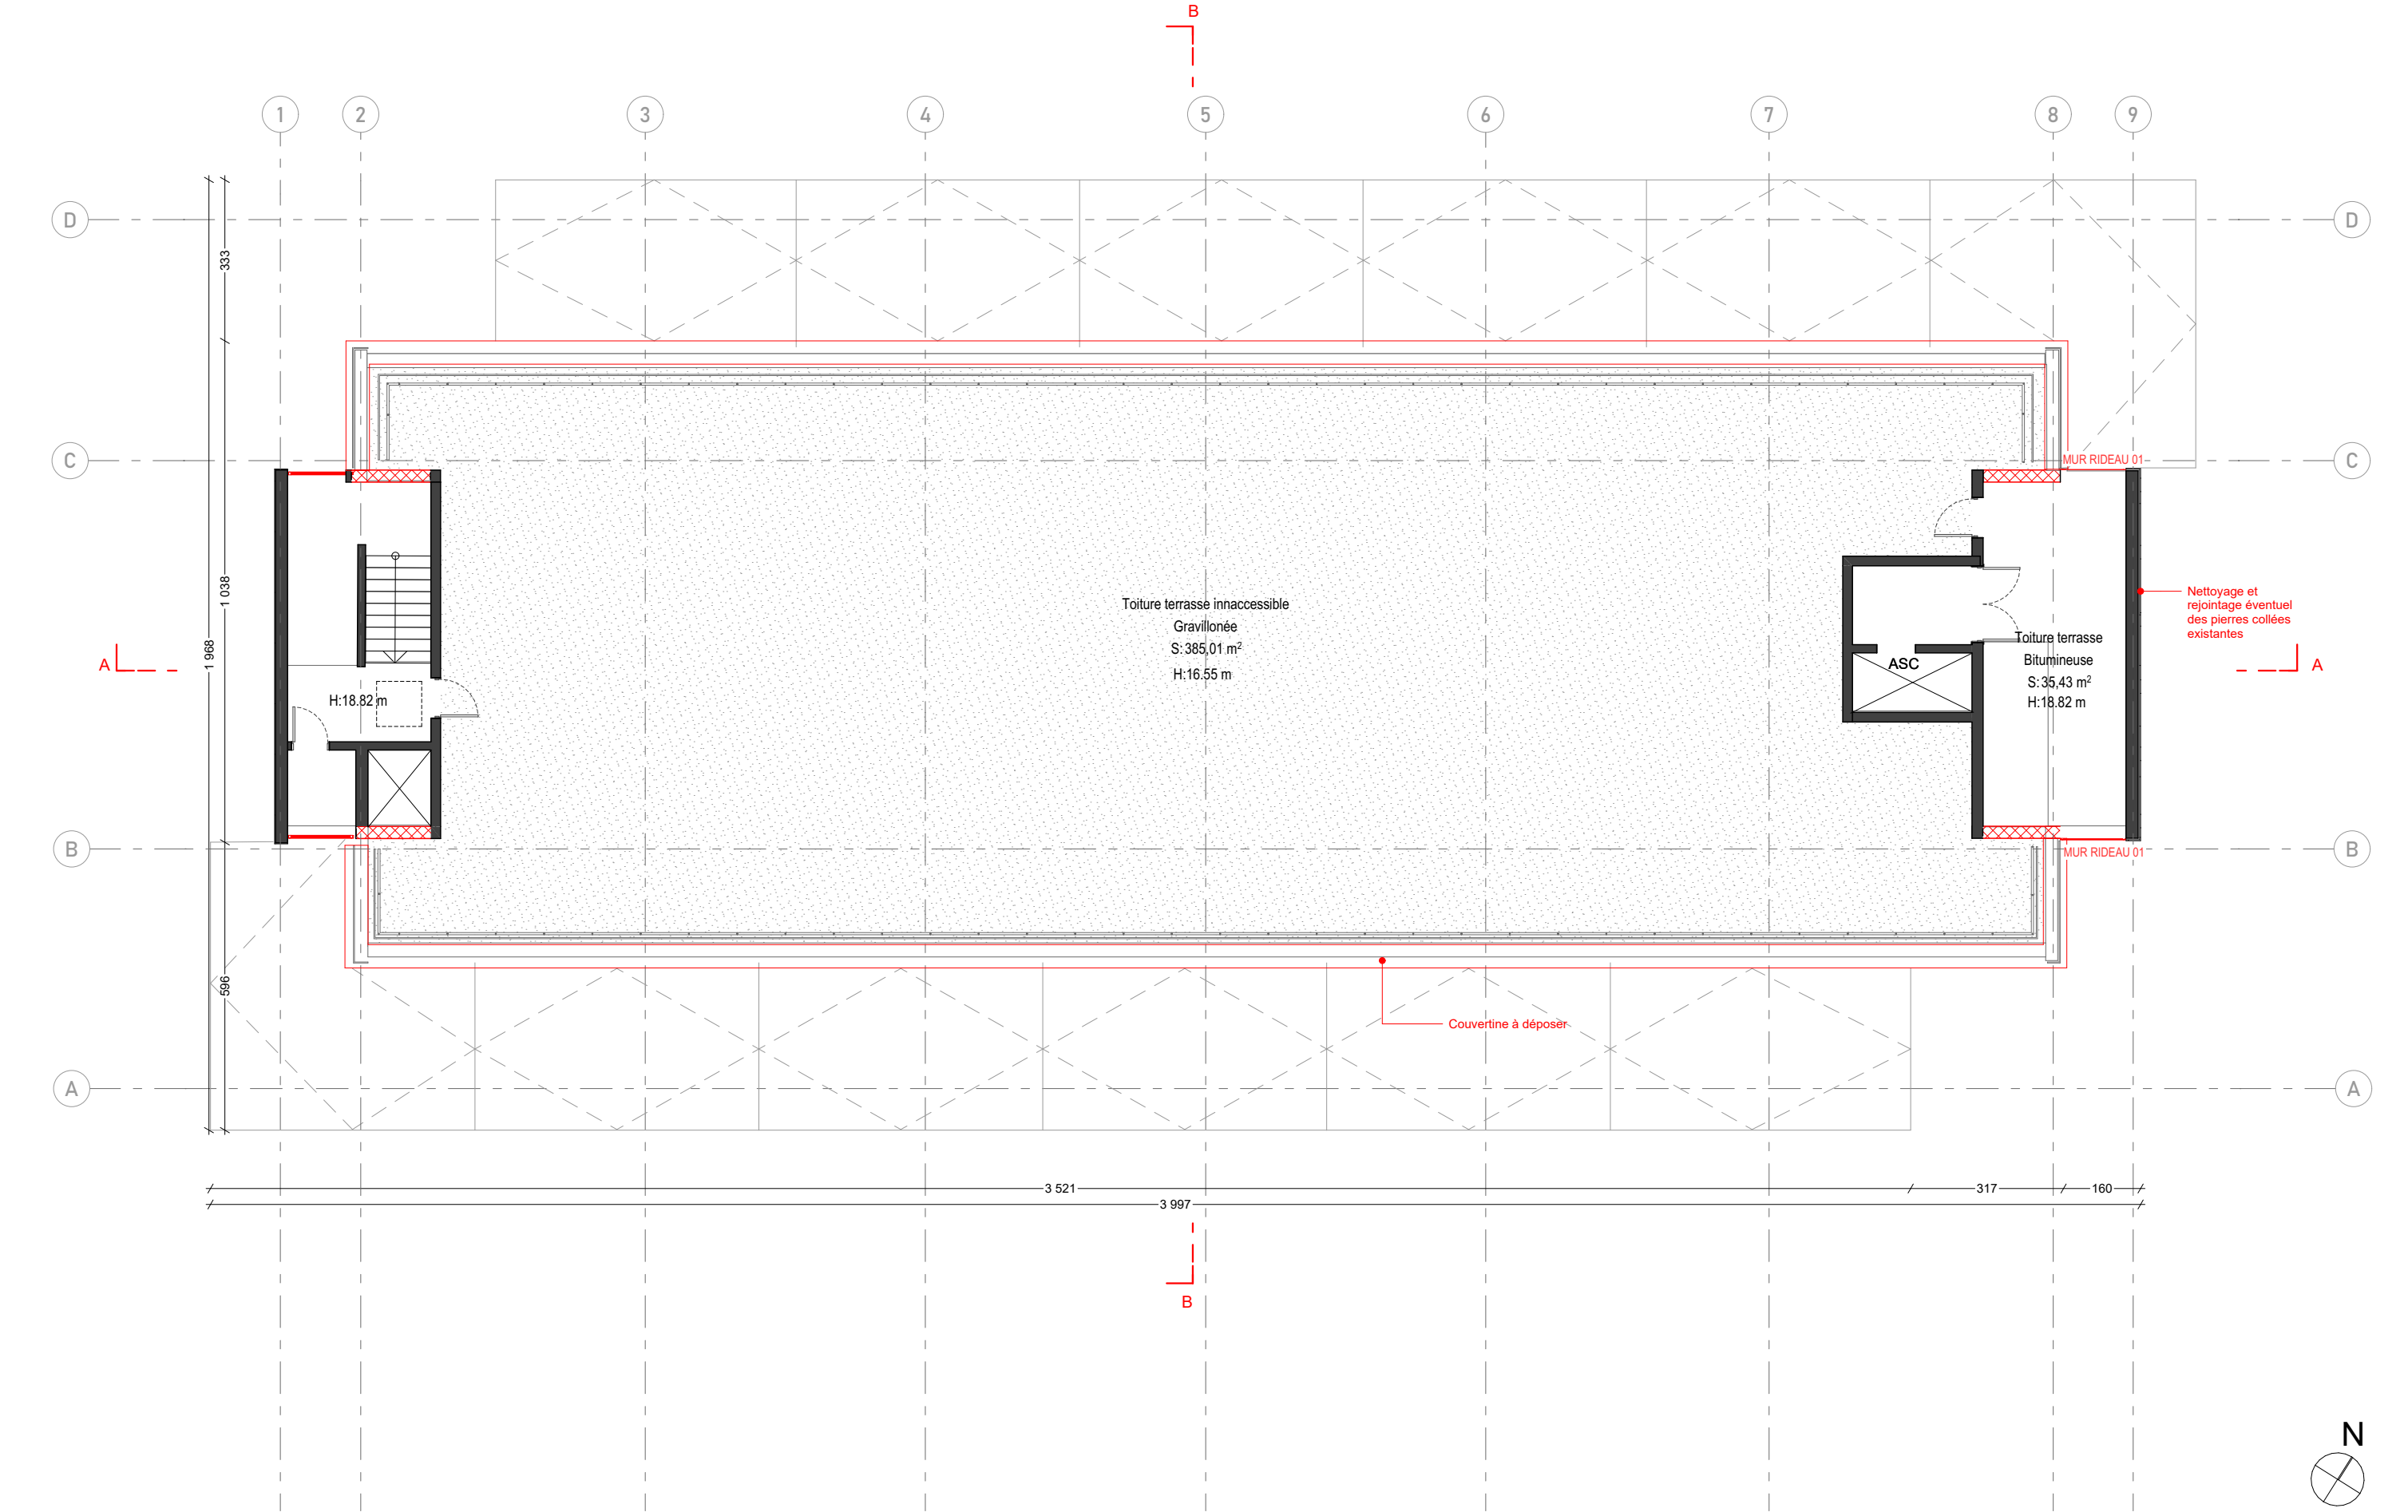

CFIP NOGENT SUR MARNE

Maître d'Œuvre :
lemoal
40 rue du Château d'Eau
75010 Paris

lemoal

Maître d'Ouvrage :
Direction Générale des Finances Publiques
Créteil
94000 Nogent-sur-Marne

Rénovation thermique des façades du CFIP de Nogent-sur-Marne

Adresse du projet :
1 Rue Jean Soules - 94130 Nogent-sur-Marne

PRO - DCE

Existant - Plan de toiture

Echelle : 1:125

Indice :


Format : A3

Date :


24/10/2025

Pièce :


01.10

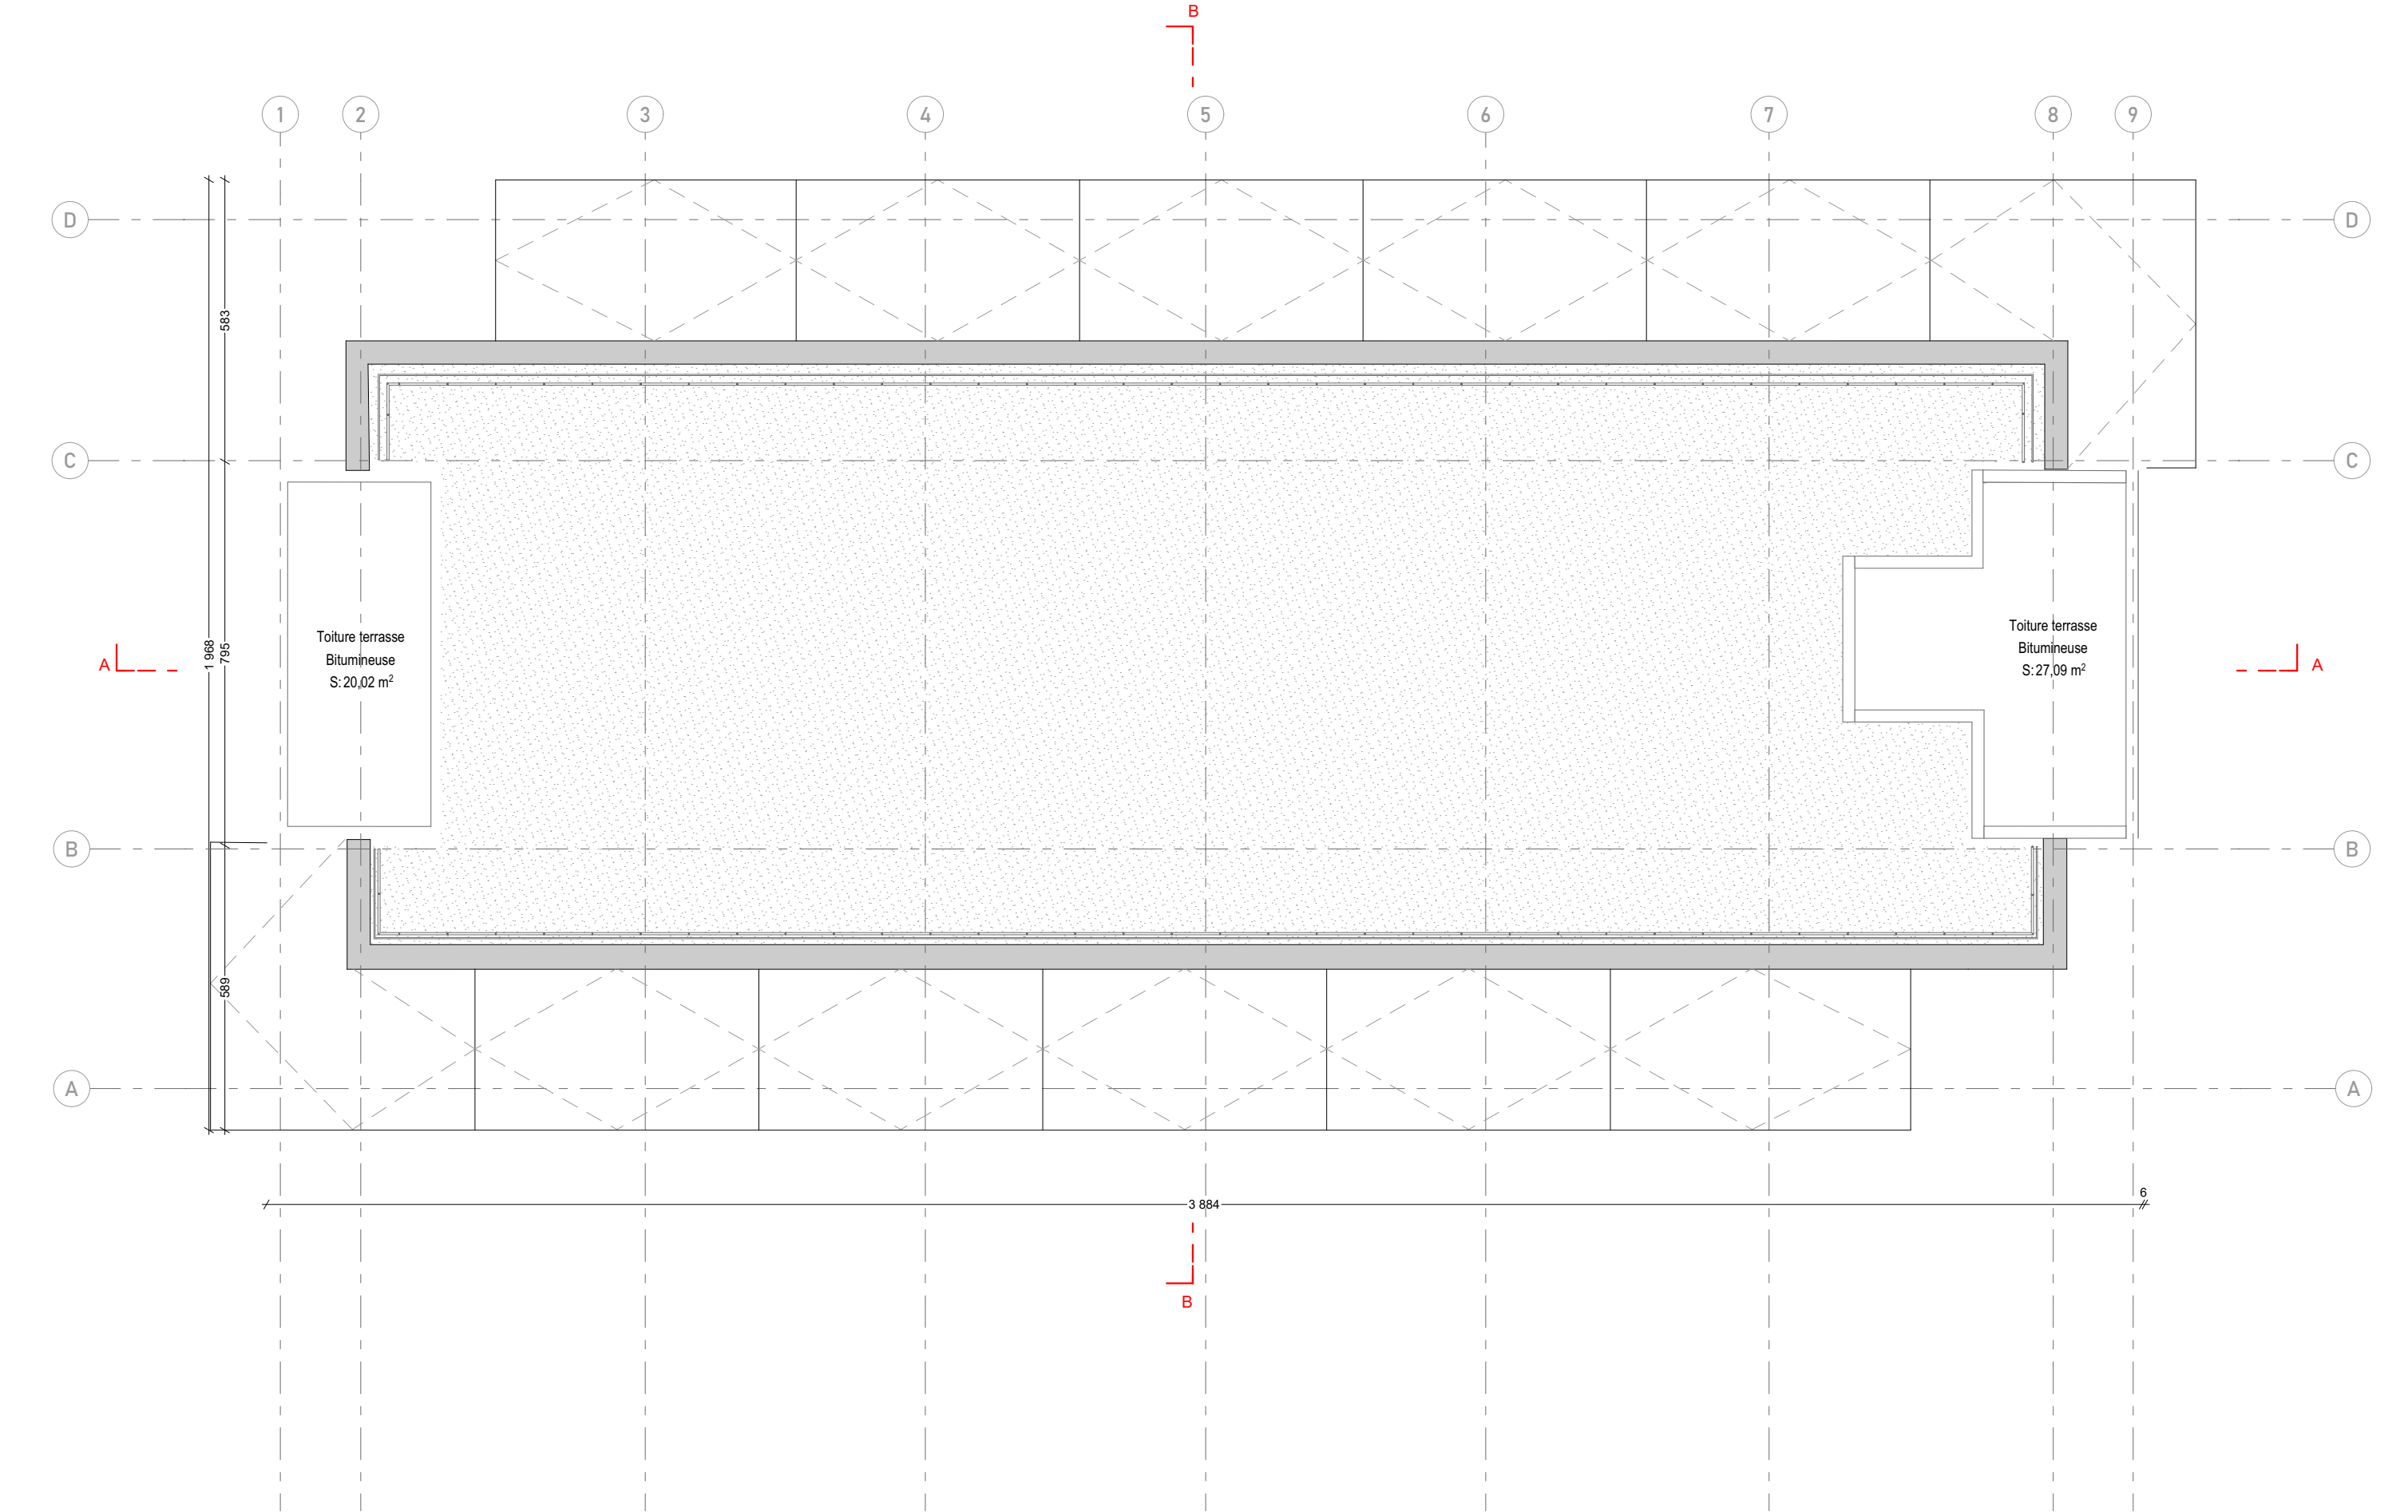



CFIP NOGENT SUR MARNE			PRO - DCE			
Maître d'Œuvre : lemoal 40 rue du Château d'Eau 75010 Paris	Maître d'Ouvrage : Direction Générale des Finances Publiques Créteil 94000 Nogent-sur-Marne	Rénovation thermique des façades du CFIP de Nogent-sur-Marne Adresse du projet : 1 Rue Jean Soules - 94130 Nogent-sur-Marne	Existant - Plan d'édicule	Echelle : 1:125	Date : 24/10/2025	Pièce : 01.11
				Indice :		
				Format : A3		

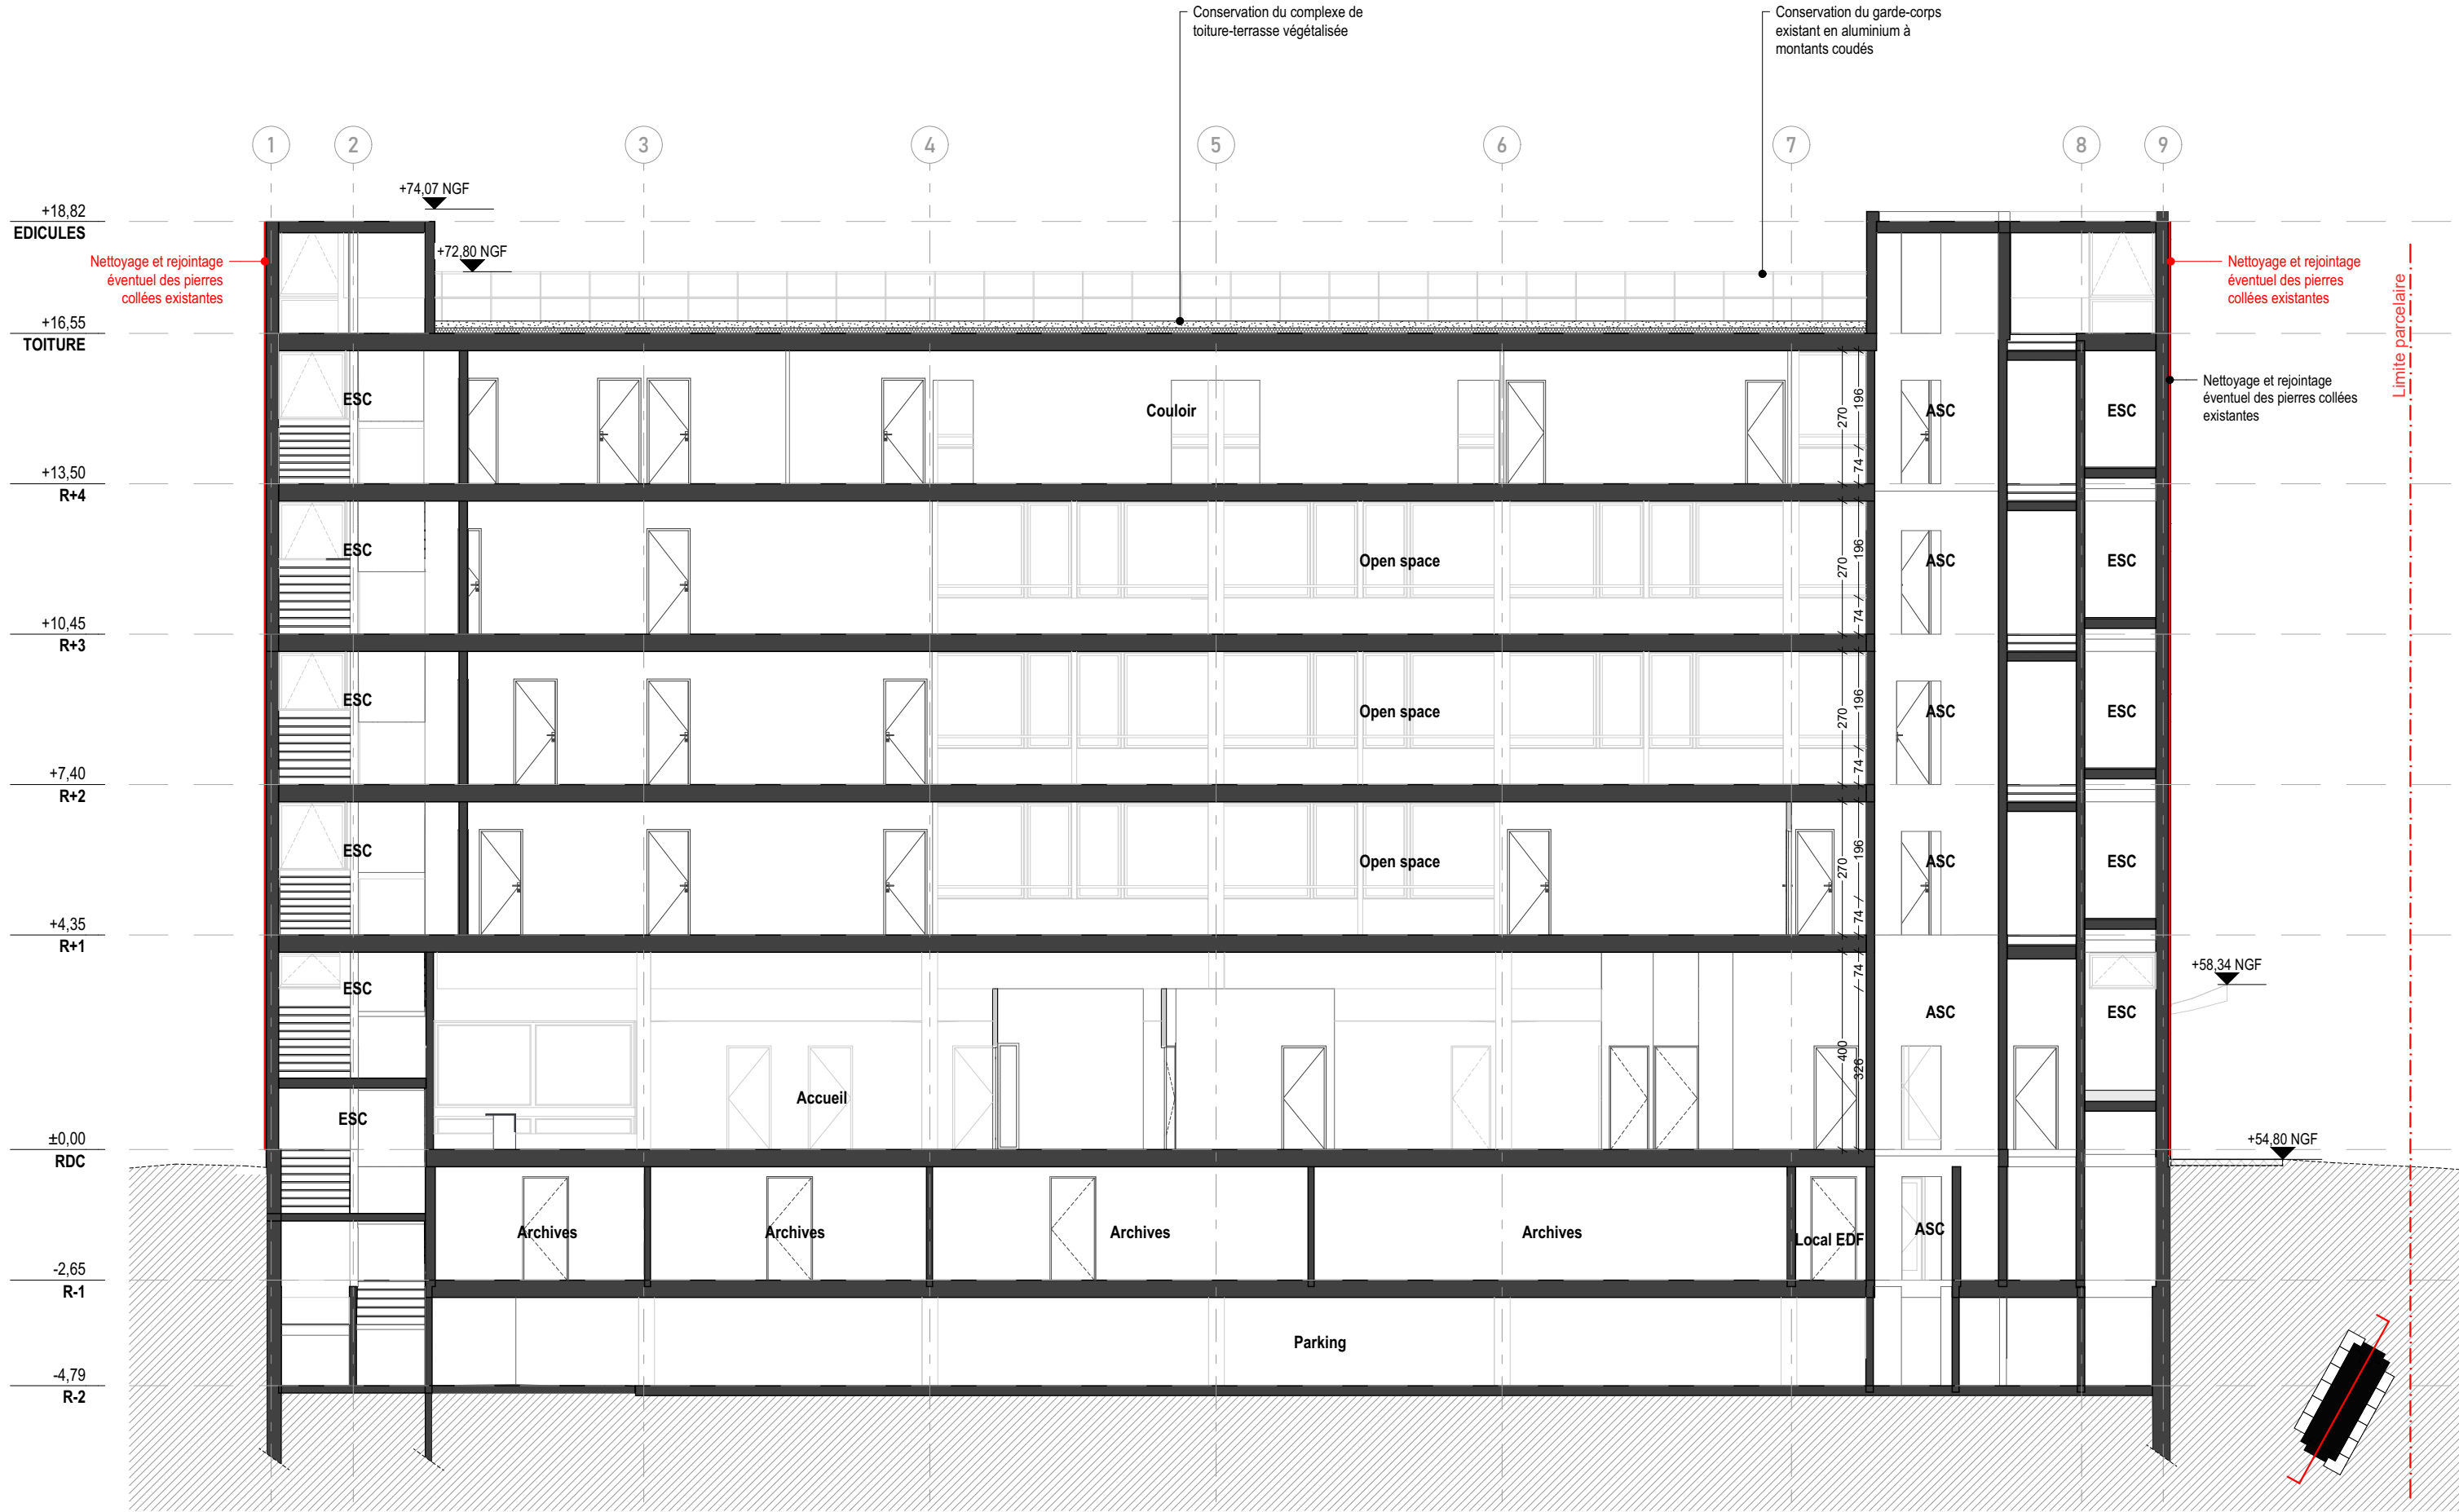


CFIP NOGENT SUR MARNE			PRO - DCE			
Maître d'Œuvre : lemoal 40 rue du Château d'Eau 75010 Paris	Maître d'Ouvrage : Direction Générale des Finances Publiques Créteil 94000 Nogent-sur-Marne	Rénovation thermique des façades du CFIP de Nogent-sur-Marne Adresse du projet : 1 Rue Jean Soules - 94130 Nogent-sur-Marne	Existant - Coupe AA	Echelle : 1:125	Date : 24/10/2025	Pièce : 01.12
				Indice :		
				Format : A3		

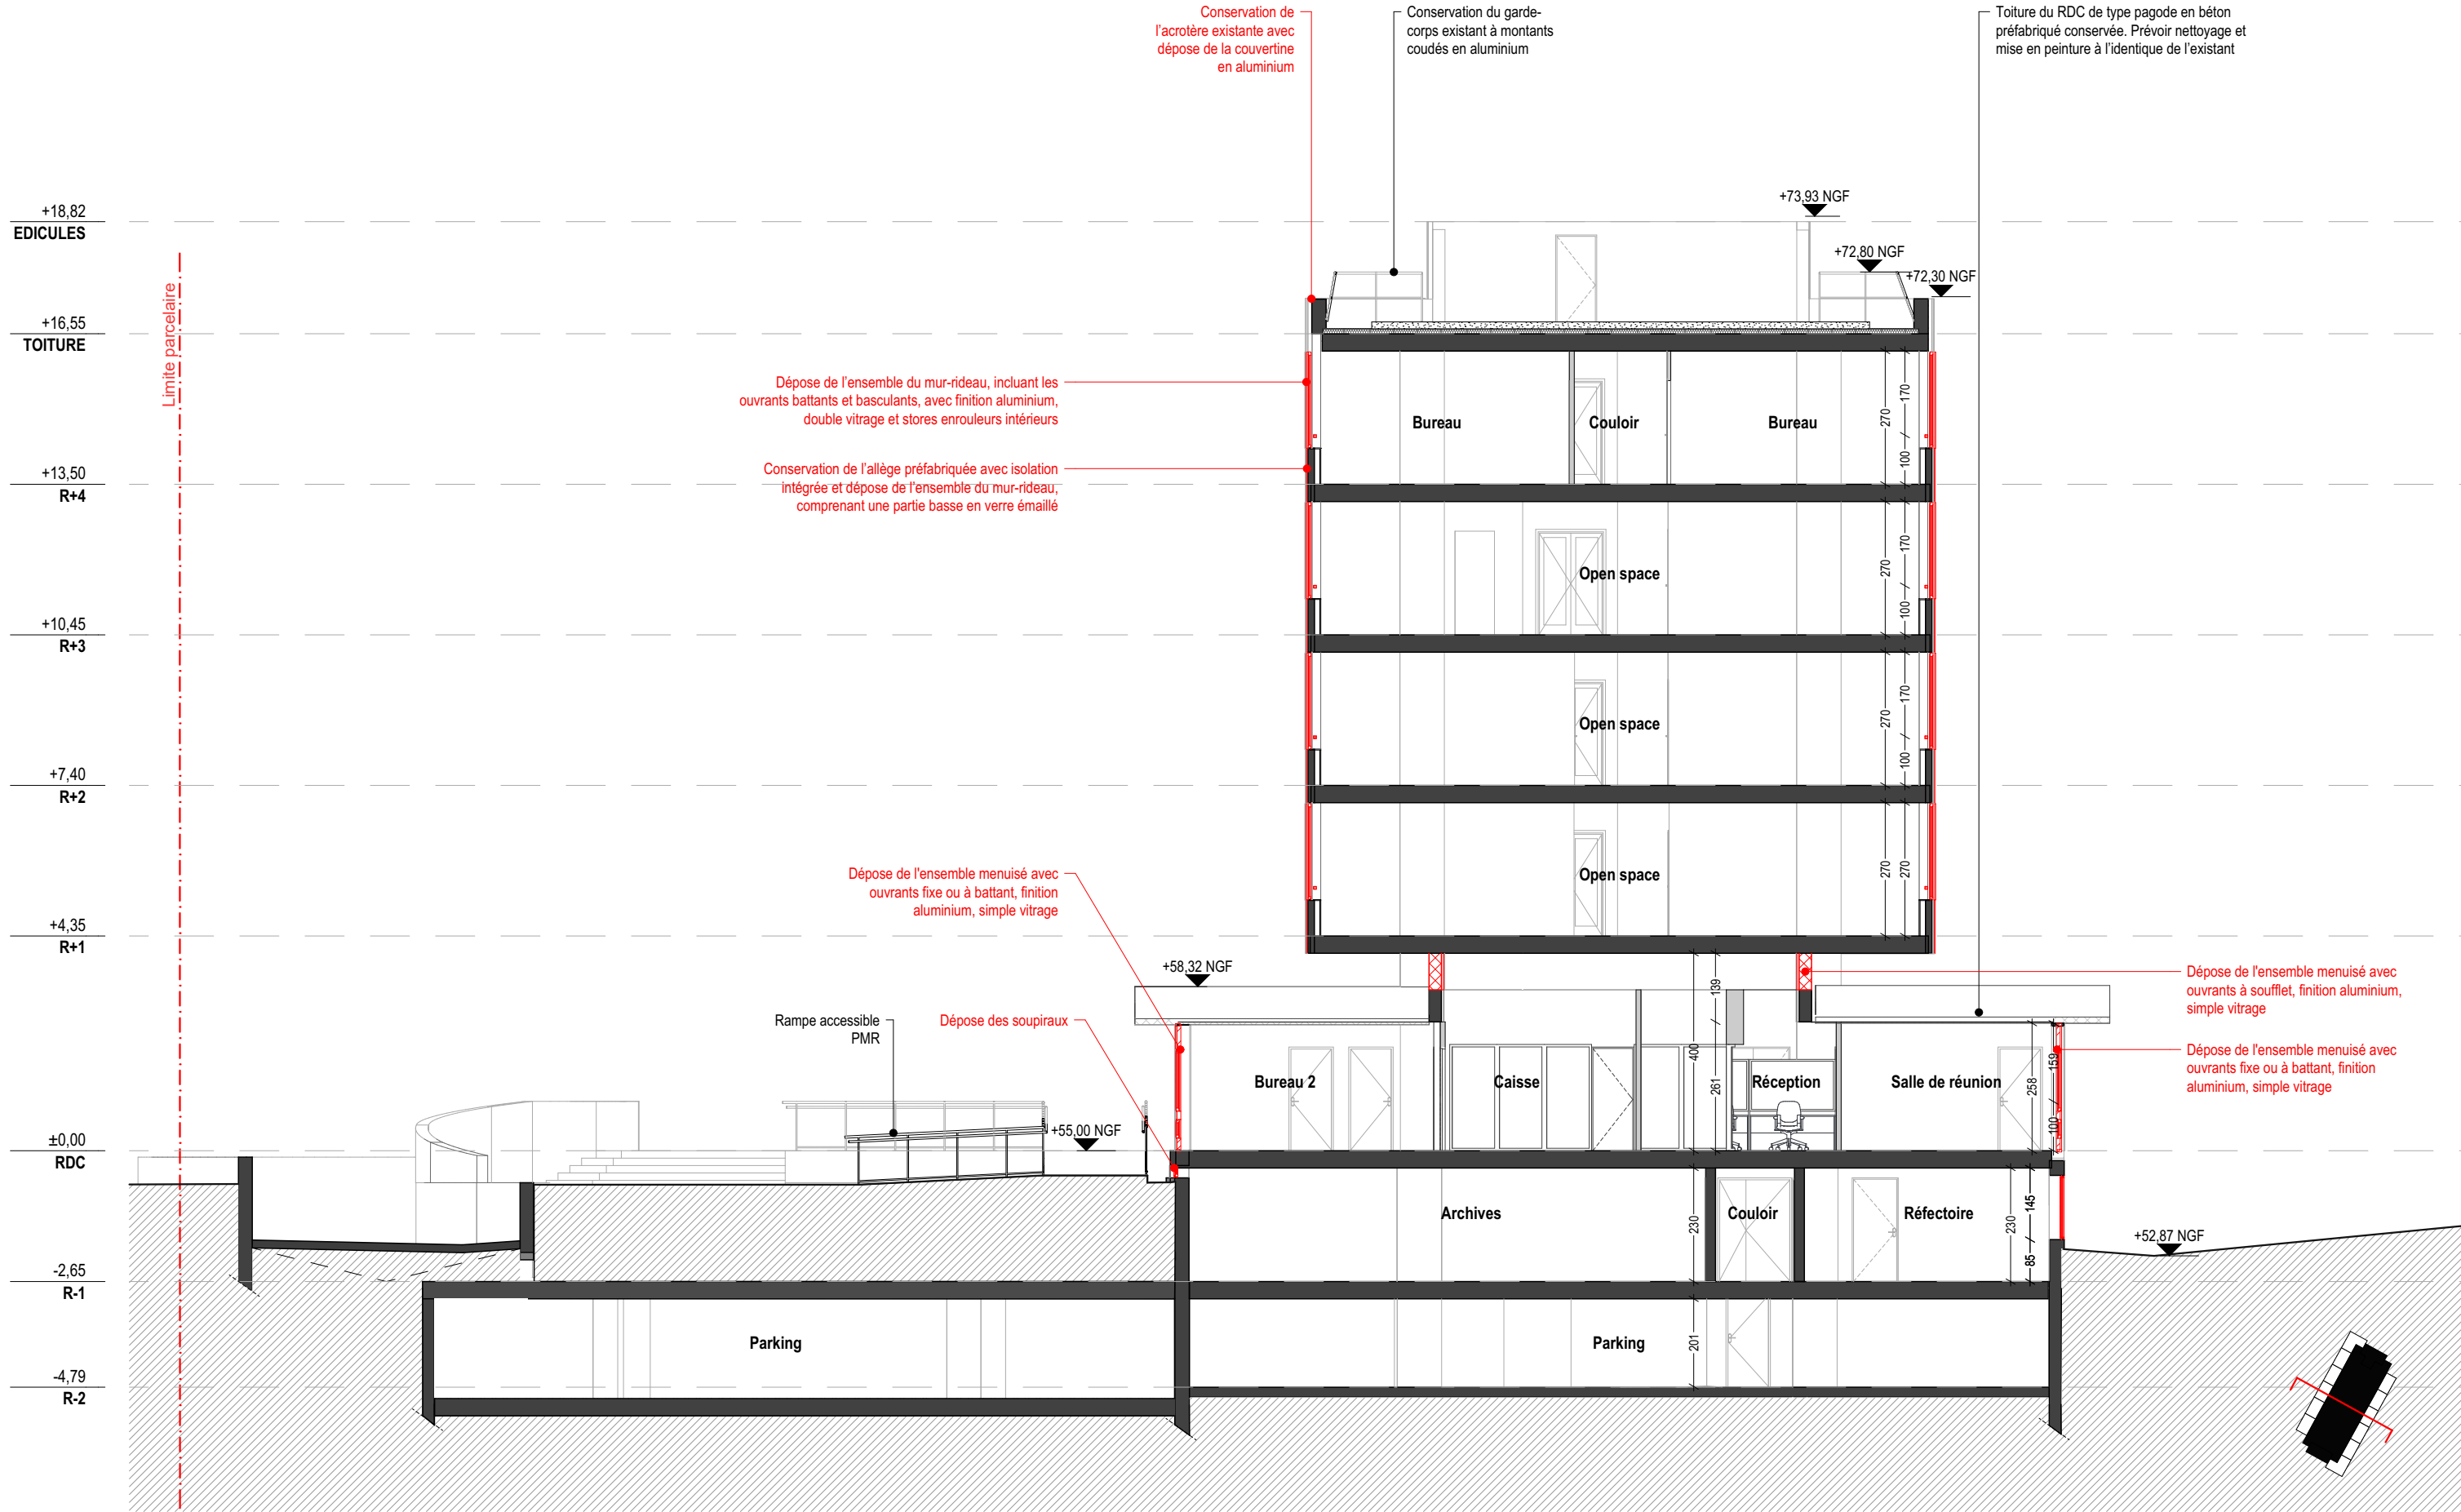


CFIP NOGENT SUR MARNE			PRO - DCE			
Maître d'Œuvre : lemoal 40 rue du Château d'Eau 75010 Paris	Maître d'Ouvrage : Direction Générale des Finances Publiques Créteil 94000 Nogent-sur-Marne	Rénovation thermique des façades du CFIP de Nogent-sur-Marne Adresse du projet : 1 Rue Jean Soules - 94130 Nogent-sur-Marne	Existant - Coupe BB	Echelle : 1:125	Date : 24/10/2025	Pièce : 01.13
				Indice :		
				Format : A3		

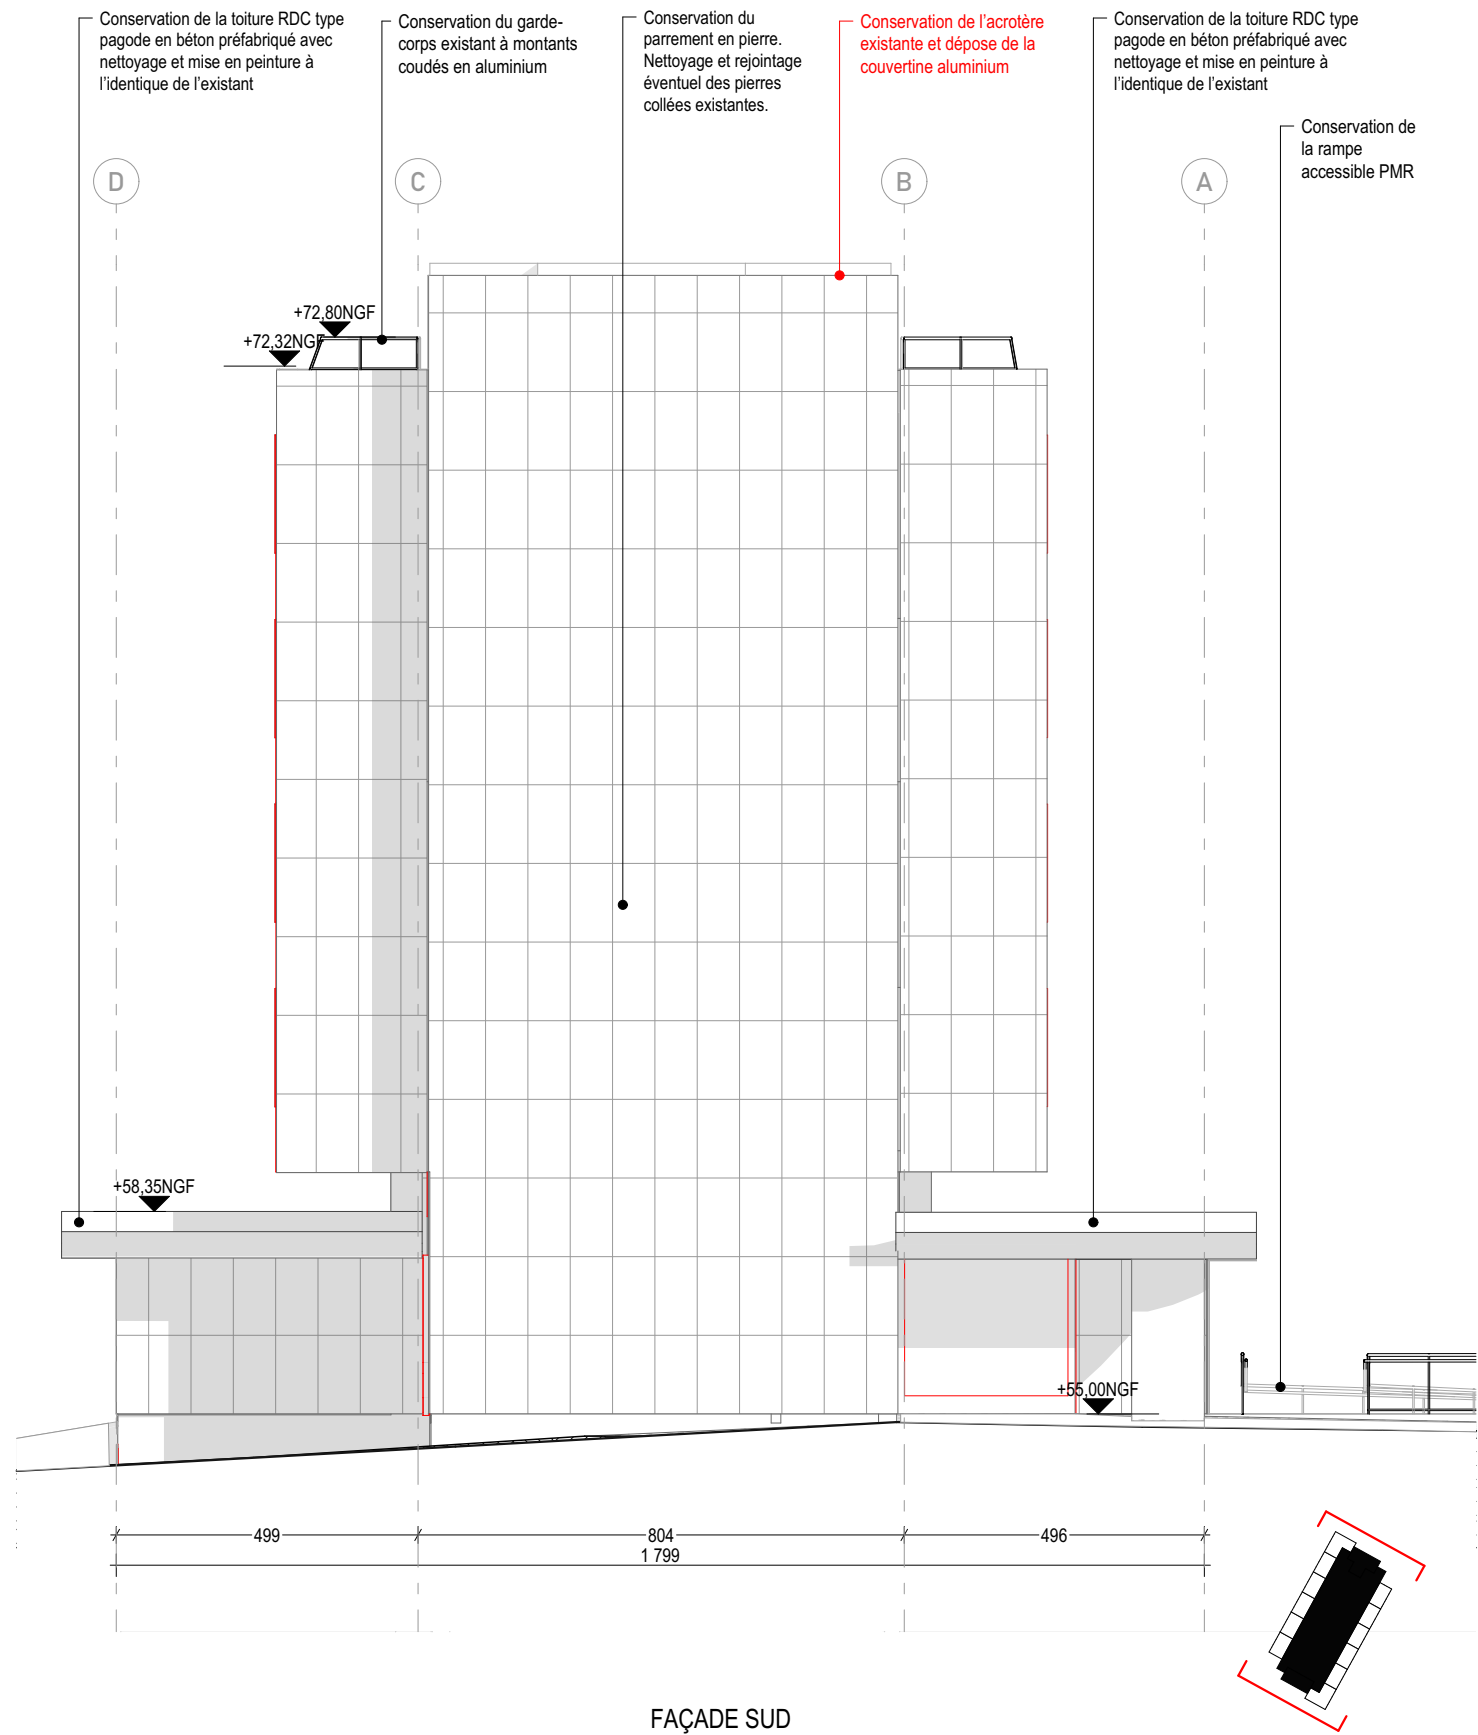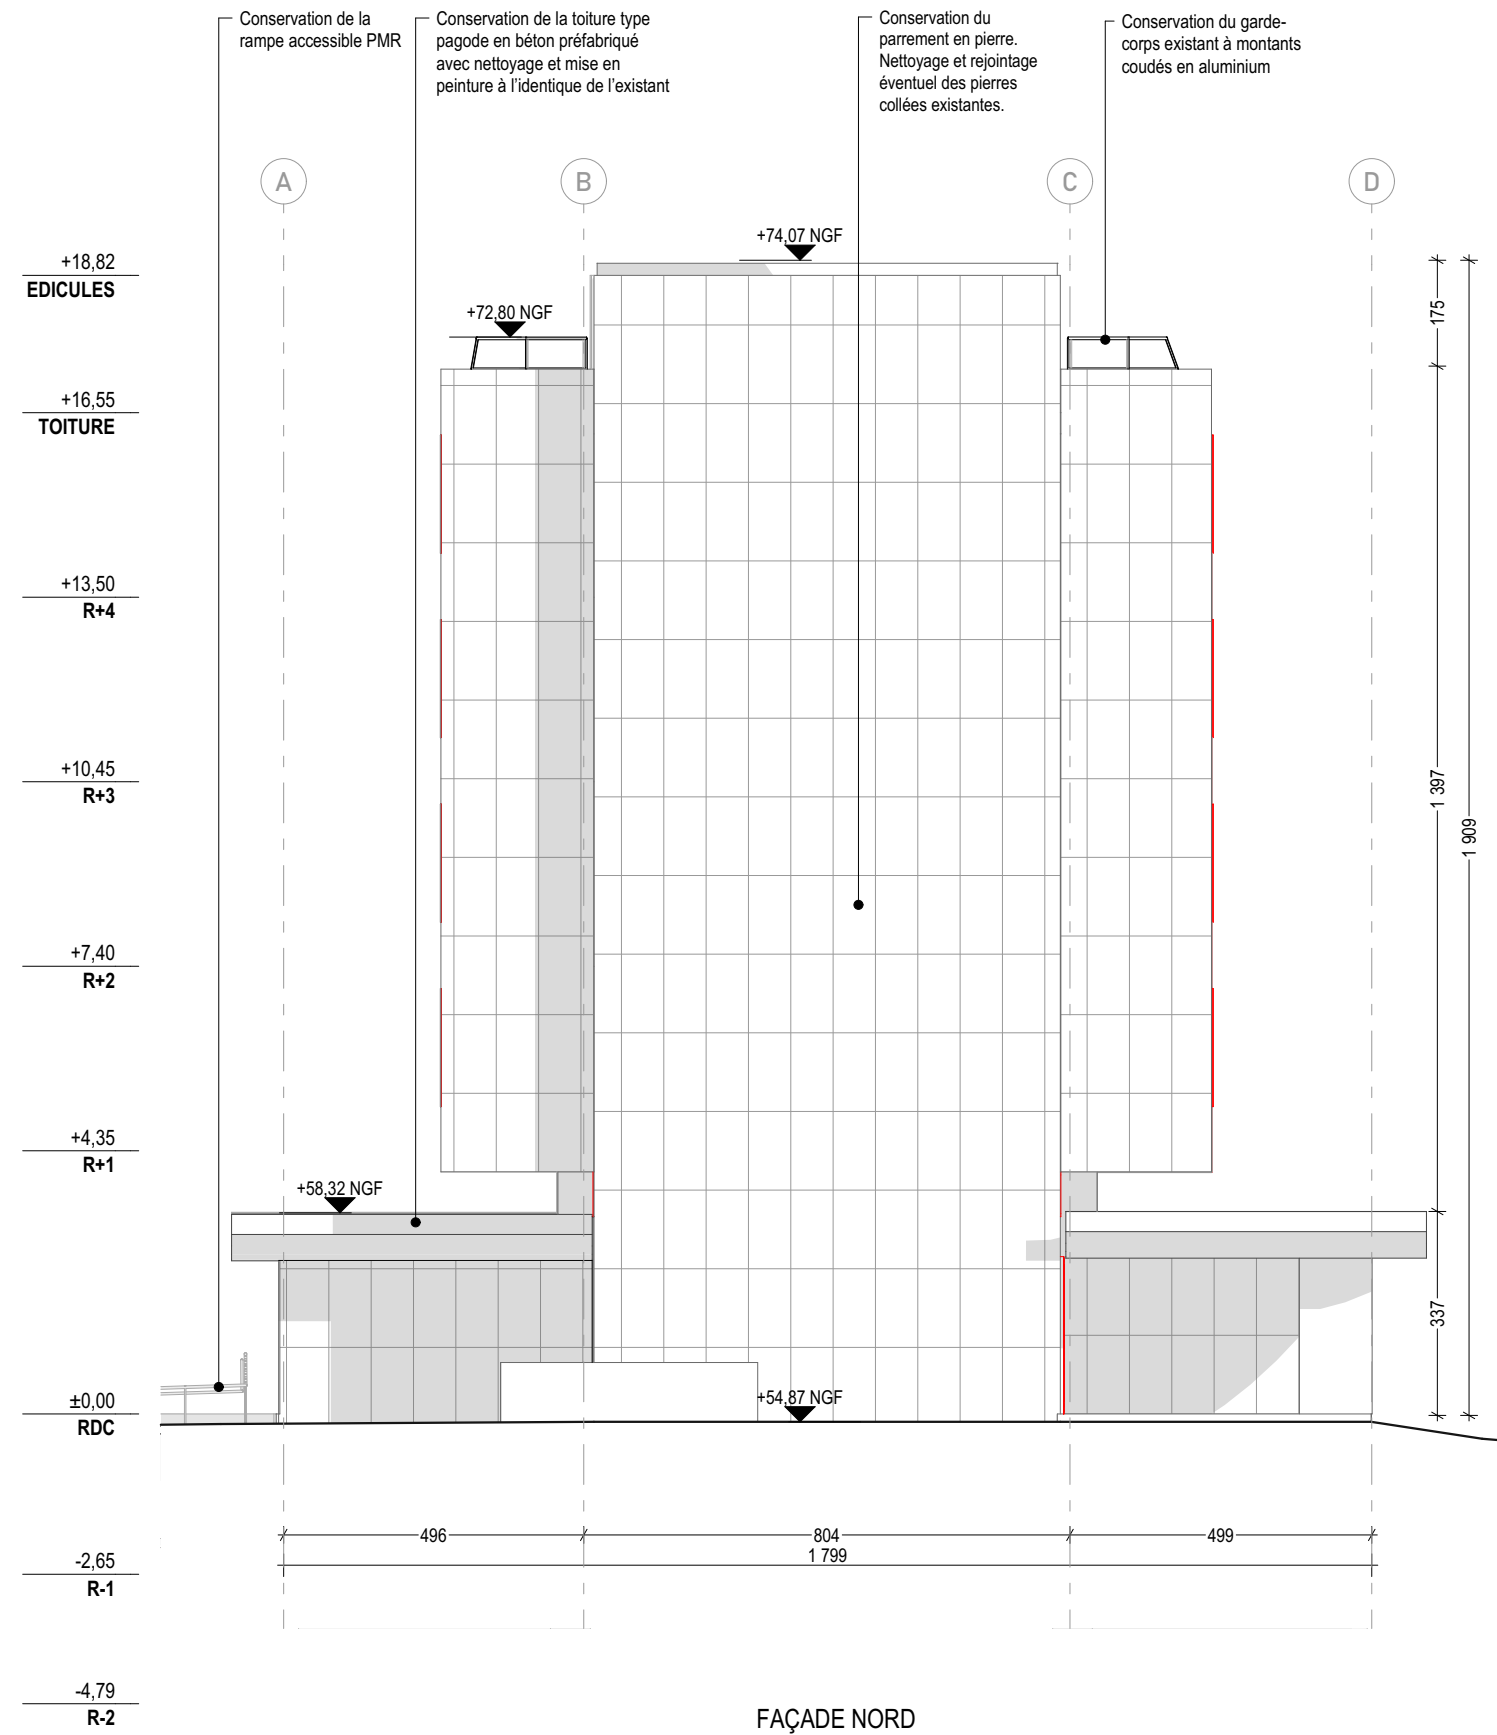

CFIP NOGENT SUR MARNE			PRO - DCE			
Maître d'Œuvre : lemoal 40 rue du Château d'Eau 75010 Paris	Maître d'Ouvrage : Direction Générale des Finances Publiques Créteil 94000 Nogent-sur-Marne	Rénovation thermique des façades du CFIP de Nogent-sur-Marne Adresse du projet : 1 Rue Jean Soules - 94130 Nogent-sur-Marne	Existant - Elévation Nord et Sud	Echelle : 1:125	Date : 24/10/2025	Pièce : 01.14
				Indice :		
				Format : A3		

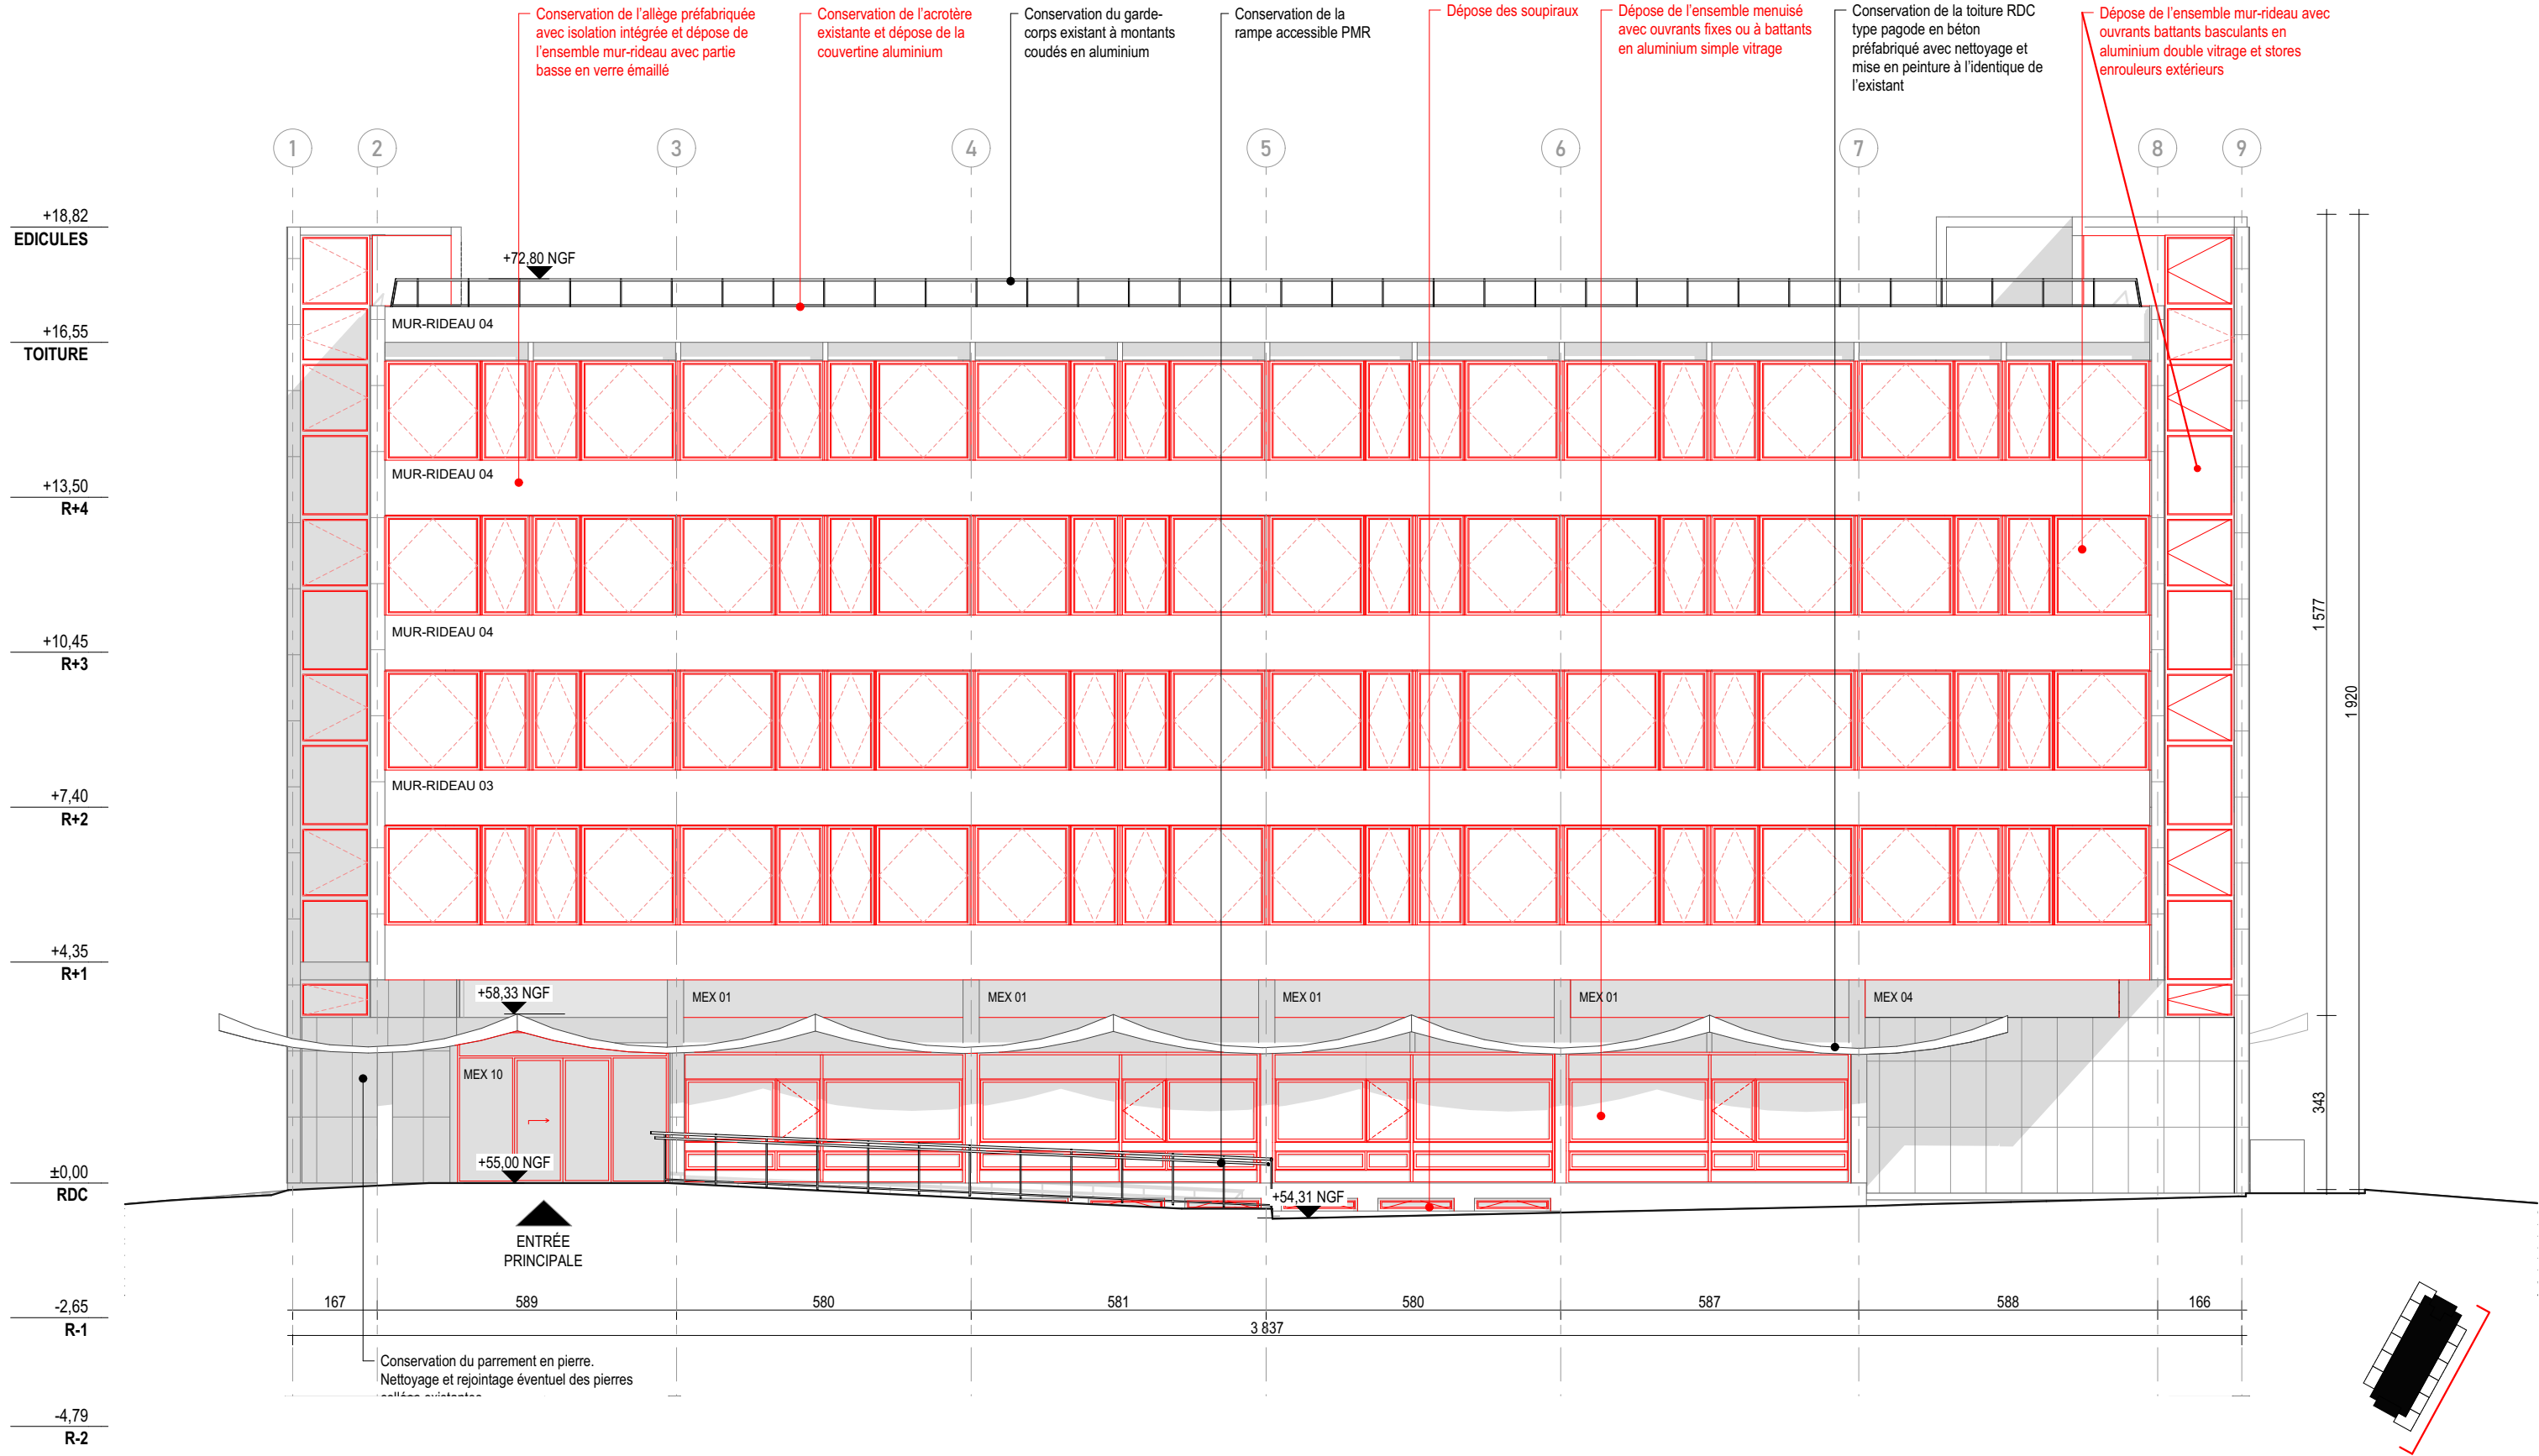

CFIP NOGENT SUR MARNE				PRO - DCE			
Maître d'Œuvre : lemoal 40 rue du Château d'Eau 75010 Paris	Maître d'Ouvrage : Direction Générale des Finances Publiques Créteil 94000 Nogent-sur-Marne	Rénovation thermique des façades du CFIP de Nogent-sur-Marne Adresse du projet : 1 Rue Jean Soules - 94130 Nogent-sur-Marne		Existant - Elévation Est	Echelle : 1:125	Date : 24/10/2025	Pièce : 01.15
					Indice :		
					Format : A3		

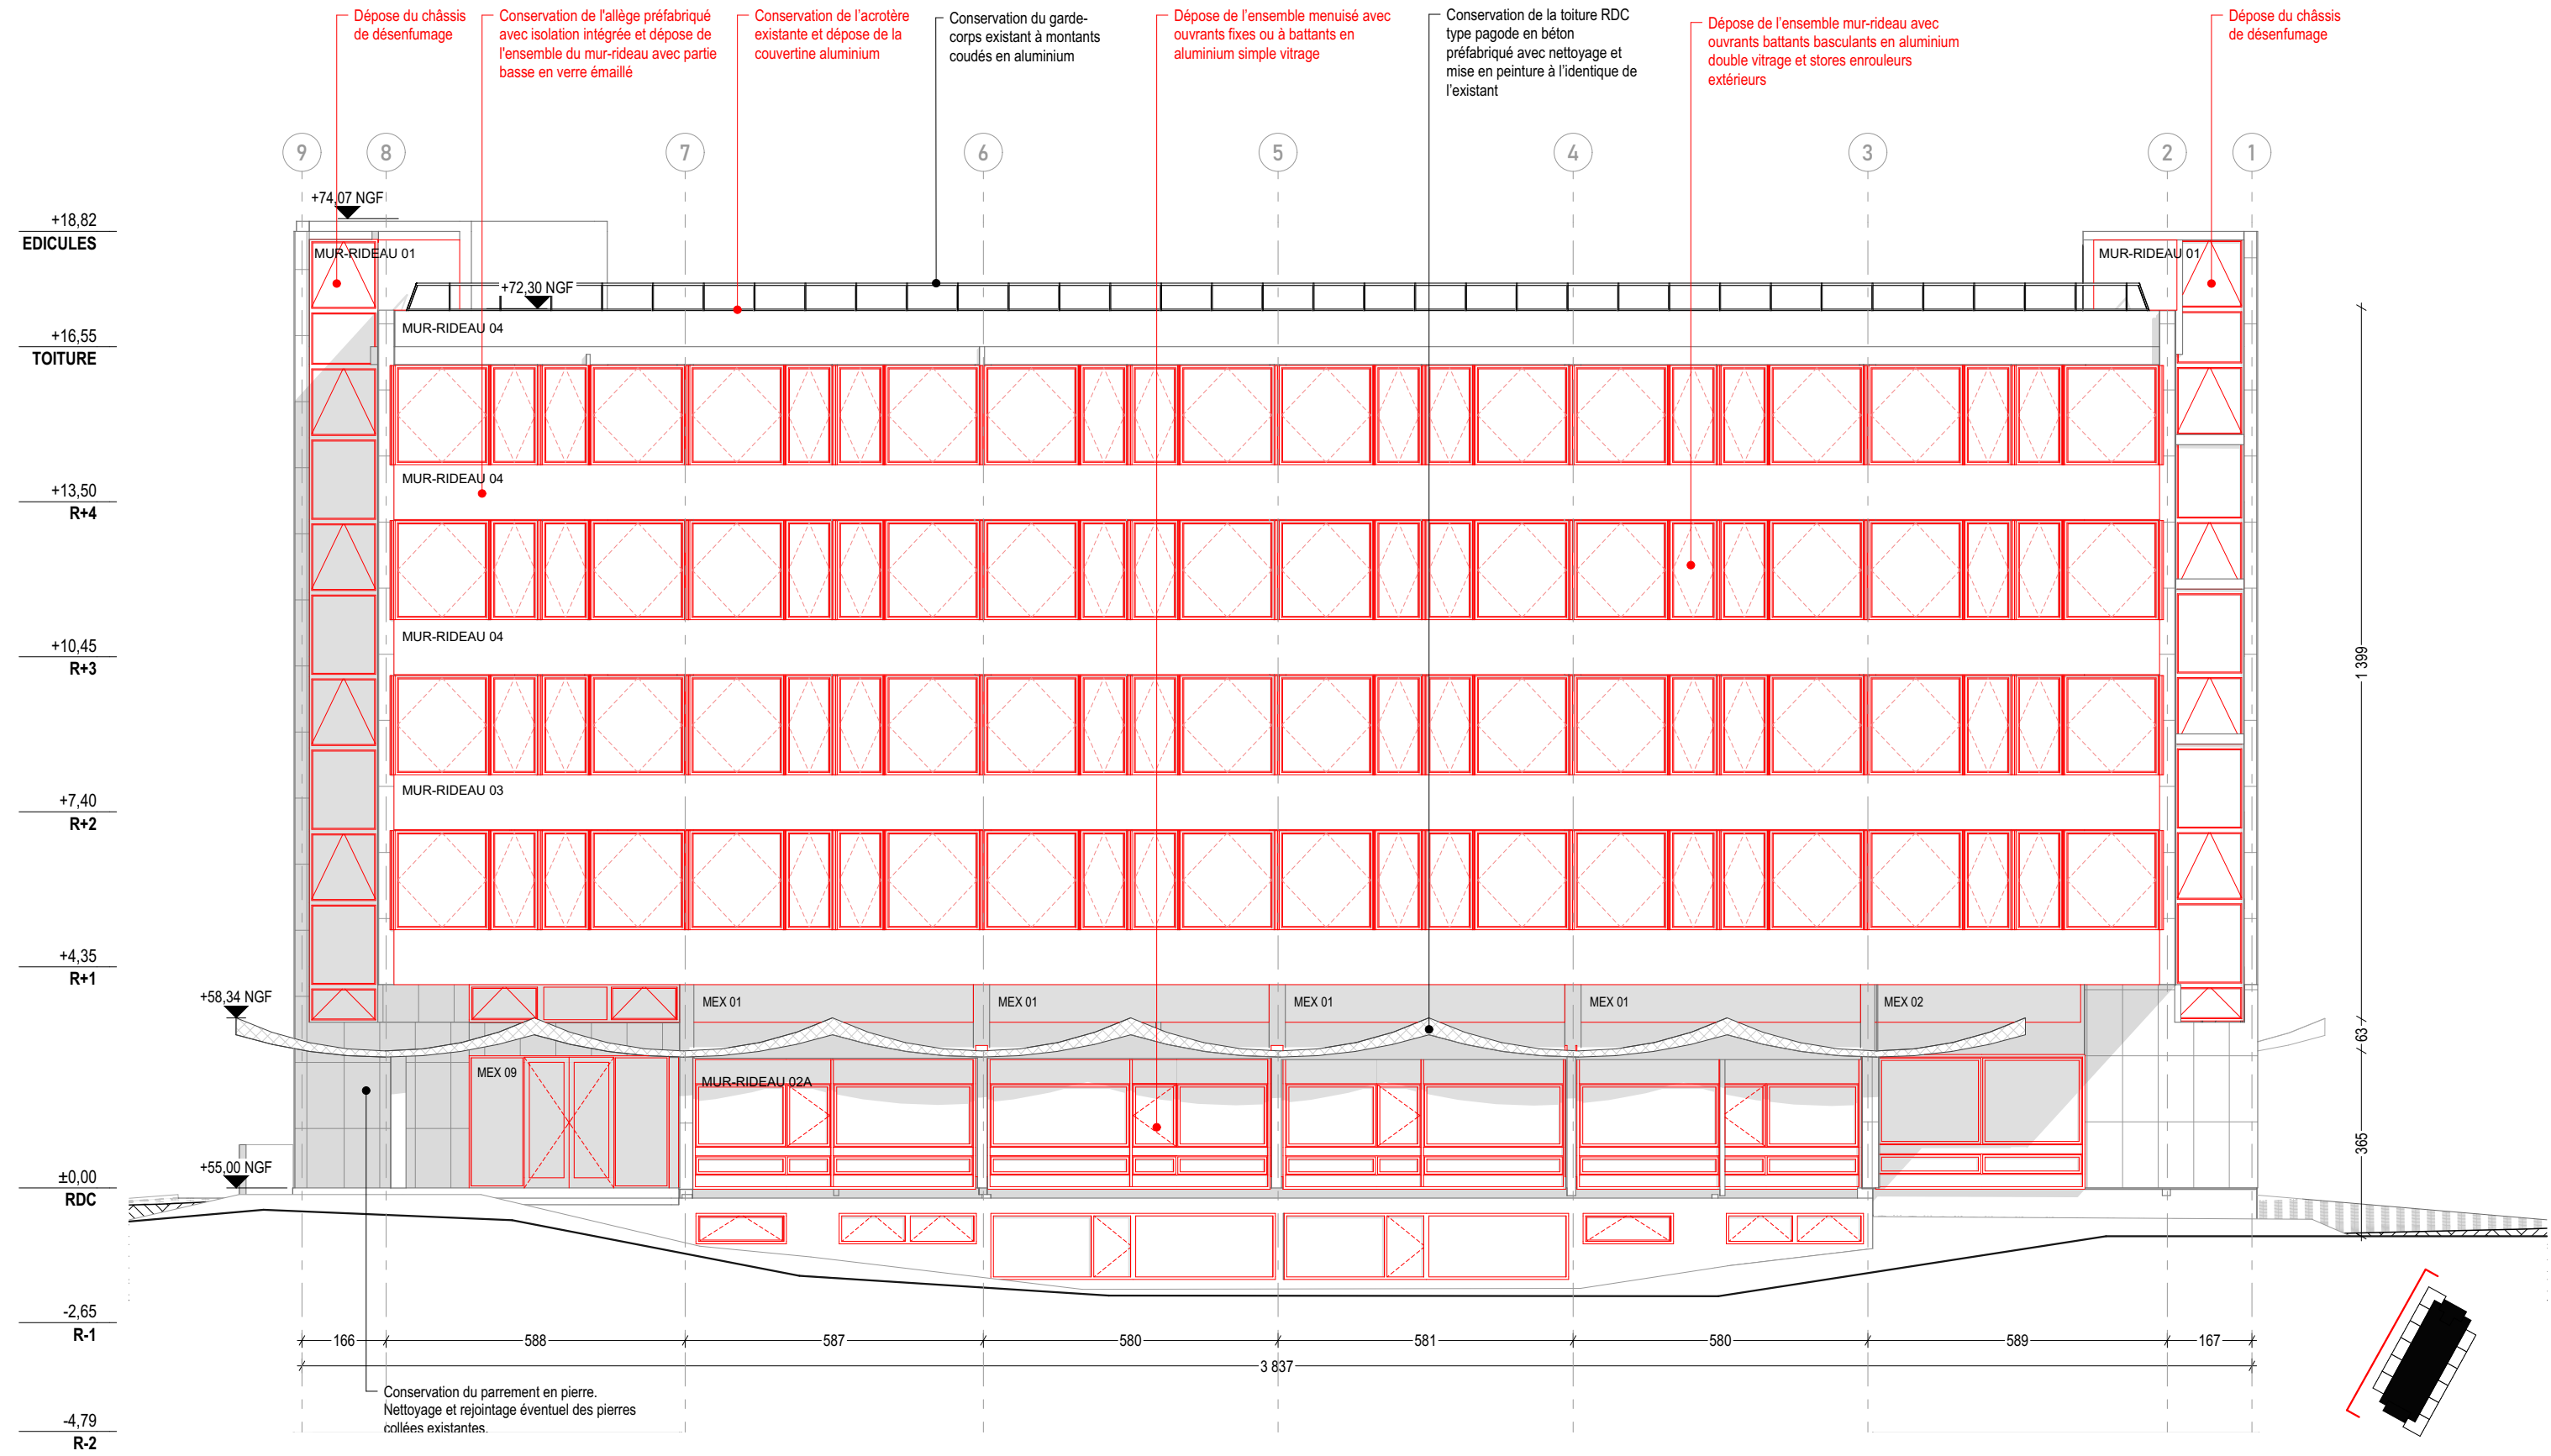

CFIP NOGENT SUR MARNE			PRO - DCE			
Maître d'Œuvre : lemoal 40 rue du Château d'Eau 75010 Paris	Maître d'Ouvrage : Direction Générale des Finances Publiques Créteil 94000 Nogent-sur-Marne	Rénovation thermique des façades du CFIP de Nogent-sur-Marne Adresse du projet : 1 Rue Jean Soules - 94130 Nogent-sur-Marne	Existant - Elévation Ouest	Echelle : 1:125	Date : 24/10/2025	Pièce : 01.16
				Indice :		
				Format : A3		