



CFIP NOGENT SUR MARNE
Rénovation thermique des façades du CFIP de Nogent-sur-Marne

Adresse du projet :
1 Rue Jean Soules
94130 Nogent-sur-Marne

MAITRE D'OUVRAGE

Direction Générale des Finances Publiques
Créteil - 94000 Nogent-sur-Marne
Tél: 01 41 94 34 97
@: riadh.behloul@dgfip.finances.gouv.fr



MAITRISE D'OEUVRE

Architecte
lemoal
40 rue du Château d'Eau - 75010 Paris
Tél: 01 42 41 25 72 - @: agence@lemoal.archi

Fluide, Thermique
LBE Ingénierie
101 bis avenue Eugène Delacroix - 91210 Draveil
Tél: 01 69 48 89 45 - @: accueil@lbei.fr

SPS
ACI BET
5 Bis Rue du Bois - 60220 Boutavent
M. loic.leveaux@aci-bet.com - P. 06 65 62 09 47

Bureau de contrôle
BUREAU VERITAS
1 Place Zaha Hadid - 92 400 Courbevoie
Tél: 06 32 00 46 67 - francois.talvaz@bureauveritas.com

lemoal




Date	Indice	Description


PRO - DCE			
Projet - Carnet des plans projetés	Echelle :	Date : 24/10/2025	Pièce : 02
	Indice :		
	Format : A3		




CFIP NOGENT SUR MARNE			PRO - DCE			
Maître d'Œuvre : lemoal 40 rue du Château d'Eau 75010 Paris	Maître d'Ouvrage : Direction Générale des Finances Publiques Créteil 94000 Nogent-sur-Marne	Rénovation thermique des façades du CFIP de Nogent-sur-Marne Adresse du projet : 1 Rue Jean Soules - 94130 Nogent-sur-Marne	Projet - Plan de masse	Echelle : 1:300	Date : 24/10/2025	Pièce : 02.01
				Indice :		
				Format : A3		

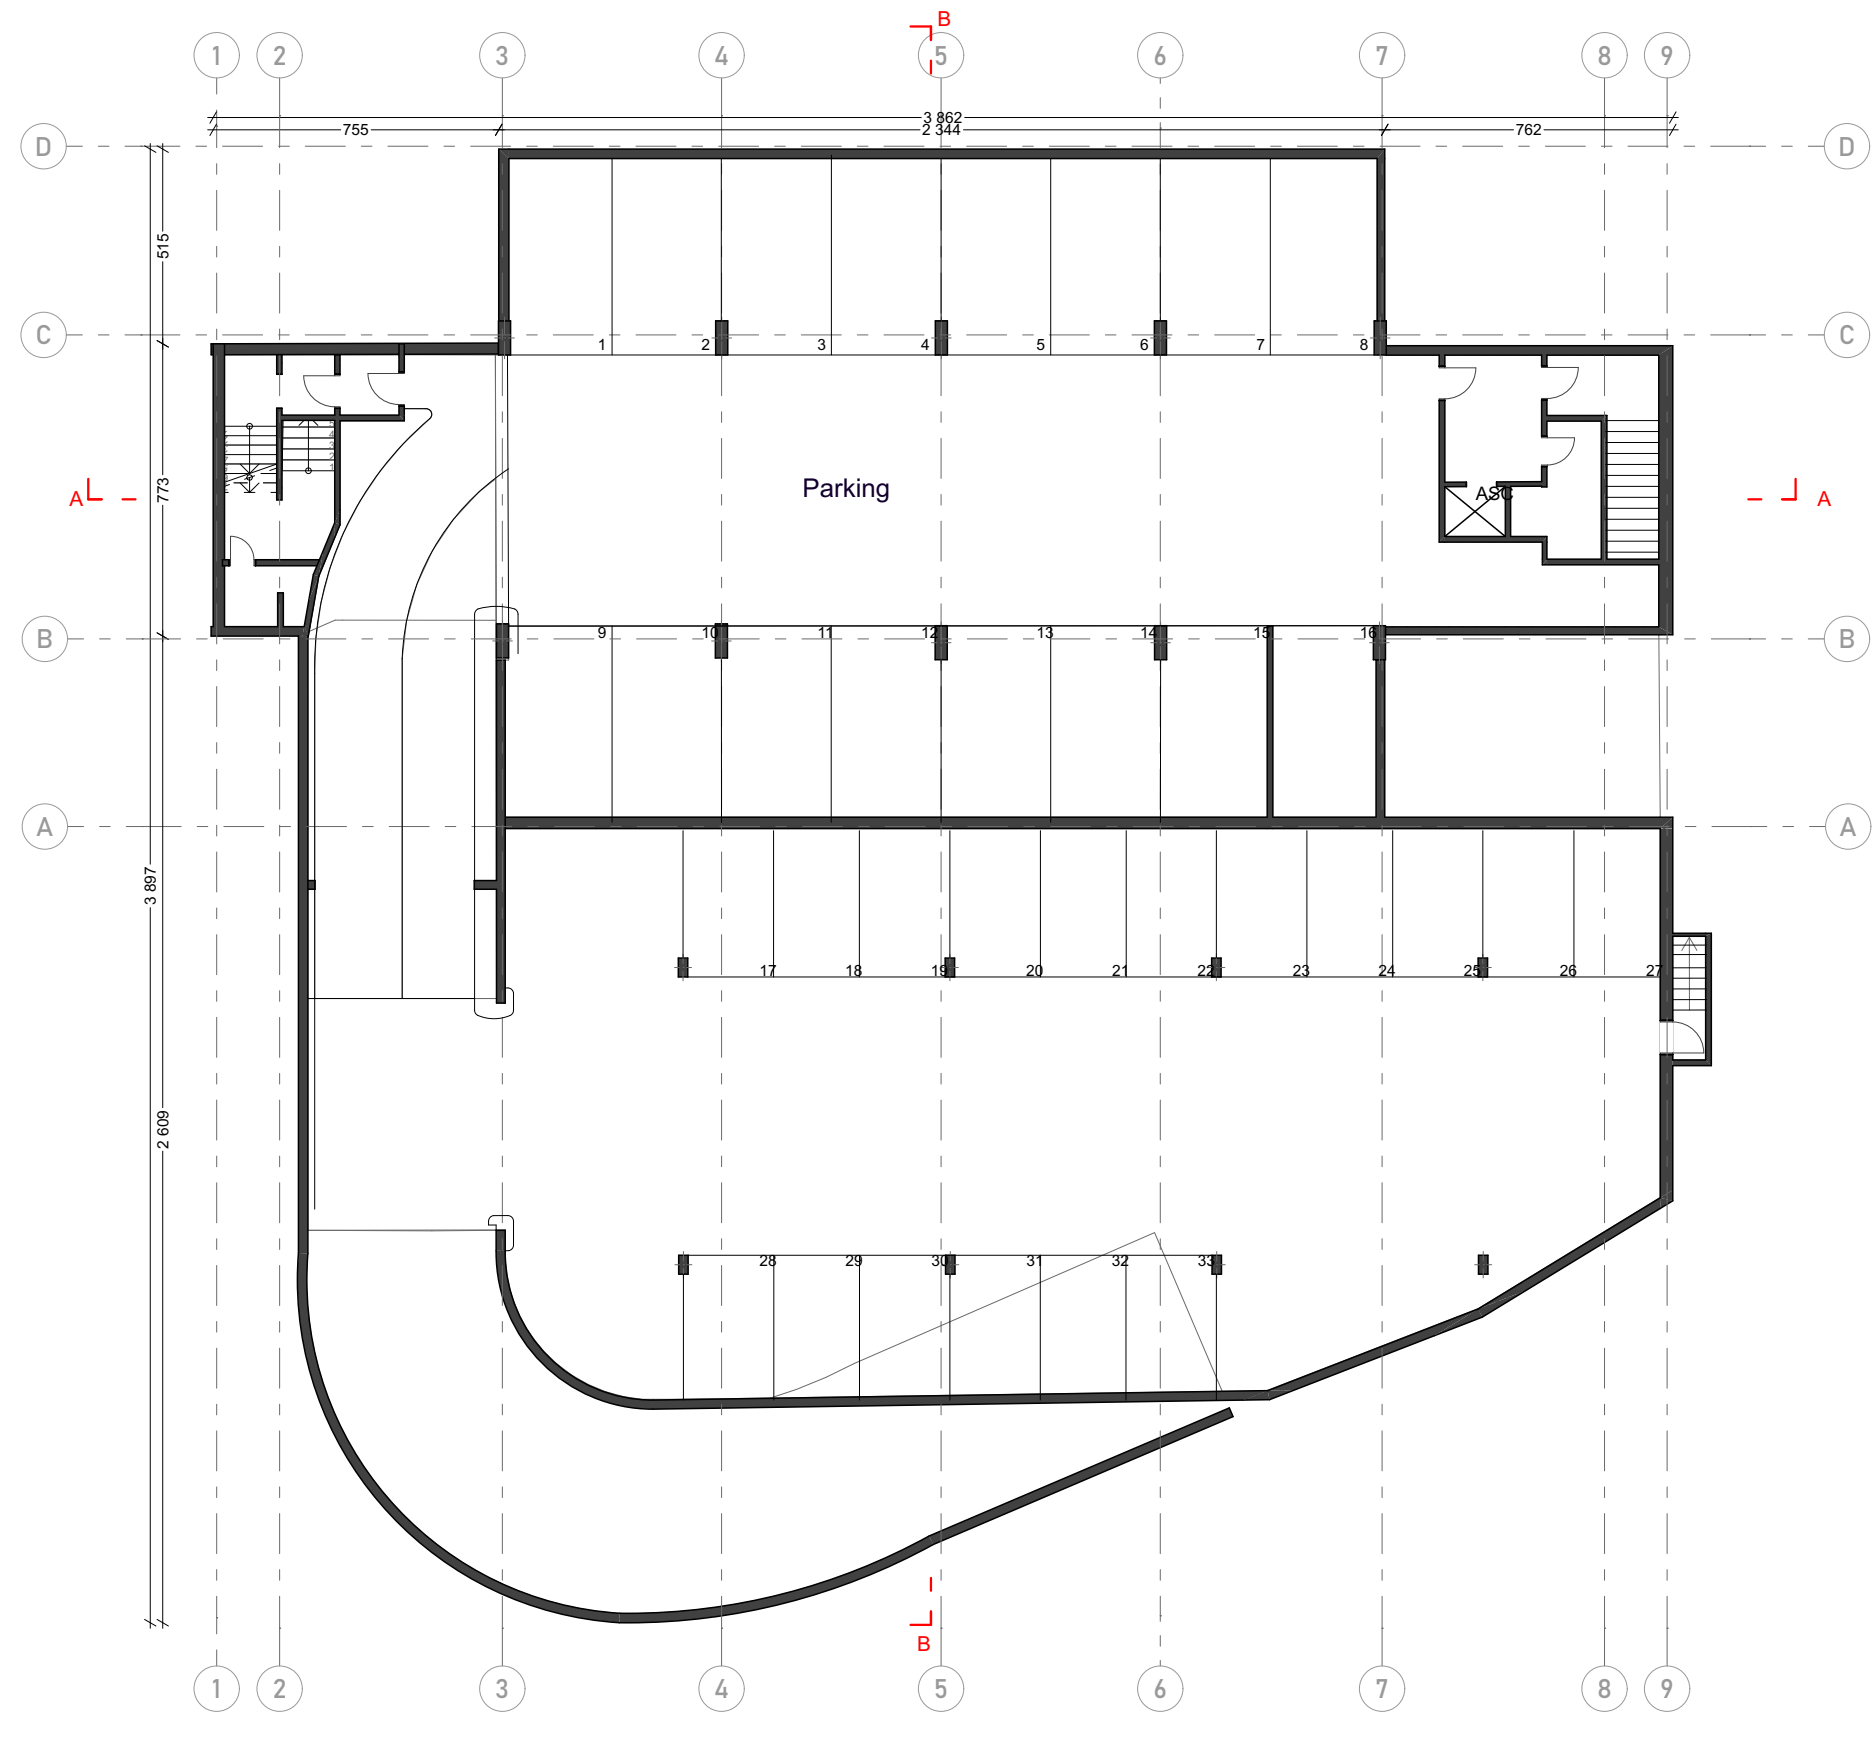


CFIP NOGENT SUR MARNE			PRO - DCE			
Maître d'Œuvre : lemoal 40 rue du Château d'Eau 75010 Paris	Maître d'Ouvrage : Direction Générale des Finances Publiques Créteil 94000 Nogent-sur-Marne	Rénovation thermique des façades du CFIP de Nogent-sur-Marne Adresse du projet : 1 Rue Jean Soules - 94130 Nogent-sur-Marne	Projet - Plan R-2	Echelle : 1:200	Date : 24/10/2025	Pièce : 02.02
				Indice :		
				Format : A3		

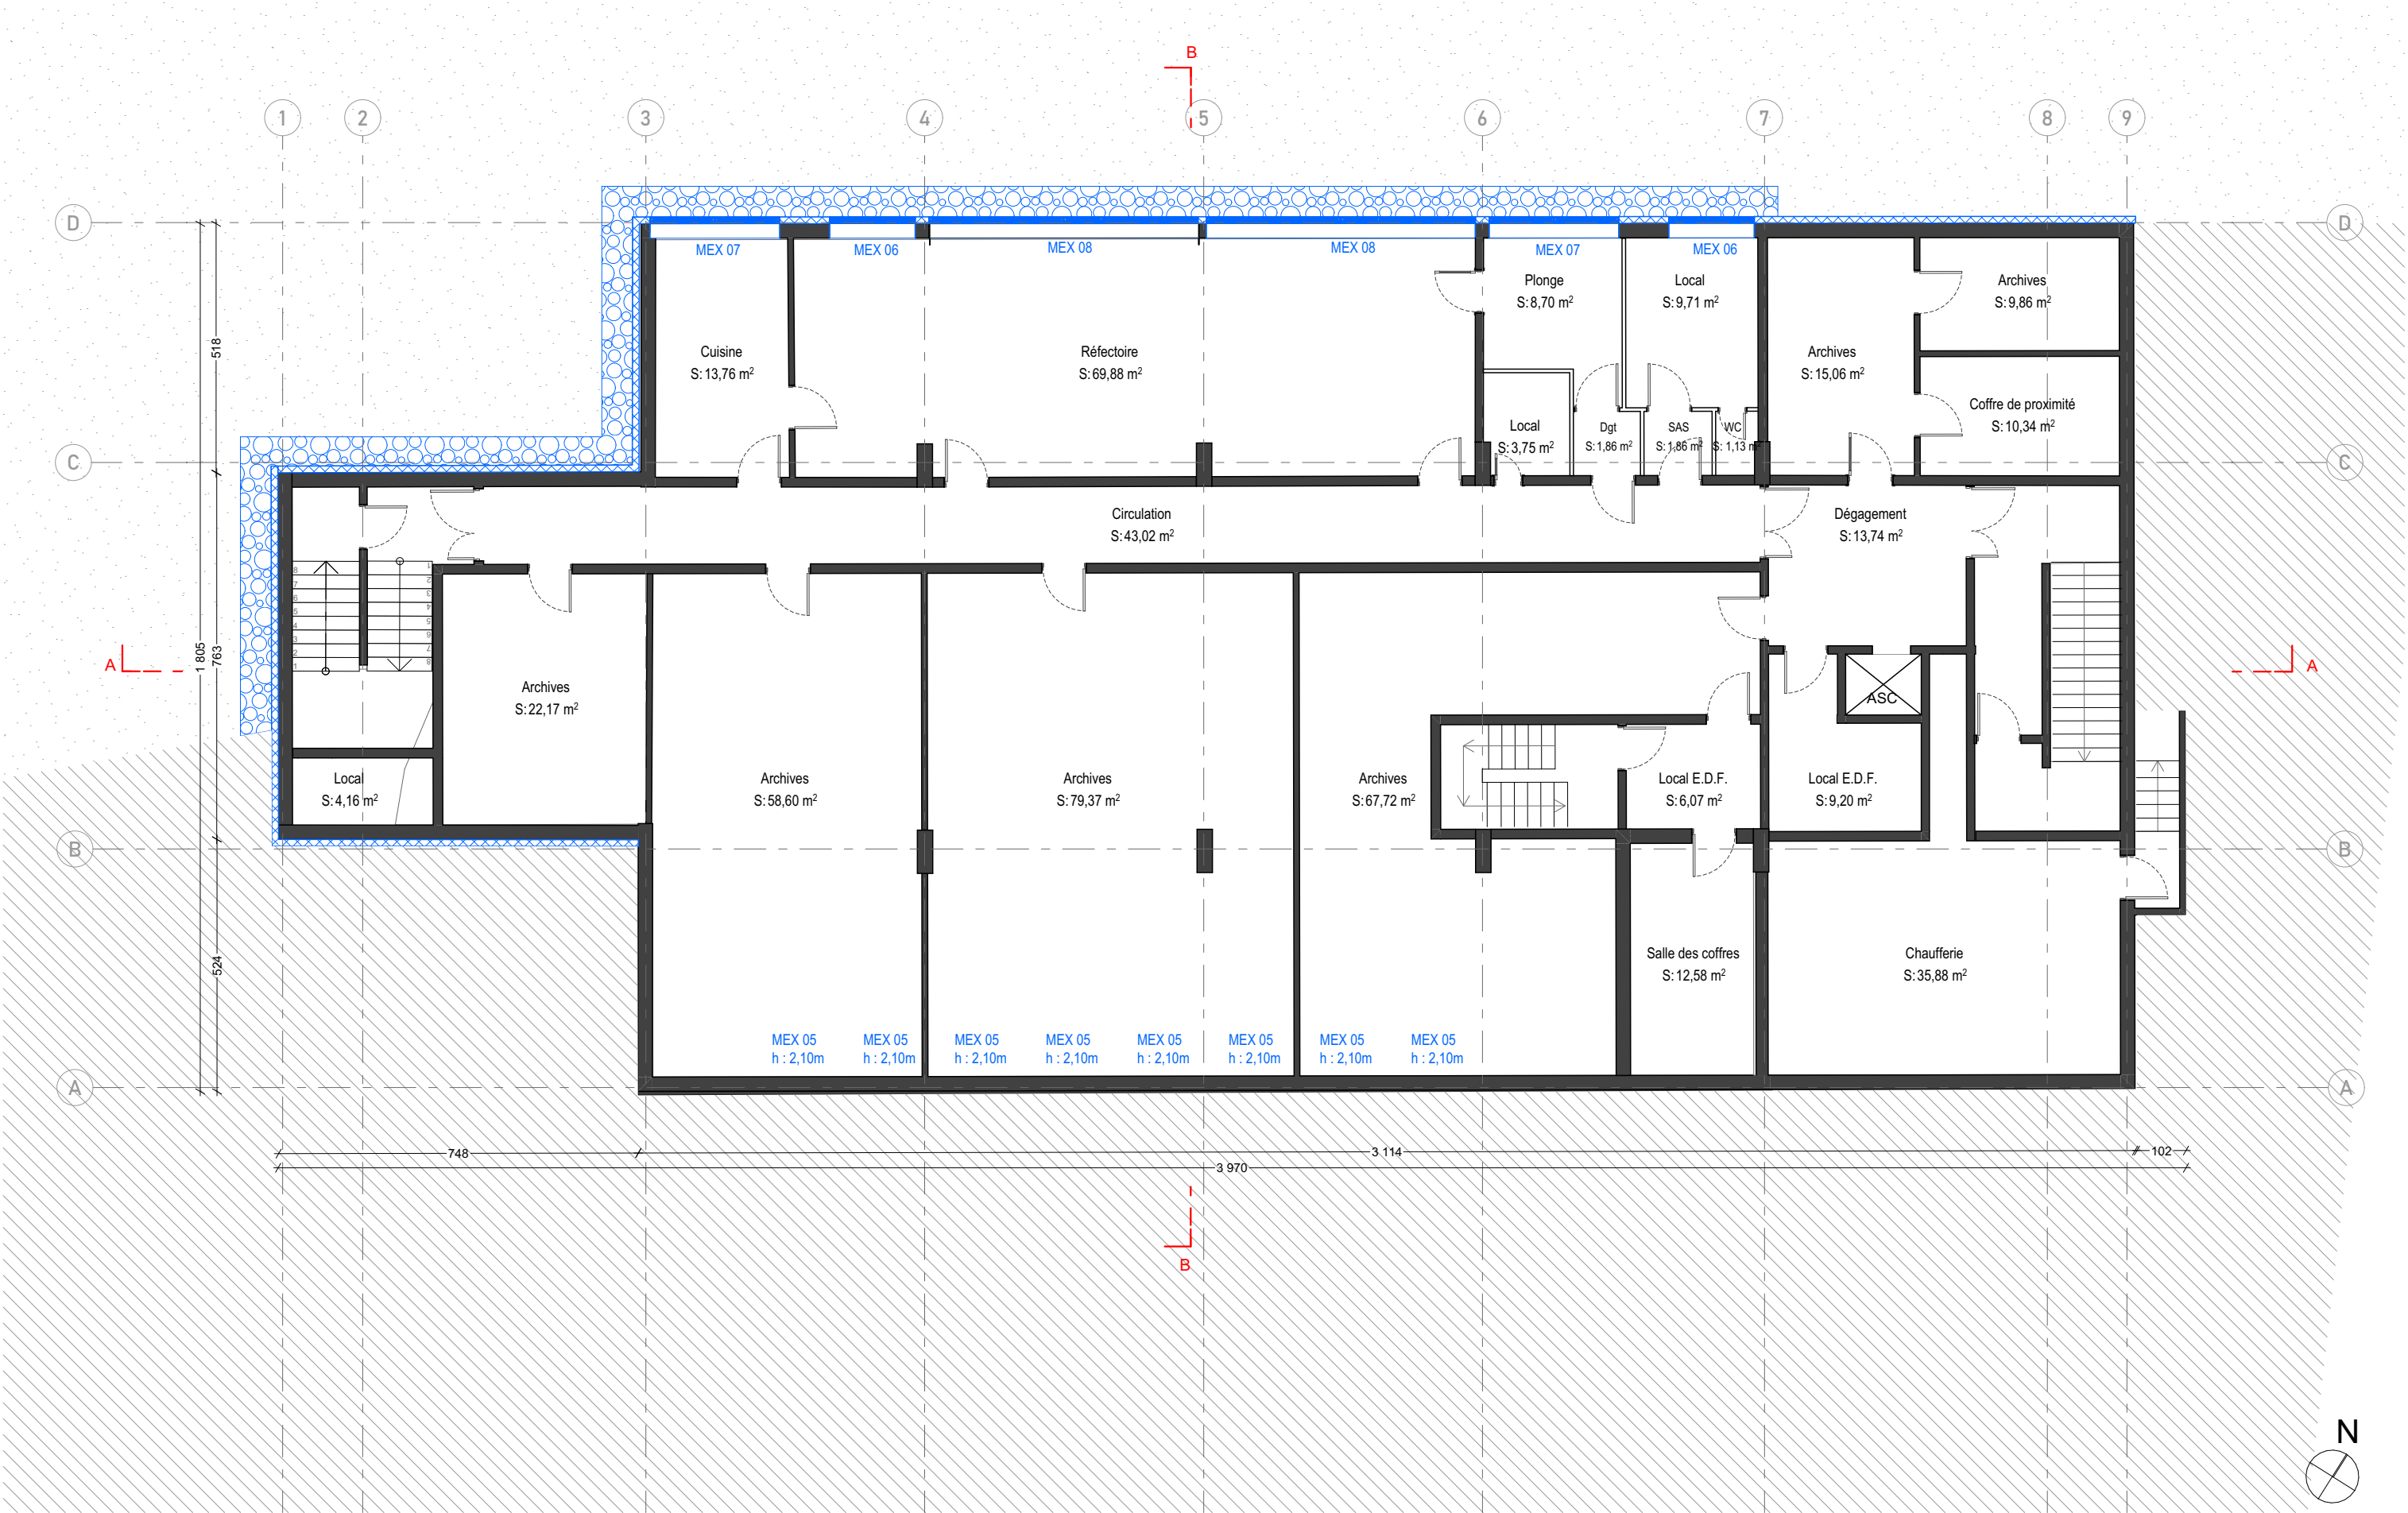


CFIP NOGENT SUR MARNE				PRO - DCE			
Maître d'Œuvre : lemoal 40 rue du Château d'Eau 75010 Paris	Maître d'Ouvrage : Direction Générale des Finances Publiques Créteil 94000 Nogent-sur-Marne	Rénovation thermique des façades du CFIP de Nogent-sur-Marne Adresse du projet : 1 Rue Jean Soules - 94130 Nogent-sur-Marne		Projet - Plan R-1	Echelle : 1:125	Date : 24/10/2025	Pièce : 02.03
					Indice :		
					Format : A3		

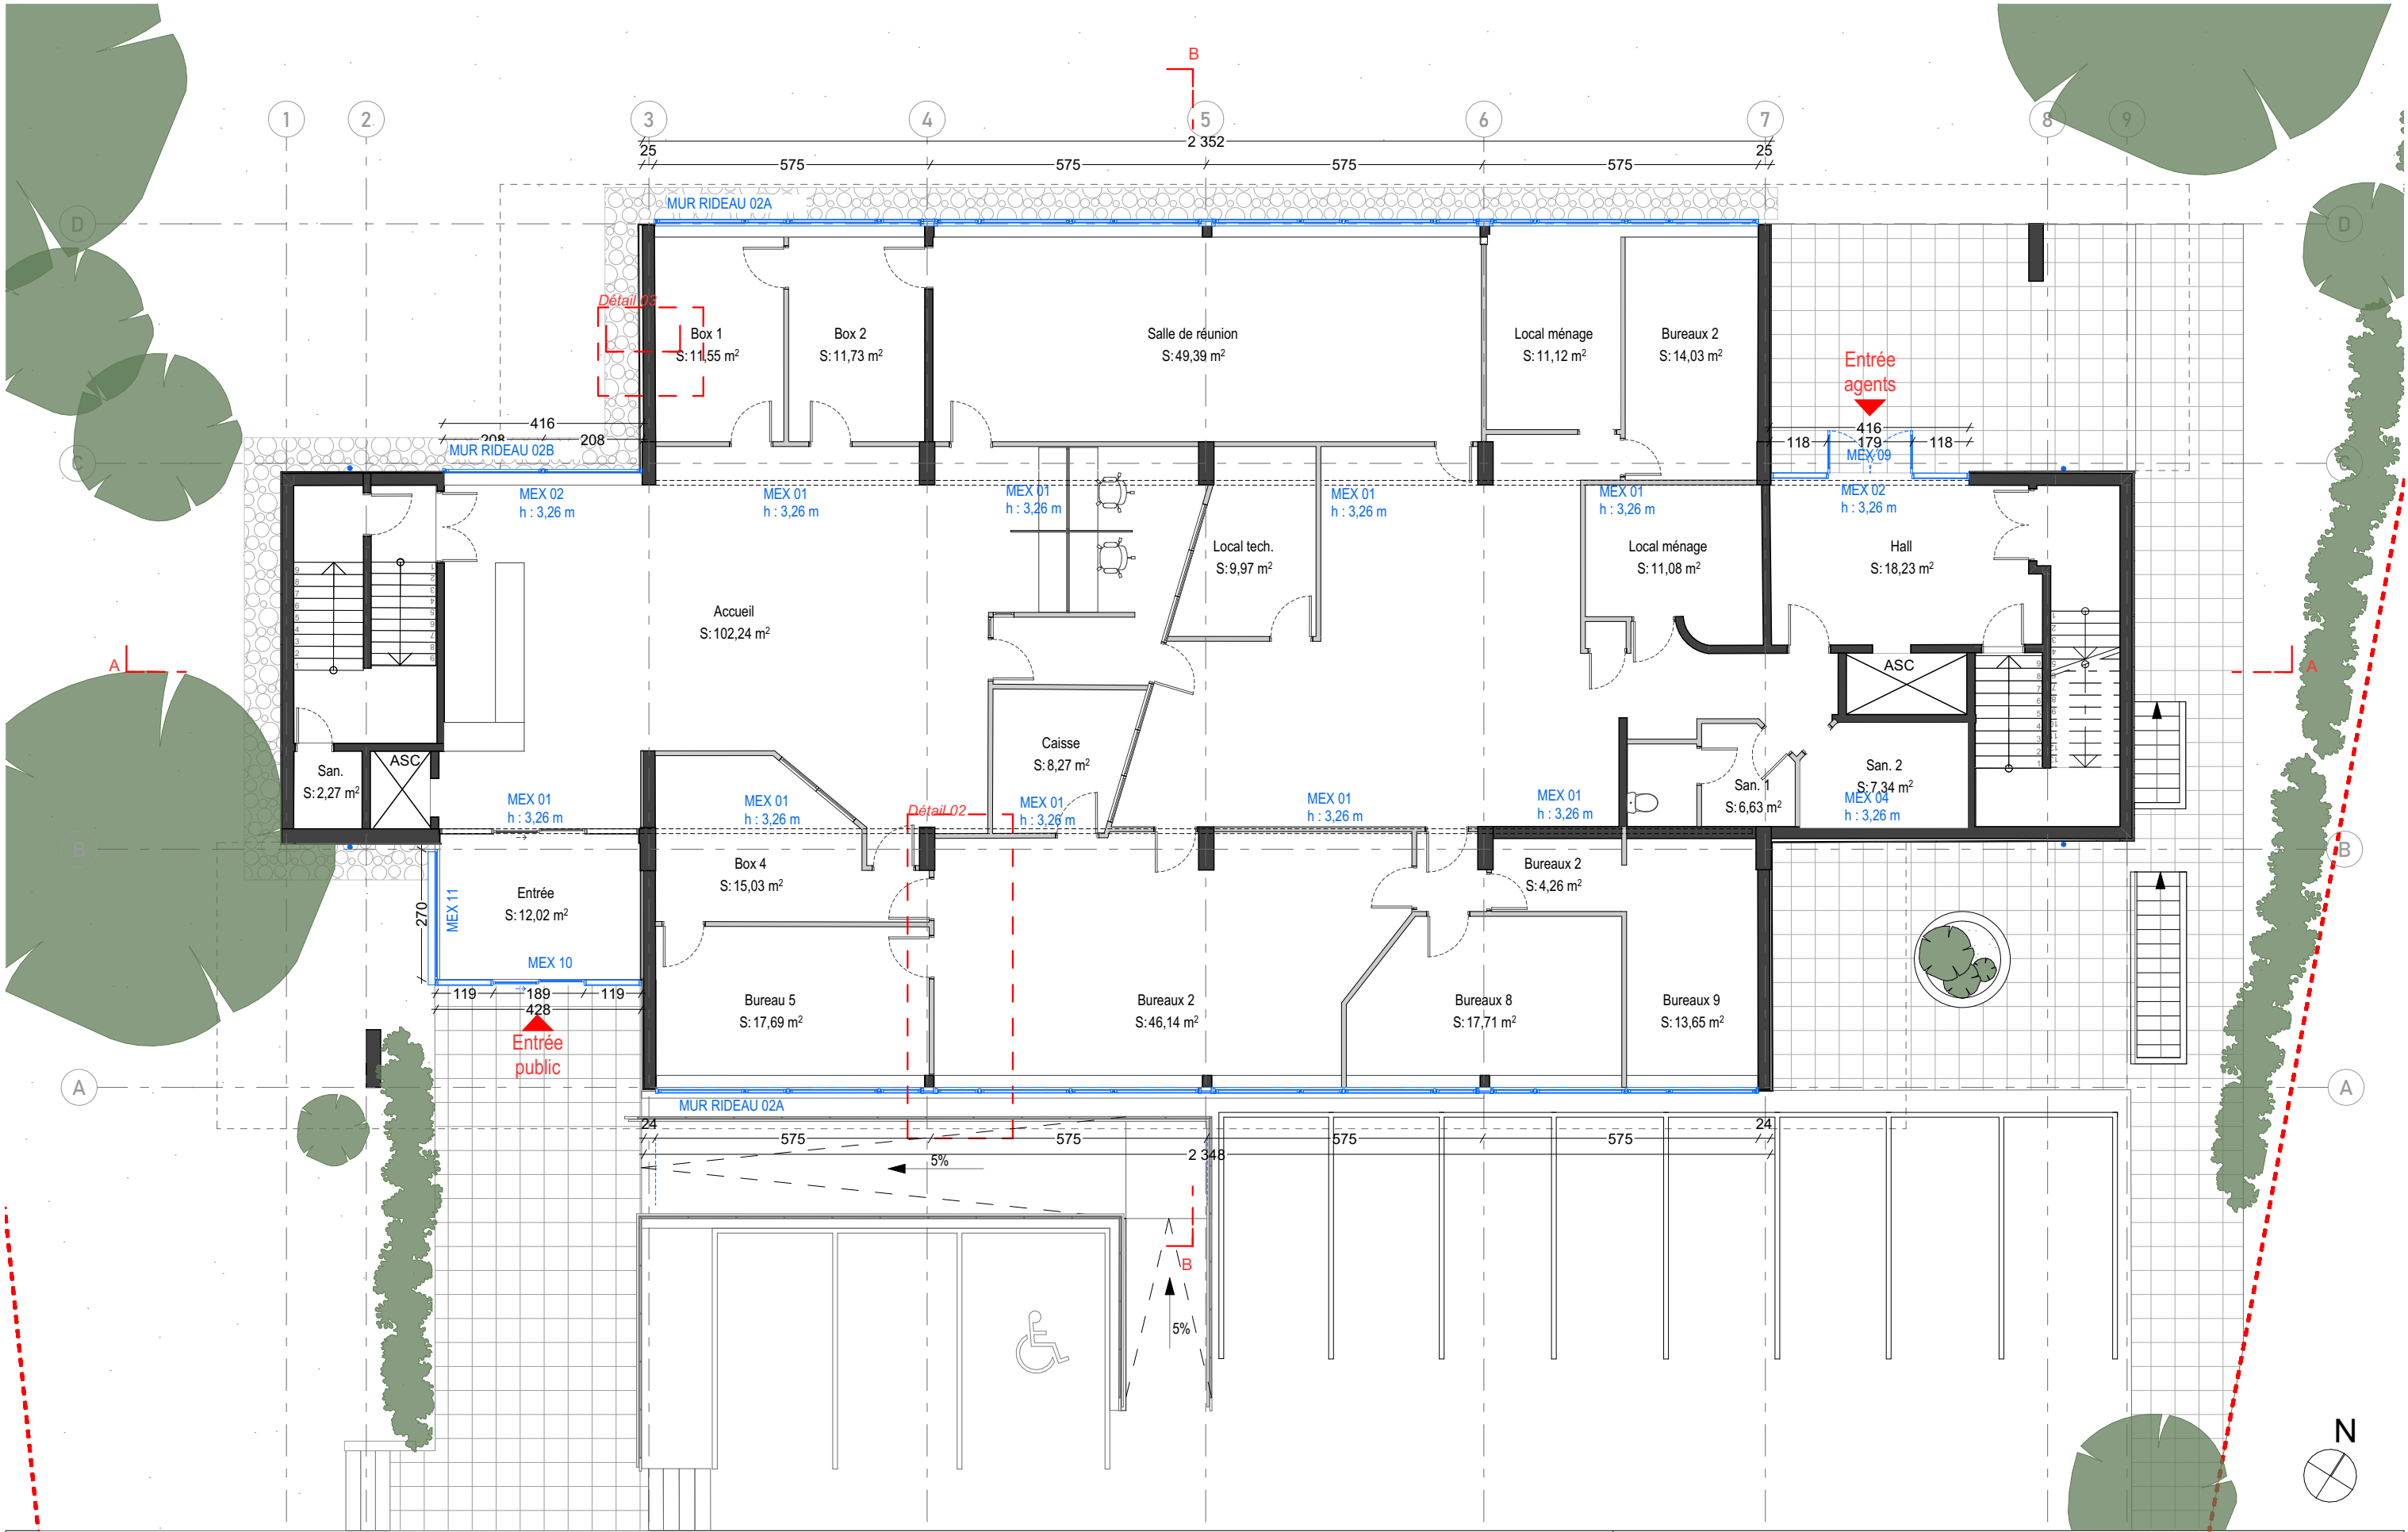

CFIP NOGENT SUR MARNE			PRO - DCE			
Maître d'Œuvre : lemoal 40 rue du Château d'Eau 75010 Paris	Maître d'Ouvrage : Direction Générale des Finances Publiques Créteil 94000 Nogent-sur-Marne	Rénovation thermique des façades du CFIP de Nogent-sur-Marne Adresse du projet : 1 Rue Jean Soules - 94130 Nogent-sur-Marne	Projet - Plan RDC	Echelle : 1:125	Date : 24/10/2025	Pièce : 02.04
				Indice :		
				Format : A3		

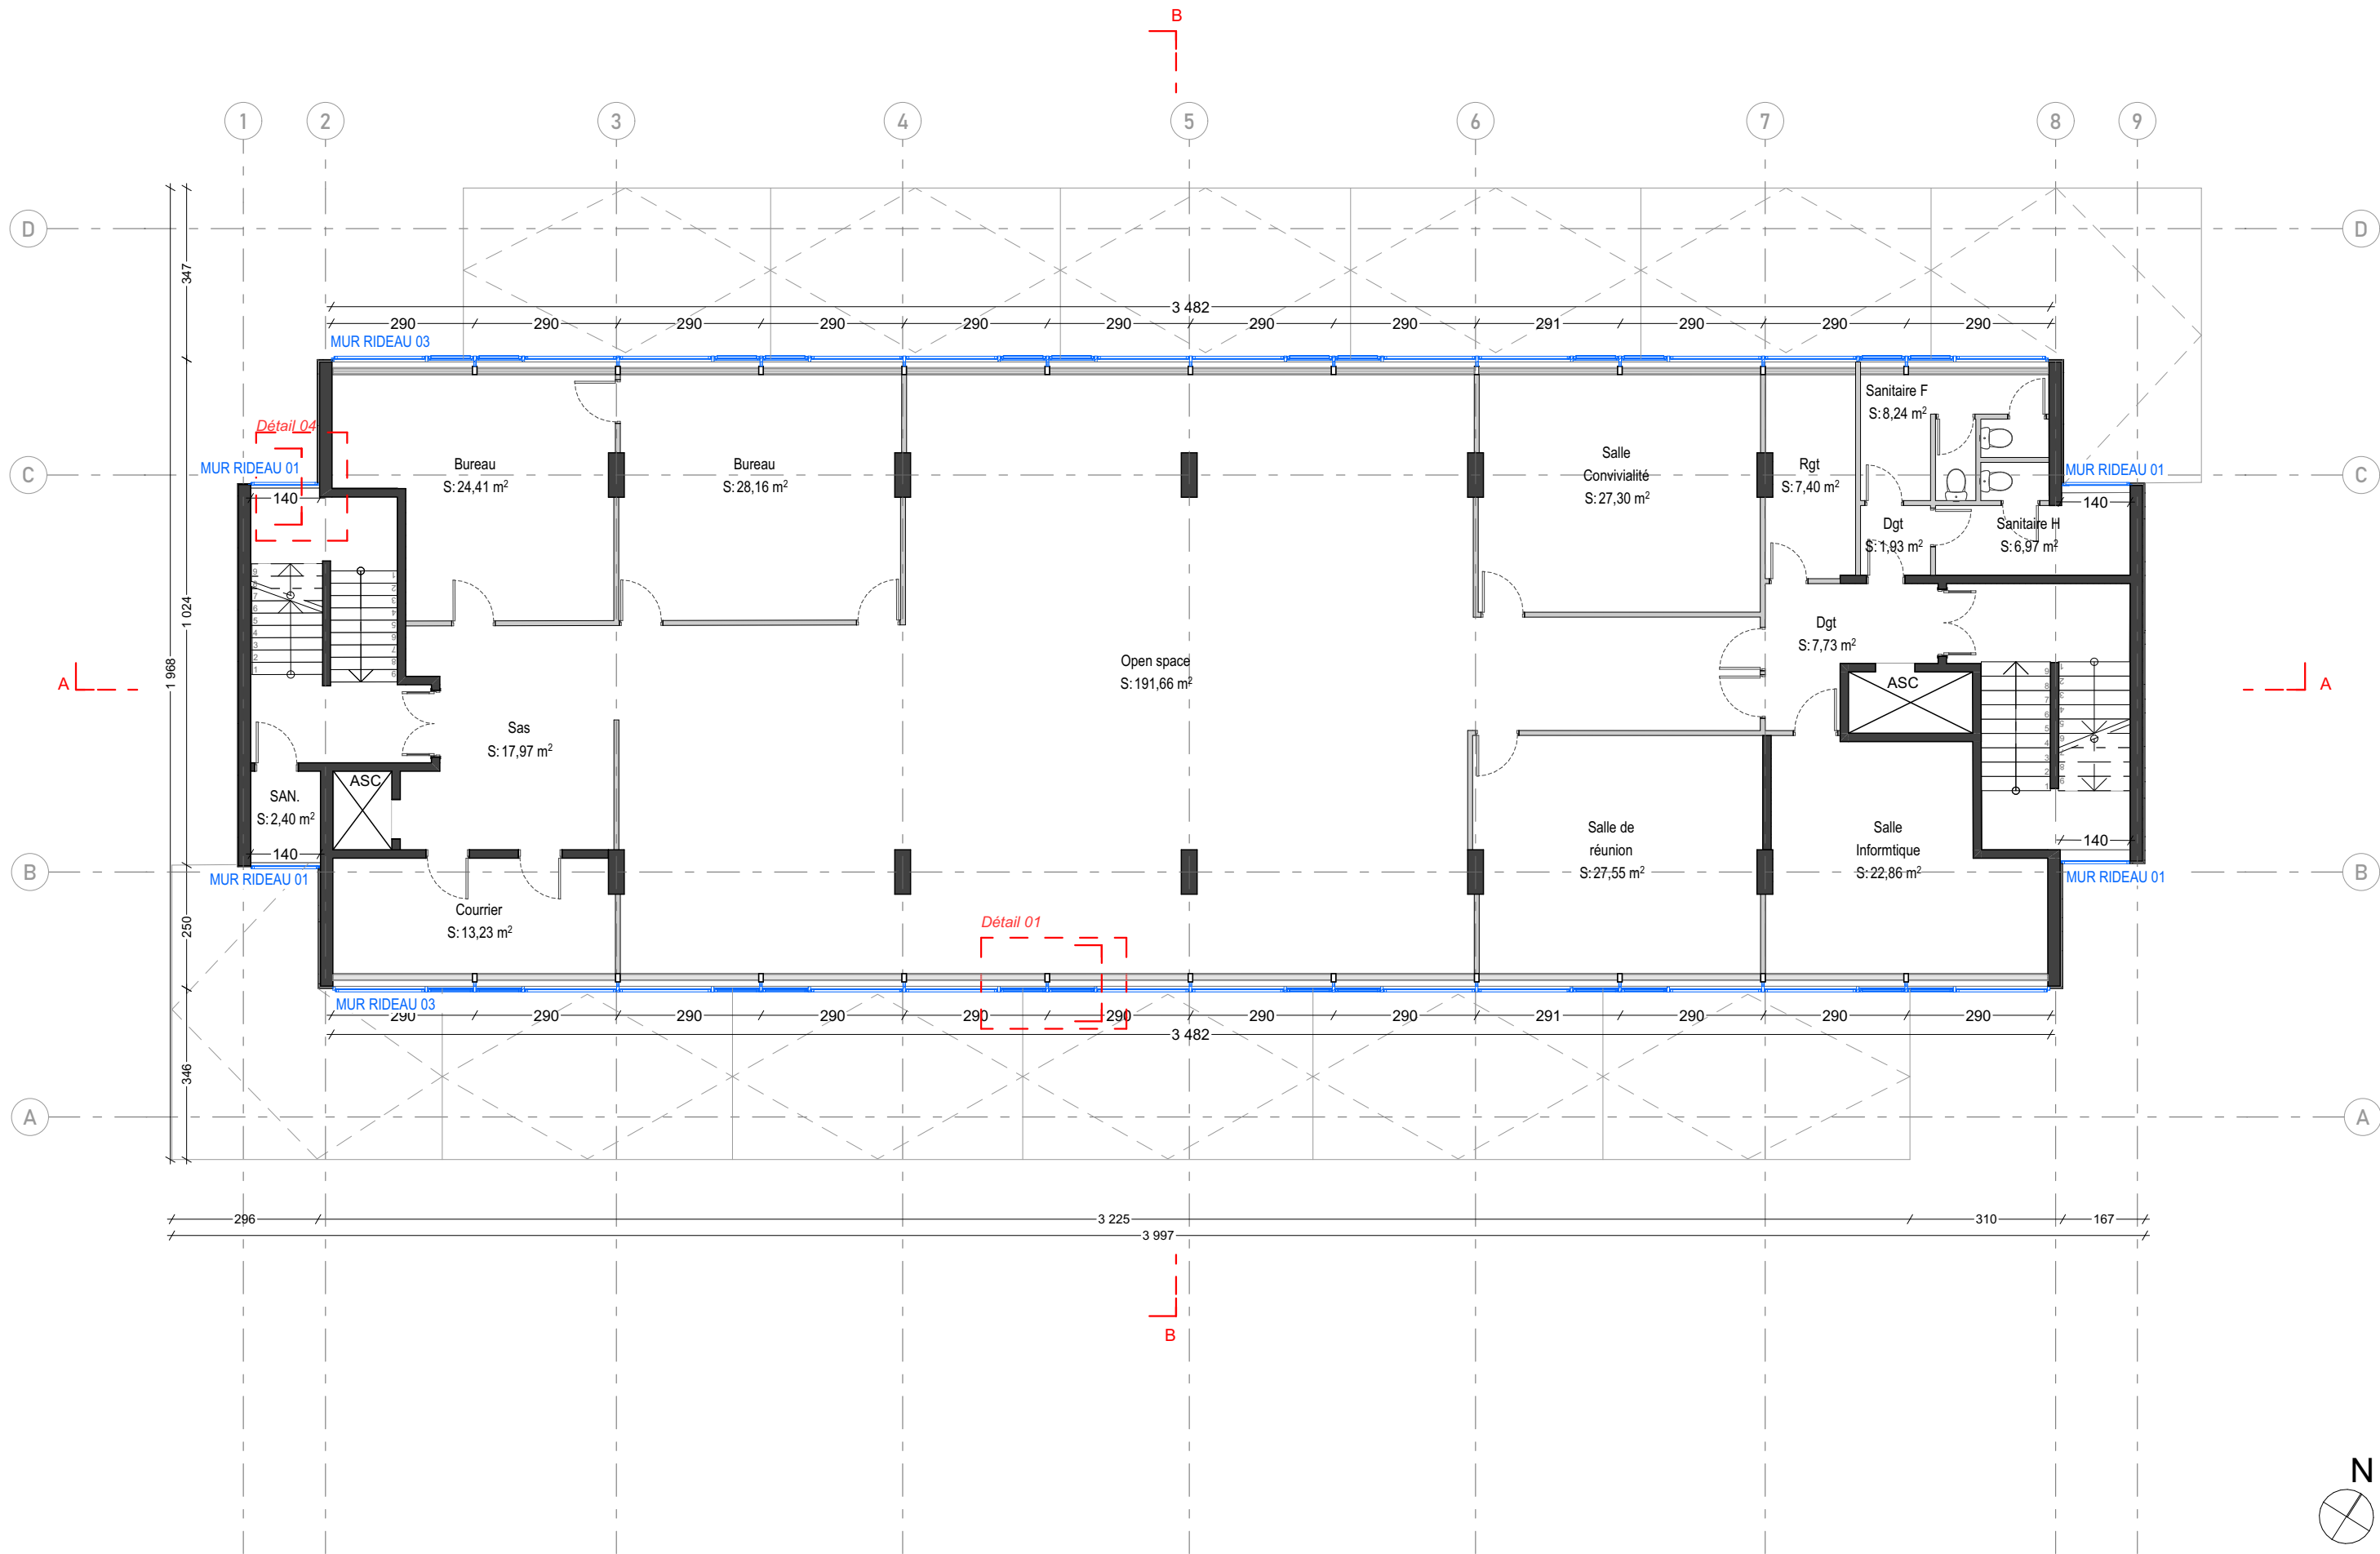

CFIP NOGENT SUR MARNE			PRO - DCE			
Maître d'Œuvre : lemoal 40 rue du Château d'Eau 75010 Paris	Maître d'Ouvrage : Direction Générale des Finances Publiques Créteil 94000 Nogent-sur-Marne	Rénovation thermique des façades du CFIP de Nogent-sur-Marne Adresse du projet : 1 Rue Jean Soules - 94130 Nogent-sur-Marne	Projet - Plan R+1	Echelle : 1:125	Date : 24/10/2025	Pièce : 02.05
				Indice :		
				Format : A3		

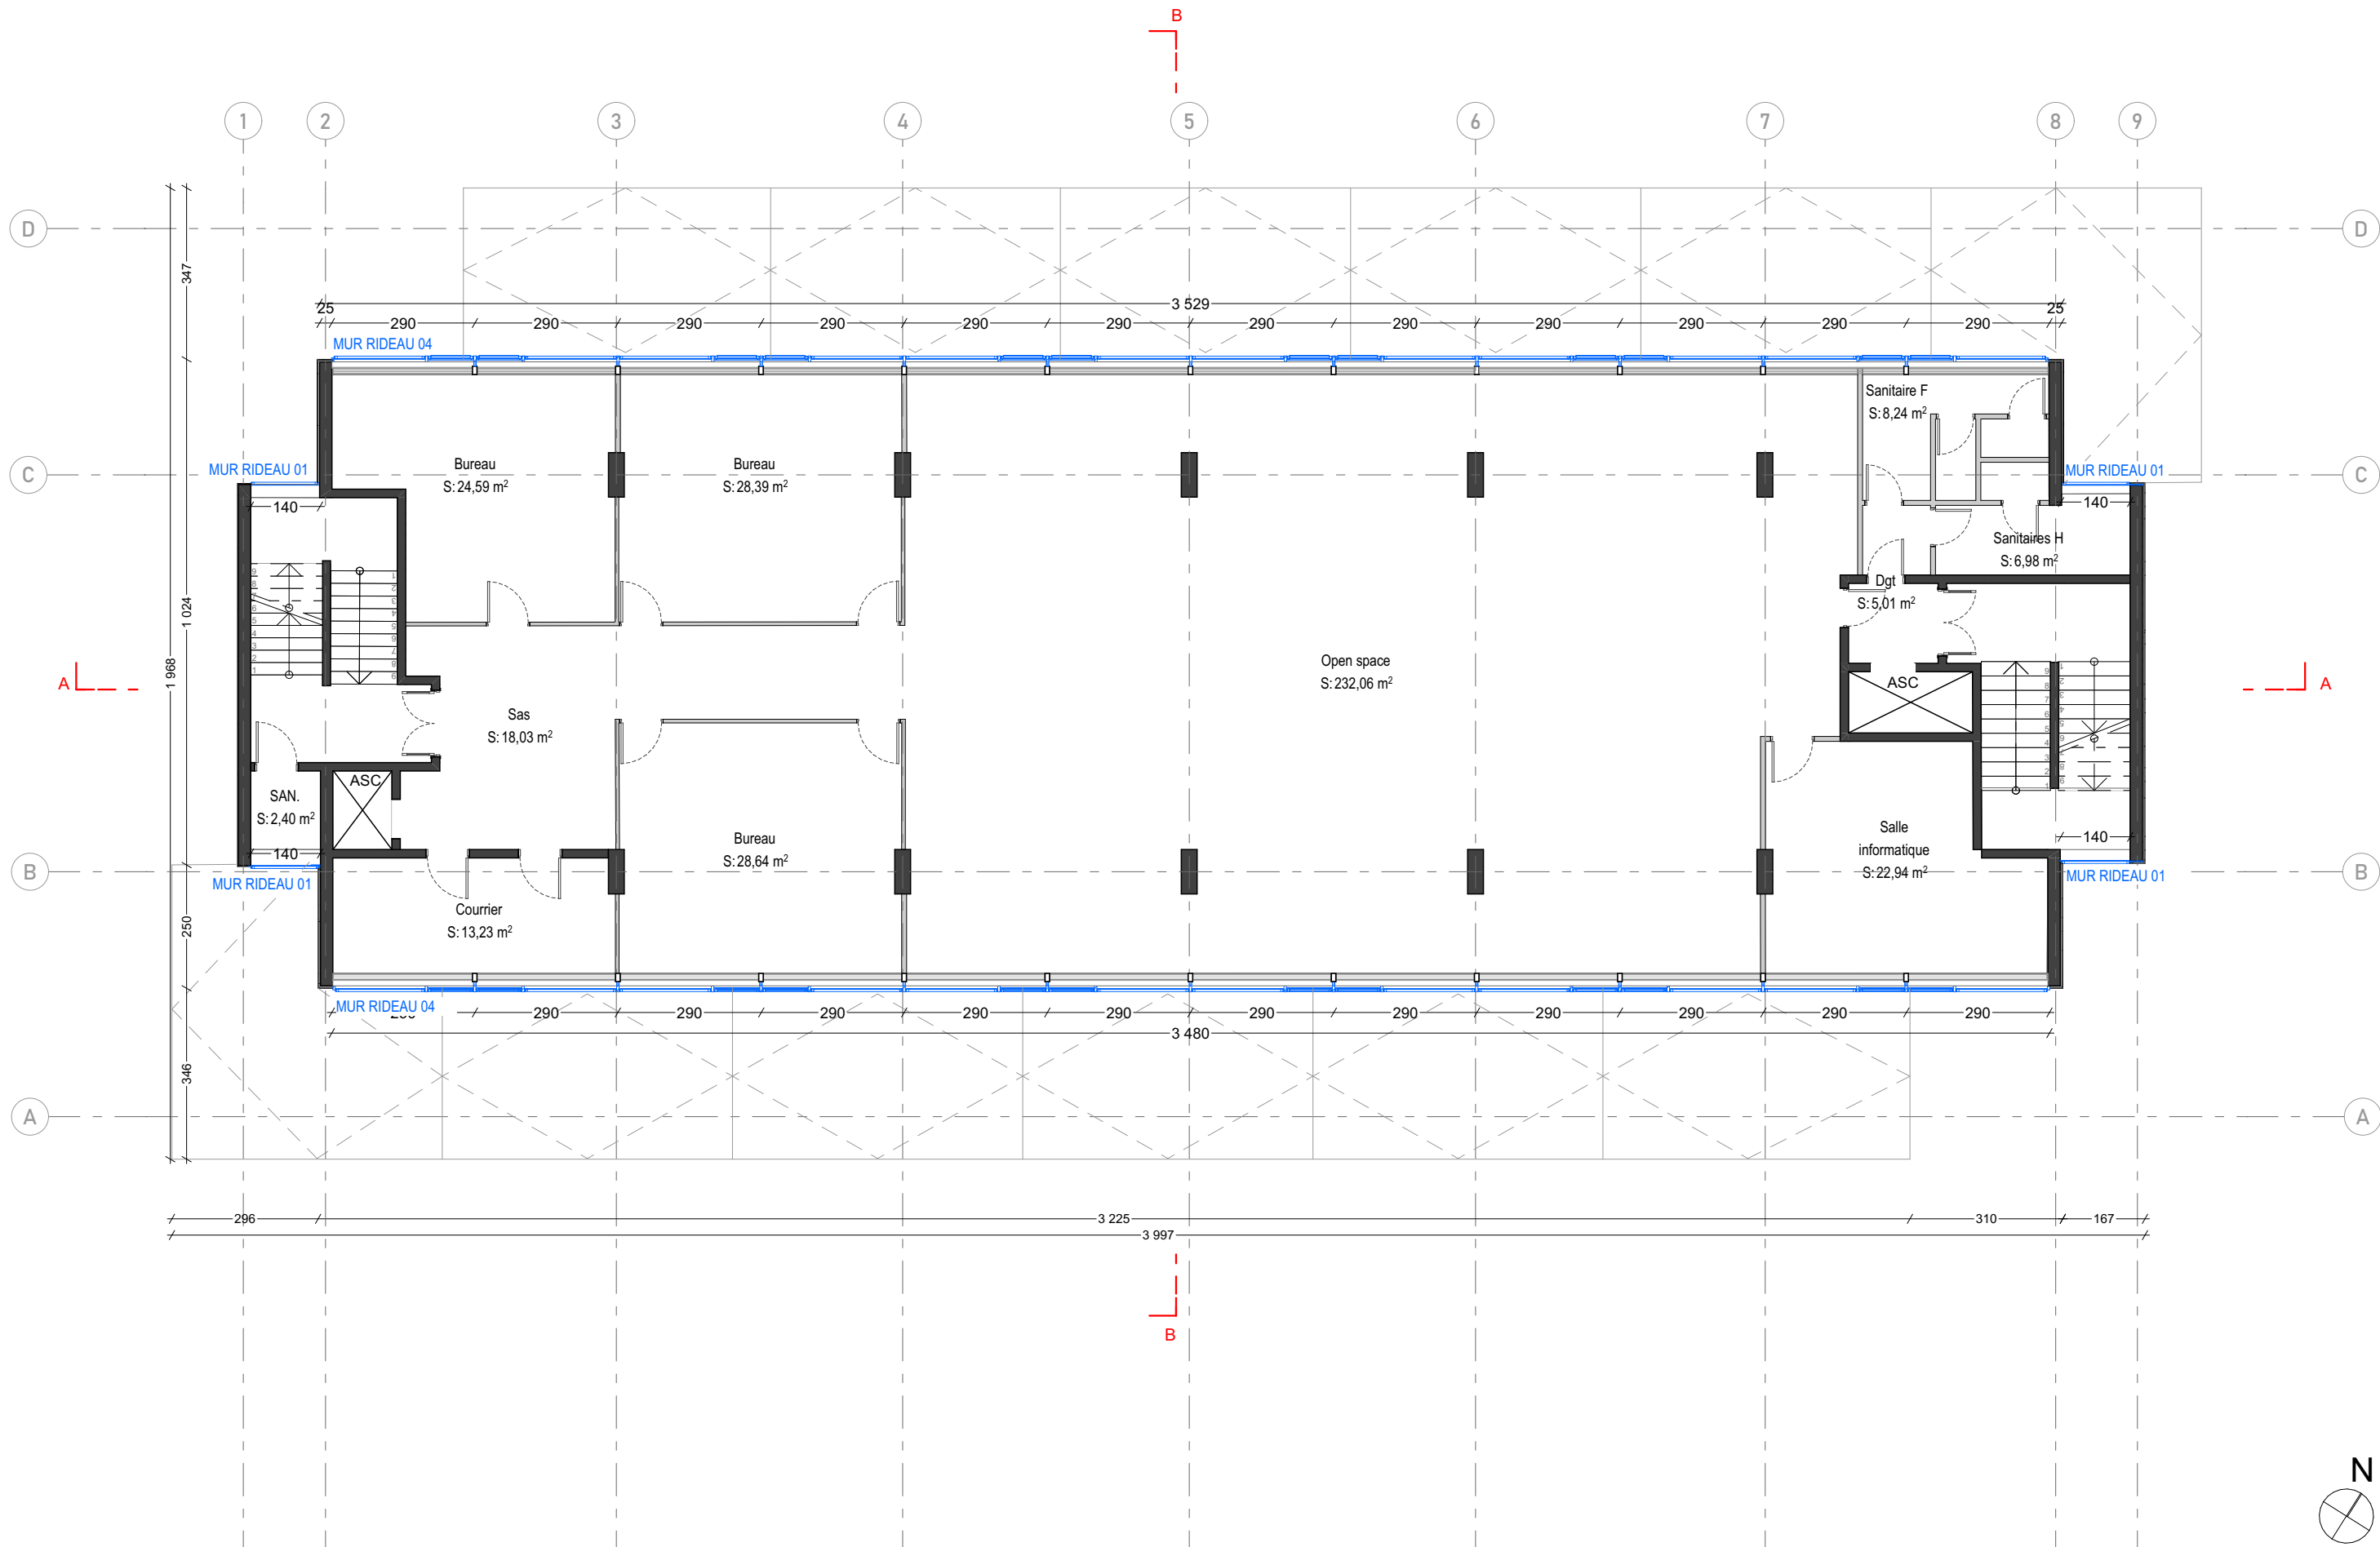

CFIP NOGENT SUR MARNE

Maître d'Œuvre :
lemoal
40 rue du Château d'Eau
75010 Paris

lemoal

Maître d'Ouvrage :
Direction Générale des Finances Publiques
Créteil
94000 Nogent-sur-Marne

Rénovation thermique des façades du CFIP de Nogent-sur-Marne

Adresse du projet :
1 Rue Jean Soules - 94130 Nogent-sur-Marne

PRO - DCE

Projet - Plan R+2


Echelle : 1:125

Indice :


Format : A3

Date :
24/10/2025


Pièce :
02.06

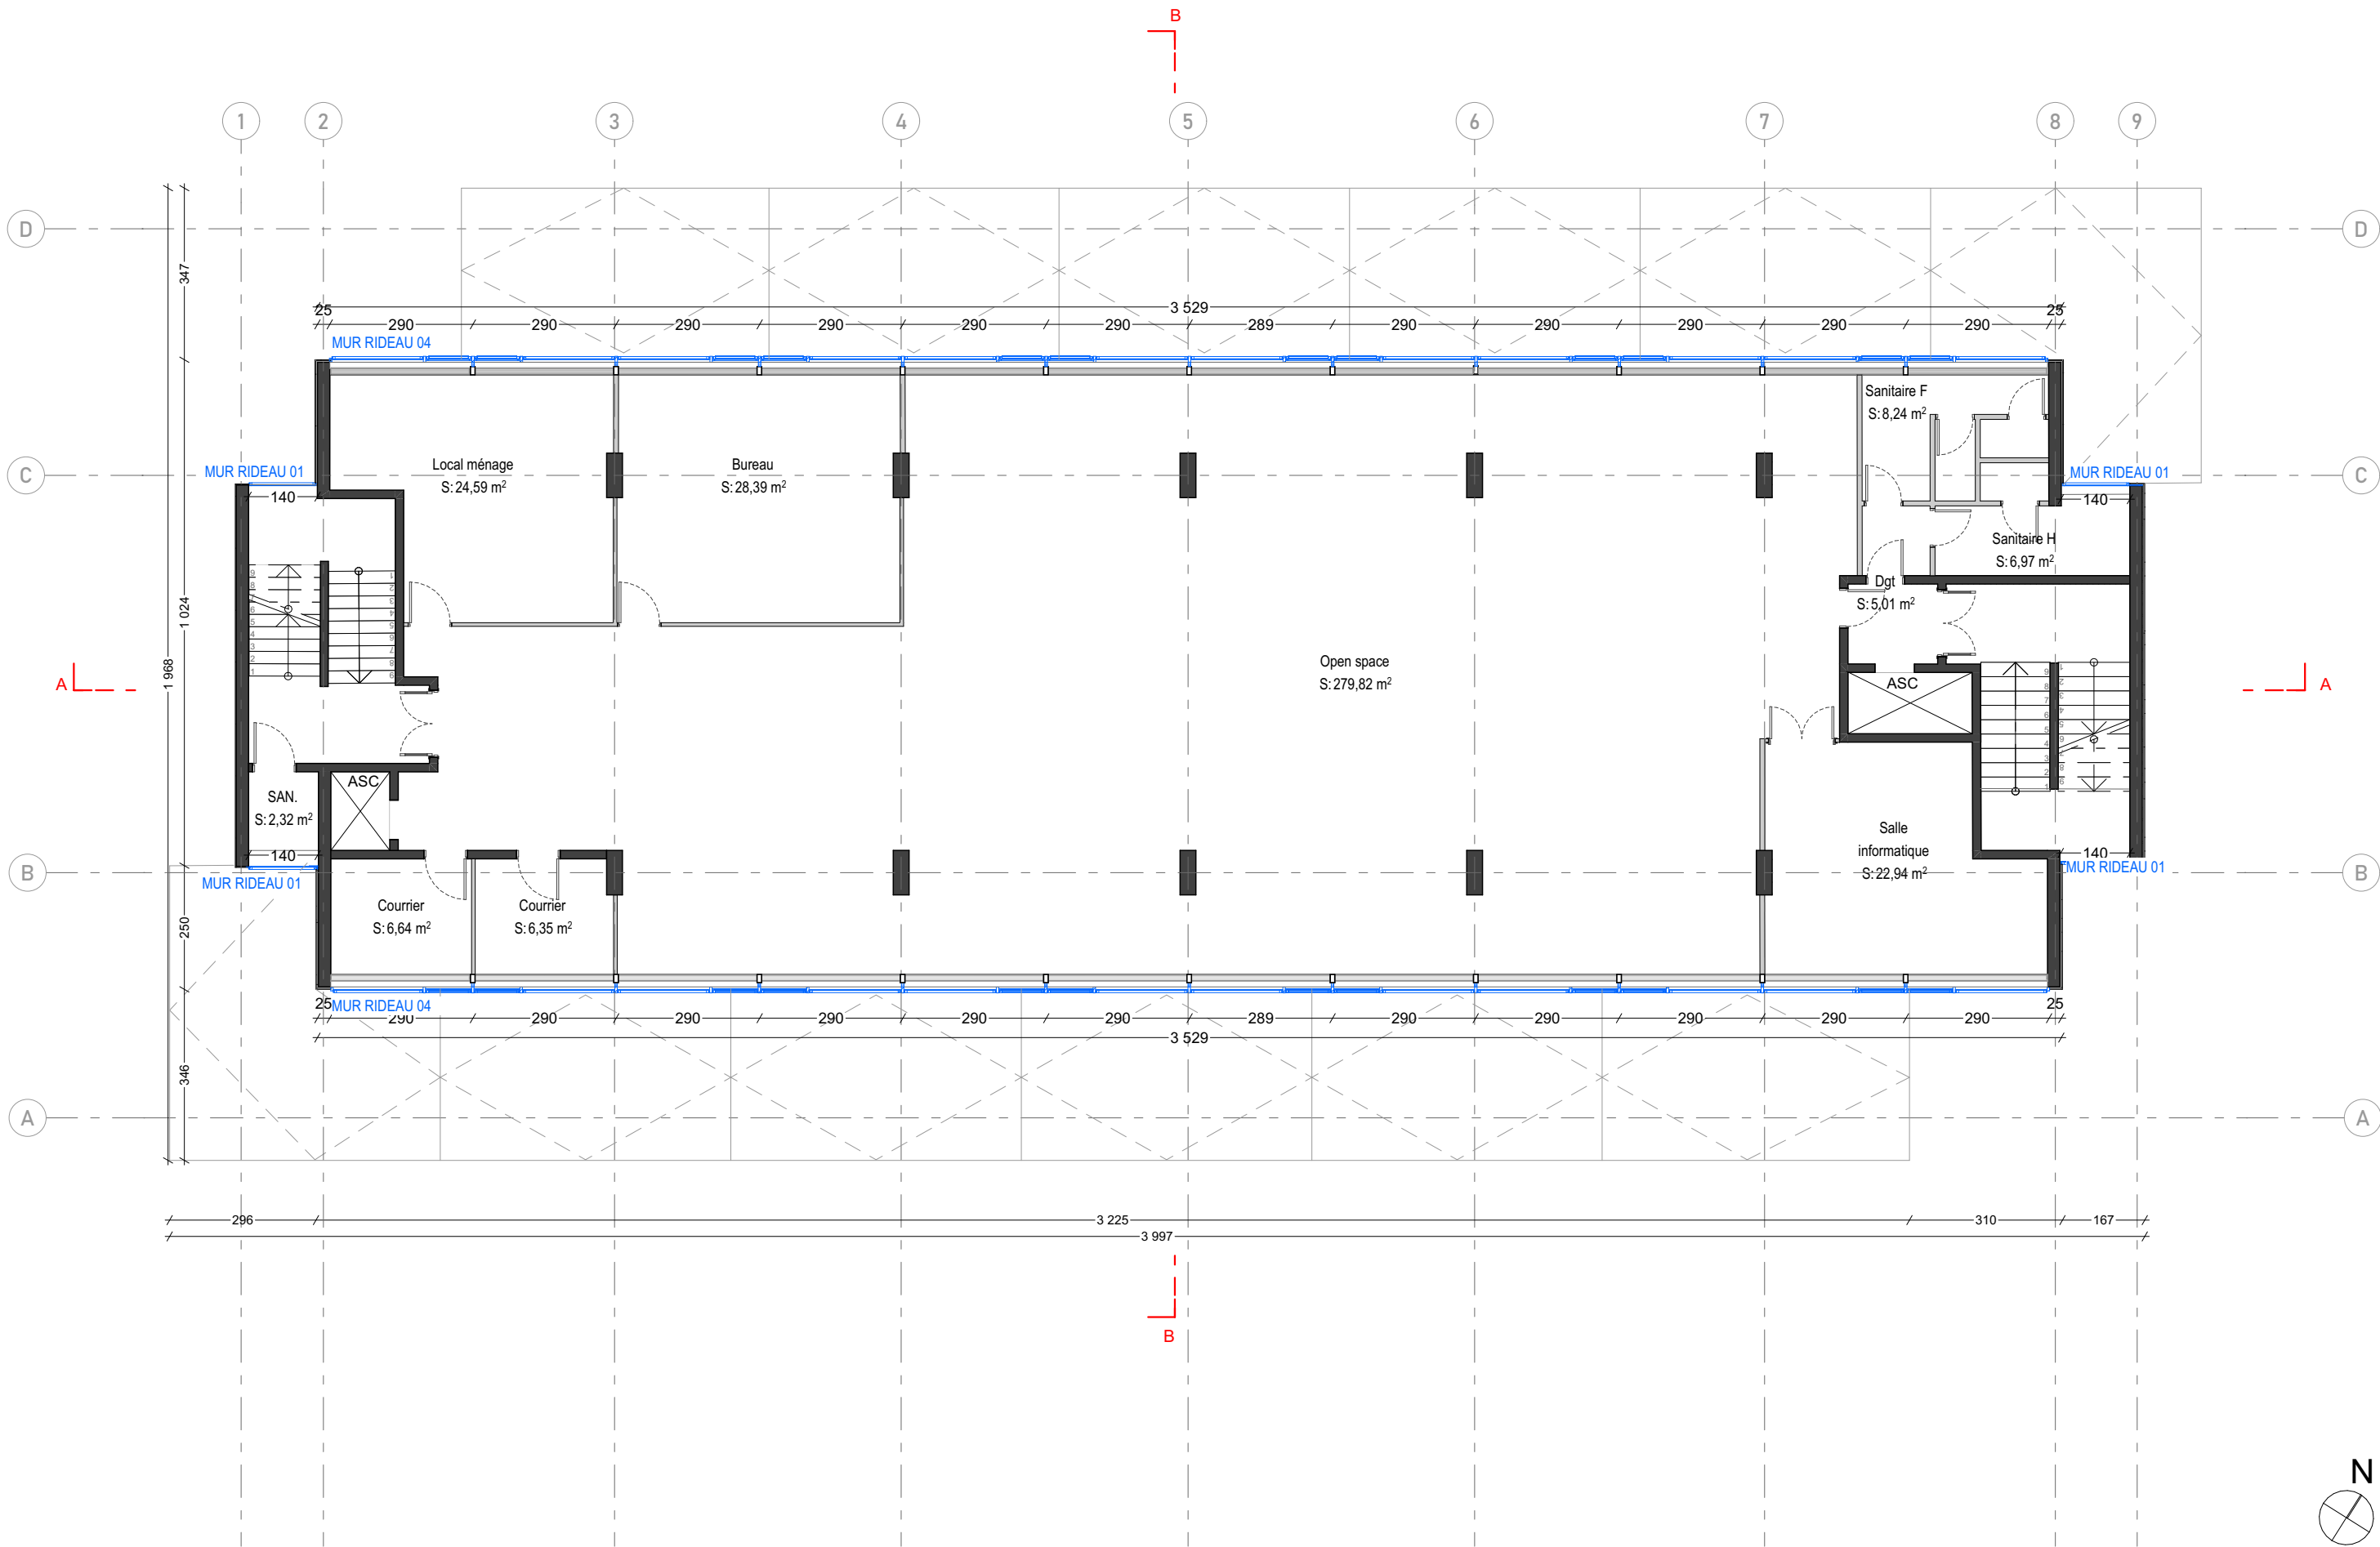


CFIP NOGENT SUR MARNE			PRO - DCE			
Maître d'Œuvre : lemoal 40 rue du Château d'Eau 75010 Paris	Maître d'Ouvrage : Direction Générale des Finances Publiques Créteil 94000 Nogent-sur-Marne	Rénovation thermique des façades du CFIP de Nogent-sur-Marne Adresse du projet : 1 Rue Jean Soules - 94130 Nogent-sur-Marne	Projet - Plan R+3	Echelle : 1:125	Date : 24/10/2025	Pièce : 02.07
				Indice :		
				Format : A3		

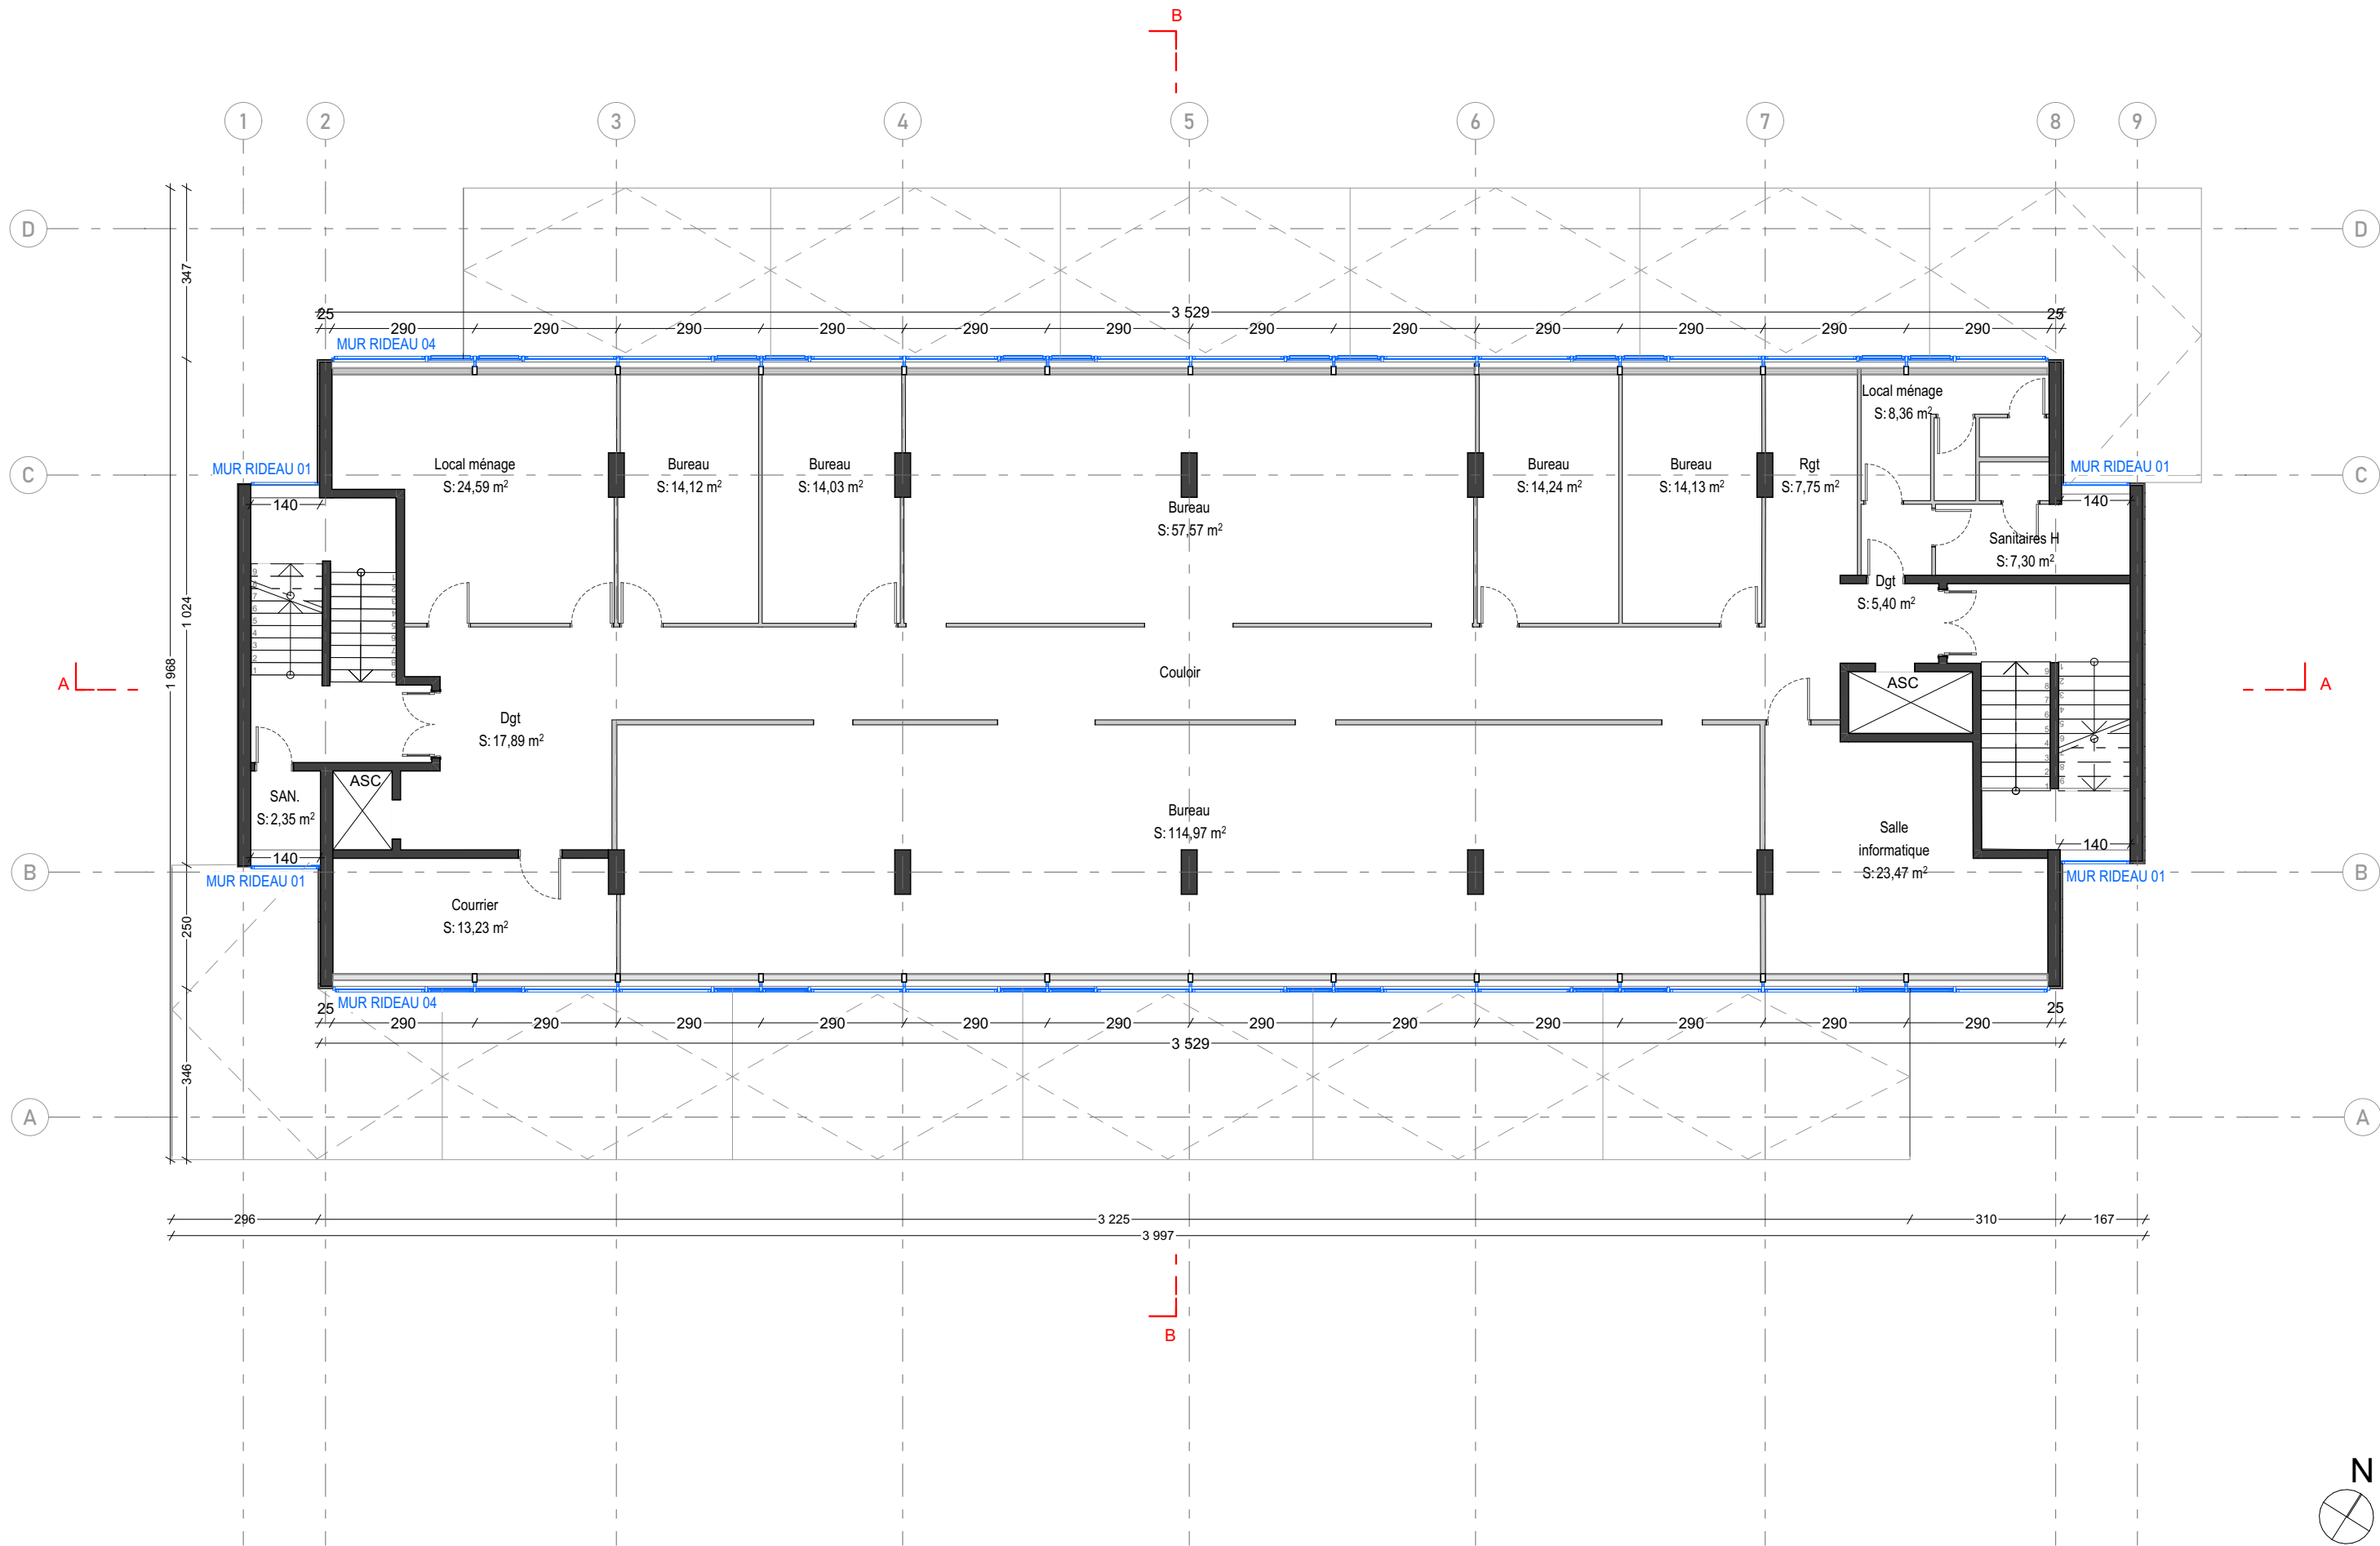

CFIP NOGENT SUR MARNE			PRO - DCE			
Maître d'Œuvre : lemoal 40 rue du Château d'Eau 75010 Paris	Maître d'Ouvrage : Direction Générale des Finances Publiques Créteil 94000 Nogent-sur-Marne	Rénovation thermique des façades du CFIP de Nogent-sur-Marne Adresse du projet : 1 Rue Jean Soules - 94130 Nogent-sur-Marne	Projet - Plan R+4	Echelle : 1:125	Date : 24/10/2025	Pièce : 02.08
				Indice :		
				Format : A3		

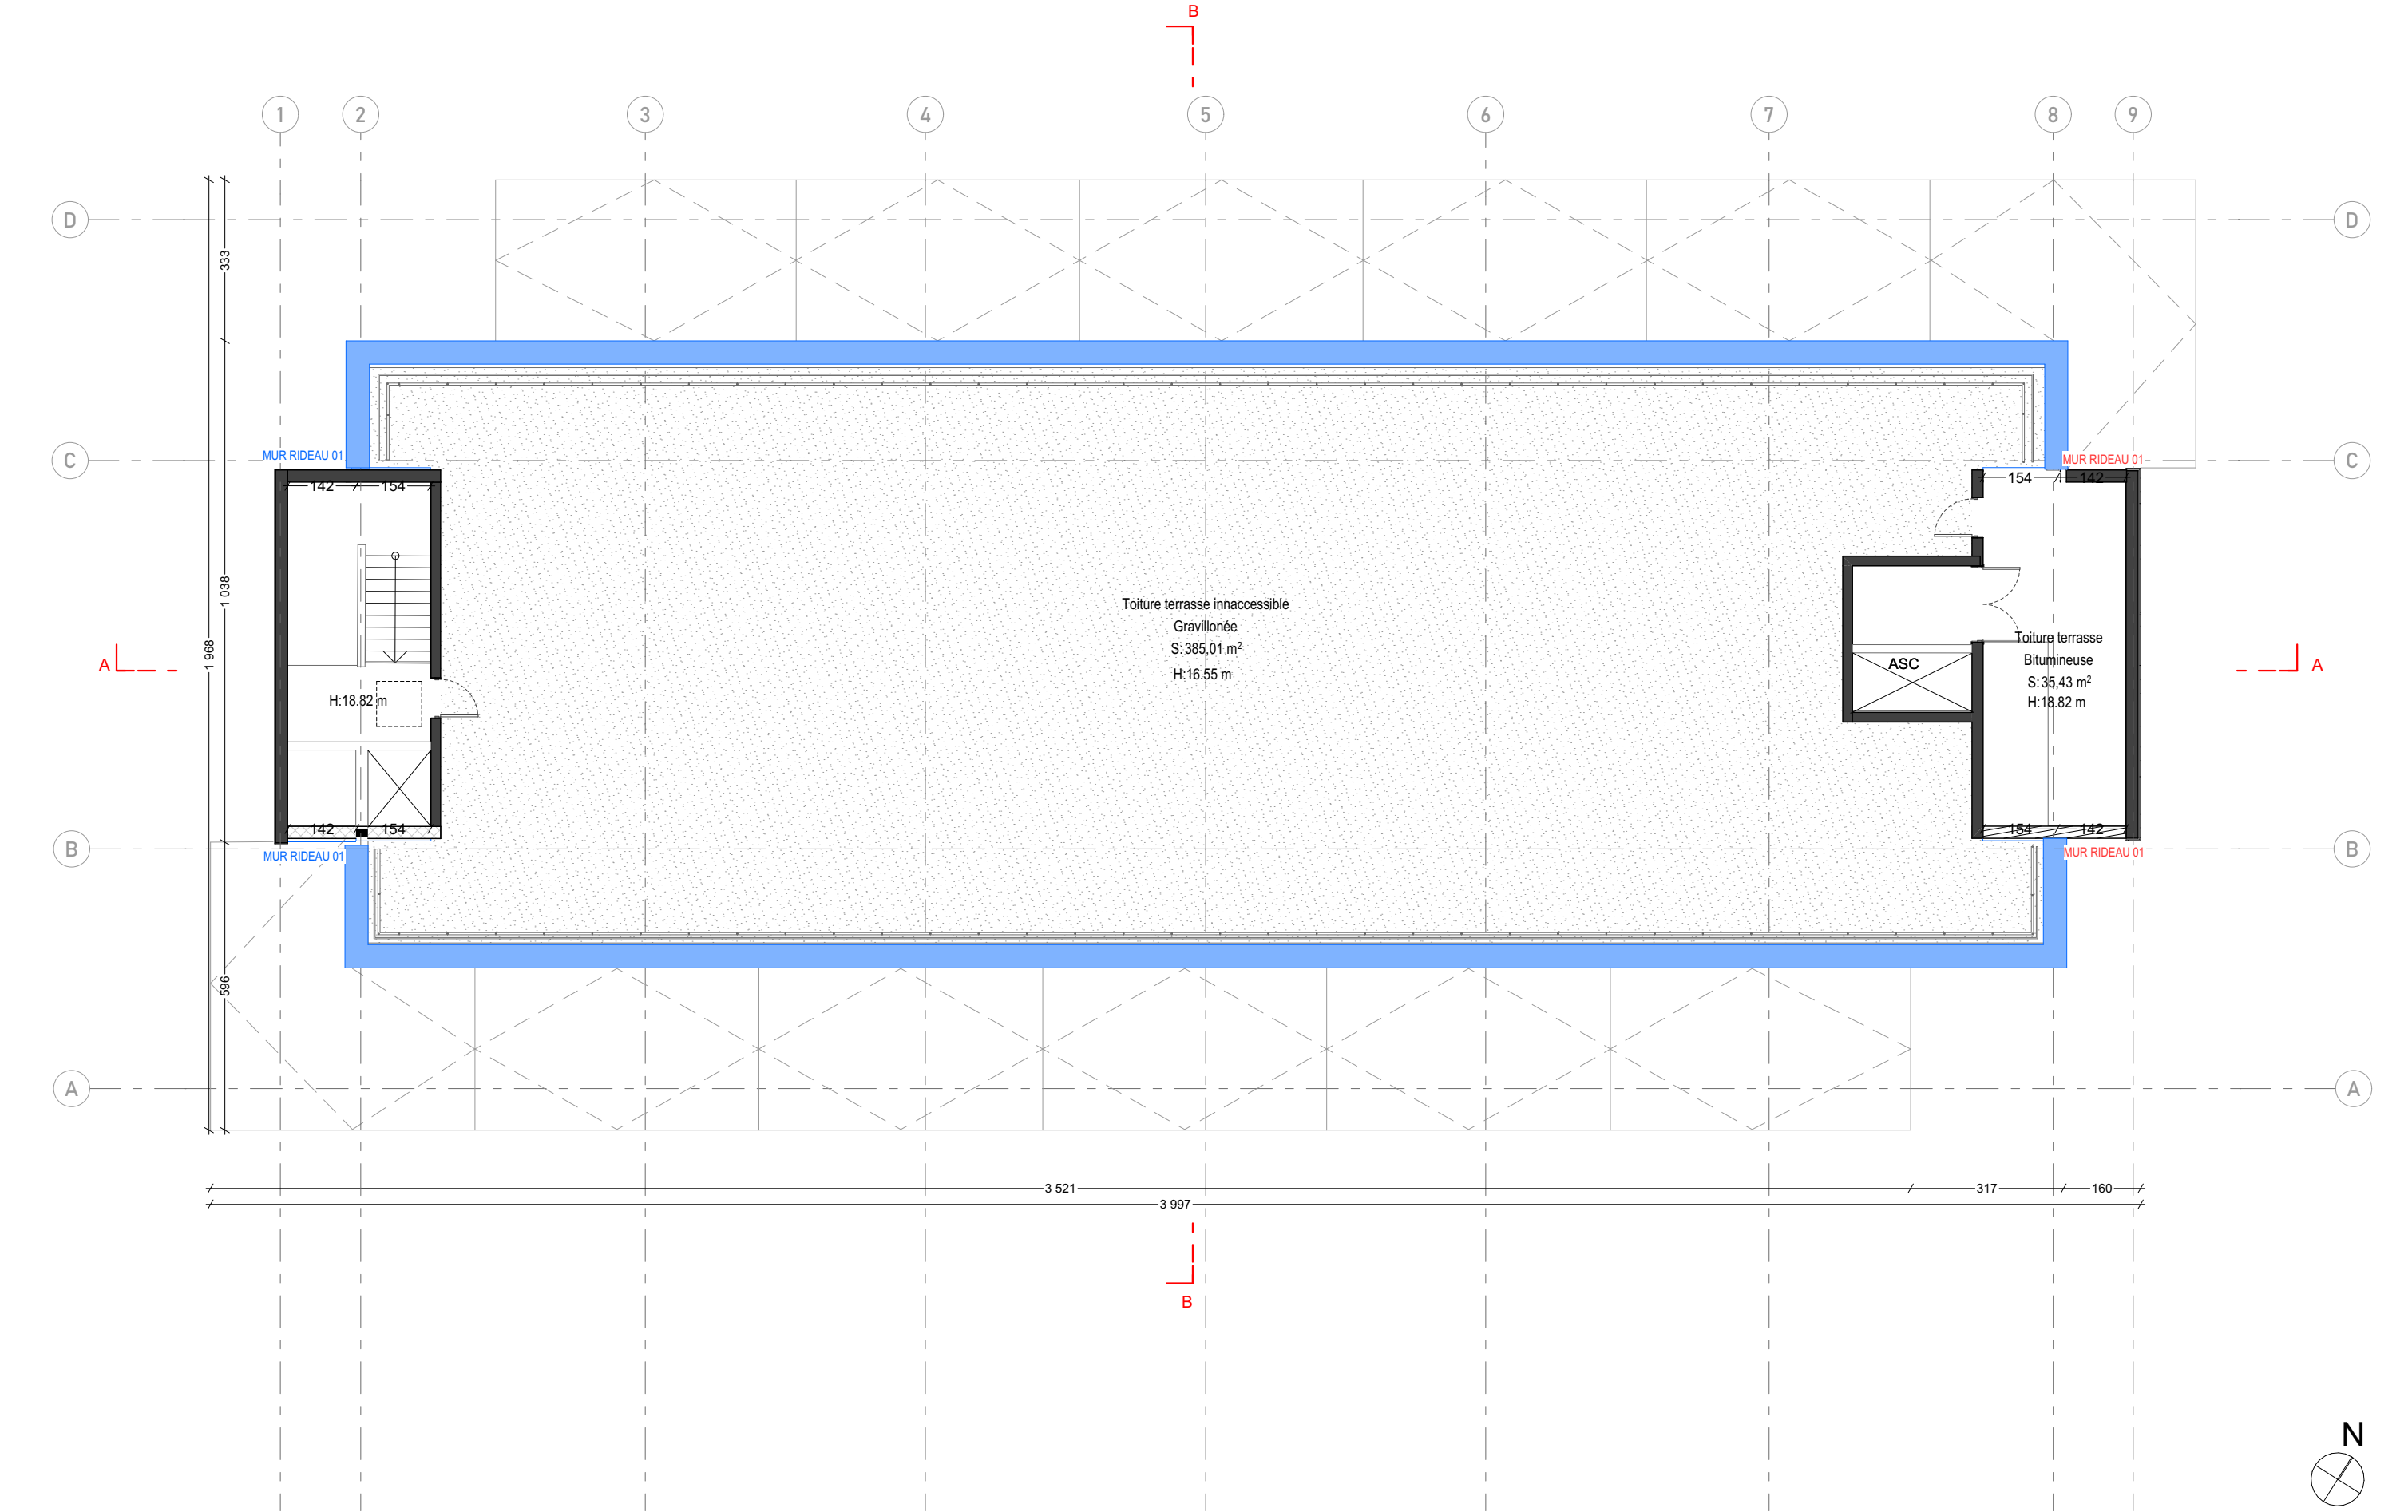

CFIP NOGENT SUR MARNE			PRO - DCE			
Maître d'Œuvre : lemoal 40 rue du Château d'Eau 75010 Paris	Maître d'Ouvrage : Direction Générale des Finances Publiques Créteil 94000 Nogent-sur-Marne	Rénovation thermique des façades du CFIP de Nogent-sur-Marne Adresse du projet : 1 Rue Jean Soules - 94130 Nogent-sur-Marne	Projet - Plan de toiture	Echelle : 1:125	Date : 24/10/2025	Pièce : 02.09
				Indice :		
				Format : A3		

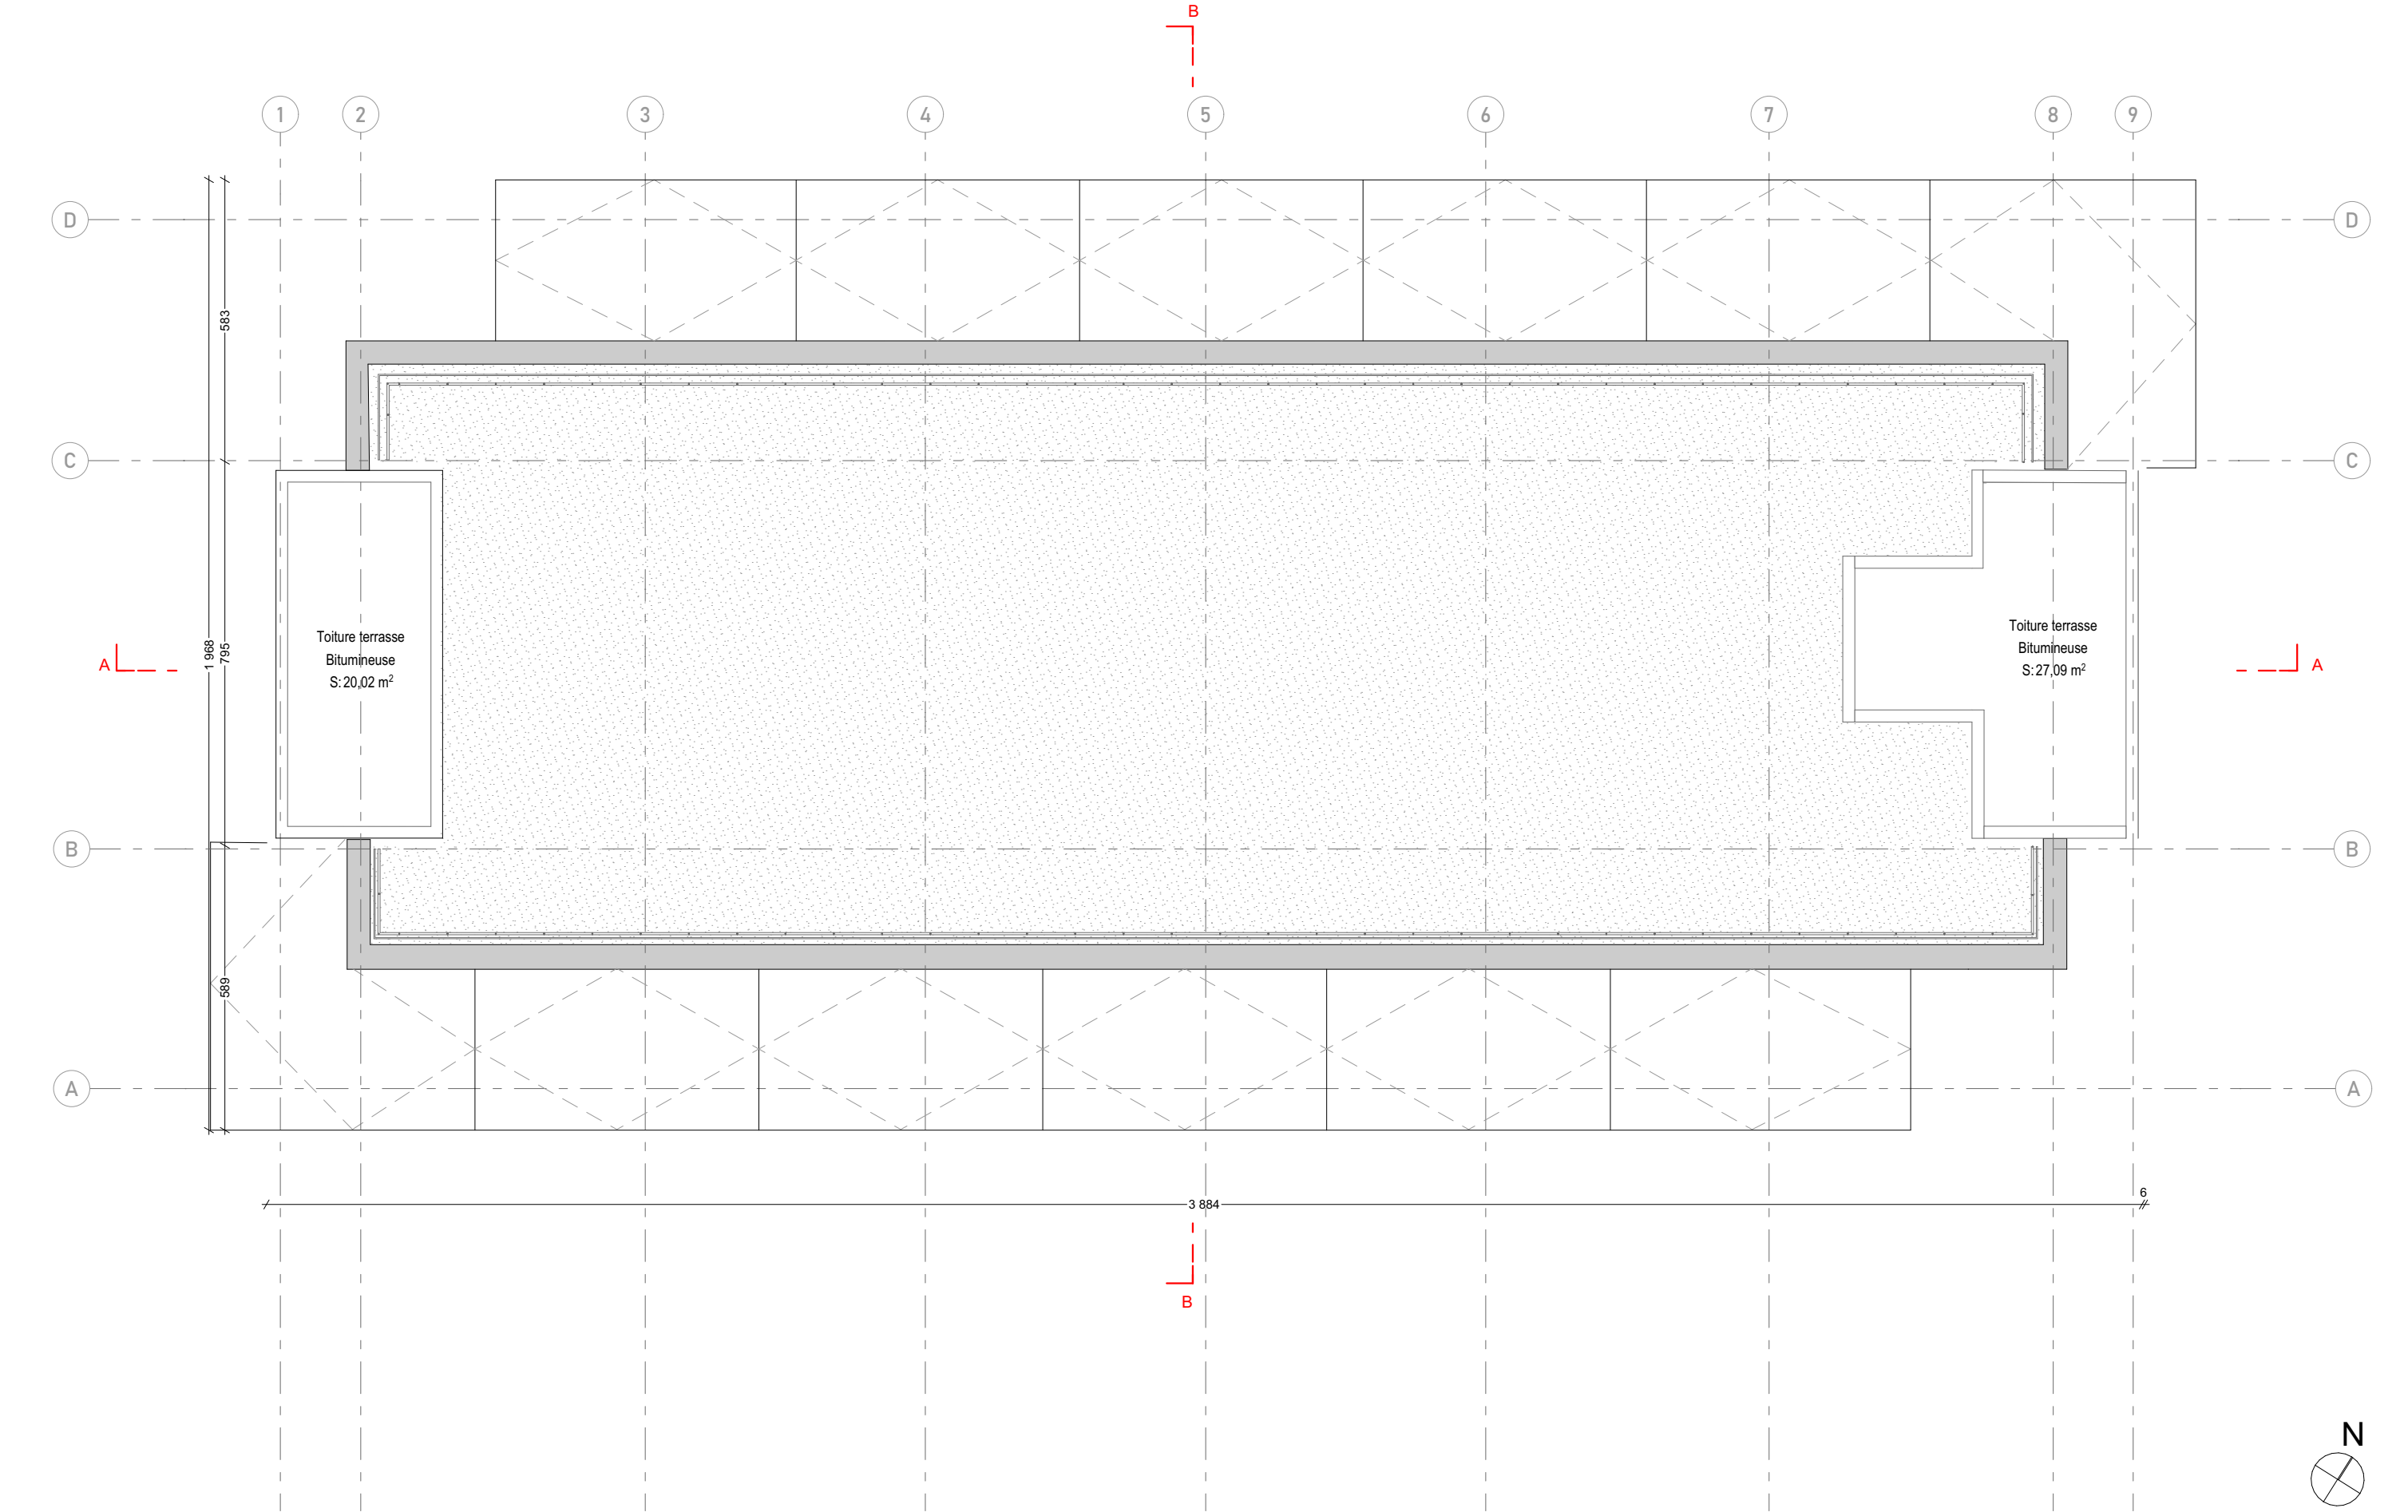

CFIP NOGENT SUR MARNE			PRO - DCE			
Maître d'Œuvre : lemoal 40 rue du Château d'Eau 75010 Paris	Maître d'Ouvrage : Direction Générale des Finances Publiques Créteil 94000 Nogent-sur-Marne	Rénovation thermique des façades du CFIP de Nogent-sur-Marne Adresse du projet : 1 Rue Jean Soules - 94130 Nogent-sur-Marne	Projet - Plan d'édicule	Echelle : 1:125	Date : 24/10/2025	Pièce : 02.10
				Indice :		
				Format : A3		