

PRO
5400 | Nécropole nationale Altkirch
Chemin des Carrières 68130 ALTKIRCH

RESTAURATION DE LA NÉCROPOLE NATIONALE D'ALTKIRCH



MAITRISE D'OUVRAGE:
ONaCVG
Hôtel National des Invalides 129
rue de Grenelle Escalier B CS 70780
75700 PARIS Cedex 07



MAITRISE D'ŒUVRE:
MSA Architectes
51 Krebs-Weg
68000 COLMAR
03 89 24 79 24
contact@msa-architectes.fr

CONTROLE TECHNIQUE Monsieur Mathieu
RENARD POINT CONTROLES
1 Allée Émile COHL
77200 TORCY 01 87 75 10 10
contact@pointcontroles.fr

COORDONNATEUR SPS Monsieur Jean-François
HENNER SOCOTEC
3 rue LEFEBVRE
68100 MULHOUSE 06 11 41 78 71
jean-francois.henner@socotec.com

PRO-DCE EXISTANT / PROJET

NECROPOLE NATIONALE ALTKIRCH

Chemin des Carrières - 68130 ALTKIRCH

Section 15 - Parcelle 07

5400

ONaCVG

Office National des Combattants et Victimes
de Guerre - Hôtel National des Invalides
129 rue de Grenelle - Escalier B - CS 70780
75700 PARIS - Cedex 07
01 44 42 30 01

MSA ARCHITECTES
51 Krebs-Weg - 68000 COLMAR
35 rue des Combes - 25230
SELONCOURT
03 89 24 79 24
06 07 18 24 33
s.mure@msa-architectes.fr

AGE GÉOMÈTRES EXPERTS

Parc des Collines 35 rue Victor Schoelcher
68200 MULHOUSE
03 89 33 54 84
contact@age-geometre-expert.fr

POINT CONTROLES

Contrôleur technique - Mathieu RENARD
1 allée Emile COHL - 77200 TORCY
01 87 75 10 10
contact@pointcontroles.fr

SOCOTEC

Coordonnateur SPS - Jean-François HENNER
3 rue LEFEBVRE - 68100 MULHOUSE
06 11 41 78 71
jean-francois.henner@socotec.com

Légende:


- + Tombe Chrétienne, 1ère Guerre Mondiale
- + Tombe Musulmane, 1ère Guerre Mondiale
- + Tombe Chrétienne, 2ème Guerre Mondiale
- + Tombe Musulmane, 2ème Guerre Mondiale
- + Tombe Chrétienne vide ou soldat inconnu
- + Tombe Musulmane vide ou soldat inconnu

PHASE	N° PLAN
PRO DCE	01
- 01/10/2025	- 01/10/2025

ETAT EXISTANT

RELEVÉ GÉOMÈTRE
du 31/05/2017
Corrigé par MSA Architectes
en Mars 2024

ÉCHELLE : 1/500ème A3

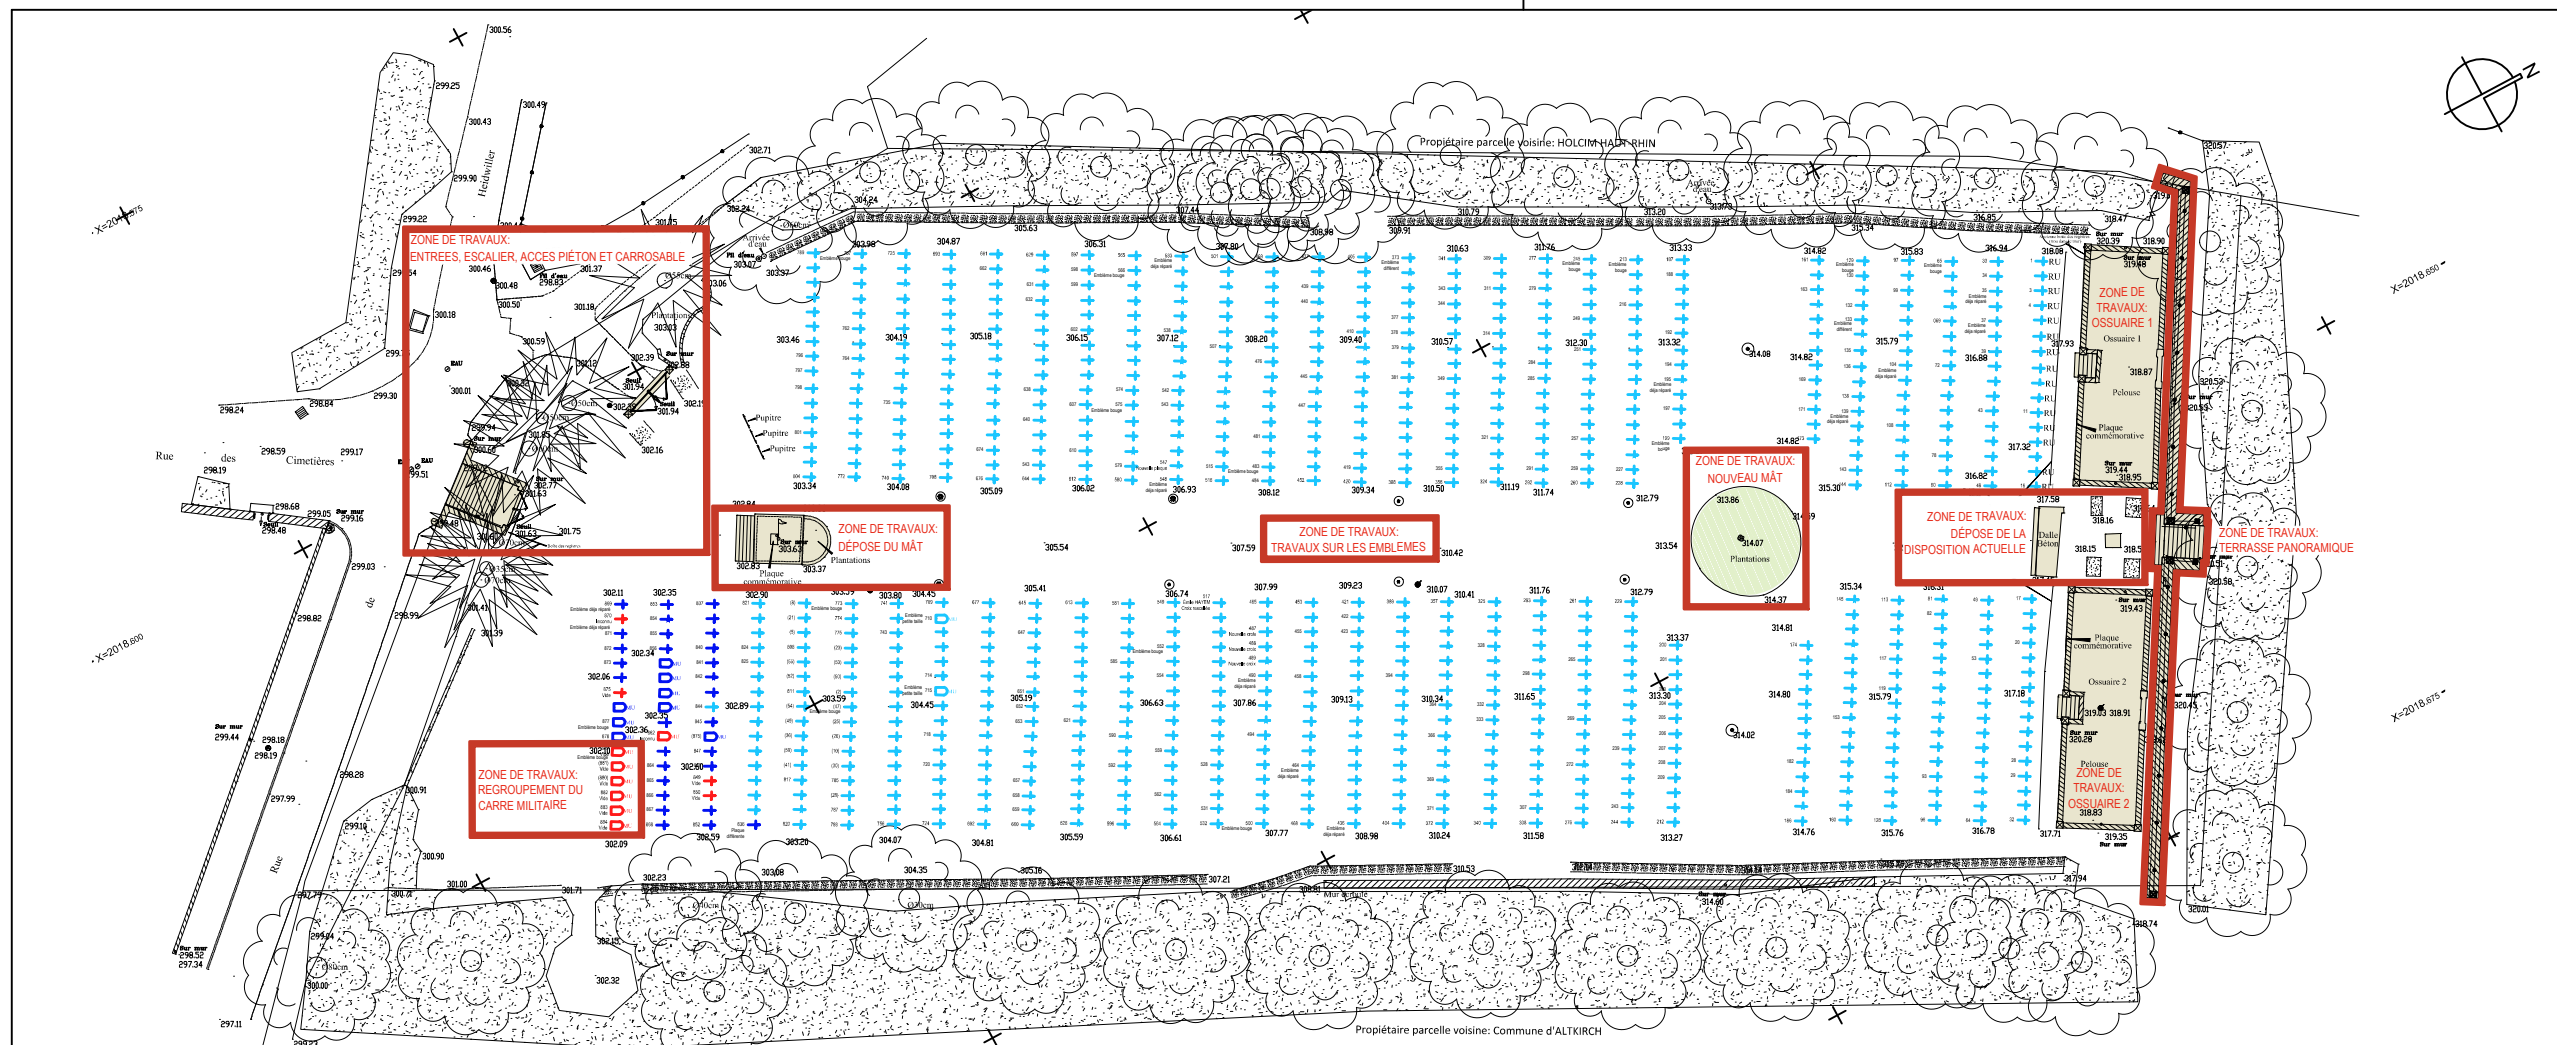

NECROPOLE NATIONALE ALTKIRCH

Chemin des Carrières - 68130 ALTKIRCH

Section 15 - Parcelle 07

5400

ONaCVG

Office National des Combattants et Victimes
de Guerre - Hôtel National des Invalides

129 rue de Grenelle - Escalier B - CS 70780
75700 PARIS - Cedex 07

01 44 42 30 01

MSA ARCHITECTES
51 Krebs-Weg - 68000 COLMAR
35 rue des Combes - 25230
SELONCOURT
03 89 24 79 24
06 07 18 24 33
s.mure@msa-architectes.fr

AGE GÉOMÈTRES EXPERTS

Parc des Collines 35 rue Victor Schoelcher
68200 MULHOUSE

03 89 33 54 84
contact@age-geometre-expert.fr

POINT CONTROLES

Contrôleur technique - Mathieu RENARD
1 allée Emile COHL - 77200 TORCY

01 87 75 10 10
contact@pointcontroles.fr

SOCOTEC

Coordonnateur SPS - Jean-François HENNER
3 rue LEFEBVRE - 68100 MULHOUSE

06 11 41 78 71
jean-francois.henner@socotec.com

Légende:


- + Tombe Chrétienne, 1ère Guerre Mondiale
- + Tombe Musulmane, 1ère Guerre Mondiale
- + Tombe Chrétienne, 2ème Guerre Mondiale
- + Tombe Musulmane, 2ème Guerre Mondiale
- + Tombe Chrétienne vide ou soldat inconnu
- + Tombe Musulmane vide ou soldat inconnu

PHASE	N° PLAN
PRO DCE	01P
- 01/10/2025	- 01/10/2025

ETAT PROJET

PLAN PROJETE

ÉCHELLE : 1/500ème A3

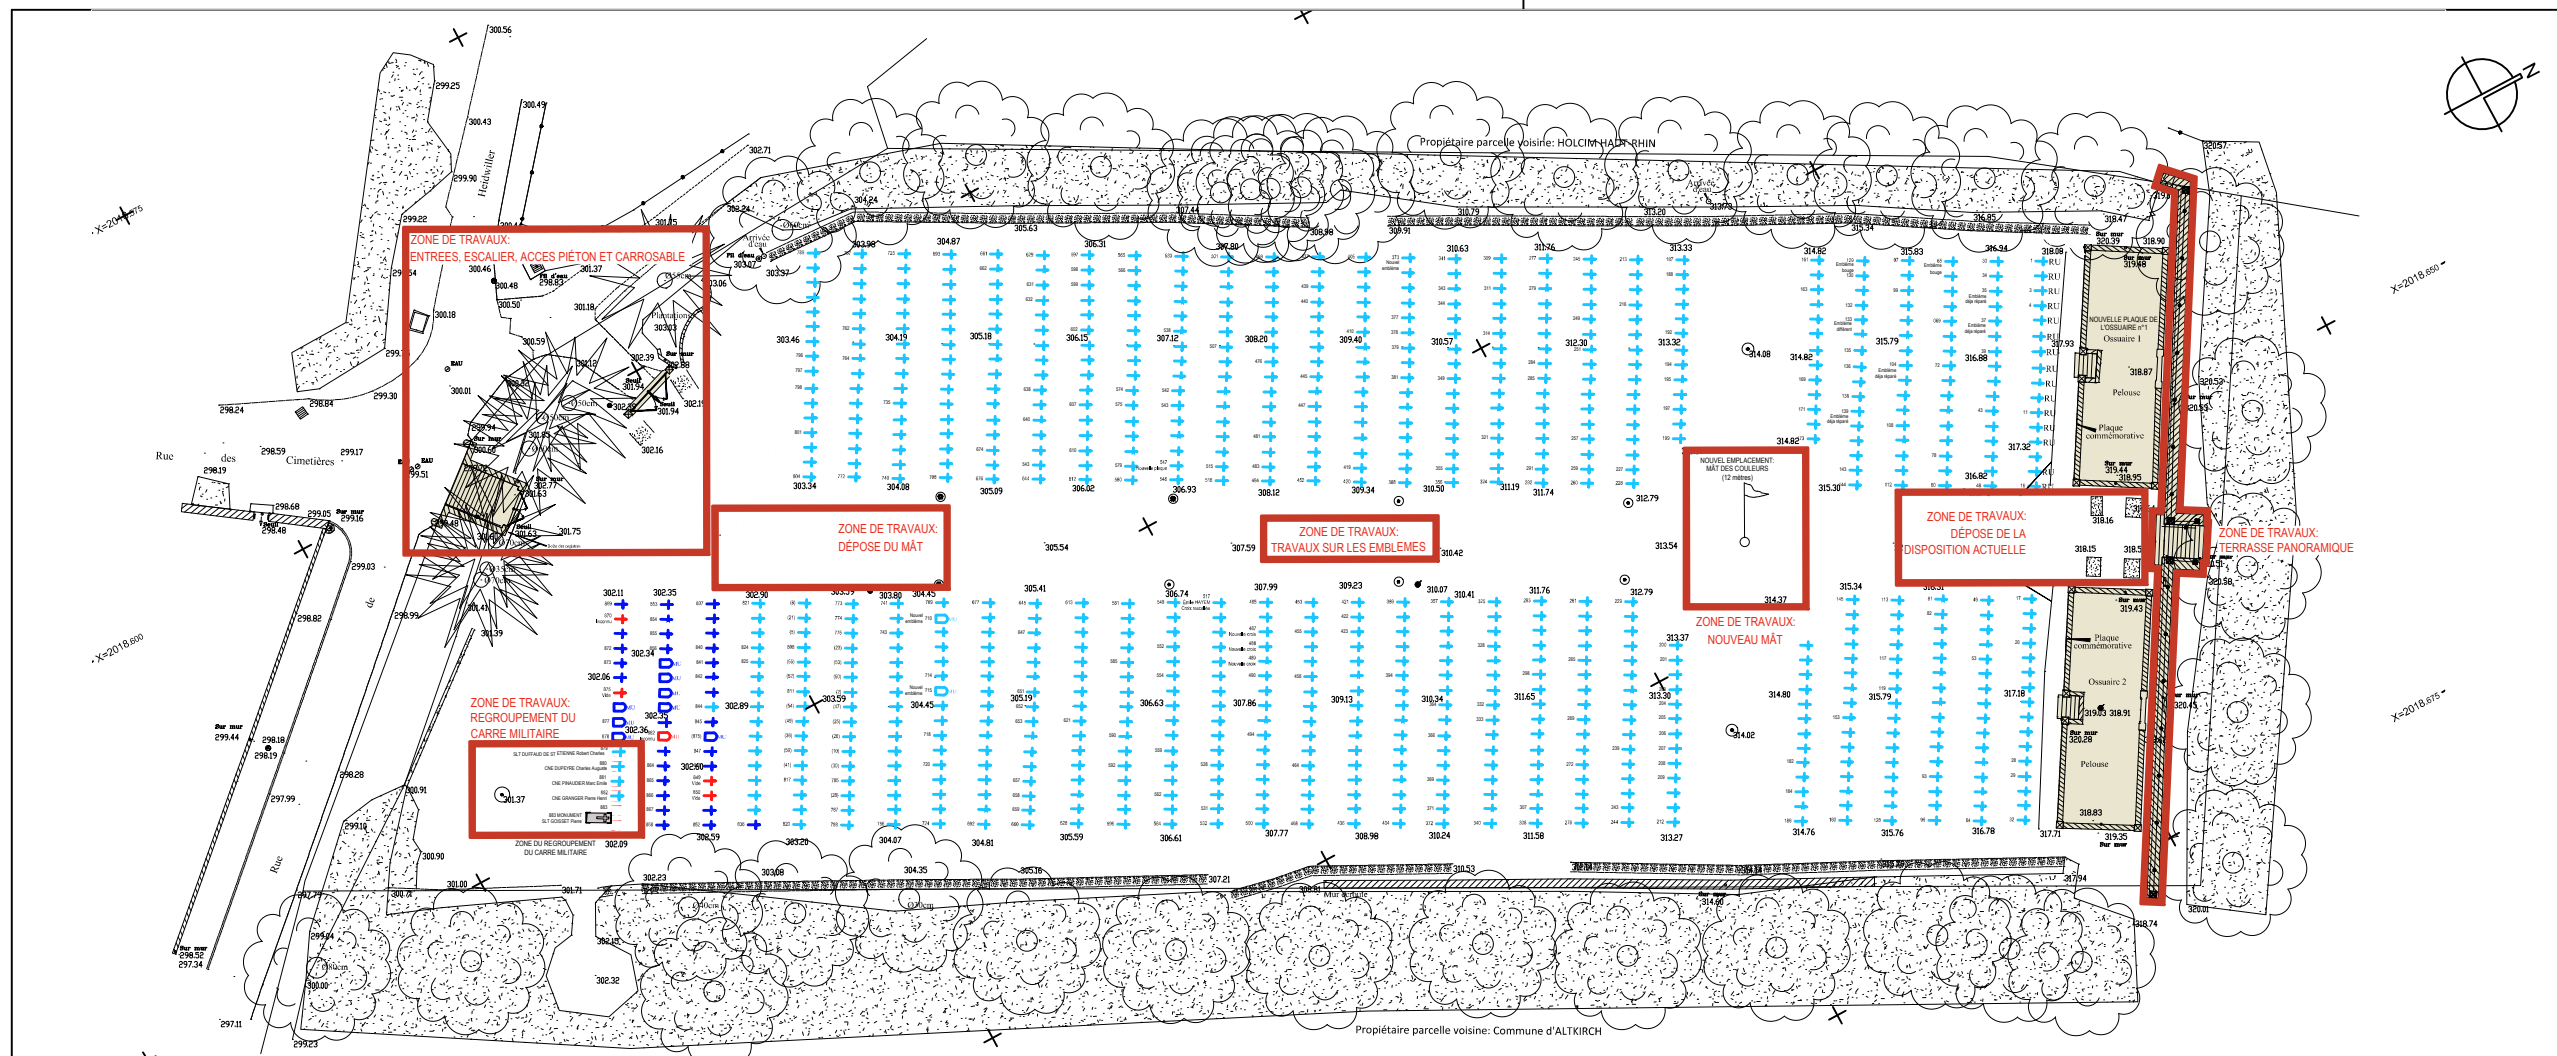

PRO
5400 | Nécropole nationale Altkirch
Chemin des Carrières 68130 ALTKIRCH

RESTAURATION DE LA NÉCROPOLE NATIONALE D'ALTKIRCH



MAITRISE D'OUVRAGE:
ONaCVG
Hôtel National des Invalides 129
rue de Grenelle Escalier B CS 70780
75700 PARIS Cedex 07



MAITRISE D'ŒUVRE:
MSA Architectes
51 Krebs-Weg
68000 COLMAR
03 89 24 79 24
contact@msa-architectes.fr


CONTROLE TECHNIQUE Monsieur Mathieu
RENARD POINT CONTROLES
1 Allée Émile COHL
77200 TORCY
contact@pointcontroles.fr 01 87 75 10 10

COORDONNATEUR SPS Monsieur Jean-François
HENNER SOCOTEC
3 rue LEFEBVRE
68100 MULHOUSE
jean-francois.henner@socotec.com 06 11 41 78 71

EXISTANT / PROJET LES EMBLÈMES



PLAN NÉCROPOLE SUD: PARTIE BASSE

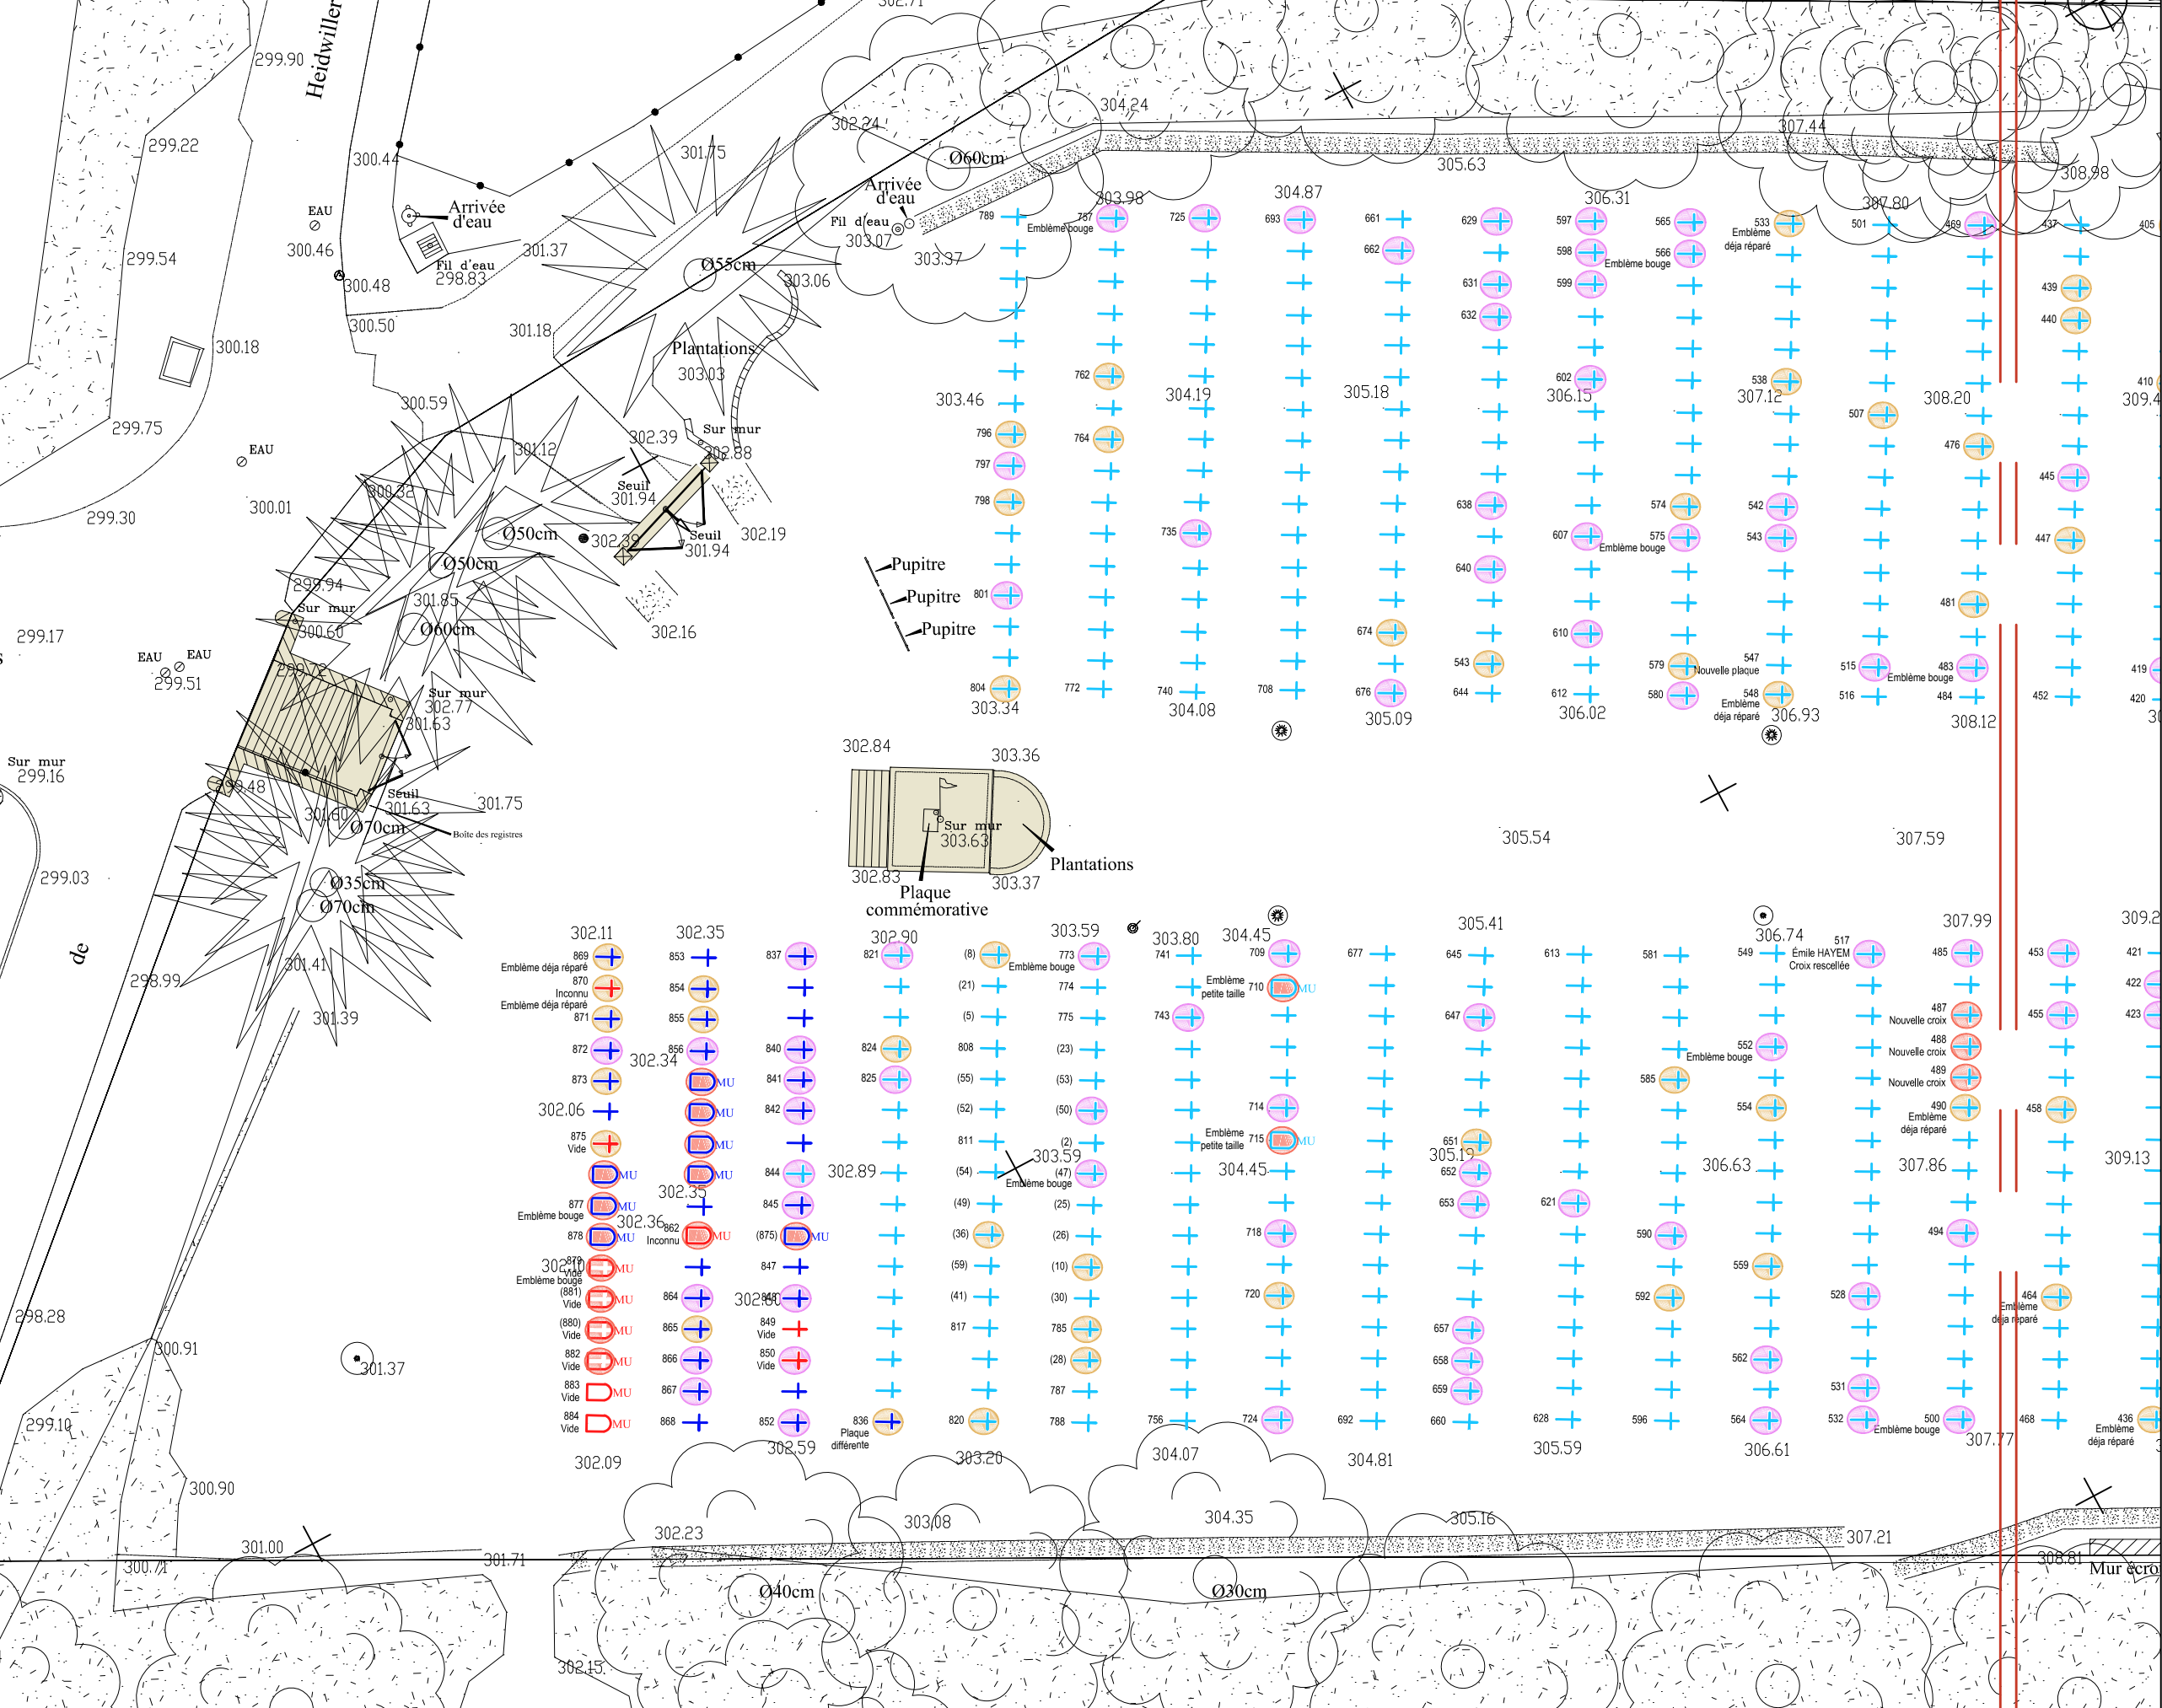

NECROPOLE
NATIONALE
ALTKIRCH

Chemin des Carrières - 68130 ALTKIRCH

Section 15 - Parcelle 07

5400

ONaCVG

Office National des Combattants et Victimes
de Guerre - Hôtel National des Invalides
129 rue de Grenelle - Escalier B - CS 70780
75700 PARIS - Cedex 07
01 44 42 30 01

MSA ARCHITECTES
51 Krebs-Weg - 68000 COLMAR
35 rue des Combes - 25230
SELONCOURT
03 89 24 79 24
06 07 18 24 33
s.mure@msa-architectes.fr

AGE GÉOMÈTRES EXPERTS

Parc des Collines 35 rue Victor Schoelcher
68200 MULHOUSE
03 89 33 54 84
contact@age.geometre-expert.fr

POINT CONTROLES

Contrôleur technique - Mathieu RENARD
1 allée Emile COHL - 77200 TORCY
01 87 75 10 10
contact@pointcontroles.fr

SOCOTEC

Coordonnateur SPS - Jean-François HENNER
3 rue LEFEBVRE - 68100 MULHOUSE
06 11 41 78 71
jean-francois.henner@socotec.com

Légende:

- Tombe Chrétienne, 1ère Guerre Mondiale
- Tombe Musulmane, 1ère Guerre Mondiale
- Tombe Chrétienne, 2ème Guerre Mondiale
- Tombe Musulmane, 2ème Guerre Mondiale
- Tombe Chrétienne vide ou soldat inconnu
- Tombe Musulmane vide ou soldat inconnu
- Emblèmes peu dégradés
- Emblèmes très dégradés
- Emblèmes à changer > Croix latines
- Emblèmes à changer > Stèles musulmanes


PHASE	N° PLAN
PRO DCE	02
- 01/10/2025	- 01/10/2025

ETAT EXISTANT

PLAN NÉCROPOLE: SUD
PARTIE BASSE

ÉCHELLE : 1/200ème A3

PLAN NÉCROPOLE NORD: PARTIE HAUTE

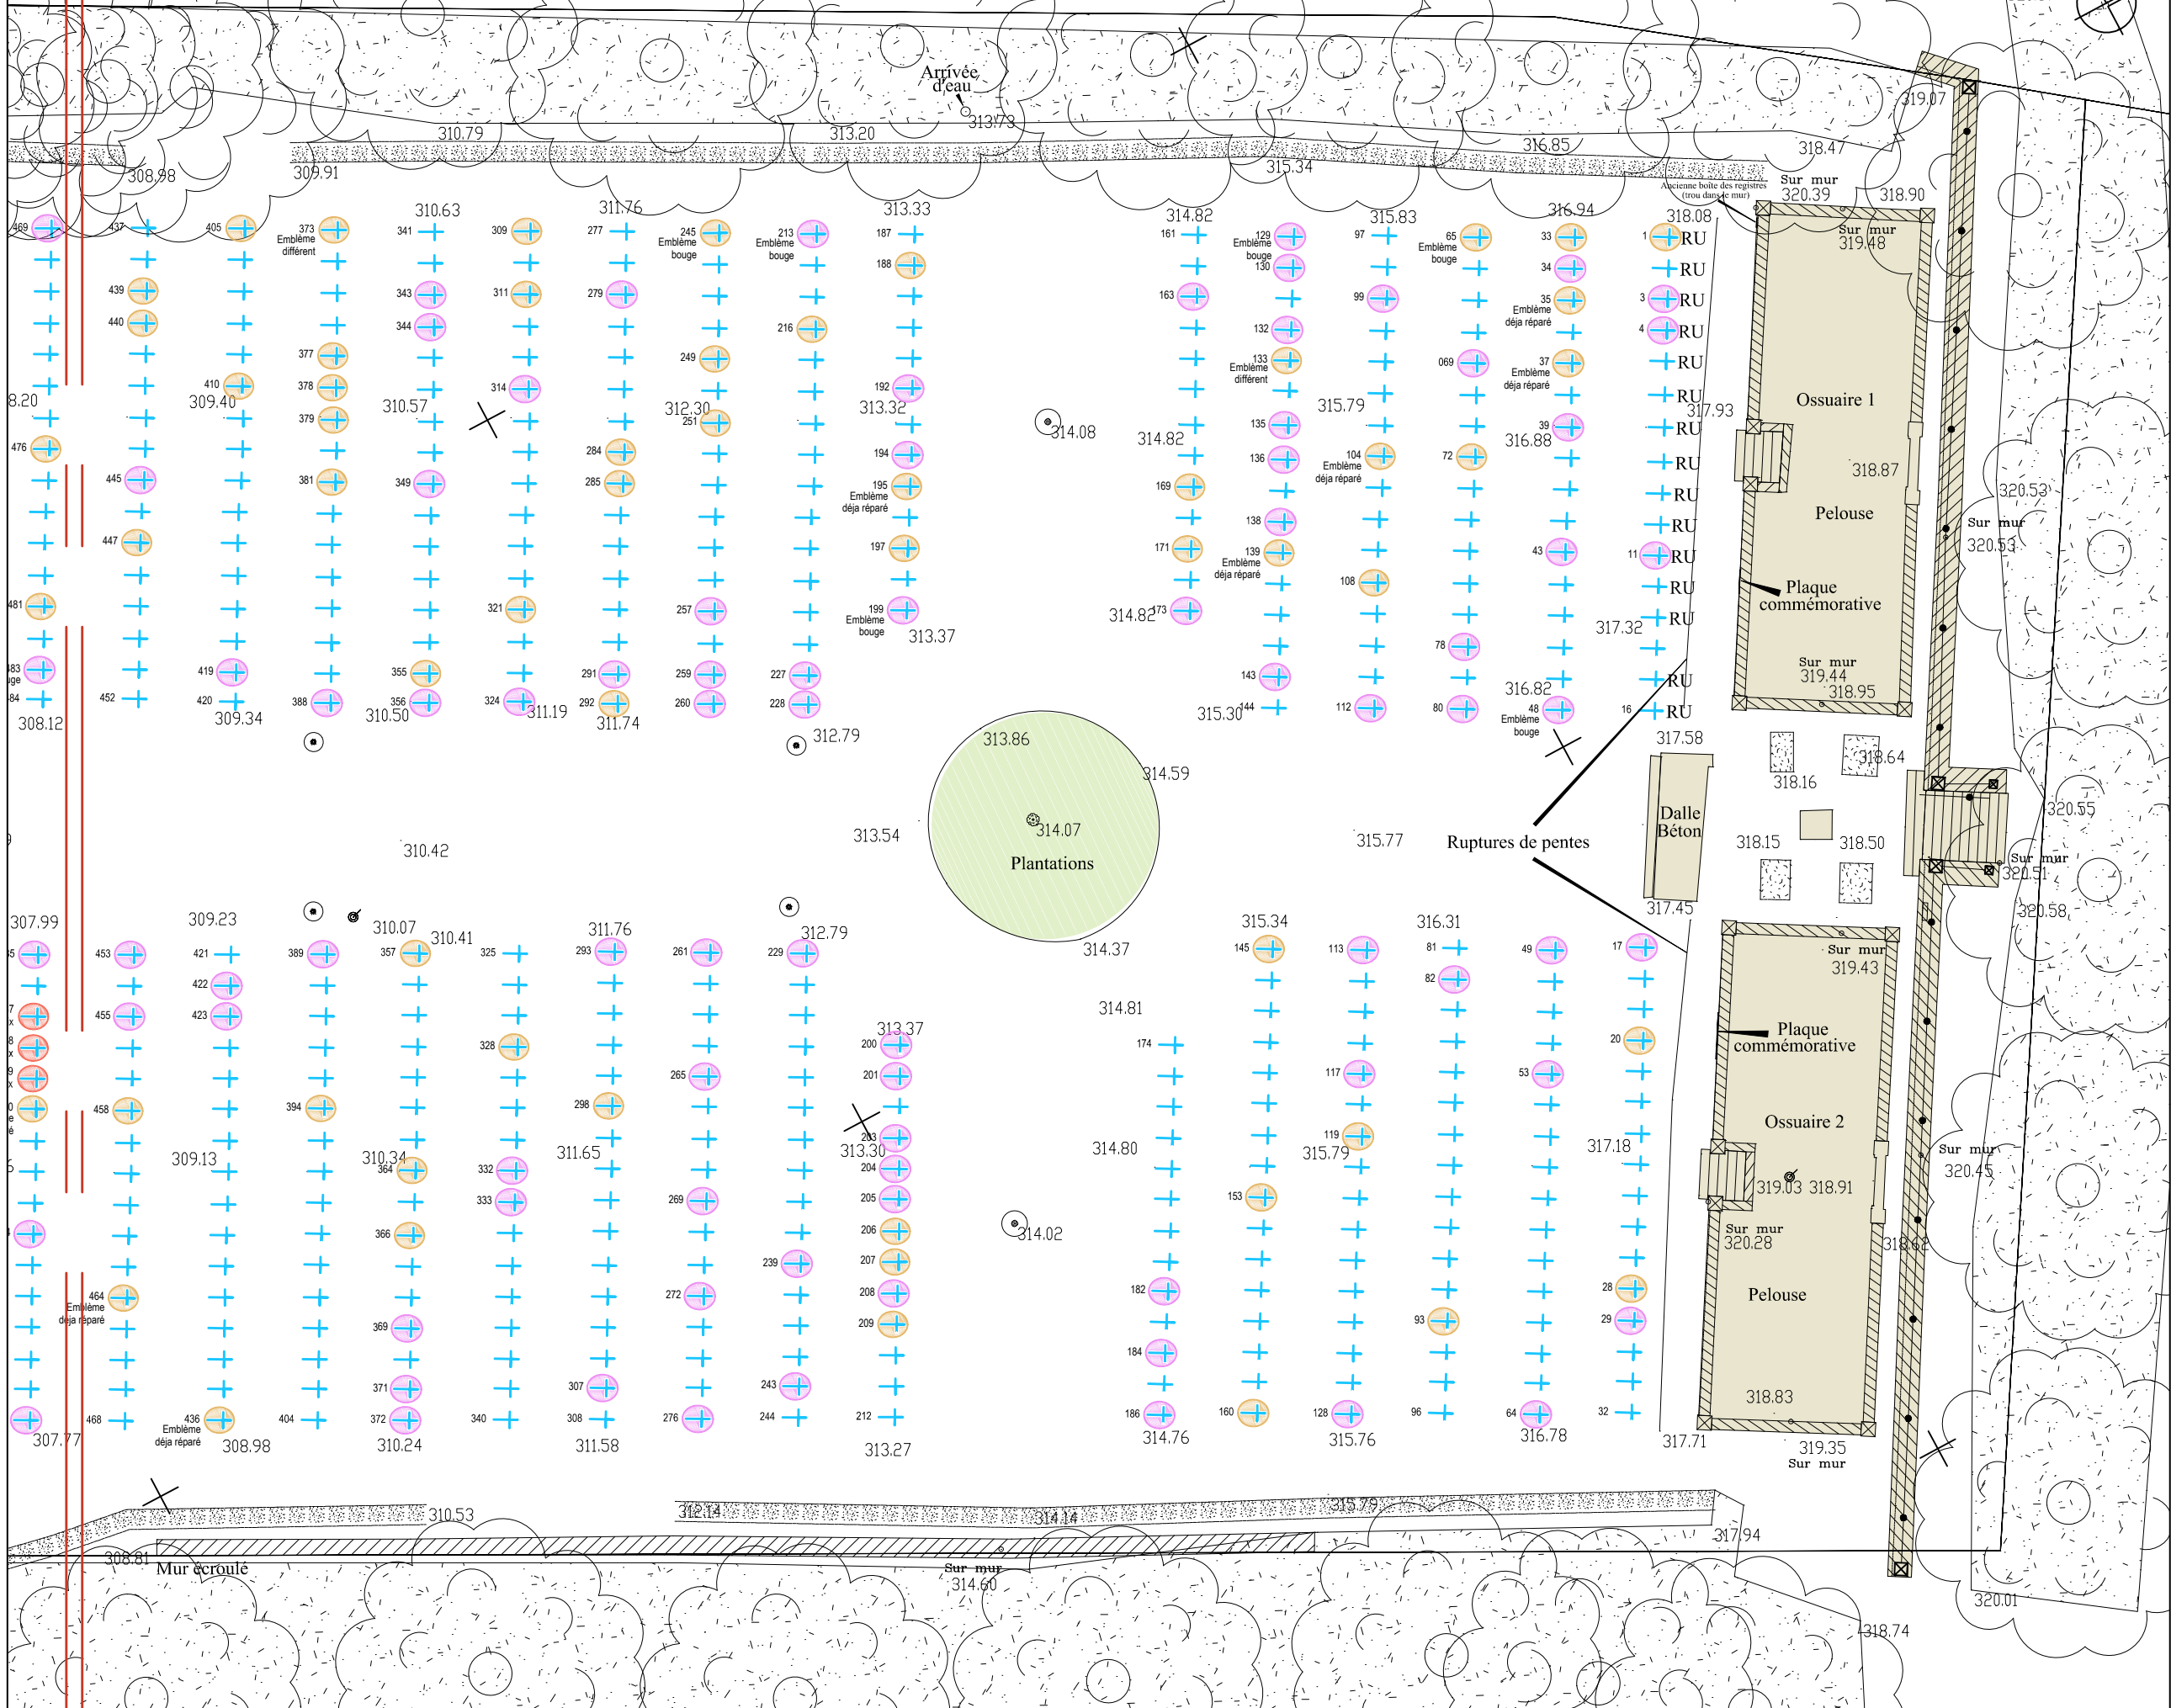

NECROPOLE
NATIONALE
ALTKIRCH

Chemin des Carrières - 68130 ALTKIRCH

Section 15 – Parcelle 07

5400

ONaCVG

Office National des Combattants et Victimes
de Guerre - Hôtel National des Invalides
129 rue de Grenelle - Escalier B - CS 70780
75700 PARIS - Cedex 07
01 44 42 30 01

01 44 42 30 01

MSA ARCHITECTES
51 Krebs-Weg - 68000 COLMAR
35 rue des Combes - 25230
SELONCOURT
03 89 24 79 24
06 07 18 24 33
s.mure@msa-architectes.fr

AGE GÉOMÈTRES EXPERTS

Parc des Collines 35 rue Victor Schoelcher
68200 MULHOUSE
03 89 33 54 84
contact@age.geometre-expert.fr

POINT CONTROLES

Contrôleur technique - Mathieu RENARD
1 allée Emile COHL - 77200 TORCY
01 87 75 10 10
contact@pointcontroles.fr

SOCOTEC

Coordonnateur SPS - Jean-François HENNER
3 rue LEFEBVRE - 68100 MULHOUSE
06 11 41 78 71
jean-francois.henner@socotec.com

Légende:

-  Tombe Chrétienne, 1ère Guerre Mondiale
-  Tombe Musulmane, 1ère Guerre Mondiale
-  Tombe Chrétienne, 2ème Guerre Mondiale
-  Tombe Musulmane, 2ème Guerre Mondiale
-  Tombe Chrétienne vide ou soldat inconnu
-  Tombe Musulmane vide ou soldat inconnu
-  Emblèmes peu dégradés
-  Emblèmes très dégradés
-  Emblèmes à changer > Croix latines
-  Emblèmes à changer > Stèles musulmanes


PHASE		N° PLAN	
PRODCE		03	
-	01/10/2025	-	01/10/2025

ETAT EXISTANT

PLAN NÉCROPOLE: NORD PARTIE HAUTE

ÉCHELLE : 1/200ème A3

PLAN NÉCROPOLE SUD: PARTIE BASSE

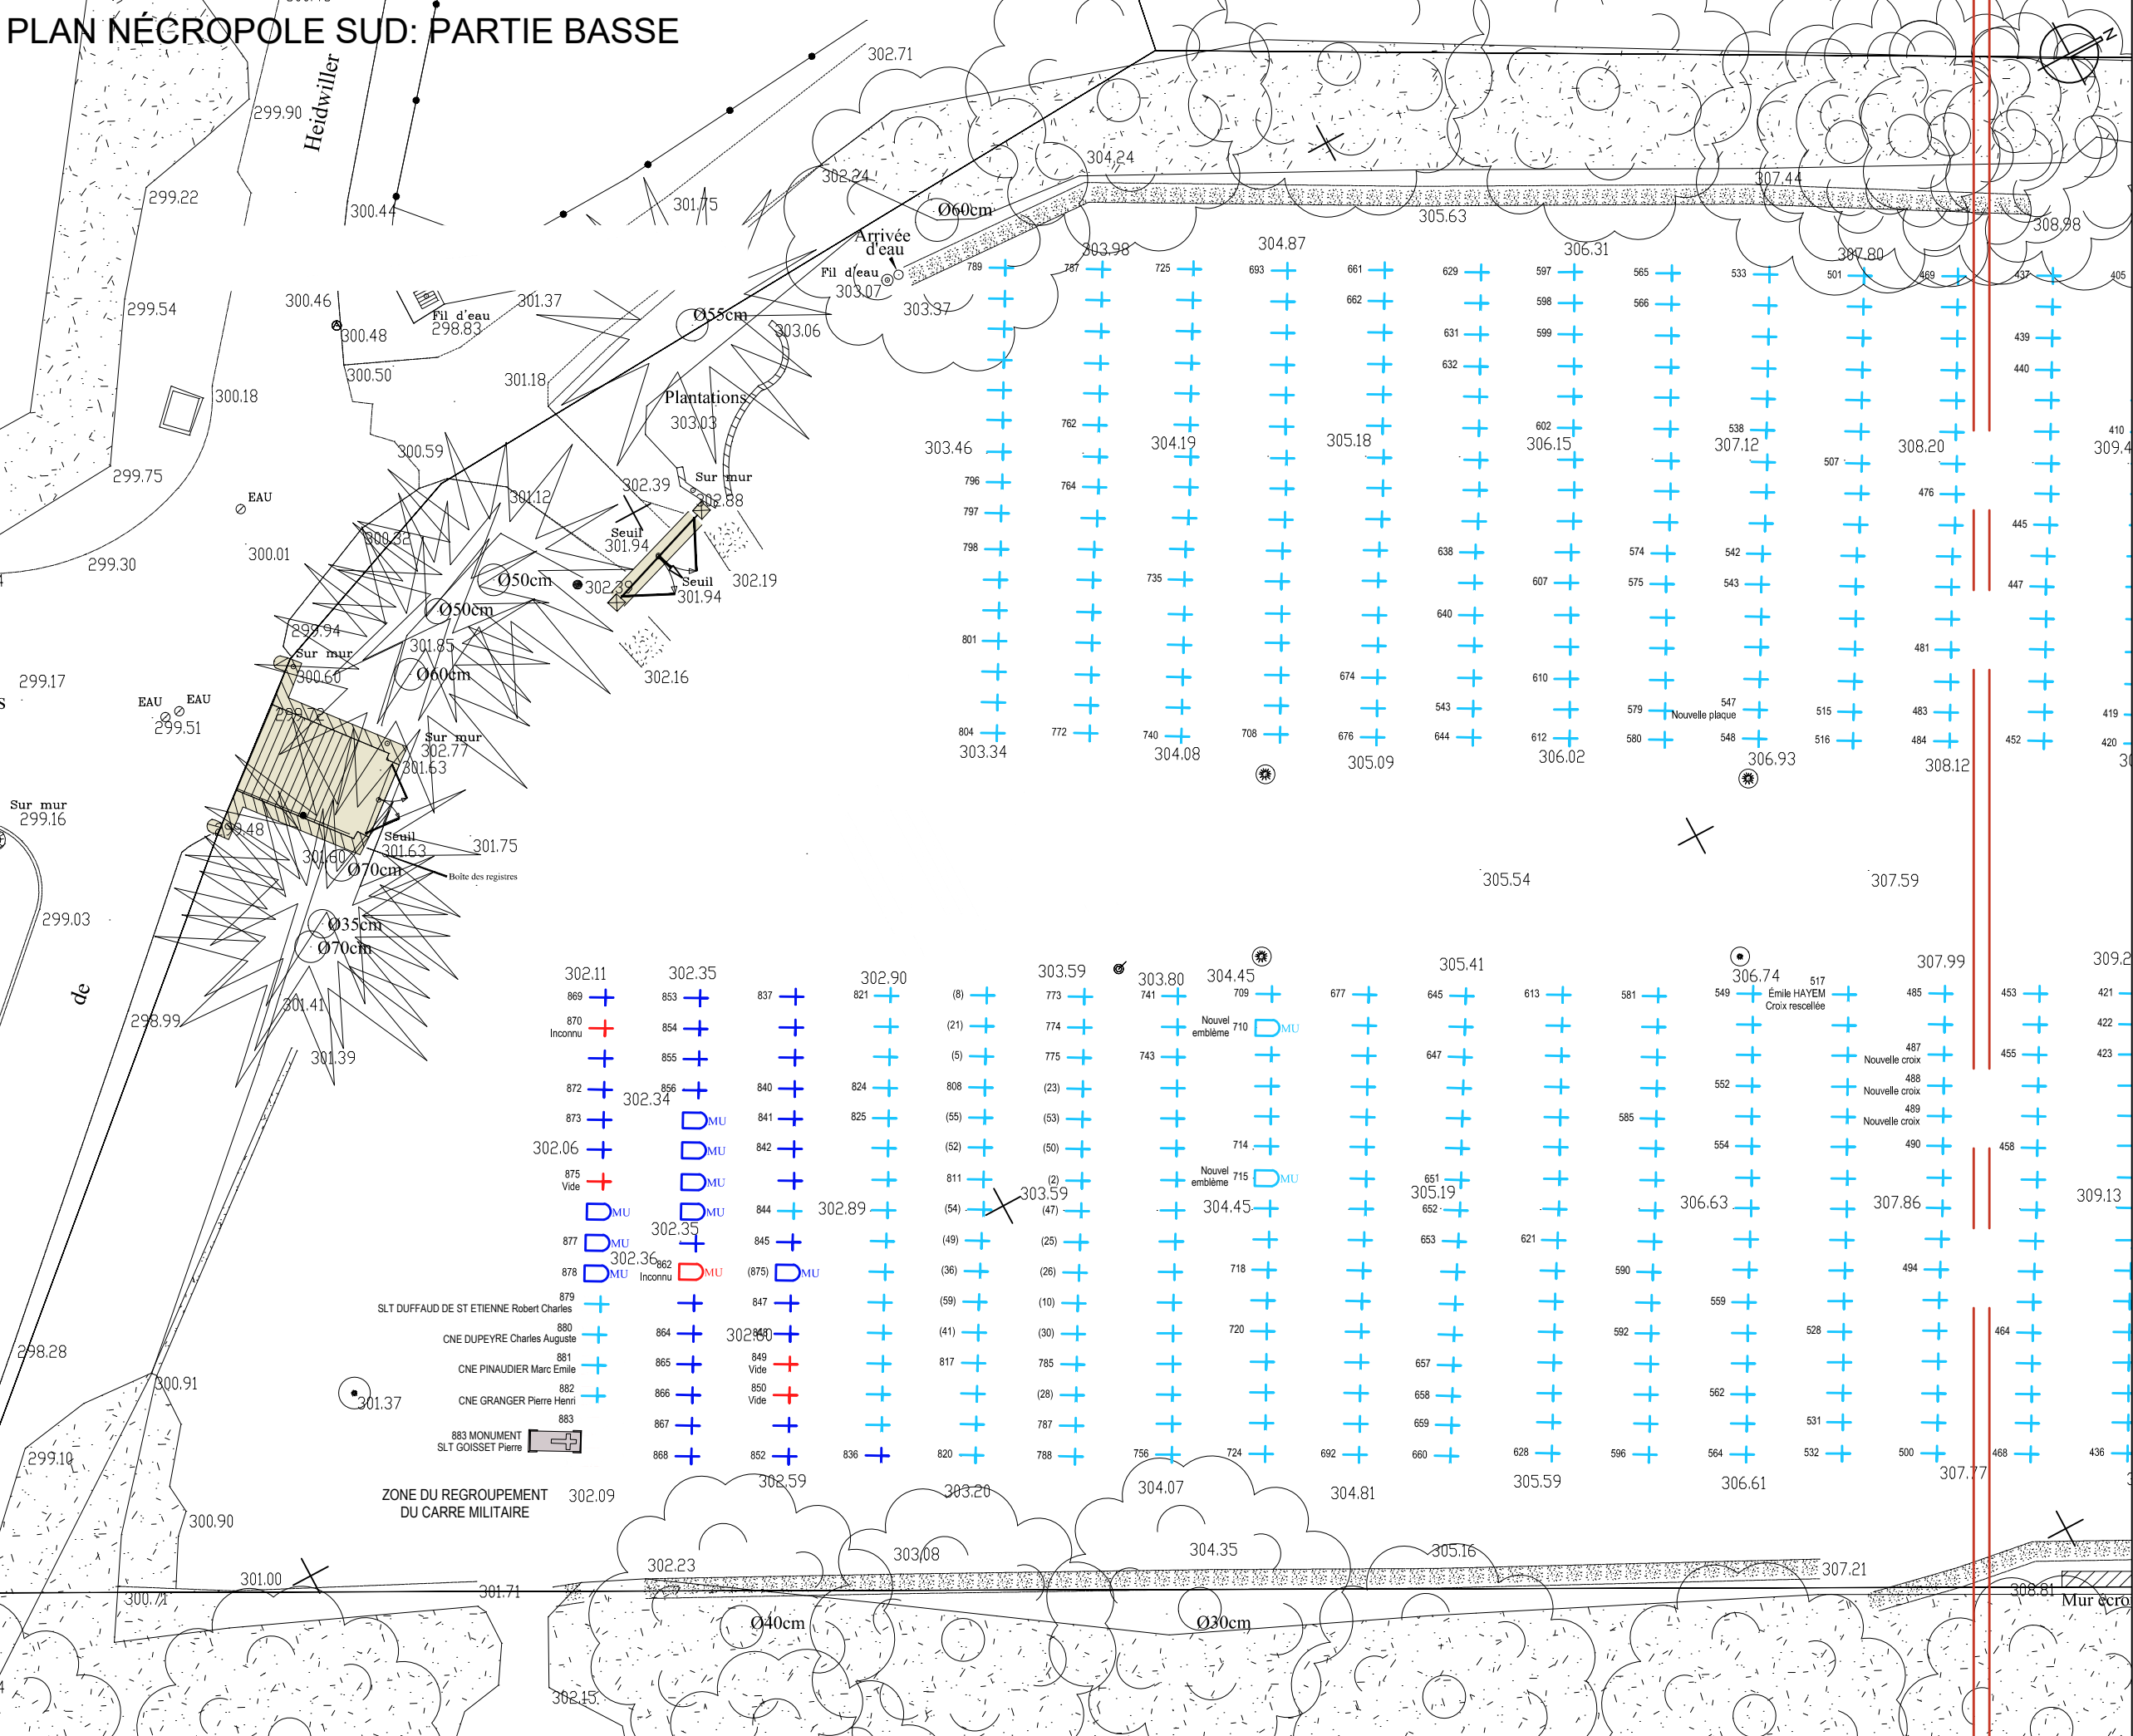

NECROPOLE
NATIONALE
ALTKIRCH

Chemin des Carrières - 68130 ALTKIRCH

Section 15 - Parcelle 07

5400

ONaCVG
Office National des Combattants et Victimes
de Guerre - Hôtel National des Invalides
129 rue de Grenelle - Escalier B - CS 70780
75700 PARIS - Cedex 07
01 44 42 30 01

MSA ARCHITECTES
51 Krebs-Weg - 68000 COLMAR
35 rue des Combes - 25230
SELONCOURT
03 89 24 79 24
06 07 18 24 33
s.mure@msa-architectes.fr


AGE GÉOMÈTRES EXPERTS
Parc des Collines 35 rue Victor Schoelcher
68200 MULHOUSE
03 89 33 54 84
contact@age.geometre-expert.fr

POINT CONTROLES
Contrôleur technique - Mathieu RENARD
1 allée Emile COHL - 77200 TORCY
01 87 75 10 10
contact@pointcontroles.fr

SOCOTEC
Coordonnateur SPS - Jean-François HENNER
3 rue LEFEBVRE - 68100 MULHOUSE
06 11 41 78 71
jean-francois.henner@socotec.com

- Légende:
- Tombe Chrétienne, 1ère Guerre Mondiale
 - Tombe Musulmane, 1ère Guerre Mondiale
 - Tombe Chrétienne, 2ème Guerre Mondiale
 - Tombe Musulmane, 2ème Guerre Mondiale
 - Tombe Chrétienne vide ou soldat inconnu
 - Tombe Musulmane vide ou soldat inconnu

PHASE	N° PLAN
PRO DCE	02P
- 01/10/2025	- 01/10/2025
ETAT PROJET	
PLAN NÉCROPOLE: SUD PARTIE BASSE PROJET	
ÉCHELLE : 1/200ème A3	

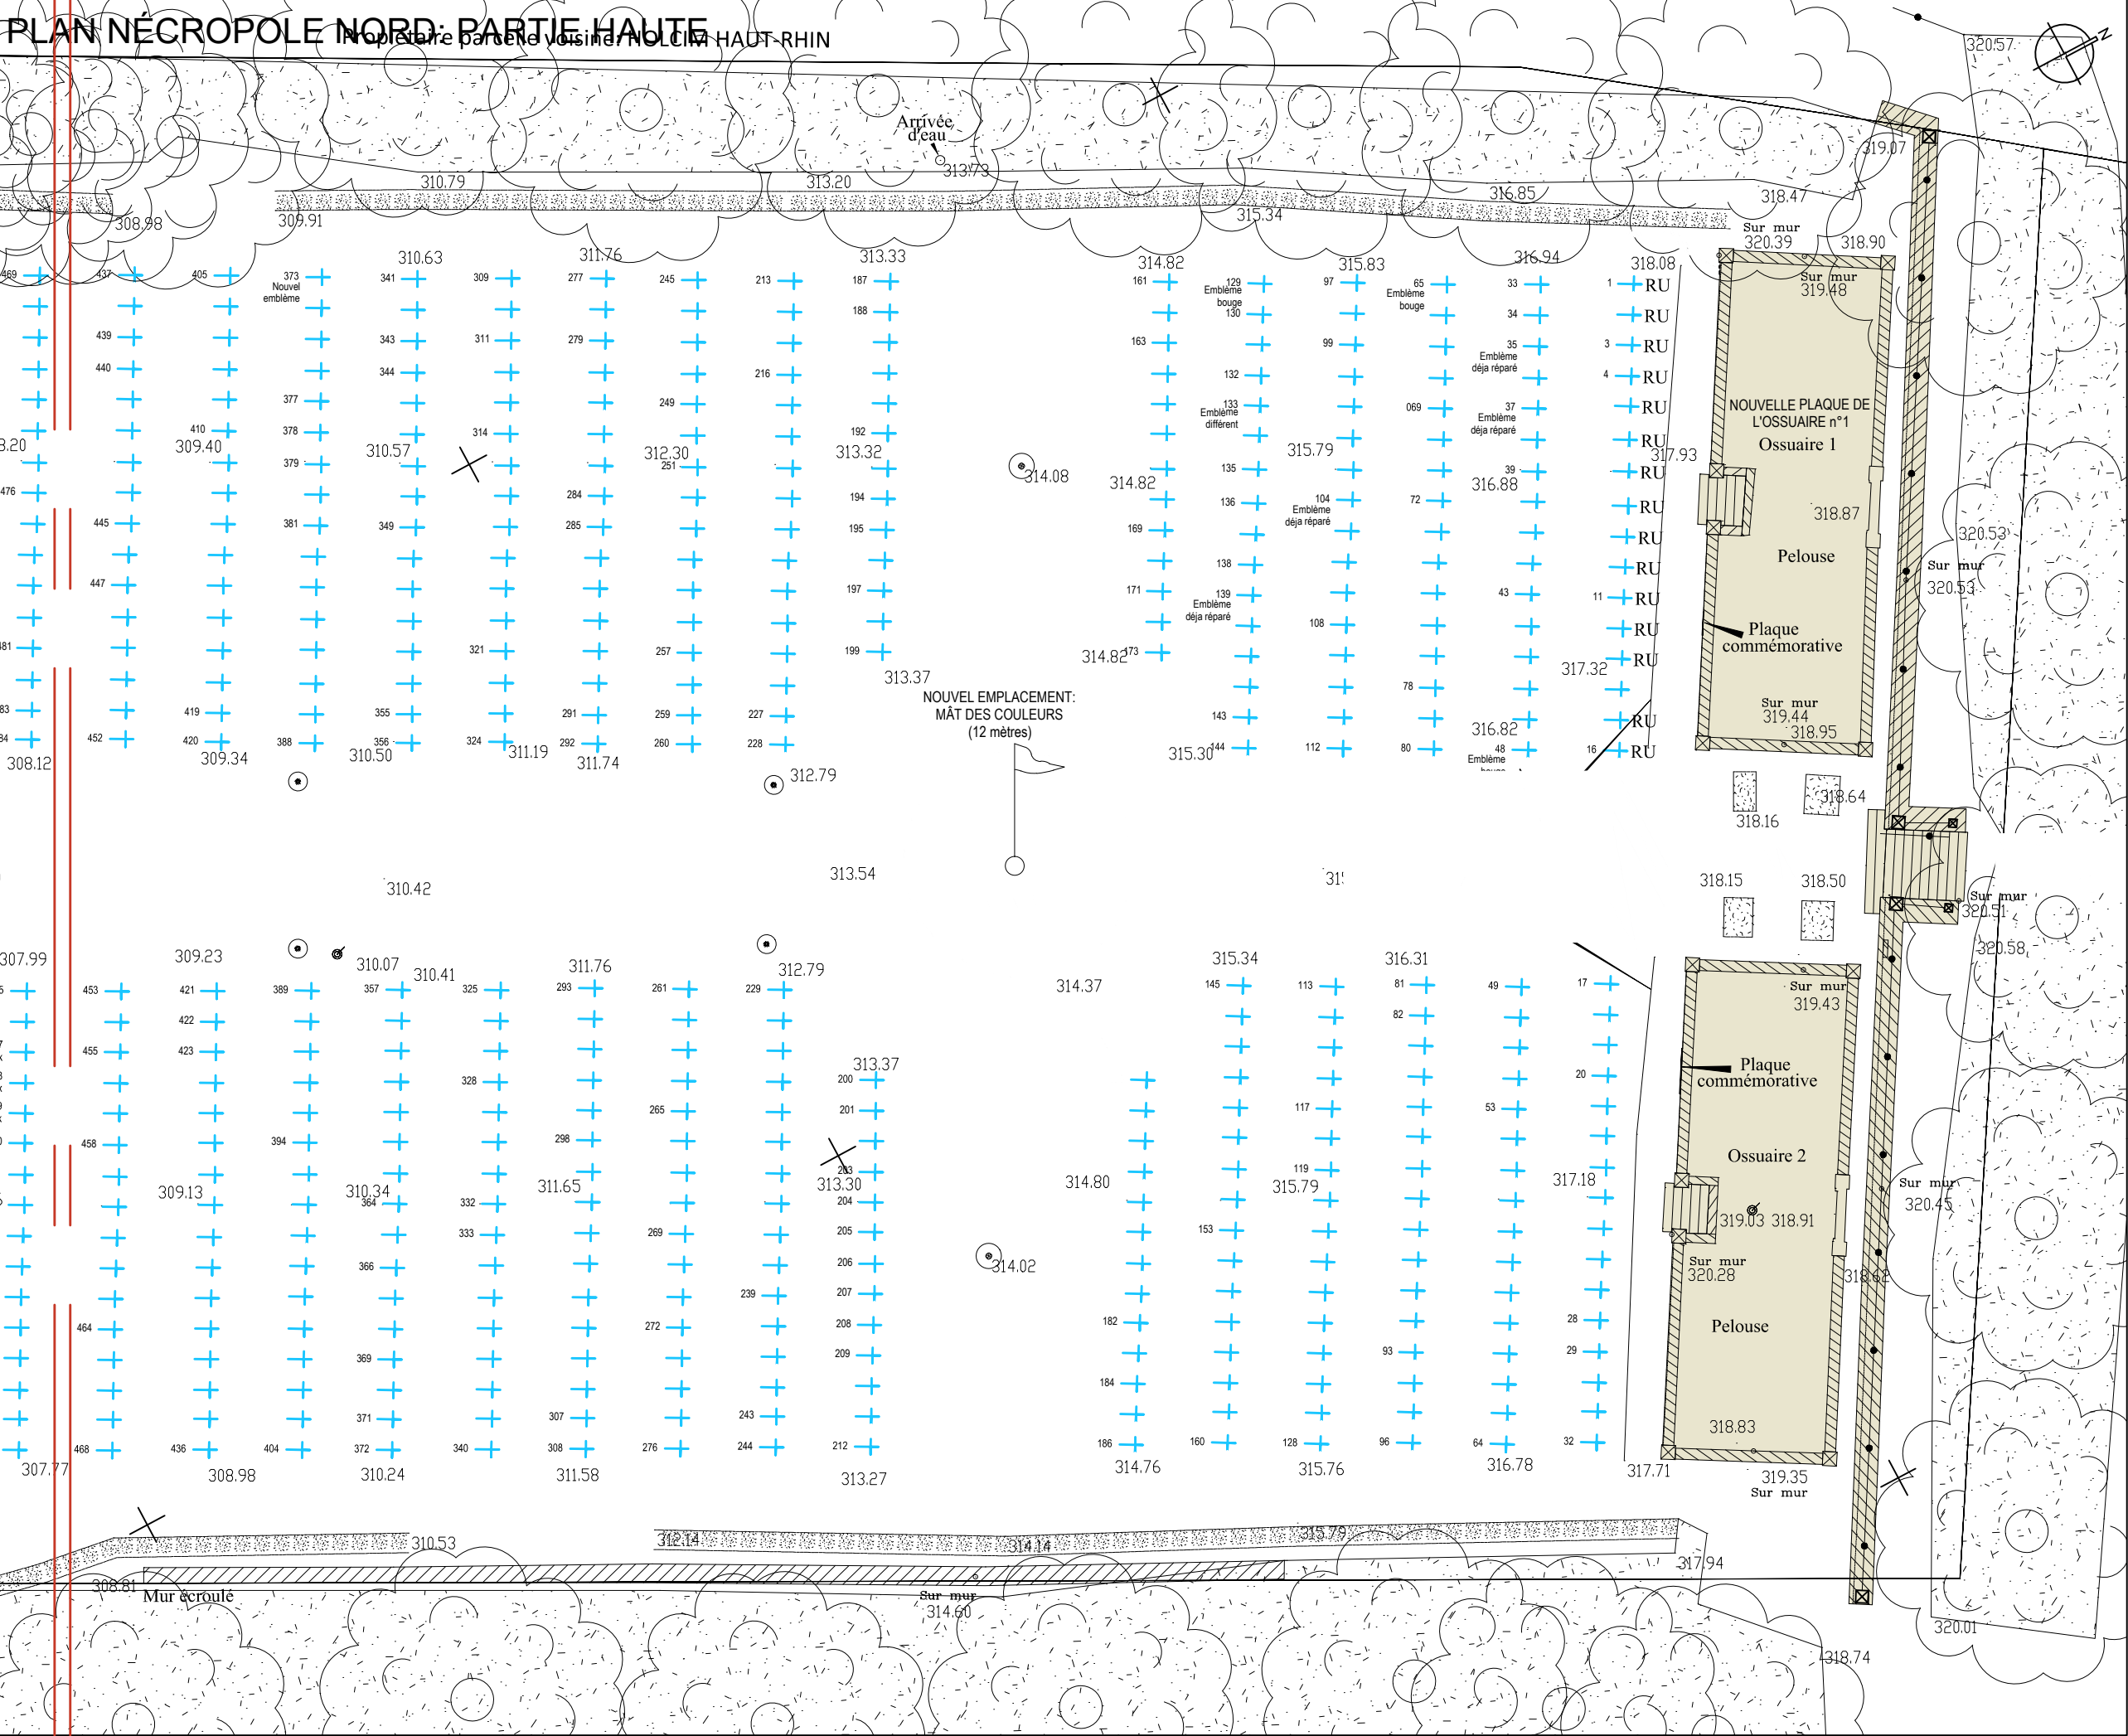

NECROPOLE NATIONALE ALTKIRCH

Chemin des Carrières - 68130 ALTKIRCH

Section 15 - Parcelle 07

5400

ONaCVG

Office National des Combattants et Victimes
de Guerre - Hôtel National des Invalides
129 rue de Grenelle - Escalier B - CS 70780
75700 PARIS - Cedex 07
01 44 42 30 01

MSA ARCHITECTES
51 Krebs-Weg - 68000 COLMAR
35 rue des Combes - 25230
SELONCOURT
03 89 24 79 24
06 07 18 24 33
s.mure@msa-architectes.fr

AGE GÉOMÈTRES EXPERTS

Parc des Collines 35 rue Victor Schoelcher
68200 MULHOUSE
03 89 33 54 84
contact@age.geometre-expert.fr

POINT CONTROLES

Contrôleur technique - Mathieu RENARD
1 allée Emile COHL - 77200 TORCY
01 87 75 10 10
contact@pointcontroles.fr


SOCOTEC

Coordonnateur SPS - Jean-François HENNER
3 rue LEFEBVRE - 68100 MULHOUSE
06 11 41 78 71
jean-francois.henner@socotec.com

- Légende:
- Tombe Chrétienne, 1ère Guerre Mondiale
 - Tombe Musulmane, 1ère Guerre Mondiale
 - Tombe Chrétienne, 2ème Guerre Mondiale
 - Tombe Musulmane, 2ème Guerre Mondiale
 - Tombe Chrétienne vide ou soldat inconnu
 - Tombe Musulmane vide ou soldat inconnu

PHASE	N° PLAN
PRO DCE	03P
- 01/10/2025	- 01/10/2025
ETAT PROJET	
PLAN NÉCROPOLE: NORD PARTIE HAUTE PROJET	
ÉCHELLE : 1/200ème A3	

PLAN NÉCROPOLE SUD: PARTIE BASSE

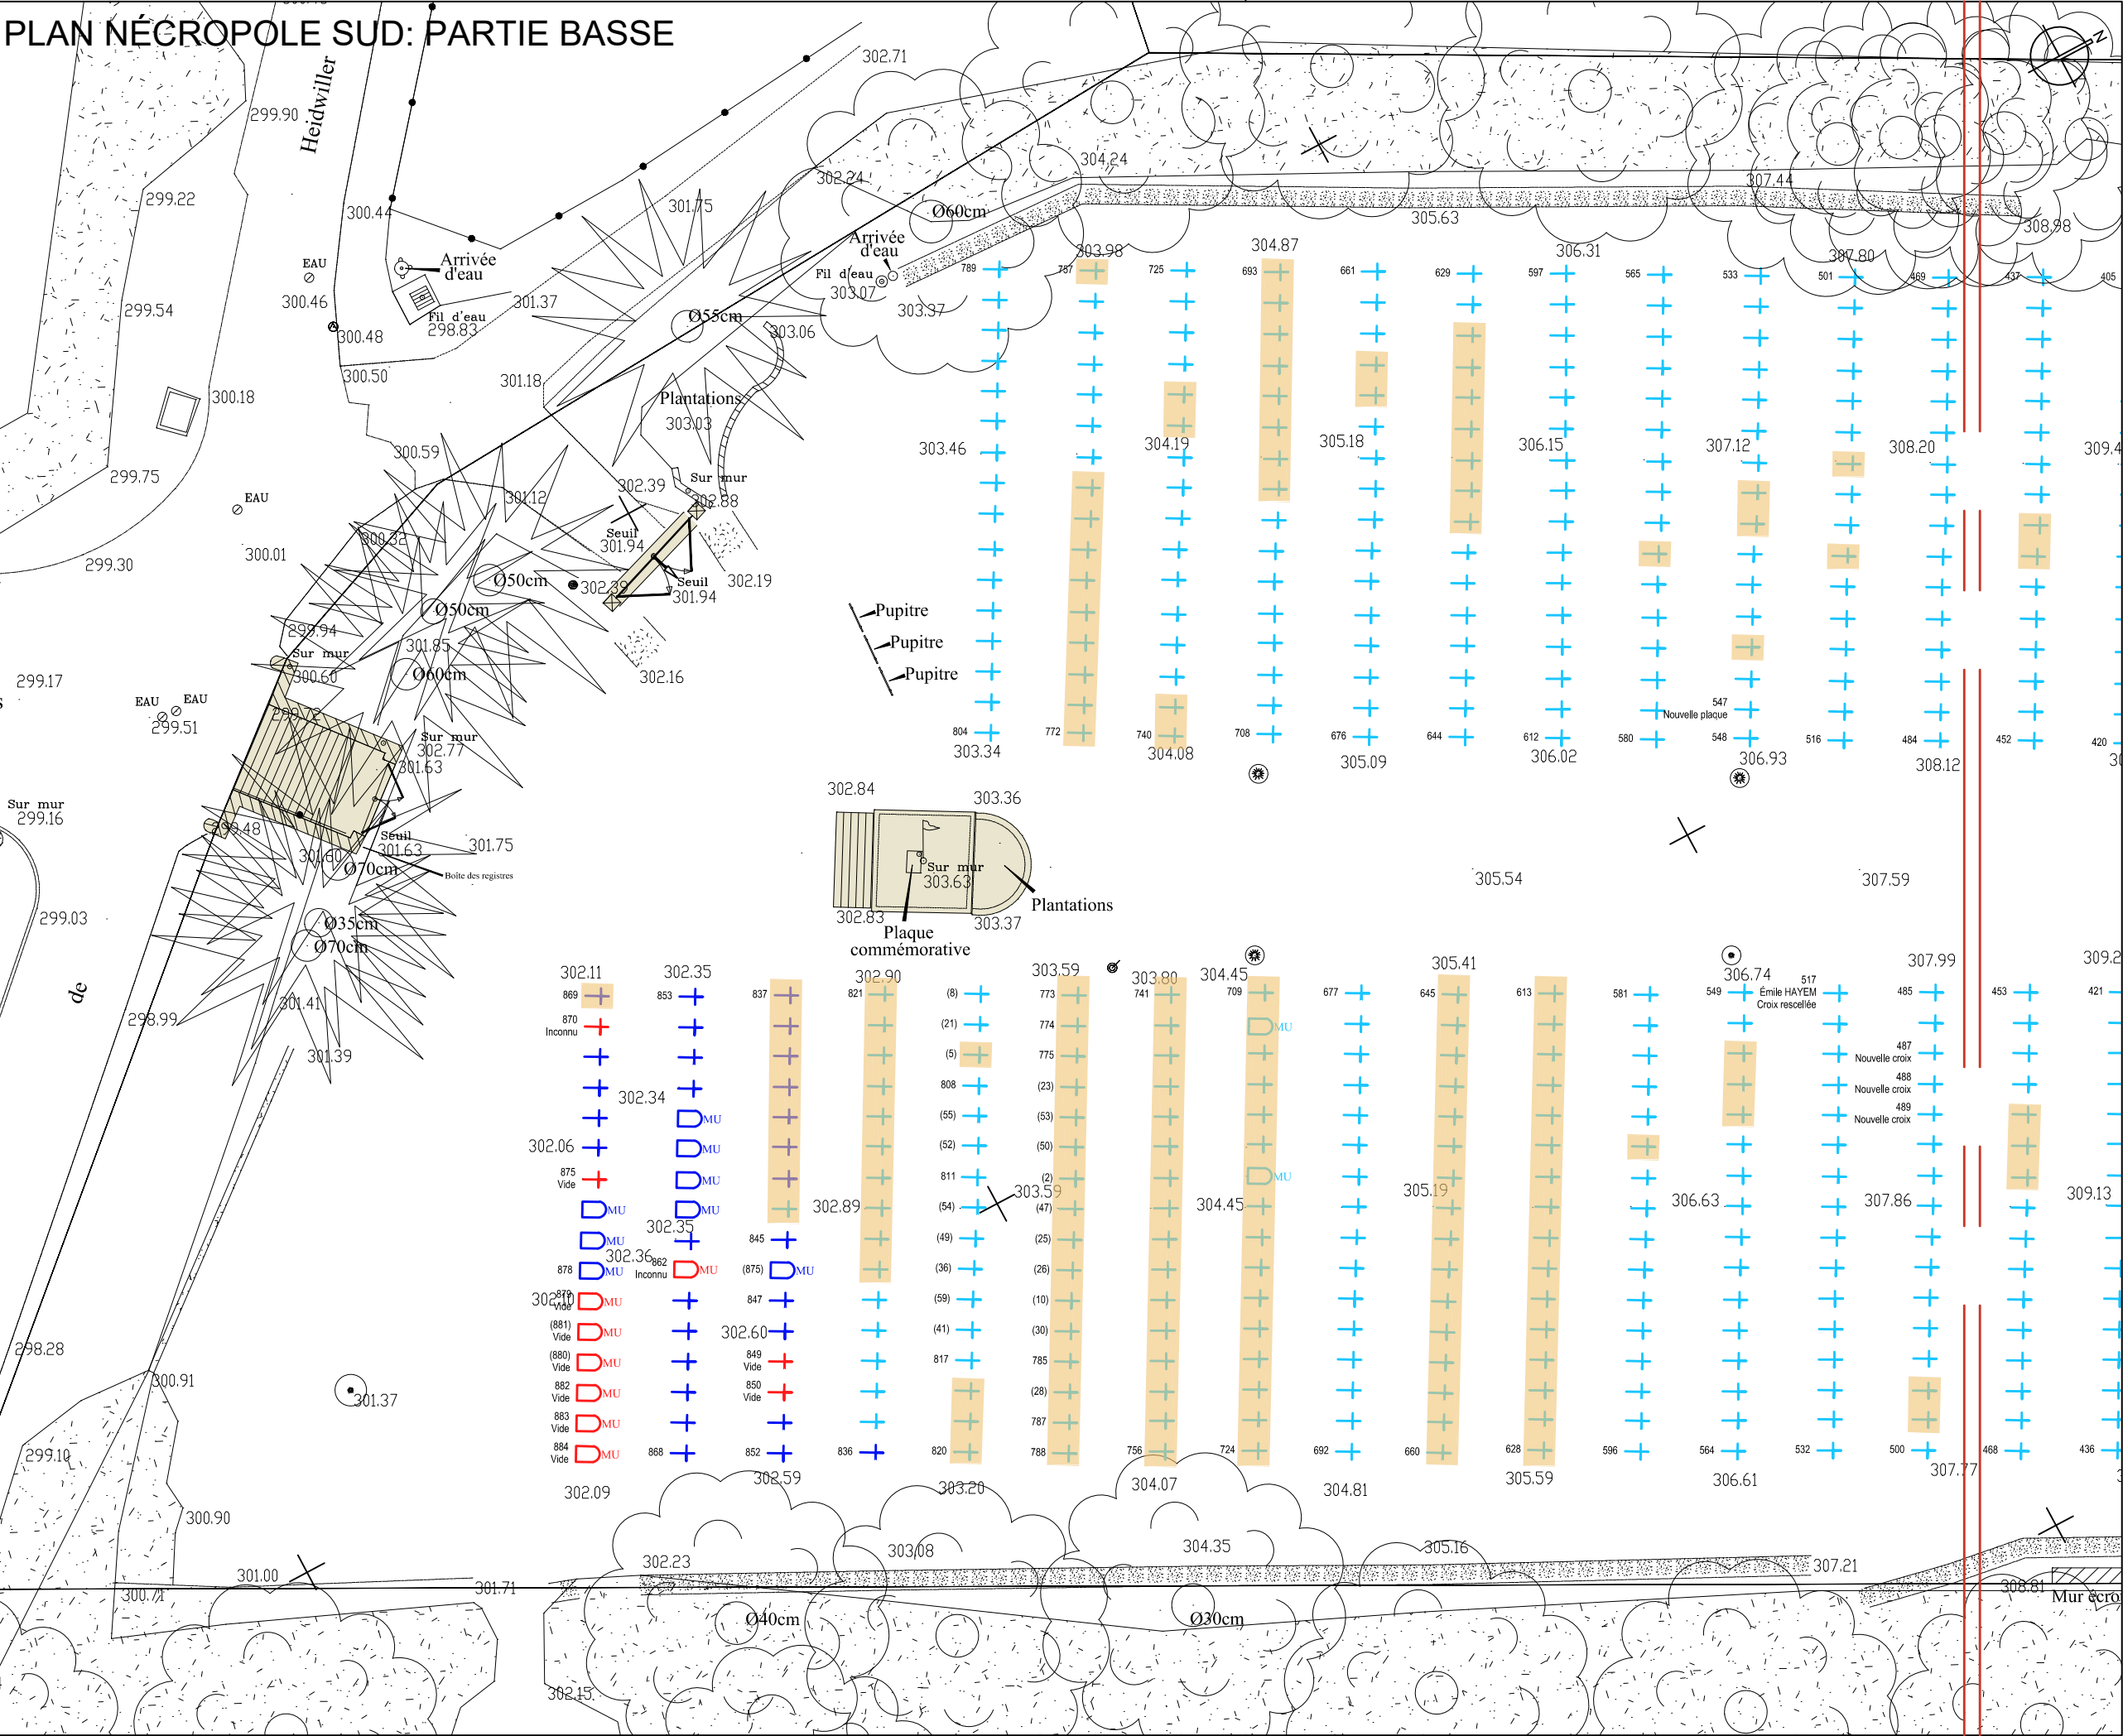

NECROPOLE NATIONALE ALTKIRCH

Chemin des Carrières - 68130 ALTKIRCH

Section 15 - Parcelle 07

5400

ONaCVG

Office National des Combattants et Victimes
de Guerre - Hôtel National des Invalides
129 rue de Grenelle - Escalier B - CS 70780
75700 PARIS - Cedex 07
01 44 42 30 01

MSA ARCHITECTES
51 Krebs-Weg - 68000 COLMAR
35 rue des Combes - 25230
SELONCOURT
03 89 24 79 24
06 07 18 24 33
s.mure@msa-architectes.fr

AGE GÉOMÈTRES EXPERTS

Parc des Collines 35 rue Victor Schoelcher
68200 MULHOUSE
03 89 33 54 84
contact@age.geometre-expert.fr

POINT CONTROLES

Contrôleur technique - Mathieu RENARD
1 allée Emile COHL - 77200 TORCY
01 87 75 10 10
contact@pointcontroles.fr

SOCOTEC


Coordonnateur SPS - Jean-François HENNER
3 rue LEFEBVRE - 68100 MULHOUSE
06 11 41 78 71
jean-francois.henner@socotec.com

- Légende:
- Tombe Chrétienne, 1ère Guerre Mondiale
 - Tombe Musulmane, 1ère Guerre Mondiale
 - Tombe Chrétienne, 2ème Guerre Mondiale
 - Tombe Musulmane, 2ème Guerre Mondiale
 - Tombe Chrétienne vide ou soldat inconnu
 - Tombe Musulmane vide ou soldat inconnu
 - Emblèmes inclinés = les longrines et emblèmes doivent être redressés


PHASE	N° PLAN
PRO DCE	04
- 01/10/2025	- 01/10/2025
ETAT EXISTANT	
PLAN NÉCROPOLE: SUD PARTIE BASSE	
ÉCHELLE : 1/200ème A3	

Limite plan partie basse / partie haute

NORD: PAR LE HAUT
Propretaire parcelle voisine: NOEL CHA HAUT-RHIN

 

ÉCHELLE : 1/200ème A3

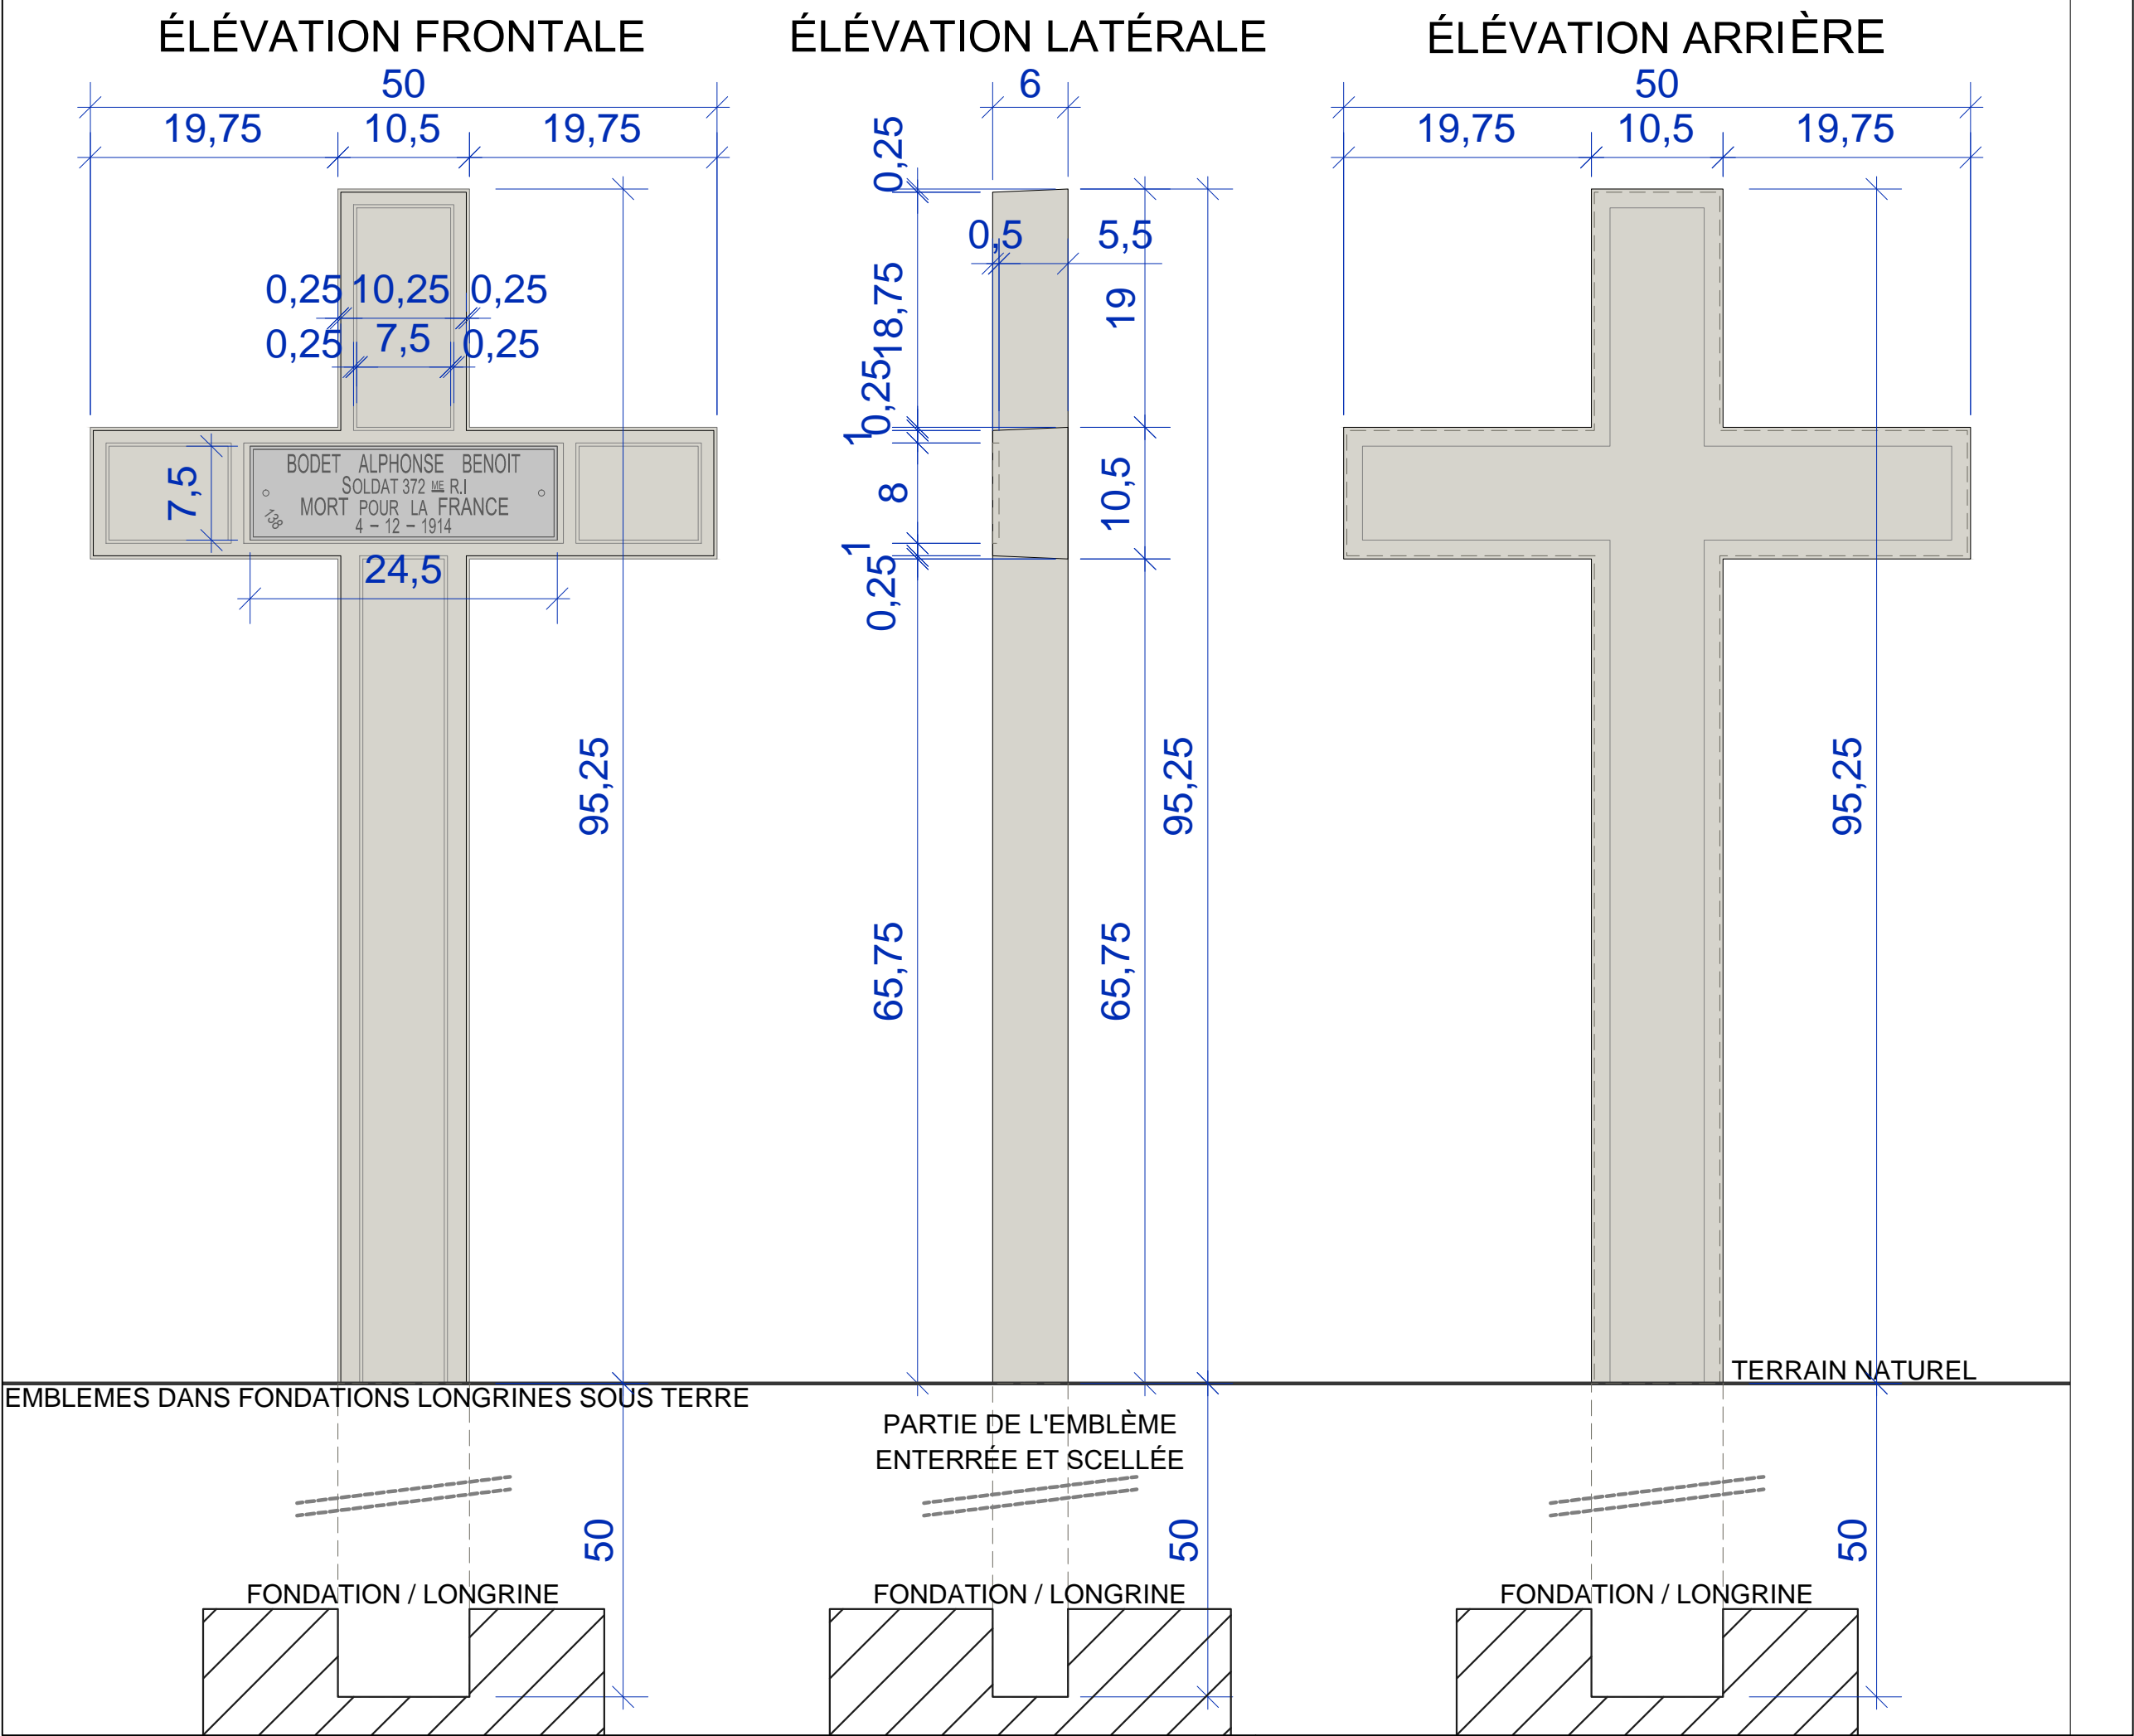

NECROPOLE NATIONALE ALTKIRCH

Chemin des Carrières - 68130 ALTKIRCH

Section 15 - Parcelle 07

5400

ONaCVG
Office National des Combattants et Victimes
de Guerre - Hôtel National des Invalides
129 rue de Grenelle - Escalier B - CS 70780
75700 PARIS - Cedex 07
01 44 42 30 01


MSA ARCHITECTES
51 Krebs-Weg - 68000 COLMAR
35 rue des Combes - 25230
SELONCOURT
03 89 24 79 24
06 07 18 24 33
s.mure@msa-architectes.fr

AGE GÉOMÈTRES EXPERTS
Parc des Collines 35 rue Victor Schoelcher
68200 MULHOUSE
03 89 33 54 84
contact@age.geometre-expert.fr

POINT CONTROLES
Contrôleur technique - Mathieu RENARD
1 allée Emile COHL - 77200 TORCY
01 87 75 10 10
contact@pointcontroles.fr

SOCOTEC
Coordonnateur SPS - Jean-François HENNER
3 rue LEFEBVRE - 68100 MULHOUSE
06 11 41 78 71
jean-francois.henner@socotec.com

PHASE	N° PLAN
PRO DCE	18
- 01/10/2025	- 01/10/2025
ETAT EXISTANT/PROJET	
DÉTAIL EMBLÈME CROIX LATINE	
ÉCHELLE : 1/5ème A3	

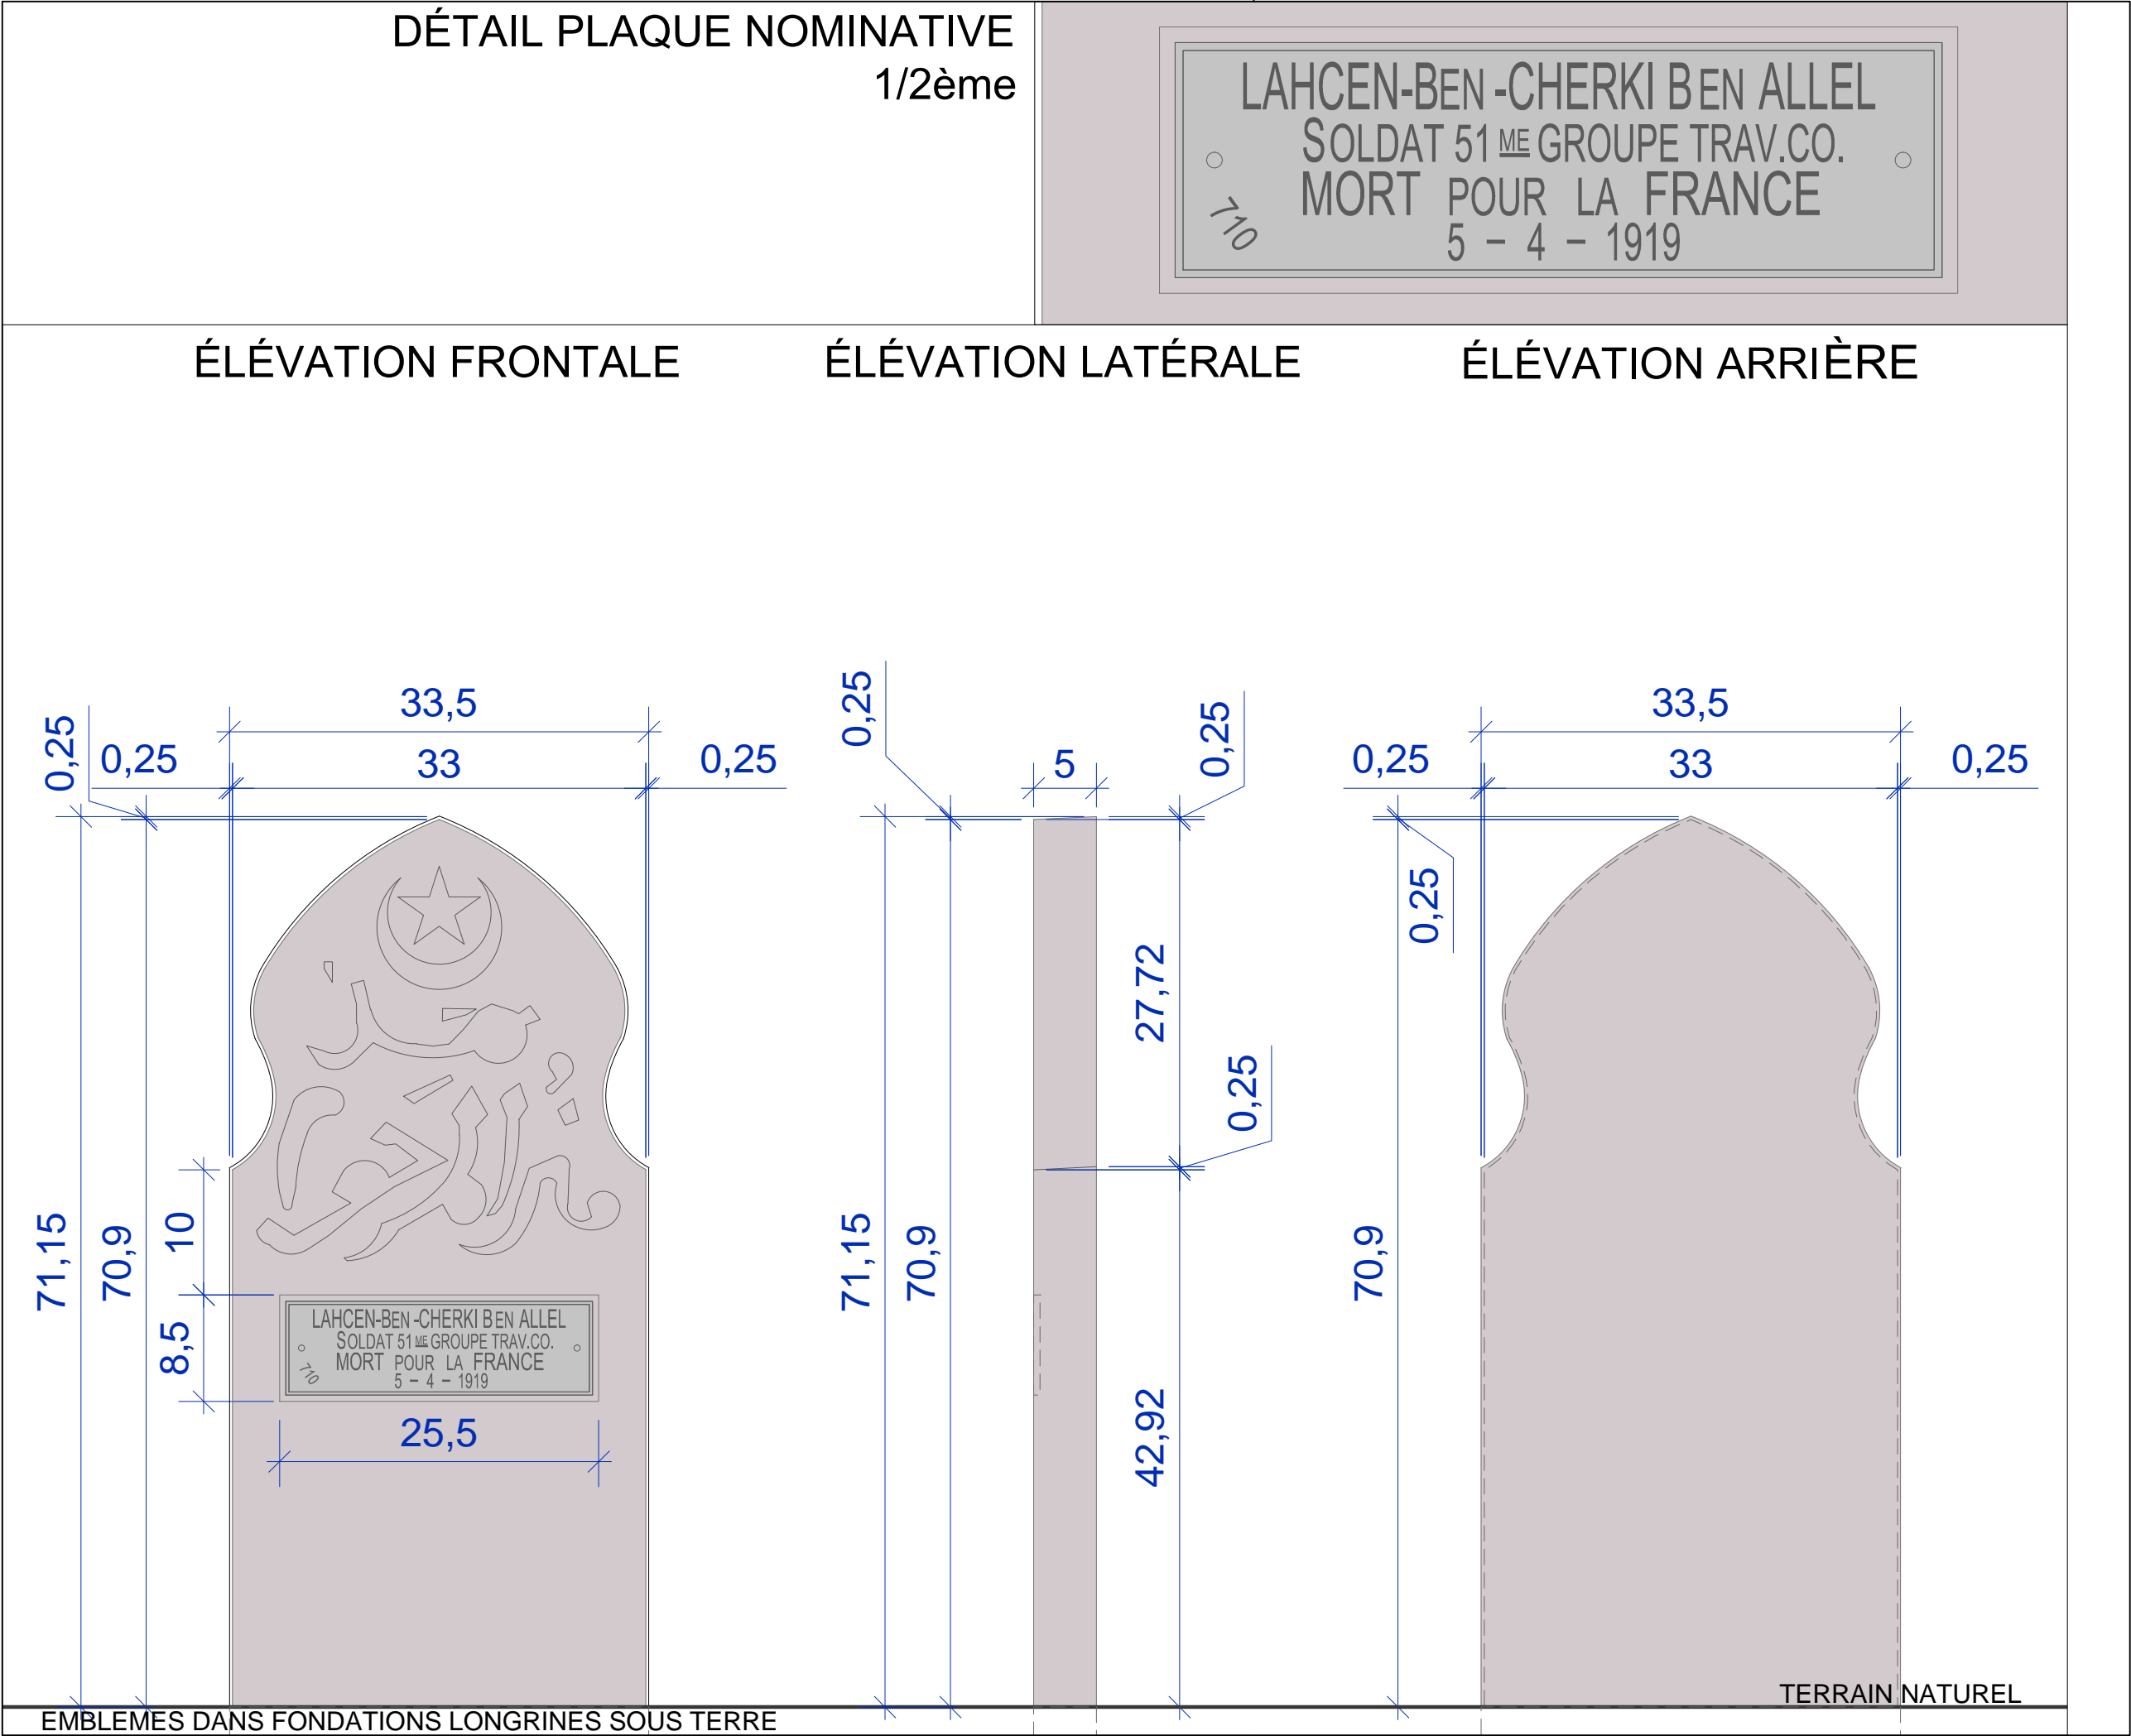

NECROPOLE NATIONALE ALTKIRCH

Chemin des Carrières - 68130 ALTKIRCH

Section 15 - Parcelle 07

5400

ONaCVG
Office National des Combattants et Victimes
de Guerre - Hôtel National des Invalides
129 rue de Grenelle - Escalier B - CS 70780
75700 PARIS - Cedex 07
01 44 42 30 01


MSA ARCHITECTES
51 Krebs-Weg - 68000 COLMAR
35 rue des Combes - 25230
SELONCOURT
03 89 24 79 24
06 07 18 24 33
s.mure@msa-architectes.fr

AGE GÉOMÈTRES EXPERTS
Parc des Collines 35 rue Victor Schoelcher
68200 MULHOUSE
03 89 33 54 84
contact@age.geometre-expert.fr

POINT CONTROLES
Contrôleur technique - Mathieu RENARD
1 allée Emile COHL - 77200 TORCY
01 87 75 10 10
contact@pointcontroles.fr

SOCOTEC
Coordonnateur SPS - Jean-François HENNER
3 rue LEFEBVRE - 68100 MULHOUSE
06 11 41 78 71
jean-francois.henner@socotec.com

PHASE	N° PLAN
PRO DCE	19
- 01/10/2025	- 01/10/2025
ETAT EXISTANT	
DÉTAIL EMBLÈME STÈLE MUSULMANE	
ÉCHELLE : 1/5ème A3	

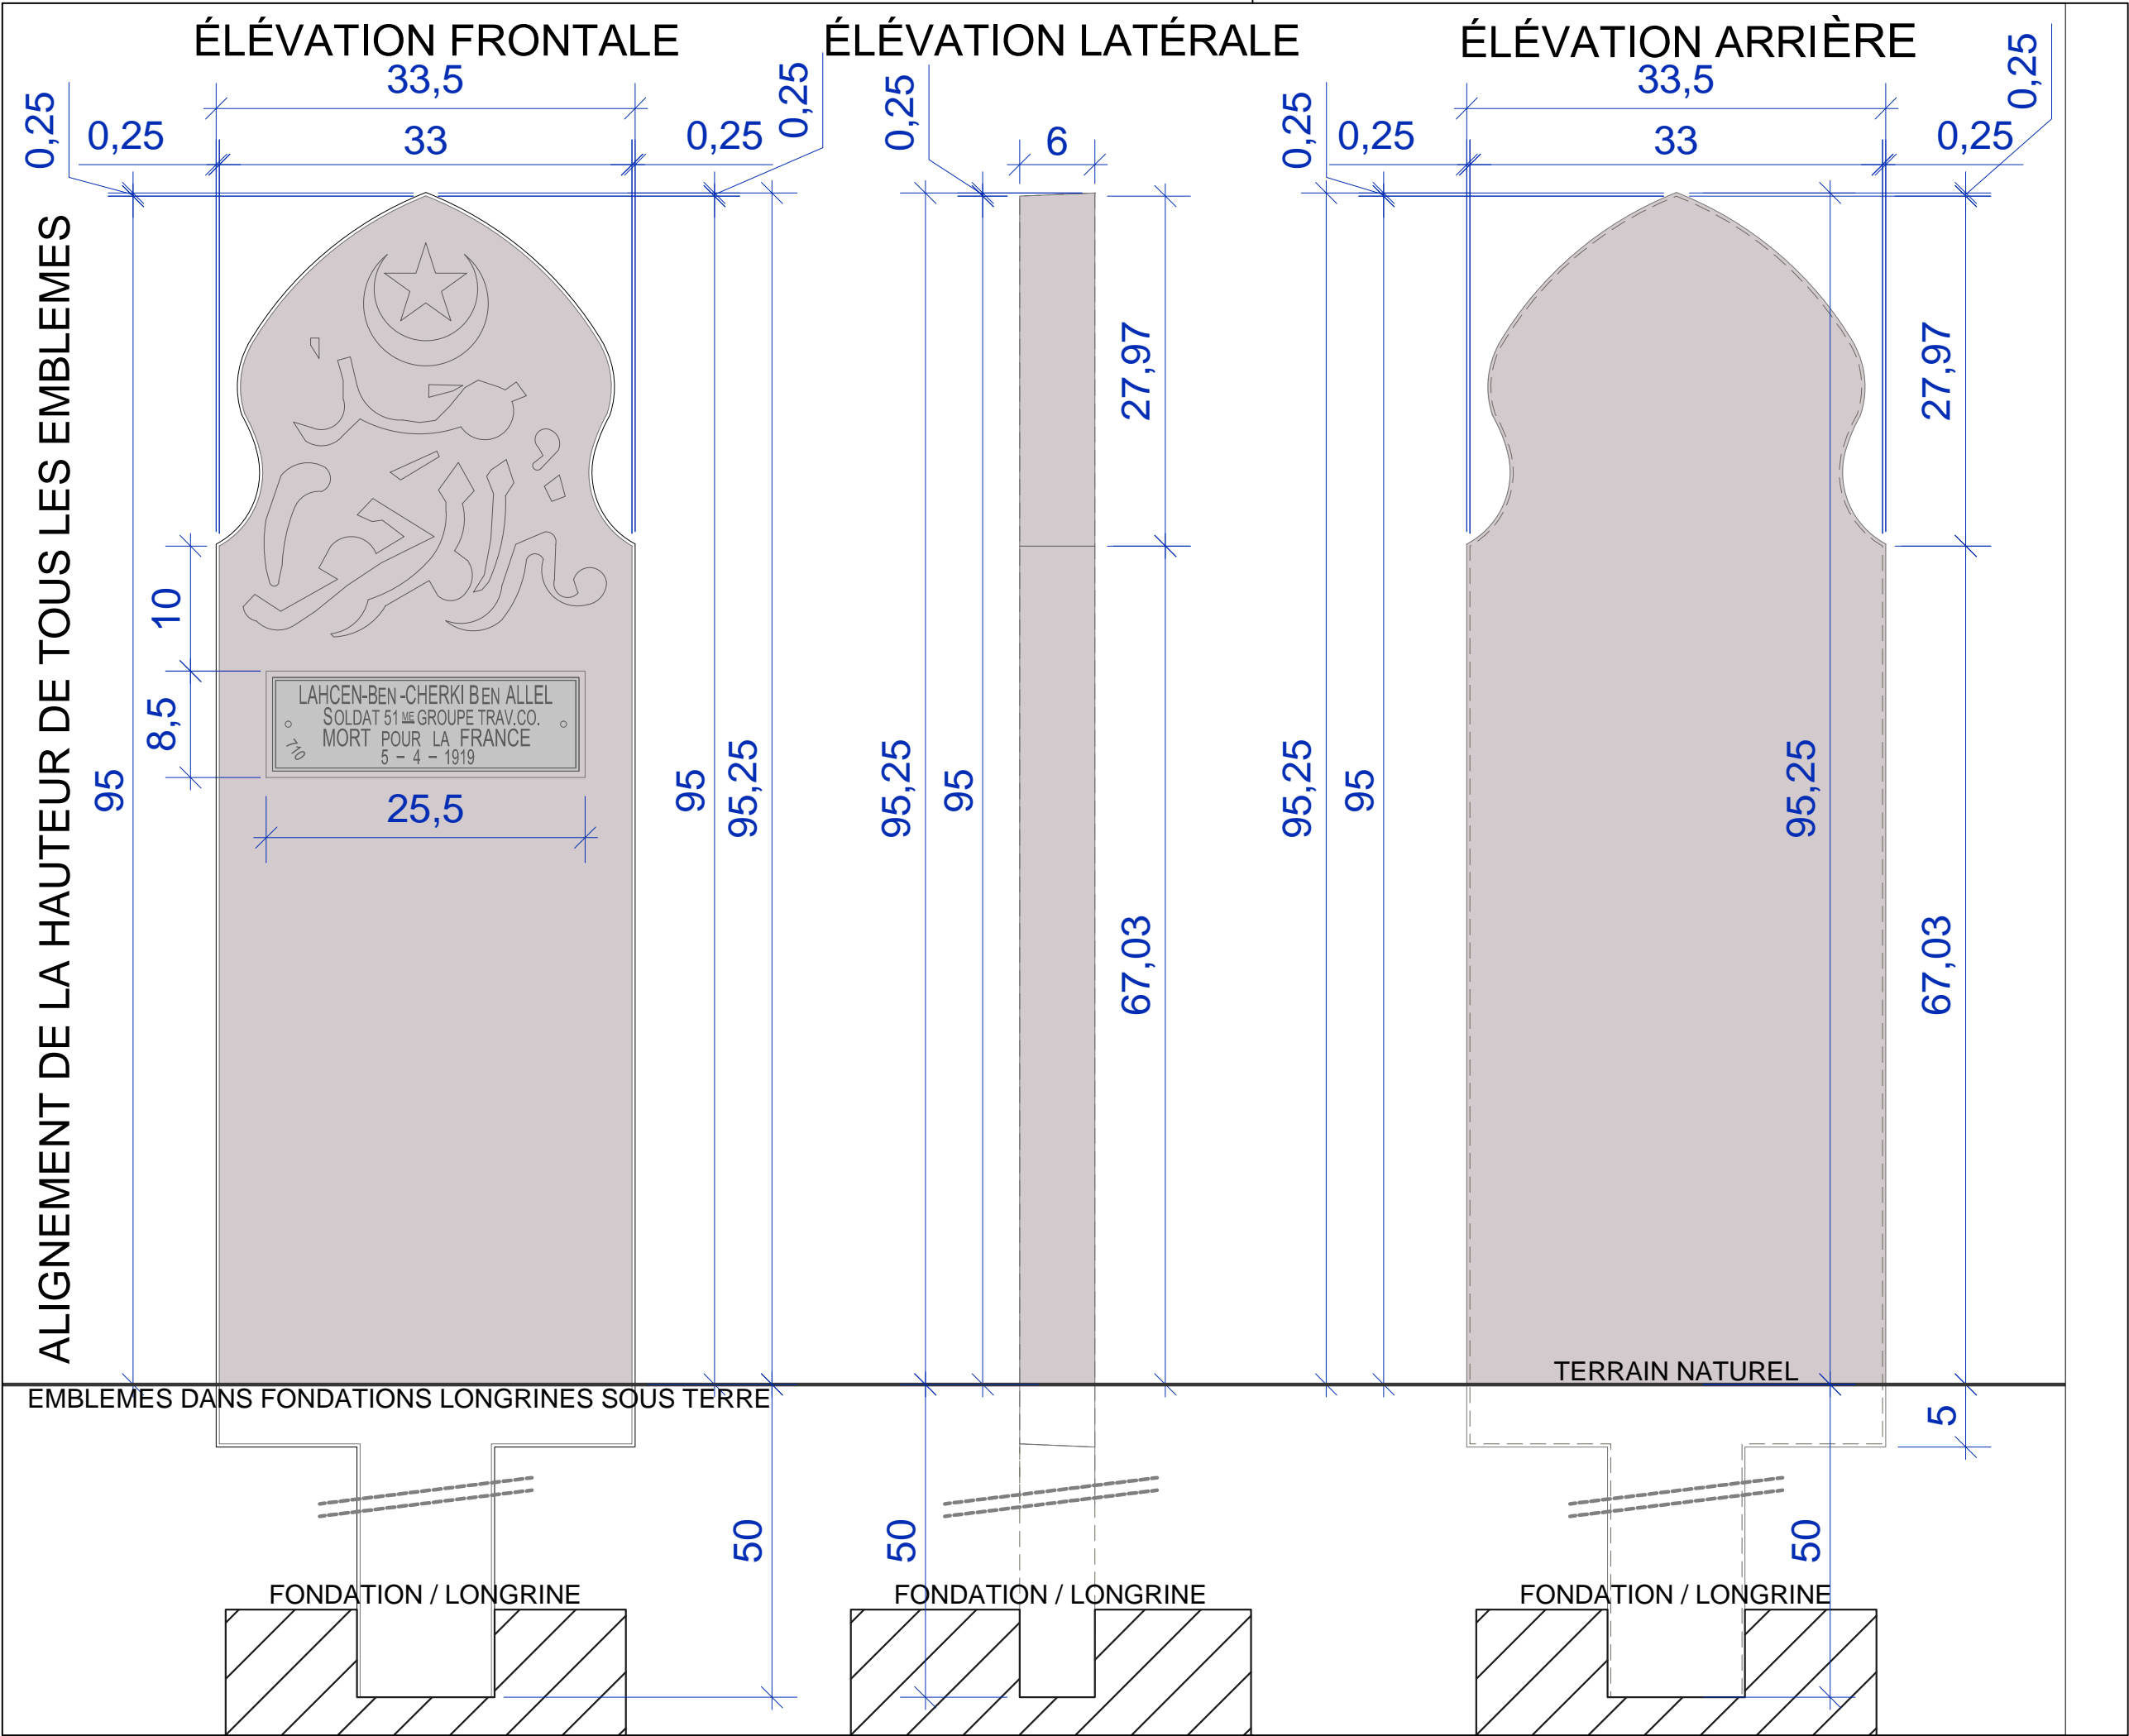

NECROPOLE NATIONALE ALTKIRCH

Chemin des Carrières - 68130 ALTKIRCH

Section 15 - Parcelle 07

5400

ONaCVG
Office National des Combattants et Victimes
de Guerre - Hôtel National des Invalides
129 rue de Grenelle - Escalier B - CS 70780
75700 PARIS - Cedex 07
01 44 42 30 01

MSA ARCHITECTES
51 Krebs-Weg - 68000 COLMAR
35 rue des Combes - 25230
SELONCOURT
03 89 24 79 24
06 07 18 24 33
s.mure@msa-architectes.fr

AGE GÉOMÈTRES EXPERTS
Parc des Collines 35 rue Victor Schoelcher
68200 MULHOUSE
03 89 33 54 84
contact@age.geometre-expert.fr

POINT CONTROLES
Contrôleur technique - Mathieu RENARD
1 allée Emile COHL - 77200 TORCY
01 87 75 10 10
contact@pointcontroles.fr

SOCOTEC
Coordonnateur SPS - Jean-François HENNER
3 rue LEFEBVRE - 68100 MULHOUSE
06 11 41 78 71
jean-francois.henner@socotec.com

PHASE	N° PLAN
PRO DCE	19P
- 01/10/2025	- 01/10/2025
ETAT PROJET	
DÉTAIL EMBLÈME STÈLE MUSULMANE PROJET	
ÉCHELLE : 1/5ème A3	

PRO
5400 | Nécropole nationale Altkirch
Chemin des Carrières 68130 ALTKIRCH

RESTAURATION DE LA NÉCROPOLE NATIONALE D'ALTKIRCH



MAITRISE D'OUVRAGE:
ONaCVG
Hôtel National des Invalides 129
rue de Grenelle Escalier B CS 70780
75700 PARIS Cedex 07




MAITRISE D'ŒUVRE:
MSA Architectes
51 Krebs-Weg
68000 COLMAR
03 89 24 79 24
contact@msa-architectes.fr

CONTROLE TECHNIQUE
RENARD POINT CONTROLES
1 Allée Émile COHL
77200 TORCY
contact@pointcontroles.fr
01 87 75 10 10

COORDONNATEUR SPS
HENNER SOCOTEC
3 rue LEFEBVRE
68100 MULHOUSE
jean-francois.henner@socotec.com
06 11 41 78 71



EXISTANT / PROJET LES ACCÈS




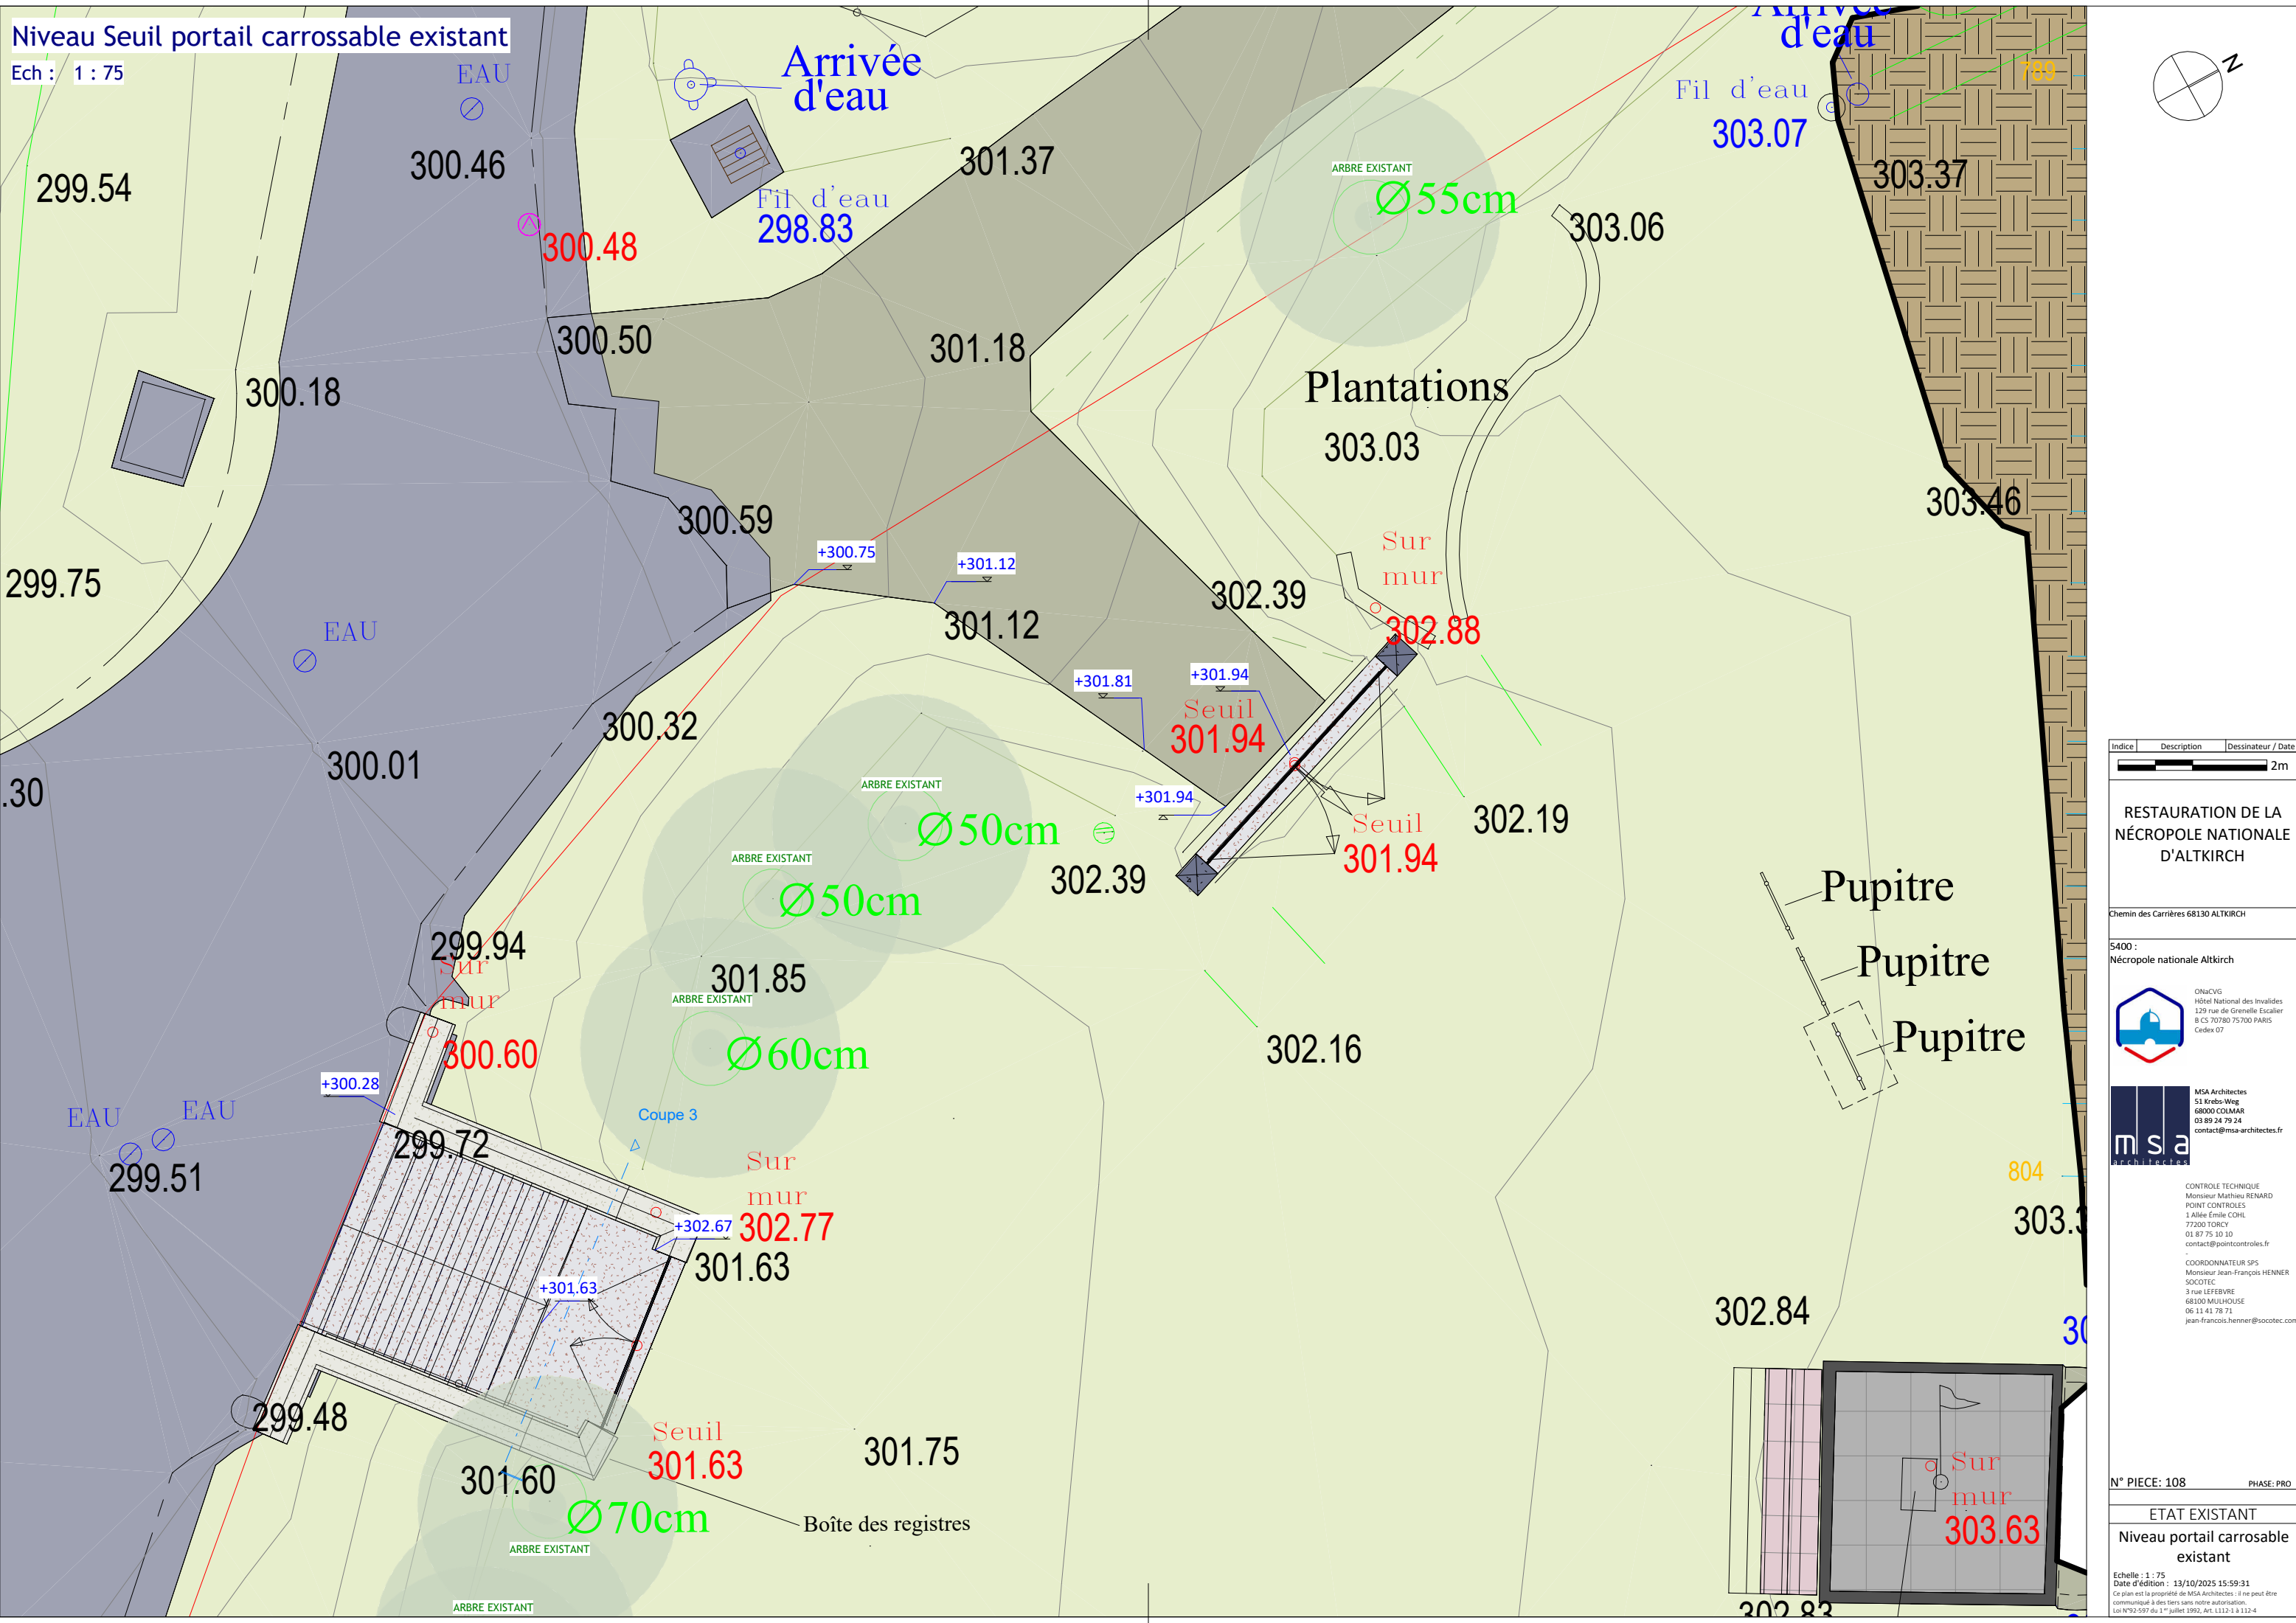

Indice	Description	Dessinateur / Date
2m		
RESTAURATION DE LA NÉCROPOLE NATIONALE D'ALTkirch		
Chemin des Carrières 68130 ALTkirch		
5400 : Nécropole nationale Altkirch		
 ONACVG Hôtel National des Invalides 129 rue de Grenelle Escalier B CS 70780 75700 PARIS Cedex 07		
 MSA Architectes 51 Krebs-Weg 68000 COUMAR 03 89 24 79 24 contact@msa-architectes.fr		
CONTROLE TECHNIQUE Monsieur Mathieu RENARD POINT CONTROLES 1 Allée Emile COHL 77200 TORCY 01 87 75 10 10 contact@pointcontroles.fr		
COORDONNATEUR SPS Monsieur Jean-François HENNER SOCOTEC 3 rue LEFEBVRE 68100 MULHOUSE 06 11 41 78 71 jean-francois.henner@socotec.com		
N° PIECE: 108 PHASE: PRO		
ETAT EXISTANT		
Niveau portail carrossable existant		
Echelle : 1 : 75 Date d'édition : 13/10/2025 15:59:31 Ce plan est la propriété de MSA Architectes - il ne peut être communiqué à des tiers sans notre autorisation. Loi N°92-597 du 1 ^{er} juillet 1992, Art. L112-1 à L112-4		

Ech : 1 : 75

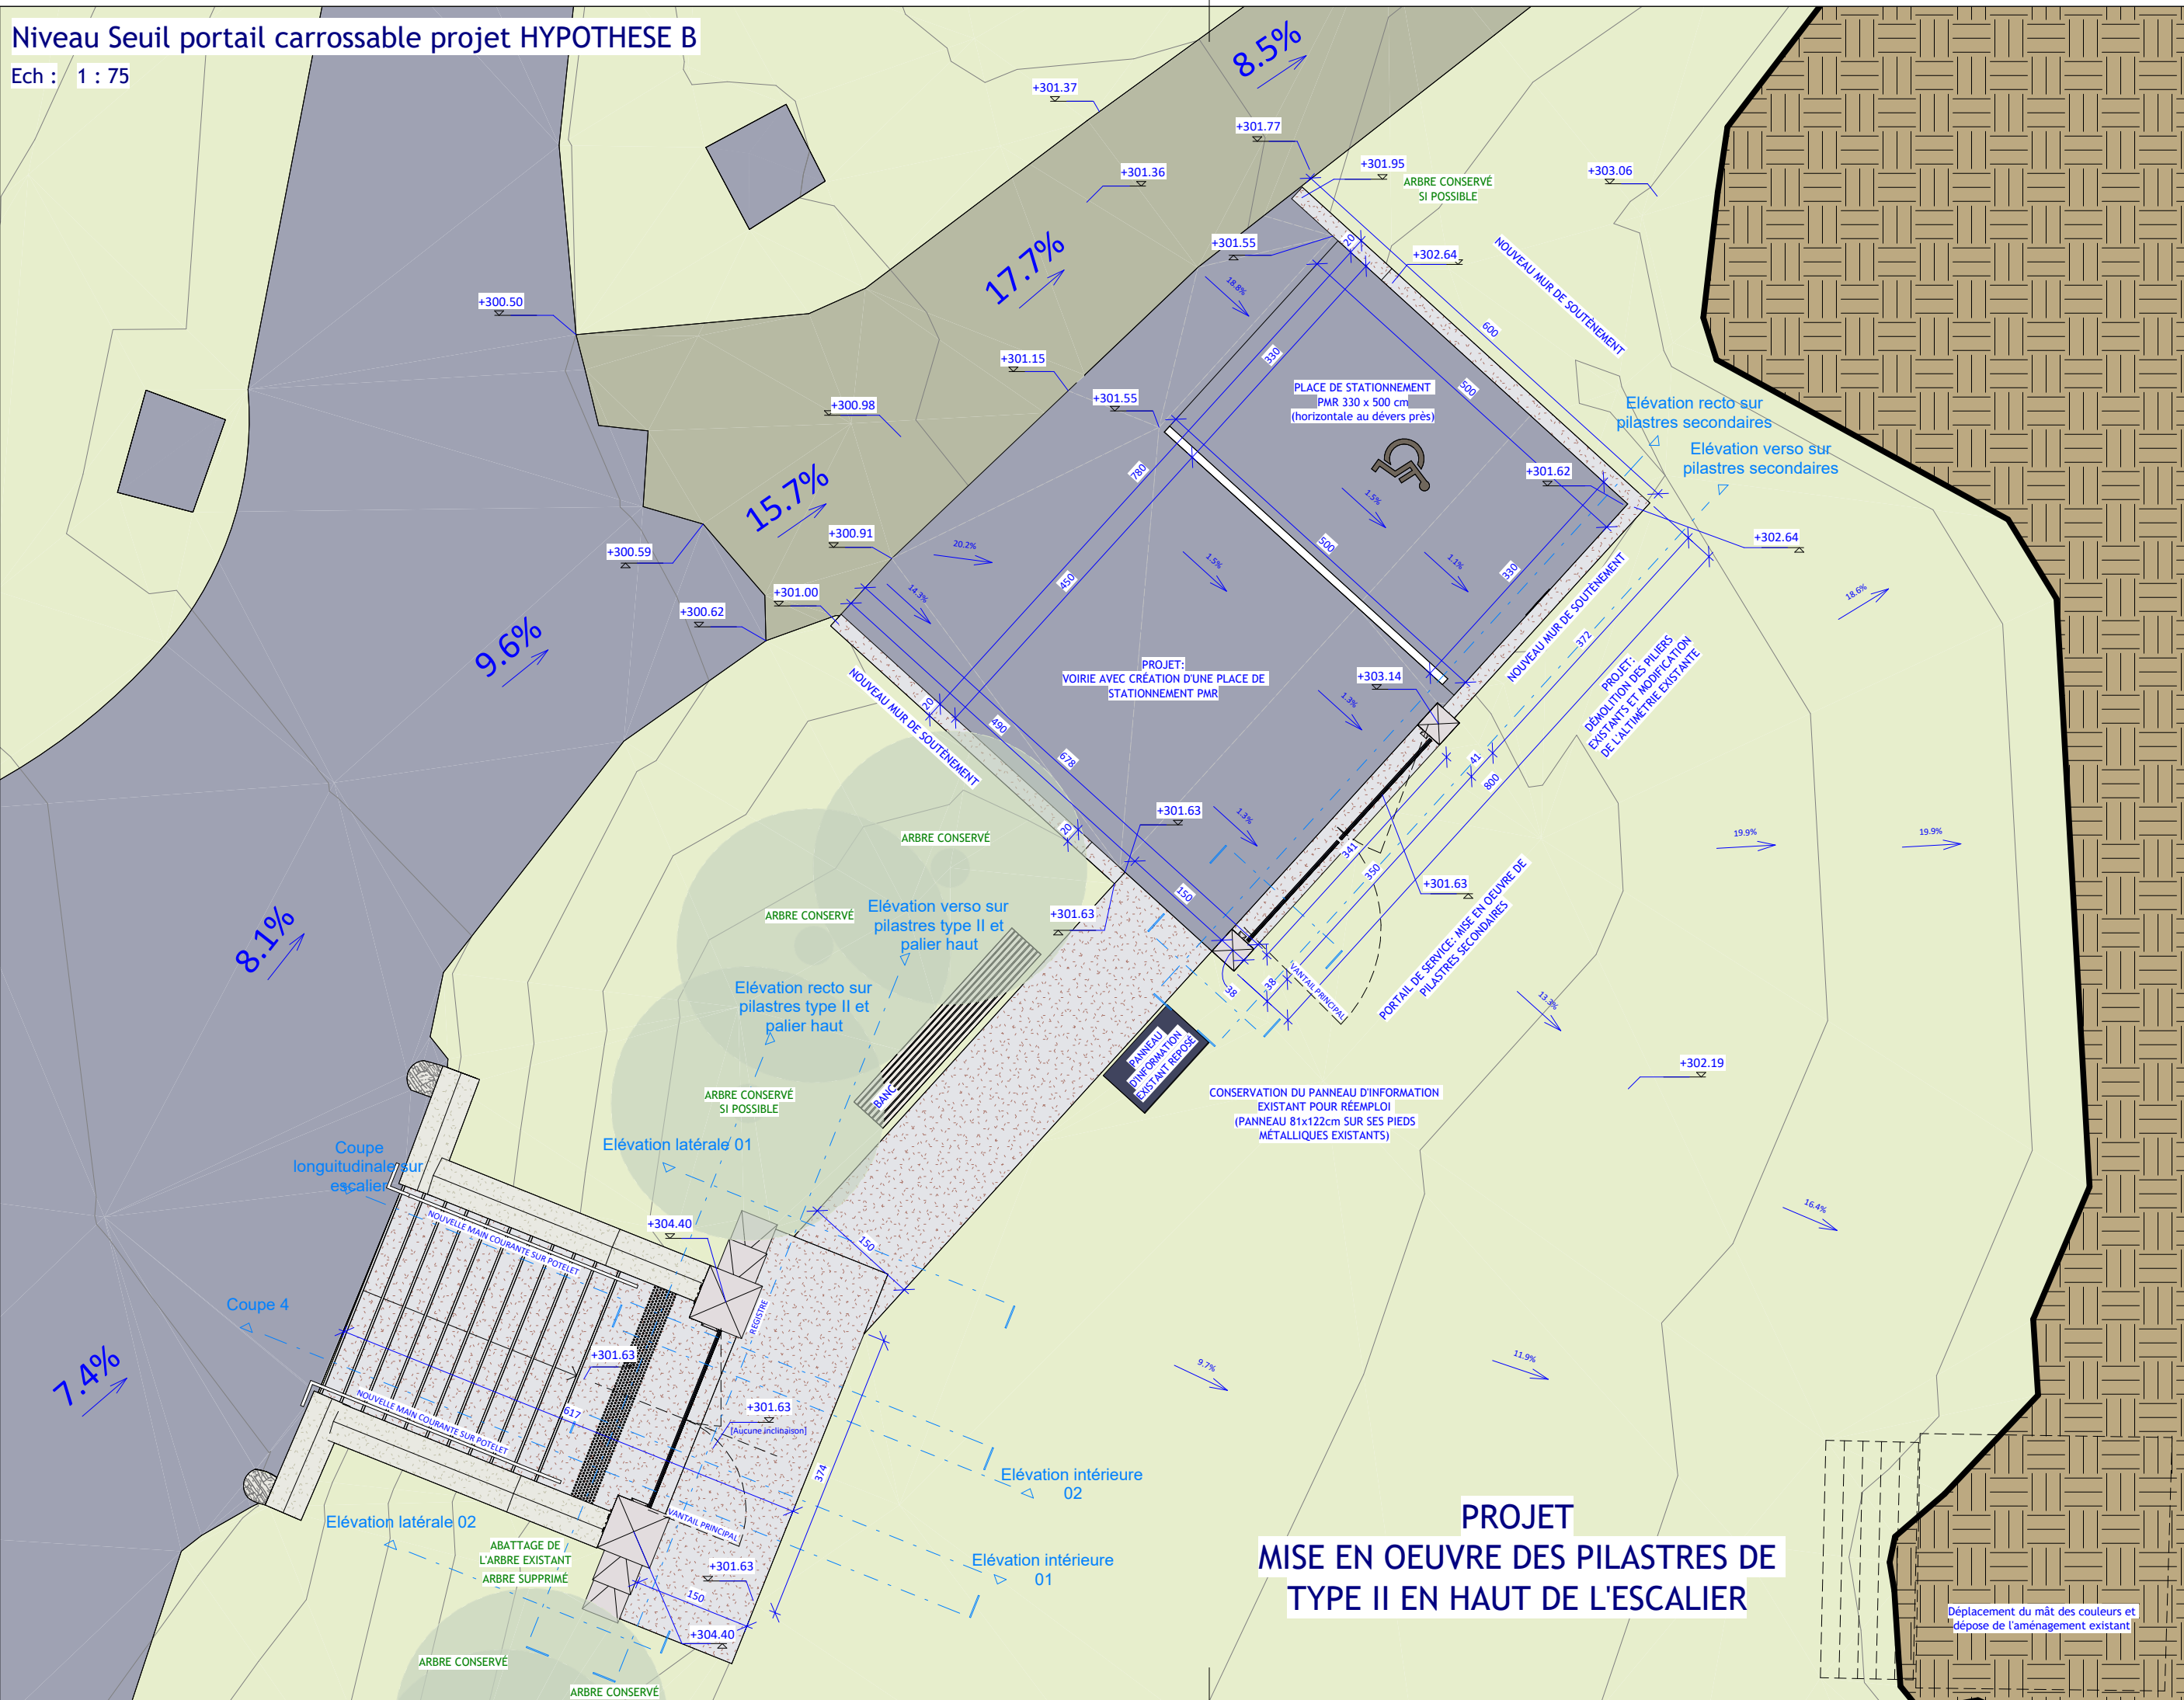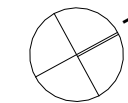

 Indice	Description	Dessinateur / Date
	 2m	

RESTAURATION DE LA
NÉCROPOLE NATIONALE
D'ALTKIRCH

Chemin des Carrières 68130 ALTKIRCH

5400 :	Nécropole nationale Altkirch
--------	------------------------------




CONTROLE TECHNIQUE
 Monsieur Mathieu RENARD
 POINT CONTROLES
 1 Allée Émile COHL
 77200 TORCY
 01 87 75 10 10
contact@pointcontroles.fr

COORDONNATEUR SPS
Monsieur Jean-François HENNER
SOCOTEC
3 rue LEFEBVRE
68100 MULHOUSE
06 11 41 78 71
jean-francois.henner@socotec.com


N° PIECE: 109 PHASE: PRO

ETAT PROJETE
Niveau portail carrossable projet


Echelle : 1 : 75
Date d'édition : 13/10/2025 15:59:32
 Ce plan est la propriété de MSA Architectes : il ne peut être
 communiqué à des tiers sans notre autorisation.
 Loi N°92-597 du 1^{er} juillet 1992. Art. L112-1 à L112-4

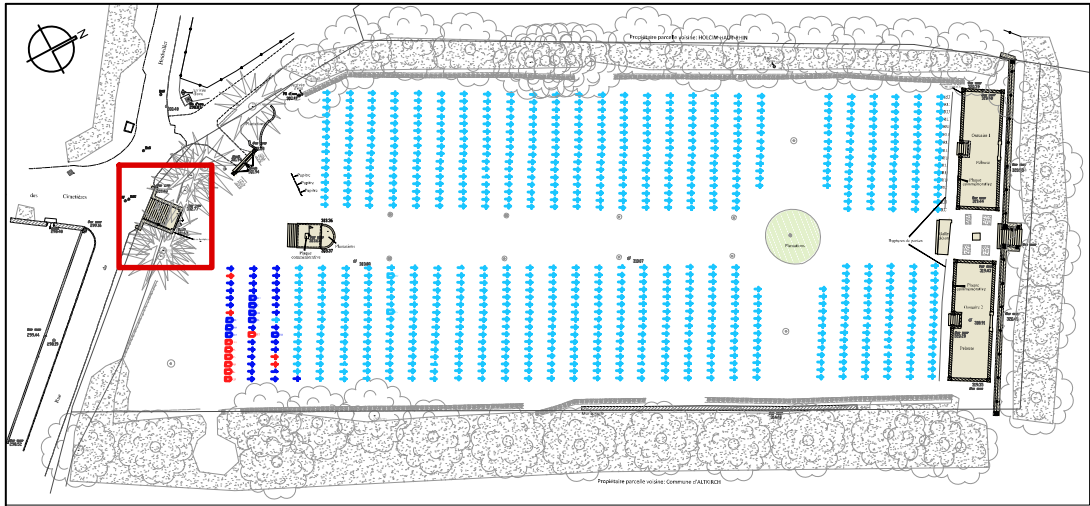


PLAN DE LOCALISATION

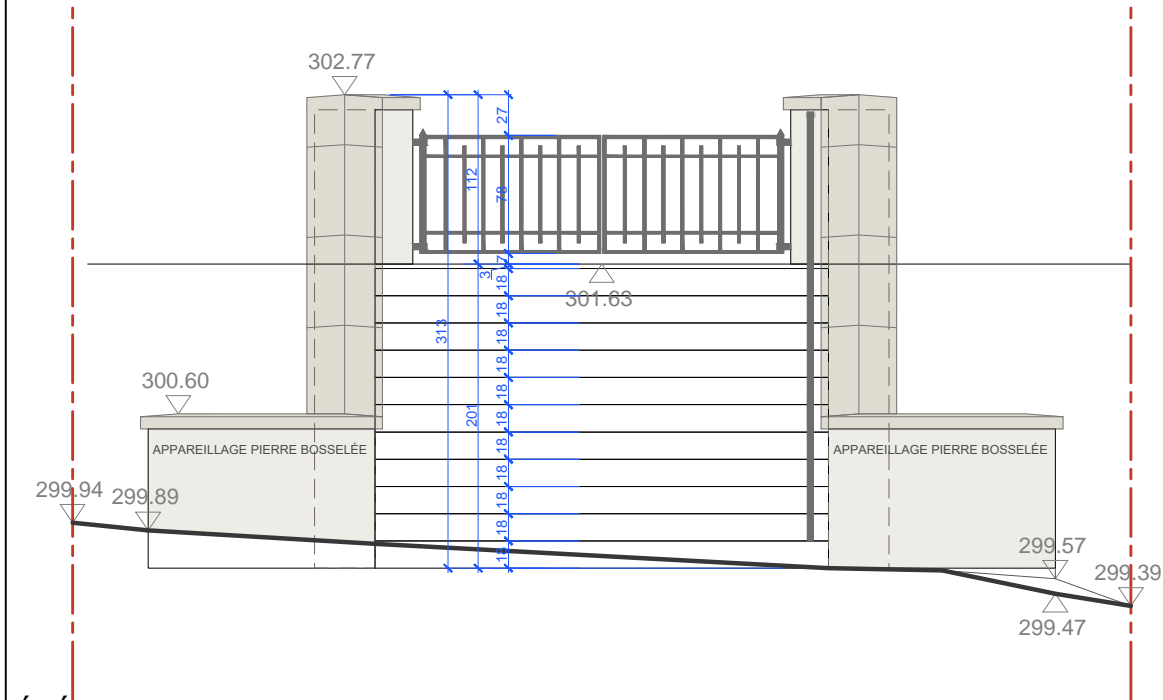


ÉLÉVATION SUD-OUEST SUR ESCALIER 1/50ème

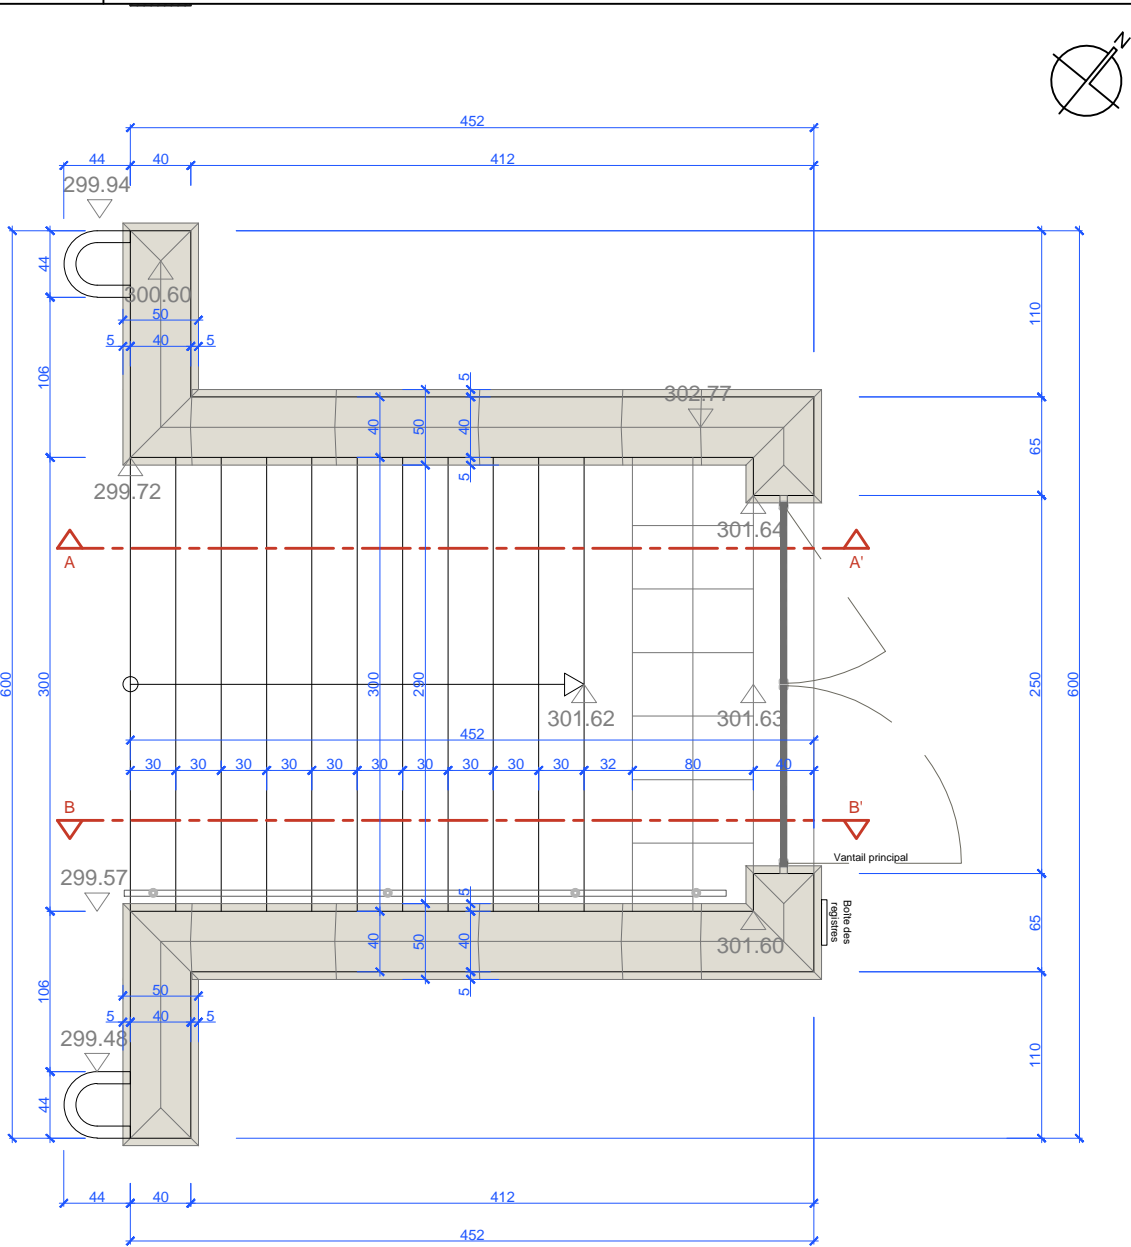

PLAN PORTAIL D'ACCÈS PRINCIPAL

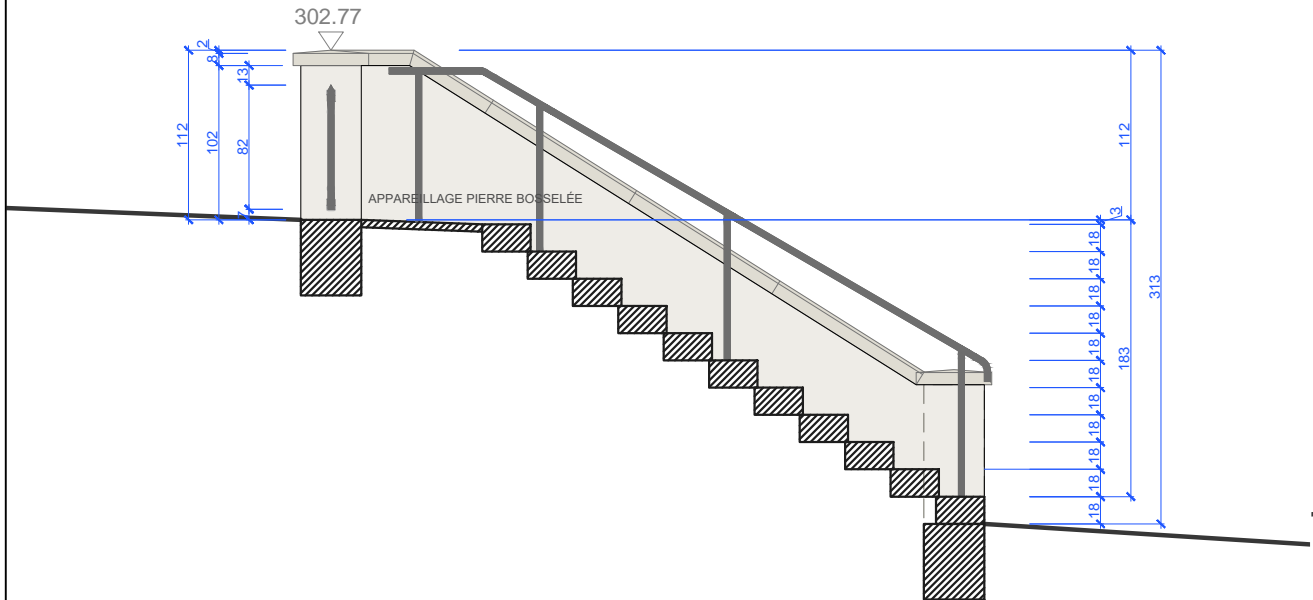

COUPE BB' SUR ESCALIER 1/50ème

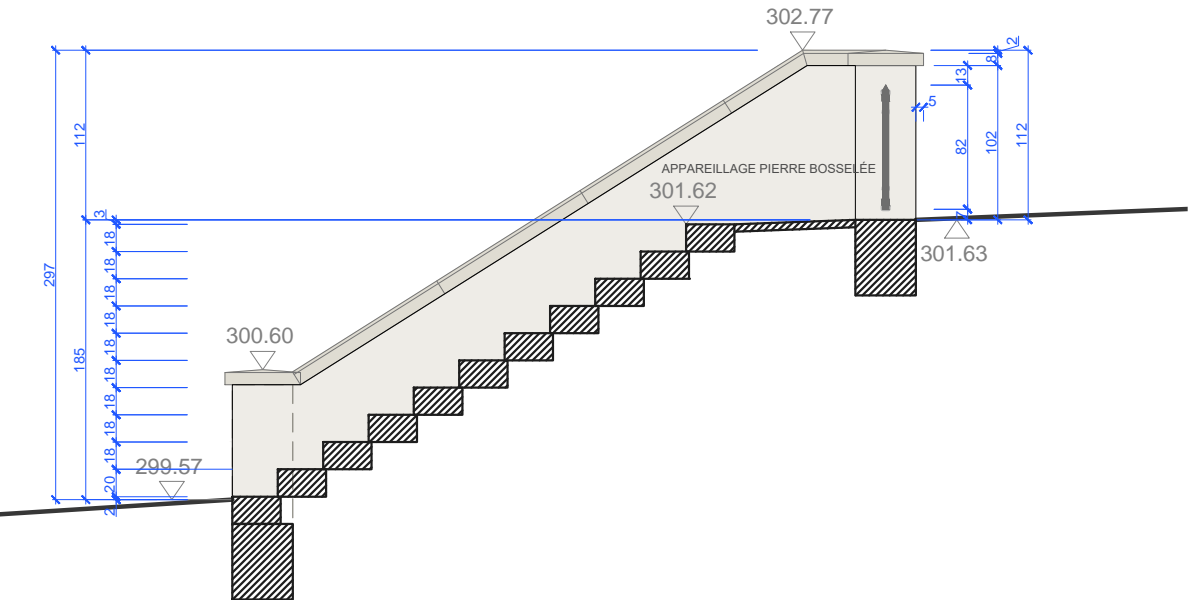

COUPE AA' SUR ESCALIER 1/50ème

NECROPOLE NATIONALE ALTKIRCH

Chemin des Carrières - 68130 ALTKIRCH

Section 15 - Parcelle 07

5400

ONaCVG

Office National des Combattants et Victimes
de Guerre - Hôtel National des Invalides
129 rue de Grenelle - Escalier B - CS 70780
75700 PARIS - Cedex 07
01 44 42 30 01

MSA ARCHITECTES
51 Krebs-Weg - 68000 COLMAR
35 rue des Combes - 25230
SELONCOURT
03 89 24 79 24
06 07 18 24 33
s.mure@msa-architectes.fr

AGE GÉOMÈTRES EXPERTS

Parc des Collines 35 rue Victor Schoelcher
68200 MULHOUSE
03 89 33 54 84
contact@age.geometre-expert.fr

POINT CONTROLES

Contrôleur technique - Mathieu RENARD
1 allée Emile COHL - 77200 TORCY
01 87 75 10 10
contact@pointcontroles.fr

SOCOTEC

Coordonnateur SPS - Jean-François HENNER
3 rue LEFEBVRE - 68100 MULHOUSE
06 11 41 78 71
jean-francois.henner@socotec.com


PHASE	N° PLAN
PRO DCE	06
- 01/10/2025	- 01/10/2025
ETAT EXISTANT	
ESCALIER D'ACCÈS ET PORTAIL	
ÉCHELLE : 1/50ème A3	

Coordonnateur SPS - Jean-François HENNER
3 rue LEFEBVRE - 68100 MULHOUSE
06 11 41 78 71
jean-francois.henner@socotec.com

ÉCHELLE : 1/20ème A3


Niveau Seuil escalier et pilastre de type II

Ech : 1 : 25

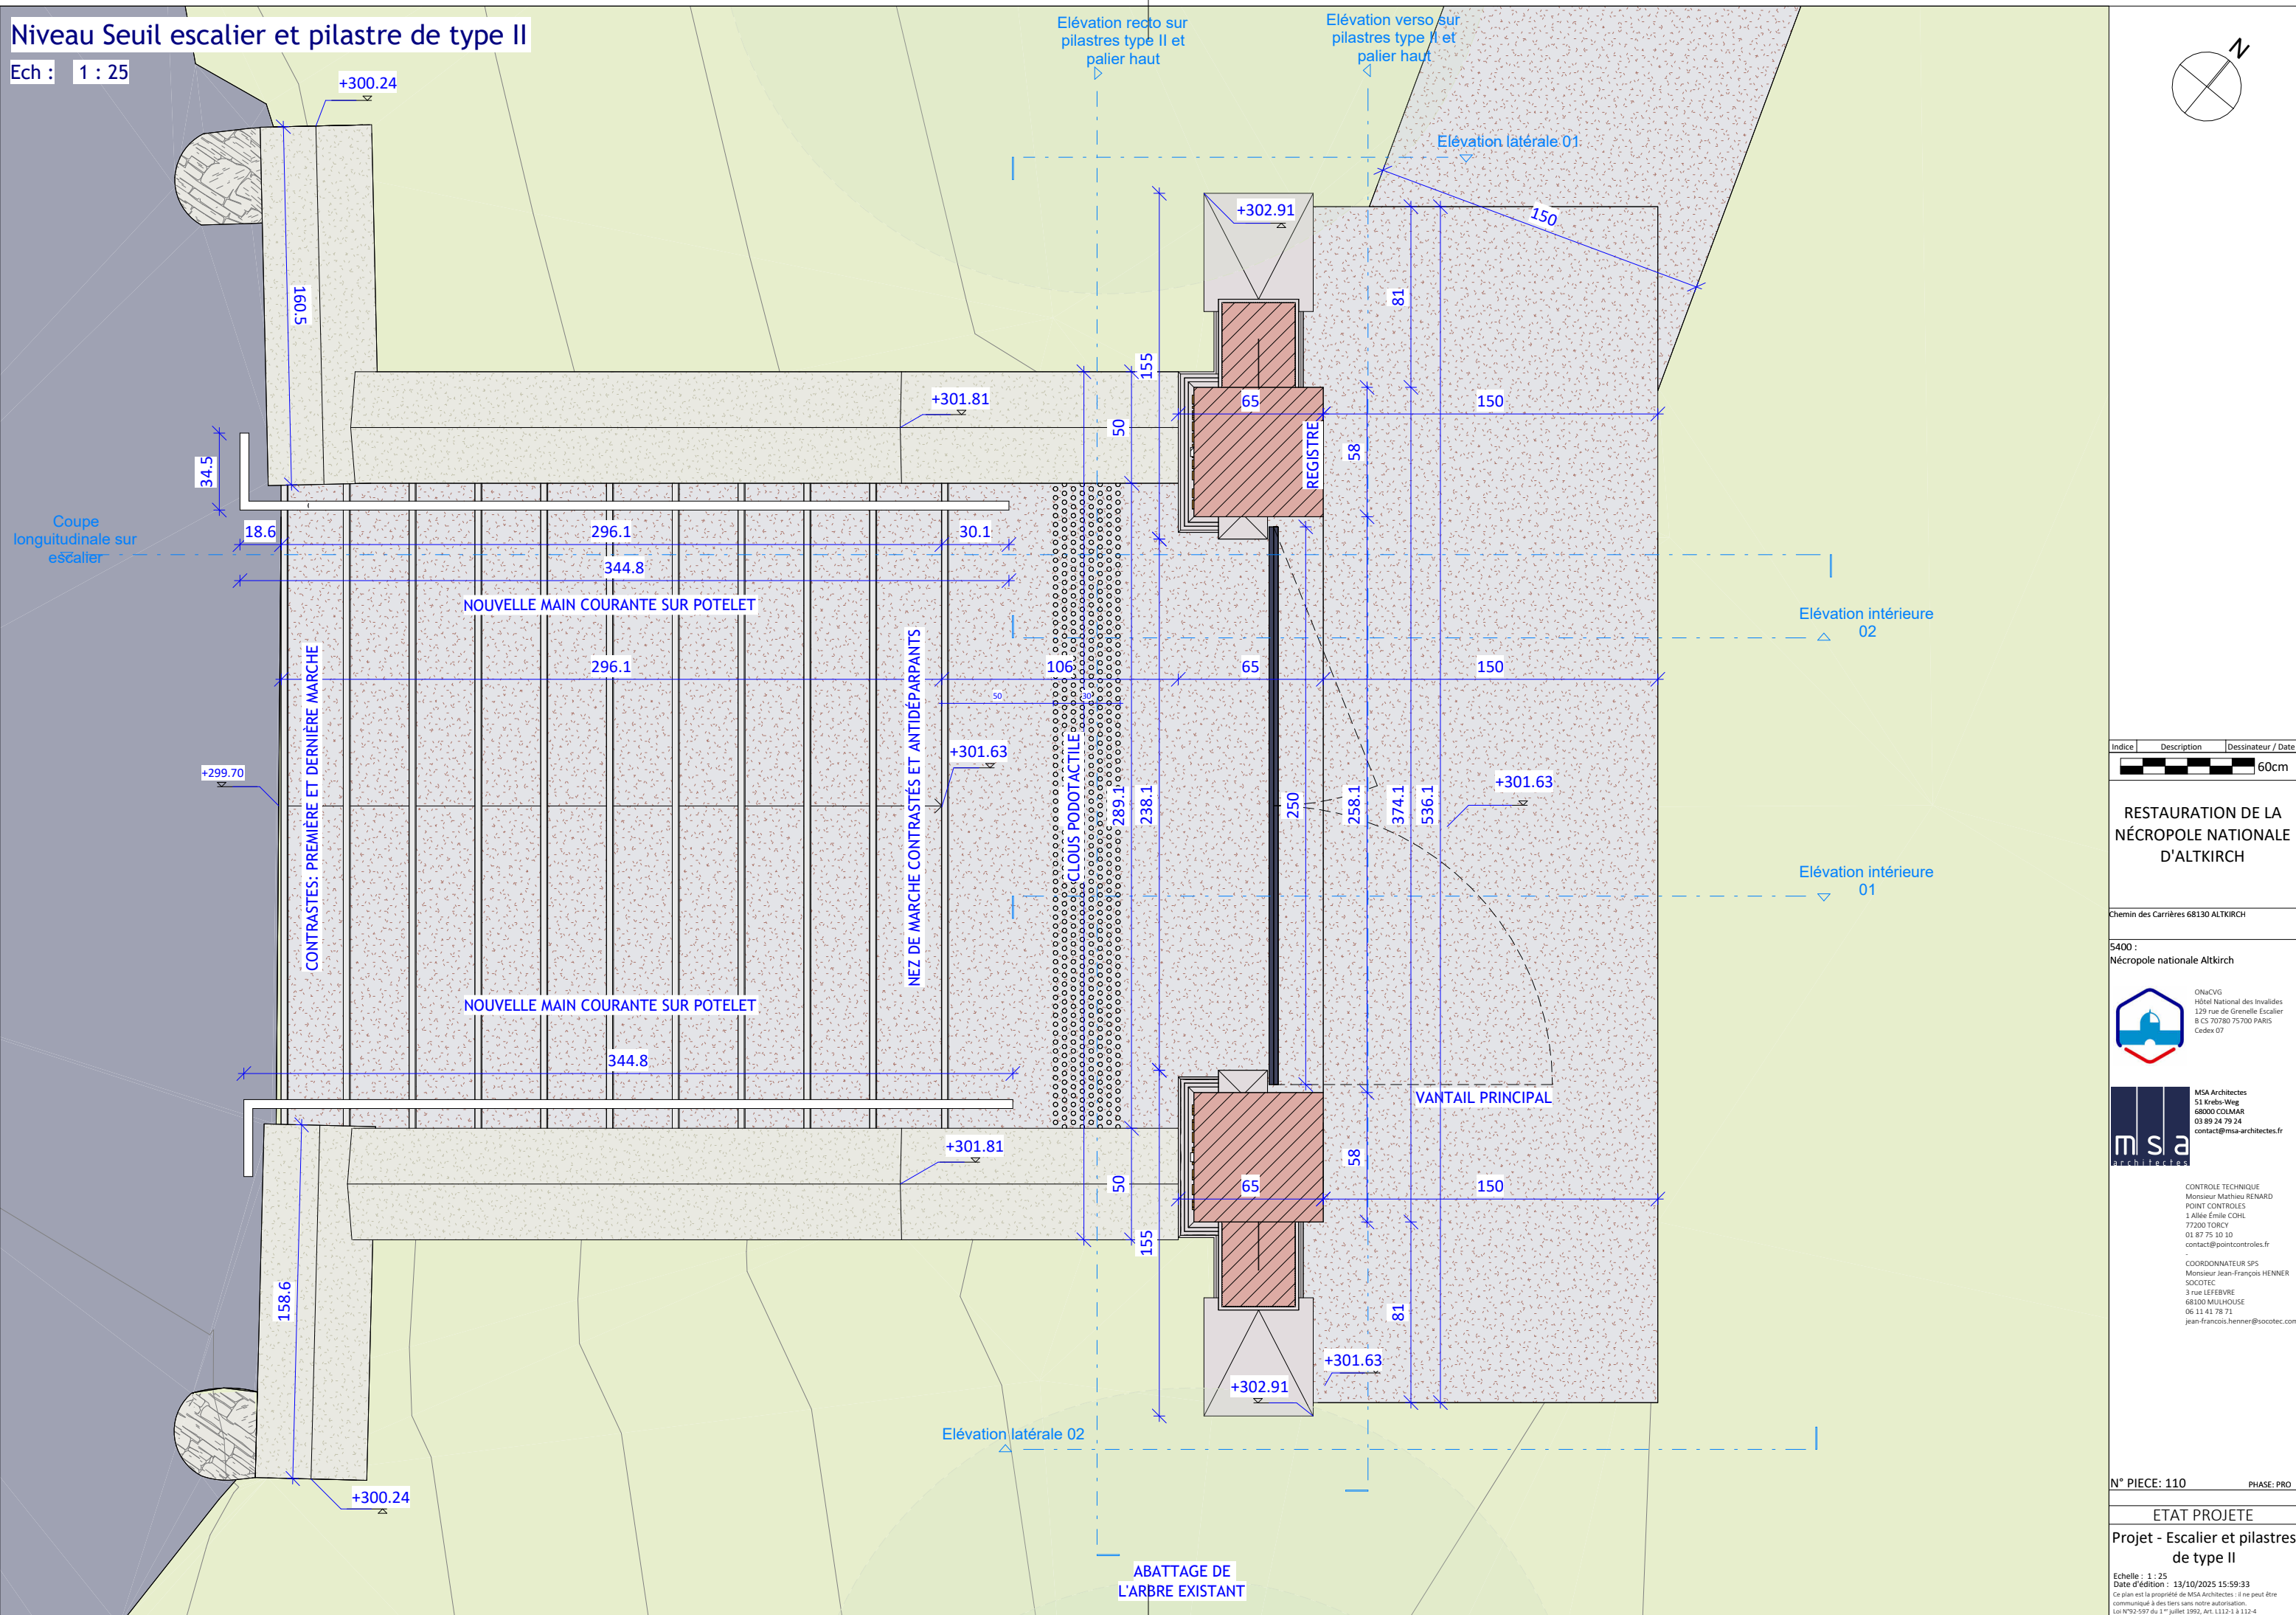




Indice	Description	Dessinateur / Date
 60cm		
RESTAURATION DE LA NÉCROPOLE NATIONALE D'ALTkirCH		
Chemin des Carrières 68130 ALTkirCH		
5400 : Nécropole nationale Altkirch		
 <div>ONACVG Hôtel National des Invalides 129 rue de Grenelle Escalier B CS 70780 75700 PARIS Cedex 07</div>		
 <div>MSA Architectes 51 Krebs-Weg 68000 COUMAR 03 89 24 79 24 contact@msa-architectes.fr</div>		
CONTROLE TECHNIQUE Monsieur Mathieu RENARD POINT CONTROLES 1 Allée Emile COHL 77200 TORCY 01 87 75 10 10 contact@pointcontroles.fr		
COORDONNATEUR SPS Monsieur Jean-François HENNER SOCOTEC 3 rue LEFEBVRE 68100 MULHOUSE 06 11 41 78 71 jean-francois.henner@socotec.com		
N° PIECE: 110 PHASE: PRO		
ETAT PROJETE		
Projet - Escalier et pilastres de type II		
Echelle : 1 : 25 Date d'édition : 13/10/2025 15:59:33 <small>Ce plan est la propriété de MSA Architectes - il ne peut être communiqué à des tiers sans notre autorisation. Loi N°92-597 du 1^{er} juillet 1992, Art. 1112-1 à 112-4</small>		

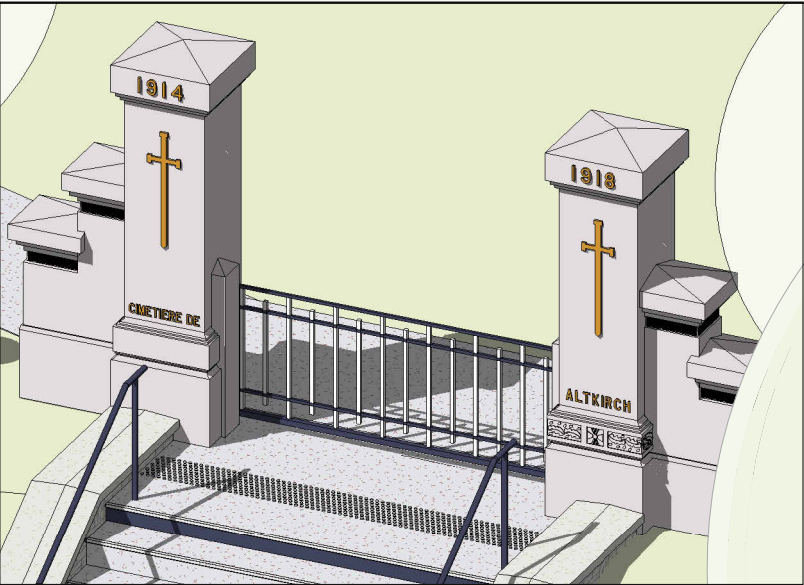

Vue 3D Projet pilastres type II

Ech :

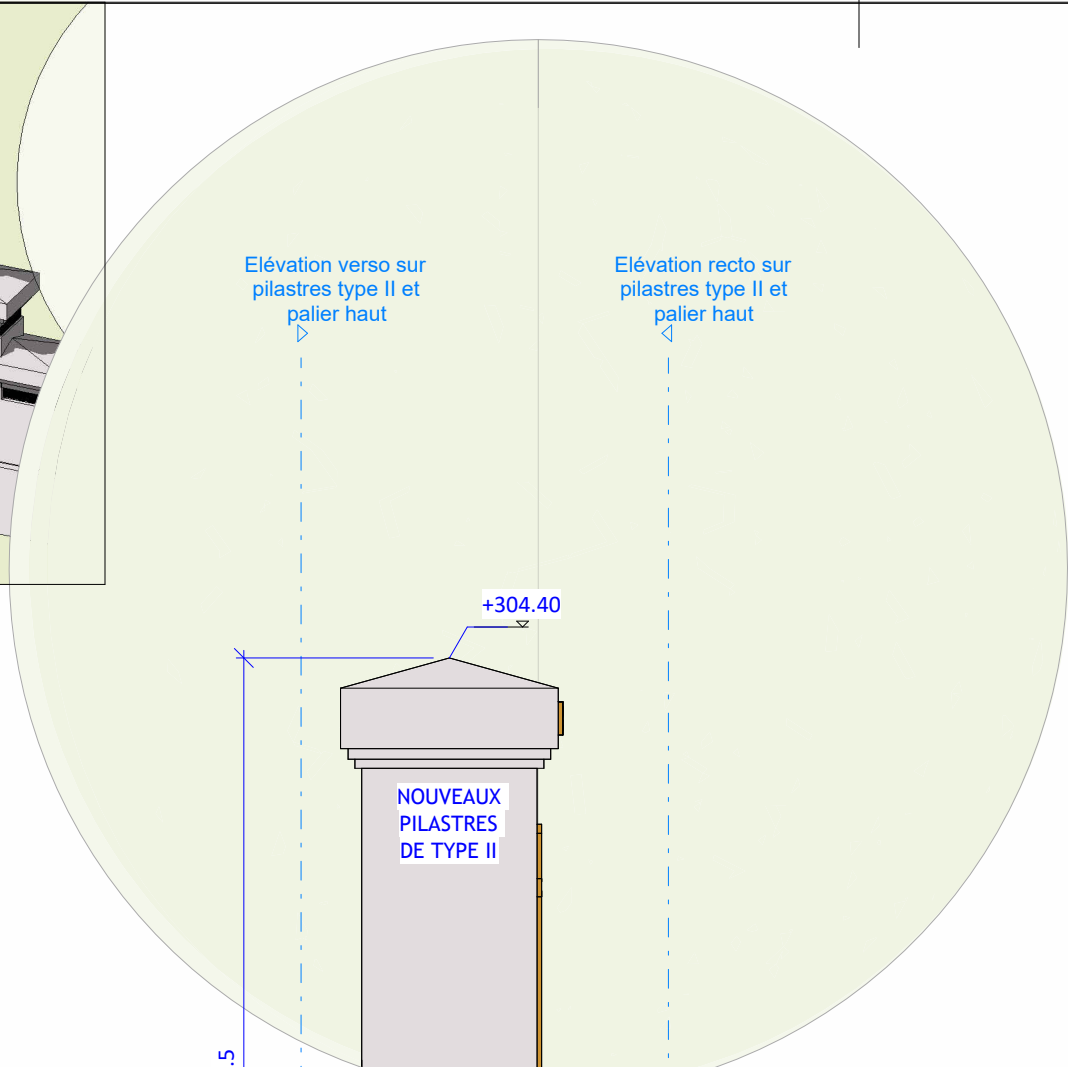

Indice	Description	Dessinateur / Date
--------	-------------	--------------------

60cm

RESTAURATION DE LA NÉCROPOLE NATIONALE D'ALTkirch

Chemin des Carrières 68130 ALTkirch

5400 :
Nécropole nationale Altkirch



MSA Architectes
51 Krebs-Weg
68000 COULMAR
03 89 24 79 24
contact@msa-architectes.fr

CONTRÔLE TECHNIQUE
Monsieur Mathieu RENARD
POINT CONTRÔLES
1 Allée Emile COHL
77200 TORCY
01 87 75 10 10
contact@pointcontrôles.fr
COORDONNATEUR SPS
Monsieur Jean-François HENNER
SOCOTEC
3 rue LEFEBVRE
68100 MULHOUSE
06 11 41 78 71
jean-francois.henner@socotec.com


N° PIECE: 111 PHASE: PRO












ÉTAT PROJETÉ
coupe sur les pilastres de type II

Echelle : 1 : 25
Date d'édition : 13/10/2025 15:59:37
Ce plan est la propriété de MSA Architectes : il ne peut être communiqué à des tiers sans notre autorisation.
Loi N°92-597 du 1^{er} juillet 1992, Art. L112-1 à L112-4

Coupe longitudinale sur escalier

Ech : 1 : 25

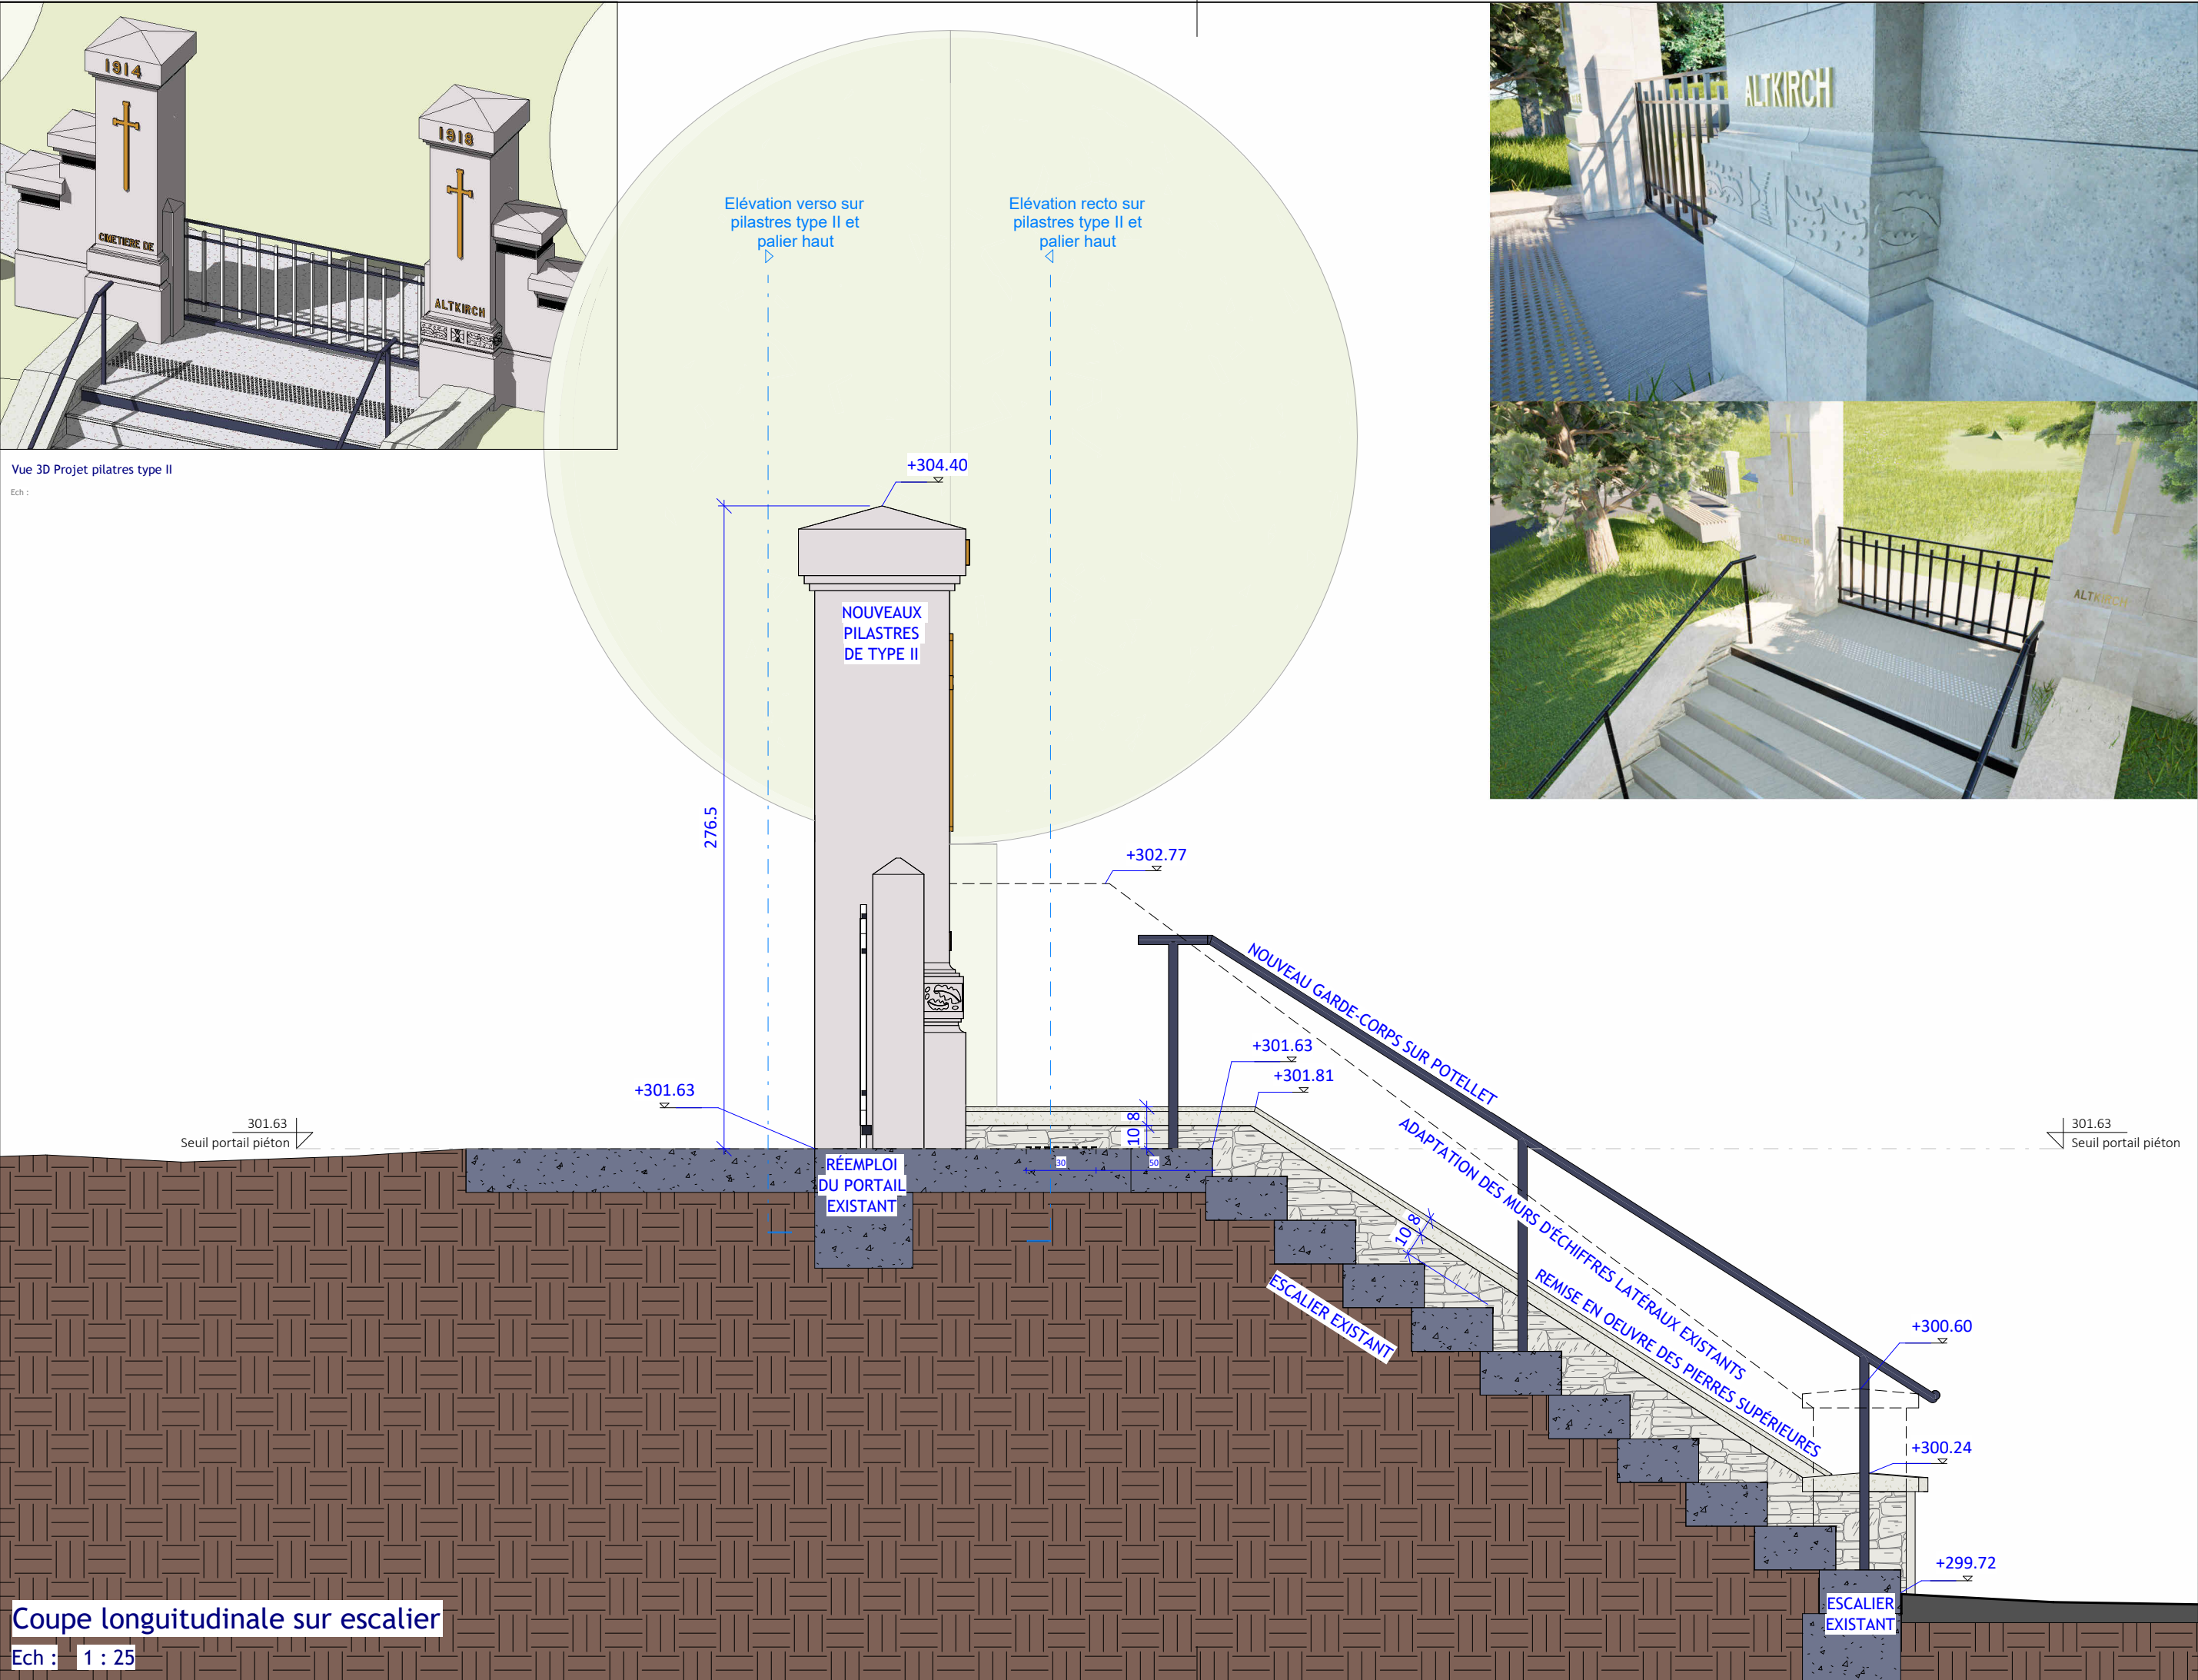

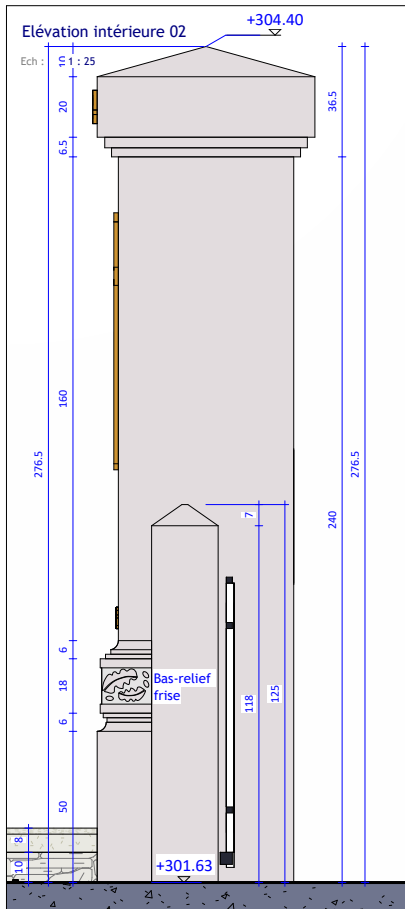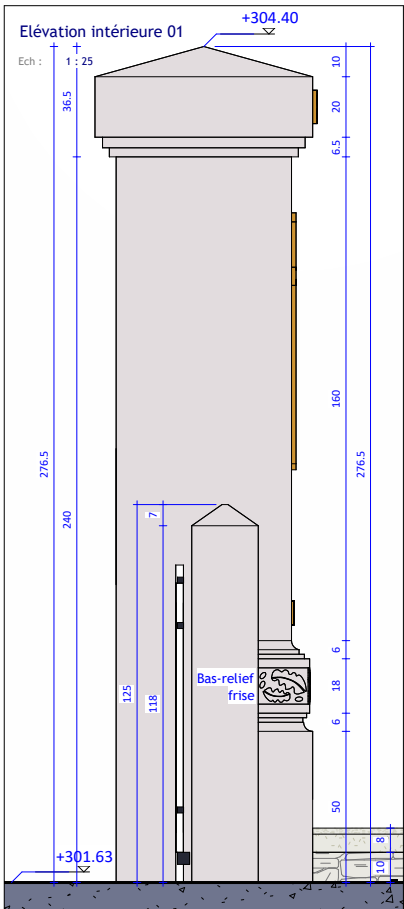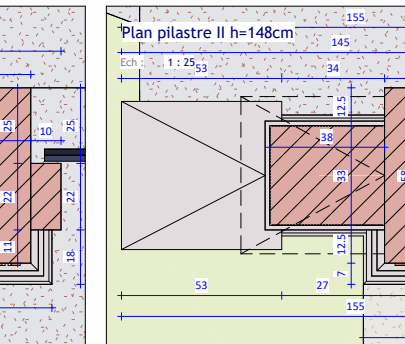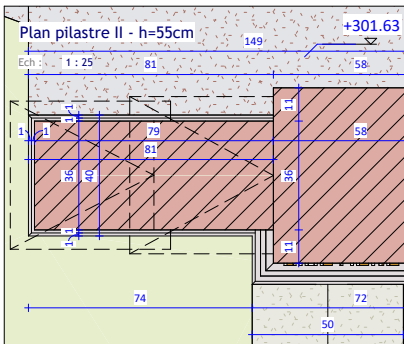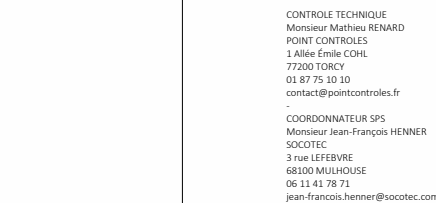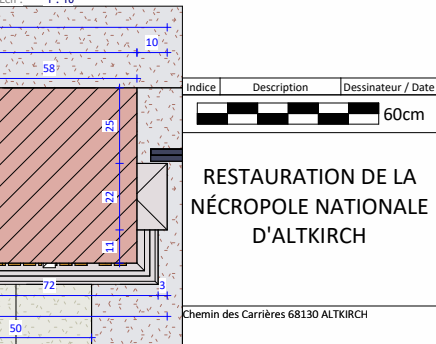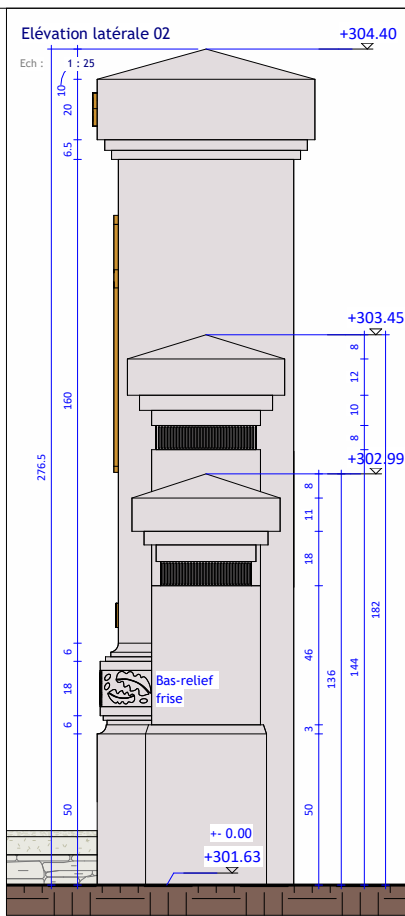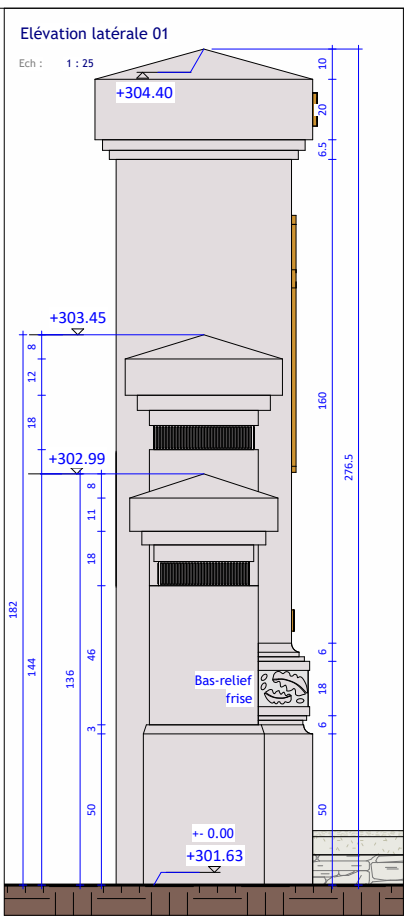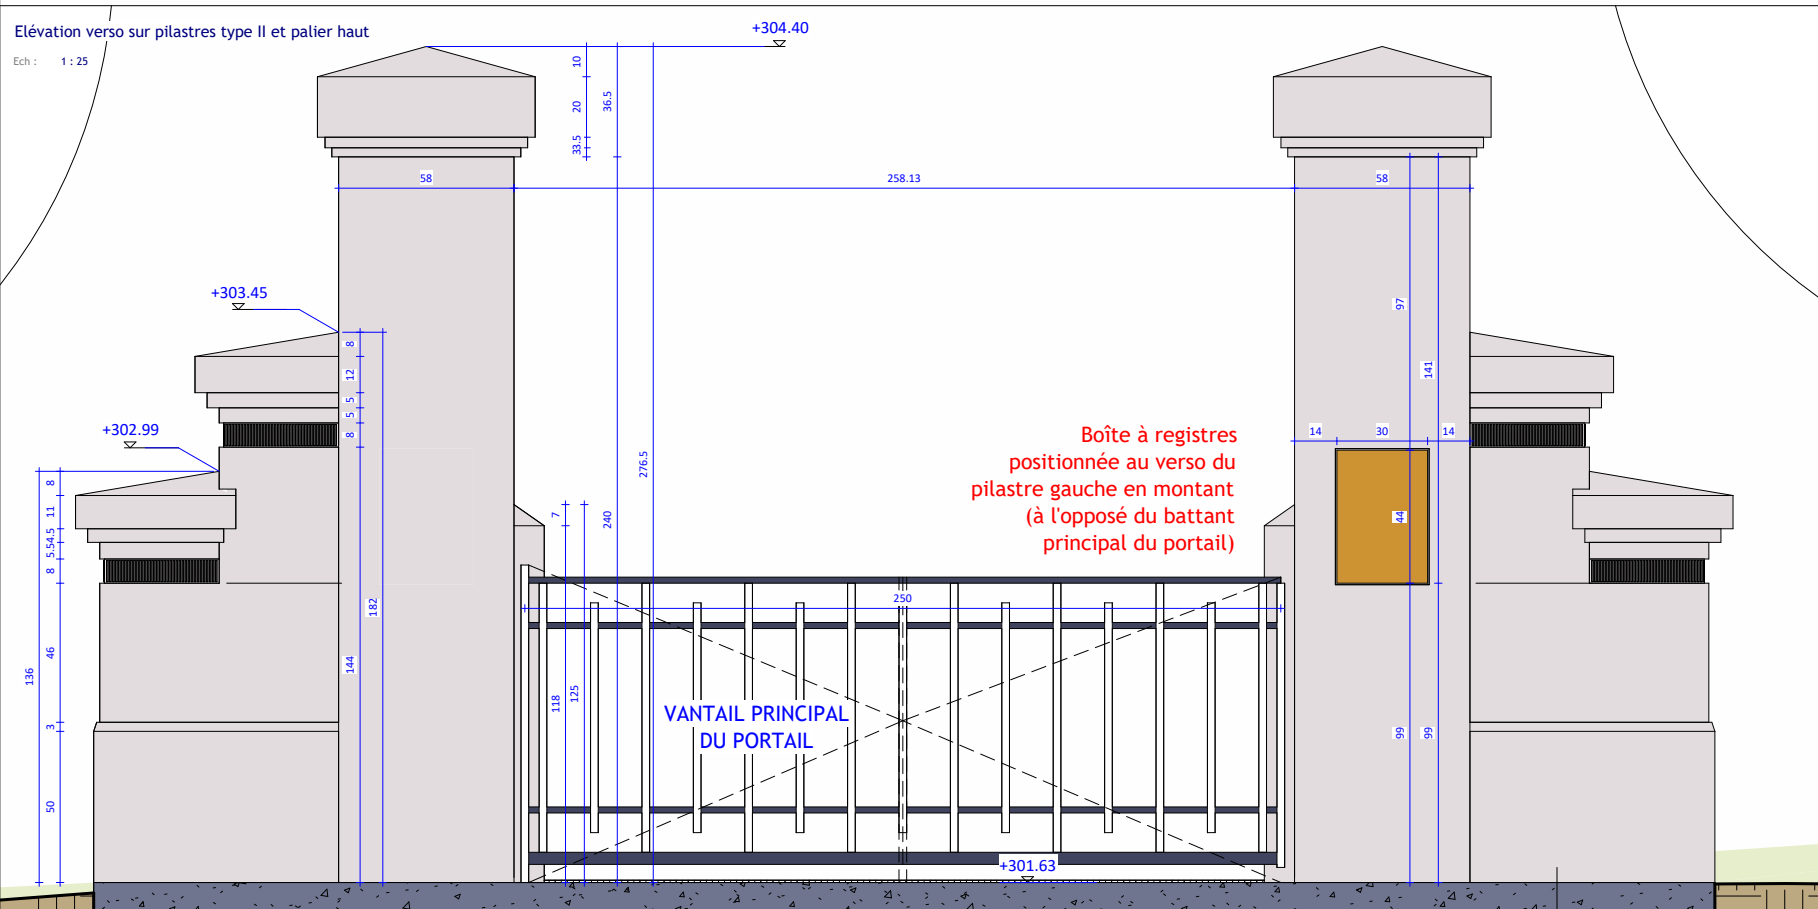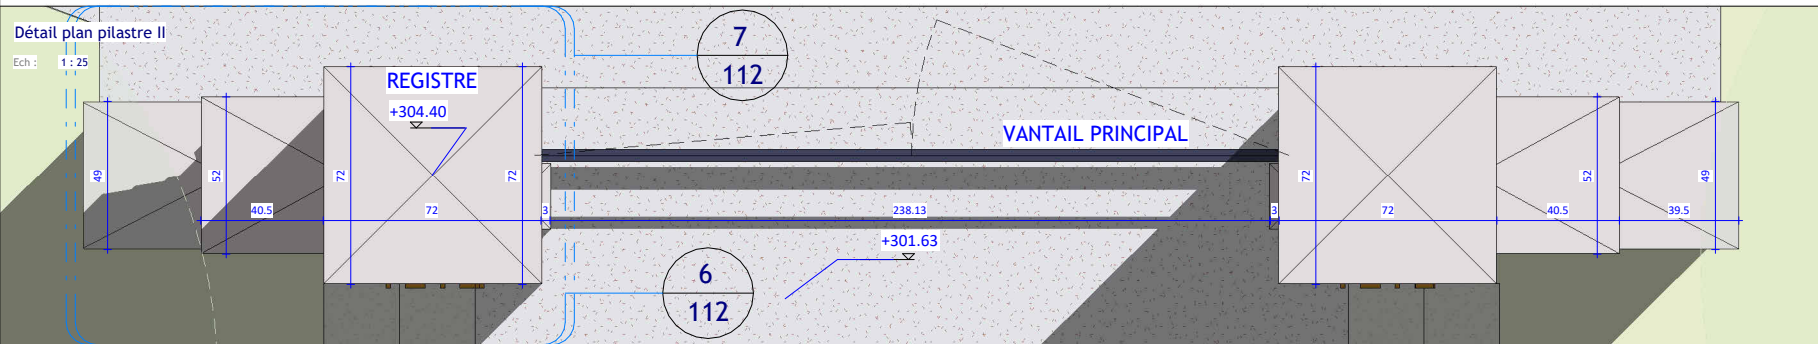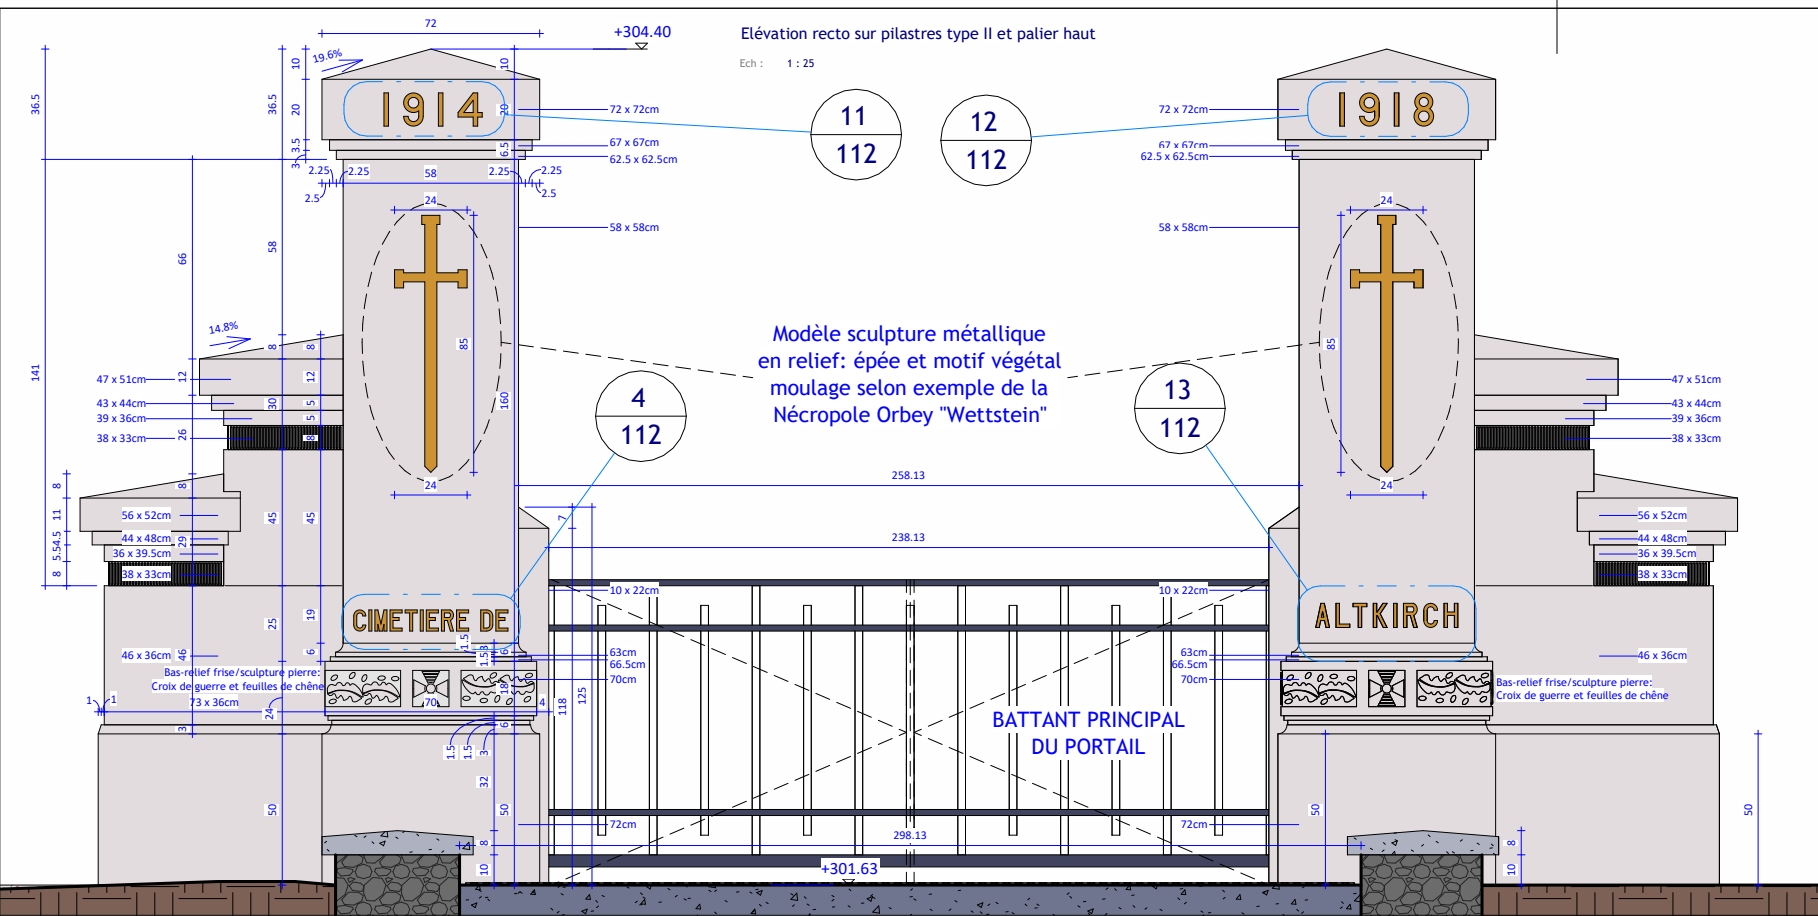

Indice	Description	Dessinateur / Date
60cm		

RESTAURATION DE LA
NÉCROPOLE NATIONALE
D'ALTkirch

Chemin des Carrières 68130 ALTkirch

5400 :
Nécropole nationale Altkirch



MSA Architectes
51 Krebs-Weg
68000 COUMAR
03 89 24 79 24
contact@msa-architectes.fr

CONTRÔLE TECHNIQUE
Monsieur Mathieu RENARD
POINT CONTRÔLES
1 Allée Emile COHL
77200 TORCY
01 87 75 10 10
contact@pointcontrôles.fr
COORDONNATEUR SPS
Monsieur Jean-François HENNER
SOCOTEC
3 rue LEFEBVRE
68100 MULHOUSE
06 11 41 78 71
jean-francois.henner@socotec.com

N° PIECE: 112 PHASE: PRO

ETAT PROJETE

Détails sur les pilastres de
type II

Echelle : Comme indiqué
Date d'édition : 13/10/2025 15:59:39
Ce plan est la propriété de MSA Architectes : il ne peut être
communiqué à des tiers sans notre autorisation.
Loi N°92-597 du 1^{er} juillet 1992, Art. L112-1 à L112-4



Détail frise:
croix de guerre et feuilles de chêne



Indice	Description	Dessinateur / Date
--------	-------------	--------------------

RESTAURATION DE LA NÉCROPOLE NATIONALE D'ALTkirch

Chemin des Carrières 68130 ALTkirch

5400 :
Nécropole nationale Altkirch



ONACVG
Hôtel National des Invalides
129 rue de Grenelle Escalier
B CS 70780 75700 PARIS
Cedex 07





MSA Architectes
51 Krebs-Weg
68000 COLMAR
03 89 24 79 24
contact@pointcontroles.fr

COORDONNATEUR SPS
Monsieur Jean-François HENNER
SOCOTEC
3 rue LEFEBVRE
68100 MULHOUSE
06 11 41 78 71
jean-francois.henner@socotec.com

N° PIECE: 113


ETAT PROJETE
Photos - illustrations des
pilastres type II

Echelle :
Date d'édition : 13/10/2025 15:59:41
Ce plan est la propriété de MSA Architectes - il ne peut être
communiqué à des tiers sans notre autorisation.
Loi N°92-597 du 1^{er} juillet 1992, Art. L112-1 à L112-4

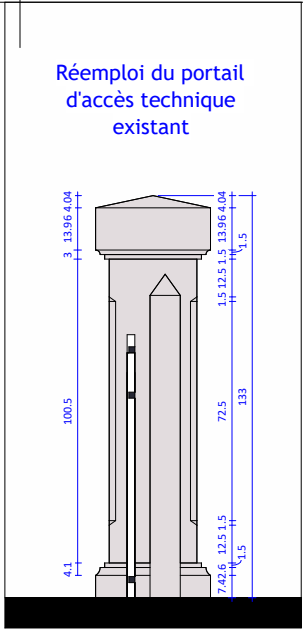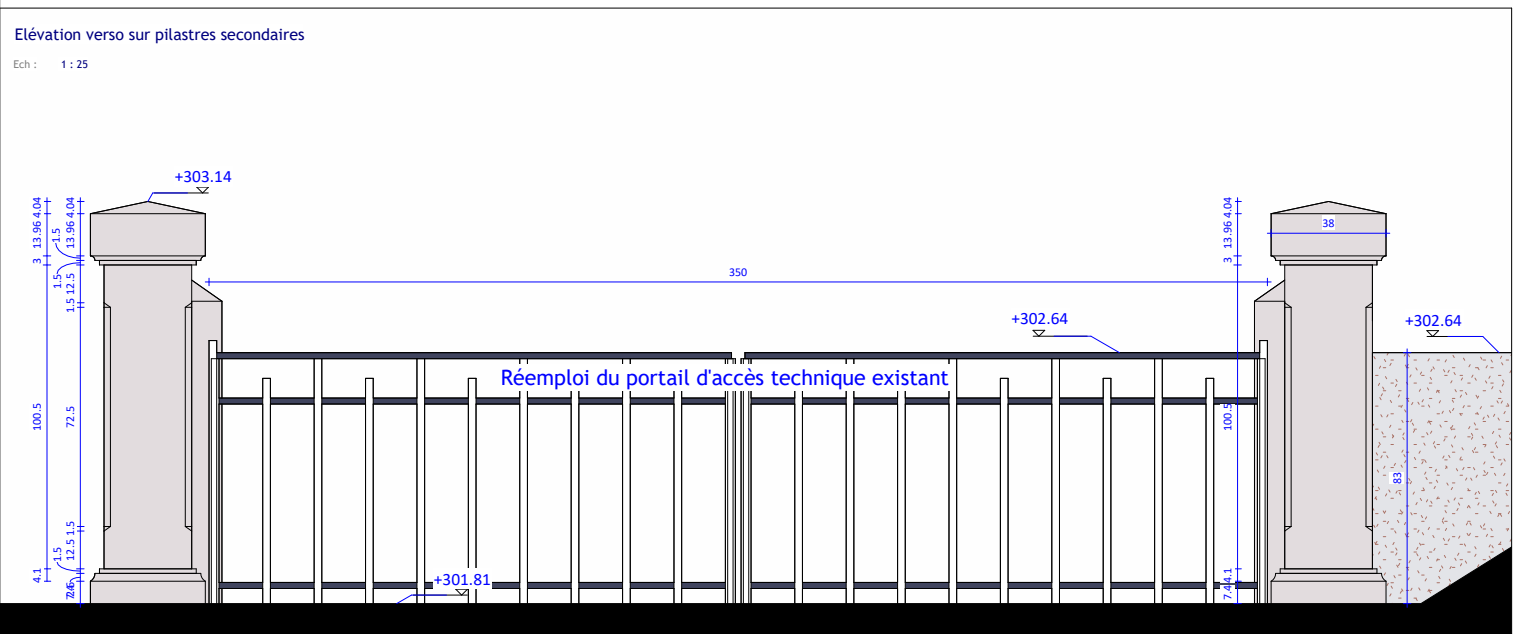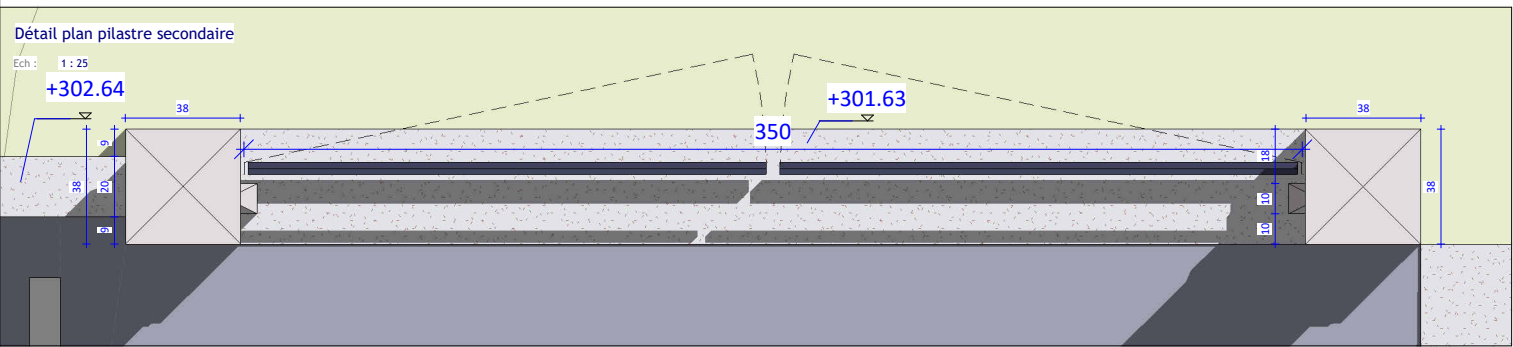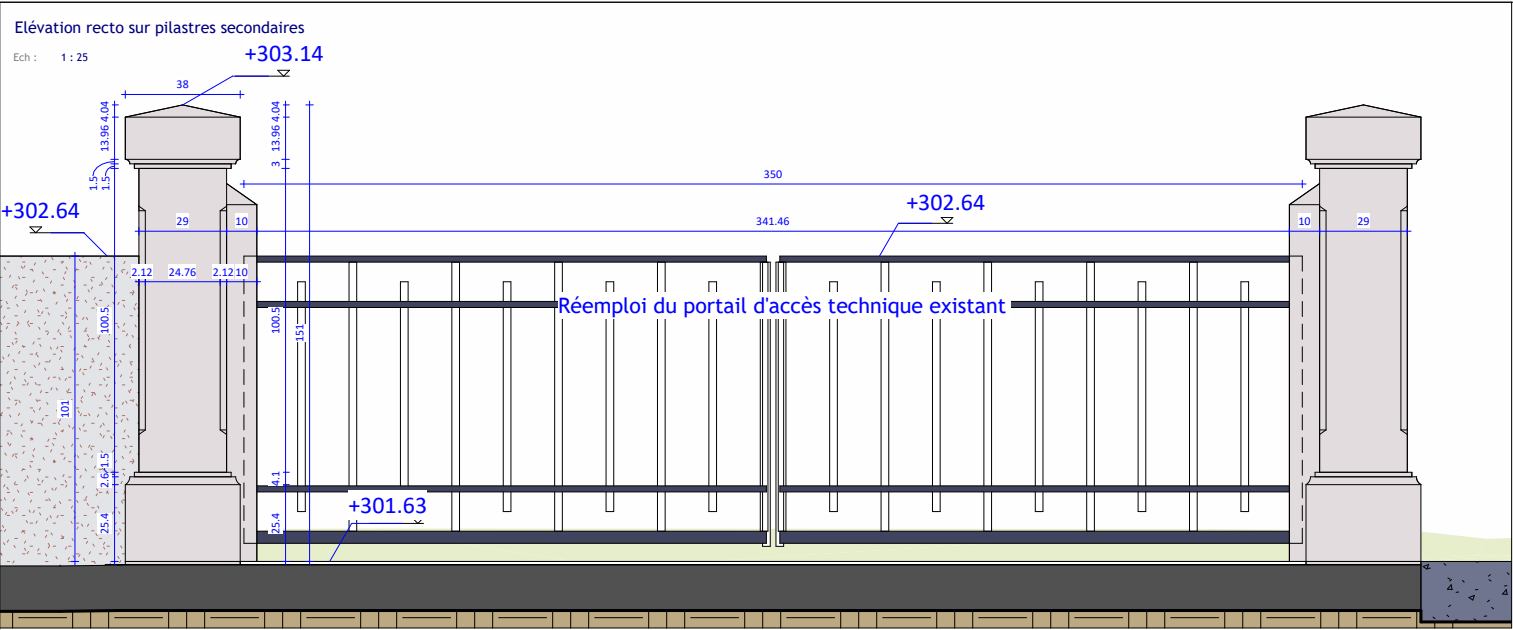


Elévation intérieure pilastres secondaires

Ech : 1 : 25

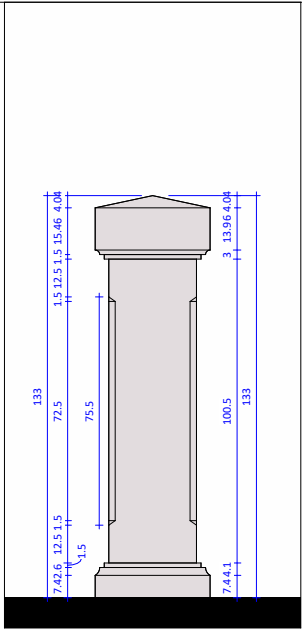

Elévation latérale pilastres secondaires

Ech : 1 : 25

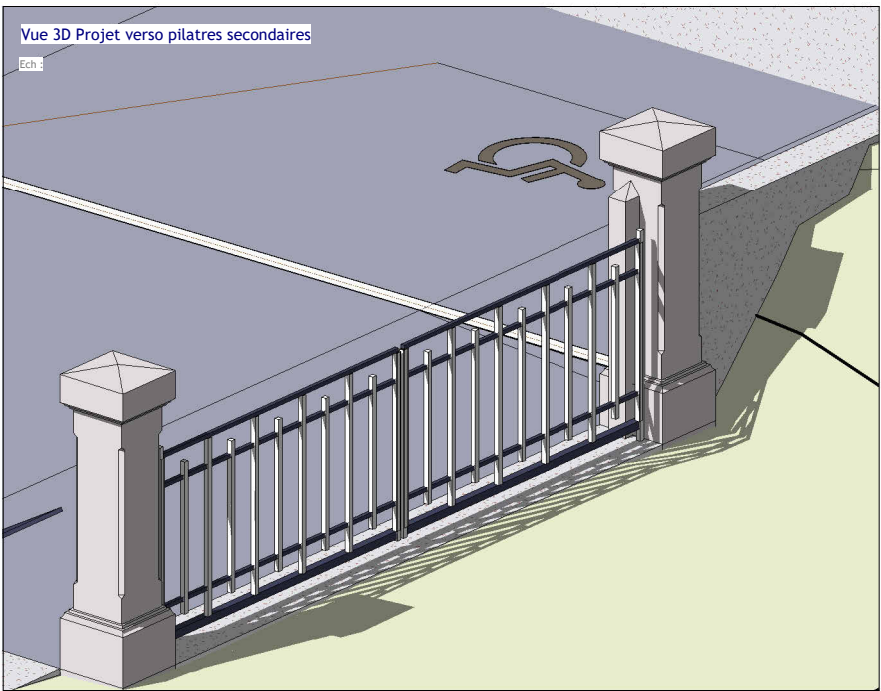

Indice	Description	Dessinateur / Date
--------	-------------	--------------------



RESTAURATION DE LA NÉCROPOLE NATIONALE D'ALTIRCH

Chemin des Carrières 68130 ALTIRCH

5400 :
Nécropole nationale Altirch




CONTRÔLE TECHNIQUE
Monsieur Mathieu RENARD
POINT CONTRÔLES
1 Allée Émile COHL
77200 TORCY
01 87 75 10 10
contact@pointcontrôles.fr
COORDONNATEUR SPS
Monsieur Jean-François HENNER
SOCOTEC
3 rue LEFEBVRE
68100 MULHOUSE
06 11 41 78 71
jean-francois.henner@socotec.com

N° PIECE: 114 PHASE: PRO


ÉTAT PROJETÉ

Détails sur les pilastres secondaires

Echelle : 1 : 25
Date d'édition : 13/10/2025 15:59:43
Ce plan est la propriété de MSA Architectes : il ne peut être communiqué à des tiers sans notre autorisation.
Loi N°92-597 du 1^{er} juillet 1992, Art. L112-1 à L112-4

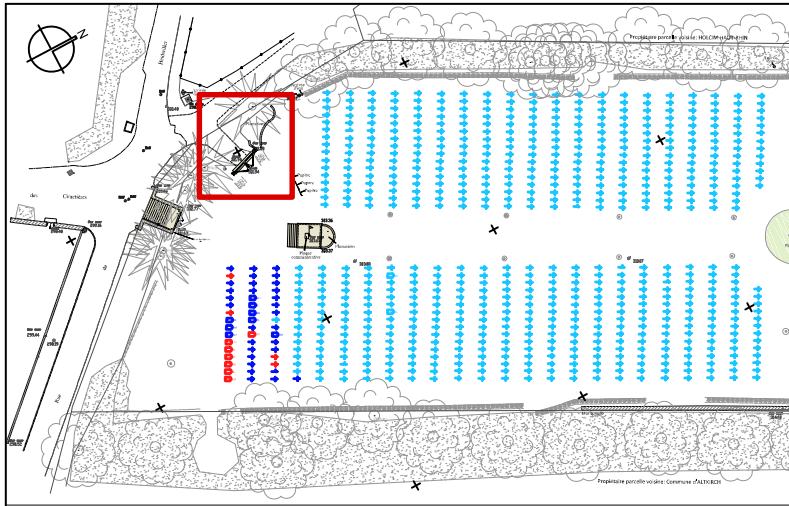


PLAN DE LOCALISATION

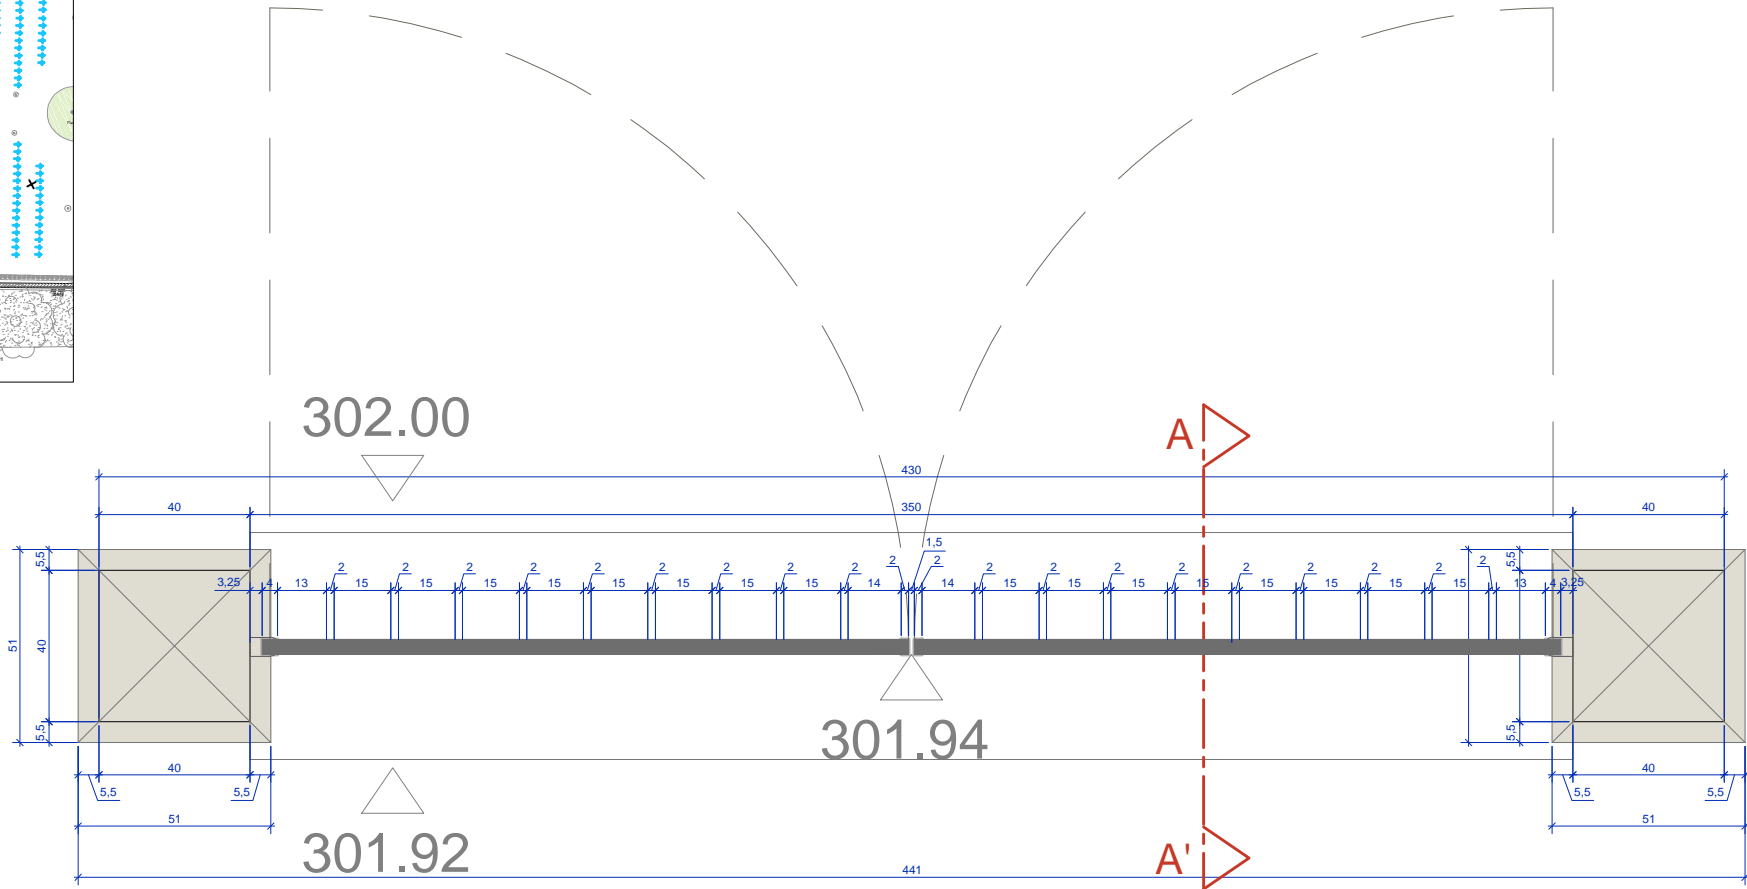


PLAN DU PORTAIL

PROJET: CONSERVATION
DU PORTAIL EXISTANT ET
DÉMOLITION DE LA
DISPOSITION ACTUELLE +
EVACUATION

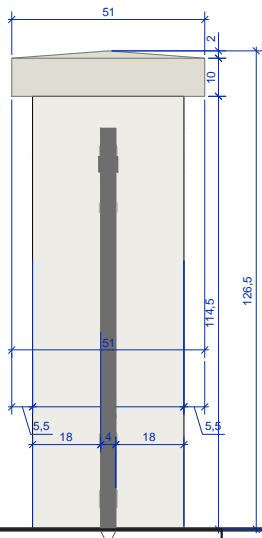

COUPE AA'

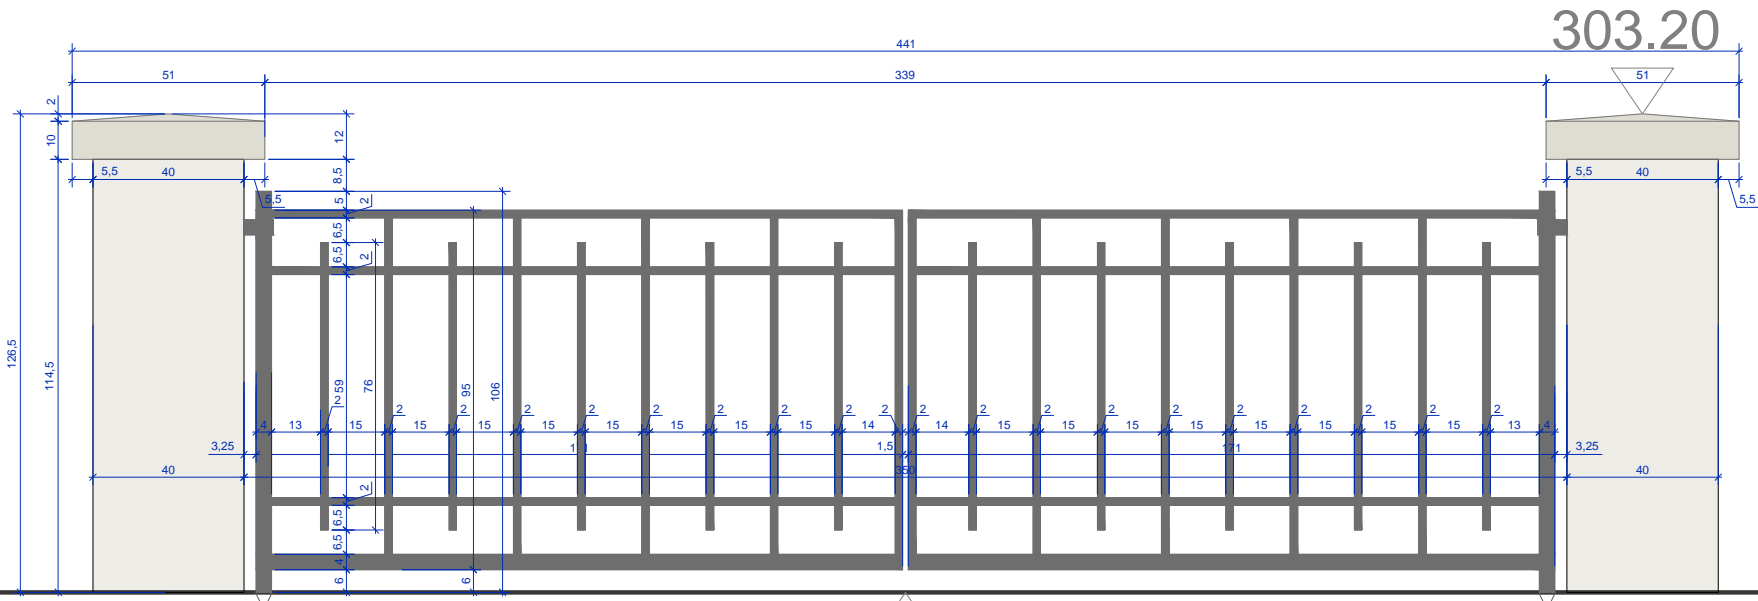

ÉLÉVATION EST

301.94

NECROPOLE NATIONALE ALTKIRCH

Chemin des Carrières - 68130 ALTKIRCH

Section 15 - Parcelle 07

5400

ONaCVG

Office National des Combattants et Victimes
de Guerre - Hôtel National des Invalides
129 rue de Grenelle - Escalier B - CS 70780
75700 PARIS - Cedex 07
01 44 42 30 01

MSA ARCHITECTES
51 Krebs-Weg - 68000 COLMAR
35 rue des Combes - 25230
SELONCOURT
03 89 24 79 24
06 07 18 24 33
s.mure@msa-architectes.fr

AGE GÉOMÈTRES EXPERTS

Parc des Collines 35 rue Victor Schoelcher
68200 MULHOUSE
03 89 33 54 84
contact@age-geometre-expert.fr

POINT CONTROLES

Contrôleur technique - Mathieu RENARD
1 allée Emile COHL - 77200 TORCY
01 87 75 10 10
contact@pointcontroles.fr

SOCOTEC

Coordonnateur SPS - Jean-François HENNER
3 rue LEFEBVRE - 68100 MULHOUSE
06 11 41 78 71
jean-francois.henner@socotec.com

PHASE	N° PLAN
PRO DCE	08
- 01/10/2025	- 01/10/2025


ETAT EXISTANT

PORTAIL D'ACCÈS
TECHNIQUE

ÉCHELLE : 1/20ème A3



Vue 3D Existant Place de stationnement 01

Ech :

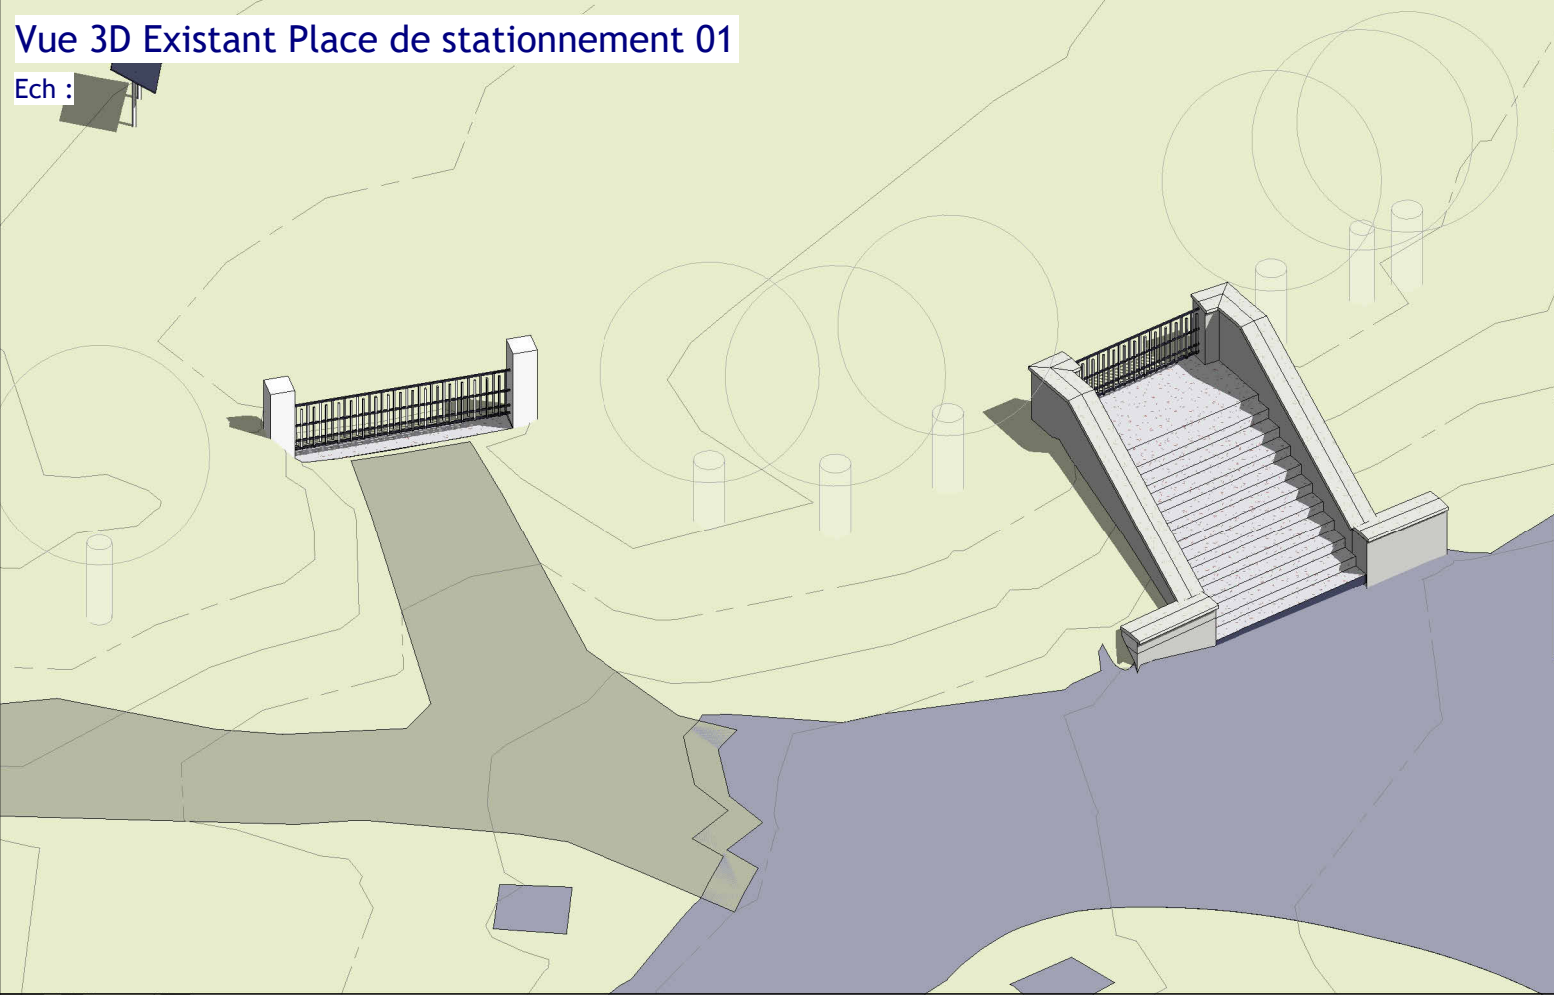

Vue 3D Existant Place de stationnement 02

Ech :

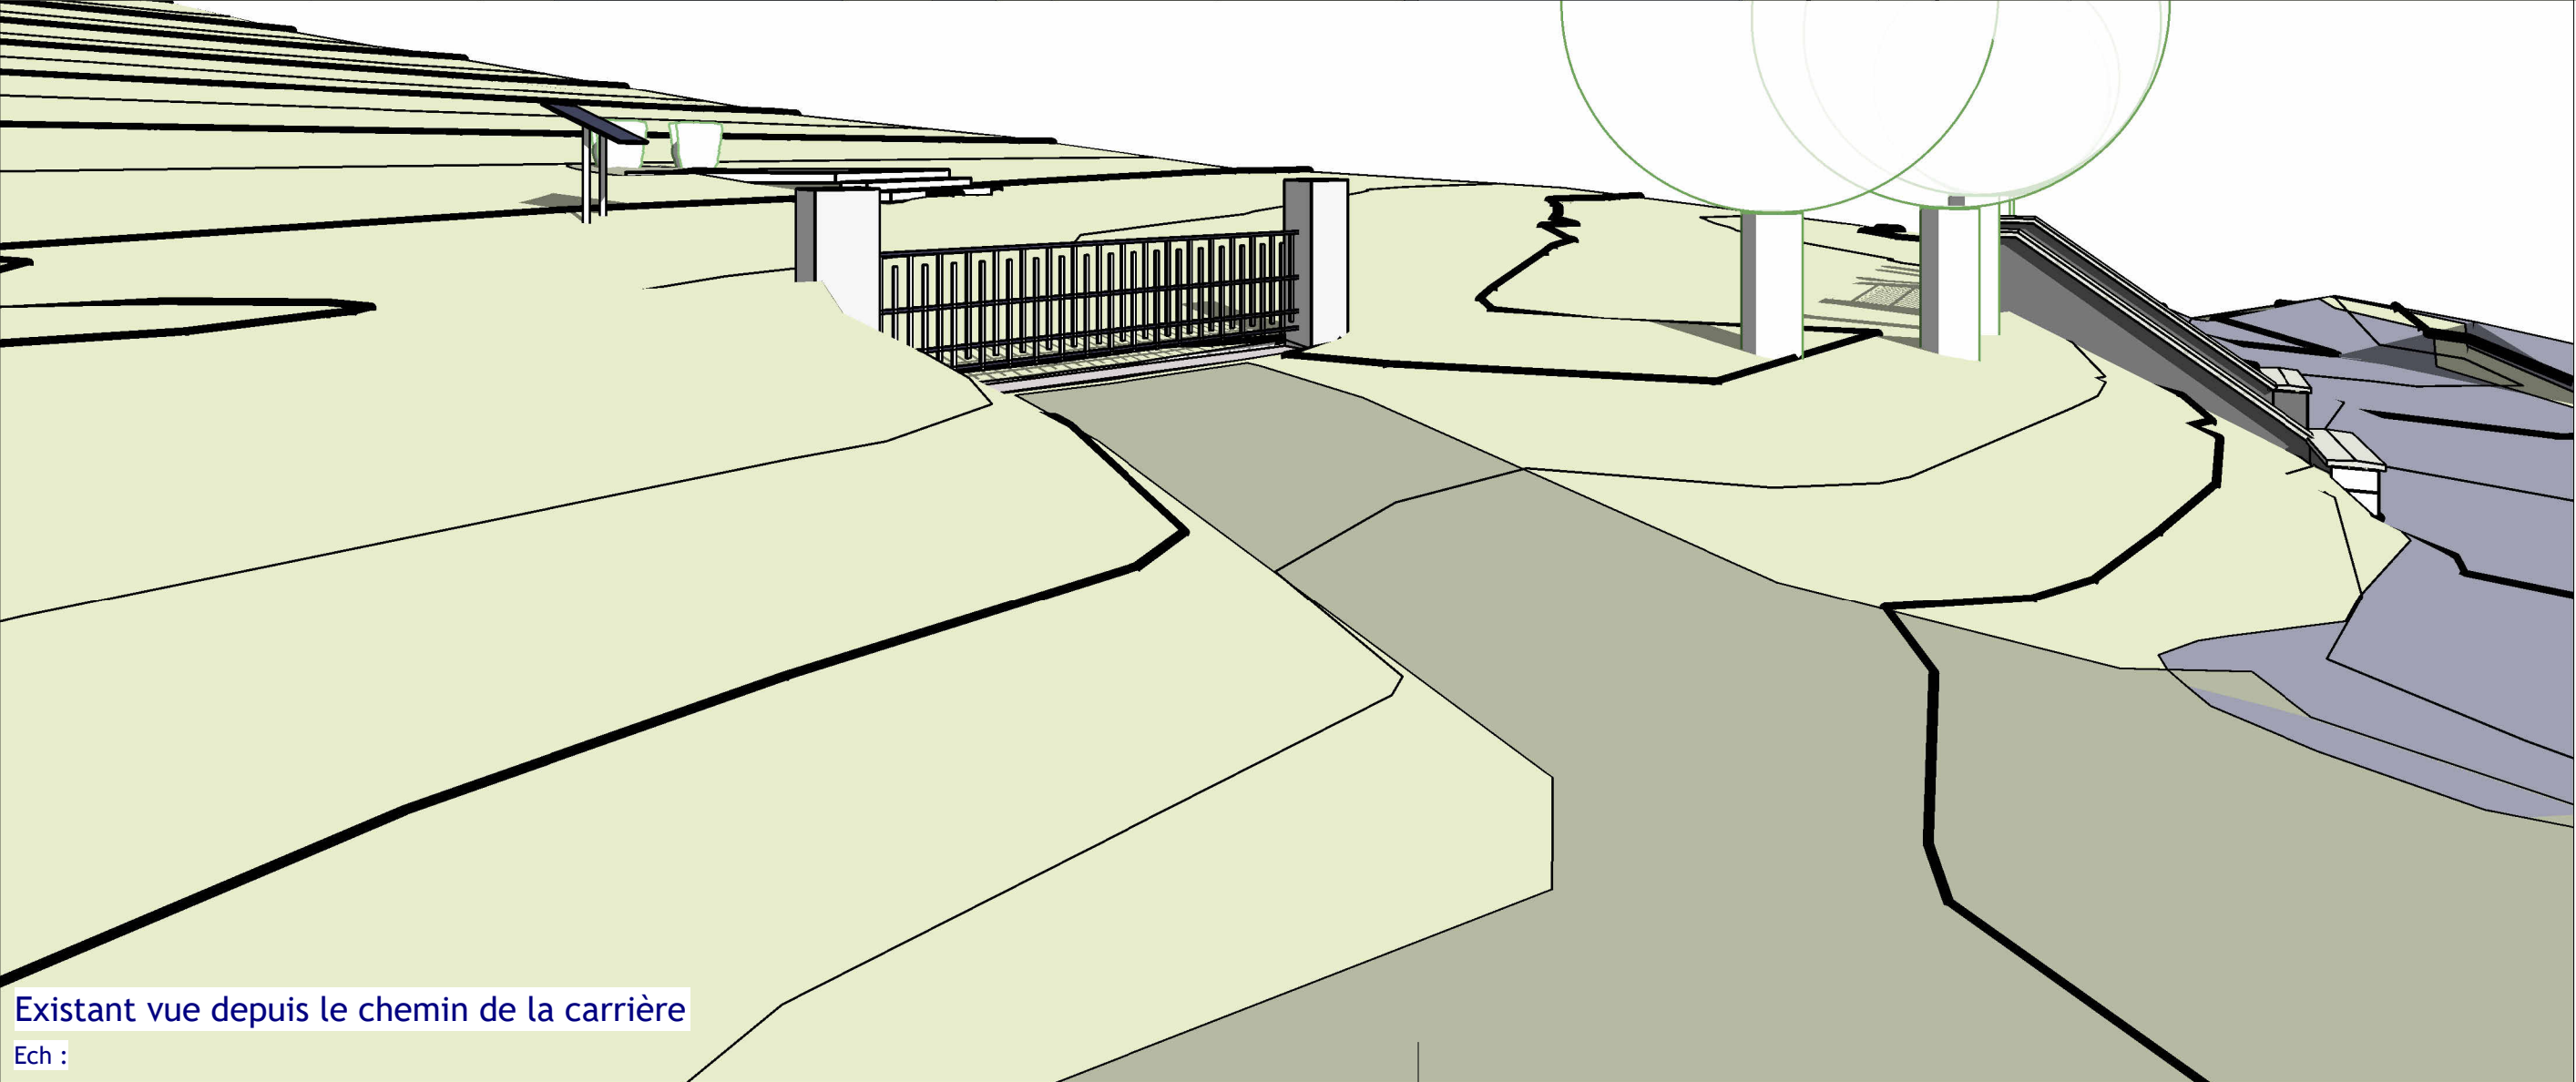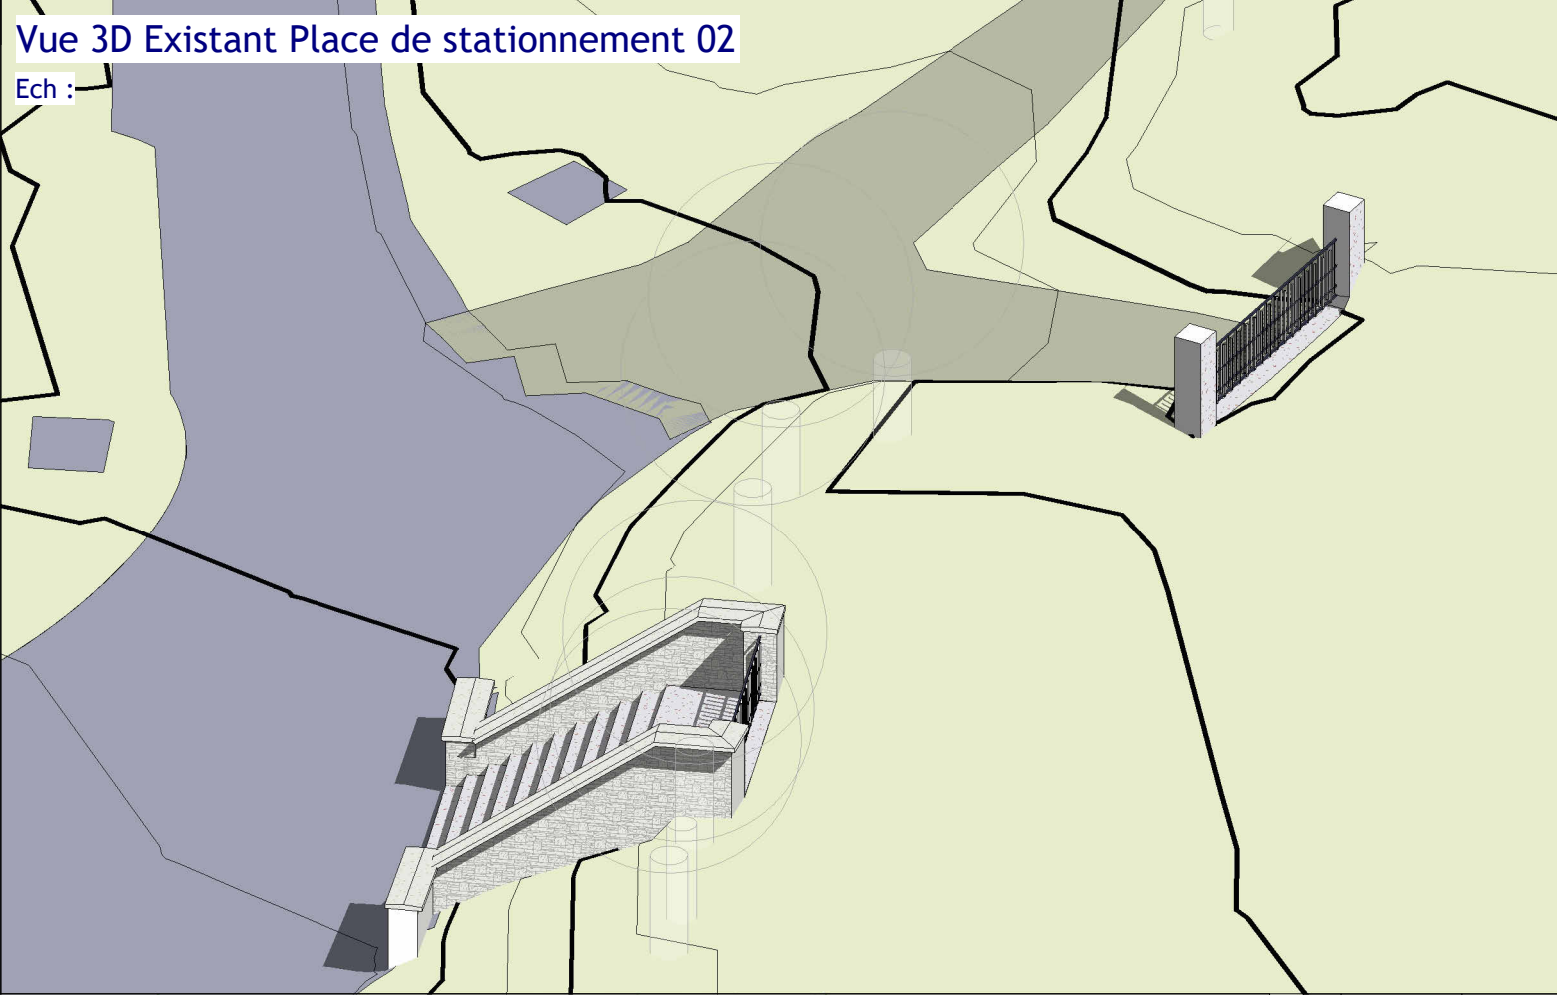


Existant vue depuis le chemin de la carrière

Ech :

Indice	Description	Dessinateur / Date
RESTAURATION DE LA NÉCROPOLE NATIONALE D'ALTkirCH		
Chemin des Carrières 68130 ALTkirCH		
5400 : Nécropole nationale Altkirch		
 <div>ONACVG Hôtel National des Invalides 129 rue de Grenelle Escalier B CS 70780 75700 PARIS Cedex 07</div>		
 <div>MSA Architectes 51 Krebs-Weg 68000 COUMAR 03 89 24 79 24 contact@msa-architectes.fr</div>		
<div>CONTROLE TECHNIQUE Monsieur Mathieu RENARD POINT CONTROLES 1 Allée Emile COHL 77200 TORCY 01 87 75 10 10 contact@pointcontroles.fr</div> <div>COORDONNATEUR SPS Monsieur Jean-François HENNER SOCOTEC 3 rue LEFEBVRE 68100 MULHOUSE 06 11 41 78 71 jean-francois.henner@socotec.com</div>		
N° PIECE: 115 PHASE: PRO		
ETAT EXISTANT		
Perspectives entrée carrossable existant		
<div>Echelle : Date d'édition : 13/10/2025 15:59:44 Ce plan est la propriété de MSA Architectes - il ne peut être communiqué à des tiers sans notre autorisation. Loi N°92-597 du 1^{er} juillet 1992, Art. 1112-1 à 1124-4</div>		



Vue 3D Projet Place de stationnement 01

Ech :

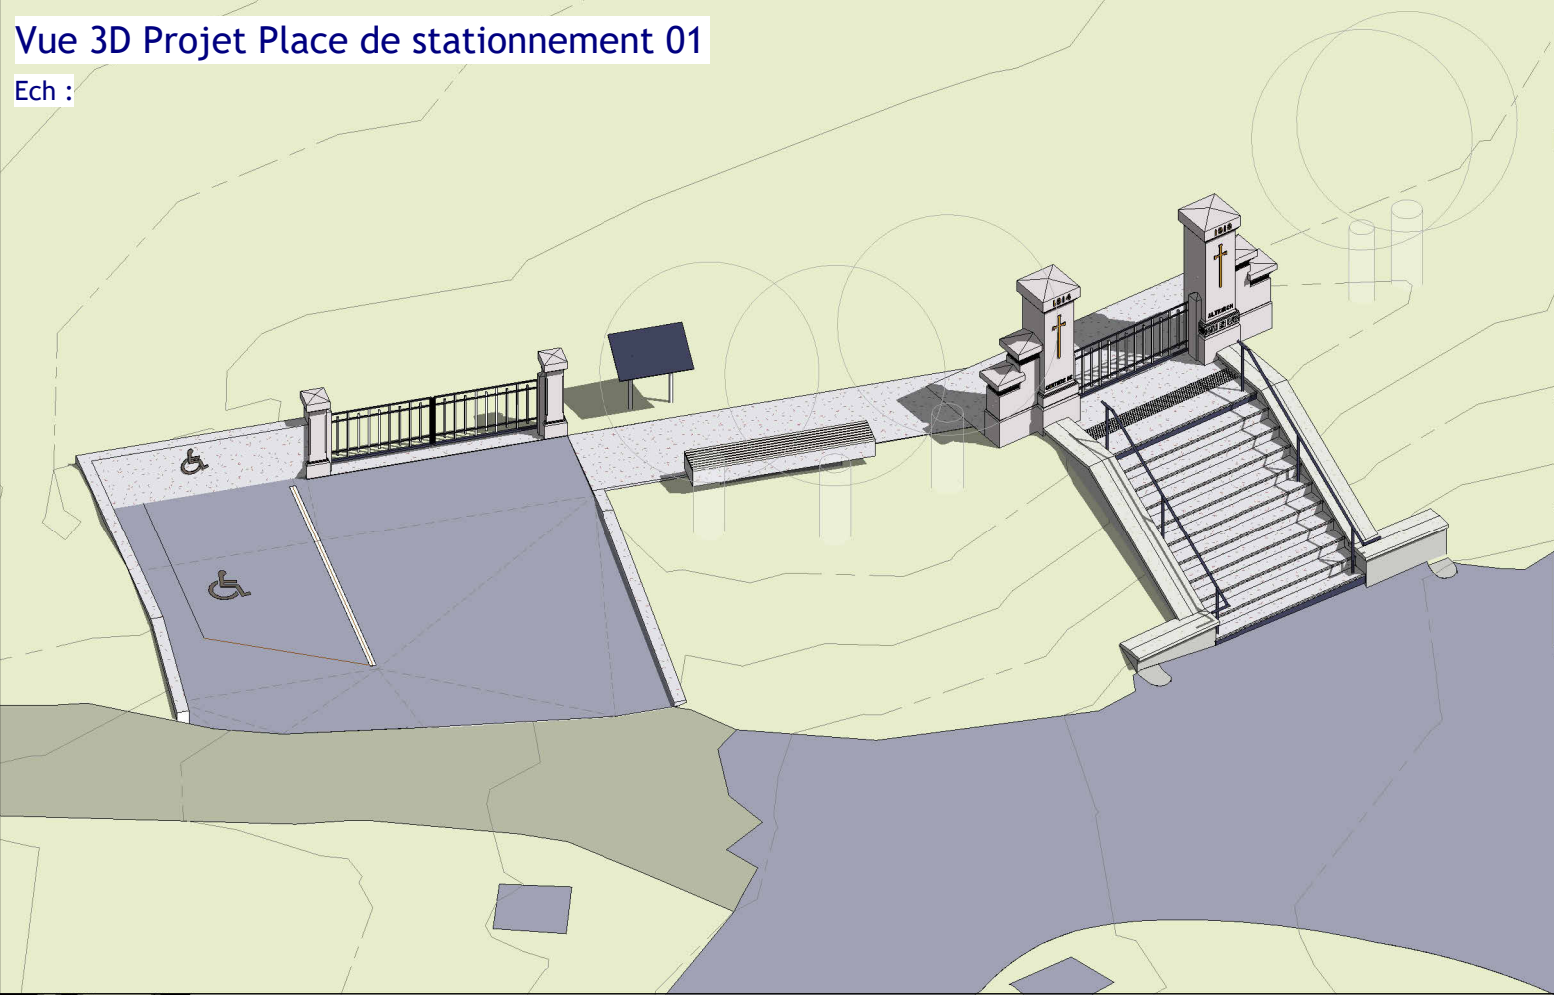

Vue 3D Projet Place de stationnement 02



Ech :

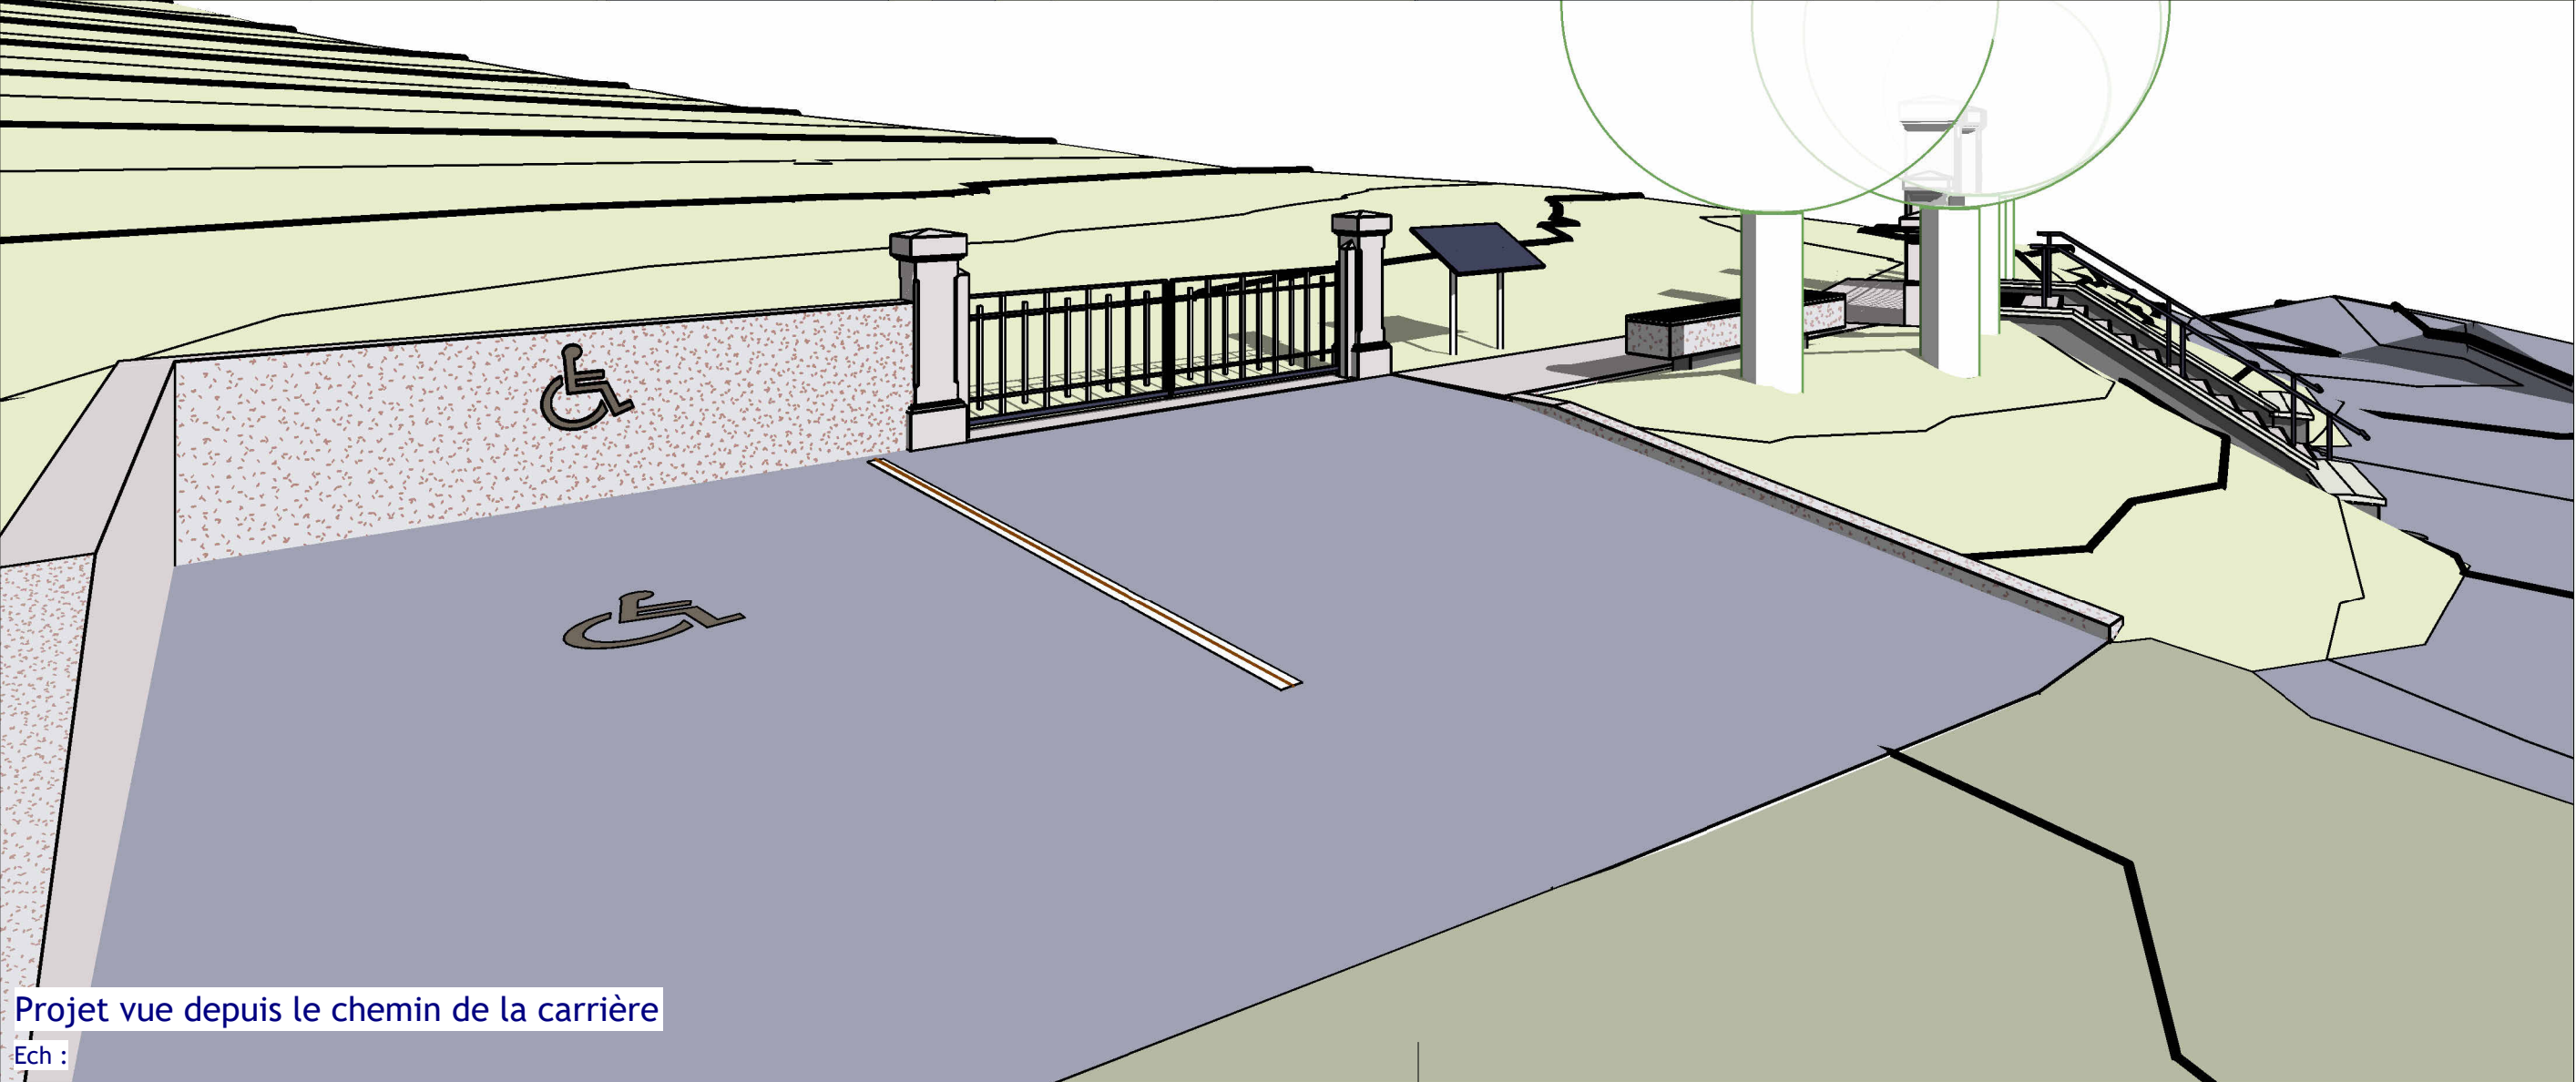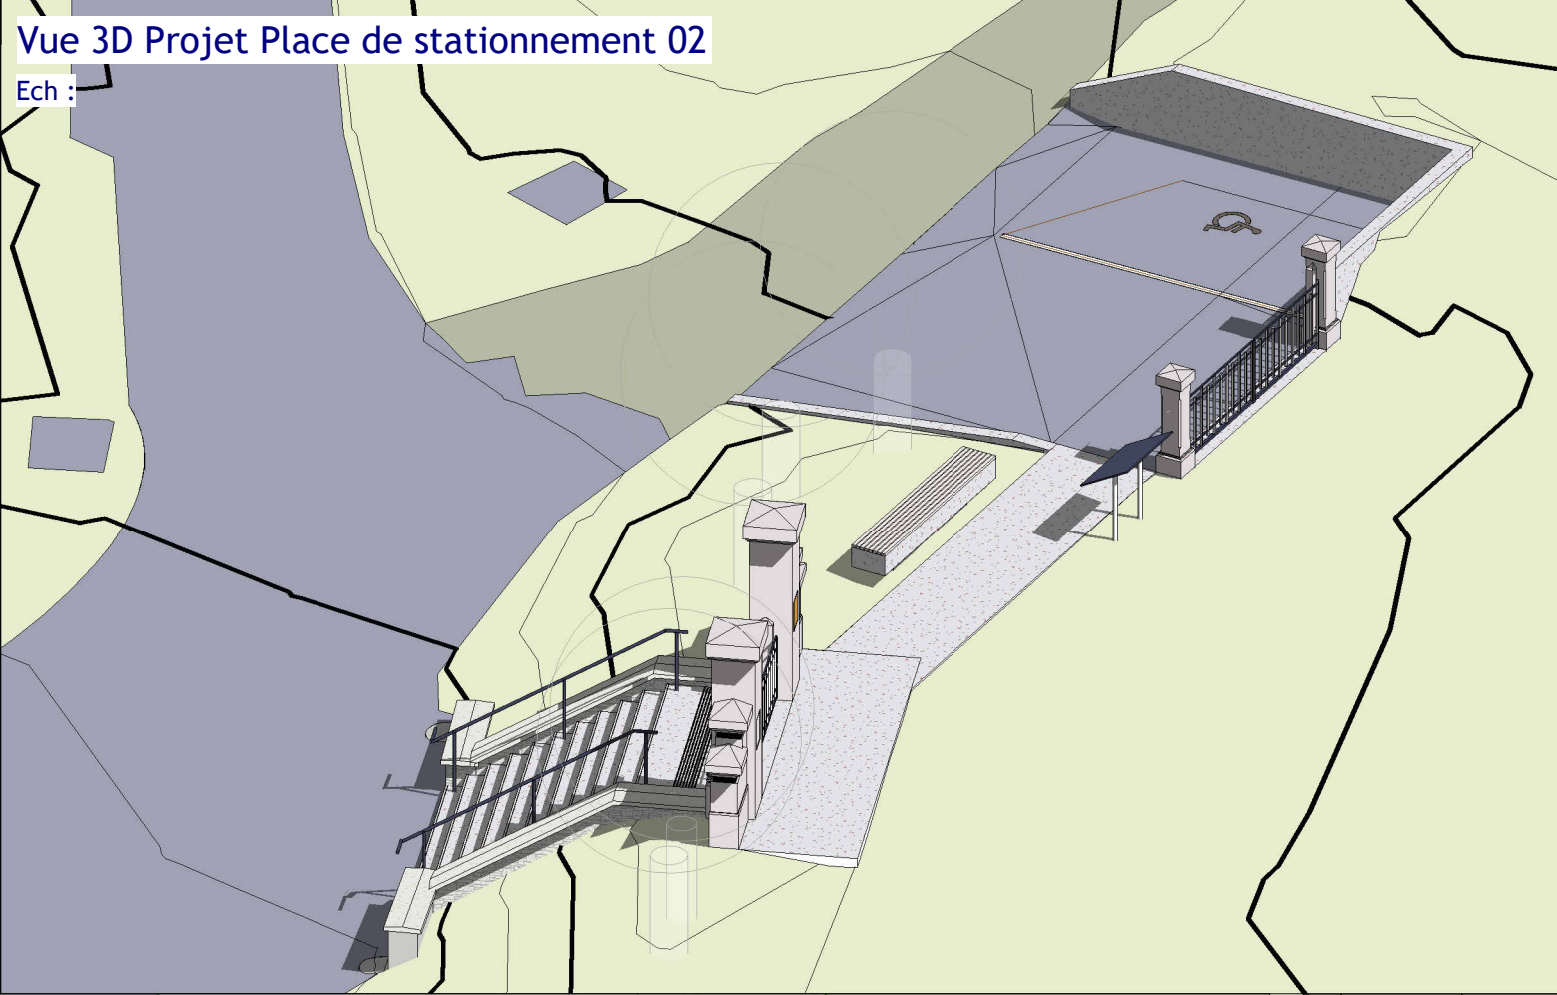

Projet vue depuis le chemin de la carrière

Ech :

Indice	Description	Dessinateur / Date
RESTAURATION DE LA NÉCROPOLE NATIONALE D'ALTkirch		
Chemin des Carrières 68130 ALTkirch		
5400 : Nécropole nationale Altkirch		
 <div>ONACVG Hôtel National des Invalides 129 rue de Grenelle Escalier B CS 70780 75700 PARIS Cedex 07</div>		
 <div>MSA Architectes 51 Krebs-Weg 68000 COUMAR 03 89 24 79 24 contact@msa-architectes.fr</div>		
CONTROLE TECHNIQUE Monsieur Mathieu RENARD POINT CONTROLES 1 Allée Emile COHL 77200 TORCY 01 87 75 10 10 contact@pointcontroles.fr		
COORDONNATEUR SPS Monsieur Jean-François HENNER SOCOTEC 3 rue LEFEBVRE 68100 MULHOUSE 06 11 41 78 71 jean-francois.henner@socotec.com		
N° PIECE: 116 PHASE: PRO		
ETAT PROJETE		
Perspectives entrée carrossable		
Echelle : Date d'édition : 13/10/2025 15:59:45 Ce plan est la propriété de MSA Architectes - il ne peut être communiqué à des tiers sans notre autorisation. Loi N°92-597 du 1 ^{er} juillet 1992, Art. 1112-1 à 112-4		

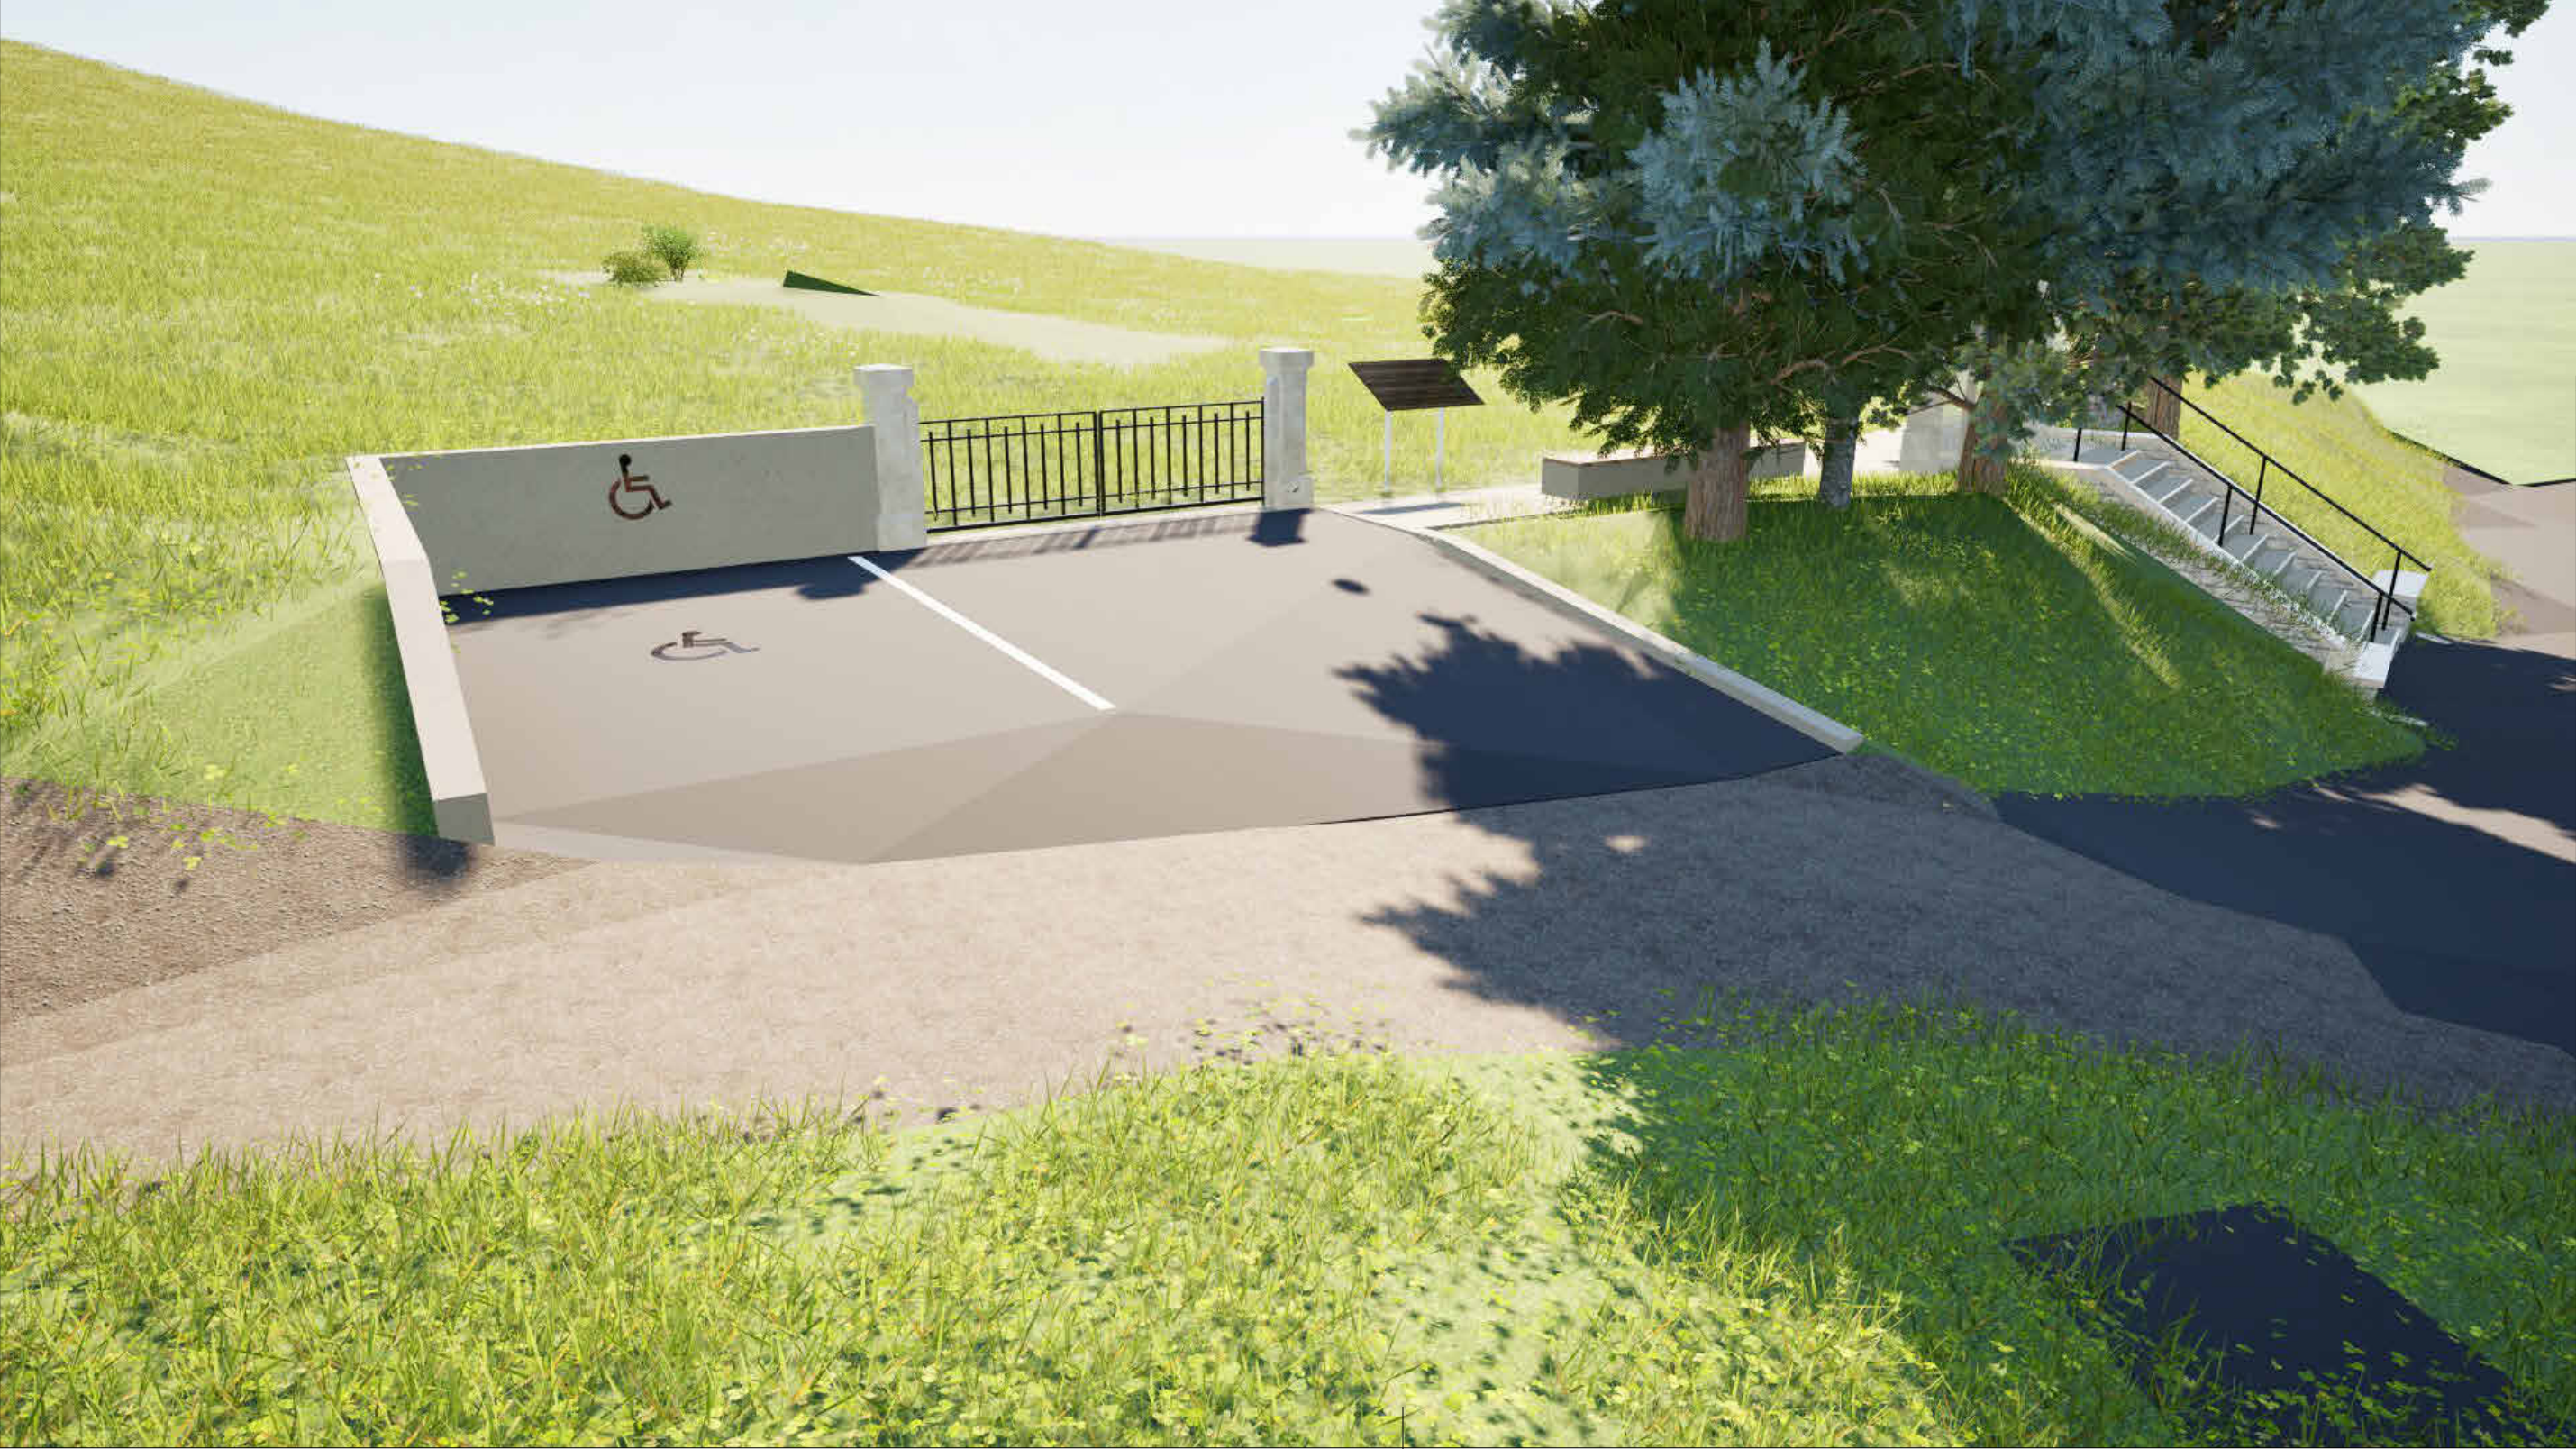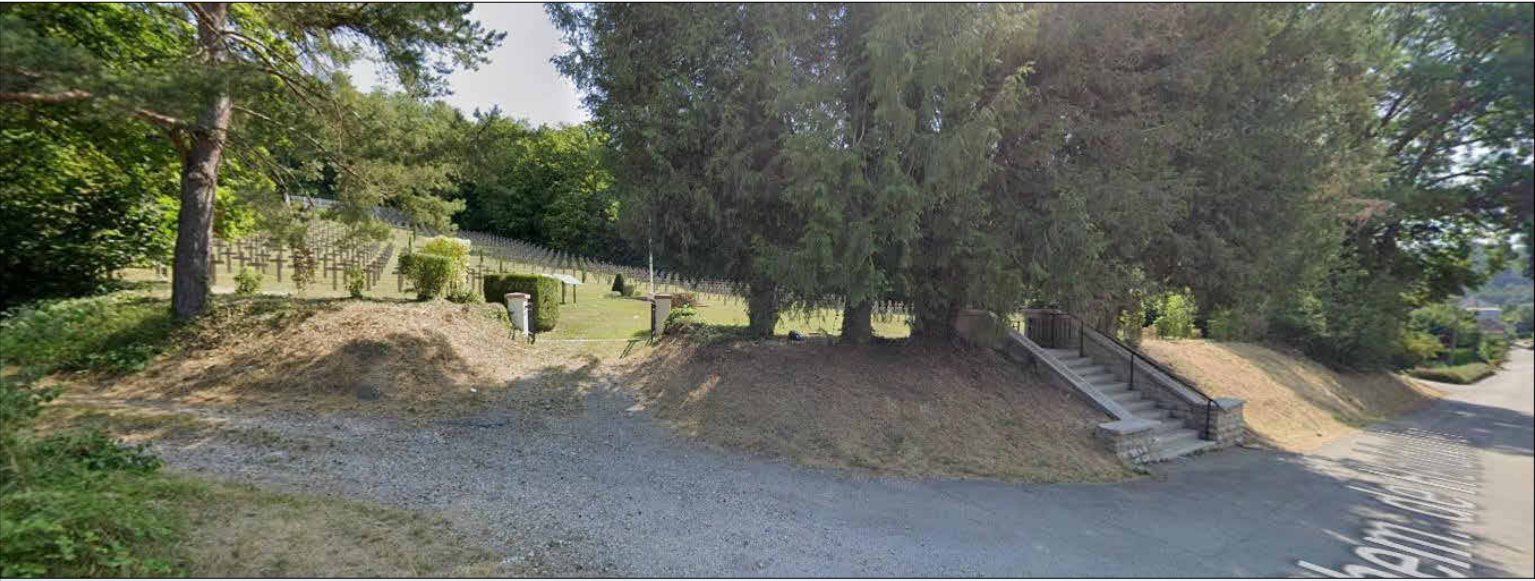

Indice	Description	Dessinateur / Date
--------	-------------	--------------------

RESTAURATION DE LA
NÉCROPOLE NATIONALE
D'ALTKIRCH

Chemin des Carrières 68130 ALTKIRCH

5400 :
Nécropole nationale Altkirch



ONACVG
Hôtel National des Invalides
129 rue de Grenelle Escalier
B CS 70780 75700 PARIS
Cedex 07



MSA Architectes
51 Krebs-Weg
68000 CULMAR
03 89 24 79 24
contact@msa-architectes.fr

CONTROLE TECHNIQUE
Monsieur Mathieu RENARD
POINT CONTROLES
1 Allée Emile COHL
77200 TORCY
01 87 75 10 10
contact@pointcontroles.fr

COORDONNATEUR SPS
Monsieur Jean-François HENNER
SOCOTEC
3 rue LEFEBVRE
68100 MULHOUSE
06 11 41 78 71
jean-francois.henner@socotec.com

N° PIECE: 117 PHASE: PRO

ETAT PROJETE
Perspectives Entrée
carrosable

Echelle :
Date d'édition : 13/10/2025 15:59:46
Ce plan est la propriété de MSA Architectes - il ne peut être
communiqué à des tiers sans notre autorisation.
Loi N°92-597 du 1^{er} juillet 1992, Art. 1112-1 à 112-4



Indice	Description	Dessinateur / Date
	RESTAURATION DE LA NÉCROPOLE NATIONALE D'ALTkirch	
	Chemin des Carrières 68130 ALTkirch	
5400 :	Nécropole nationale Altkirch	
	 ONACVG Hôtel National des Invalides 129 rue de Grenelle Escalier B CS 70780 75700 PARIS Cedex 07	
	 MSA Architectes 51 Krebs-Weg 68000 CULMAR 03 89 24 79 24 contact@msa-architectes.fr	
	CONTROLE TECHNIQUE Monsieur Mathieu RENARD POINT CONTROLES 1 Allée Emile COHL 77200 TORCY 01 87 75 10 10 contact@pointcontroles.fr	
	COORDONNATEUR SPS Monsieur Jean-François HENNER SOCOTEC 3 rue LEFEBVRE 68100 MULHOUSE 06 11 41 78 71 jean-francois.henner@socotec.com	
N° PIECE: 118	PHASE: PRO	
	ETAT PROJETE	
	Perspectives Entrée carrosable	
	Echelle : Date d'édition : 13/10/2025 15:59:46 Ce plan est la propriété de MSA Architectes - il ne peut être communiqué à des tiers sans notre autorisation. Loi N°92-597 du 1 ^{er} juillet 1992, Art. 1112-1 à 1124-4	

PRO
5400 | Nécropole nationale Altkirch
Chemin des Carrières 68130 ALTKIRCH

RESTAURATION DE LA NÉCROPOLE NATIONALE D'ALTKIRCH



MAITRISE D'OUVRAGE:
ONaCVG
Hôtel National des Invalides 129
rue de Grenelle Escalier B CS 70780
75700 PARIS Cedex 07




MAITRISE D'ŒUVRE:
MSA Architectes
51 Krebs-Weg
68000 COLMAR
03 89 24 79 24
contact@msa-architectes.fr

CONTROLE TECHNIQUE Monsieur Mathieu
RENARD POINT CONTROLES
1 Allée Émile COHL
77200 TORCY
contact@pointcontroles.fr 01 87 75 10 10


COORDONNATEUR SPS Monsieur Jean-François
HENNER SOCOTEC
3 rue LEFEBVRE
68100 MULHOUSE
jean-francois.henner@socotec.com 06 11 41 78 71

EXISTANT / PROJET MÂT DES COULEURS

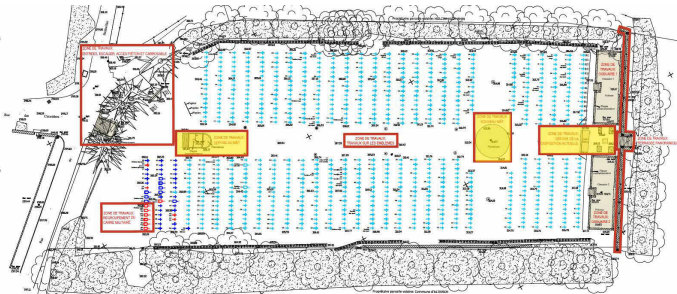




PLAN DE LOCALISATION

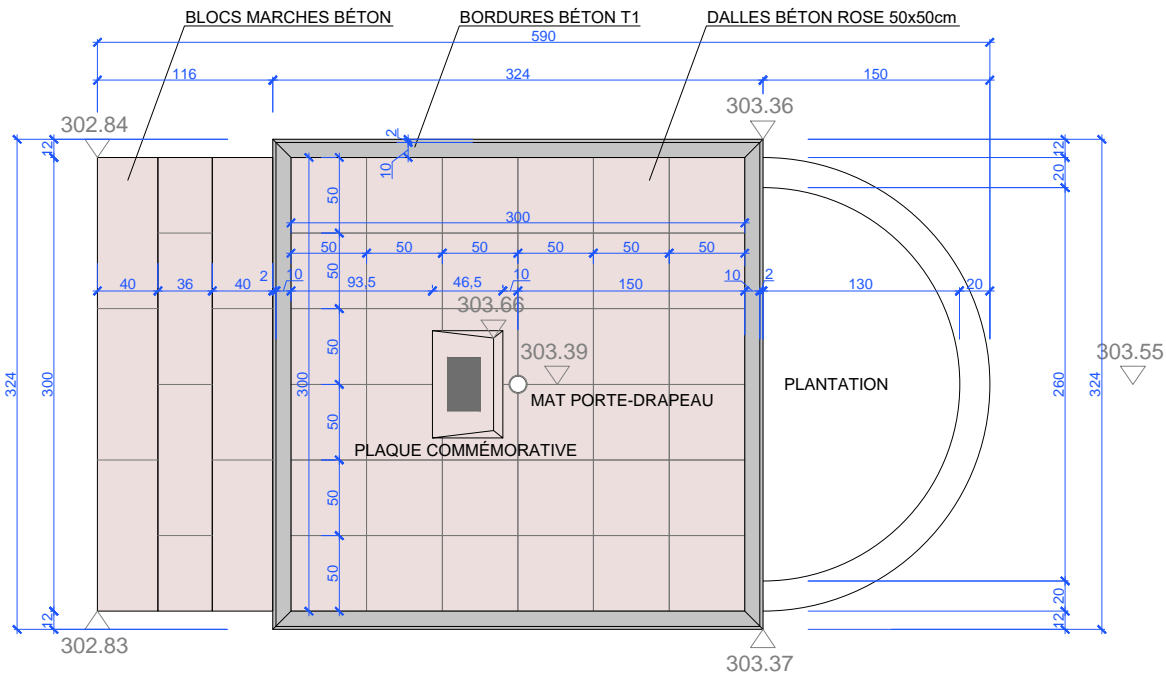


PLAN MÂT DES COULEURS

PROJET: DÉMOLITION DE
LA DISPOSITION ACTUELLE
+ EVACUATION

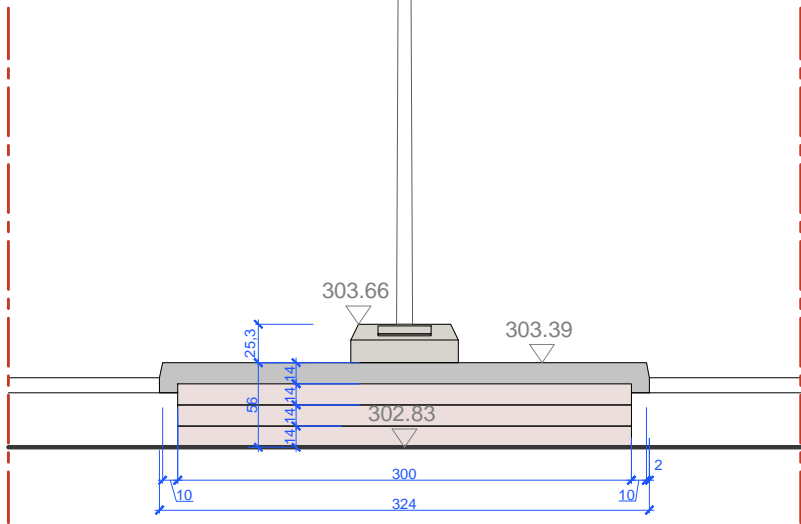

ÉLÉVATION SUD

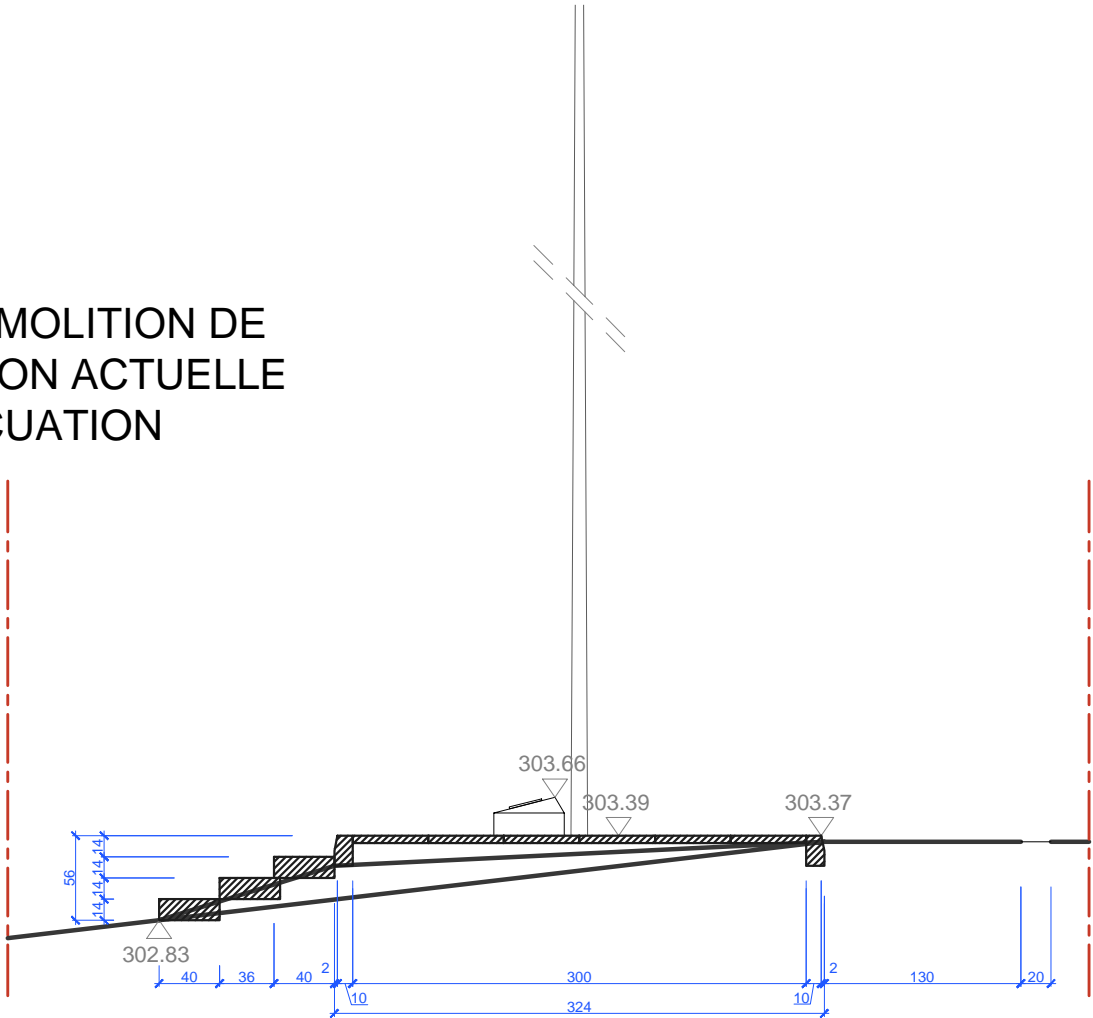

NECROPOLE NATIONALE ALTKIRCH

Chemin des Carrières - 68130 ALTKIRCH

Section 15 - Parcelle 07

5400

ONaCVG

Office National des Combattants et Victimes
de Guerre - Hôtel National des Invalides
129 rue de Grenelle - Escalier B - CS 70780
75700 PARIS - Cedex 07
01 44 42 30 01

MSA ARCHITECTES
51 Krebs-Weg - 68000 COLMAR
35 rue des Combes - 25230
SELONCOURT
03 89 24 79 24
06 07 18 24 33
s.mure@msa-architectes.fr

AGE GÉOMÈTRES EXPERTS

Parc des Collines 35 rue Victor Schoelcher
68200 MULHOUSE
03 89 33 54 84
contact@age.geometre-expert.fr



POINT CONTROLES

Contrôleur technique - Mathieu RENARD
1 allée Emile COHL - 77200 TORCY
01 87 75 10 10
contact@pointcontroles.fr

SOCOTEC

Coordonnateur SPS - Jean-François HENNER
3 rue LEFEBVRE - 68100 MULHOUSE
06 11 41 78 71
jean-francois.henner@socotec.com

PHASE	N° PLAN
PRO DCE	09
- 01/10/2025	- 01/10/2025
ETAT EXISTANT	
MÂT DES COULEURS	
ÉCHELLE : 1/50ème A3	

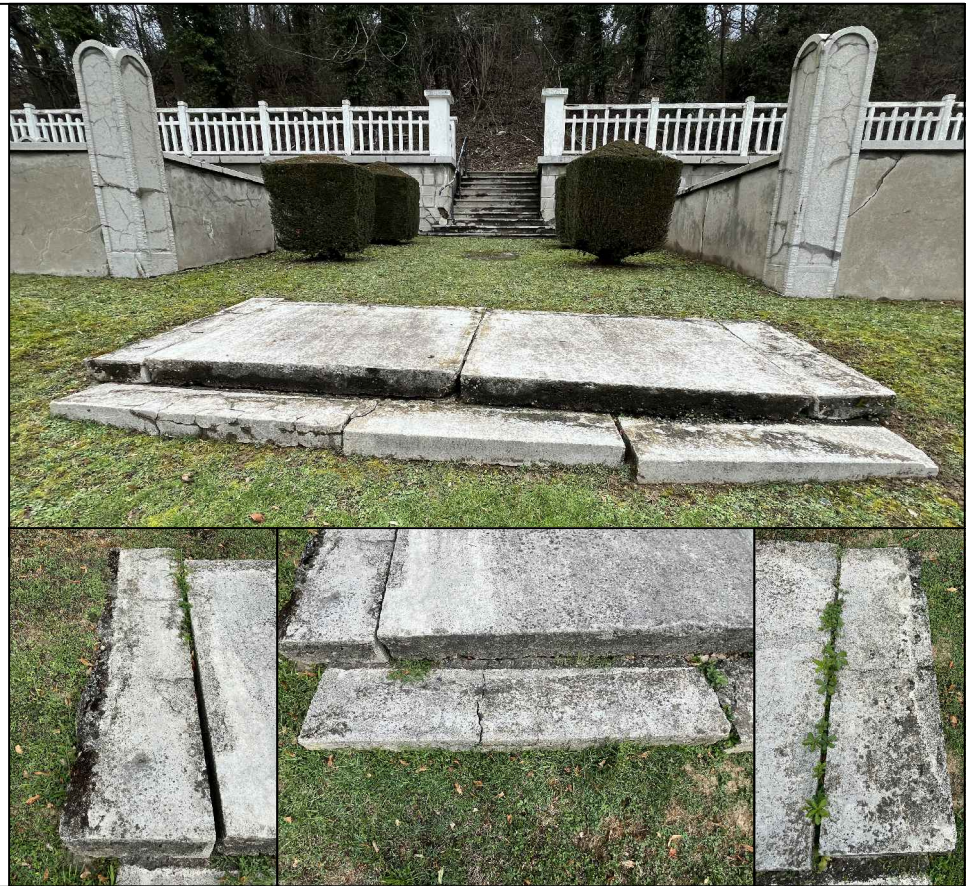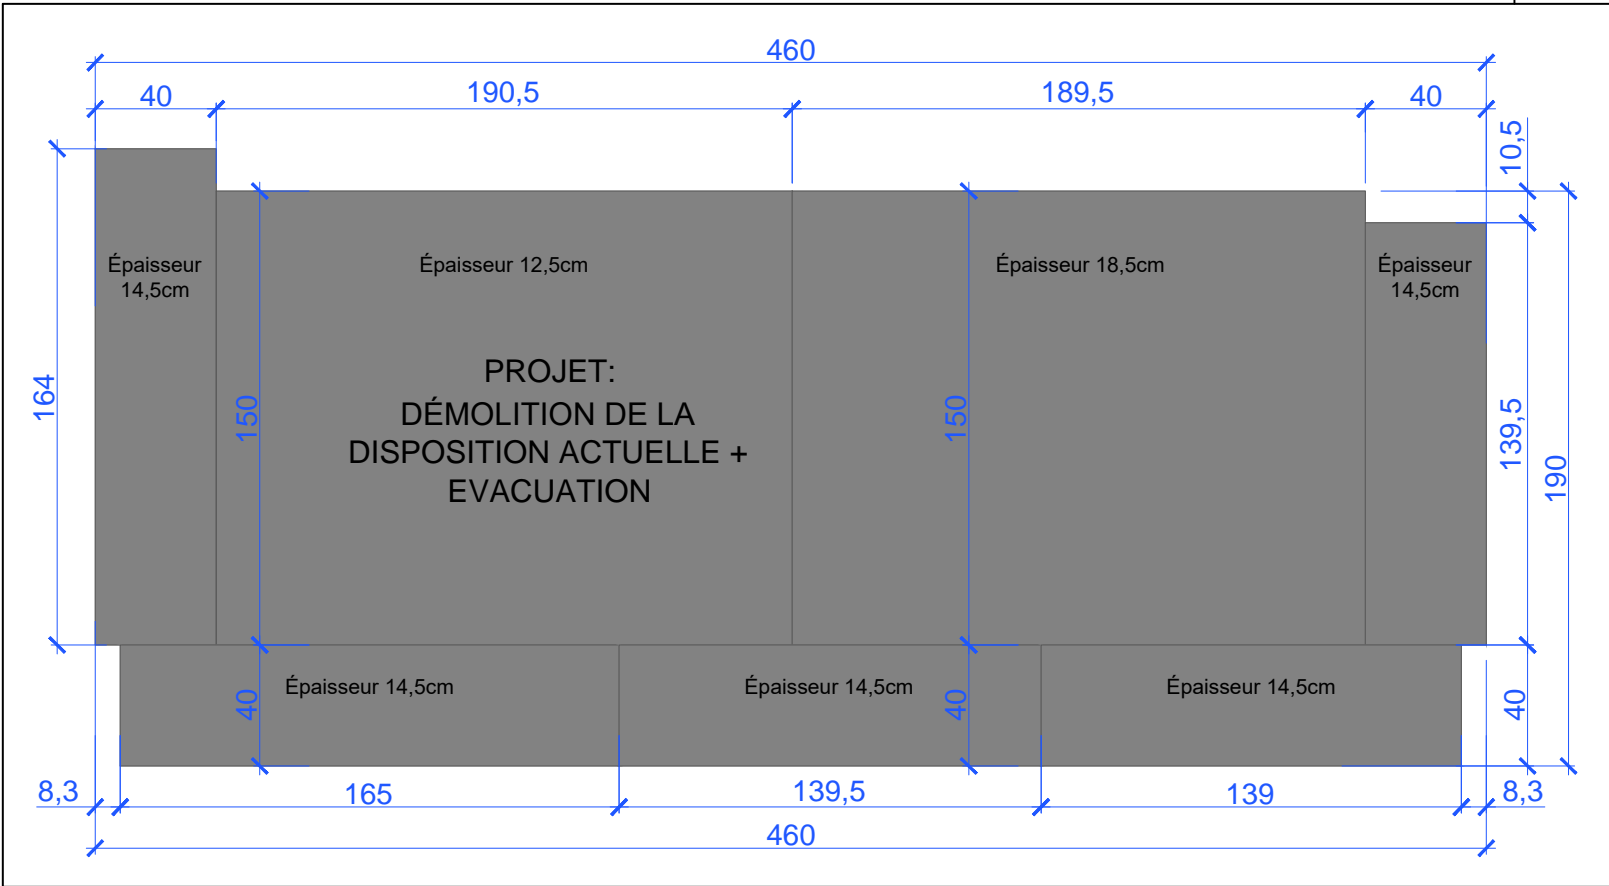

DALLES EXISTANTES AU SOL SANS RÉEMPLOI, DALLES DÉPOSÉES ET ÉVACUÉES
PLAN 1/25ème

ZONE DE TRAVAUX: NOUVEAU MÂT DES COULEURS
DÉBROUSSAILLAGE, FONDATION DU NOUVEAU MÂT DES COULEURS 12 METRES



NECROPOLE NATIONALE ALTKIRCH

Chemin des Carrières - 68130 ALTKIRCH

Section 15 - Parcelle 07

5400

ONaCVG

Office National des Combattants et Victimes
de Guerre - Hôtel National des Invalides
129 rue de Grenelle - Escalier B - CS 70780
75700 PARIS - Cedex 07
01 44 42 30 01

MSA ARCHITECTES
51 Krebs-Weg - 68000 COLMAR
35 rue des Combes - 25230
SELONCOURT
03 89 24 79 24
06 07 18 24 33
s.mure@msa-architectes.fr

AGE GÉOMÈTRES EXPERTS

Parc des Collines 35 rue Victor Schoelcher
68200 MULHOUSE
03 89 33 54 84
contact@age-geometre-expert.fr

POINT CONTROLES

Contrôleur technique - Mathieu RENARD
1 allée Emile COHL - 77200 TORCY
01 87 75 10 10
contact@pointcontroles.fr

SOCOTEC

Coordonnateur SPS - Jean-François HENNER
3 rue LEFEBVRE - 68100 MULHOUSE
06 11 41 78 71
jean-francois.henner@socotec.com

PHASE	N° PLAN
PRO DCE	20
- 01/10/2025	- 01/10/2025
ETAT EXISTANT	
DÉTAILS DALLES EXISTANTES ET NOUVEAU MÂT DES COULEURS	
ÉCHELLE : 1/25ème A3	

PRO
5400 | Nécropole nationale Altkirch
Chemin des Carrières 68130 ALTKIRCH

RESTAURATION DE LA NÉCROPOLE NATIONALE D'ALTKIRCH



MAITRISE D'OUVRAGE:
ONaCVG
Hôtel National des Invalides 129
rue de Grenelle Escalier B CS 70780
75700 PARIS Cedex 07





MAITRISE D'ŒUVRE:
MSA Architectes
51 Krebs-Weg
68000 COLMAR
03 89 24 79 24
contact@msa-architectes.fr

CONTROLE TECHNIQUE Monsieur Mathieu
RENARD POINT CONTROLES
1 Allée Émile COHL
77200 TORCY 01 87 75 10 10
contact@pointcontroles.fr

COORDONNATEUR SPS Monsieur Jean-François
HENNER SOCOTEC
3 rue LEFEBVRE
68100 MULHOUSE 06 11 41 78 71
jean-francois.henner@socotec.com

REGROUPEMENT DU CARRÉ MILITAIRE

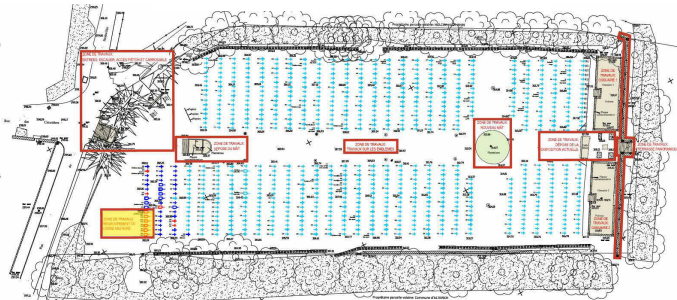

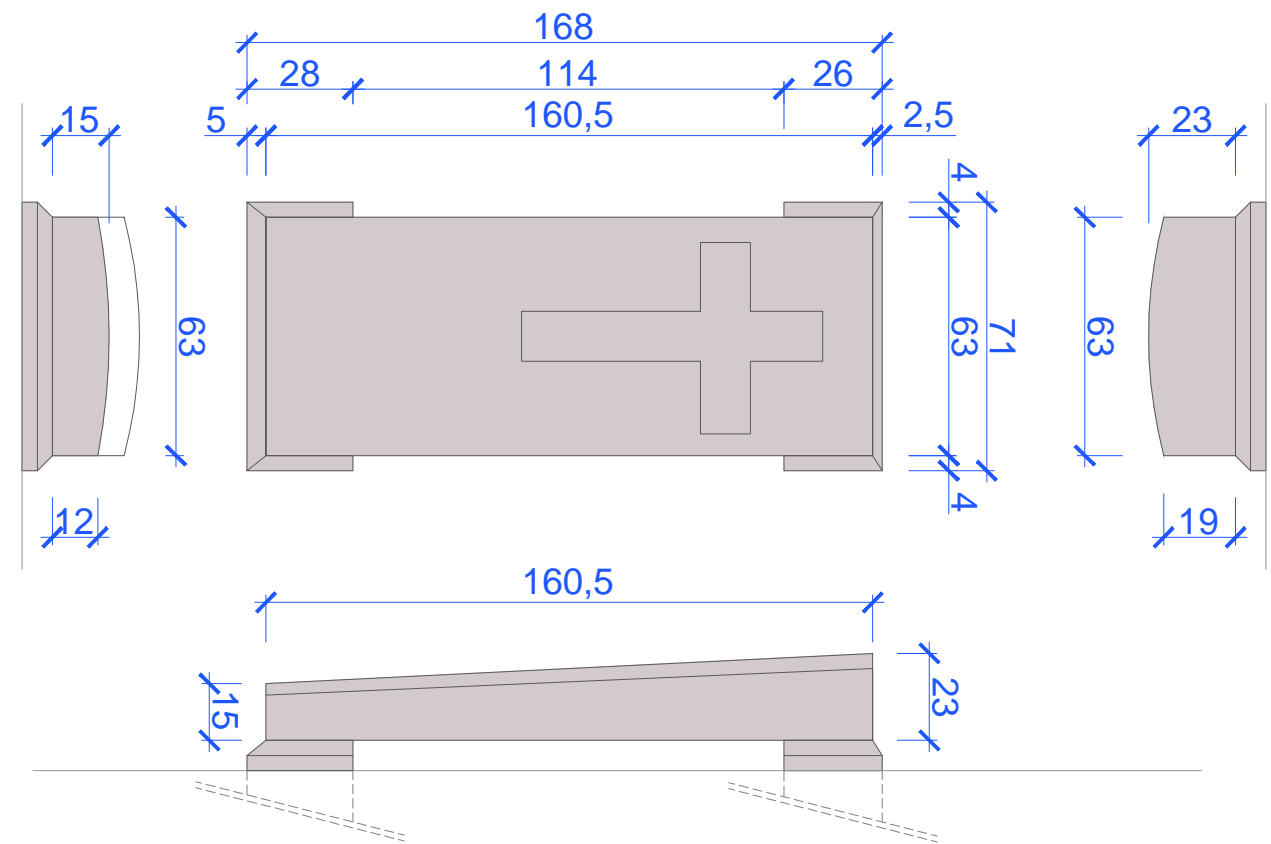

DÉPLACEMENT ET RÉEMPLOI DU MONUMENT DU SLT GOISSET PLAN ET ÉLÉVATIONS 1/20ème

ZONE DE TRAVAUX: REGROUPEMENT DU CARRE MILITAIRE

PLAN EXISTANT 1/50ème

- 30210 Emblème bouge MU
- (881) Vide MU
- (880) Vide MU
- 882 Vide MU
- 883 Vide MU
- 884 Vide MU

PLAN PROJET

- SLT DUFFAUD DE ST ETIENNE Robert Charles
- CNE DUPEYRE Charles Auguste
- CNE PINAUDIER Marc Emile
- CNE GRANGER Pierre Henri
- 883 MONUMENT
SLT GOISSET Pierre

NECROPOLE NATIONALE ALTKIRCH

Chemin des Carrières - 68130 ALTKIRCH

Section 15 - Parcelle 07

5400

ONaCVG

Office National des Combattants et Victimes
de Guerre - Hôtel National des Invalides
129 rue de Grenelle - Escalier B - CS 70780
75700 PARIS - Cedex 07
01 44 42 30 01

MSA ARCHITECTES
51 Krebs-Weg - 68000 COLMAR
35 rue des Combes - 25230
SELONCOURT
03 89 24 79 24
06 07 18 24 33
s.mure@msa-architectes.fr

AGE GÉOMÈTRES EXPERTS

Parc des Collines 35 rue Victor Schoelcher
68200 MULHOUSE
03 89 33 54 84
contact@age-geometre-expert.fr

POINT CONTROLES

Contrôleur technique - Mathieu RENARD
1 allée Emile COHL - 77200 TORCY
01 87 75 10 10
contact@pointcontroles.fr

SOCOTEC

Coordonnateur SPS - Jean-François HENNER
3 rue LEFEBVRE - 68100 MULHOUSE
06 11 41 78 71
jean-francois.henner@socotec.com

PHASE	N° PLAN
PRO DCE	20
- 01/10/2025	- 01/10/2025
ETAT EXISTANT/PROJET	
DÉTAIL MONUMENT SLT GOISSET	
ÉCHELLE : 1/20ème A3	

PRO
5400 | Nécropole nationale Altkirch
Chemin des Carrières 68130 ALTKIRCH

RESTAURATION DE LA NÉCROPOLE NATIONALE D'ALTKIRCH



MAITRISE D'OUVRAGE:
ONaCVG
Hôtel National des Invalides 129
rue de Grenelle Escalier B CS 70780
75700 PARIS Cedex 07




MAITRISE D'ŒUVRE:
MSA Architectes
51 Krebs-Weg
68000 COLMAR
03 89 24 79 24
contact@msa-architectes.fr

CONTROLE TECHNIQUE
RENARD POINT CONTROLES
1 Allée Émile COHL
77200 TORCY
contact@pointcontroles.fr
01 87 75 10 10



COORDONNATEUR SPS
HENNER SOCOTEC
3 rue LEFEBVRE
68100 MULHOUSE
jean-francois.henner@socotec.com
06 11 41 78 71

EXISTANT / PROJET LES OSSUAIRES



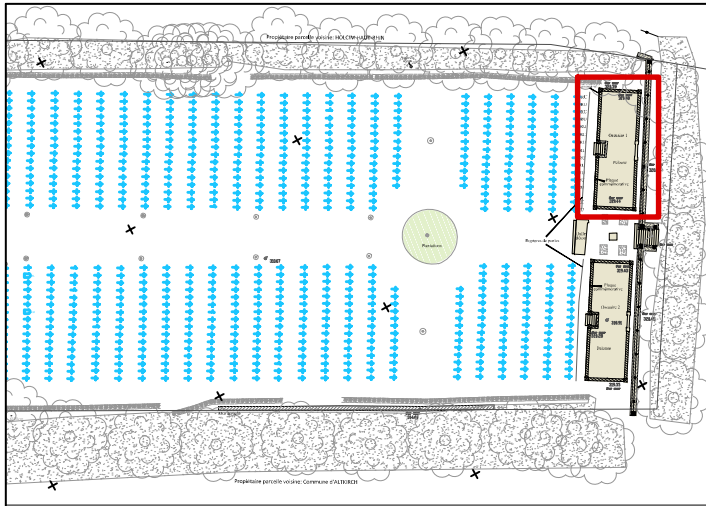

PLAN DE MASSE

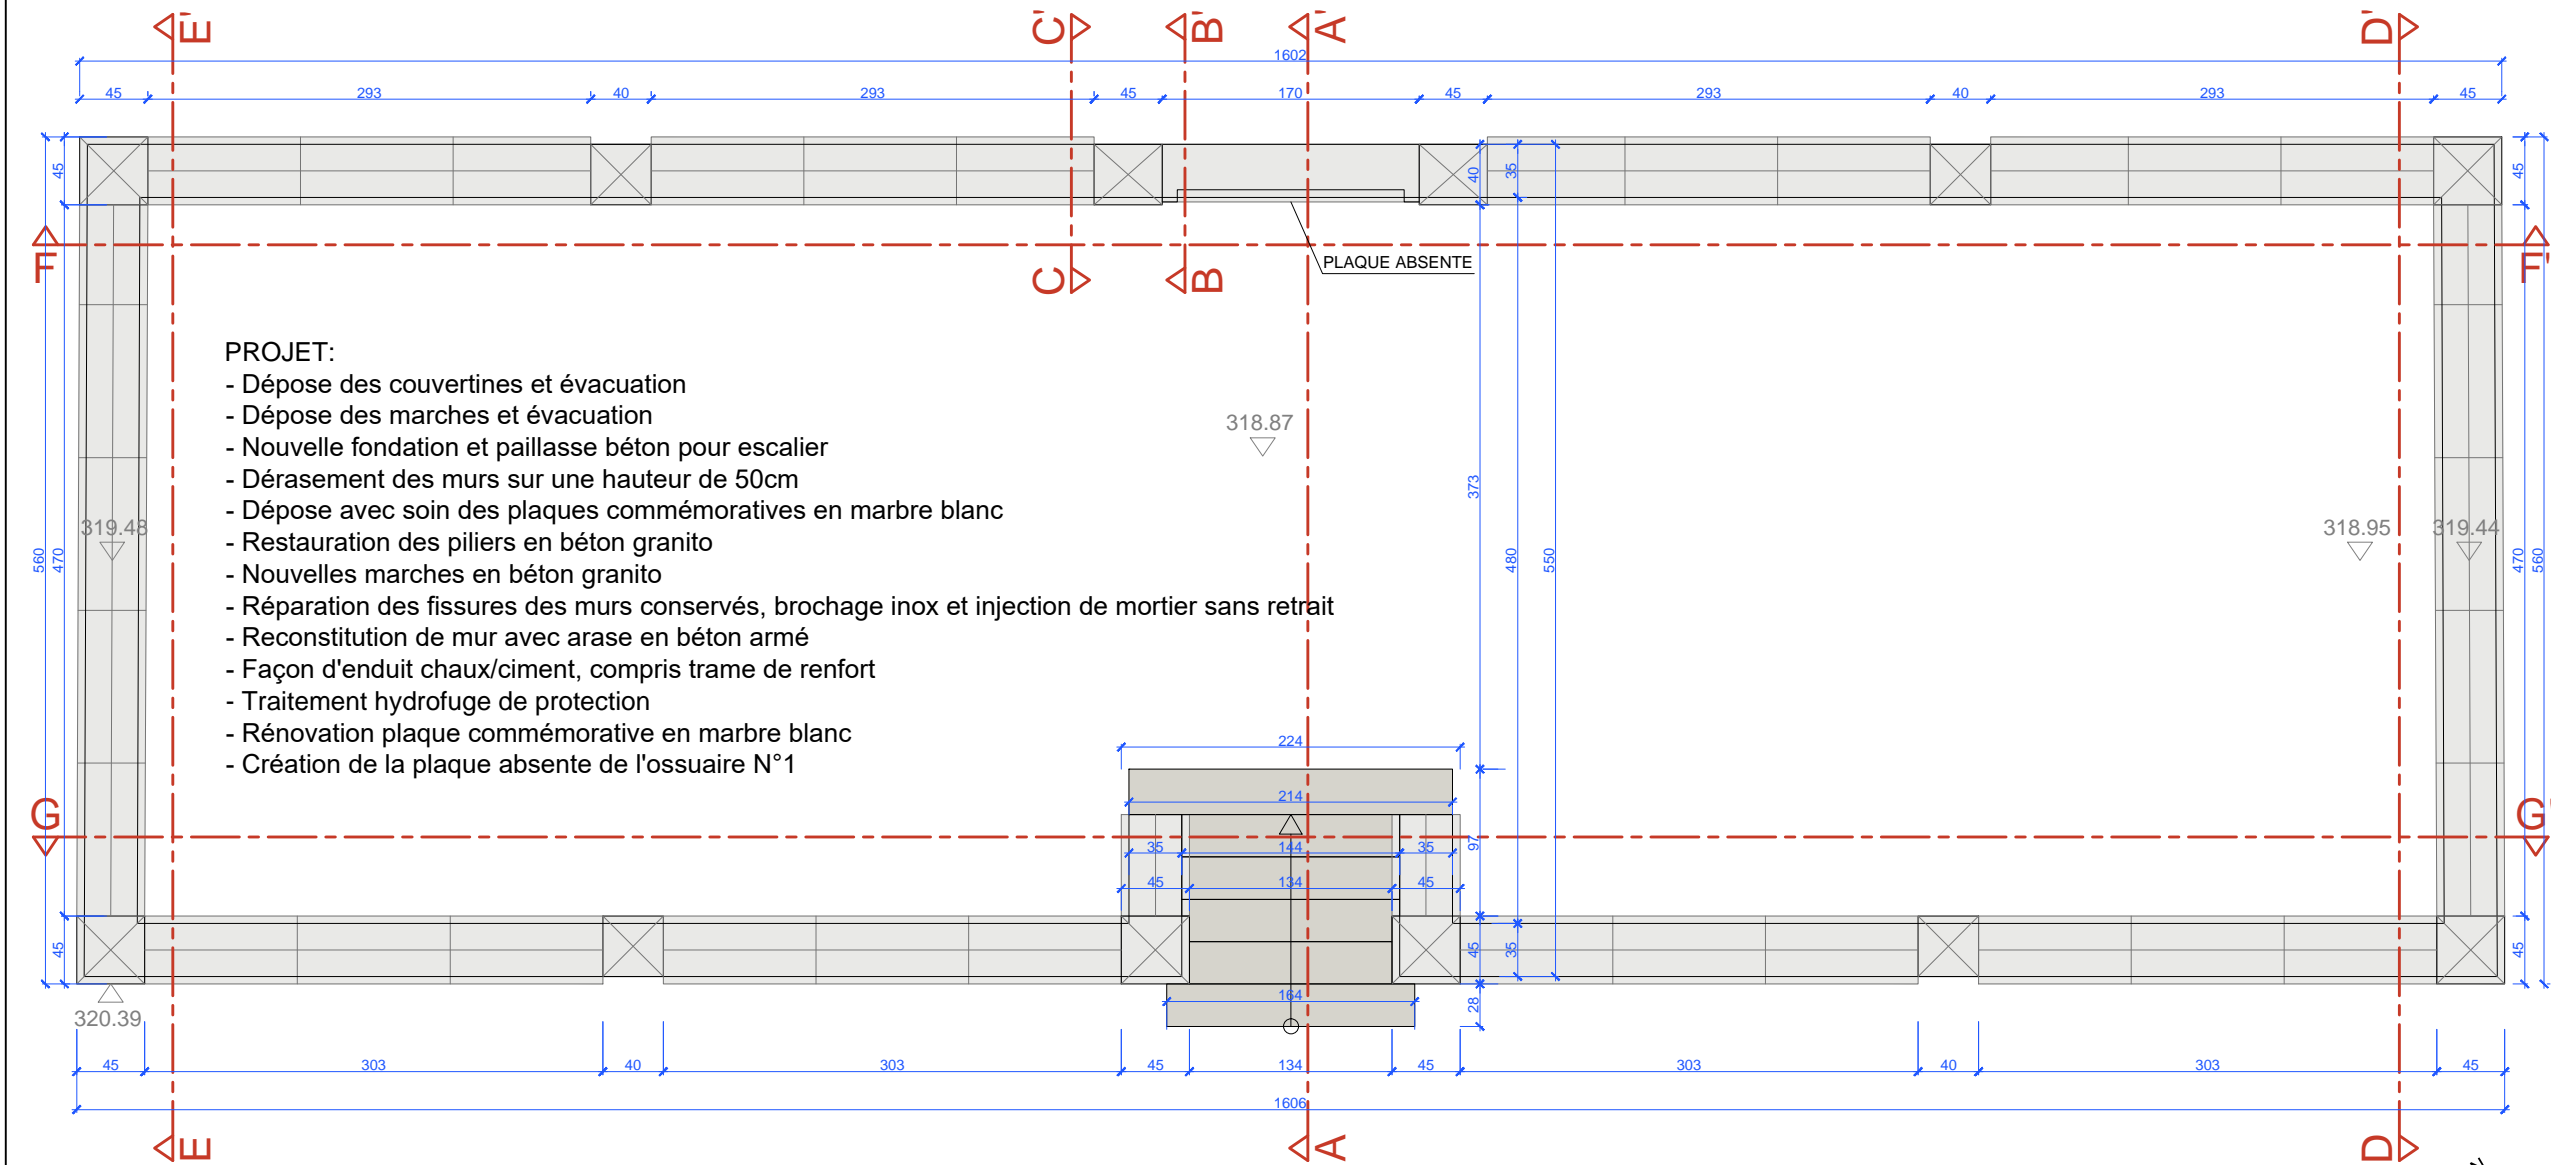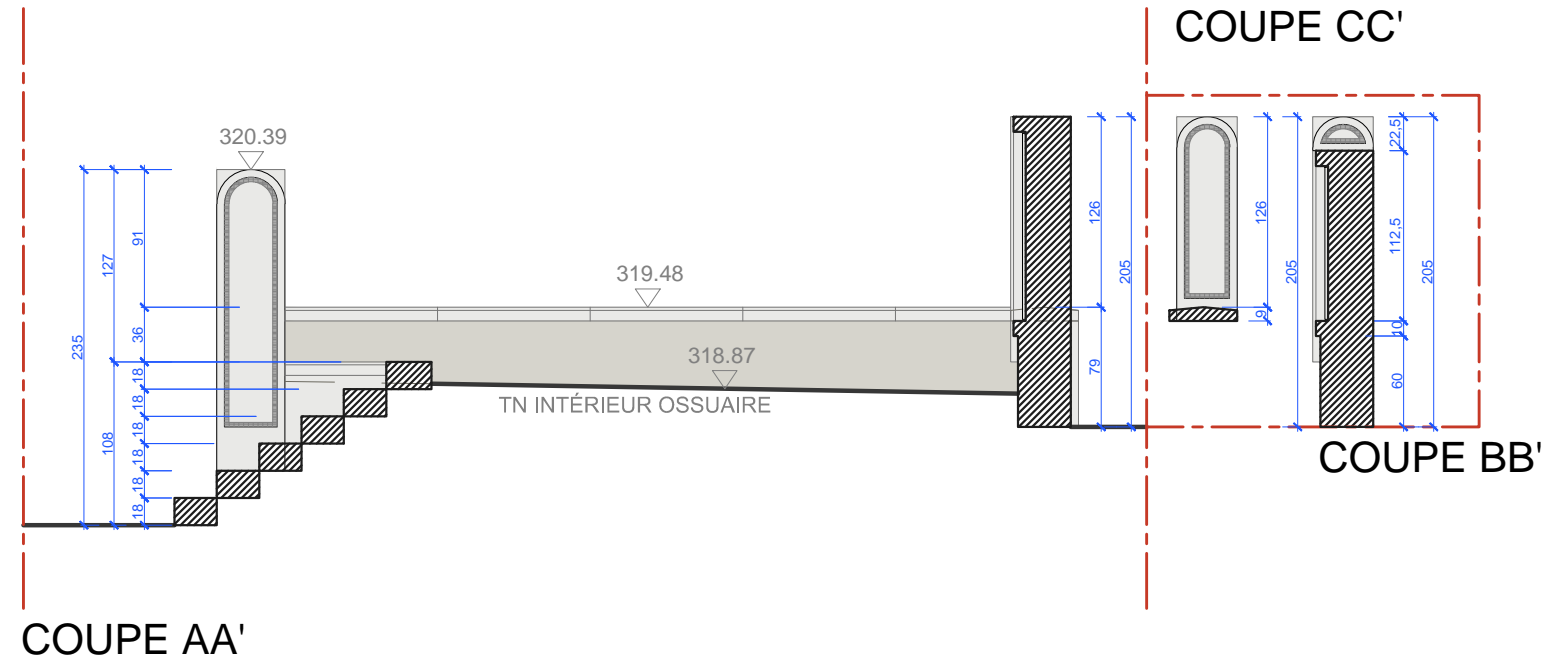

PROJET:

- Dépose des couvertines et évacuation
- Dépose des marches et évacuation
- Nouvelle fondation et paillasse béton pour escalier
- Dérasement des murs sur une hauteur de 50cm
- Dépose avec soin des plaques commémoratives en marbre blanc
- Restauration des piliers en béton granito
- Nouvelles marches en béton granito
- Réparation des fissures des murs conservés, brochage inox et injection de mortier sans retrait
- Reconstitution de mur avec arase en béton armé
- Façon d'enduit chaux/ciment, compris trame de renfort
- Traitement hydrofuge de protection
- Rénovation plaque commémorative en marbre blanc
- Création de la plaque absente de l'ossuaire N°1

NECROPOLE NATIONALE ALTKIRCH

Chemin des Carrières - 68130 ALTKIRCH

Section 15 - Parcelle 07

5400

ONaCVG

Office National des Combattants et Victimes
de Guerre - Hôtel National des Invalides
129 rue de Grenelle - Escalier B - CS 70780
75700 PARIS - Cedex 07
01 44 42 30 01

MSA ARCHITECTES
51 Krebs-Weg - 68000 COLMAR
35 rue des Combes - 25230
SELONCOURT
03 89 24 79 24
06 07 18 24 33
s.mure@msa-architectes.fr

AGE GÉOMÈTRES EXPERTS

Parc des Collines 35 rue Victor Schoelcher
68200 MULHOUSE
03 89 33 54 84
contact@age-geometre-expert.fr

POINT CONTROLES

Contrôleur technique - Mathieu RENARD
1 allée Emile COHL - 77200 TORCY
01 87 75 10 10
contact@pointcontroles.fr

SOCOTEC

Coordonnateur SPS - Jean-François HENNER
3 rue LEFEBVRE - 68100 MULHOUSE
06 11 41 78 71
jean-francois.henner@socotec.com

PHASE	N° PLAN
PRO DCE	10
- 01/10/2025	- 01/10/2025
ETAT EXISTANT/PROJET	
PLAN ET COUPES OSSUAIRE 1	
ÉCHELLE : 1/50ème A3	

NECROPOLE NATIONALE ALTKIRCH

Chemin des Carrières - 68130 ALTKIRCH

Section 15 - Parcelle 07

5400

ONaCVG

Office National des Combattants et Victimes
de Guerre - Hôtel National des Invalides
129 rue de Grenelle - Escalier B - CS 70780
75700 PARIS - Cedex 07
01 44 42 30 01


MSA ARCHITECTES
51 Krebs-Weg - 68000 COLMAR
35 rue des Combes - 25230
SELONCOURT
03 89 24 79 24
06 07 18 24 33
s.mure@msa-architectes.fr

AGE GÉOMÈTRES EXPERTS
Parc des Collines 35 rue Victor Schoelcher
68200 MULHOUSE
03 89 33 54 84
contact@age-geometre-expert.fr


POINT CONTROLES
Contrôleur technique - Mathieu RENARD
1 allée Emile COHL - 77200 TORCY
01 87 75 10 10
contact@pointcontroles.fr

SOCOTEC
Coordonnateur SPS - Jean-François HENNER
3 rue LEFEBVRE - 68100 MULHOUSE
06 11 41 78 71
jean-francois.henner@socotec.com


PHASE	N° PLAN
PRO DCE	11
- 01/10/2025	- 01/10/2025
ETAT EXISTANT/PROJET	
ÉLÉVATIONS OSSUAIRE 1	
ÉCHELLE : 1/50ème A3	

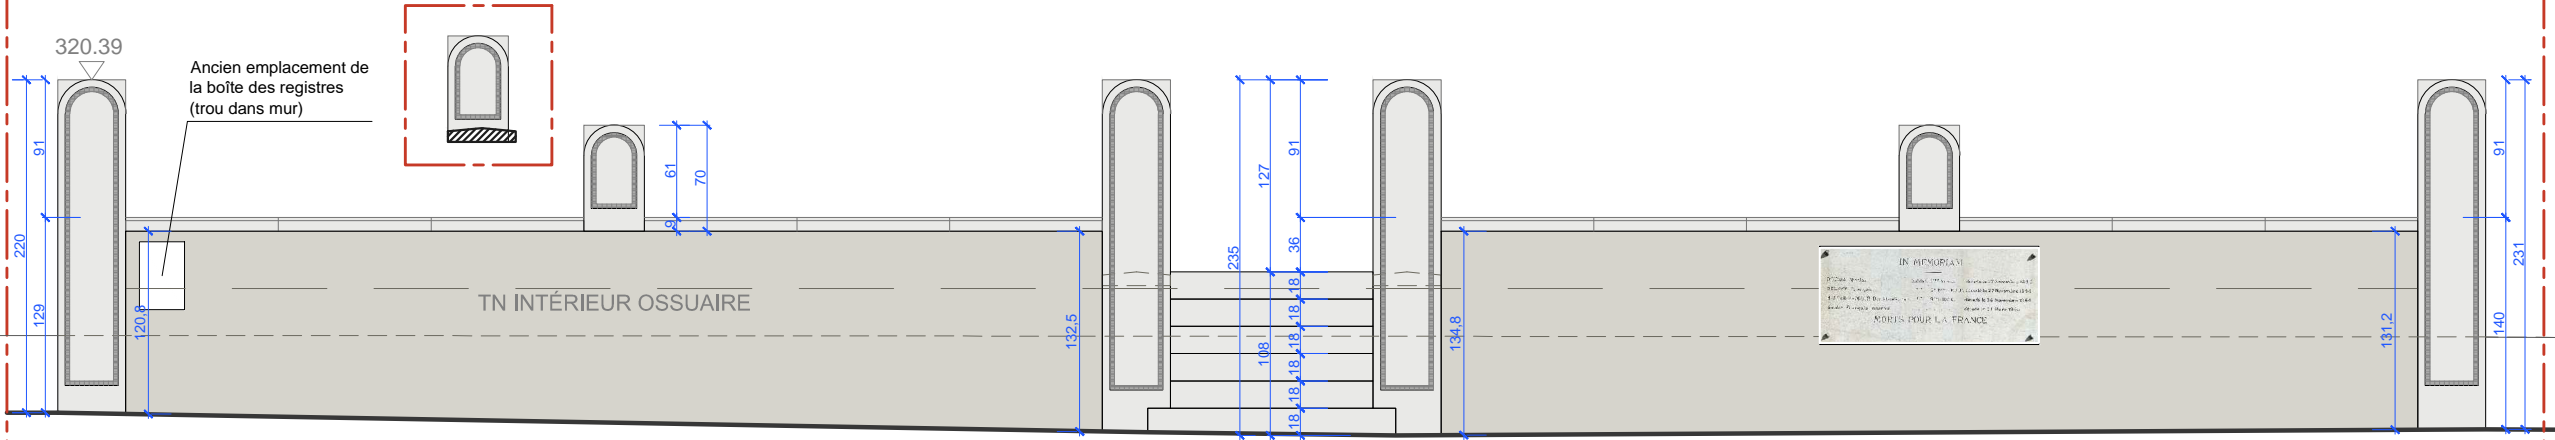


ÉLÉVATION SUD

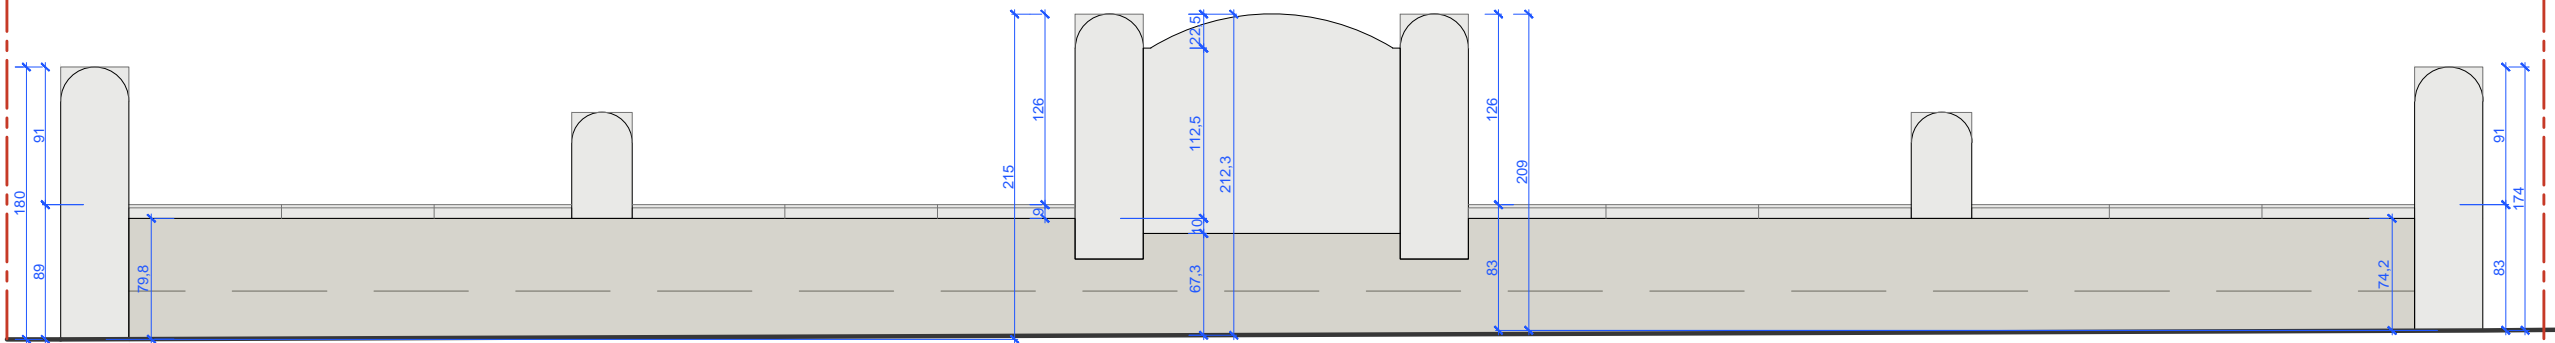


ÉLÉVATION NORD

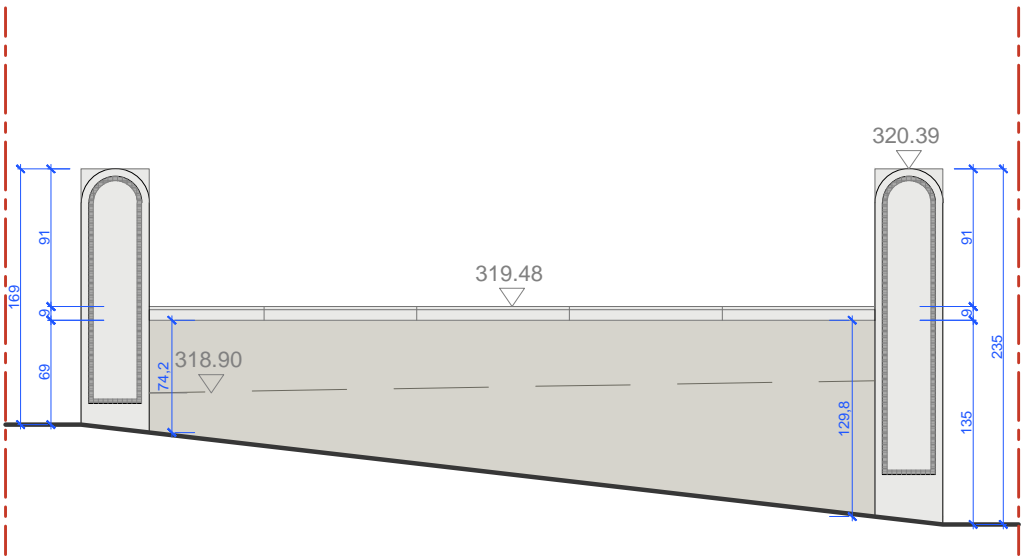


ÉLÉVATION OUEST

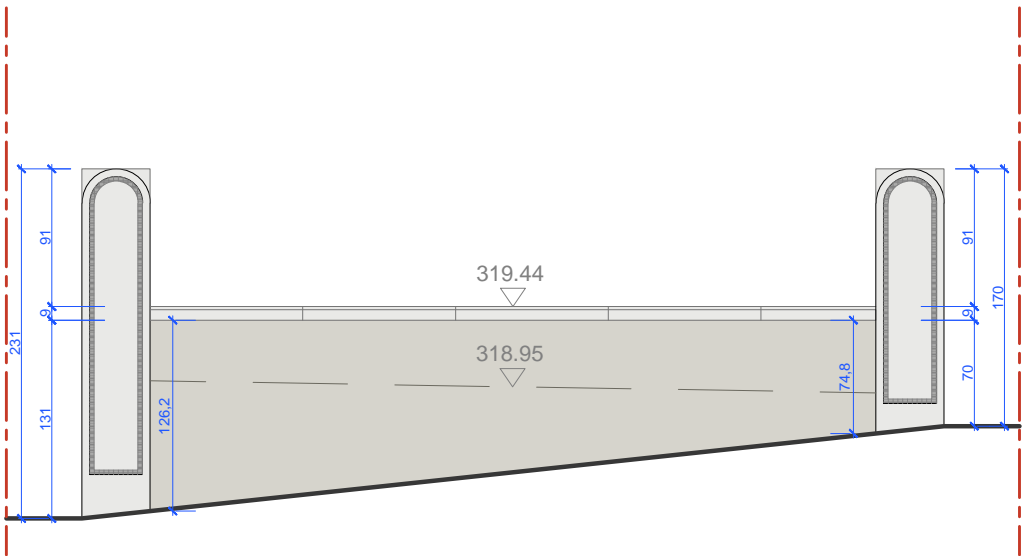


ÉLÉVATION EST
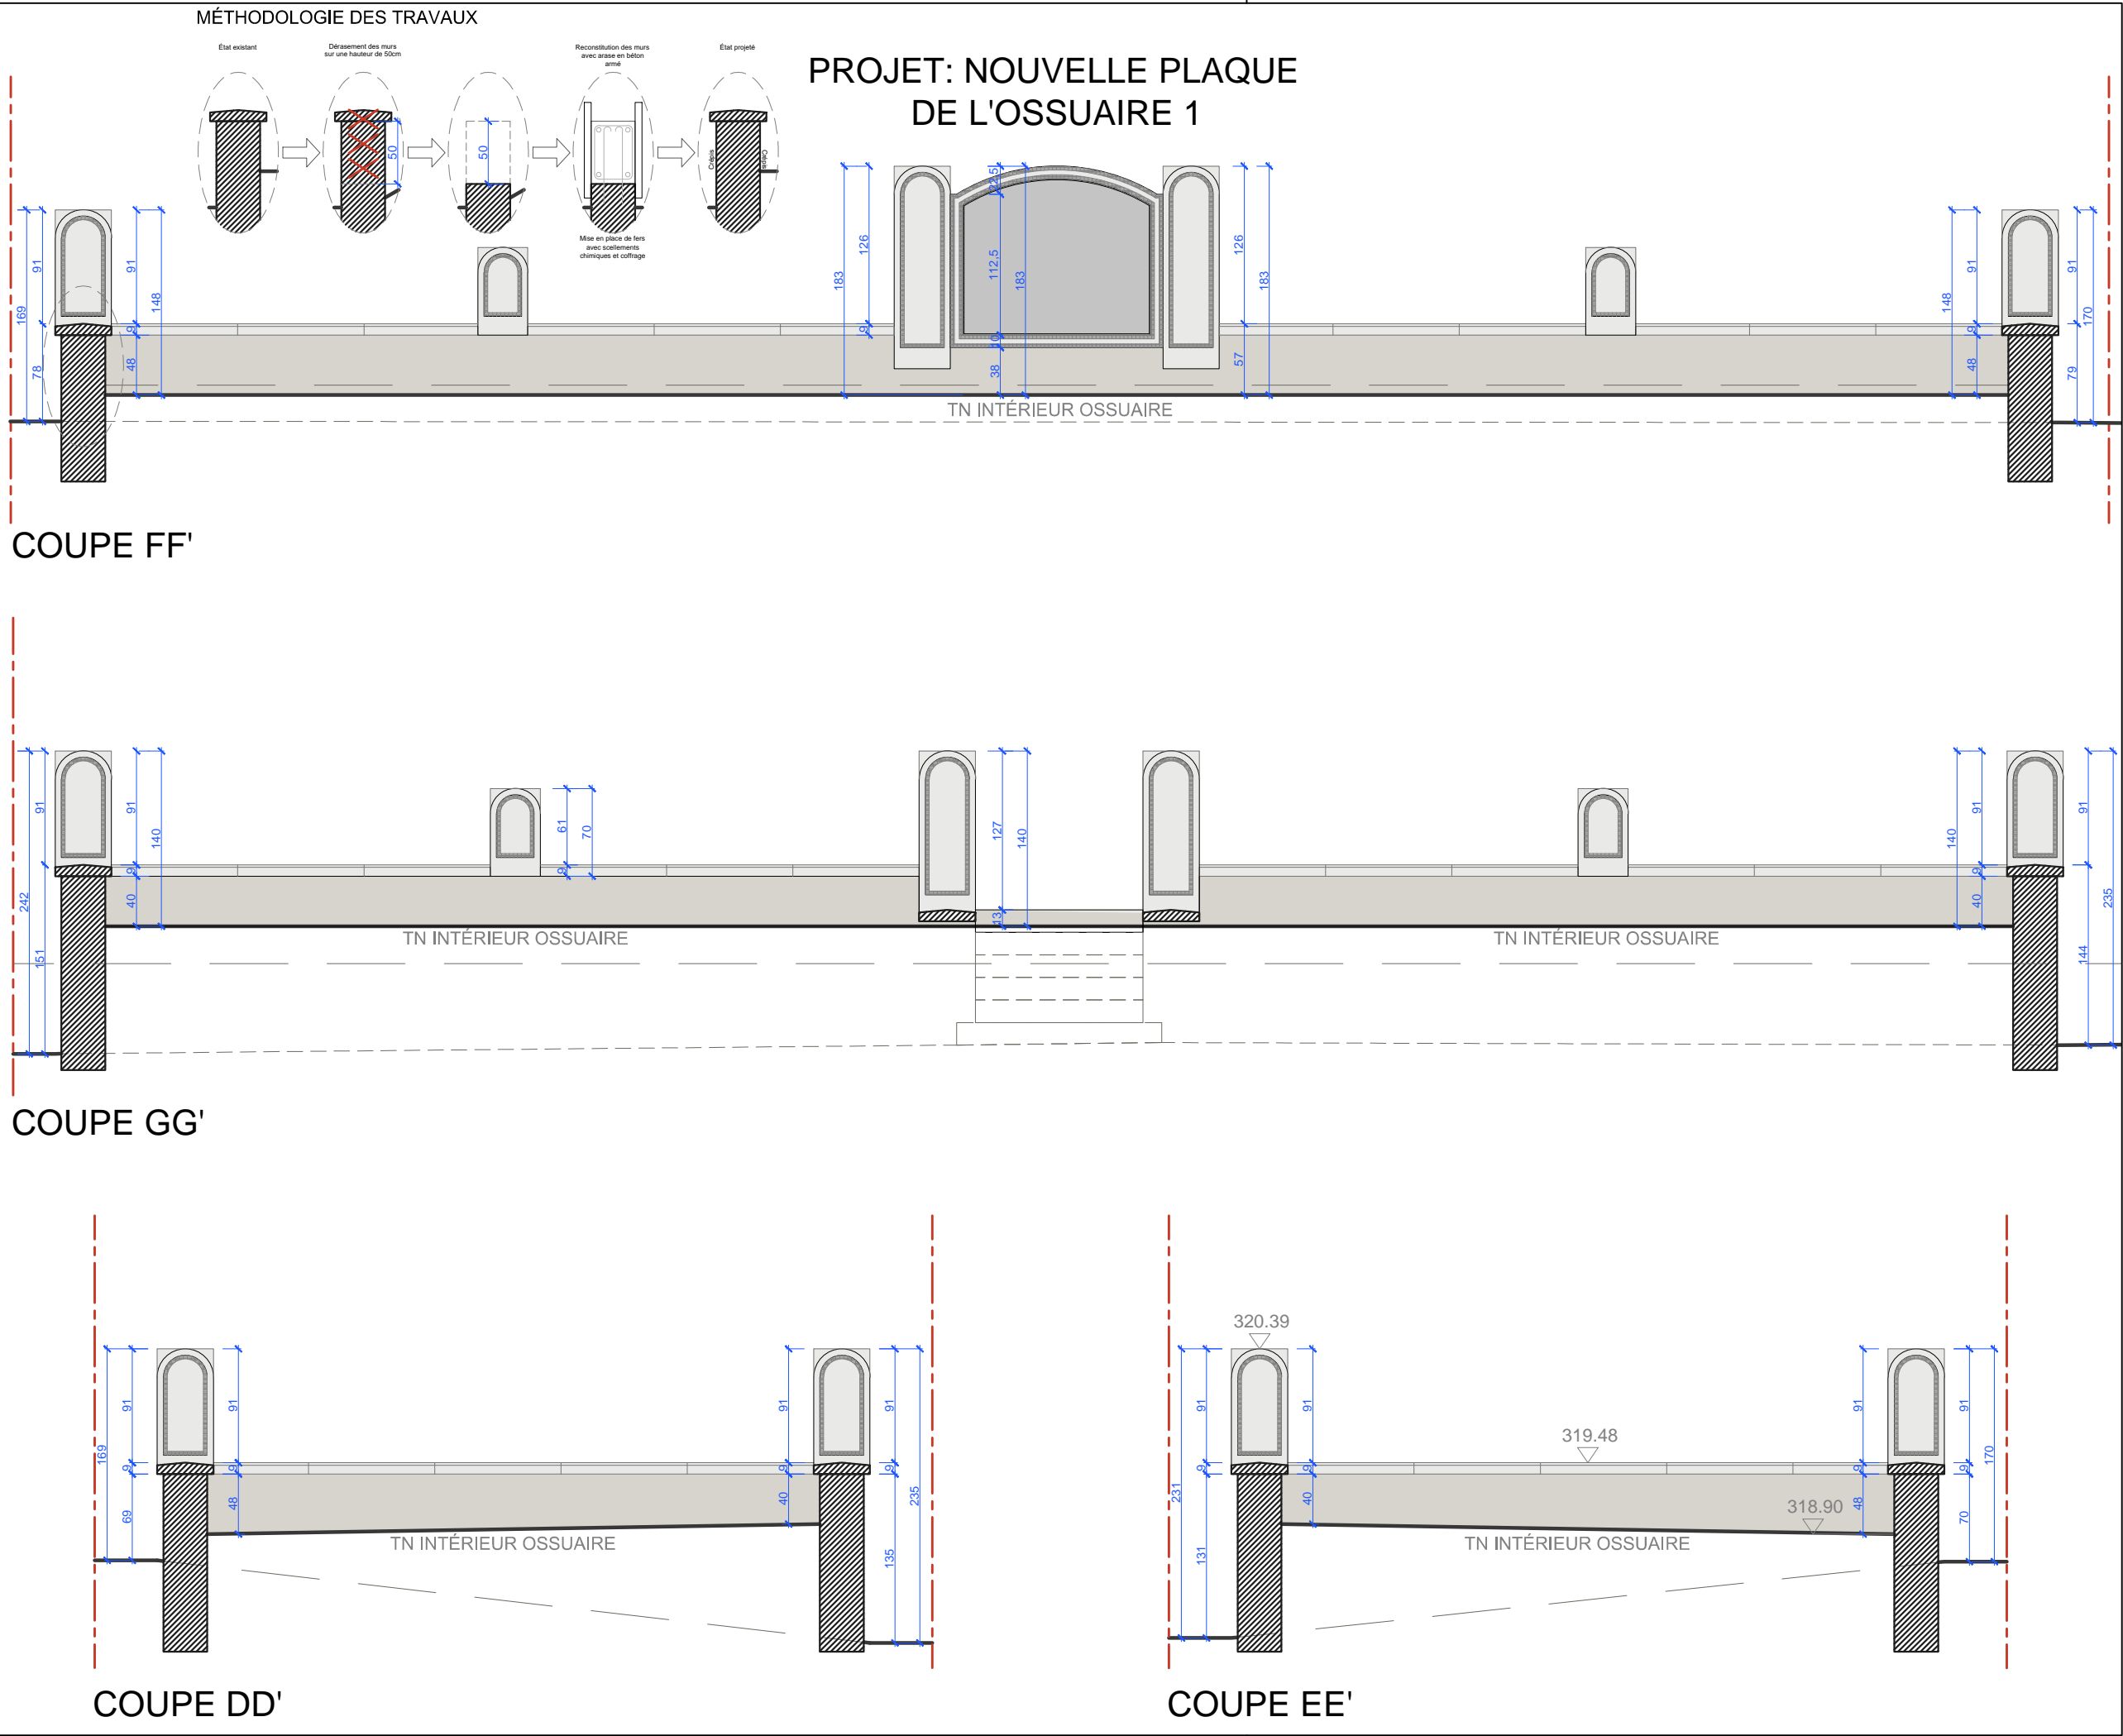
<

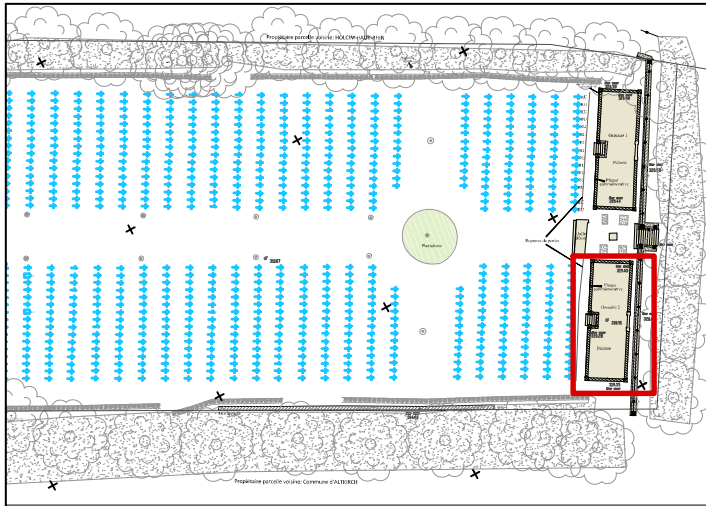

PLAN DE MASSE

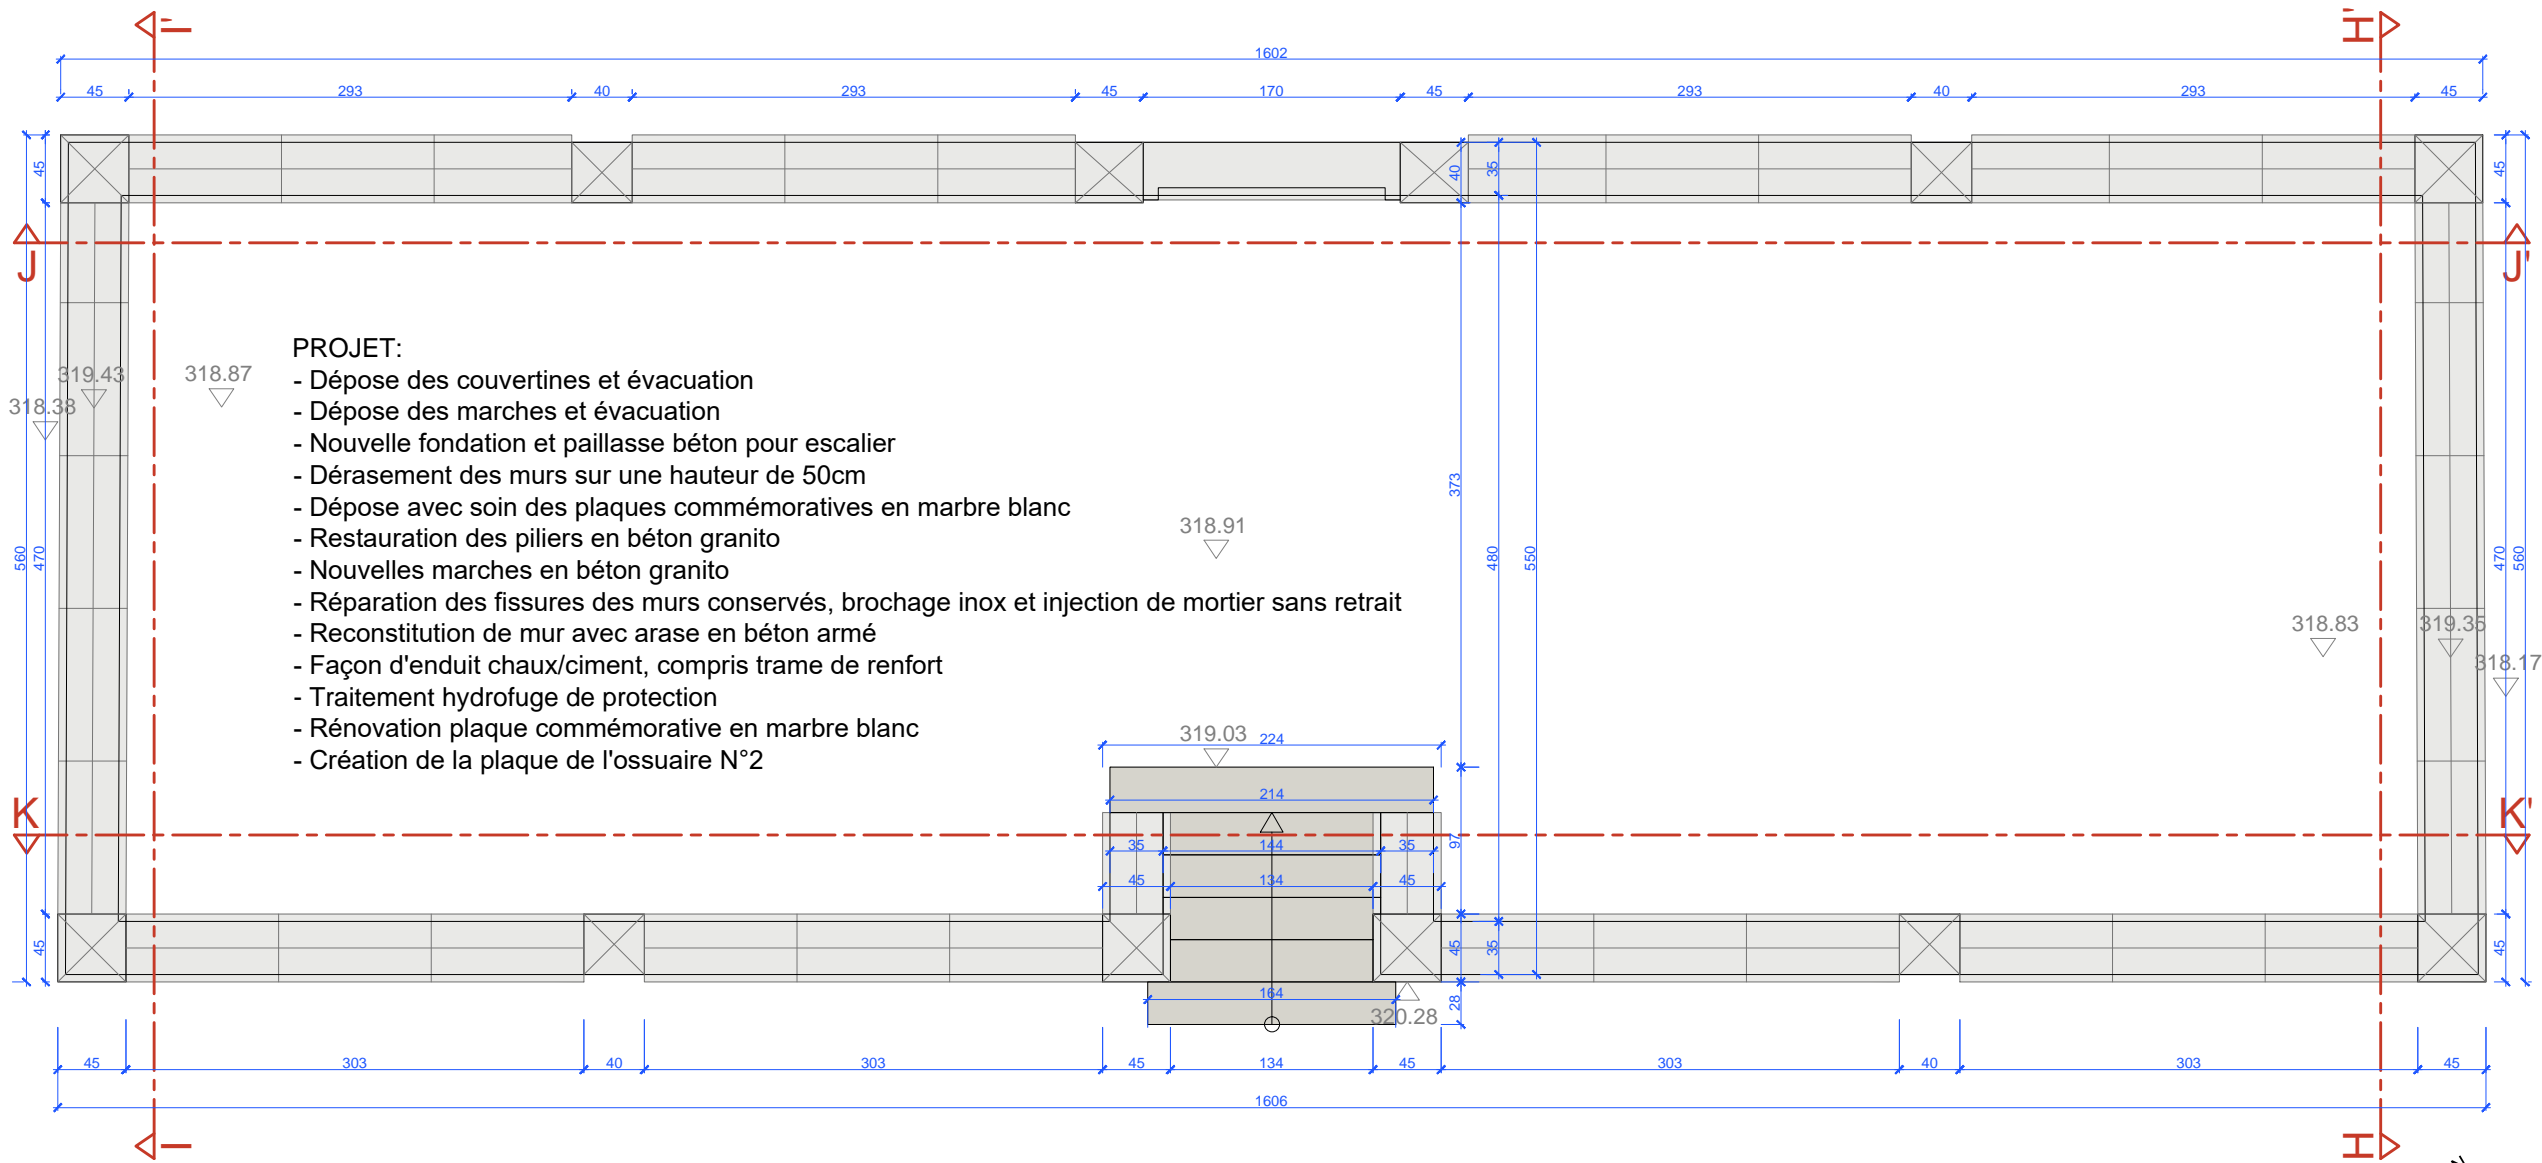

PLAN OSSUAIRE 2

NECROPOLE NATIONALE ALTKIRCH

Chemin des Carrières - 68130 ALTKIRCH

Section 15 - Parcelle 07

5400

ONaCVG
Office National des Combattants et Victimes
de Guerre - Hôtel National des Invalides
129 rue de Grenelle - Escalier B - CS 70780
75700 PARIS - Cedex 07
01 44 42 30 01

MSA ARCHITECTES
51 Krebs-Weg - 68000 COLMAR
35 rue des Combes - 25230
SELONCOURT
03 89 24 79 24
06 07 18 24 33
s.mure@msa-architectes.fr

AGE GÉOMÈTRES EXPERTS
Parc des Collines 35 rue Victor Schoelcher
68200 MULHOUSE
03 89 33 54 84
contact@age.geometre-expert.fr

POINT CONTROLES
Contrôleur technique - Mathieu RENARD
1 allée Emile COHL - 77200 TORCY
01 87 75 10 10
contact@pointcontroles.fr

SOCOTEC
Coordonnateur SPS - Jean-François HENNER
3 rue LEFEBVRE - 68100 MULHOUSE
06 11 41 78 71
jean-francois.henner@socotec.com

PHASE	N° PLAN
PRO DCE	13
- 01/10/2025	- 01/10/2025
ETAT EXISTANT/PROJET	
PLAN OSSUAIRE 2	
ÉCHELLE : 1/50ème A3	

NECROPOLE NATIONALE ALTKIRCH

Chemin des Carrières - 68130 ALTKIRCH

Section 15 - Parcelle 07

5400

ONaCVG

Office National des Combattants et Victimes
de Guerre - Hôtel National des Invalides
129 rue de Grenelle - Escalier B - CS 70780
75700 PARIS - Cedex 07
01 44 42 30 01

MSA ARCHITECTES
51 Krebs-Weg - 68000 COLMAR
35 rue des Combes - 25230
SELONCOURT
03 89 24 79 24
06 07 18 24 33
s.mure@msa-architectes.fr

AGE GÉOMÈTRES EXPERTS

Parc des Collines 35 rue Victor Schoelcher
68200 MULHOUSE
03 89 33 54 84
contact@age.geometre-expert.fr


POINT CONTROLES

Contrôleur technique - Mathieu RENARD
1 allée Emile COHL - 77200 TORCY
01 87 75 10 10
contact@pointcontroles.fr


SOCOTEC

Coordonnateur SPS - Jean-François HENNER
3 rue LEFEBVRE - 68100 MULHOUSE
06 11 41 78 71
jean-francois.henner@socotec.com


PHASE	N° PLAN
PRO DCE	14
- 01/10/2025	- 01/10/2025
ETAT EXISTANT/PROJET	
ÉLÉVATIONS OSSUAIRE 2	
ÉCHELLE : 1/50ème A3	

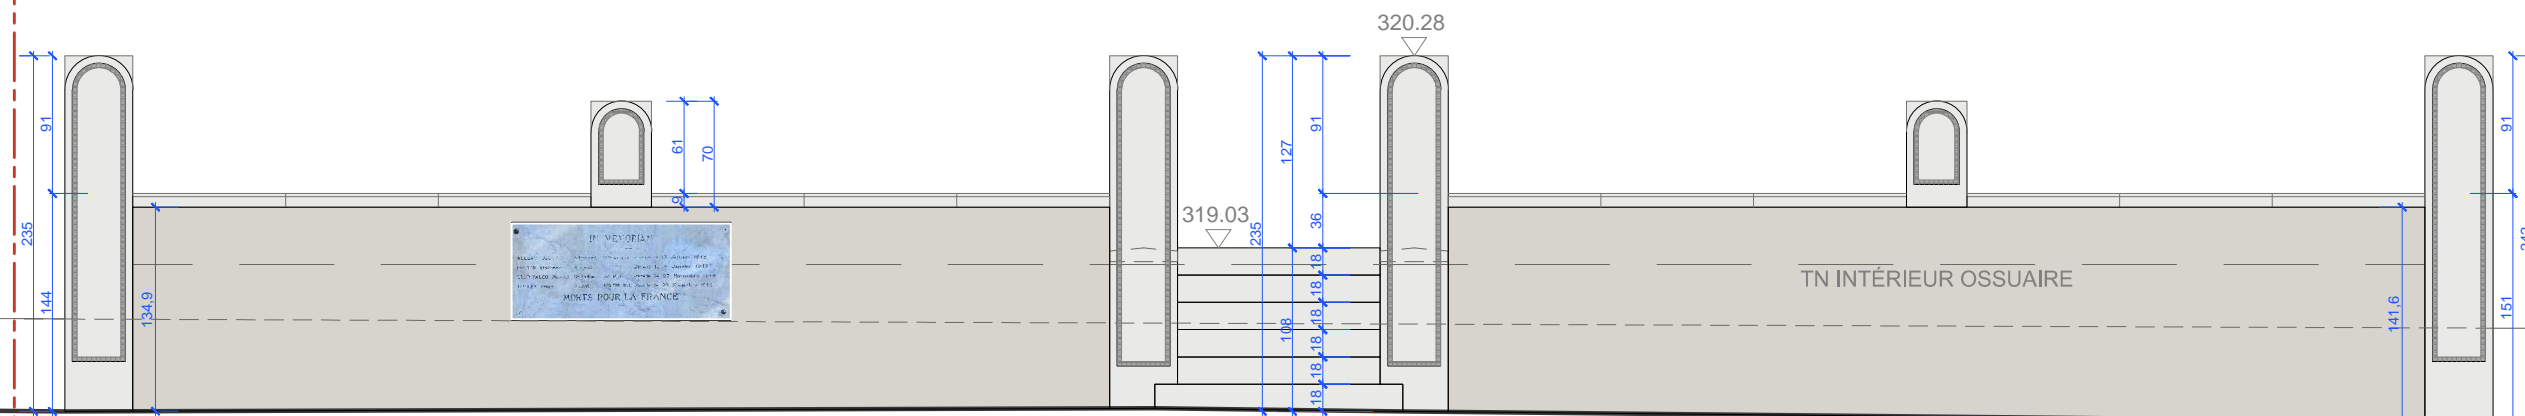


ÉLÉVATION SUD

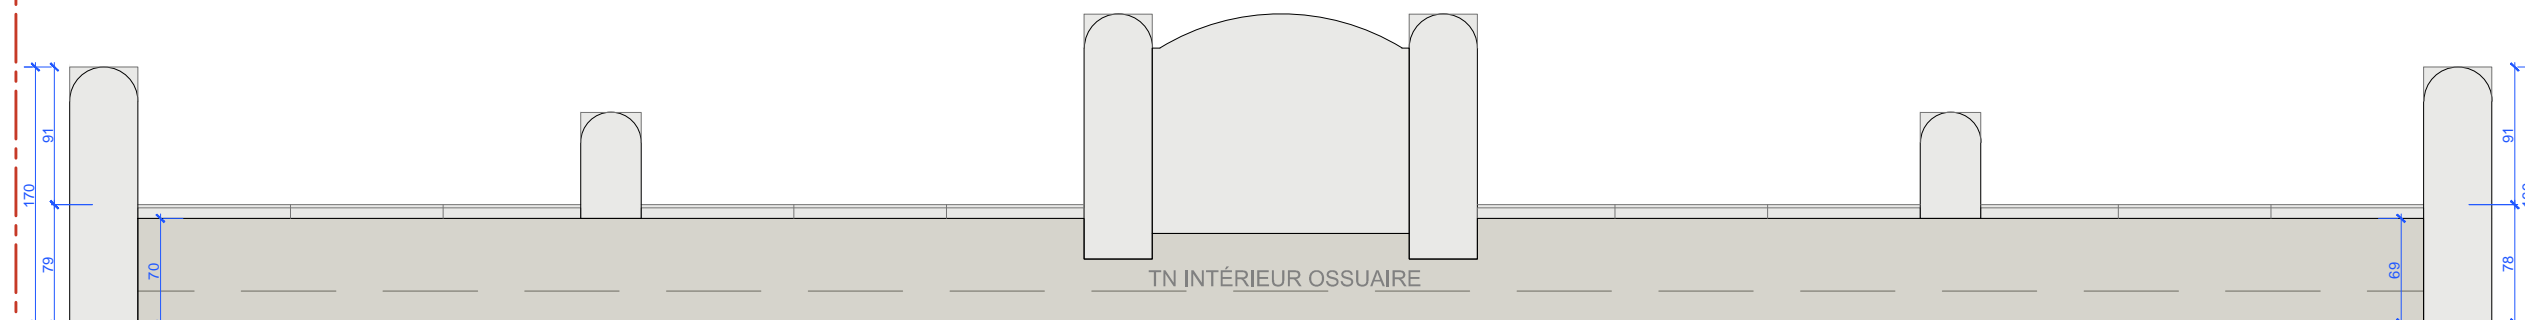

ÉLÉVATION NORD

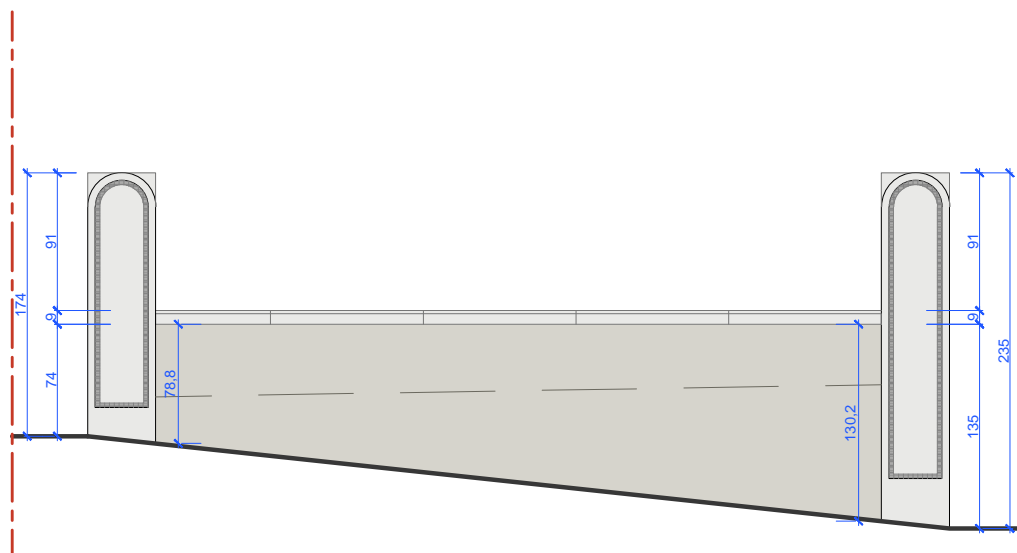


ÉLÉVATION OUEST

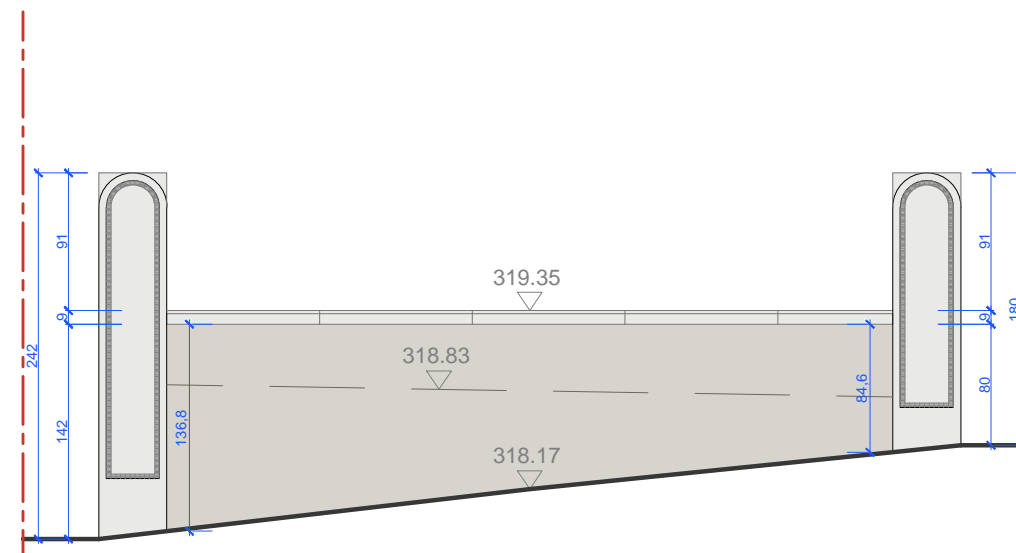


ÉLÉVATION EST


PROJET: NOUVELLE PLAQUE
DE L'OSSUAIRE 2

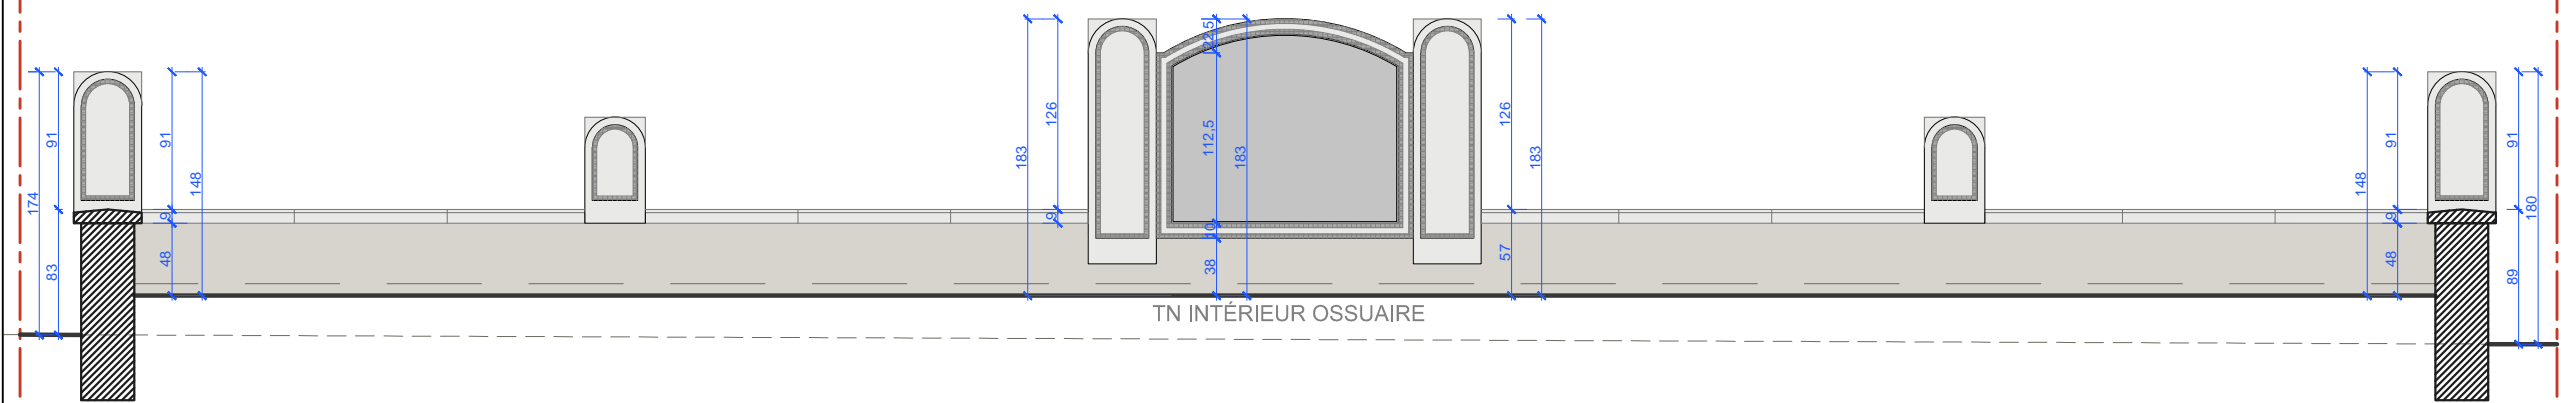


COUPE JJ'

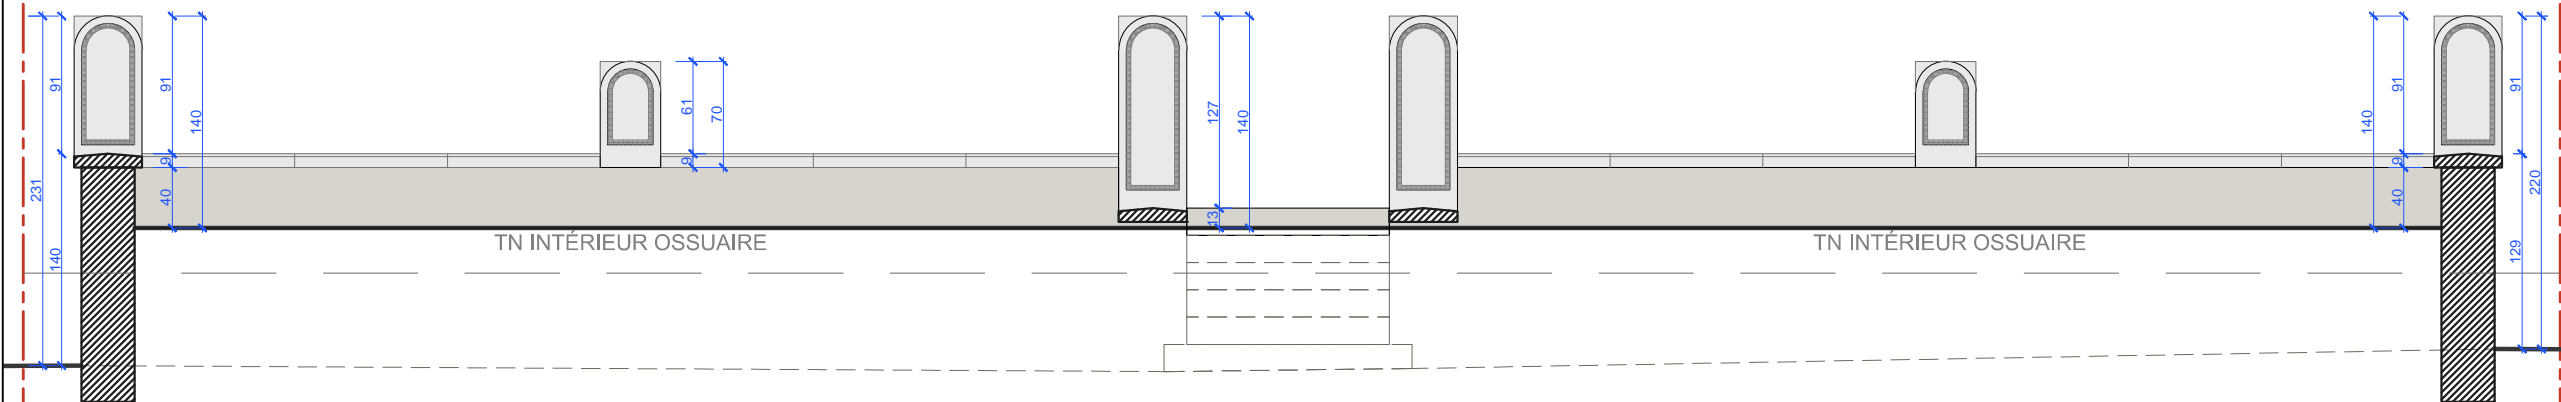

COUPE KK'

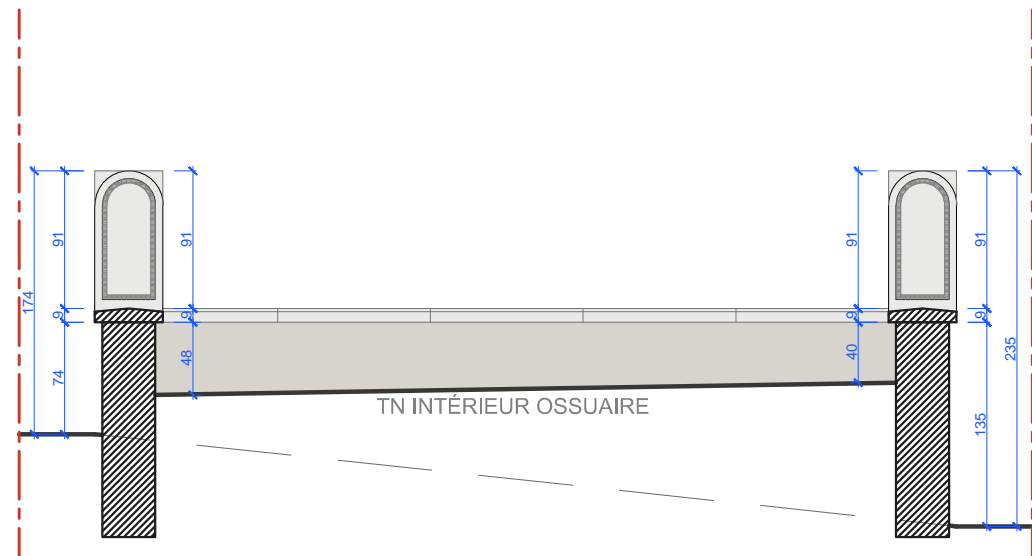

COUPE HH'

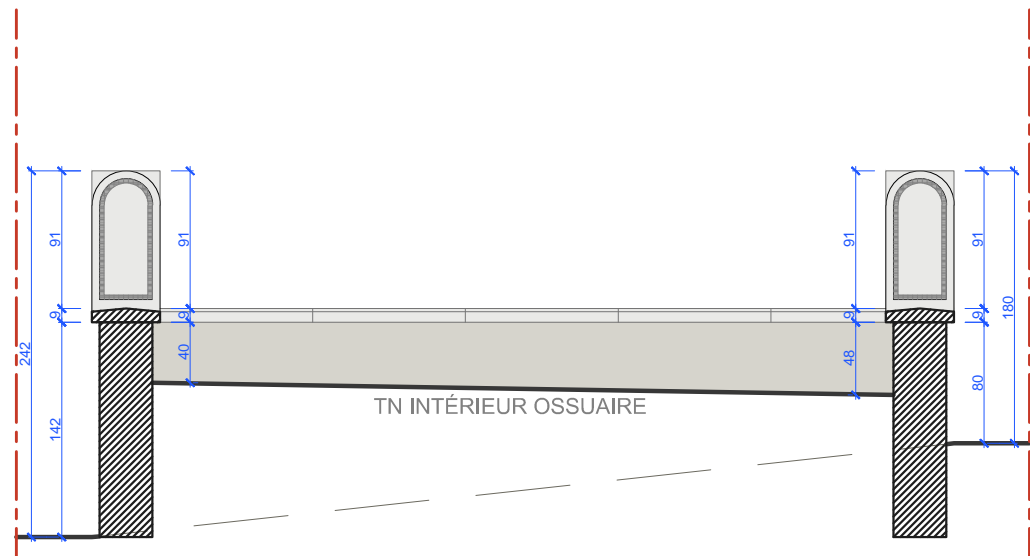

COUPE II'

NECROPOLE NATIONALE ALTKIRCH

Chemin des Carrières - 68130 ALTKIRCH

Section 15 - Parcelle 07

5400

ONaCVG

Office National des Combattants et Victimes
de Guerre - Hôtel National des Invalides
129 rue de Grenelle - Escalier B - CS 70780
75700 PARIS - Cedex 07
01 44 42 30 01

MSA ARCHITECTES
51 Krebs-Weg - 68000 COLMAR
35 rue des Combes - 25230
SELONCOURT
03 89 24 79 24
06 07 18 24 33
s.mure@msa-architectes.fr

AGE GÉOMÈTRES EXPERTS
Parc des Collines 35 rue Victor Schoelcher
68200 MULHOUSE
03 89 33 54 84
contact@age.geometre-expert.fr

POINT CONTROLES
Contrôleur technique - Mathieu RENARD
1 allée Emile COHL - 77200 TORCY
01 87 75 10 10
contact@pointcontroles.fr

SOCOTEC
Coordonnateur SPS - Jean-François HENNER
3 rue LEFEBVRE - 68100 MULHOUSE
06 11 41 78 71
jean-francois.henner@socotec.com

PHASE	N° PLAN
PRO DCE	15
- 01/10/2025	- 01/10/2025
ETAT EXISTANT/PROJET	
COUPES OSSUAIRE 2	
ÉCHELLE : 1/50ème A3	

- OSSUAIRE N° 1

Dimensions = l150cm x h125cm



- OSSUAIRE N° 2

Dimensions = l150cm x h125cm



PRO
5400 | Nécropole nationale Altkirch
Chemin des Carrières 68130 ALTKIRCH

RESTAURATION DE LA NÉCROPOLE NATIONALE D'ALTKIRCH



MAITRISE D'OUVRAGE:
ONaCVG
Hôtel National des Invalides 129
rue de Grenelle Escalier B CS 70780
75700 PARIS Cedex 07





MAITRISE D'ŒUVRE:
MSA Architectes
51 Krebs-Weg
68000 COLMAR
03 89 24 79 24
contact@msa-architectes.fr

CONTROLE TECHNIQUE Monsieur Mathieu
RENARD POINT CONTROLES
1 Allée Émile COHL
77200 TORCY
contact@pointcontroles.fr 01 87 75 10 10


COORDONNATEUR SPS Monsieur Jean-François
HENNER SOCOTEC
3 rue LEFEBVRE
68100 MULHOUSE
jean-francois.henner@socotec.com 06 11 41 78 71

EXISTANT / PROJET TERRASSE PANORAMIQUE




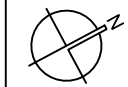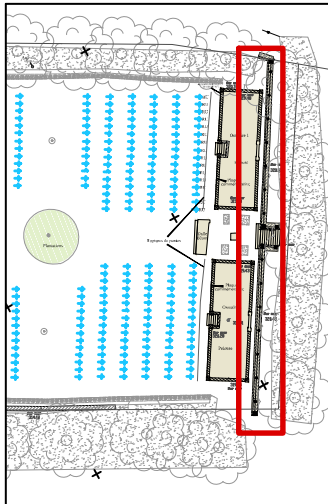


ÉLÉVATION NORD SUR GARDE-CORPS 1/175ème

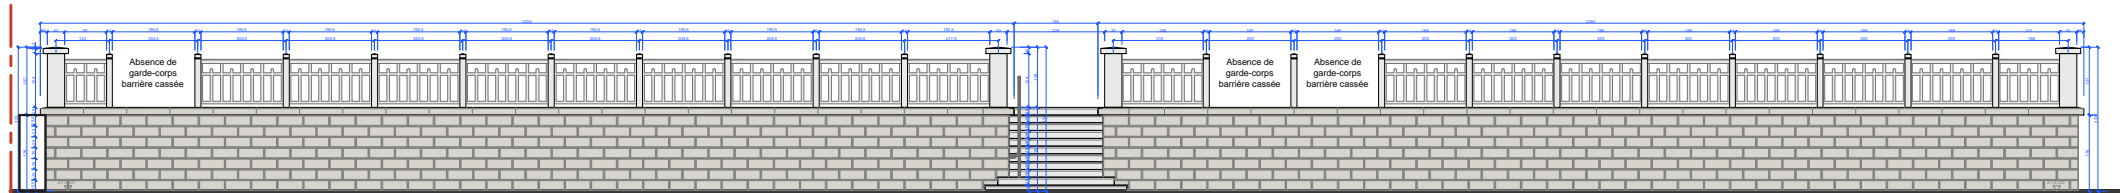


ÉLÉVATION SUD SUR MUR DE SOUTÈNEMENT 1/175ème

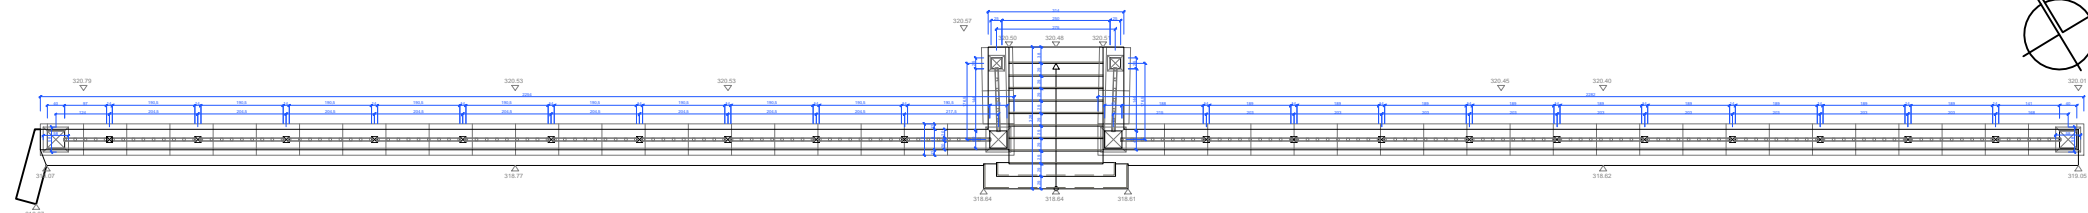


PLAN TERRASSE PANORAMIQUE 1/175ème

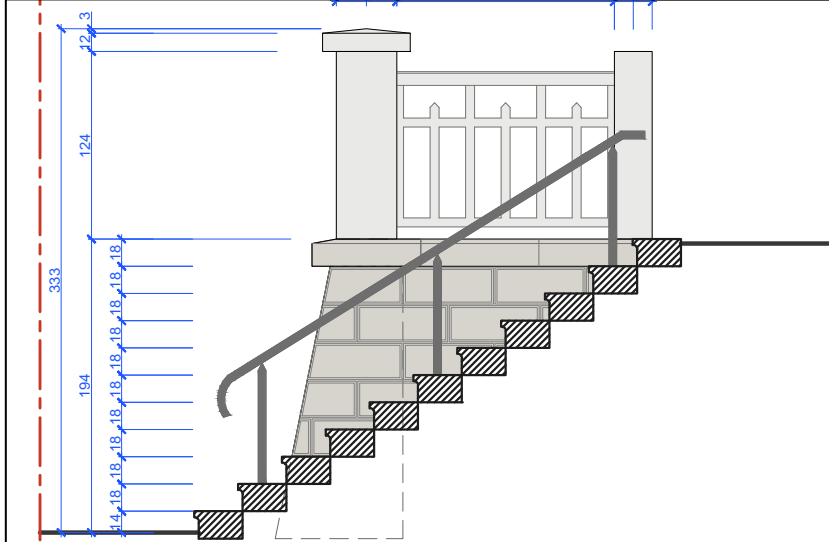


COUPE SUR ESCALIER - DIRECTION OUEST 1/50ème

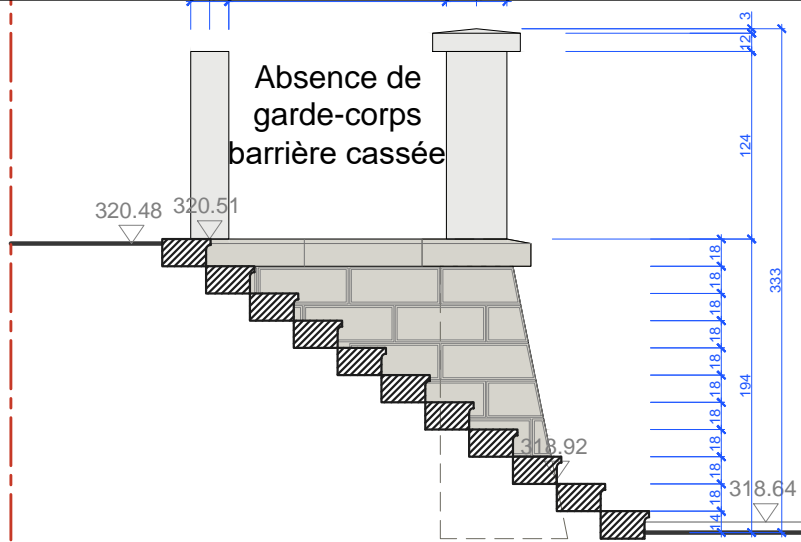

COUPE SUR ESCALIER - DIRECTION EST 1/50ème

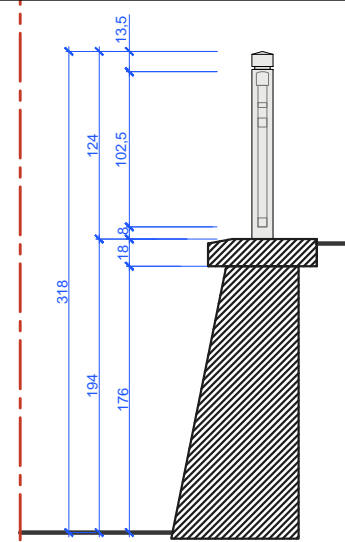

COUPE SUR MUR DE SOUTÈNEMENT 1/50ème

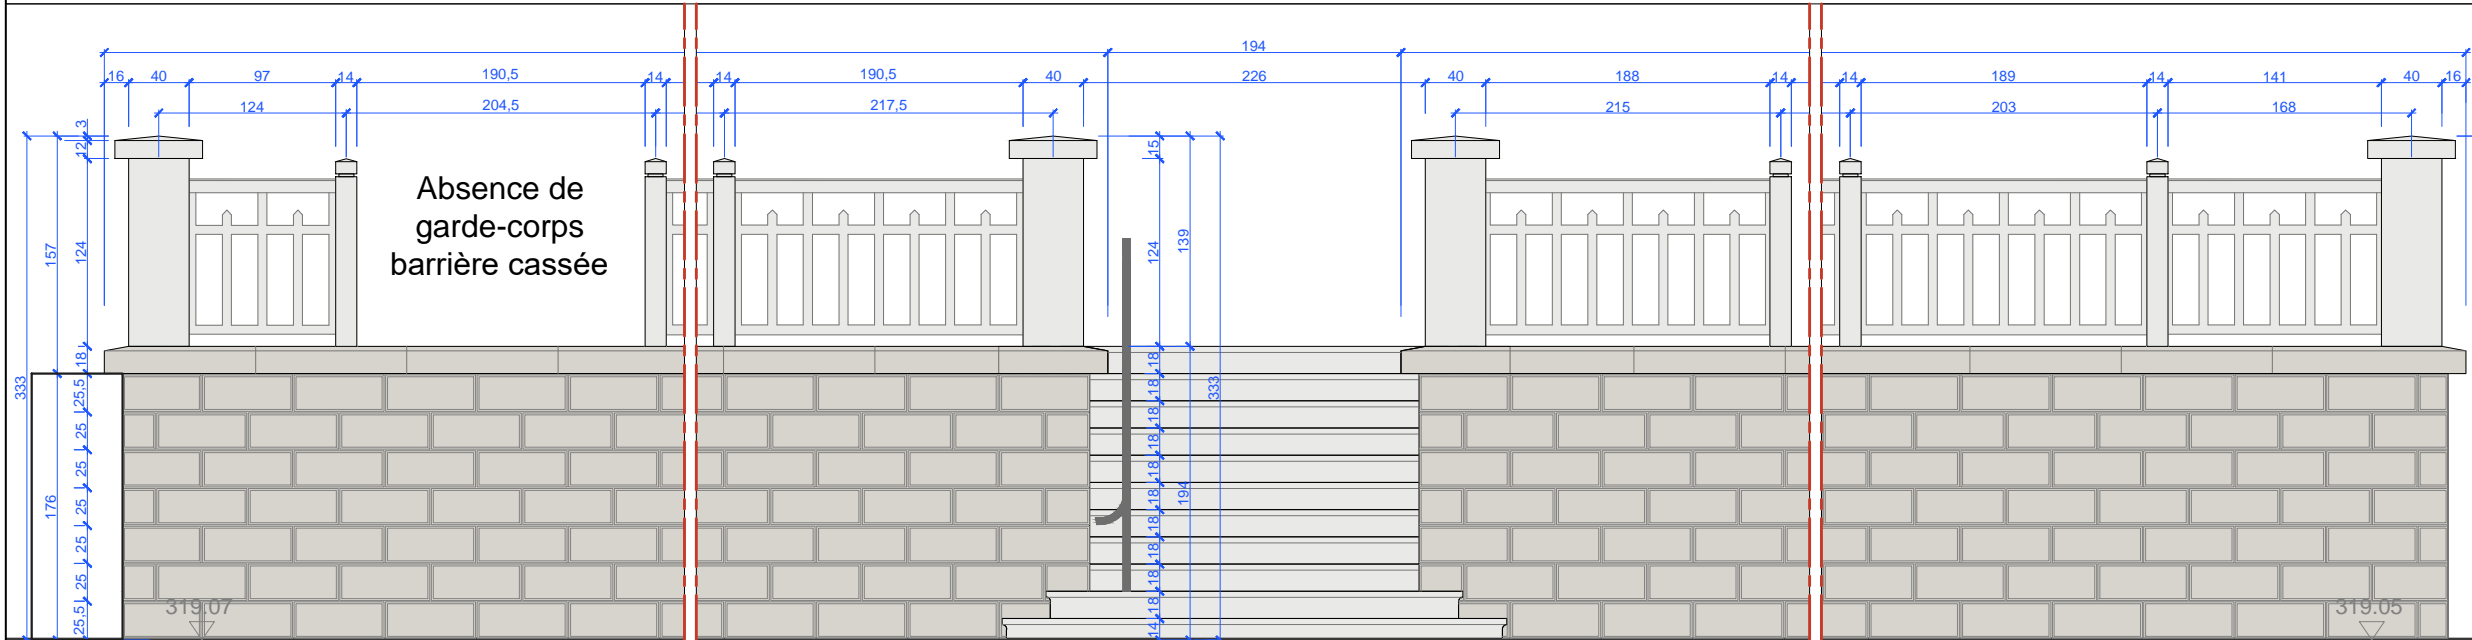

DÉTAIL SUR MUR DE SOUTÈNEMENT 1/50ème

NECROPOLE NATIONALE ALTKIRCH

Chemin des Carrières - 68130 ALTKIRCH

Section 15 - Parcelle 07

5400

ONaCVG

Office National des Combattants et Victimes
de Guerre - Hôtel National des Invalides
129 rue de Grenelle - Escalier B - CS 70780
75700 PARIS - Cedex 07
01 44 42 30 01

MSA ARCHITECTES
51 Krebs-Weg - 68000 COLMAR
35 rue des Combes - 25230
SELONCOURT
03 89 24 79 24
06 07 18 24 33
s.mure@msa-architectes.fr

AGE GÉOMÈTRES EXPERTS

Parc des Collines 35 rue Victor Schoelcher
68200 MULHOUSE
03 89 33 54 84
contact@age-geometre-expert.fr

POINT CONTROLES

Contrôleur technique - Mathieu RENARD
1 allée Emile COHL - 77200 TORCY
01 87 75 10 10
contact@pointcontroles.fr

SOCOTEC



Coordonnateur SPS - Jean-François HENNER
3 rue LEFEBVRE - 68100 MULHOUSE
06 11 41 78 71
jean-francois.henner@socotec.com

PHASE	N° PLAN
PRO DCE	16
- 01/10/2025	- 01/10/2025


ETAT EXISTANT

TERRASSE PANORAMIQUE


ÉCHELLE : 1/50ème A3

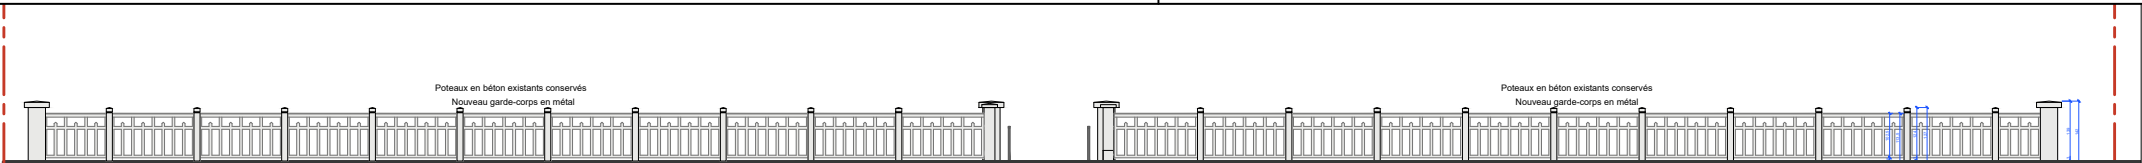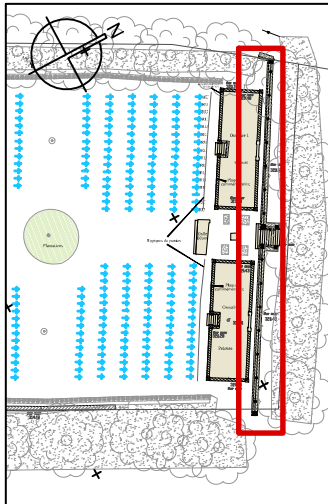

ÉLEVATION NORD SUR GARDE-CORPS 1/175ème


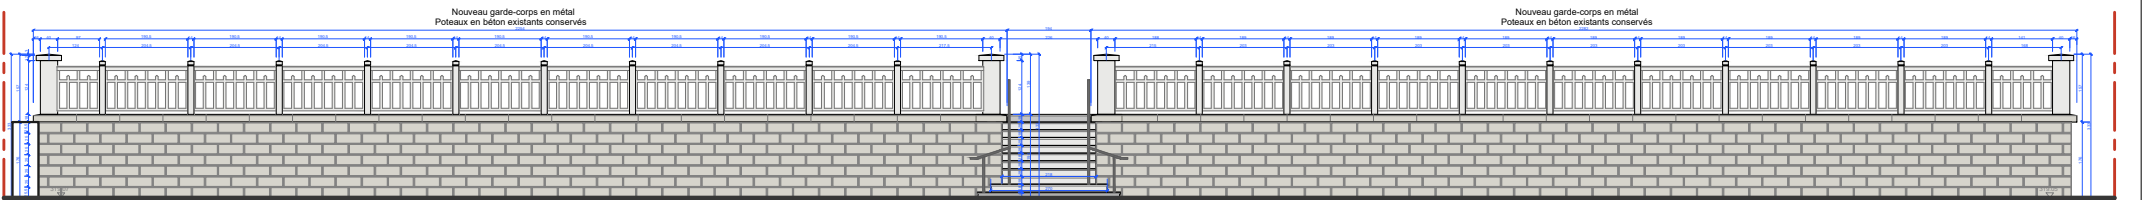


ÉLEVATION SUD SUR MUR DE SOUTÈNEMENT 1/175ème

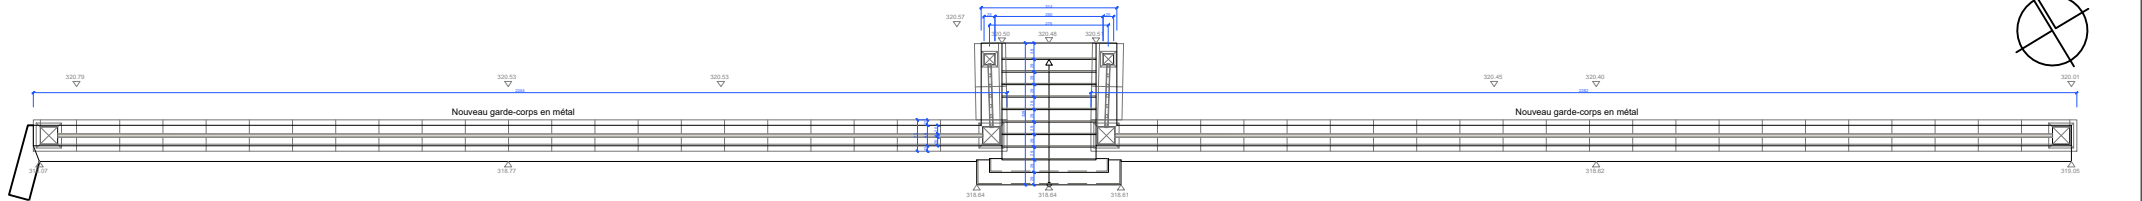

PLAN TERRASSE PANORAMIQUE 1/175ème

ZOOM GARDE-CORPS METALLIQUE 1/20ème

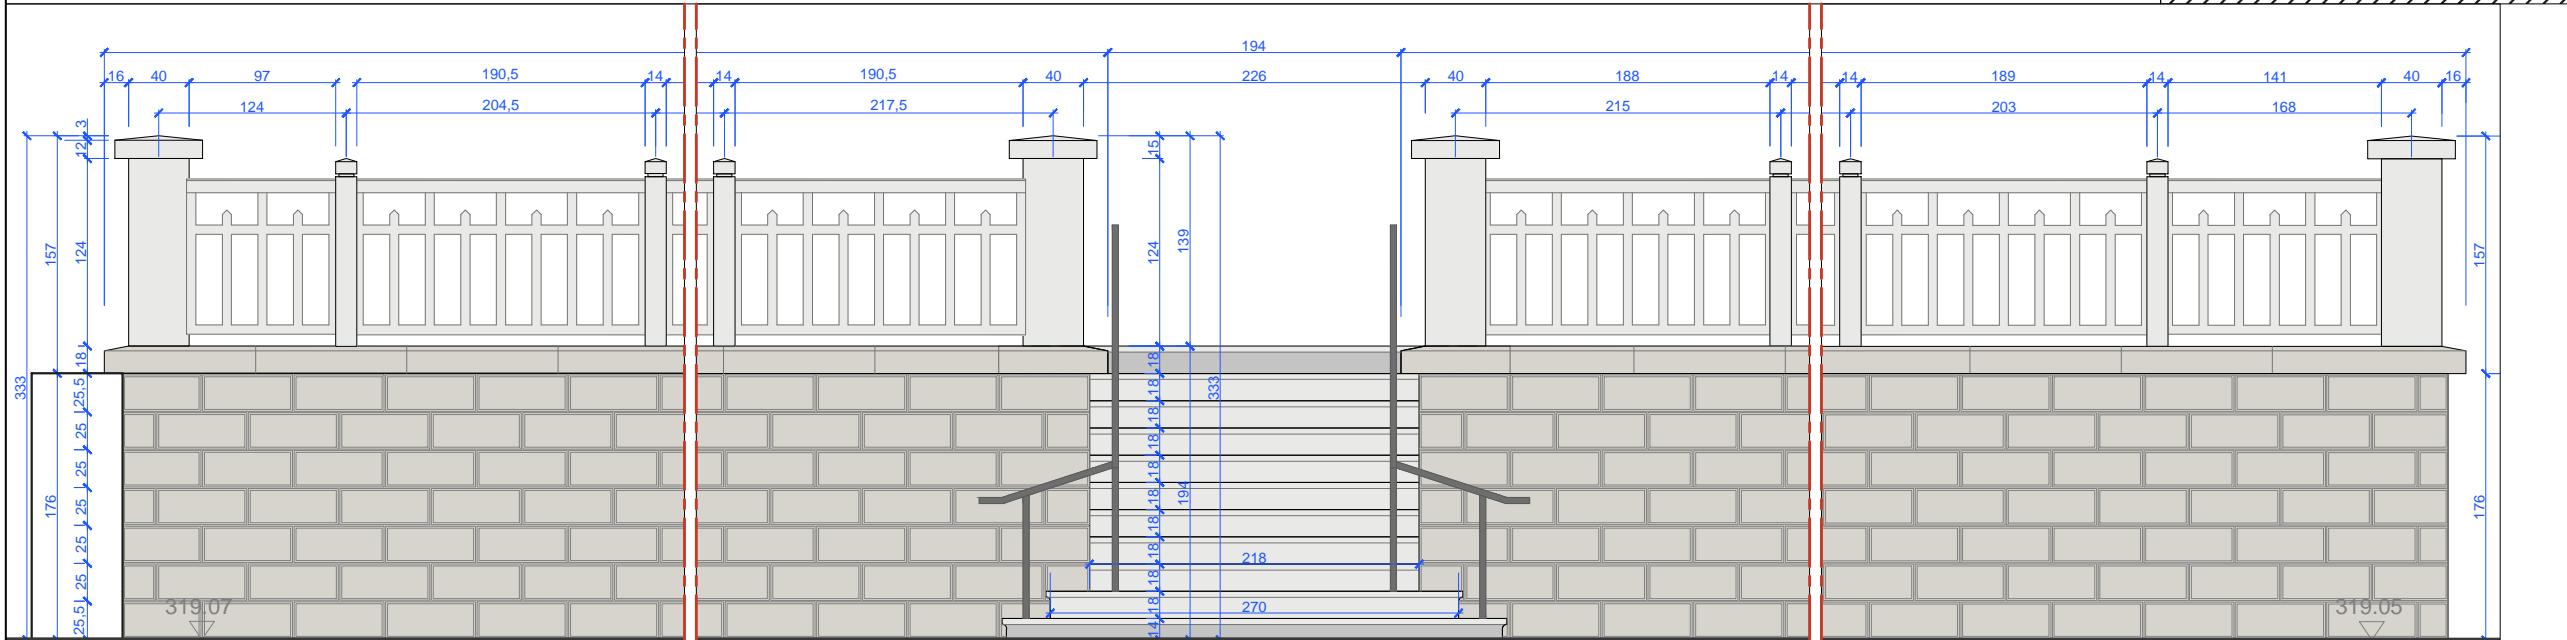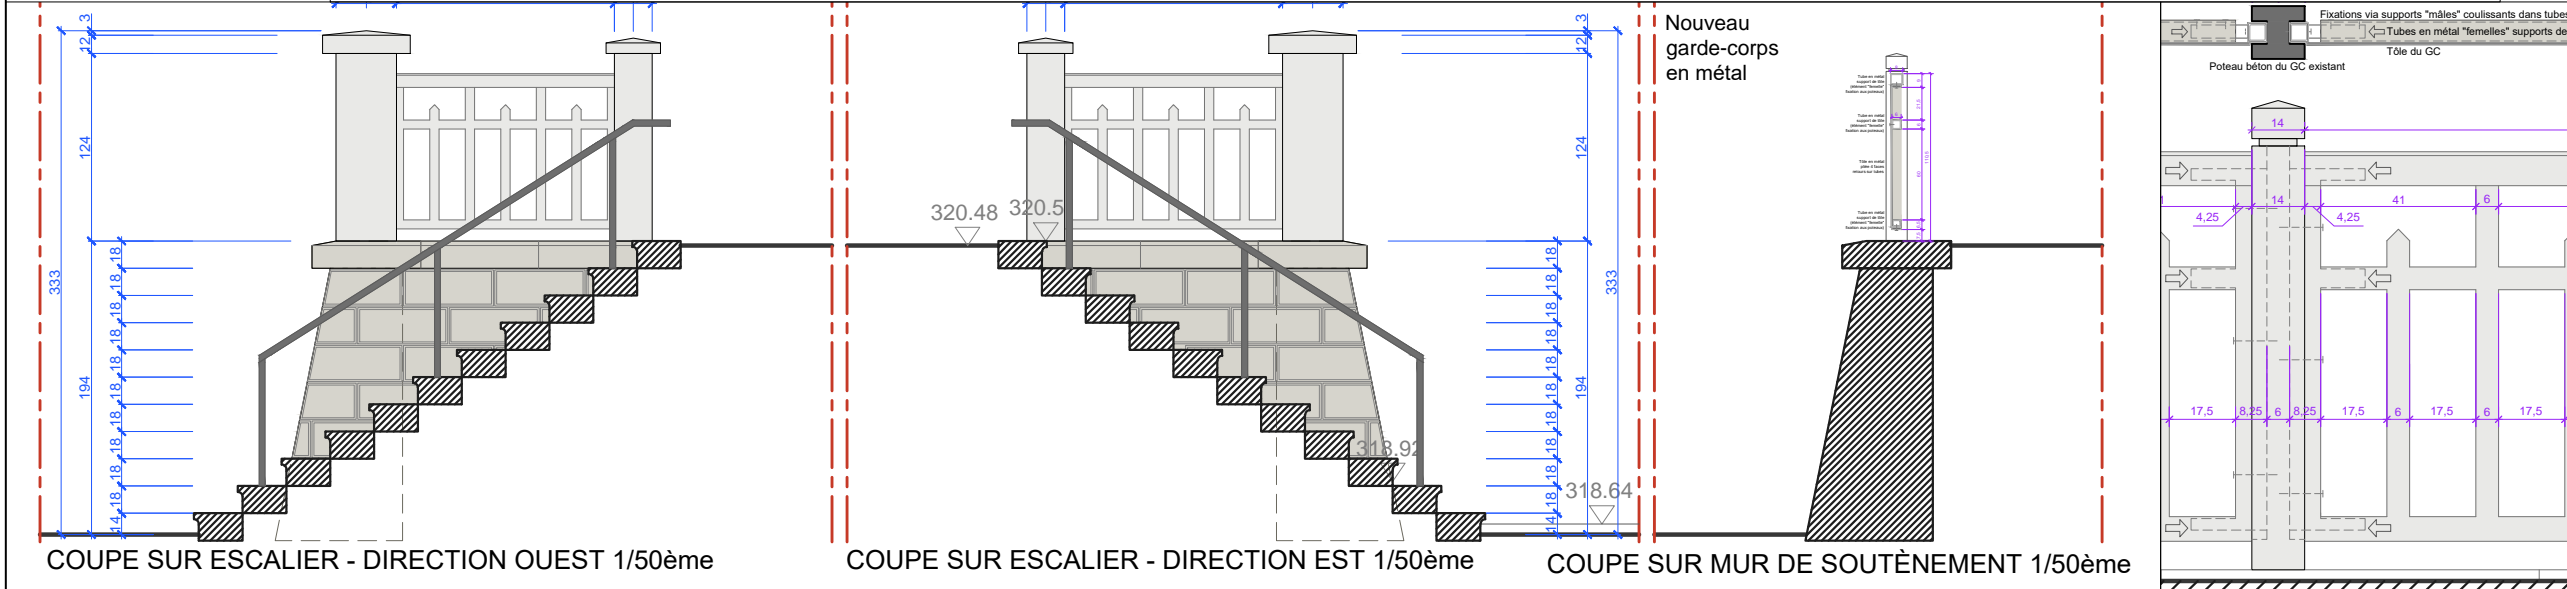

DÉTAIL SUR MUR DE SOUTÈNEMENT 1/50ème

NECROPOLE NATIONALE ALTKIRCH

Chemin des Carrières - 68130 ALTKIRCH

Section 15 - Parcelle 07

5400

ONaCVG

Office National des Combattants et Victimes
de Guerre - Hôtel National des Invalides
129 rue de Grenelle - Escalier B - CS 70780
75700 PARIS - Cedex 07
01 44 42 30 01

MSA ARCHITECTES
51 Krebs-Weg - 68000 COLMAR
35 rue des Combes - 25230
SELONCOURT
03 89 24 79 24
06 07 18 24 33
s.mure@msa-architectes.fr

AGE GÉOMÈTRES EXPERTS

Parc des Collines 35 rue Victor Schoelcher
68200 MULHOUSE
03 89 33 54 84
contact@age.geometre-expert.fr

POINT CONTROLES

Contrôleur technique - Mathieu RENARD
1 allée Emile COHL - 77200 TORCY
01 87 75 10 10
contact@pointcontroles.fr

SOCOTEC

Coordonnateur SPS - Jean-François HENNER
3 rue LEFEBVRE - 68100 MULHOUSE
06 11 41 78 71
jean-francois.henner@socotec.com

PHASE	N° PLAN
PRO DCE	16P
- 01/10/2025	- 01/10/2025
ETAT PROJETE	
TERRASSE PANORAMIQUE PROJET	
ÉCHELLE : 1/50ème A3	


Coordonnateur SPS - Jean-François HENNER
3 rue LEFEBVRE - 68100 MULHOUSE
06 11 41 78 71
jean-francois.henner@socotec.com

ÉCHELLE : 1/10ème A3



Coordonnateur SPS - Jean-François HENNER
3 rue LEFEBVRE - 68100 MULHOUSE
06 11 41 78 71
jean-francois.henner@socotec.com

ÉCHELLE : 1/10ème A3

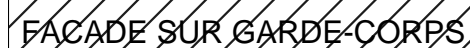

PRO
5400 | Nécropole nationale Altkirch
Chemin des Carrières 68130 ALTKIRCH

RESTAURATION DE LA NÉCROPOLE NATIONALE D'ALTKIRCH



MAITRISE D'OUVRAGE:
ONaCVG
Hôtel National des Invalides 129
rue de Grenelle Escalier B CS 70780
75700 PARIS Cedex 07



MAITRISE D'ŒUVRE:
MSA Architectes
51 Krebs-Weg
68000 COLMAR
03 89 24 79 24
contact@msa-architectes.fr

CONTROLE TECHNIQUE Monsieur Mathieu
RENARD POINT CONTROLES
1 Allée Émile COHL
77200 TORCY 01 87 75 10 10
contact@pointcontroles.fr

COORDONNATEUR SPS Monsieur Jean-François
HENNER SOCOTEC
3 rue LEFEBVRE
68100 MULHOUSE 06 11 41 78 71
jean-francois.henner@socotec.com

PHASE CHANTIER PLAN D'INSTALLATION DE CHANTIER

PHASAGE DES TRAVAUX:
Depuis le haut de la pente vers le bas de la pente
en n°1: travaux sur le belvédère et les ossuaires
en n°2: travaux sur les emblèmes
en n°3: travaux sur les d'entrées, mât des couleurs et escalier d'accès

ACCÈS NORD: PASSAGE NON ACCESSIBLE VIA LA CARRIÈRE
SECTION 18 PARCELLE n° 136
PROPRIÉTÉ DE HOLCIM



HYPOTHÈSE 1: ACCÈS OUEST PRIVILÉGIÉ POUR LE CHANTIER

1

2

HYPOTHÈSE 2: ACCÈS EST POSSIBLE POUR LE CHANTIER

3

IMPLANTATION BASE VIE
EN LIEN AVEC UN POINT D'EAU
ET RELIÉE AU RÉSEAU
D'ÉLECTRICITÉ

- BASE VIE -

ACCÈS SUD: PASSAGE VIA TALUS EXISTANT
VIA SECTION 15 PARCELLE n° 183
PROPRIÉTÉ DE LA COMMUNE D'ALTKIRCH



Indice	Description	Dessinateur / Date
--------	-------------	--------------------

RESTAURATION DE LA
NÉCROPOLE NATIONALE
D'ALTKIRCH

Chemin des Carrières 68130 ALTKIRCH

5400 :
Nécropole nationale Altkirch



CONTROLE TECHNIQUE
Monsieur Mathieu RENARD
POINT CONTROLES
1 Allée Emile COHL
77200 TORCY
01 87 75 10 10
contact@pointcontroles.fr
COORDONNATEUR SPS
Monsieur Jean-François HENNER
SOCOTEC
3 rue LEFEBVRE
68100 MULHOUSE
06 11 41 78 71
jean-francois.henner@socotec.com

N° PIECE: 126 PHASE: PRO

ETAT PROJETE
Schéma du plan
d'installation de chantier

Echelle :
Date d'édition : 13/10/2025 15:59:52
Ce plan est la propriété de MSA Architectes - il ne peut être
communiqué à des tiers sans notre autorisation.
Loi N°92-597 du 1^{er} juillet 1992, Art. L112-1 à L112-4

83

ACCÈS NORD: PASSAGE NON ACCESSIBLE VIA LA CARRIÈRE
SECTION 18 PARCELLE n° 136
PROPRIÉTÉ DE HOLCIM



PASSAGE
INTERDIT

IMPLANTATION BASE VIE
EN LIEN AVEC LE POINT D'EAU
ET RELIÉE AU RÉSEAU D'ÉLECTRICITÉ

Propriétaire parcelle voisine: HOLCIM HAUT-RHIN

HYPOTHÈSE 1: ACCÈS OUEST PRIVILÉGIÉ POUR LE CHANTIER
AMÉNAGEMENT DU CHEMIN

- BASE VIE -

HYPOTHÈSE 2: ACCÈS EST POSSIBLE POUR LE CHANTIER
AMÉNAGEMENT DU CHEMIN


Propriétaire parcelle voisine: Commune d'ALTkirch

PHASAGE DES TRAVAUX:

Depuis le haut de la pente vers le bas de la pente
en n° 1: travaux sur le belvédère et les ossuaires (y compris garde-corps provisoires)
en n° 2: travaux sur les emblèmes
en n° 3: travaux sur les entrées, mât des couleurs et escalier d'accès

ACCÈS SUD: PASSAGE VIA TALUS EXISTANT
VIA SECTION 15 PARCELLE n° 183
PROPRIÉTÉ DE LA COMMUNE D'ALTkirch

183

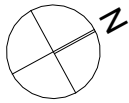

Indice	Description	Dessinateur / Date
--------	-------------	--------------------

RESTAURATION DE LA
NÉCROPOLE NATIONALE
D'ALTkirch

Chemin des Carrières 68130 ALTkirch

5400 :
Nécropole nationale Altkirch



CONTRÔLE TECHNIQUE
Monsieur Mathieu RENARD
POINT CONTRÔLES
1 Allée Émile COHL
77200 TORCY
01 87 75 10 10
contact@pointcontrôles.fr
COORDONNATEUR SPS
Monsieur Jean-François HENNER
SOCOTEC
3 rue LEFEBVRE
68100 MULHOUSE
06 11 41 78 71
jean-francois.henner@socotec.com

N° PIECE: 127 PHASE: PRO

ÉTAT PROJETÉ
Plan d'installation de
chantier

Echelle : 1 : 400
Date d'édition : 13/10/2025 15:59:54
Ce plan est la propriété de MSA Architectes - il ne peut être
communiqué à des tiers sans notre autorisation.
Loi N°92-597 du 1^{er} juillet 1992, Art. L112-1 à L112-4