 <div>Centre Hospitalier Universitaire Dijon Bourgogne</div>	Maîtrise d'oeuvre :		Site BEAUREGARD		EXTENSION BEAUREGARD			Plan masse			
	Direction des Services Techniques		Bâtiment n° 00					Lot ARCHI	Niveau PM	Échelle 1 : 200	Date 05/09/2025
	5 Bd Jeanne d'Arc - BP 7790 21079 DIJON CEDEX Tél: 03.80.29.35.50 / Fax:03.80.29.37.20		Centre Médico-Psychologique		État PROJET	Phase FAISA	Dossier suivi par F. BOURION	Dessiné par FB	N° révision 01	Format feuille A3	N° de feuille FAI_00

Z:\000\_DESSIN 2.0\BEAUREGARD\BEAUREGARD\_01\_PROJETS\BEAUREGARD\_A\_PRJ\_Maquette REVIT\BEAUREGARD\_PRJ\_ARC\_MN.rvt


35

33

Coloriage par occupation des pièces

- Accueil patients
- Personnel
- Prise en charge patients
- Salles polyvalentes

Extension Maison existante

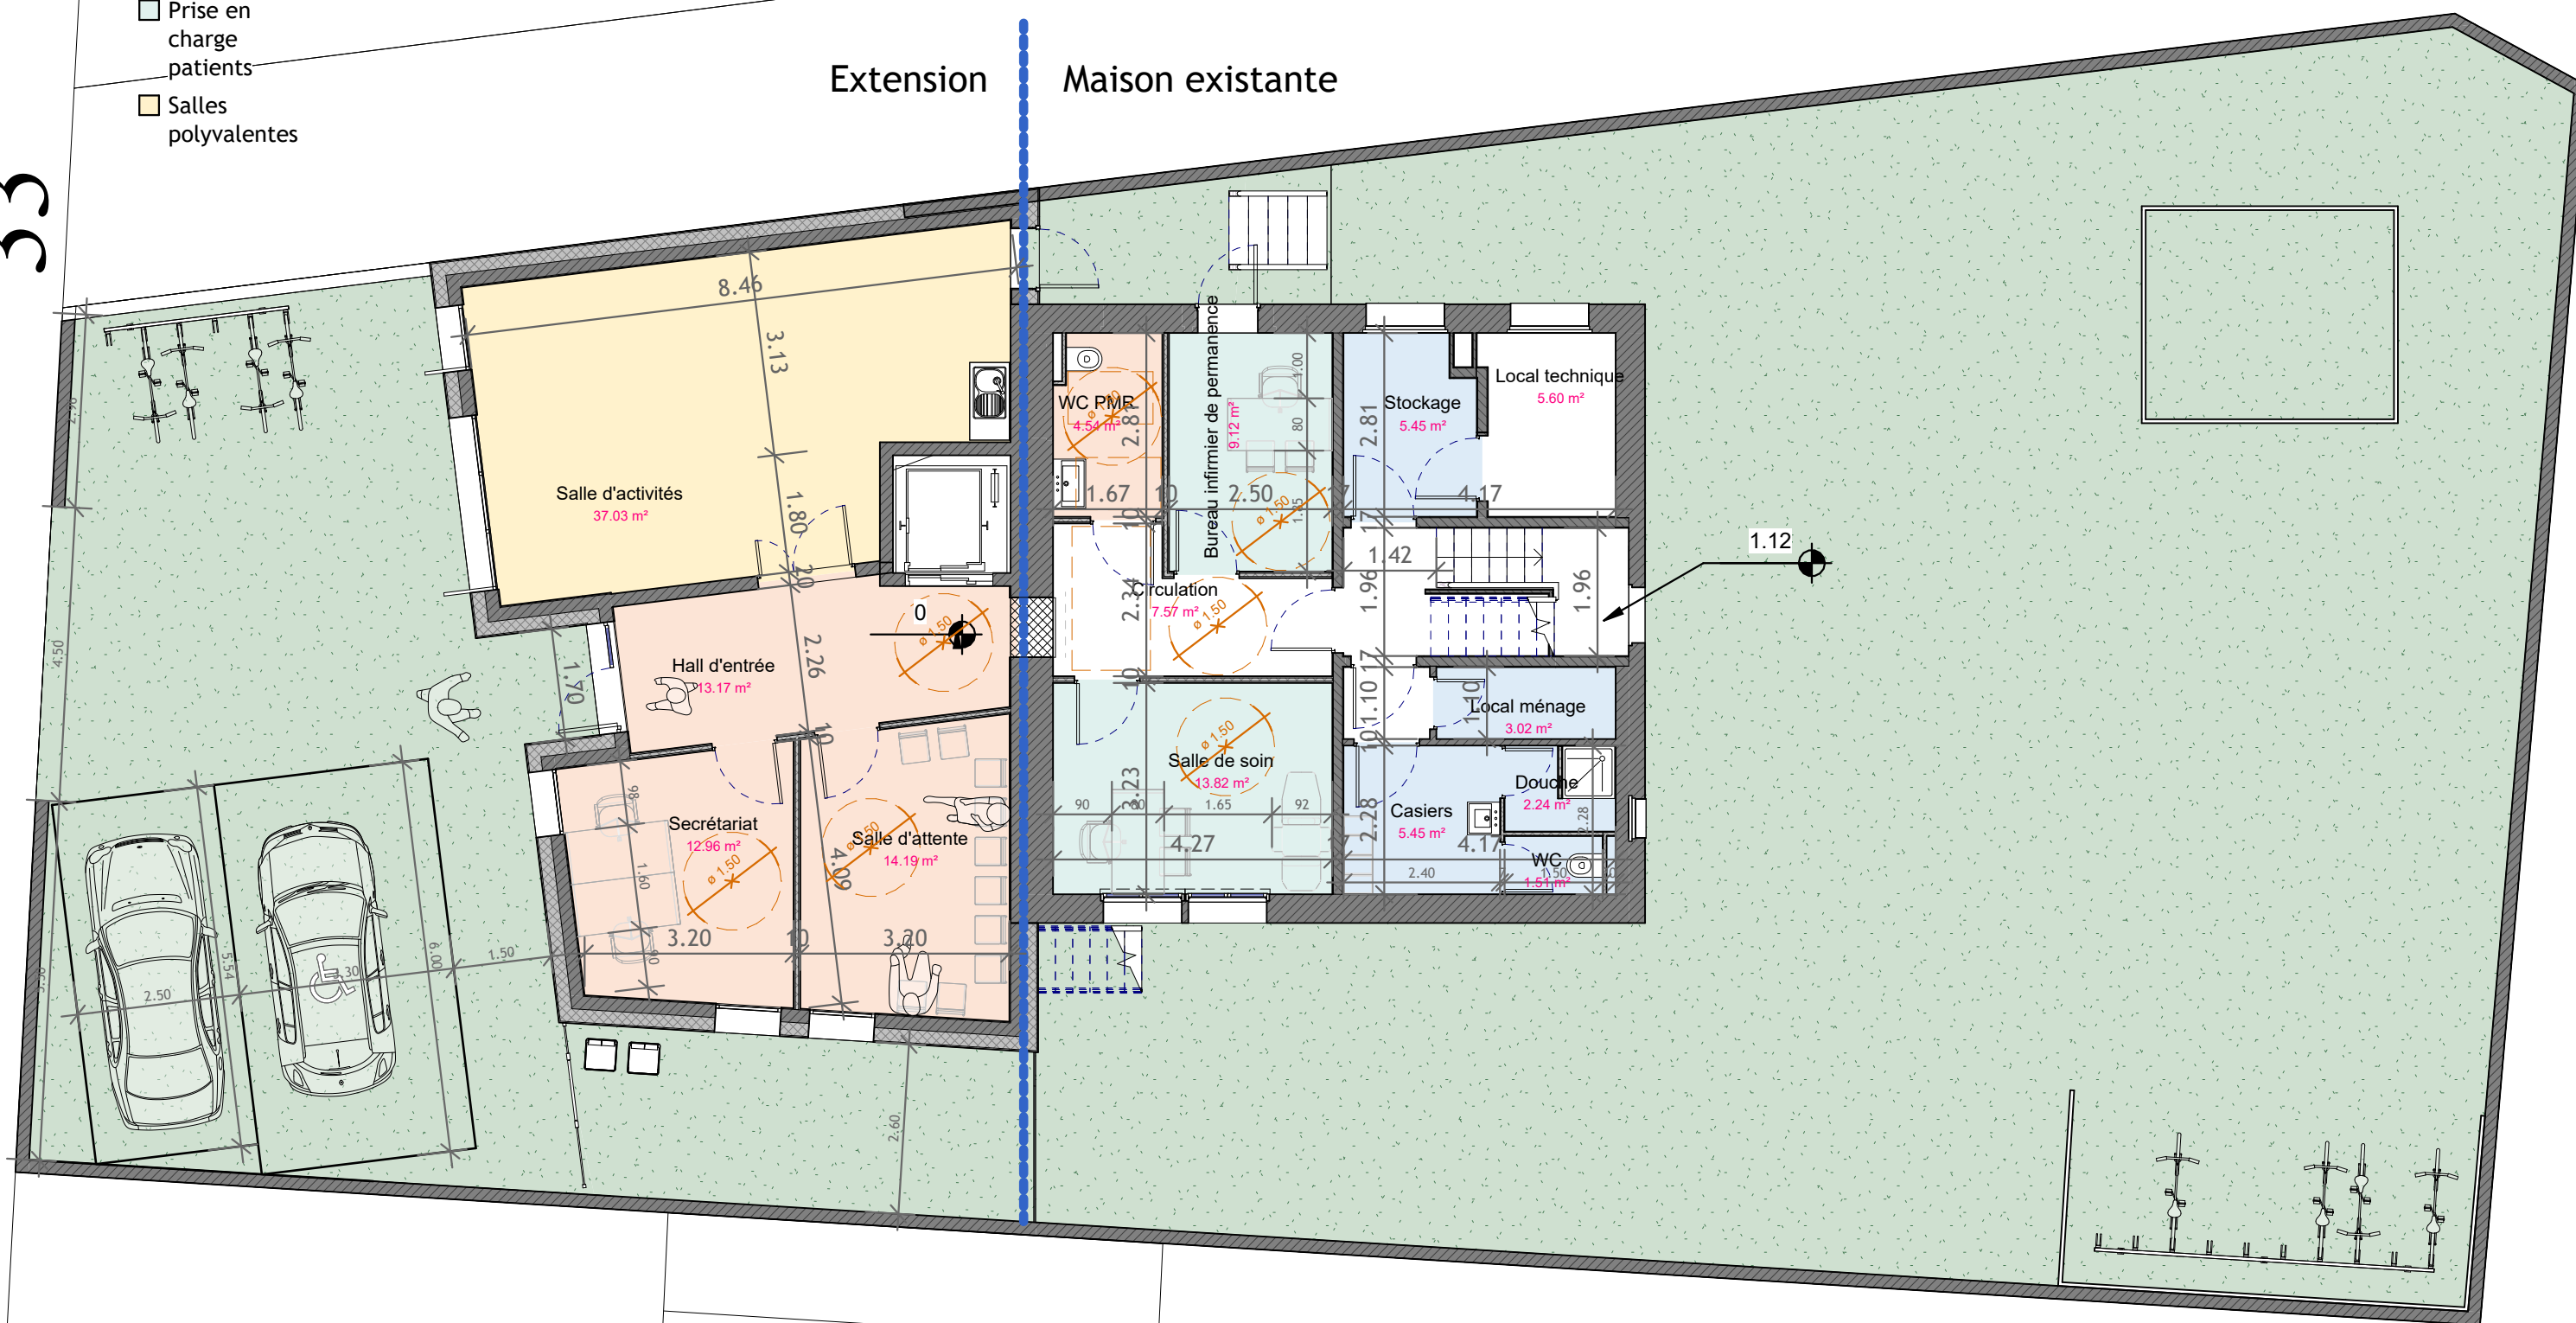

Maîtrise d'oeuvre :

Direction des Services Techniques

5 Bd Jeanne d'Arc - BP 7790  
21079 DIJON CEDEX  
Tél: 03.80.29.35.50 / Fax:03.80.29.37.20

Site BEAUREGARD

Bâtiment n° 00

Centre Médico-Psychologique

EXTENSION BEAUREGARD

État  
PROJET

Phase  
FAISA

Dossier suivi par  
F. BOURION

Plan Rez-de-chaussée

Lot  
ARCHI

Niveau  
RDC

Échelle  
1 : 100

Date  
05/09/2025

Dessiné par  
FB

N° révision  
01

Format feuille  
A3

N° de feuille  
FAI\_01


Z:\000\_DESSIN 2.0\BEAUREGARD\BEAUREGARD\_01\_PROJETS\BEAUREGARD\_A\_PRJ\_MAQUETTE REVIT\BEAUREGARD\_PRJ\_ARC\_MN.M


33

Coloriage par occupation des pièces

- Accueil patients
- Personnel
- Prise en charge patients
- Salles polyvalentes

Extension Maison existante

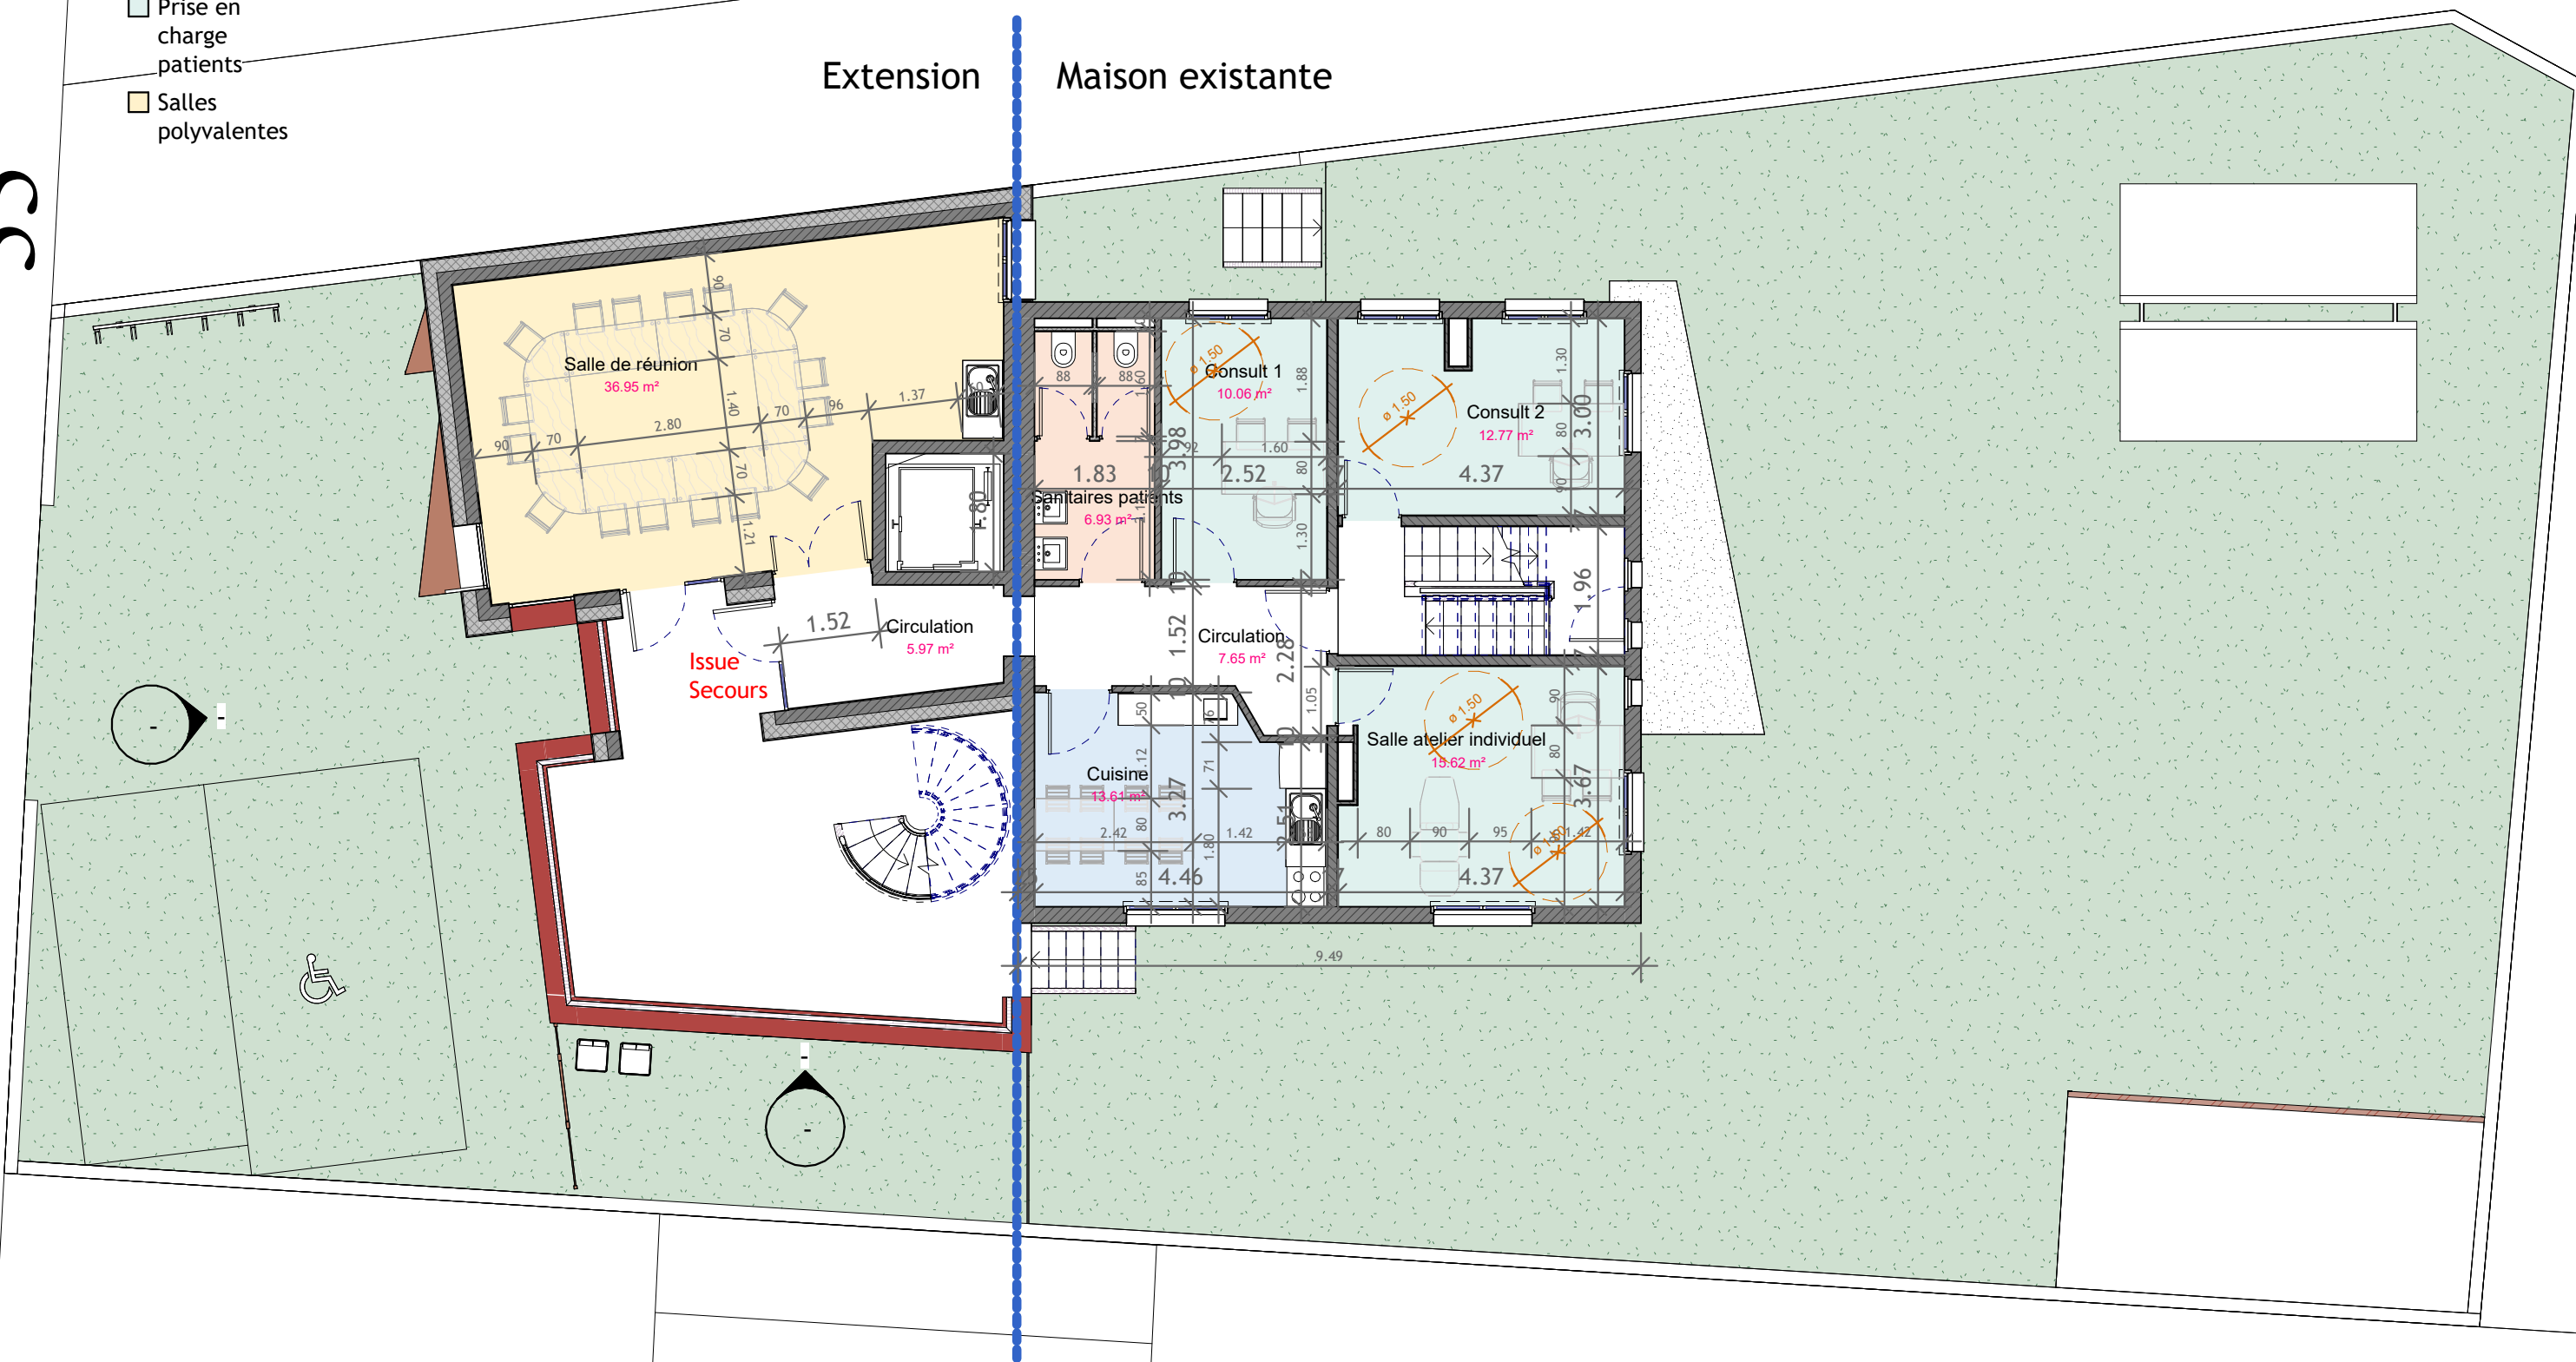

 Centre Hospitalier Universitaire Dijon Bourgogne	Maîtrise d'oeuvre :		Site BEAUREGARD		EXTENSION BEAUREGARD			Plan 1er étage			
	Direction des Services Techniques  5 Bd Jeanne d'Arc - BP 7790 21079 DIJON CEDEX Tél: 03.80.29.35.50 / Fax:03.80.29.37.20		Bâtiment n° 00  Centre Médico-Psychologique					Lot ARCHI	Niveau R+1	Échelle 1 : 100	Date 05/09/2025
					État PROJET	Phase FAISA	Dossier suivi par F. BOURION	Dessiné par FB	N° révision 01	Format feuille A3	N° de feuille FAI_02


Z:\000\_DESSIN 2.0\BEAUREGARD\BEAUREGARD\_01\_PROJETS\BEAUREGARD\_A\_PRJ\_MAQUETTE REVIT\BEAUREGARD\_PRJ\_ARC\_MN.MXD


33


Coloriage par occupation des pièces


- Accueil patients
- Personnel
- Prise en charge patients
- Salles polyvalentes

Extension Maison existante

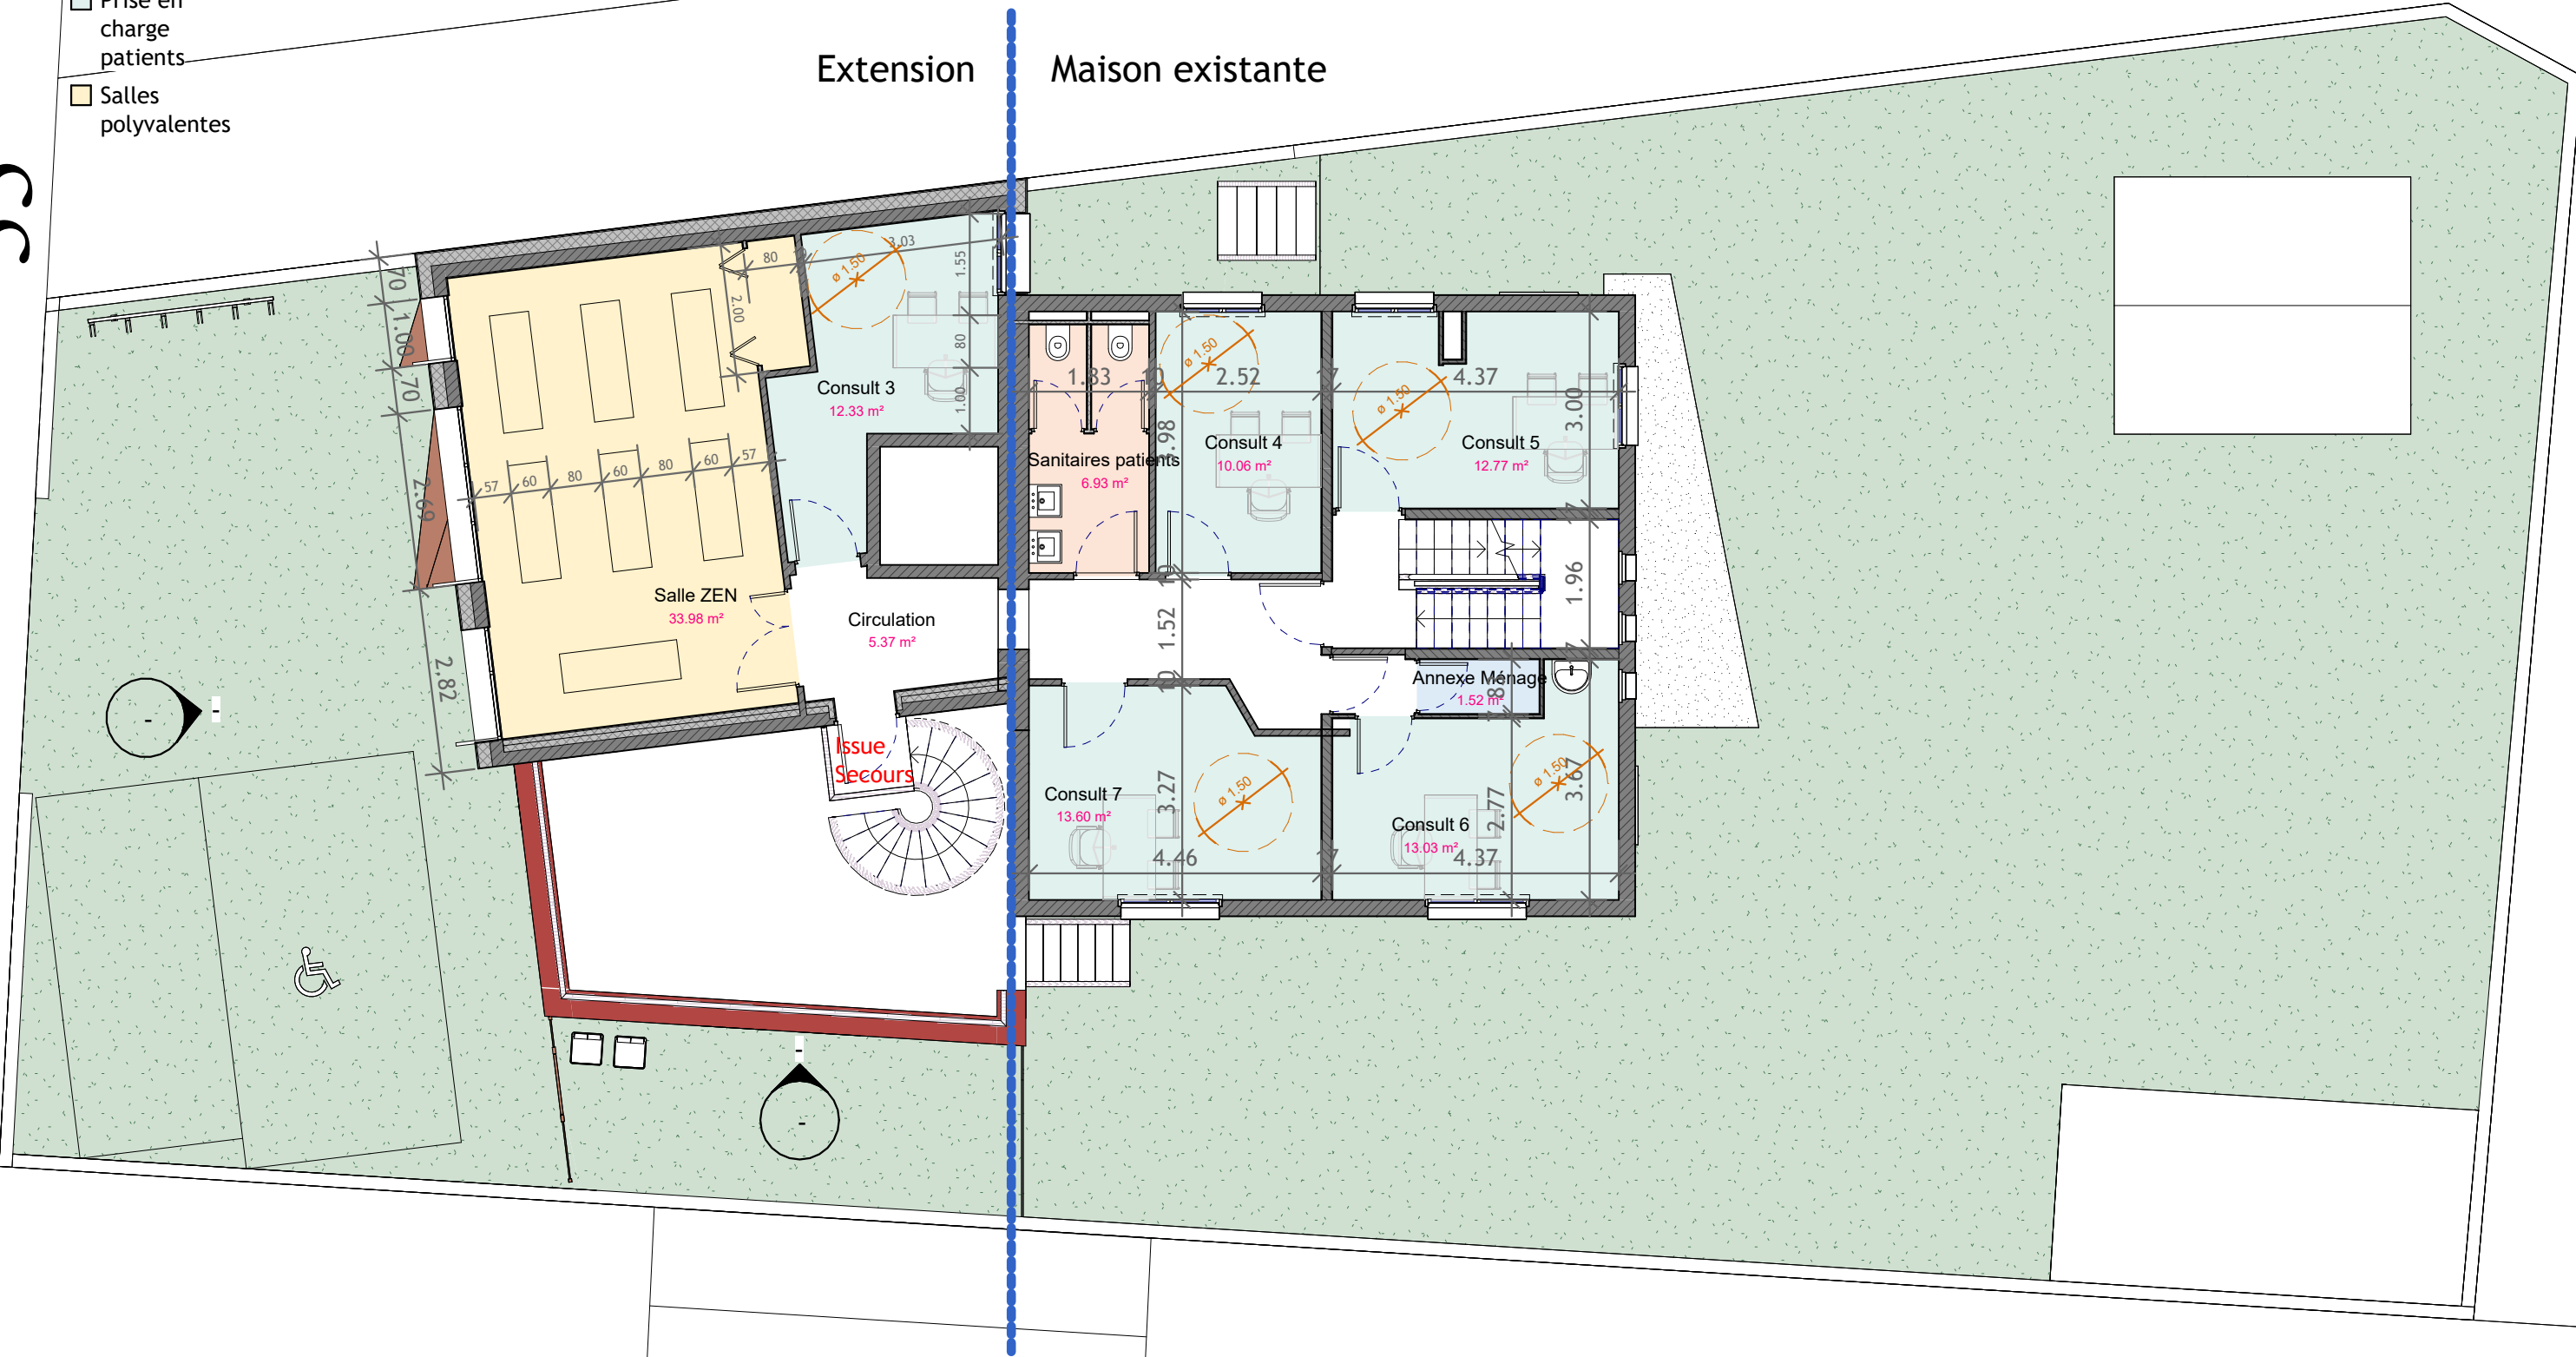


 Centre Hospitalier Universitaire Dijon Bourgogne	Maîtrise d'oeuvre :		Site BEAUREGARD		EXTENSION BEAUREGARD			Plan 2ème étage			
	Direction des Services Techniques  5 Bd Jeanne d'Arc - BP 7790 21079 DIJON CEDEX Tél: 03.80.29.35.50 / Fax:03.80.29.37.20		Bâtiment n° 00  Centre Médico-Psychologique					Lot ARCHI	Niveau R+2	Échelle 1 : 100	Date 05/09/2025
					État PROJET	Phase FAISA	Dossier suivi par F. BOURION	Dessiné par FB	N° révision 01	Format feuille A3	N° de feuille FAI_03

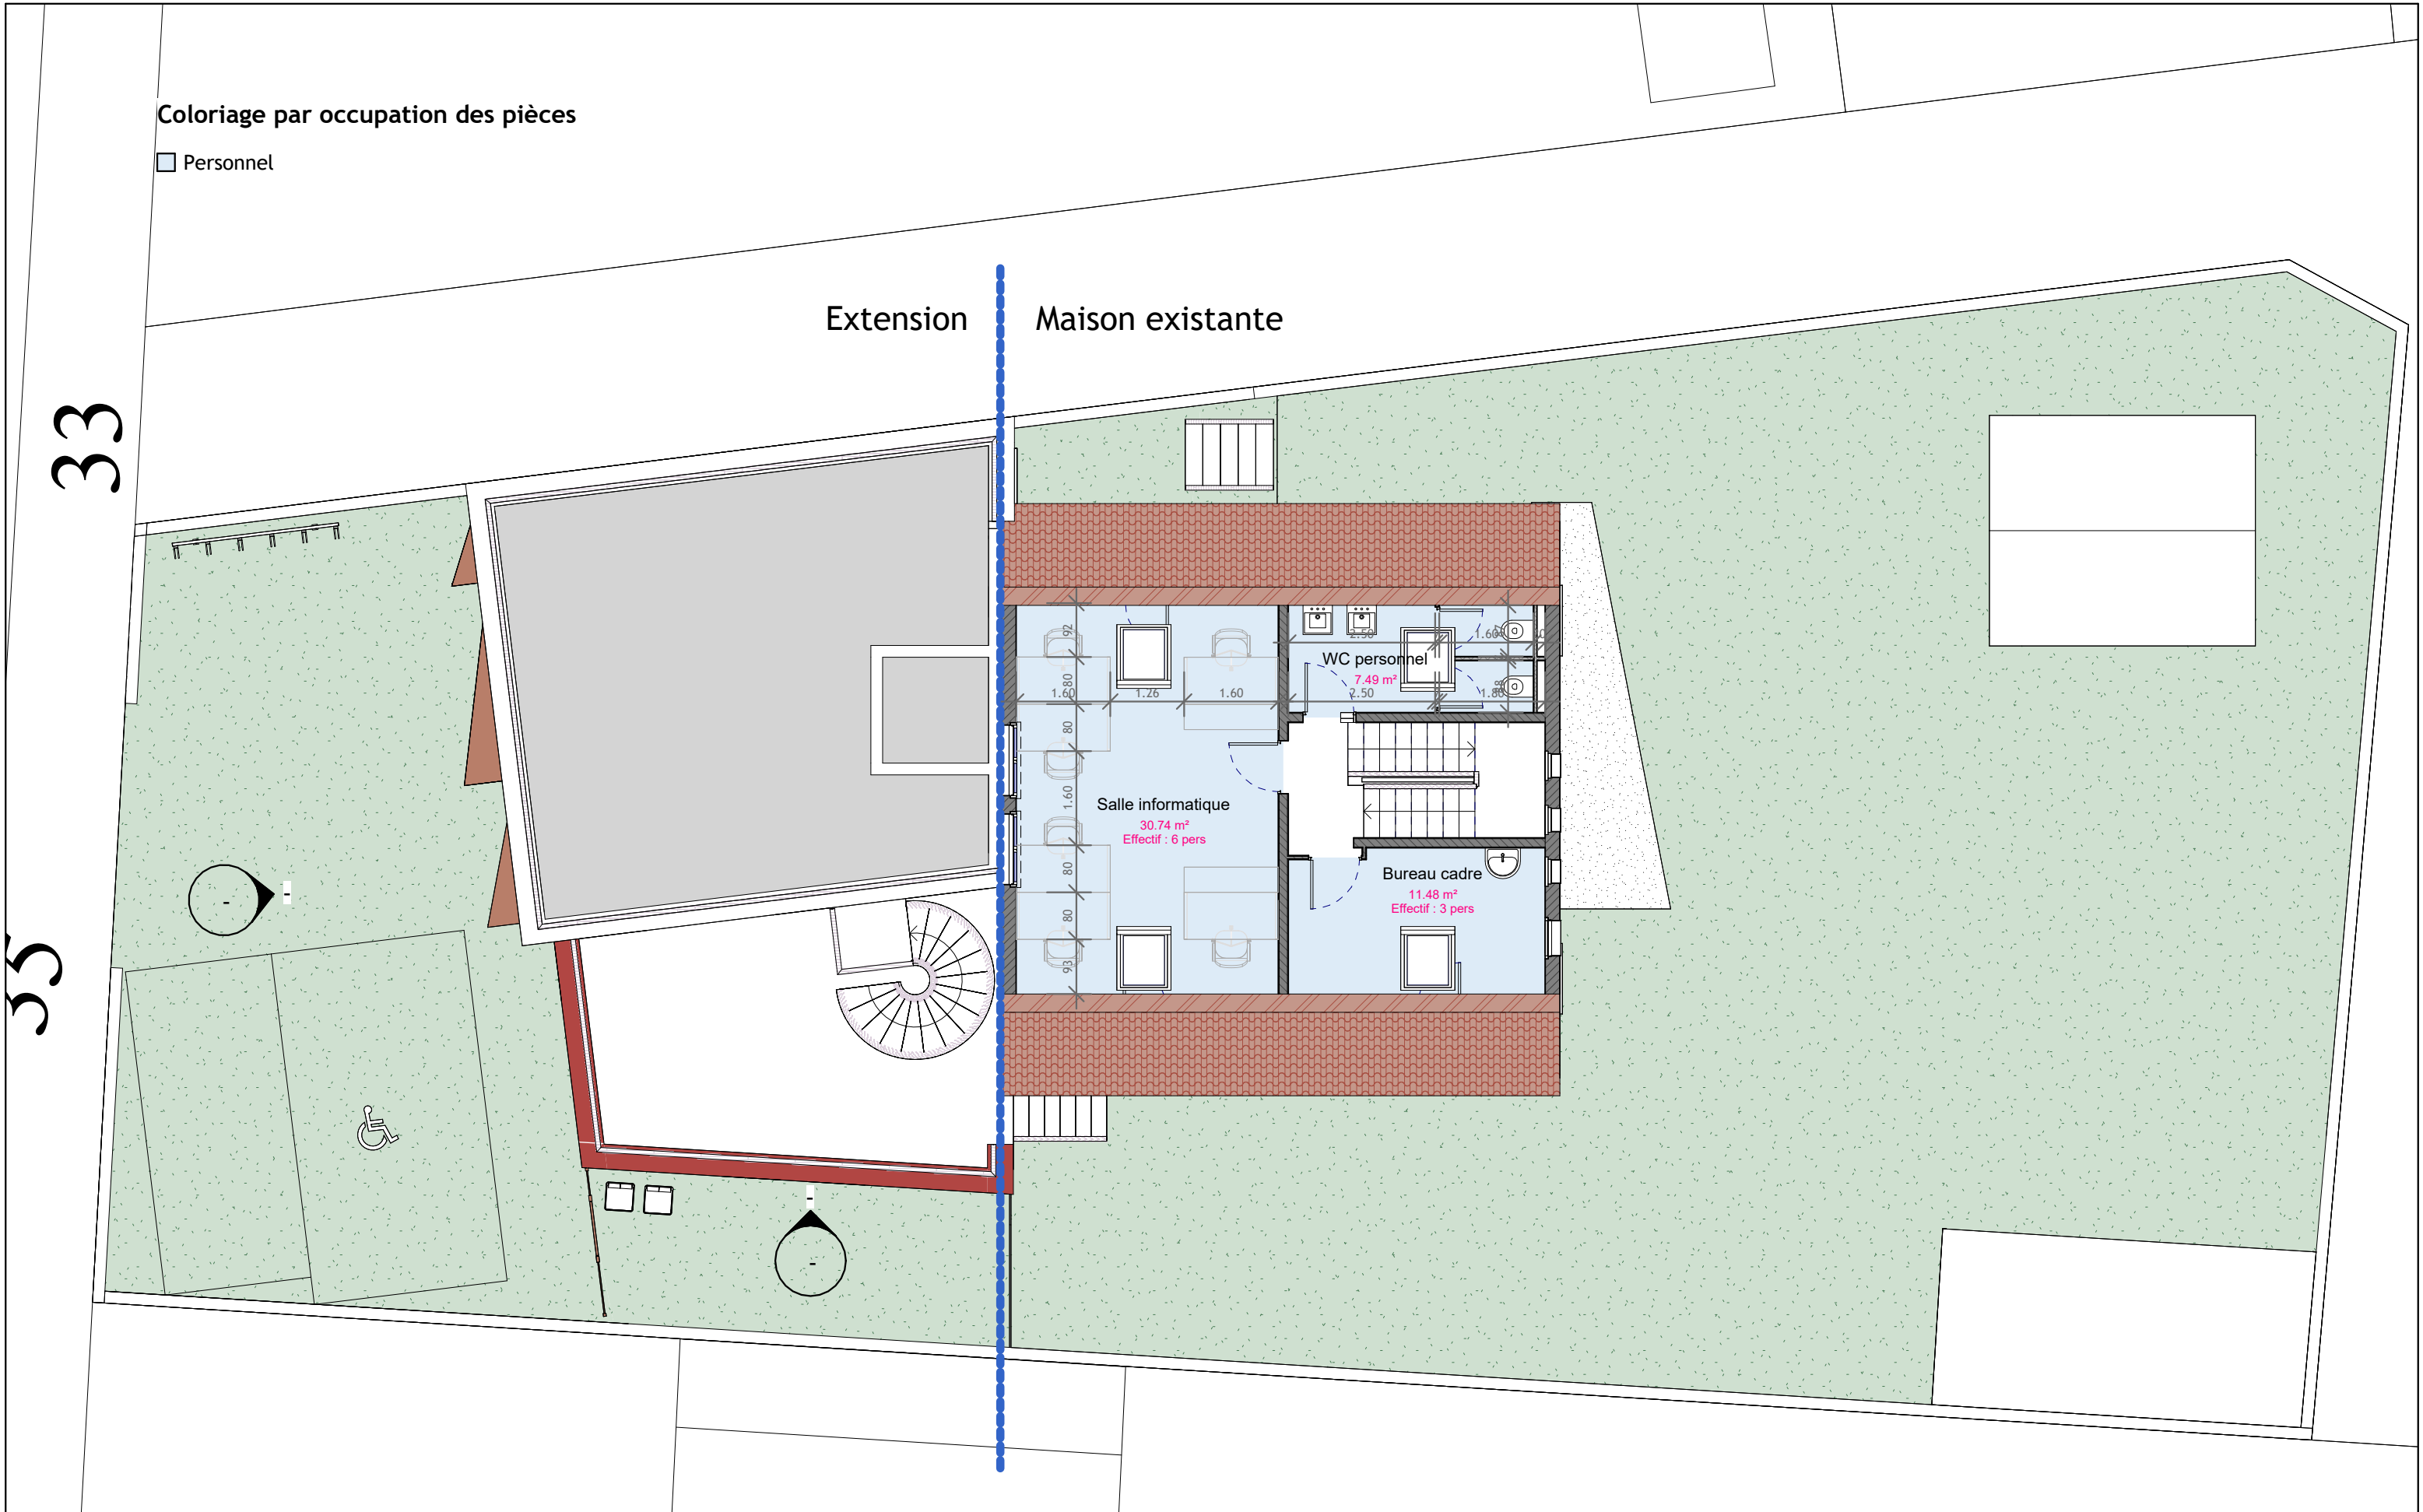


 <div>Centre Hospitalier Universitaire Dijon Bourgogne</div>	Maîtrise d'oeuvre :		Site BEAUREGARD		EXTENSION BEAUREGARD			Plan 3ème étage			
	Direction des Services Techniques		Bâtiment n° 00					Lot ARCHI	Niveau R+3	Échelle 1 : 100	Date 05/09/2025
	5 Bd Jeanne d'Arc - BP 7790 21079 DIJON CEDEX Tél: 03.80.29.35.50 / Fax:03.80.29.37.20		Centre Médico-Psychologique		État PROJET	Phase FAISA	Dossier suivi par F. BOURION	Dessiné par FB	N° révision 01	Format feuille A3	N° de feuille FAI_04


Z:\000\_DESSIN 2.0\BEAUREGARD\BEAUREGARD\_01\_PROJETS\BEAUREGARD\_A\_PRJ\_MAQUETTE REVIT\BEAUREGARD\_PRJ\_ARC\_MN.M

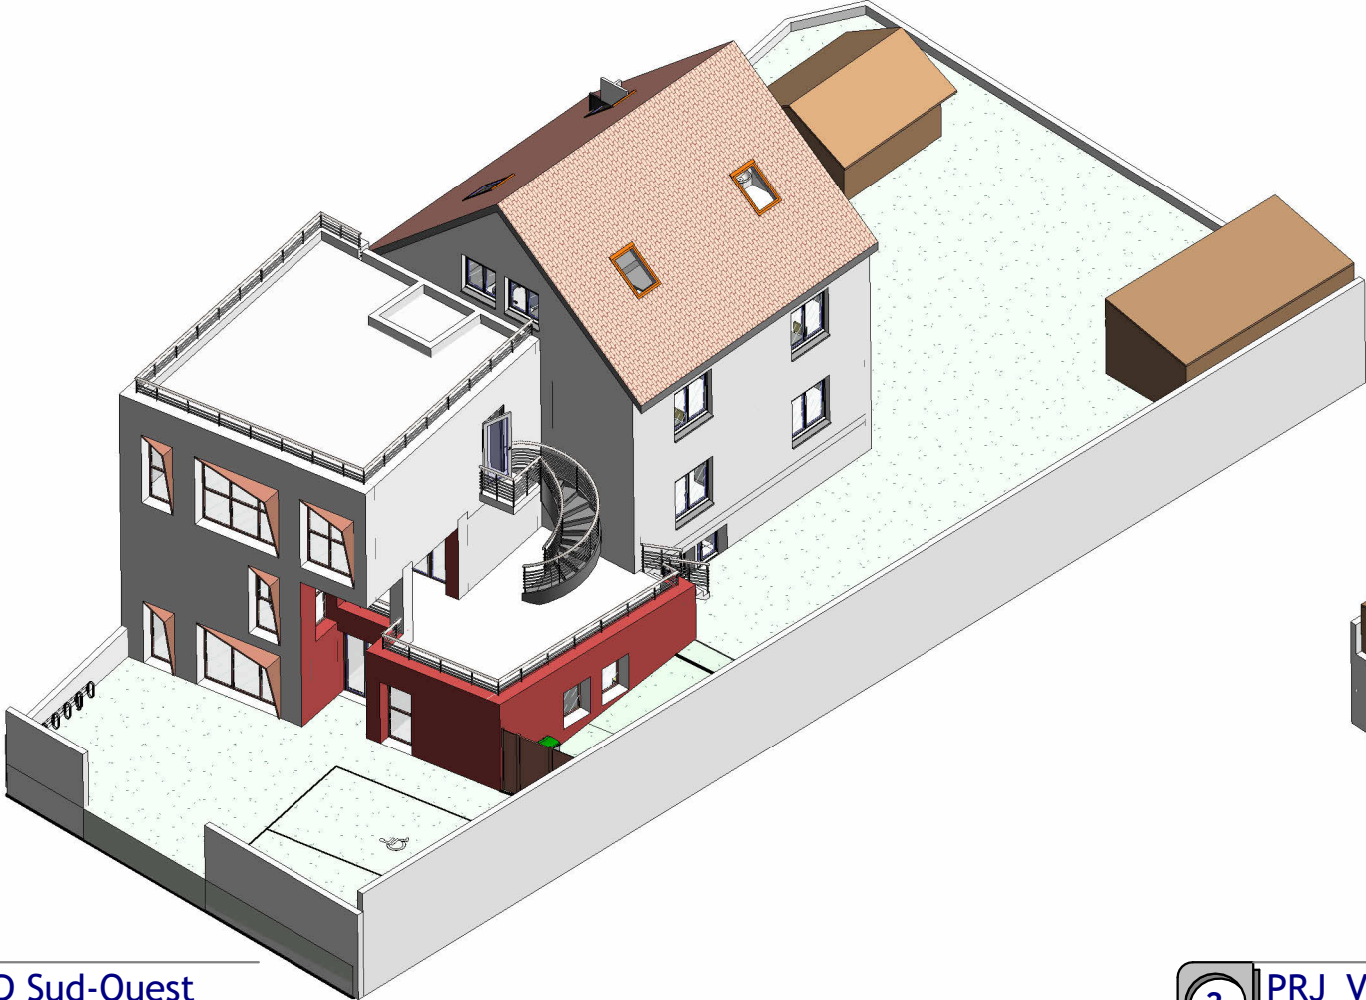

**1** PRJ\_Vue 3D Sud-Ouest  
Ech :

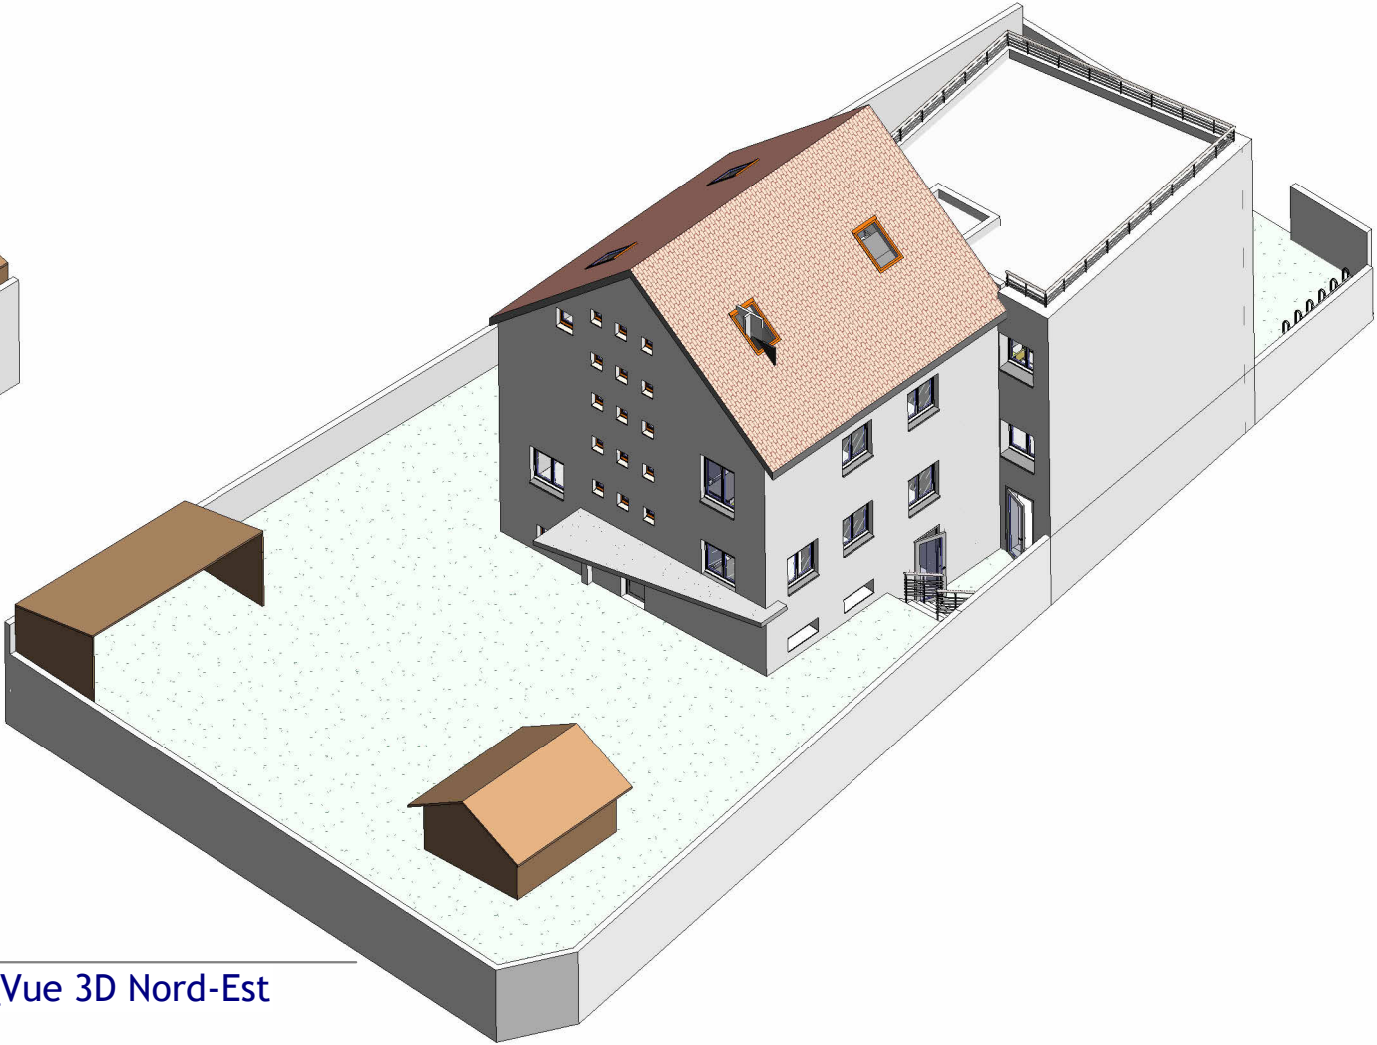

**2** PRJ\_Vue 3D Nord-Est  
Ech :

 <div>Centre Hospitalier Universitaire Dijon Bourgogne</div>	Maîtrise d'oeuvre :		Site BEAUREGARD		EXTENSION BEAUREGARD			Vues 3D			
	Direction des Services Techniques 5 Bd Jeanne d'Arc - BP 7790 21079 DIJON CEDEX Tél: 03.80.29.35.50 / Fax:03.80.29.37.20		Bâtiment n° 00  Centre Médico-Psychologique					Lot ARCHI	Niveau TN	Échelle	Date 05/09/2025
					État PROJET	Phase FAISA	Dossier suivi par F. BOURION	Dessiné par FB	N° révision 01	Format feuille A3	N° de feuille FAI_05