

 <small>Centre Hospitalier Universitaire Dijon Bourgogne</small>	Maîtrise d'oeuvre :		Site BEAUREGARD		ÉTAT DES LIEUX			Plan masse			
	Direction des Services Techniques 5 Bd Jeanne d'Arc - BP 7790 21079 DIJON CEDEX Tél: 03.80.29.35.50 / Fax:03.80.29.37.20		Bâtiment n° 00 Centre Médico-Psychologique					Lot ARCHI	Niveau PM	Échelle 1 : 200	Date 05/09/2025
					État EDL	Phase ESQUISSE	Dossier suivi par F. BOURION	Dessiné par FB	N° révision 04	Format feuille A3	N° de feuille EDL_00


Z:\000_DESSIN 2.0\BEAUREGARD\BEAUREGARD_01_PROJETS\BEAUREGARD_A_PRJ_Maquette REVIT\BEAUREGARD_PRJ_ARC_MN.M

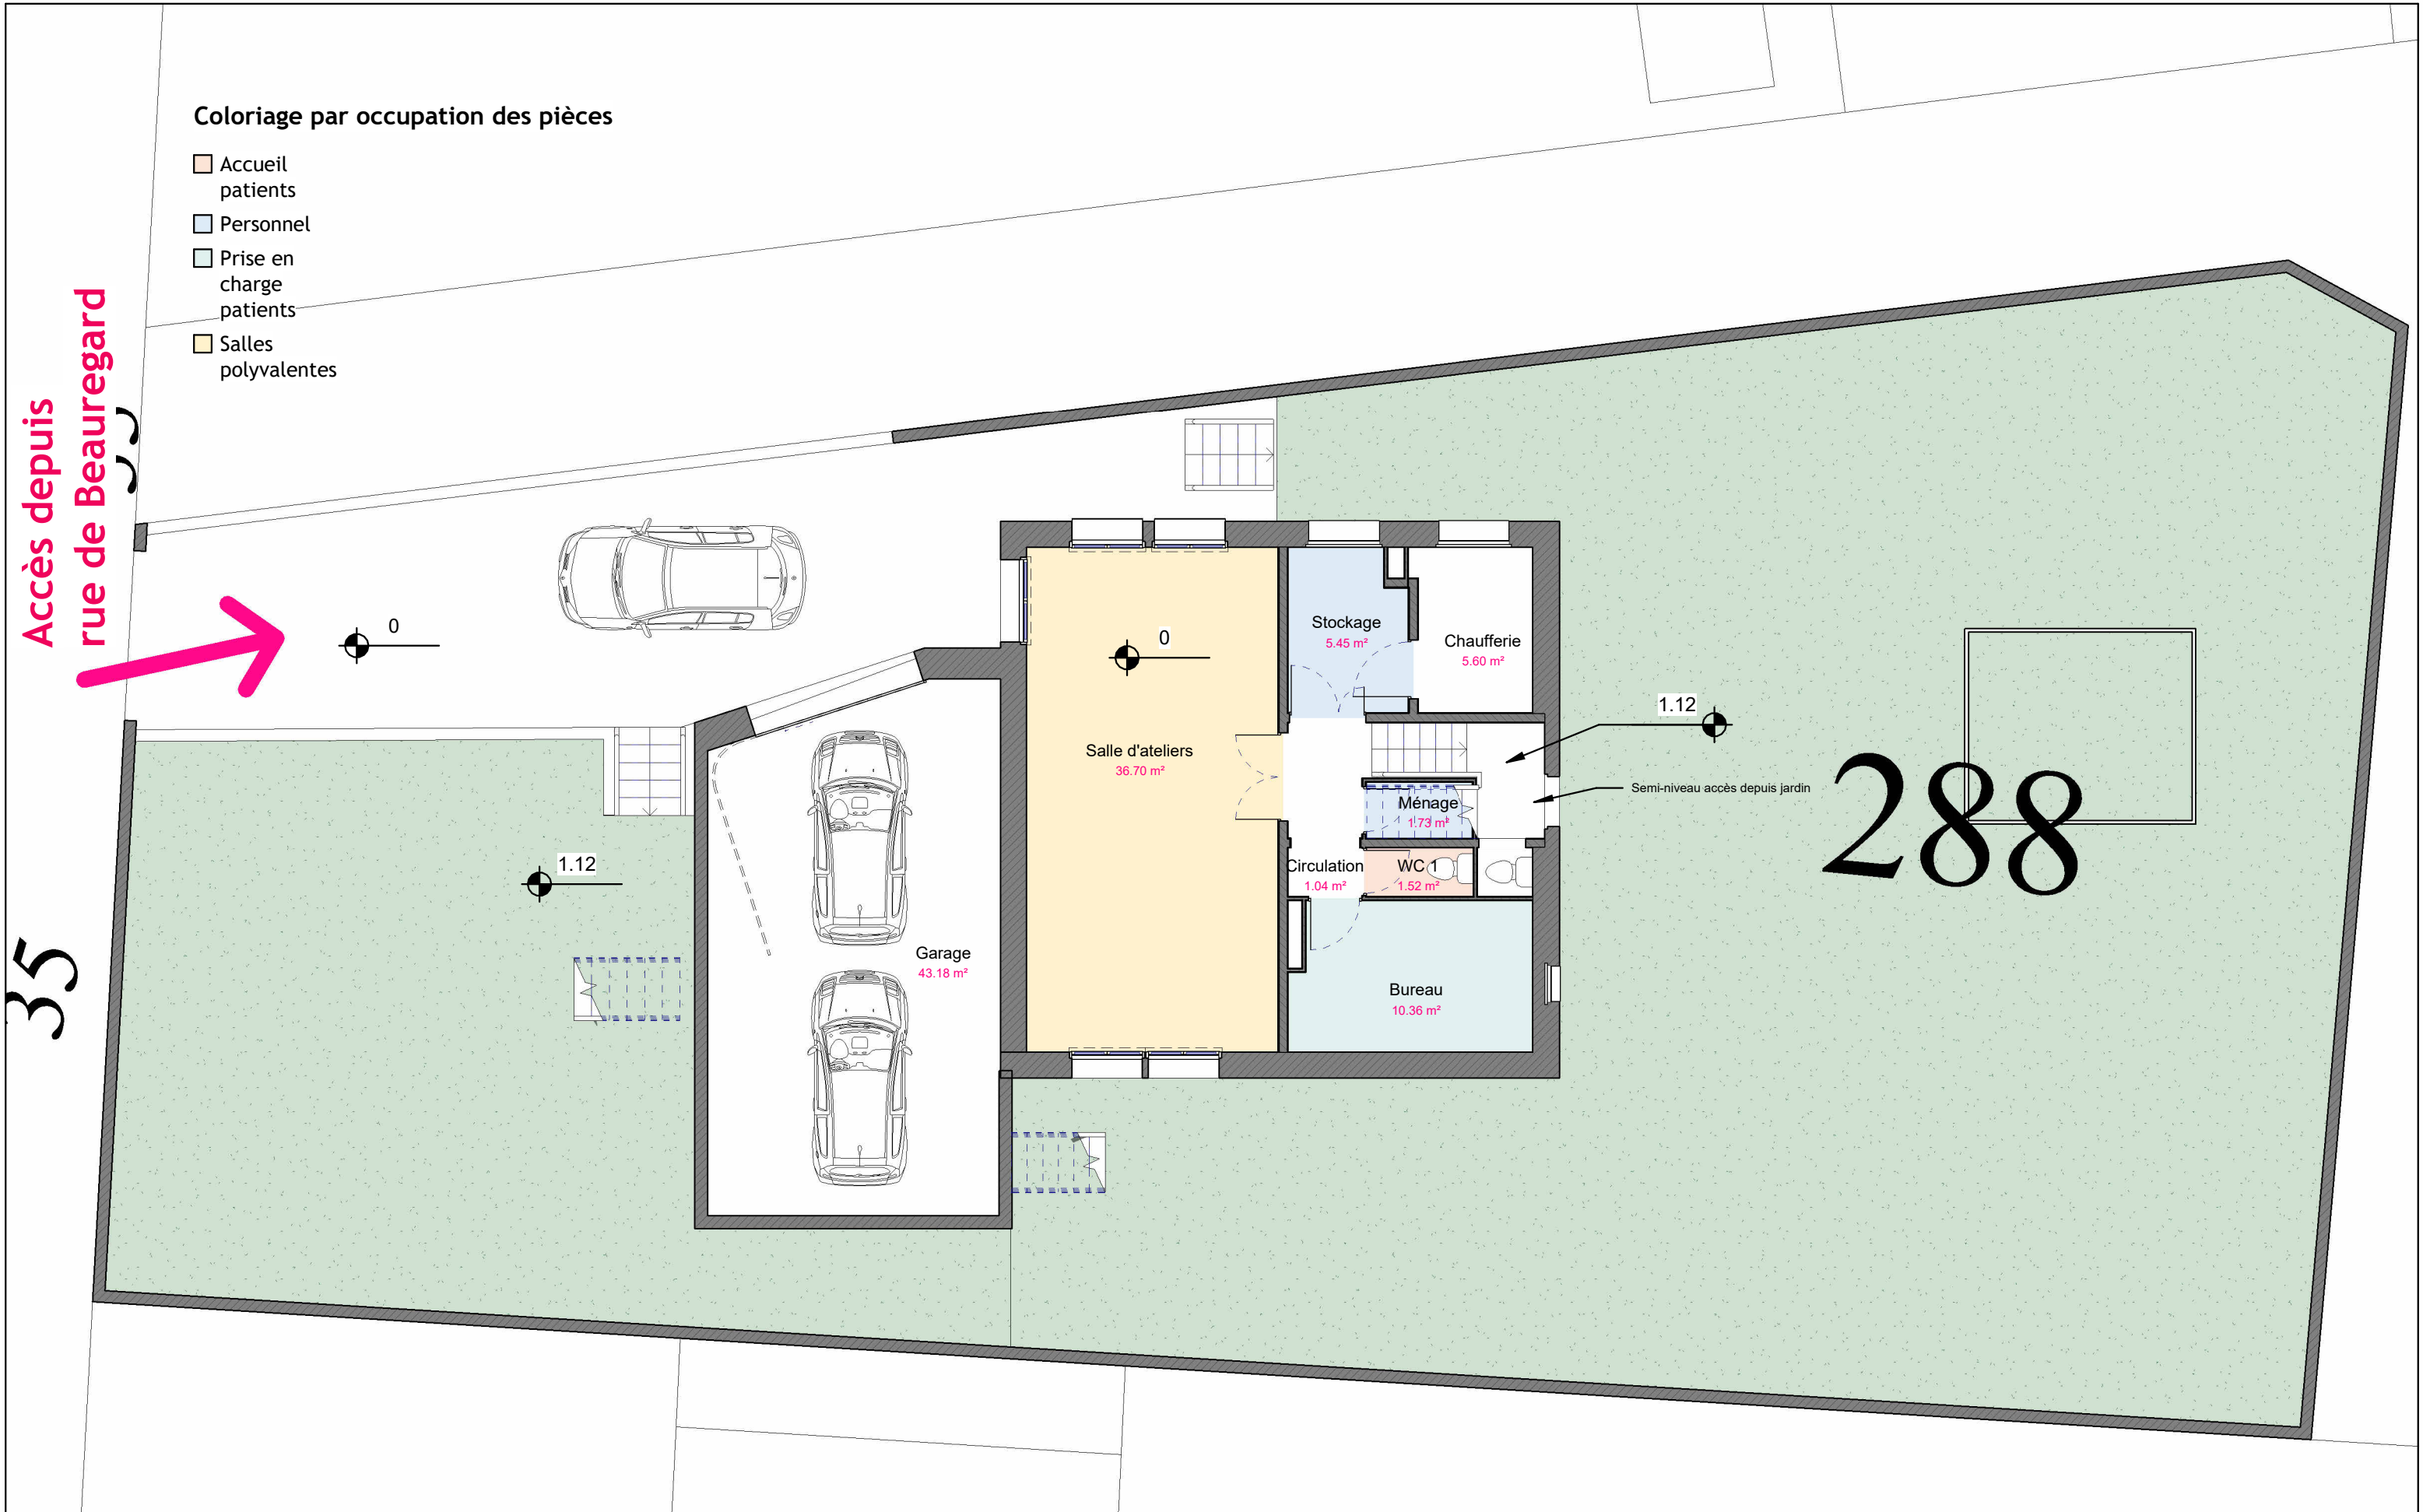

 <small>Centre Hospitalier Universitaire Dijon Bourgogne</small>	Maîtrise d'oeuvre :		Site BEAUREGARD		ÉTAT DES LIEUX			Plan Rez-de-chaussée			
	Direction des Services Techniques 5 Bd Jeanne d'Arc - BP 7790 21079 DIJON CEDEX Tél: 03.80.29.35.50 / Fax:03.80.29.37.20		Bâtiment n° 00 Centre Médico-Psychologique					Lot ARCHI	Niveau RDC	Échelle 1 : 100	Date 05/09/2025
					État EDL	Phase ESQUISSE	Dossier suivi par F. BOURION	Dessiné par FB	N° révision 04	Format feuille A3	N° de feuille EDL_01

Z:\000_DESSIN 2.0\BEAUREGARD\BEAUREGARD_01_PROJETS\BEAUREGARD_A_PRJ_MAQUETTE REVIT\BEAUREGARD_PRJ_ARC_MN.M

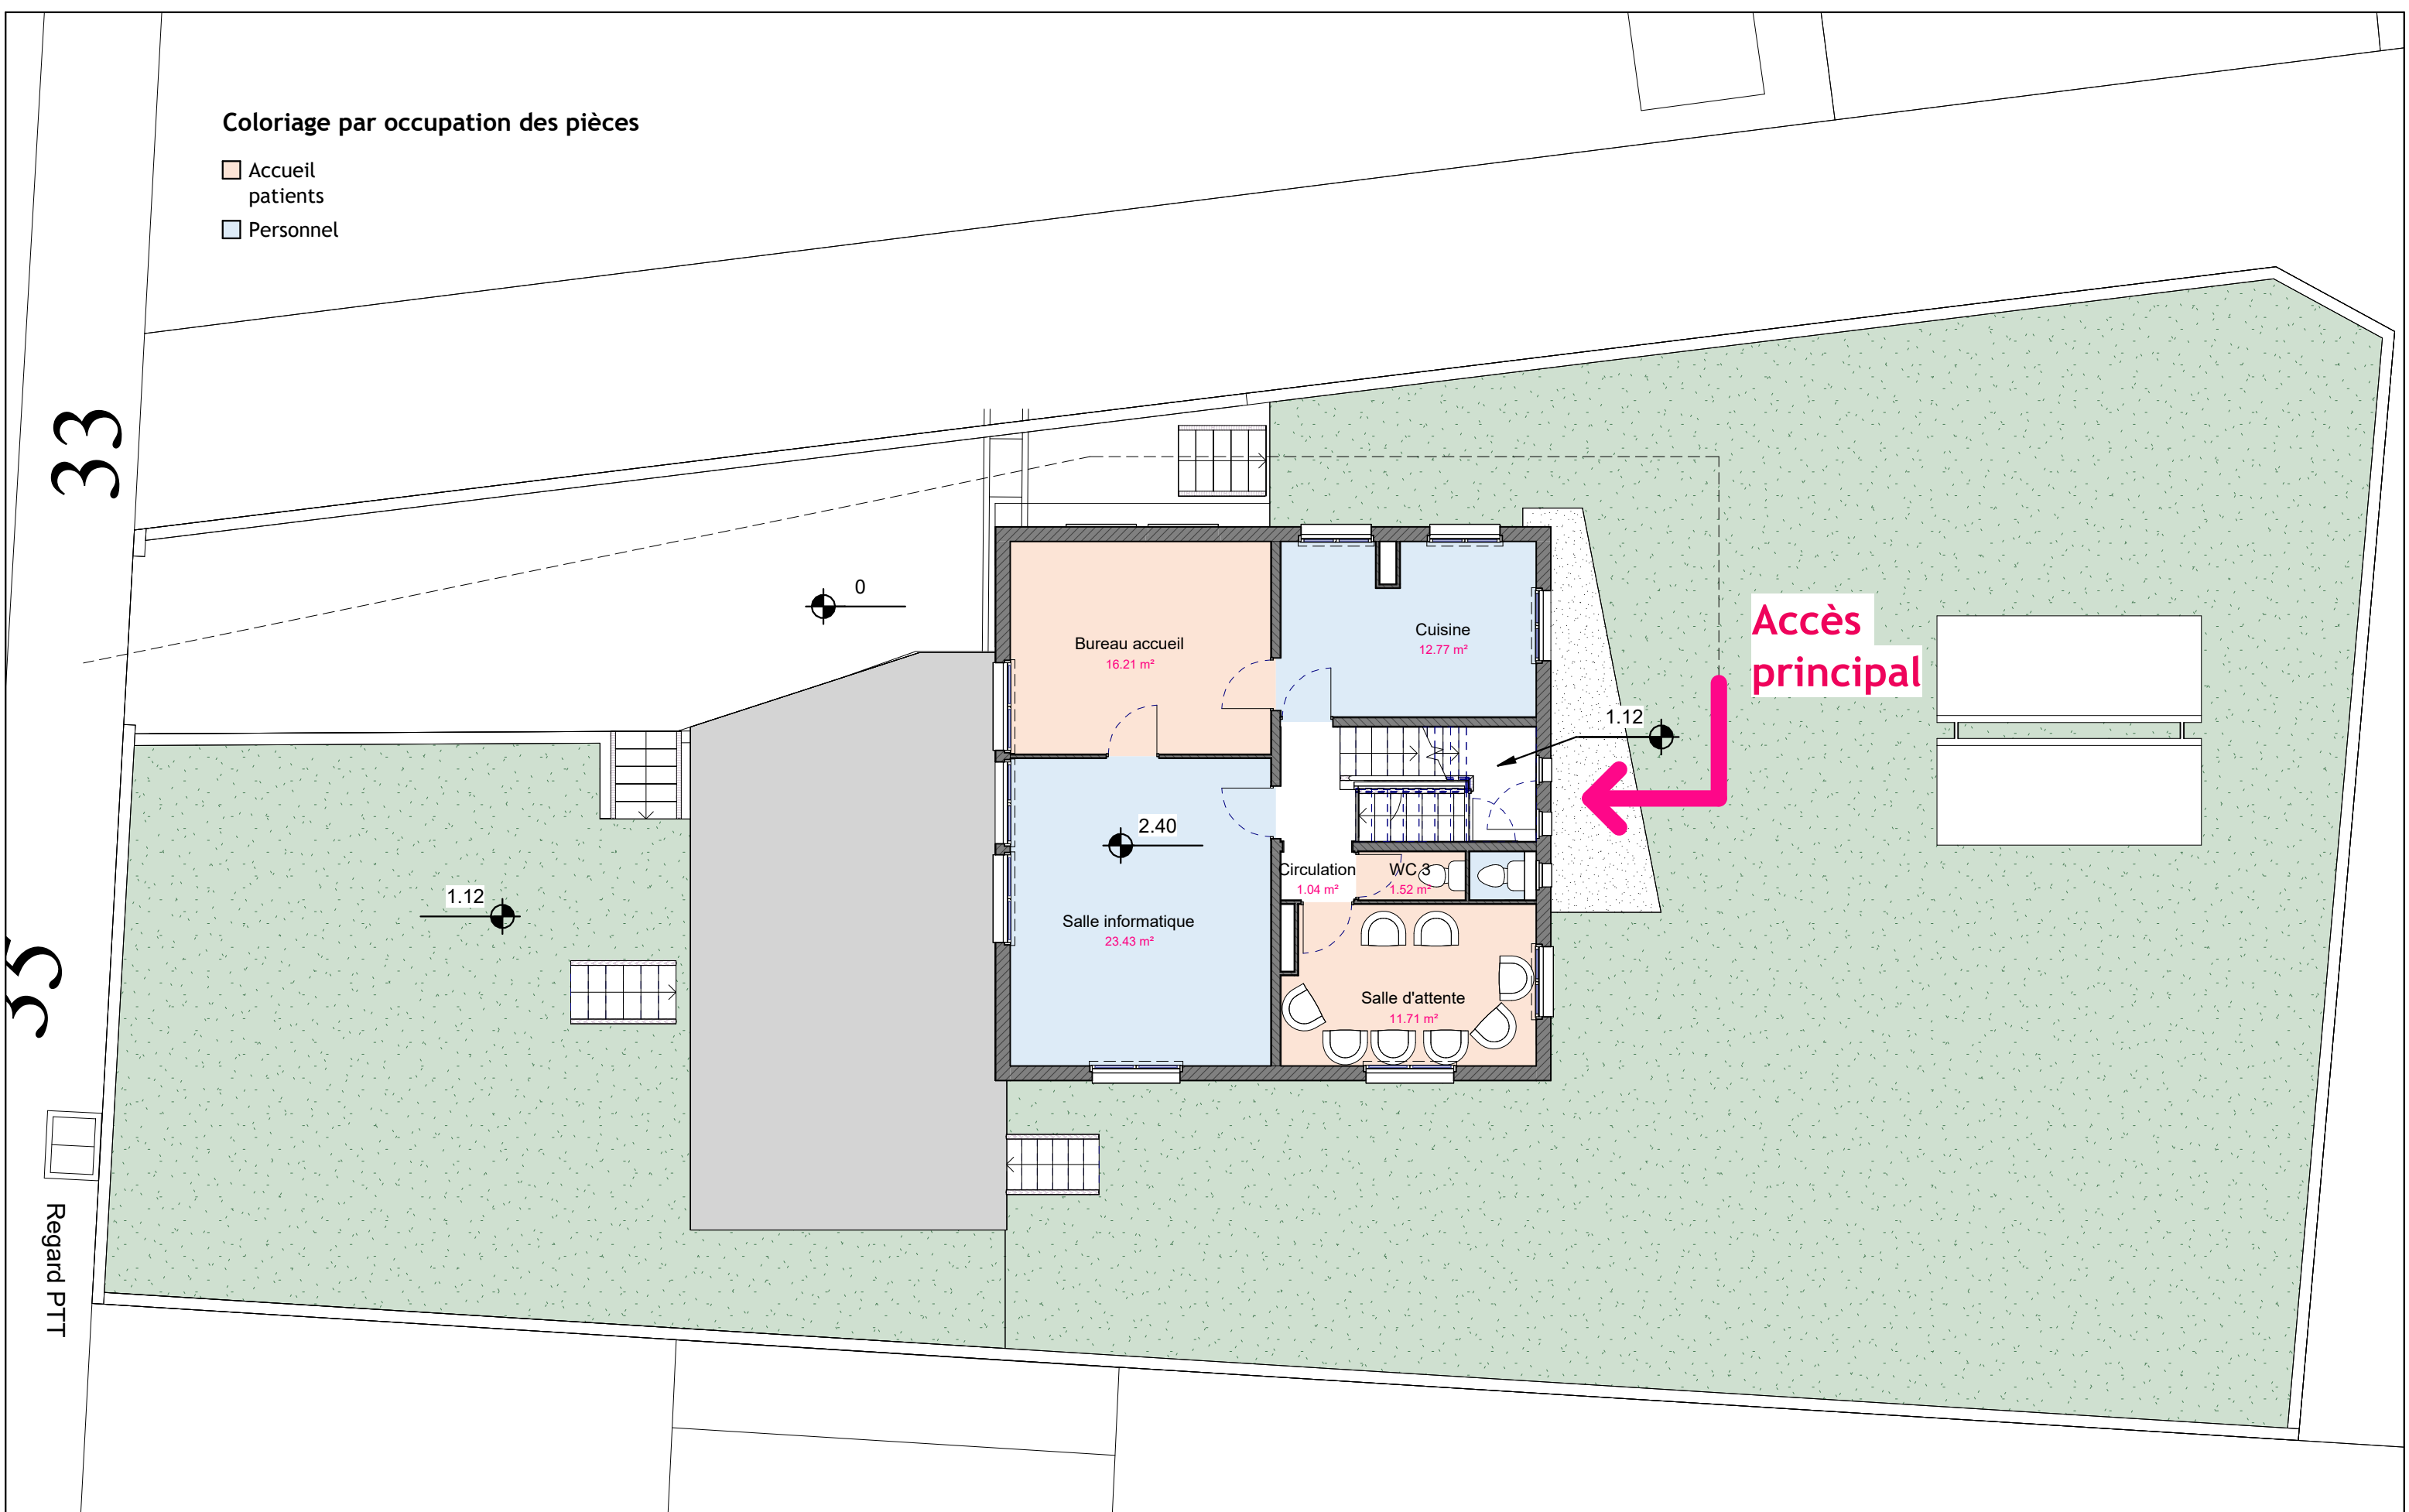


 Centre Hospitalier Universitaire Dijon Bourgogne	Maîtrise d'oeuvre :		Site BEAUREGARD		ÉTAT DES LIEUX			Plan 1er étage			
	Direction des Services Techniques 5 Bd Jeanne d'Arc - BP 7790 21079 DIJON CEDEX Tél: 03.80.29.35.50 / Fax:03.80.29.37.20		Bâtiment n° 00 Centre Médico-Psychologique					Lot ARCHI	Niveau R+1	Échelle 1 : 100	Date 05/09/2025
					État EDL	Phase ESQUISSE	Dossier suivi par F. BOURION	Dessiné par FB	N° révision 04	Format feuille A3	N° de feuille EDL_02

Z:\000_DESSIN 2.0\BEAUREGARD\BEAUREGARD_01_PROJETS\BEAUREGARD_A_PRJ_MAQUETTE REVIT\BEAUREGARD_PRJ_ARC_MN.M

Coloriage par occupation des pièces


- Accueil patients
- Prise en charge patients
- Salles polyvalentes




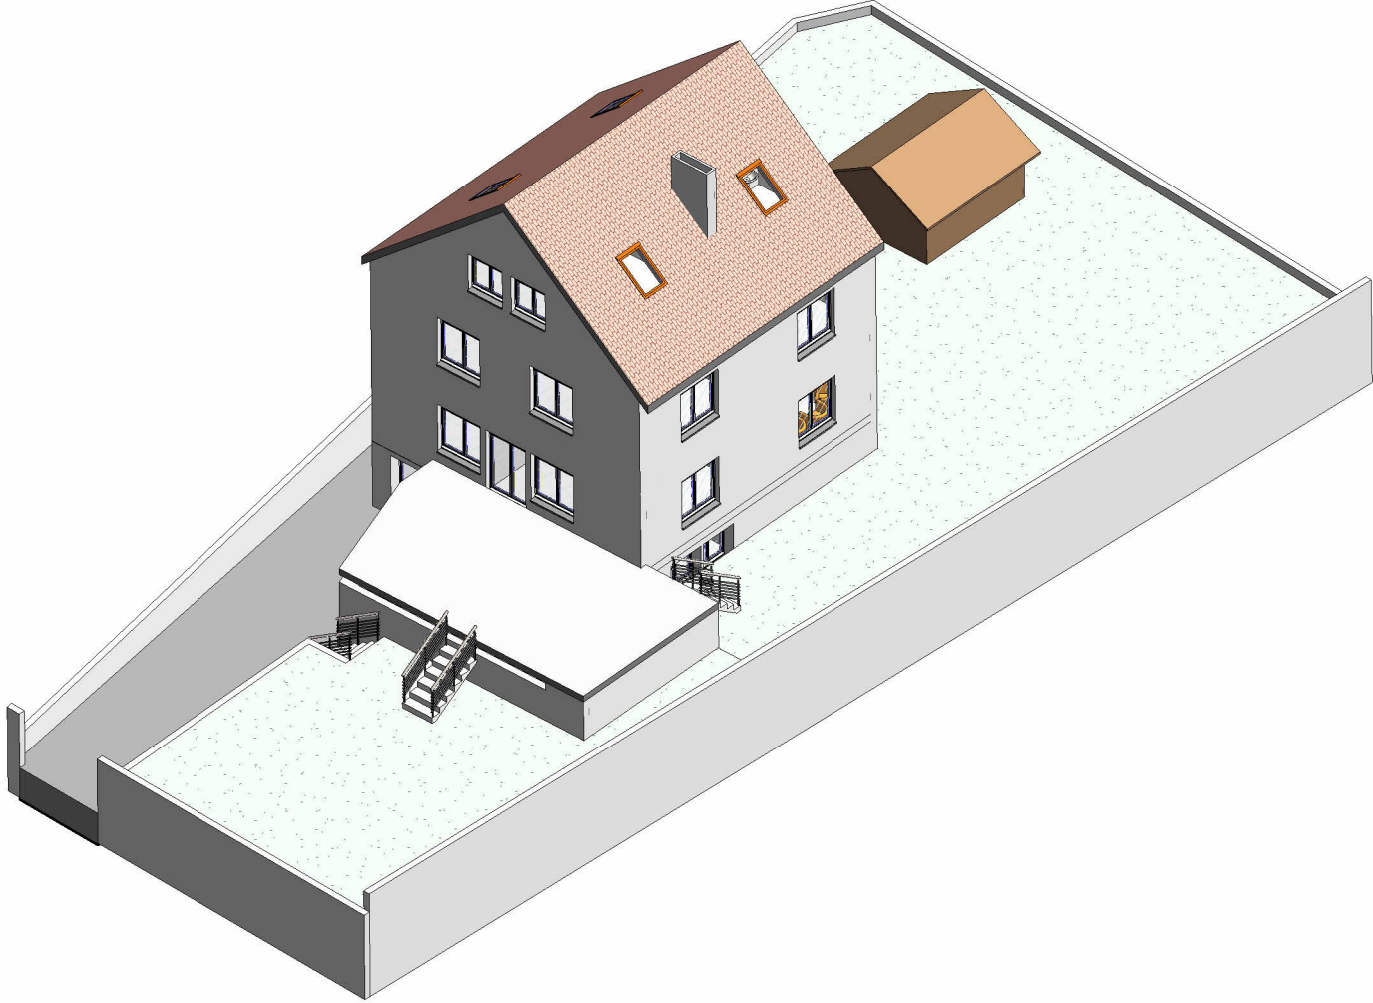
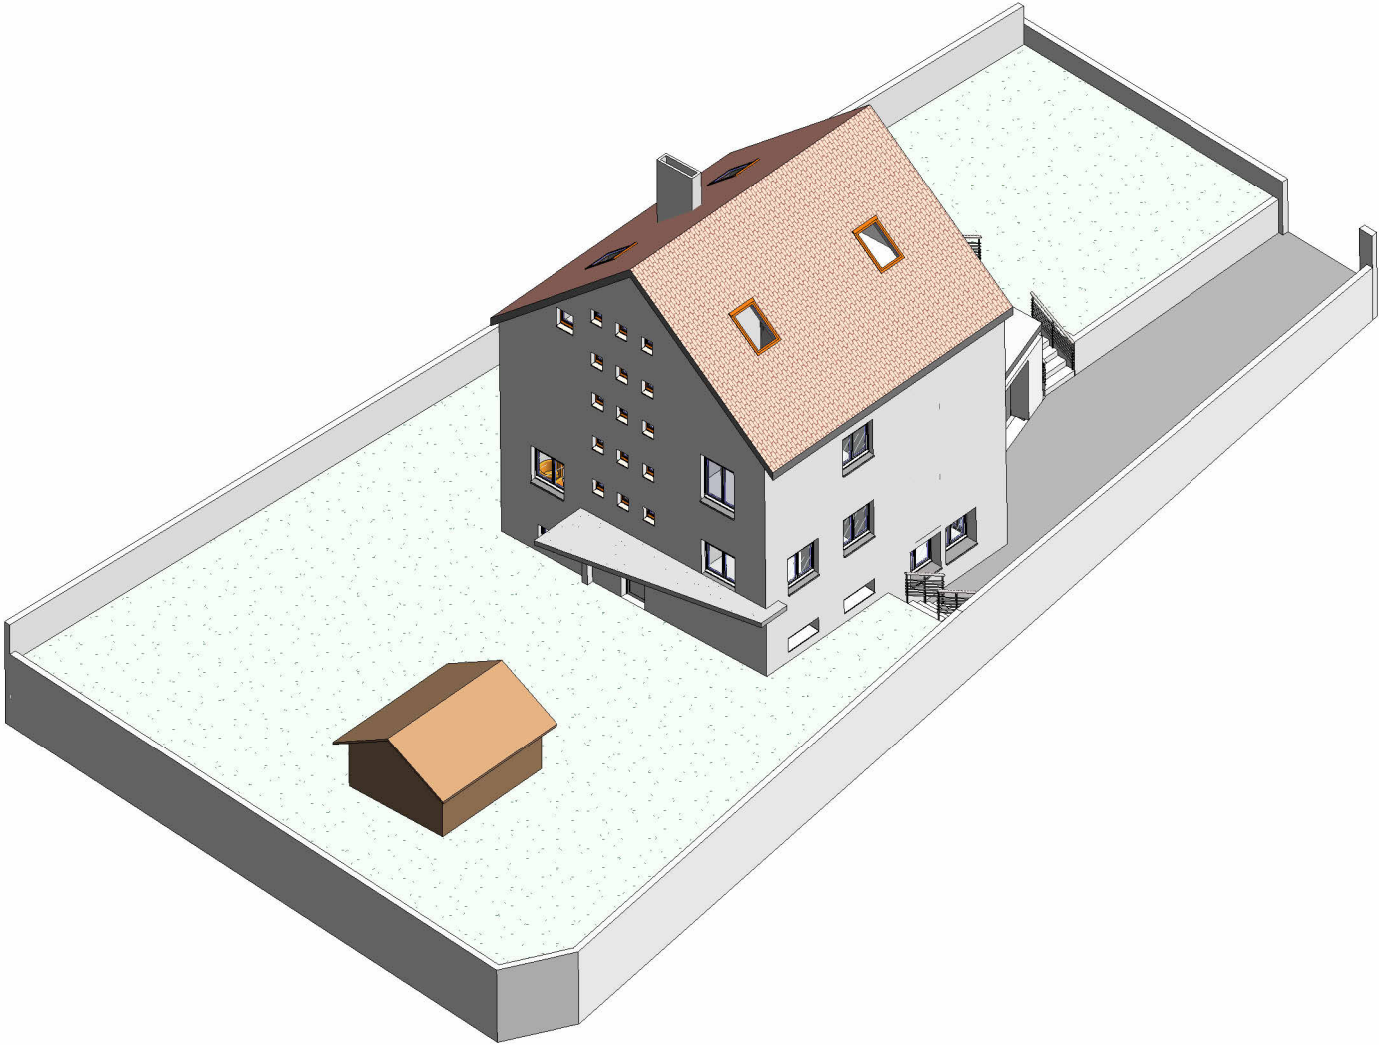
 <small>Centre Hospitalier Universitaire Dijon Bourgogne</small>	Maîtrise d'oeuvre :		Site BEAUREGARD		ÉTAT DES LIEUX			Plan 2ème étage			
	Direction des Services Techniques		Bâtiment n° 00					Lot ARCHI	Niveau R+2	Échelle 1 : 100	Date 05/09/2025
	5 Bd Jeanne d'Arc - BP 7790 21079 DIJON CEDEX Tél: 03.80.29.35.50 / Fax:03.80.29.37.20		Centre Médico-Psychologique		État EDL	Phase ESQUISSE	Dossier suivi par F. BOURION	Dessiné par FB	N° révision 04	Format feuille A3	N° de feuille EDL_03


Coloriage par occupation des pièces

- Personnel
- Prise en charge patients
- Salles polyvalentes

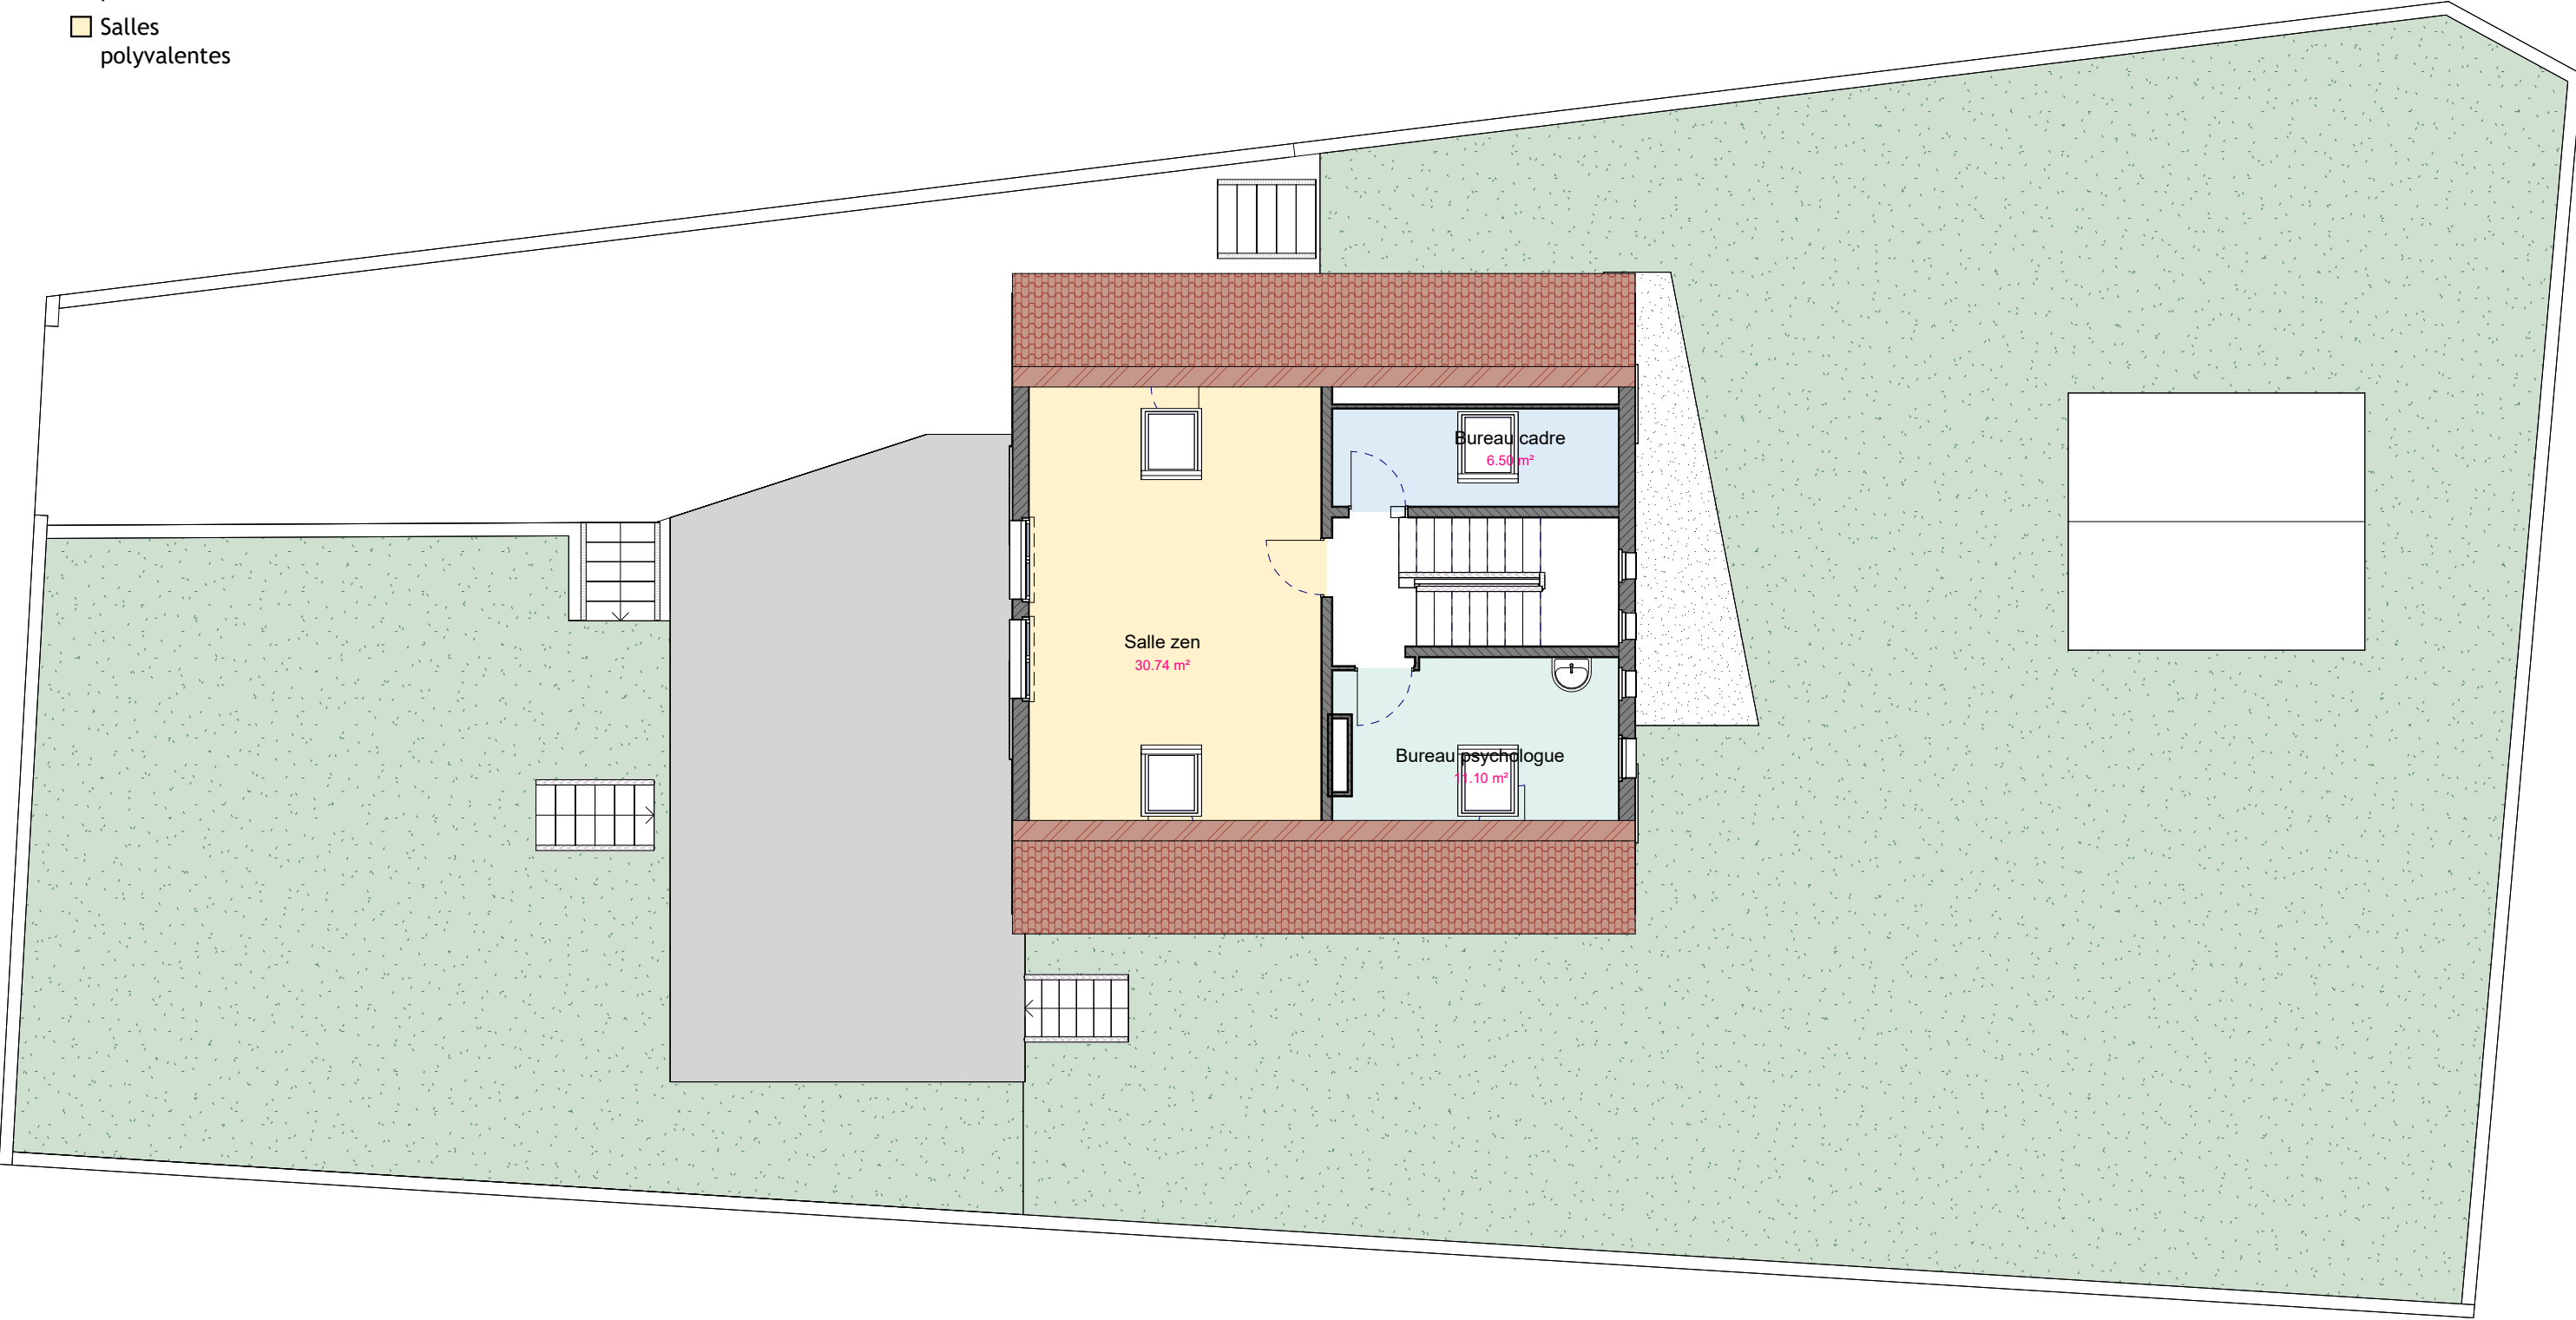

 <small>Centre Hospitalier Universitaire Dijon Bourgogne</small>	Maîtrise d'oeuvre :		Site BEAUREGARD		ÉTAT DES LIEUX			Plan 3ème étage			
	Direction des Services Techniques		Bâtiment n° 00					Lot ARCHI	Niveau R+3	Échelle 1 : 100	Date 05/09/2025
	5 Bd Jeanne d'Arc - BP 7790 21079 DIJON CEDEX Tél: 03.80.29.35.50 / Fax:03.80.29.37.20		Centre Médico-Psychologique		État EDL	Phase ESQUISSE	Dossier suivi par F. BOURION	Dessiné par FB	N° révision 04	Format feuille A3	N° de feuille EDL_04



 Centre Hospitalier Universitaire Dijon Bourgogne	Maîtrise d'oeuvre :	Site BEAUREGARD	ÉTAT DES LIEUX			Vues 3D			
	Direction des Services Techniques	Bâtiment n° 00				Lot ARCHI	Niveau TN	Échelle	Date 05/09/2025
	5 Bd Jeanne d'Arc - BP 7790 21079 DIJON CEDEX Tél: 03.80.29.35.50 / Fax:03.80.29.37.20	Centre Médico-Psychologique	État EDL	Phase ESQUISSE	Dossier suivi par F. BOURION	Dessiné par FB	N° révision 04	Format feuille A3	N° de feuille EDL_05