

PHASE

PRO-DCE

PLANS

PROJET

Maison des associations université Saint-Denis


2, rue de la Liberté, 93 200 Saint-Denis

<div>Maîtrise d'ouvrage</div> <div>Université Paris 8</div> <div>2, Rue de la Liberté</div> <div>93526 Saint-Denis</div>	<div>Architecte</div> <div>LT2A</div> <div>136 rue Championnet</div> <div>75018 Paris</div> <div>Tel: 09 55 62 99 26</div> <div>projet@lt2a.com</div> <div><div>LT2A</div><div>136 rue Championnet - 75018 Paris</div><div>Tel: 09 55 62 99 26</div><div>projet@lt2a.com</div></div>	<div>LT2A</div>
<div>Bureau d'étude structure</div> <div>MAKE</div> <div>117 rue de Bagnolet</div> <div>75010 Paris</div> <div>Tel: 06 24 40 64 72</div> <div>contact@make-ingenierie.com</div>	<div>Bureau d'étude fluides</div> <div>YAC INGENIERIE</div> <div>40 route de Clessé</div> <div>79350 CHICHE</div> <div>Tel : 05 49 72 13 35</div> <div>mvigneron@yac.fr</div> <div>wgaudais@yac.fr</div>	<div>BET VRD</div> <div>VEGETUDE</div> <div>12 rue Louis Bertrand</div> <div>94200 Ivry-sur-Seine</div> <div>Tel: 03 26 40 66 17</div> <div>stancrez@vegetude.fr</div>
<div>Acousticien</div> <div>ECKEA Acoustique</div> <div>33 Rue de Croulebarbe</div> <div>75013 Paris</div> <div>Tel: 01 56 68 00 36</div> <div>thevenin@eckea-acoustique.com</div> <div>boutruche@eckea-acoustique.com</div>	<div>Bureau Contrôle</div> <div>Bureau Veritas</div> <div>21 Rue des Ardennes 75019</div> <div>mohamed.selmi@bureauveritas.com</div>	<div>CSPS</div> <div>Société ACI-BET</div> <div>5 Bis Rue du Bois 60220</div> <div>blandine.lelay@aci-bet.com</div>
<div>Economiste</div> <div>ATEC</div> <div>21 Bis rue des Plantes</div> <div>75014 Paris</div> <div>Tel : 02 96 52 46 70</div> <div>a.linglin@atec-info.fr</div>	<div>OPC</div> <div>LIGNEUL CEDRIC EI</div> <div>3 rue Xaintrailles</div> <div>75013 Paris</div> <div>Tel : 06 63 25 27 76</div> <div>ligneul.cedric@gmail.com</div>	<div>PAYSAGE</div> <div>STUDIO METEORES</div> <div>18 passage privé</div> <div>93500 Pantin</div> <div>Tel : 06 66 67 20 08</div> <div>studiometeores@gmail.com</div>

Echelle	Format A0	PLANS	AR-PL-1101
---------	--------------	-------	------------

Emetteur: LT2AArchitectes		
INDICE	DATE	MODIFICATIONS COMMENTAIRES
A	05/06/2025	Première Diffusion
B	11/07/2025	
C	06/08/2025	



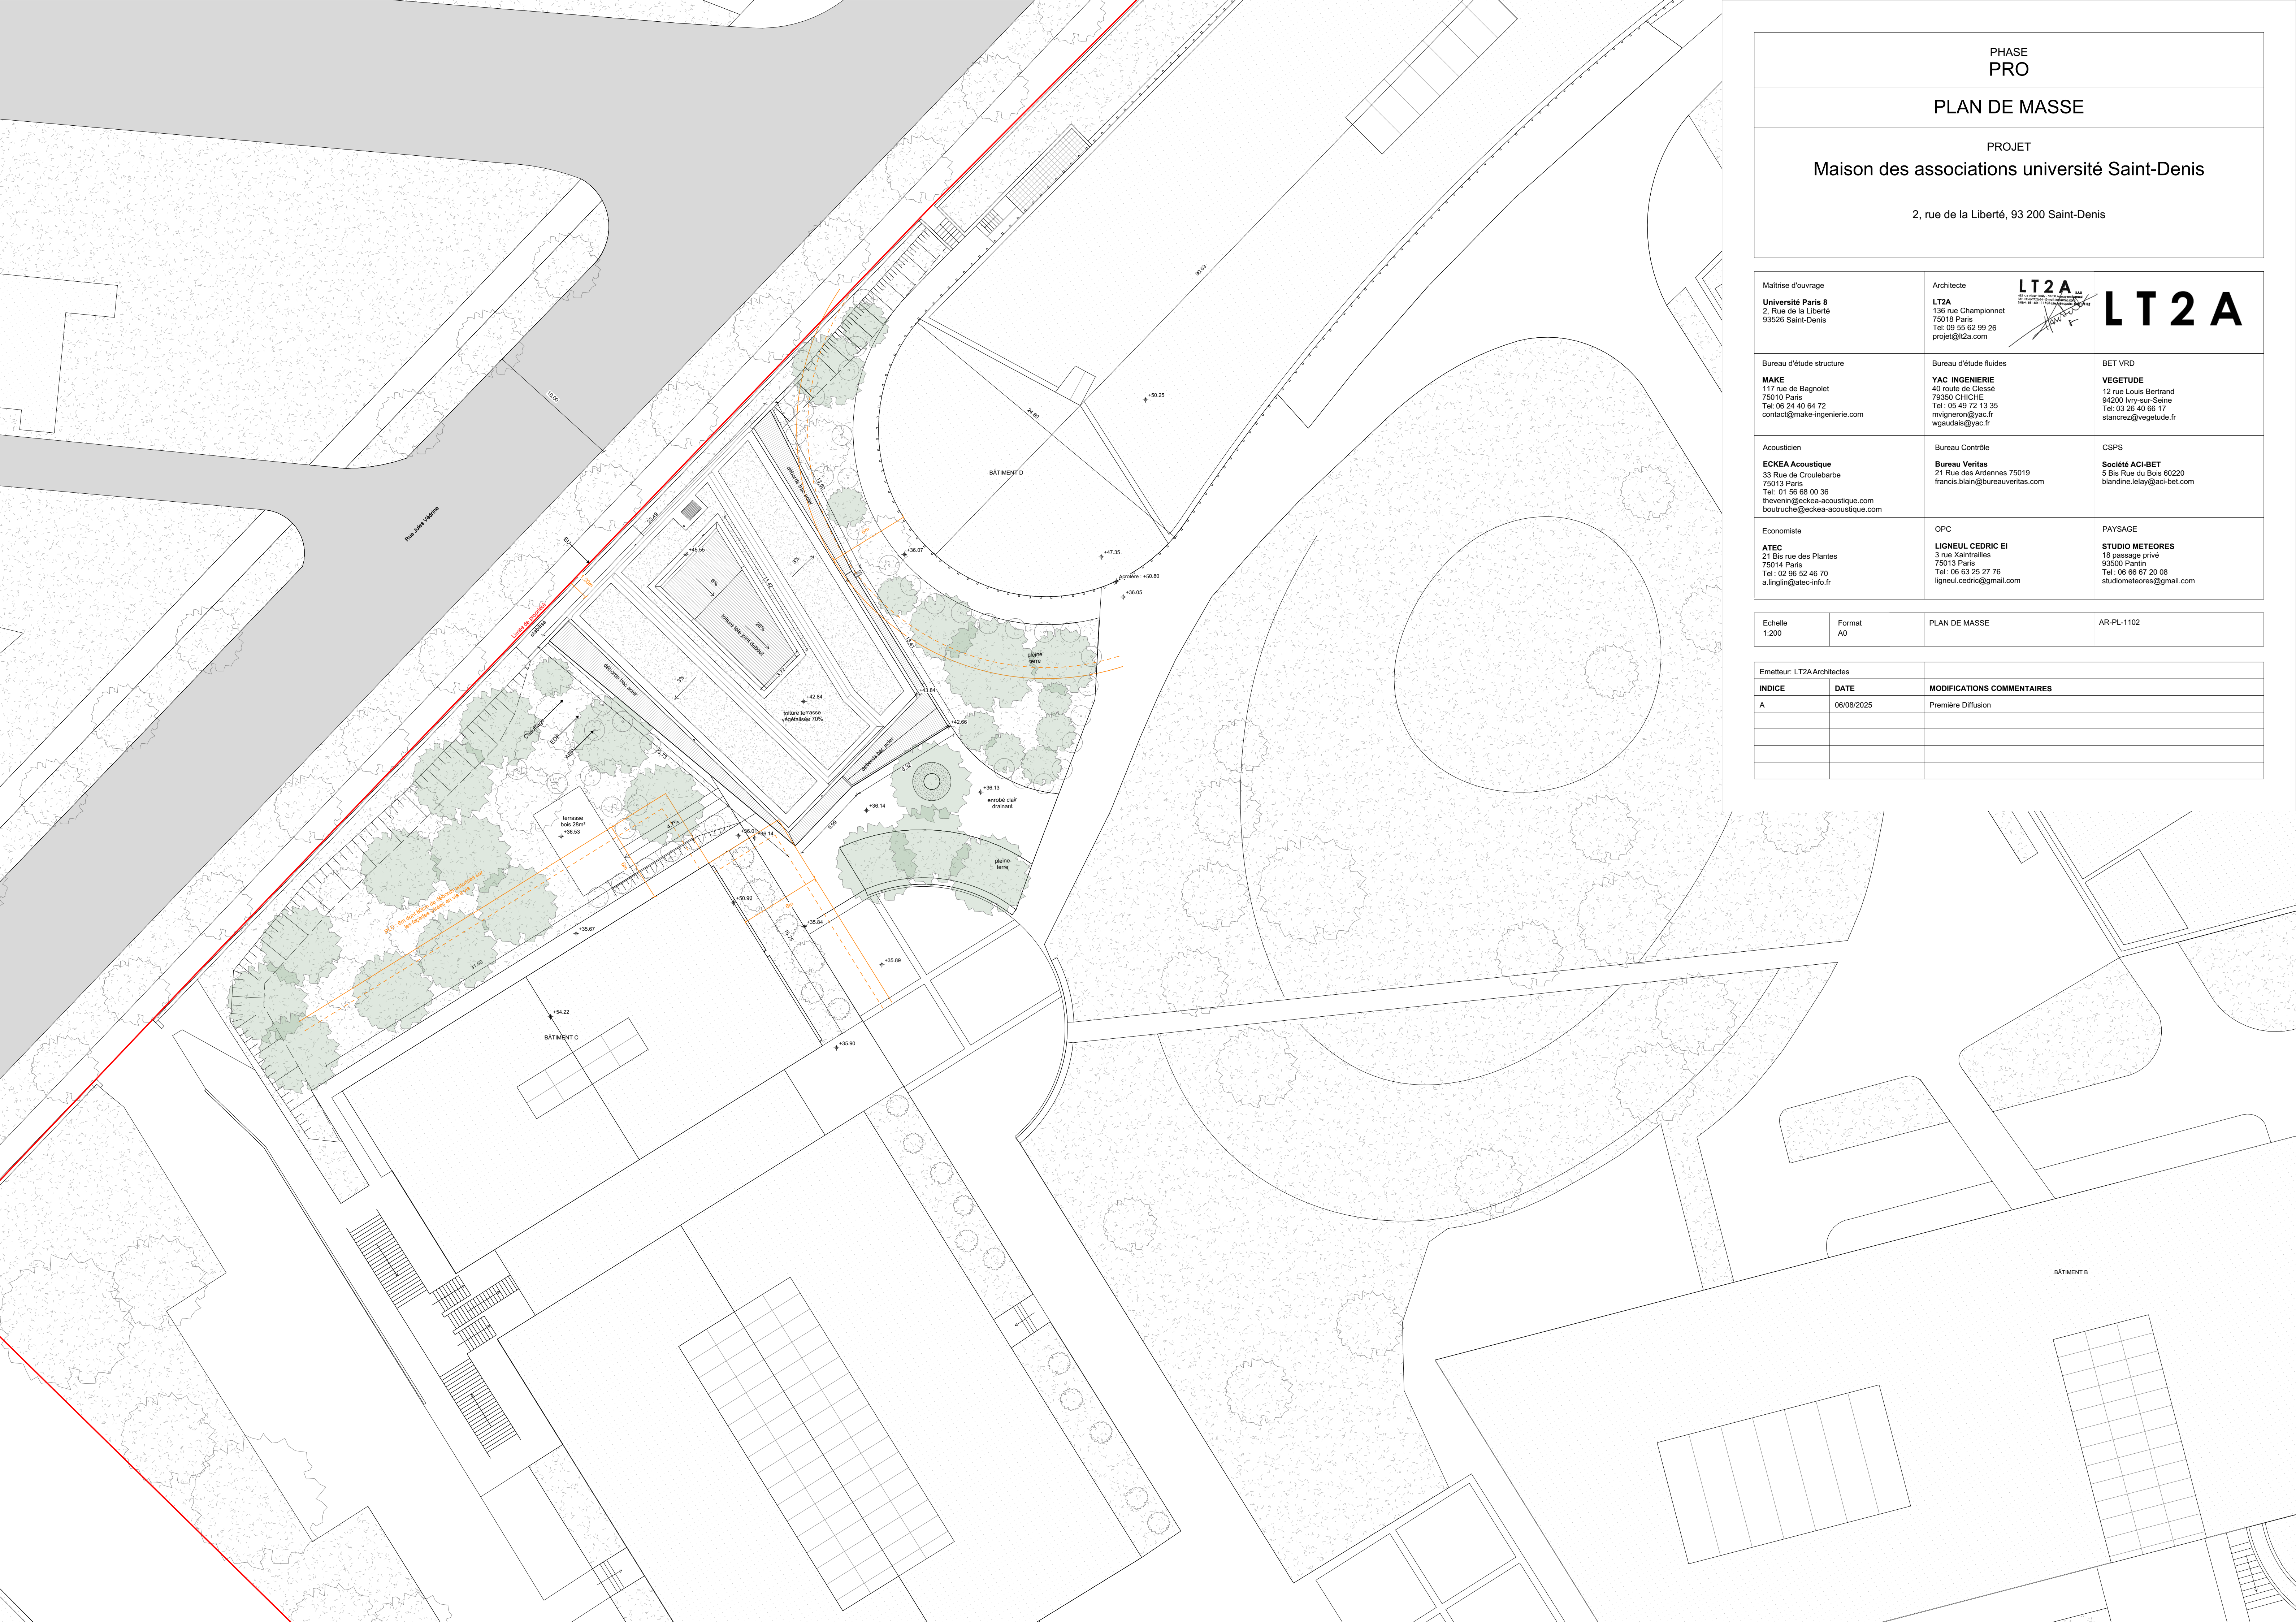

PHASE  
PRO

PLAN DE MASSE

PROJET  
Maison des associations université Saint-Denis

2, rue de la Liberté, 93 200 Saint-Denis

Maitrise d'ouvrage <b>Université Paris 8</b> 2, Rue de la Liberté 93526 Saint-Denis	Architecte <b>LT2A</b> 136 rue Championnet 75013 Paris Tel: 09 55 62 99 26 projet@lt2a.com	<div>LT2A</div>
Bureau d'étude structure <b>MAKE</b> 117 rue de Bagnolet 75010 Paris Tel: 06 24 40 64 72 contact@make-ingenierie.com	Bureau d'étude fluides <b>YAC INGENIERIE</b> 40 route de Clessé 79350 CHICHÉ Tel: 05 49 72 13 35 mvigneron@yac.fr wgaudais@yac.fr	BET VRD <b>VEGETUDE</b> 12 rue Louis Bertrand 94200 Ivry-sur-Seine Tel: 03 26 40 66 17 stancroz@vegetude.fr
Acousticien <b>ECKEA Acoustique</b> 33 Rue de Croulebarbe 75013 Paris Tel: 01 56 68 00 36 thevenin@eckea-acoustique.com botruche@eckea-acoustique.com	Bureau Contrôle <b>Bureau Veritas</b> 21 Rue des Ardennes 75019 francis.blain@bureauveritas.com	CSPS <b>Société ACI-BET</b> 5 Bis Rue du Bois 60220 blandine.lelay@aci-bet.com
Economiste <b>ATEC</b> 21 Bis rue des Plantes 75014 Paris Tel: 02 96 52 46 70 a.linglin@atec-info.fr	OPC <b>LIGNEUL CEDRIC EI</b> 3 rue Xaintrailles 93500 Pantin Tel: 06 63 25 27 76 ligneul.cedric@gmail.com	PAYSAGE <b>STUDIO METEORES</b> 18 passage privé 93500 Pantin Tel: 06 66 67 20 08 studiometeores@gmail.com

Echelle 1:200	Format A0	PLAN DE MASSE	AR-PL-1102
Emetteur: LT2AArchitectes			
INDICE	DATE	MODIFICATIONS COMMENTAIRES	
A	06/08/2025	Première Diffusion	



PHASE  
PRO

PLAN RDC

PROJET  
Maison des associations université Saint-Denis

2, rue de la Liberté, 93 200 Saint-Denis

Maitrise d'ouvrage  
Université Paris 8  
2, Rue de la Liberté  
93526 Saint-Denis

Architecte  
LT2A  
136 rue Champommet  
75019 Paris  
Tel: 09 55 62 99 26  
proj@lt2a.com

LT2A

Bureau d'étude structure  
MAKE  
117 rue de Bagnotet  
75010 Paris  
Tel: 09 24 40 64 72  
contact@make-ingenierie.com

Bureau d'étude fluides  
YAC INGENIERIE  
17 rue de la Chapelle  
75009 CHICHE  
Tel: 06 45 72 12 35  
myg@yac-ingenierie.fr  
yag@yac-ingenierie.fr

BET VRD

Acoustique  
ECKEA Acoustique  
33 Rue de Créteilbarbe  
75013 Paris  
Tel: 01 56 60 00 36  
theremin@eckea-acoustique.com  
bois@eckea-acoustique.com

Bureau Contrôle  
Bureau Veritas  
21 Rue des Ardenes 75019  
francois.bian@bureauveritas.com

CSPS  
Société ACI-BET  
5 Bis Rue du Bois 60020  
blanchet.m@aci-bet.com

Economiste  
ATEC  
21 Bis rue des Plantes  
75014 Paris  
Tel: 02 96 52 46 70  
a.ingh@atec-urb.fr

OPC  
LIGNEUL CEDRIC EI  
3 rue Xaintreilles  
93500 Paris  
Tel: 06 63 25 27 76  
ligneul.cedric@gmail.com

PAYSAGE  
STUDIO METEORES  
18 passage privé  
93500 Paris  
Tel: 06 66 67 20 08  
studio@meteores@gmail.com

Echelle  
1:50

Format  
A0

PLAN RDC


AR-PL-1103


Emetteur: LT2A Architectes


INDICE	DATE	MODIFICATIONS COMMENTAIRES
A	06/08/2025	Première Diffusion





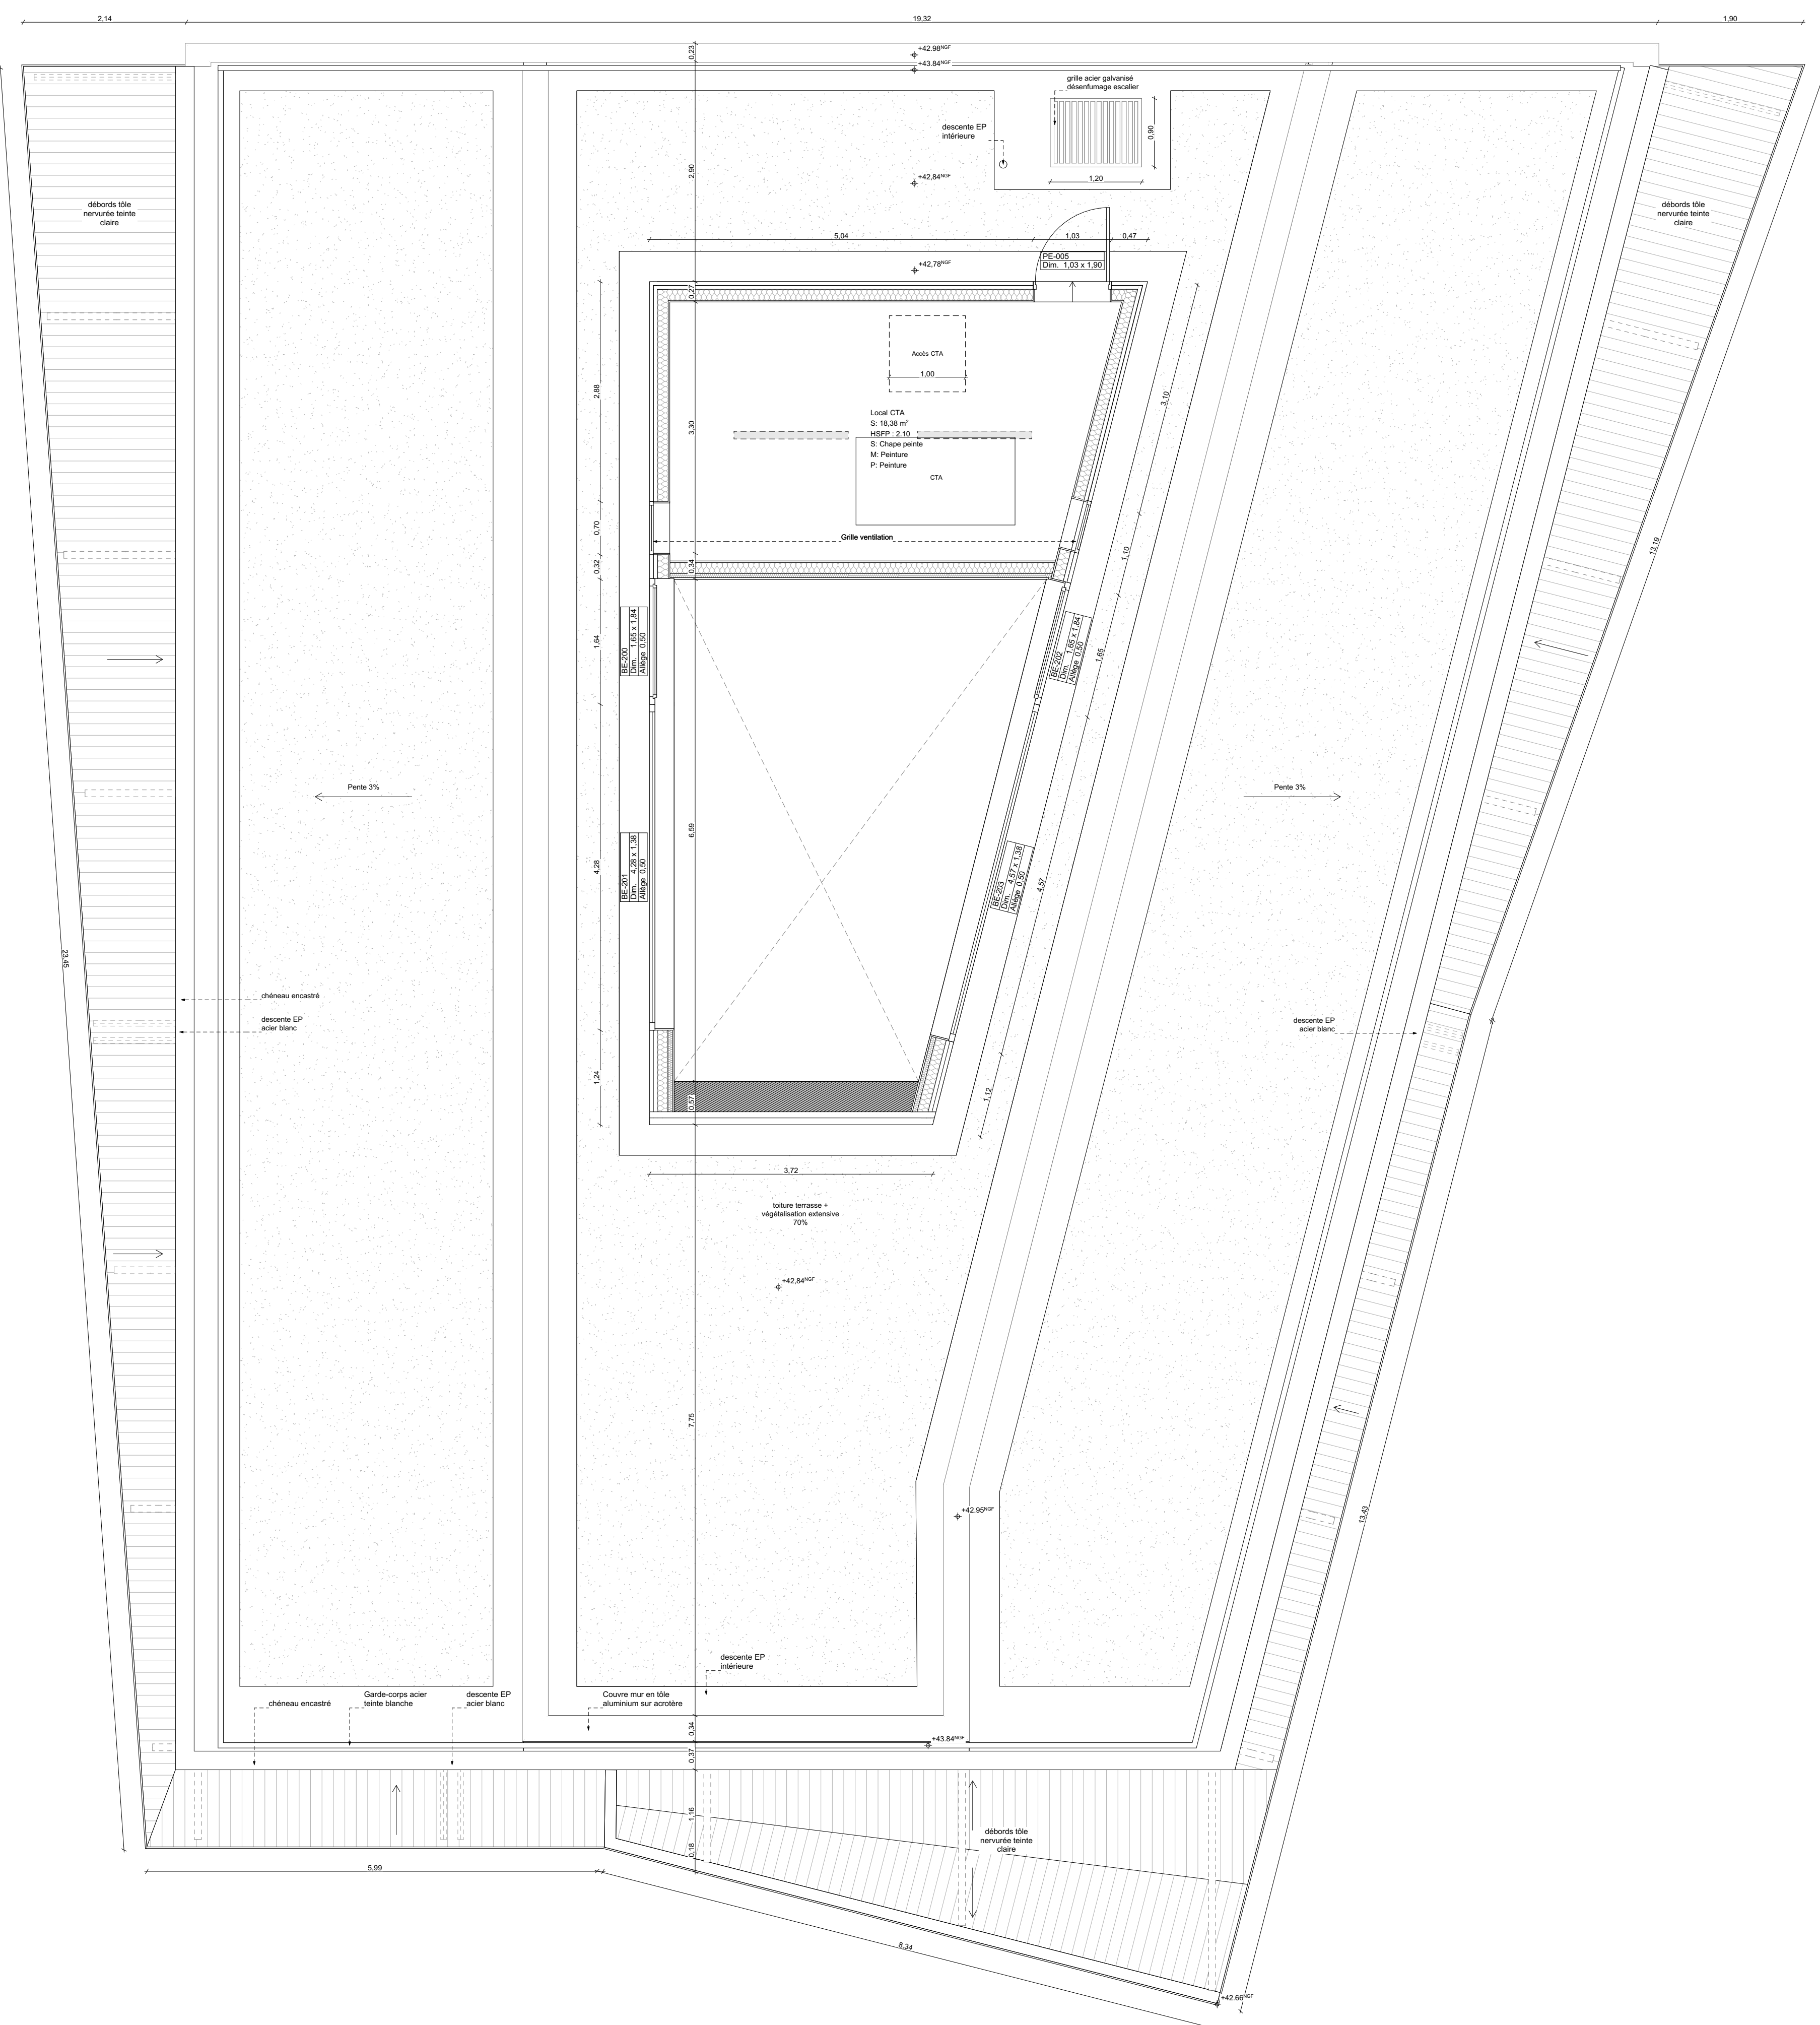


<div style="text-align: center;"> <b>PHASE PRO</b>   <b>PLAN R+1 / PLAN LEVEE DE TOIT</b>   <b>PROJET</b>   <b>Maison des associations université Saint-Denis</b>             2, rue de la Liberté, 93 200 Saint-Denis         </div>			
Maître d'ouvrage  <b>Université Paris 8</b> 2, Rue de la Liberté 93526 Saint-Denis		Architecte  <b>LT2A</b> 138 rue Championnet 75018 Paris Tél : 06 55 62 92 98 <a href="mailto:projet@lt2a.com">projet@lt2a.com</a>  <span style="font-size: 4em; float: right;"><b>L T 2 A</b></span>	
Bureau d'étude structure  <b>MAKE</b> 17 rue de Baginot 75010 Paris Tél : 06 24 45 04 72 <a href="mailto:contact@make-ingenierie.com">contact@make-ingenierie.com</a>		Bureau d'étude fluides  <b>YAC INGENIERIE</b> 45 route de Cluses 79500 CHICHÉ Tél : 06 45 72 15 85 <a href="mailto:mymignon@yac.fr">mymignon@yac.fr</a> <a href="http://www.yac.fr">www.yac.fr</a>	
Acousticien  <b>ECKEA Acoustique</b> 33 rue de Courcelles 75013 Paris Tél : 01 56 68 90 36 <a href="mailto:therienr@eckea-acoustique.com">therienr@eckea-acoustique.com</a> <a href="http://boutique.eckea-acoustique.com">boutique.eckea-acoustique.com</a>		Bureau Contrôle  <b>Bureau Veritas</b> 21 Rue des Ardennes 75019 francis.blanc@bureauveritas.com	
Economiste  <b>AITEC</b> 21 Bis rue des Plantes 75014 Paris Tél : 02 96 52 46 70 <a href="mailto:a.hingon@aitec-viro.fr">a.hingon@aitec-viro.fr</a>		OPC  <b>LIGNEUL CEDRIC EI</b> 3 rue Xanthraffès 75013 Paris Tél : 06 63 25 27 76 <a href="mailto:ligneul.cedric@gmail.com">ligneul.cedric@gmail.com</a>	
		PAYSAGE  <b>STUDIO METEORES</b> 18 passage privé 93500 Pantin Tél : 06 66 67 20 08 <a href="mailto:studio-meteores@gmail.com">studio-meteores@gmail.com</a>	
Echelle 1/20	Format A0	PLAN R+1 / PLAN LEVEE DE TOIT	
Emetteur: LT2A-Architectes			
<b>INDICE</b>  <b>A</b>	<b>DATE</b>  06/08/2025	<b>MODIFICATIONS COMMENTAIRES</b>  Première Diffusion	

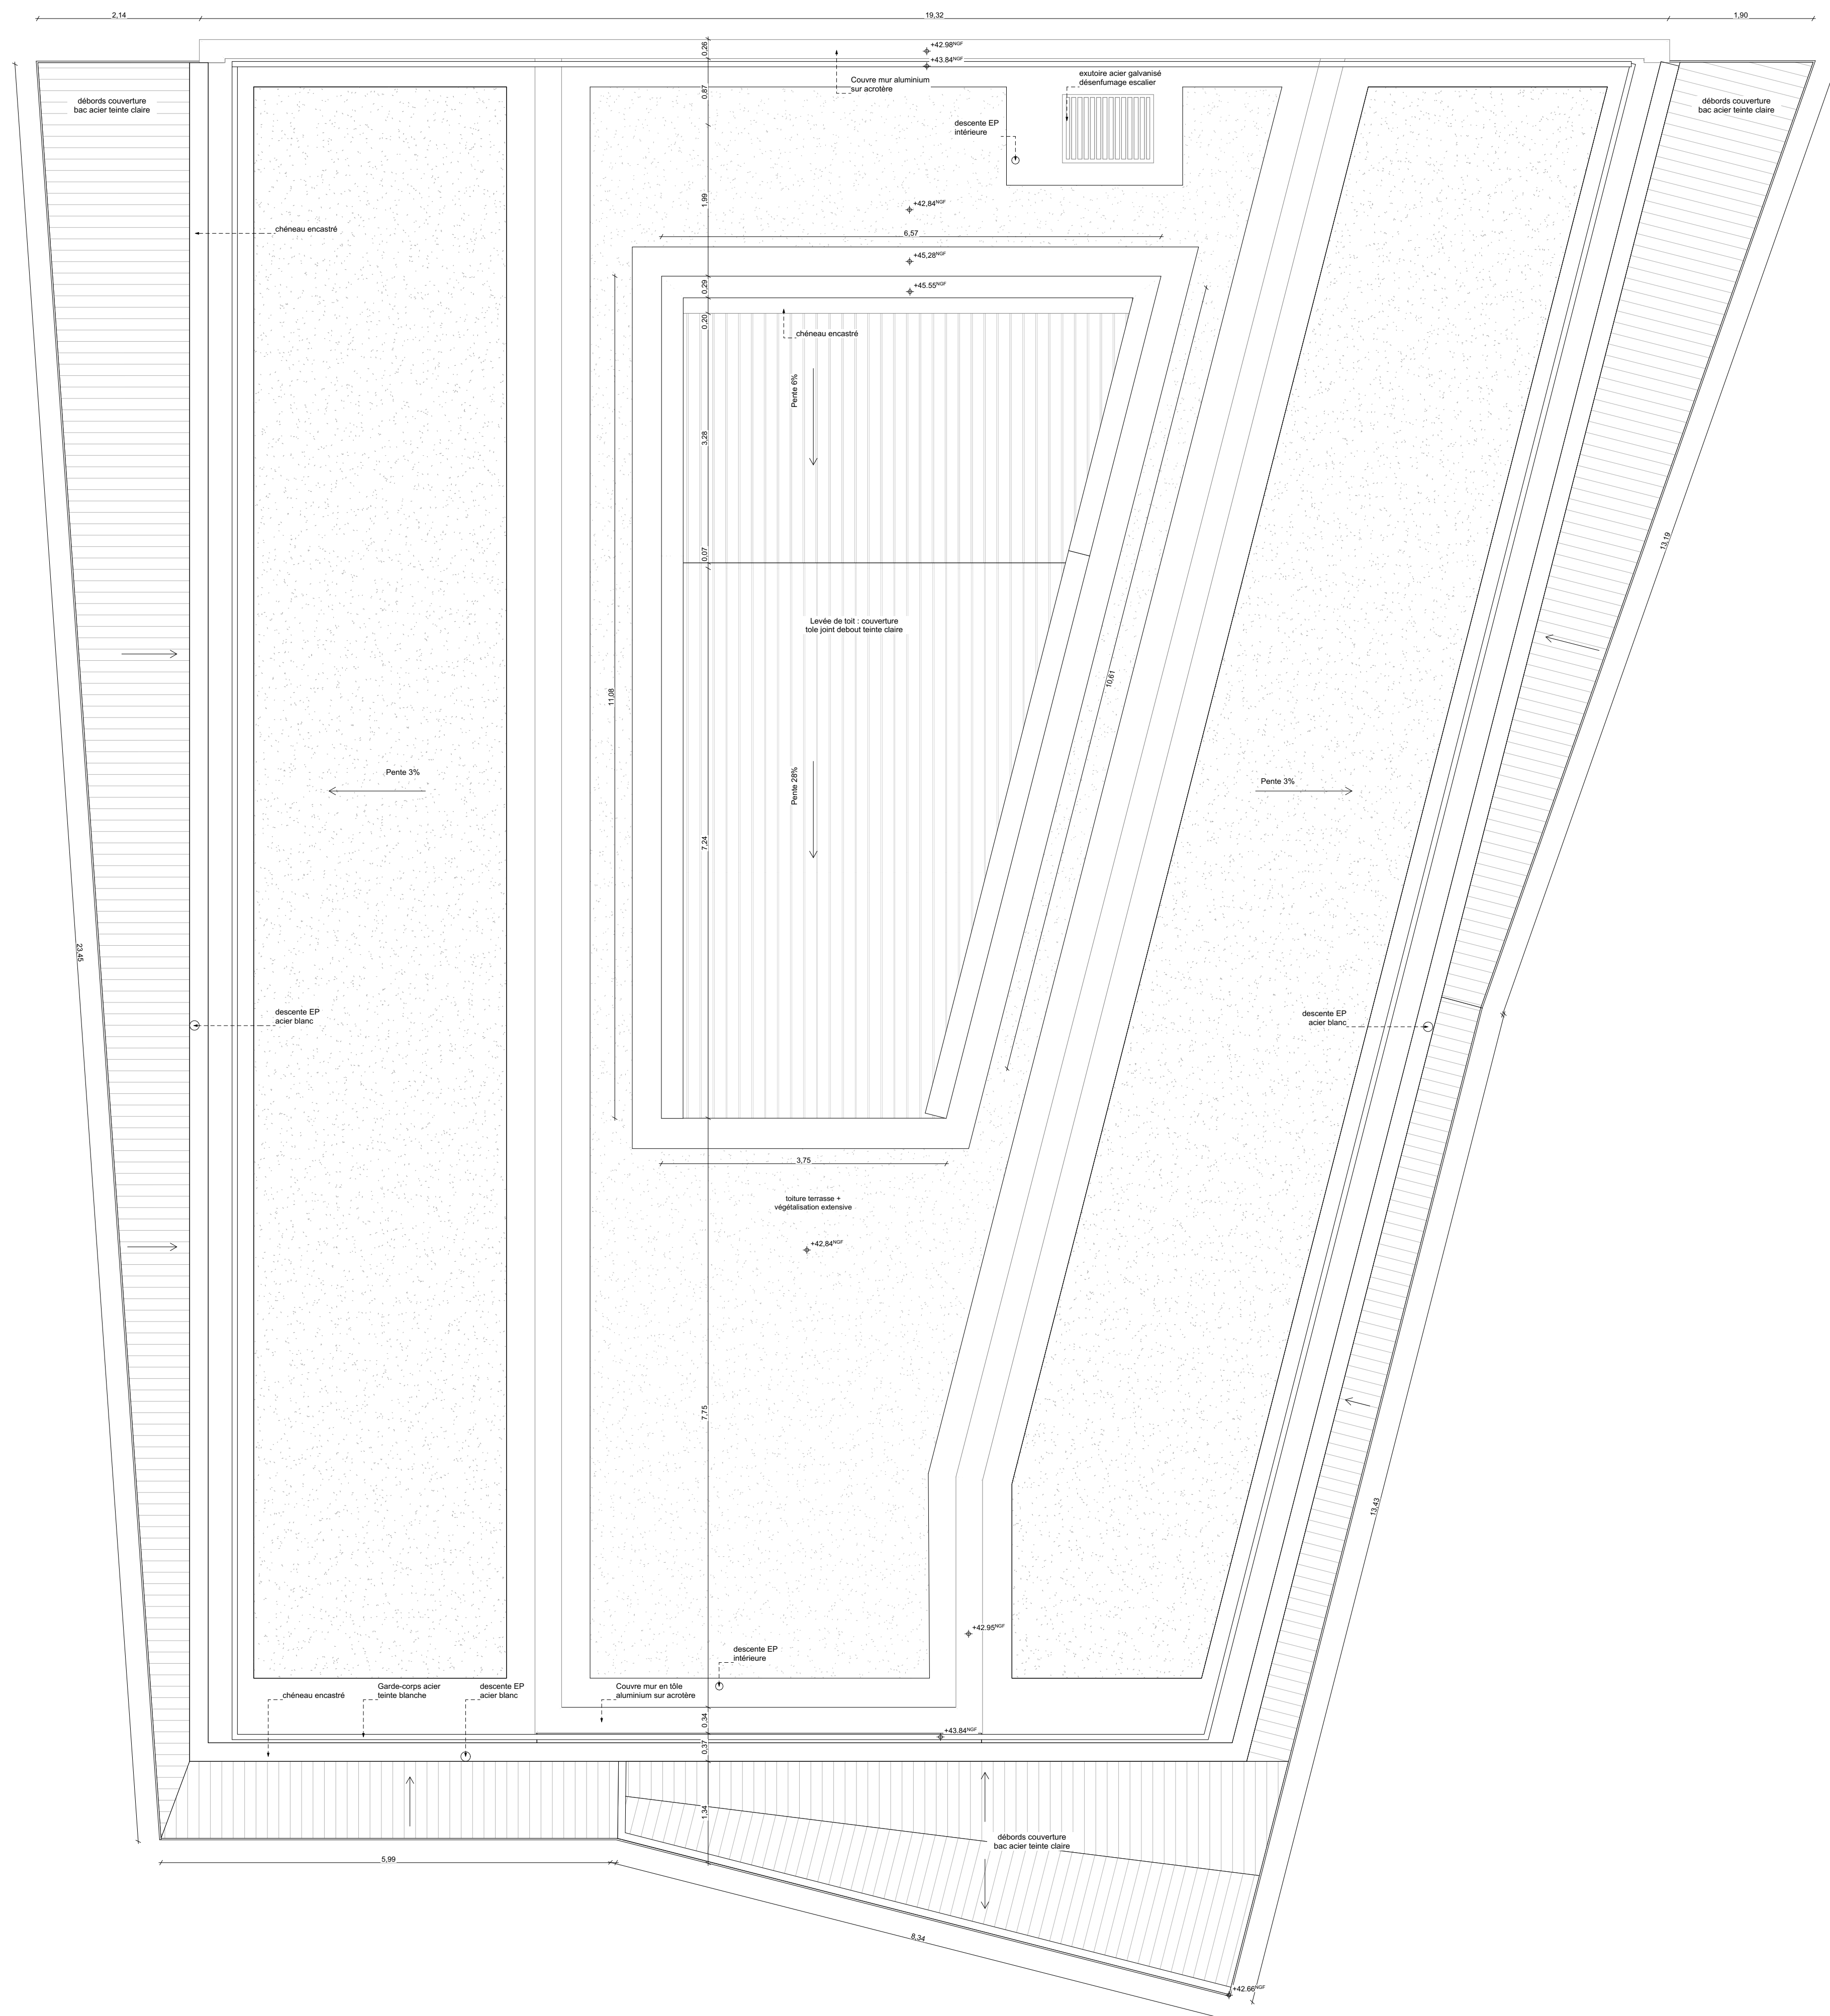


PHASE PRO
PLAN TOITURE
PROJET
Maison des associations université Saint-Denis
2. rue de la Liberté, 93 200 Saint-Denis


<p>Mairie d'Avignon  <b>Université Paris 8</b>          2, Rue de la Liberté          93026 Saint Denis</p>	<p>Architecte    <b>LT2A</b>          136 rue Champignon          75018 Paris          Tél. 09 55 62 99 28  <a href="mailto:proj@lt2a.com">proj@lt2a.com</a></p>	<p><b>LT2A</b></p>
<p>Bureau d'étude structure  <b>MAKE</b>          11 rue du Bagnolet          75019 Paris          Tél. 06 24 40 64 72  <a href="mailto:contact@make-engineering.com">contact@make-engineering.com</a></p>	<p>Bureau d'étude fluides  <b>ACAC INGENIERIE</b>          40 route de Cesson          79100 CHICHÉ          Tél. 05 49 72 13 33  <a href="mailto:info@acac-engineering.fr">info@acac-engineering.fr</a>  <a href="mailto:wipuldas@acac.fr">wipuldas@acac.fr</a></p>	<p>BET VRID  <b>VEGETUDE</b>          5 rue Louis Bertrand          94200 Ivry-sur-Seine          Tél. 03 26 40 66 17  <a href="mailto:contact@vegetude.fr">contact@vegetude.fr</a></p>
<p>Acousticien  <b>EGECA Acoustique</b>          33 rue de Croulebarbe          75013 Paris          Tél. 01 55 68 00 36  <a href="mailto:therien@egeca-acoustique.com">therien@egeca-acoustique.com</a>  <a href="mailto:bouture@egeca-acoustique.com">bouture@egeca-acoustique.com</a></p>	<p>Bureau Corréla  <b>Bureau Vertitas</b>          21 rue des Ardennes 75019          France <a href="mailto:slam@bureauvertitas.com">slam@bureauvertitas.com</a></p>	<p>CSIPS  <b>Société ACI-BET</b>          5 bis Rue du Bois 60220          Nanteuil-Marly-lez-Paris</p>
<p>Economiste  <b>ATEC</b>          211 rue des Plantes          75014 Paris          Tél. 02 96 52 46 70  <a href="mailto:a.fing@atec-into.fr">a.fing@atec-into.fr</a></p>	<p>OPC  <b>LIGNEUL CEDRIC E.C</b>          3 rue Xantrilles          75013 Paris          Tél. 06 63 25 27 76  <a href="mailto:ligneul_cedric@gmail.com">ligneul_cedric@gmail.com</a></p>	<p>PAYSAGE  <b>STUDIO METEORES</b>          18 passage Pons          92500 Paris          Tél. 06 66 67 20 03  <a href="mailto:studio meteores@gmail.com">studio meteores@gmail.com</a></p>

Echelle 1:50	Format A0	PLAN TOITURE	AR-PL-1105
-----------------	--------------	--------------	------------

Emetteur: LTZA Architectes		
<b>INDICE</b>	<b>DATE</b>	<b>MODIFICATIONS COMMENTAIRES</b>
A	06/08/2025	Première Diffusion



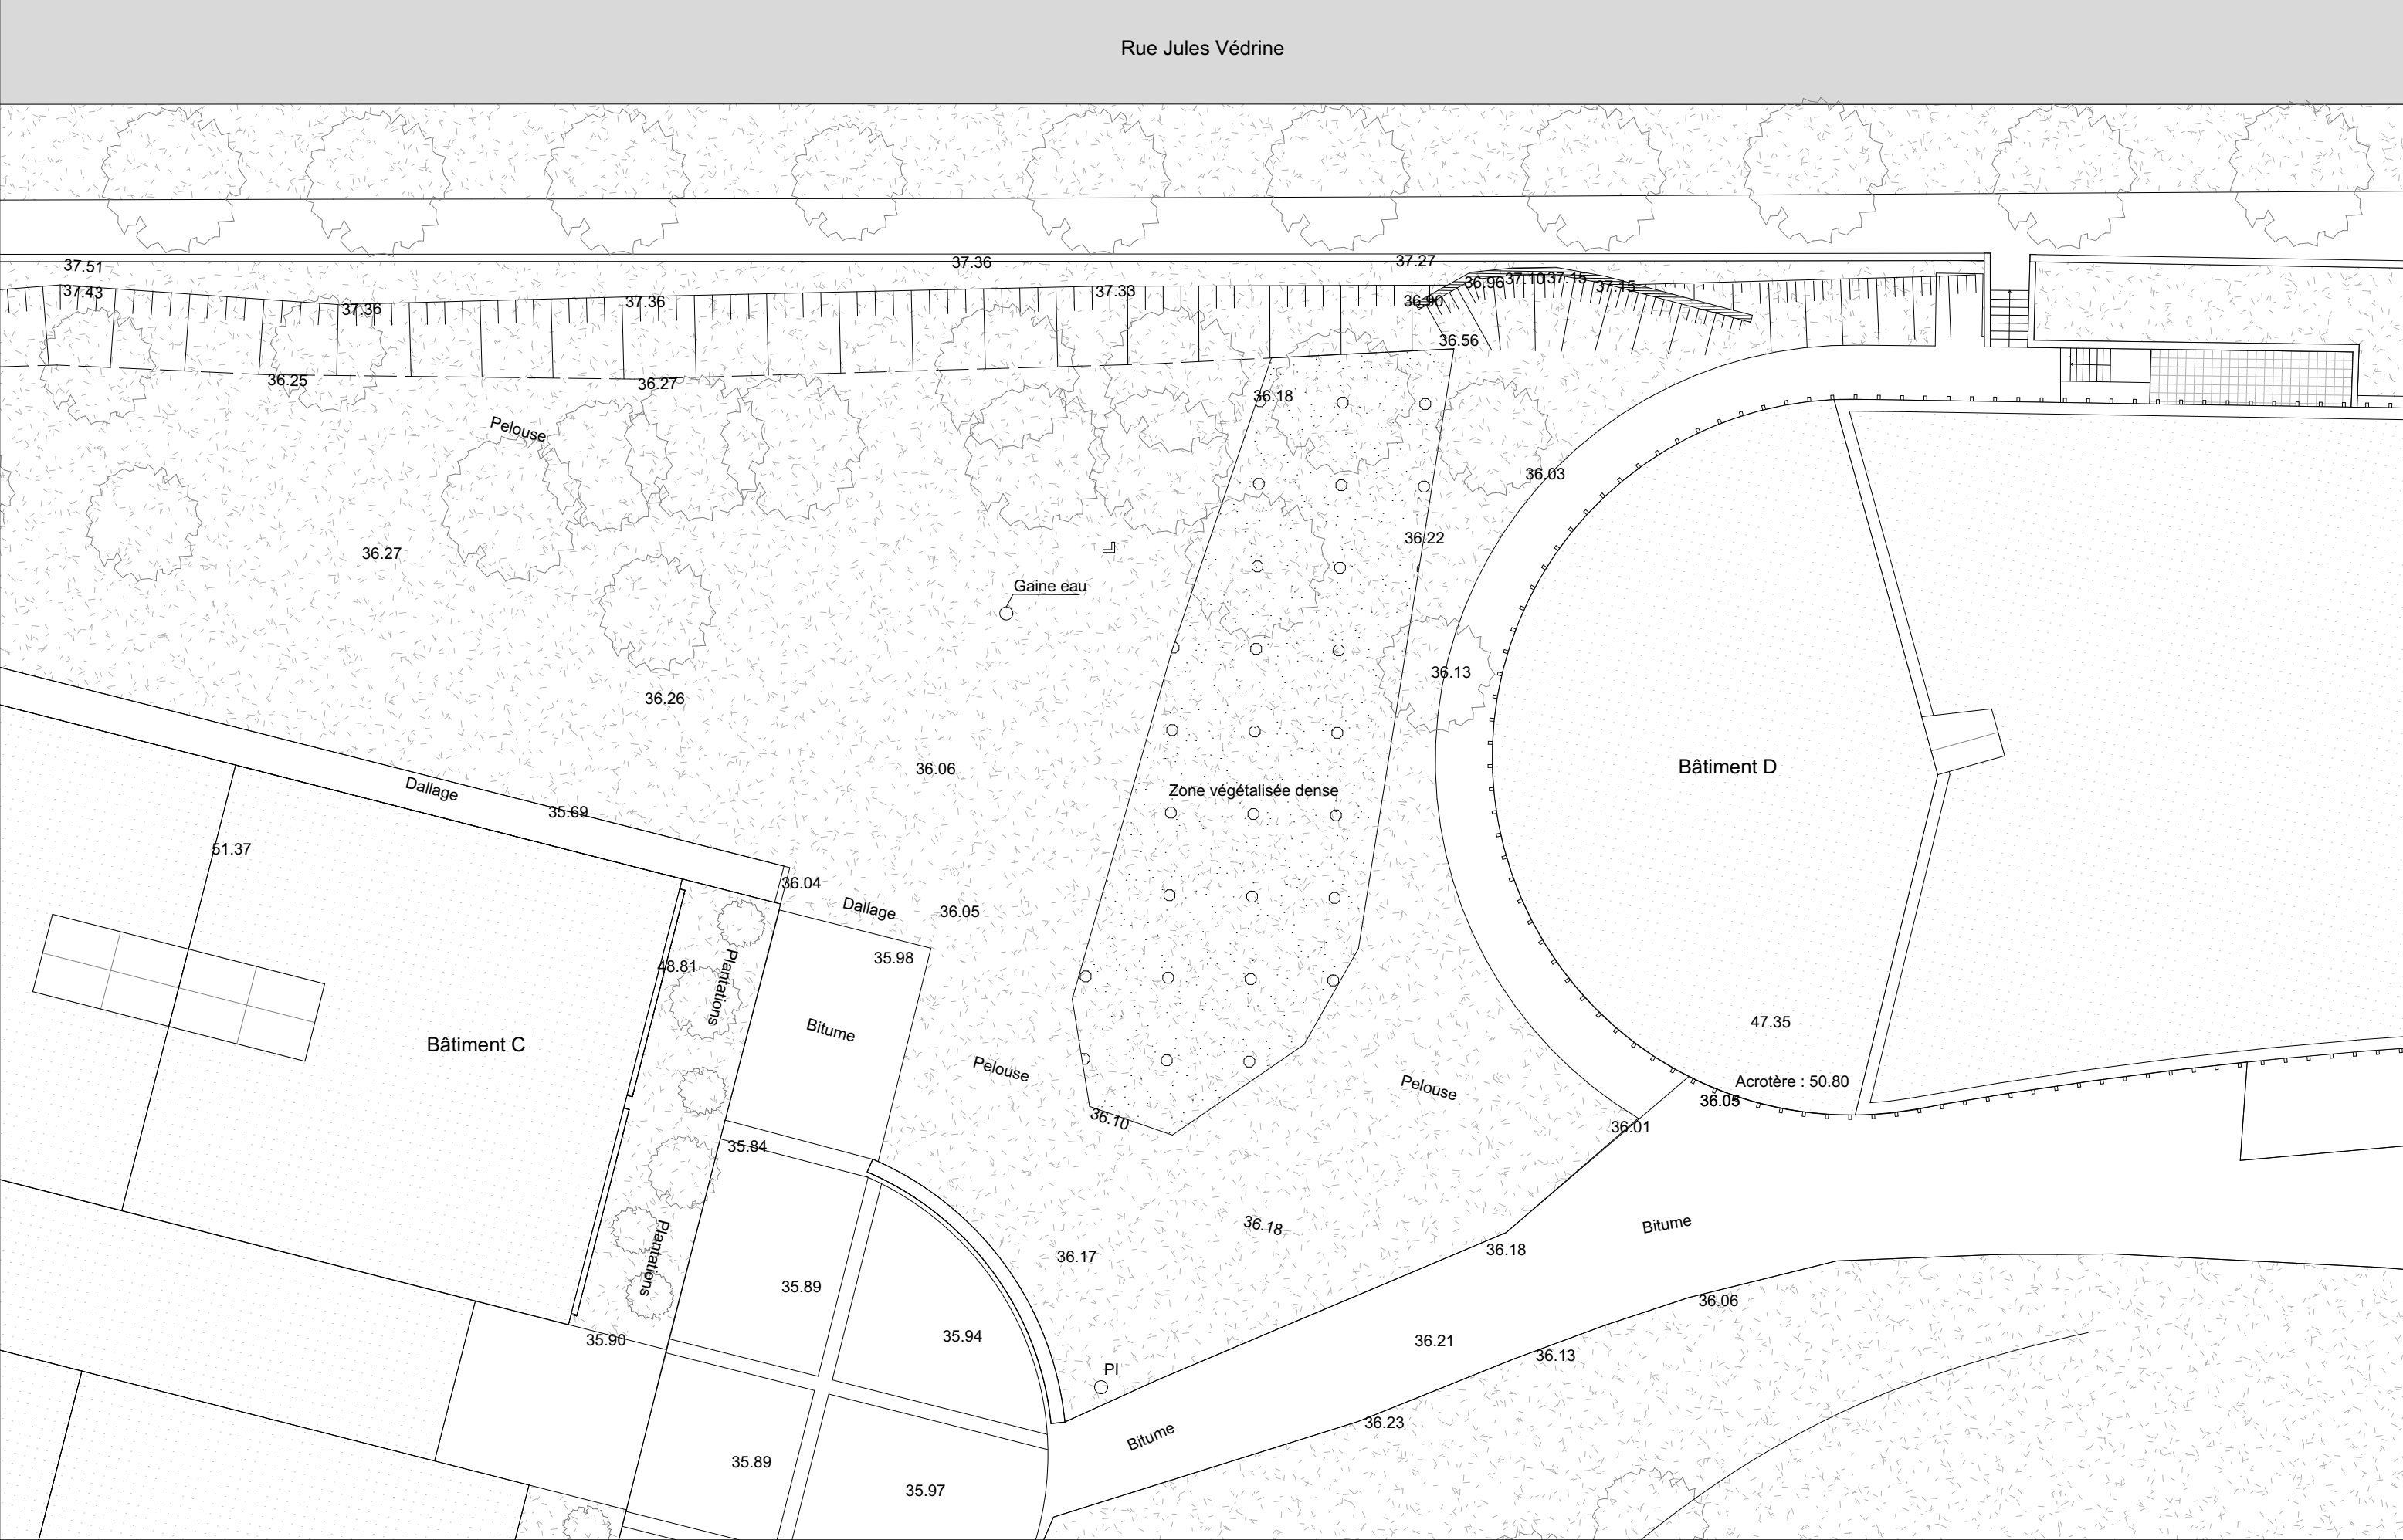

Maitre d'ouvrage:	Architecte:	Bureau d'étude structure:	Bureau d'étude fluides	Economiste:	BET acoustique	VRD:	Paysage	OPC	Échelle	Format	Date	PRO-DCE
Université Paris 8 2, Rue de la Liberté 93526 Saint-Denis	LT2A 136 rue Championnet 75018 Paris Tel: 09 55 62 99 26 projet@lt2a.com	MAKE 117 rue de Bagnolet 75010 Paris Tel: 06 24 40 64 72 contact@make-ingenierie.com	YAC 40 route de Clesse 79350 Chiche Tel: 05 49 72 13 35 mvigneron@yac.fr	ATEC 21 Bis rue des Plantes 75014 Paris Tel: 02 96 52 46 70 a.linglin@atec-info.fr	ECKEA Acoustique 33 Rue de Croulebarbe 75013 Paris Tel: 01 56 68 00 36 boutruche@eckea-acoustique.com	VEGETUDE 10 Rue Gaston Boyer 51100 Reims Tel: 03 26 91 02 89 stancrez@vegetude.fr	STUDIO METEORES 18 passage privé 93500 Pantin Tel: 06 66 67 20 08 studiometeores@gmail.com	LIGNEUL CEDRIC EI 3 rue Xaintrilles 75013 Paris Tel: 06 63 25 27 76 ligneul.cedric@gmail.com	1:200	A3	06/08/2025	AR-PL-1106
LT2A - PLAN EXISTANT												
Maison des associations université Saint-Denis												

