
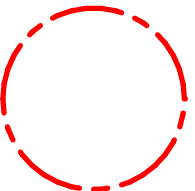





LÉGENDE SÉCURITÉ


 POTEAU INCENDIE


 RAYON D'ACTION POTEAU INCENDIE


 FACADE ACCESSIBLE POMPIERS

 Limite de propriété

 Limite de zone d'intervention du projet

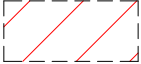 EMPRISE VOIE ENGIN (domaine privé)

 DESENFUMAGE NATUREL

 VOLUME TECHNIQUE PROTEGE VTP

Pole Energie UGECAM - Site TOURMALINE

Site de Saint Herblain

MAÎTRE D'OUVRAGE

UGECAM
2 Chemin du Breil BP 60075
44814 Saint Herblain Cedex



MAÎTRE D'OEUVRE

AIA ARCHITECTES
7 Boulevard Chantenay
44100 Nantes
T+33 (0)2 40 38 13 13



EMETTEUR
AIA Architectes

PHASE
DCE

DATE
31 10 2025

ECHELLE
Comme indiqué

INTITULE DU PLAN
Plan SECU

CODE EMETTEUR
AIA

N° du plan
S1


INDICE
0

ASSISTANT MOA	A2MO NANTES	17 Bd de Berlin - 44000 NANTES - Tél: 02 85 67 17 00
BUREAU DE CONTROLE	BTP CONSULTANTS	3 Rue Alessandro Volta - 44470 CARQUEFOU - Tél: 02 40 13 34 00
S.P.S.	ATAE	12 av. Jules Verne - 44230 Saint Sébastien-sur-Loire - Tél: 02 51 71 93 30
MANDATAIRE MOE	AIA ARCHITECTES	7 Bd de Chantenay - 44100 NANTES - Tél: 02 40 38 13 13
ARCHITECTE	AIA ARCHITECTES	7 Bd de Chantenay - 44100 NANTES - Tél: 02 40 38 13 13
INGENIERIE	AIA INGENIERIE	7 Bd de Chantenay - 44100 NANTES - Tél: 02 40 38 13 13
ENVIRONNEMENT	AIA ENVIRONNEMENT	7 Bd de Chantenay - 44100 NANTES - Tél: 02 40 38 13 13
ECONOMISTE	AIA INGENIERIE	7 Bd de Chantenay - 44100 NANTES - Tél: 02 40 38 13 13
PAYSAGES	AIA INGENIERIE	7 Bd de Chantenay - 44100 NANTES - Tél: 02 40 38 13 13
COORDINATEUR SSI	GROUPE SYSTEA	6 allée du Morlier- 44620 LA MONTAGNE - Tél: 02 85 52 36 44
ACOUSTICIEEN	GAMBA	5 avJules Verne - 44230 St-Sébastien-sur-Loire - Tél : 02 40 34 11 22
OPC	GEDIFI	8 rue de Belle île - 35760 Sint Gregoire - Tél: 06 08 34 03 69



numéro affaire	affaire	émet.	phase	bât.	niv.	zone	N° du plan	dessiné par	vérifié par
aia0892b25	PEN	AIA	APD	PE	TN	TN	S1	EDE	GP

Plan masse de sécurité incendie
Echelle : 1 : 500

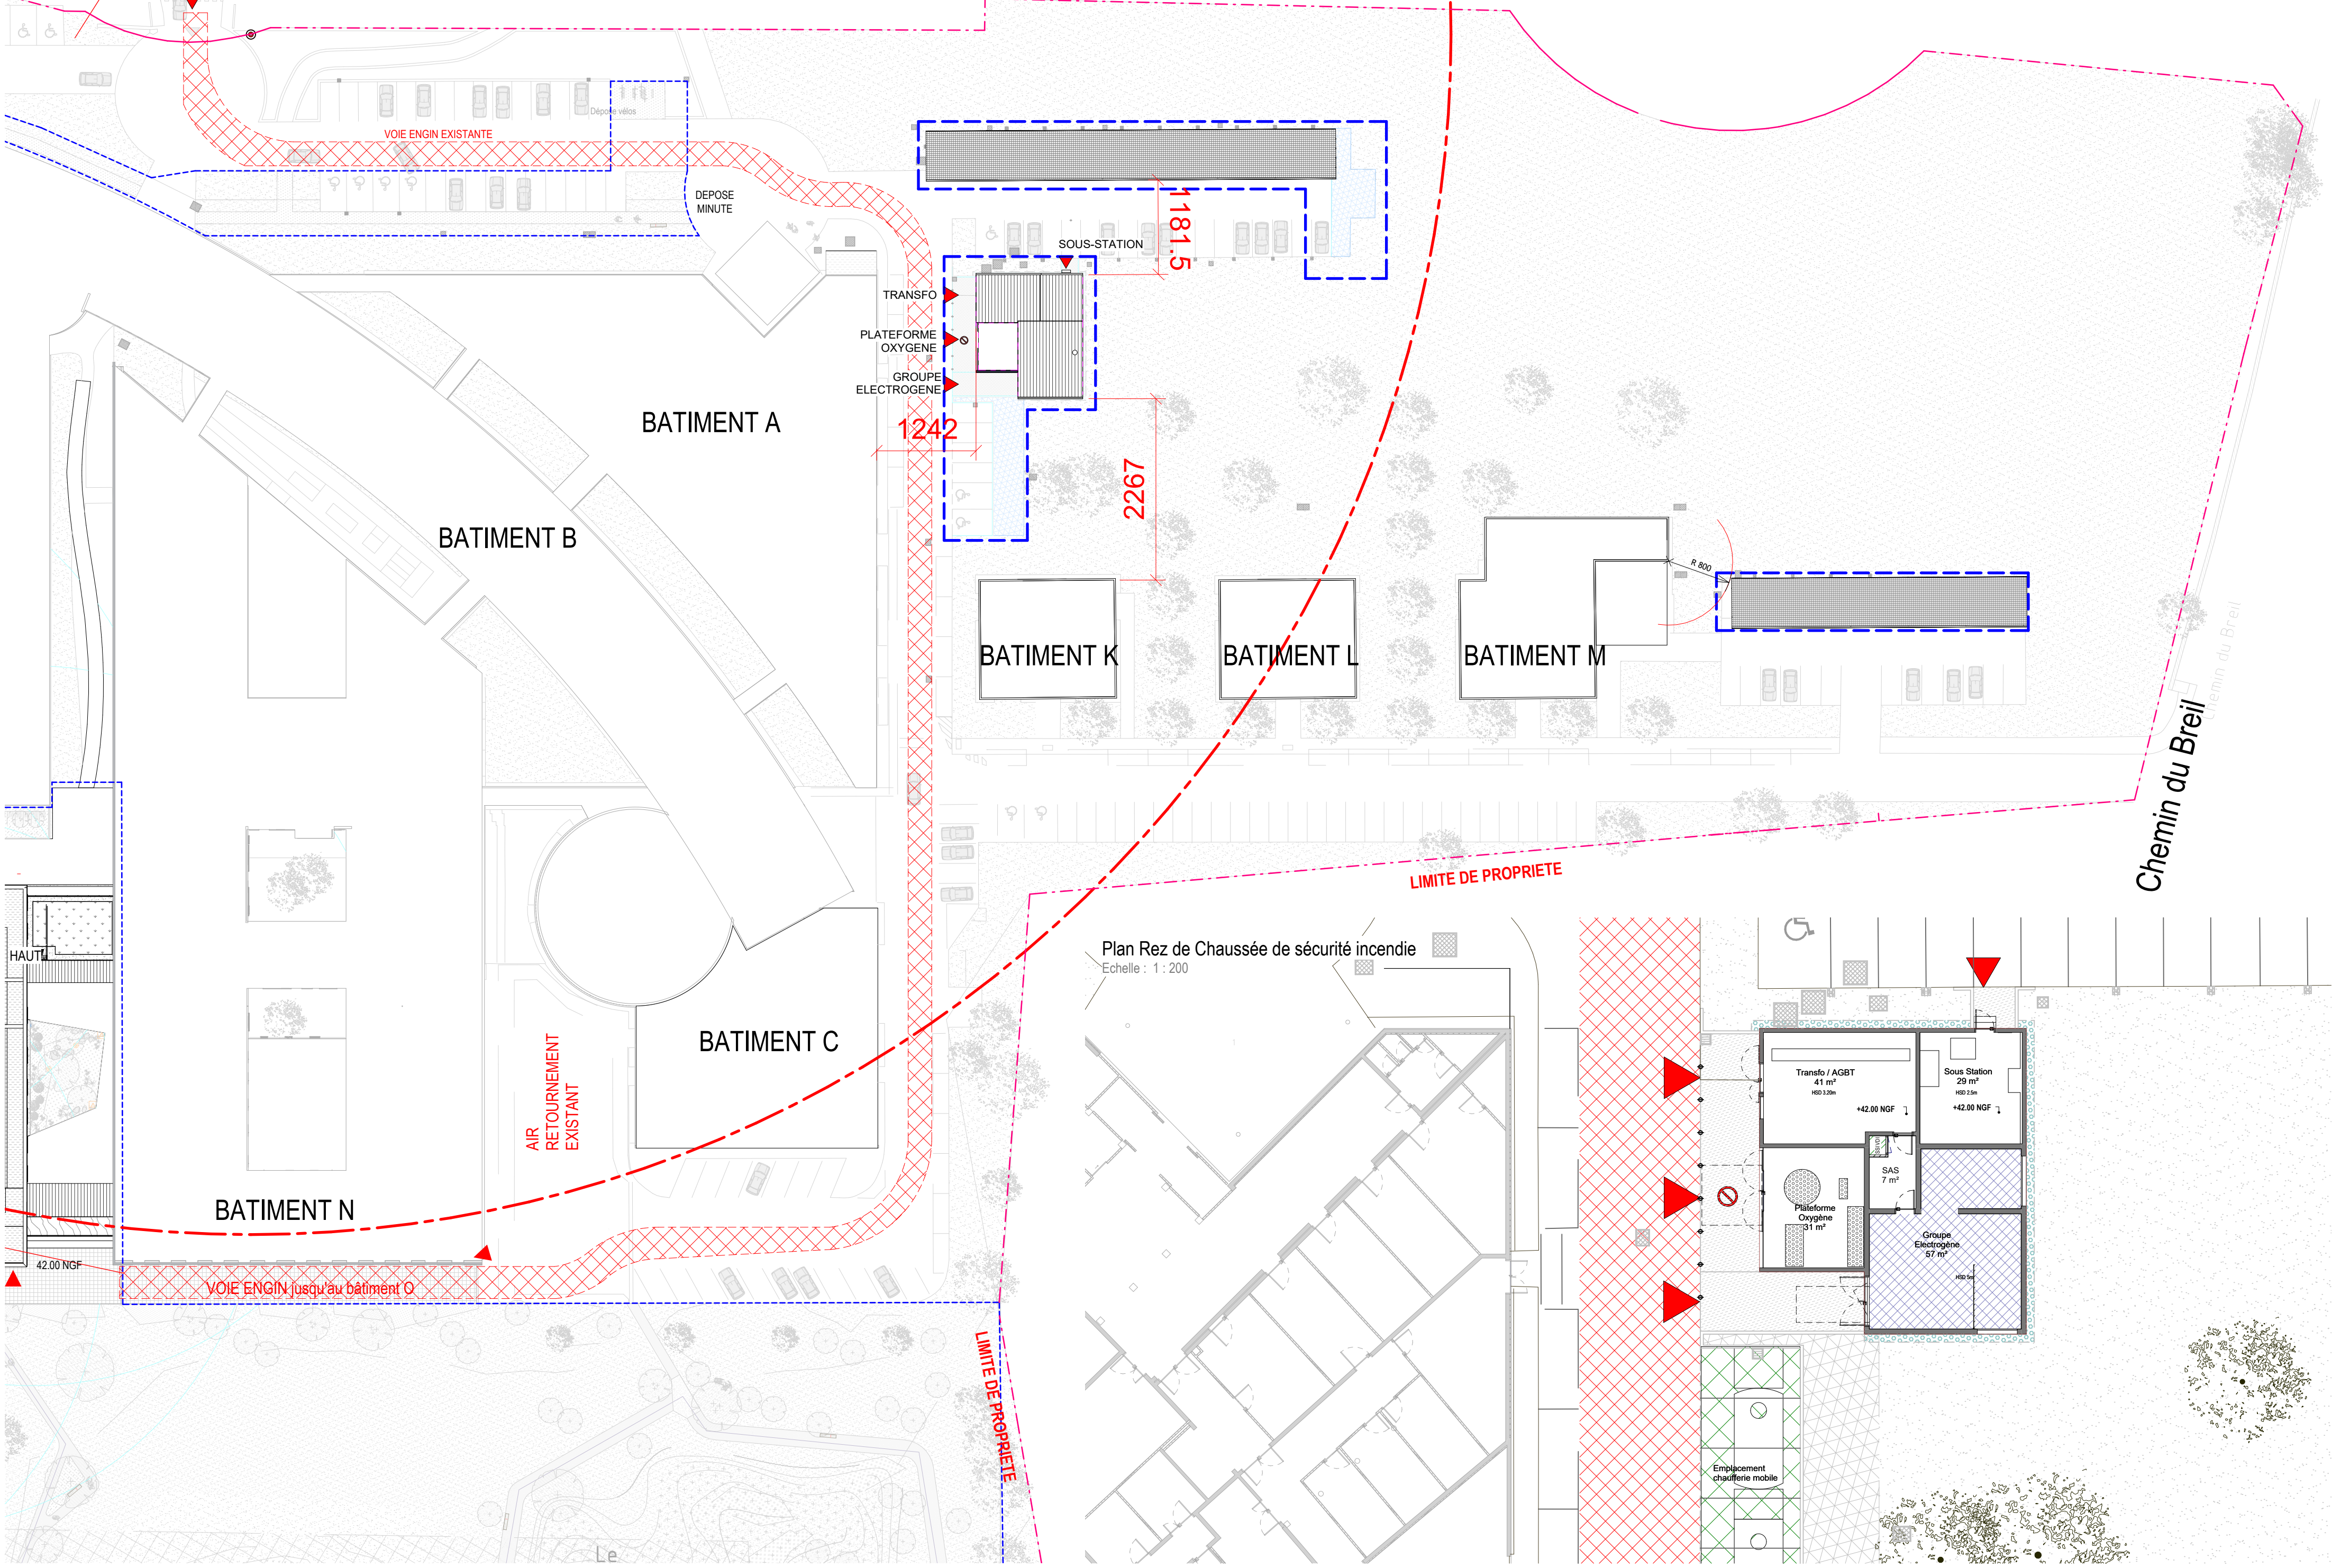

Plan Rez de Chaussée de sécurité incendie
Echelle : 1 : 200