

FOLIO	DESIGNATION	INDICE
1	PAGE DE GARDE	-
2	SCHEMA DE PRINCIPE - EAU GLACEE	-
3	IMPLANTATION RdC EAU GLACEE - IMPLANTATION CONDENSATS	-
4	IMPLANTATION SOUS-SOL EAU GLACEE	-
5	IMPLANTATION RdC CHAUFFAGE	-
6	IMPLANTATION ET DEPOSE RdC Vide sanitaire PLOMBERIE SANITAIRE	-
7	DEPOSE RdC-TOITURE-VIDE SANITAIRE	-
8	IMPLANTATION VENTILATION RdC	-
9	IMPLANTATION VENTILATION Toiture	-
10	DEPOSE FAUX-PLAFOND RdC	-

MAITRE D'OUVRAGE

INRAe

INRAE SITE DE CROUEL

GENETIQUE DIVERSITE

ECOPHYSIO CEREALES

5 CHEMIN DE BEAULIEU
63000 CLERMONT FERRAND

LABO GENOTYPAGE ET TECHNO CEREALE

Modernisation de la production
de froid des laboratoires

DCE

BUREAU D'ETUDES



86, rue Pierre Estienne
63000 CLERMONT-FERRAND
T. 04 73 37 60 64
WWW.R3i.FR

SCHEMA DE PRINCIPE
DEPOSE
IMPLANTATION CVC ET
PLOMBERIE SANITAIRE

ARCHITECTE

A.M.O.

LOT : FLUIDES

FAISA APS DCE EXE DOE

Echelle : - Fichier : FL01_Plan CVC.dwg
Format : A3 Création : 27/10/25












 
 







 


 IND.	DATE	DESSIN.	DESIGNATION

  N° Affaire : 2025-043

 FL01

-

 LEGENDE

- 
- VANNE D'ISOLEMENT

VANNE 2 VOIES MOTORISEE

MANCHON ANTI-VIBRATILE

CIRCULATEUR

VANNE 3 VOIES MOTORISEE

SOUPAPE DE DECHARGE

SOUPAPE DE SECURITE

VANNE DE REGLAGE (TA)

THERMOMETRE

POT DE DOSAGE

FILTRE

DISCONNECTEUR

DETENDEUR

COMPTEUR D'EAU

MANOMETRE

PURGEUR D'AIR AUTOMATIQUE

CONTROLEUR DE DEBIT

POT DE DOSAGE


CLAPET ANTI RETOUR

SONDE DE TEMPERATURE

COMPTEUR DE CALORIES

TRANSMETTEUR TEMPERATURE


POT A BOUE

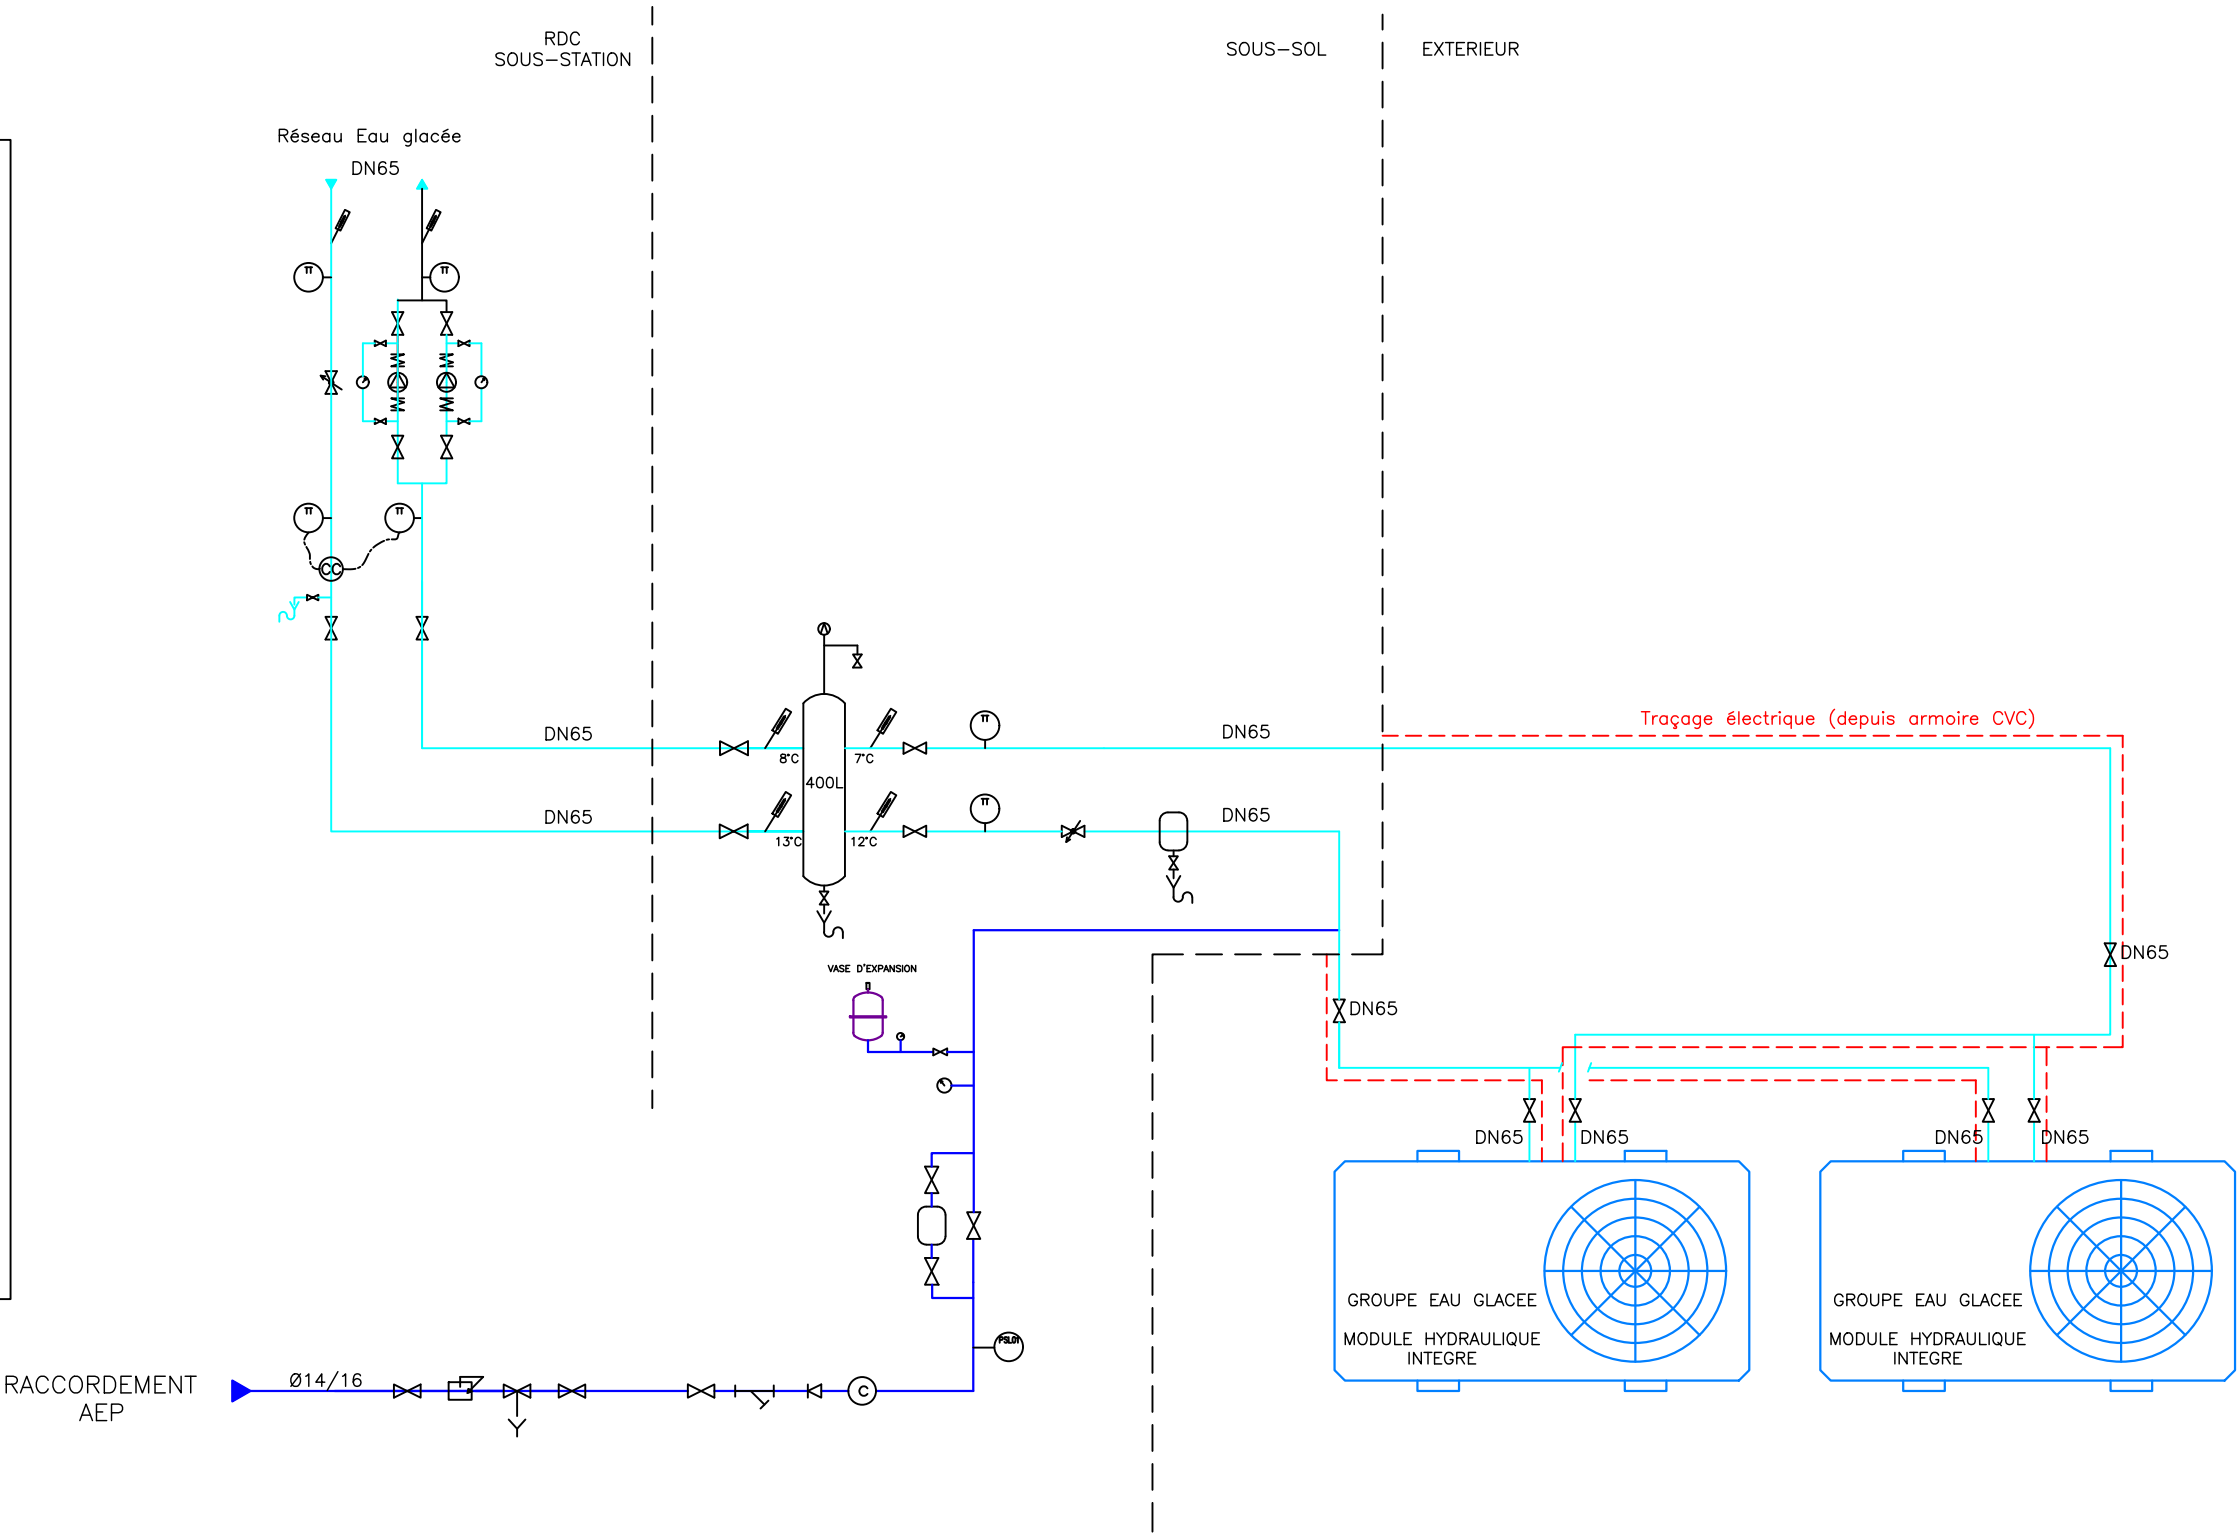


Ind.	Date	Par	Modification


SCHEMA DE PRINCIPE EAU GLACEE
INRAE SITE DE CROUEL - 63 CLERMONT-FD


FICHIER AutoCAD : FL01_Plan CVC.dwg		Indice
Echelle : 1/---		-
Format : A3		Folio
FL01		2

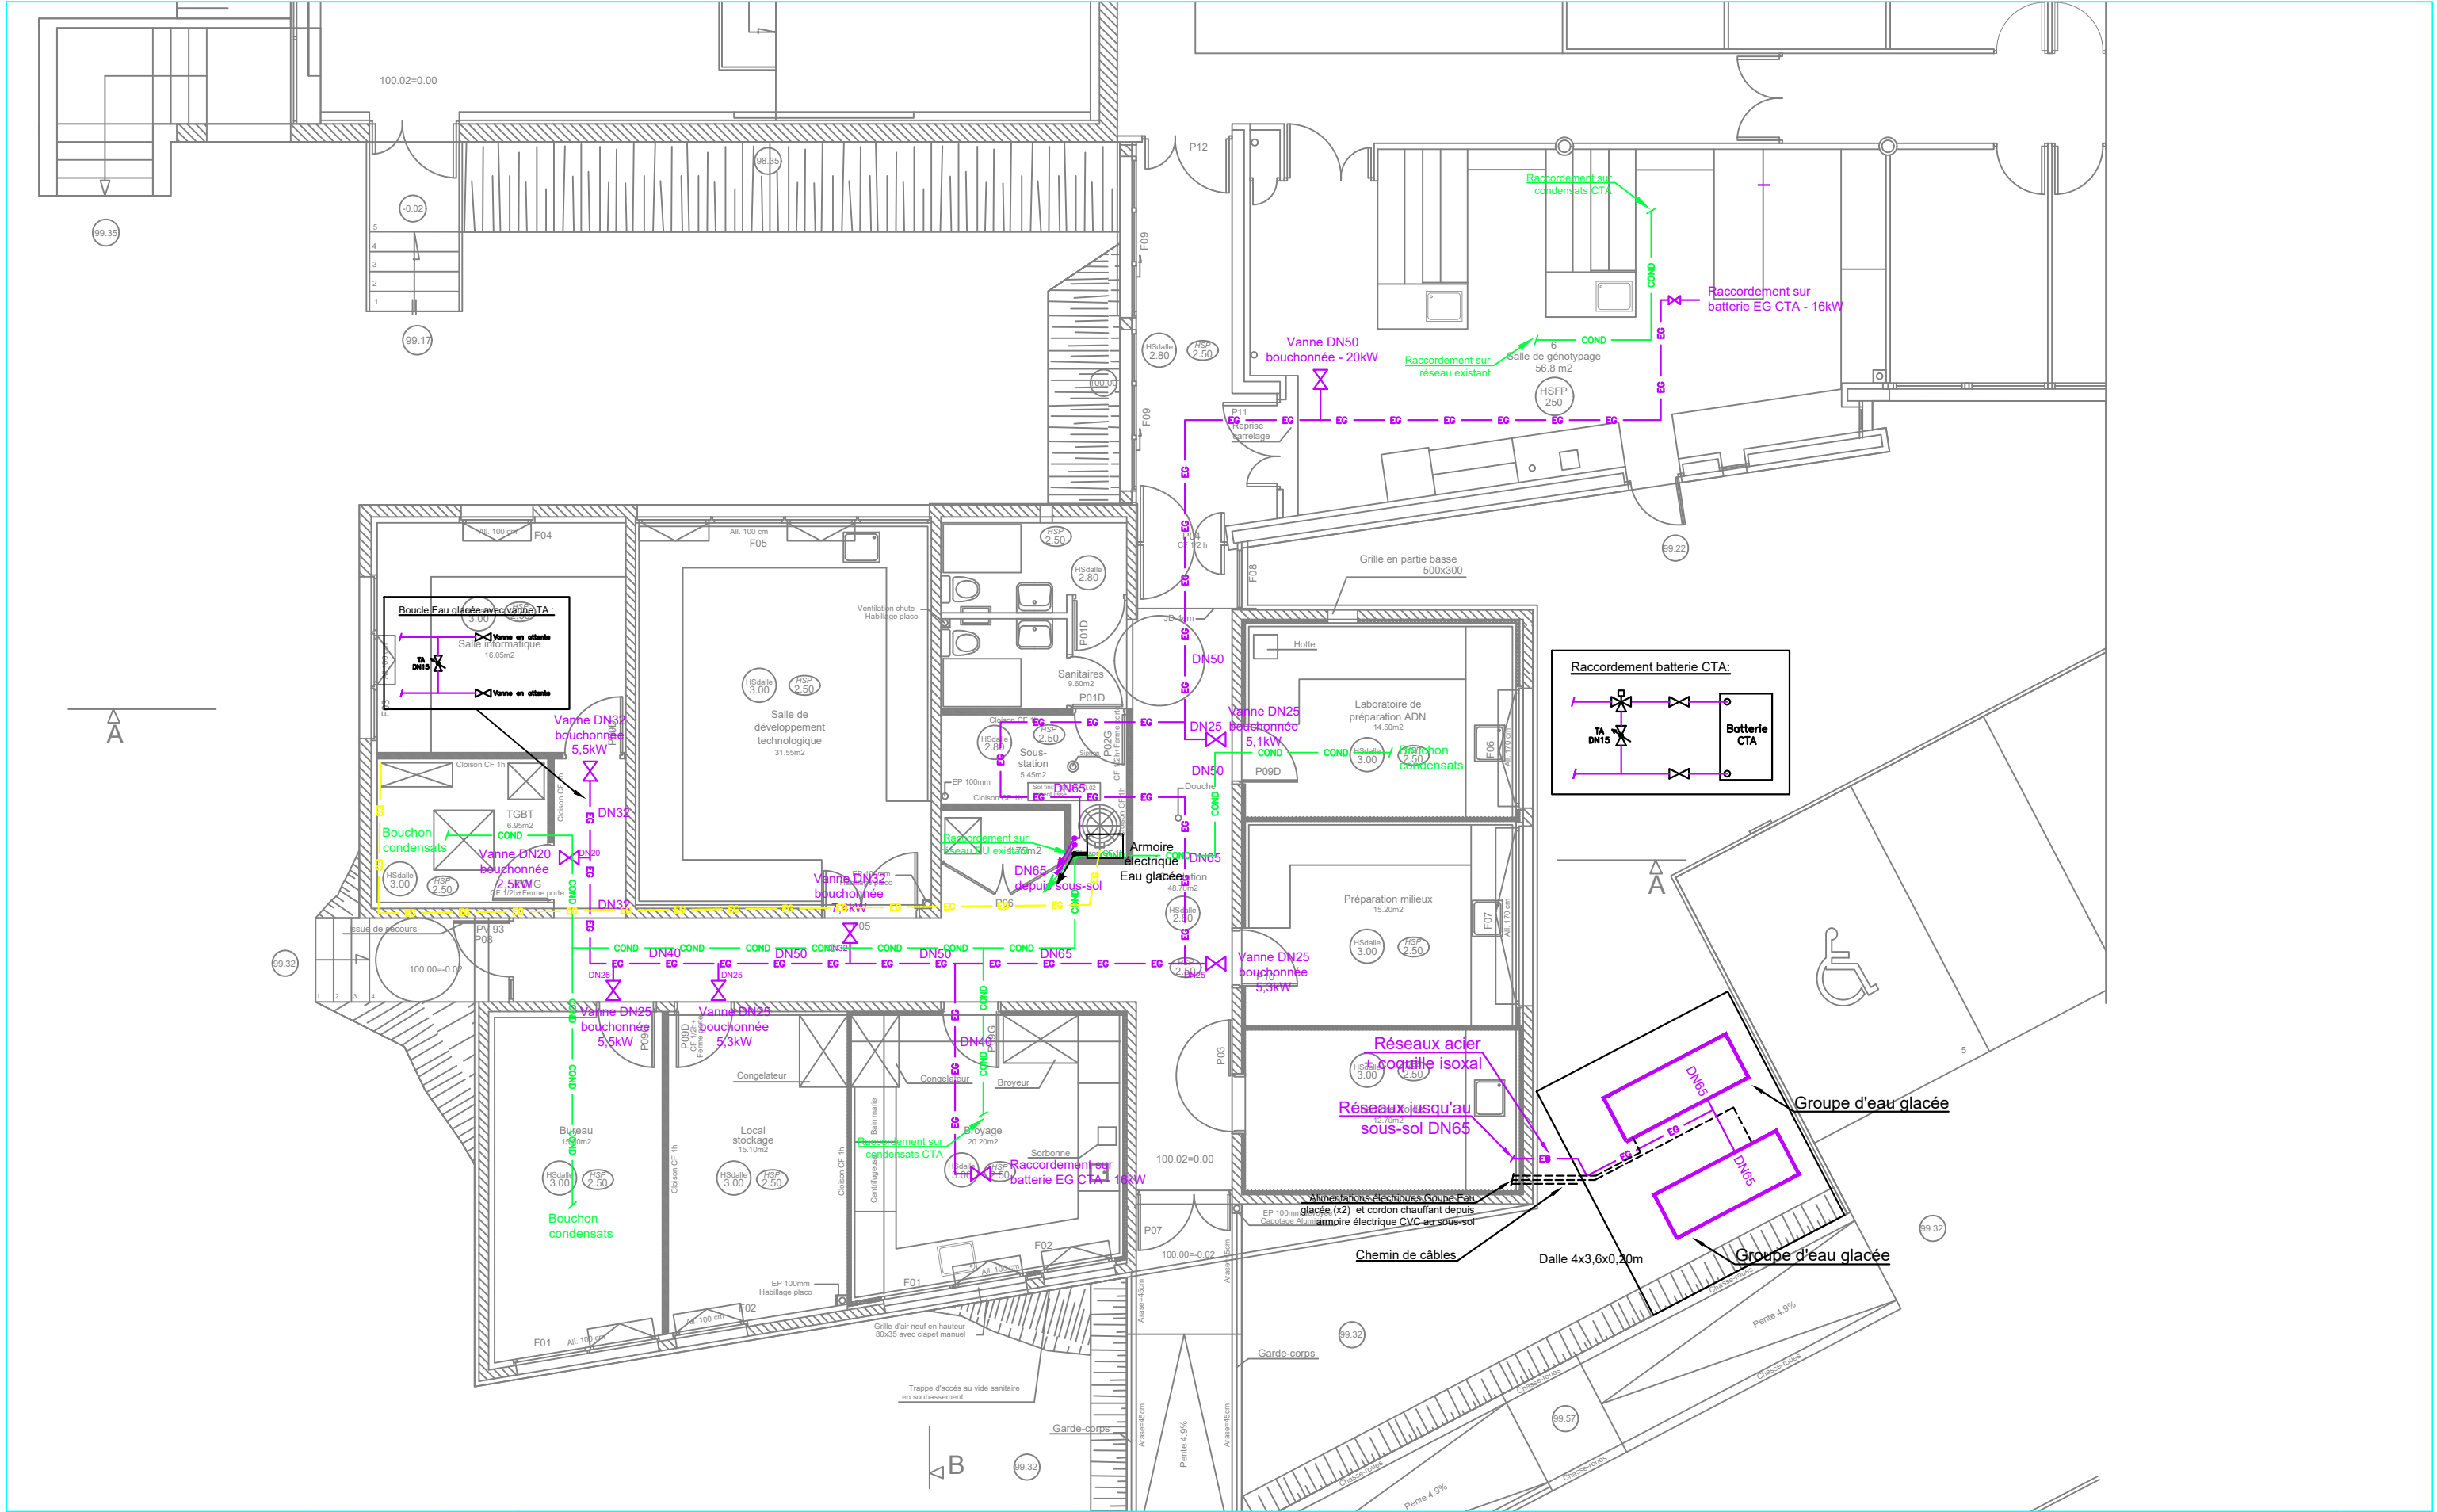

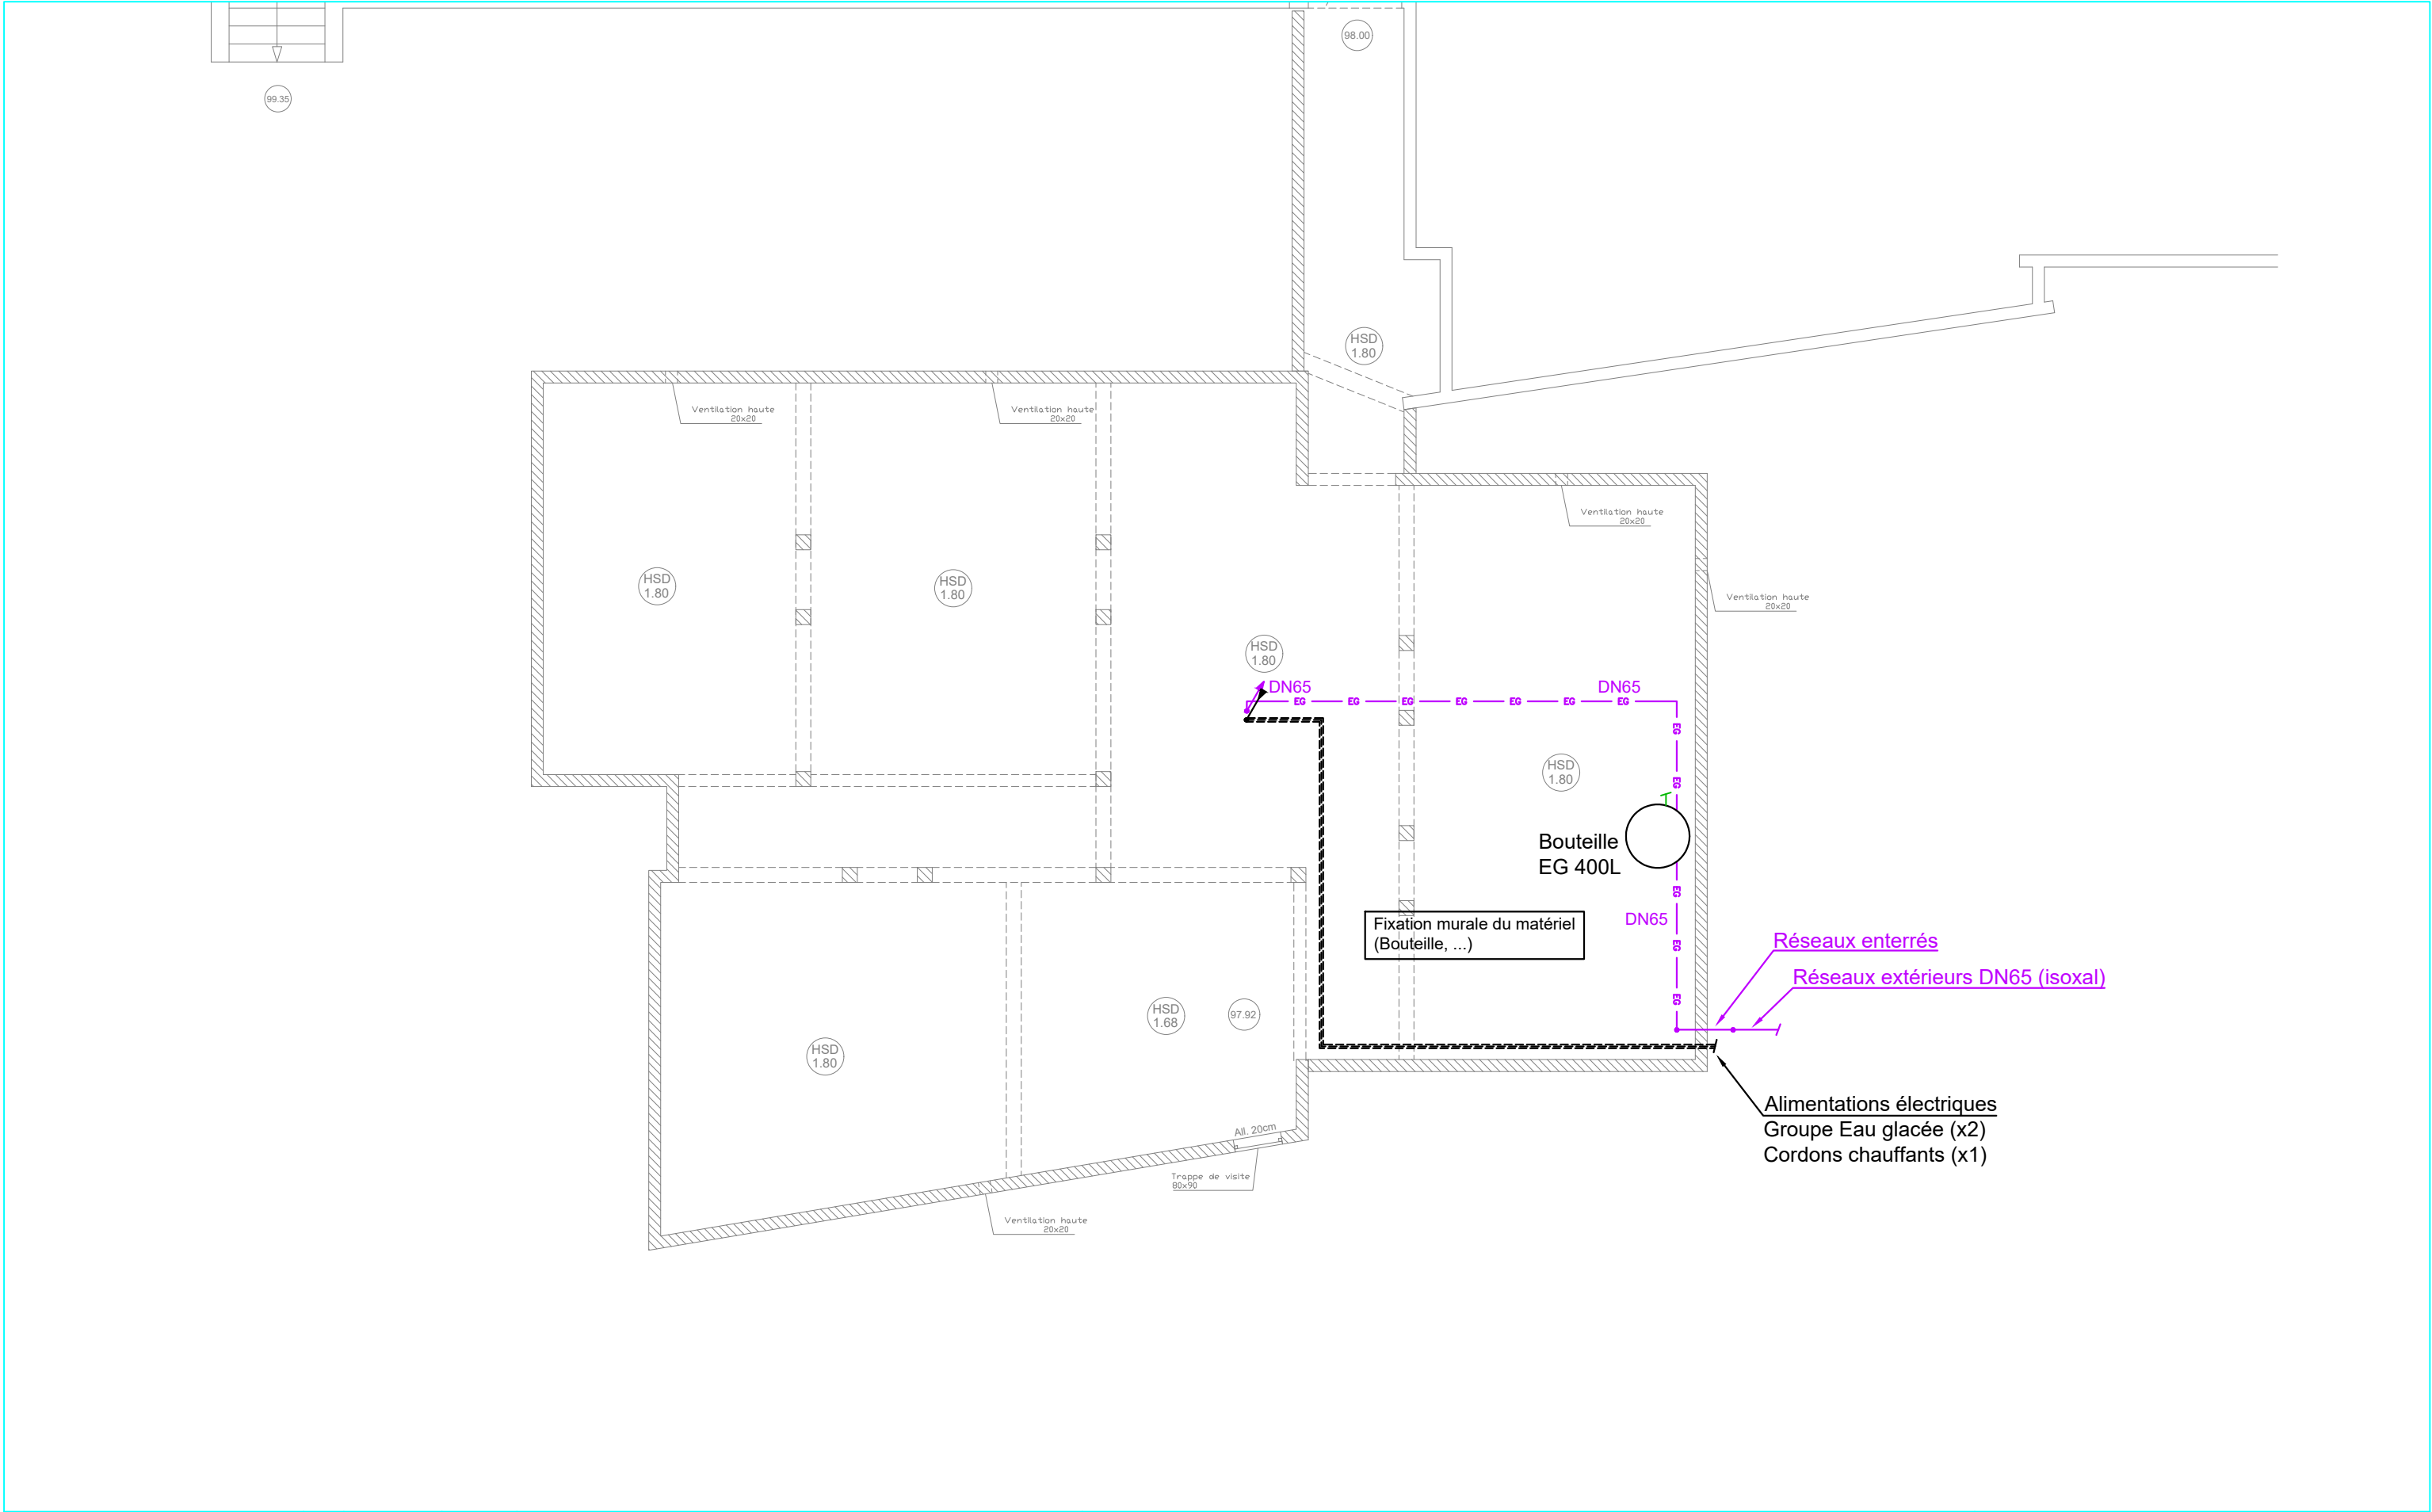



<div><div>R3i</div><div>86, rue Pierre Estienne 63000 CLERMONT-FERRAND T. 04 73 37 60 64 WWW.R3I.FR</div></div>					IMPLANTATION SOUS-SOL EAU GLACEE	FICHIER AutoCAD : FL01_Plan CVC.dwg		Indice
						Echelle : 1/100	Format : A3	-
					INRAE SITE DE CROUEL - 63 CLERMONT-FD	FL01		Folio
								4
	Ind.	Date	Par	Modification				

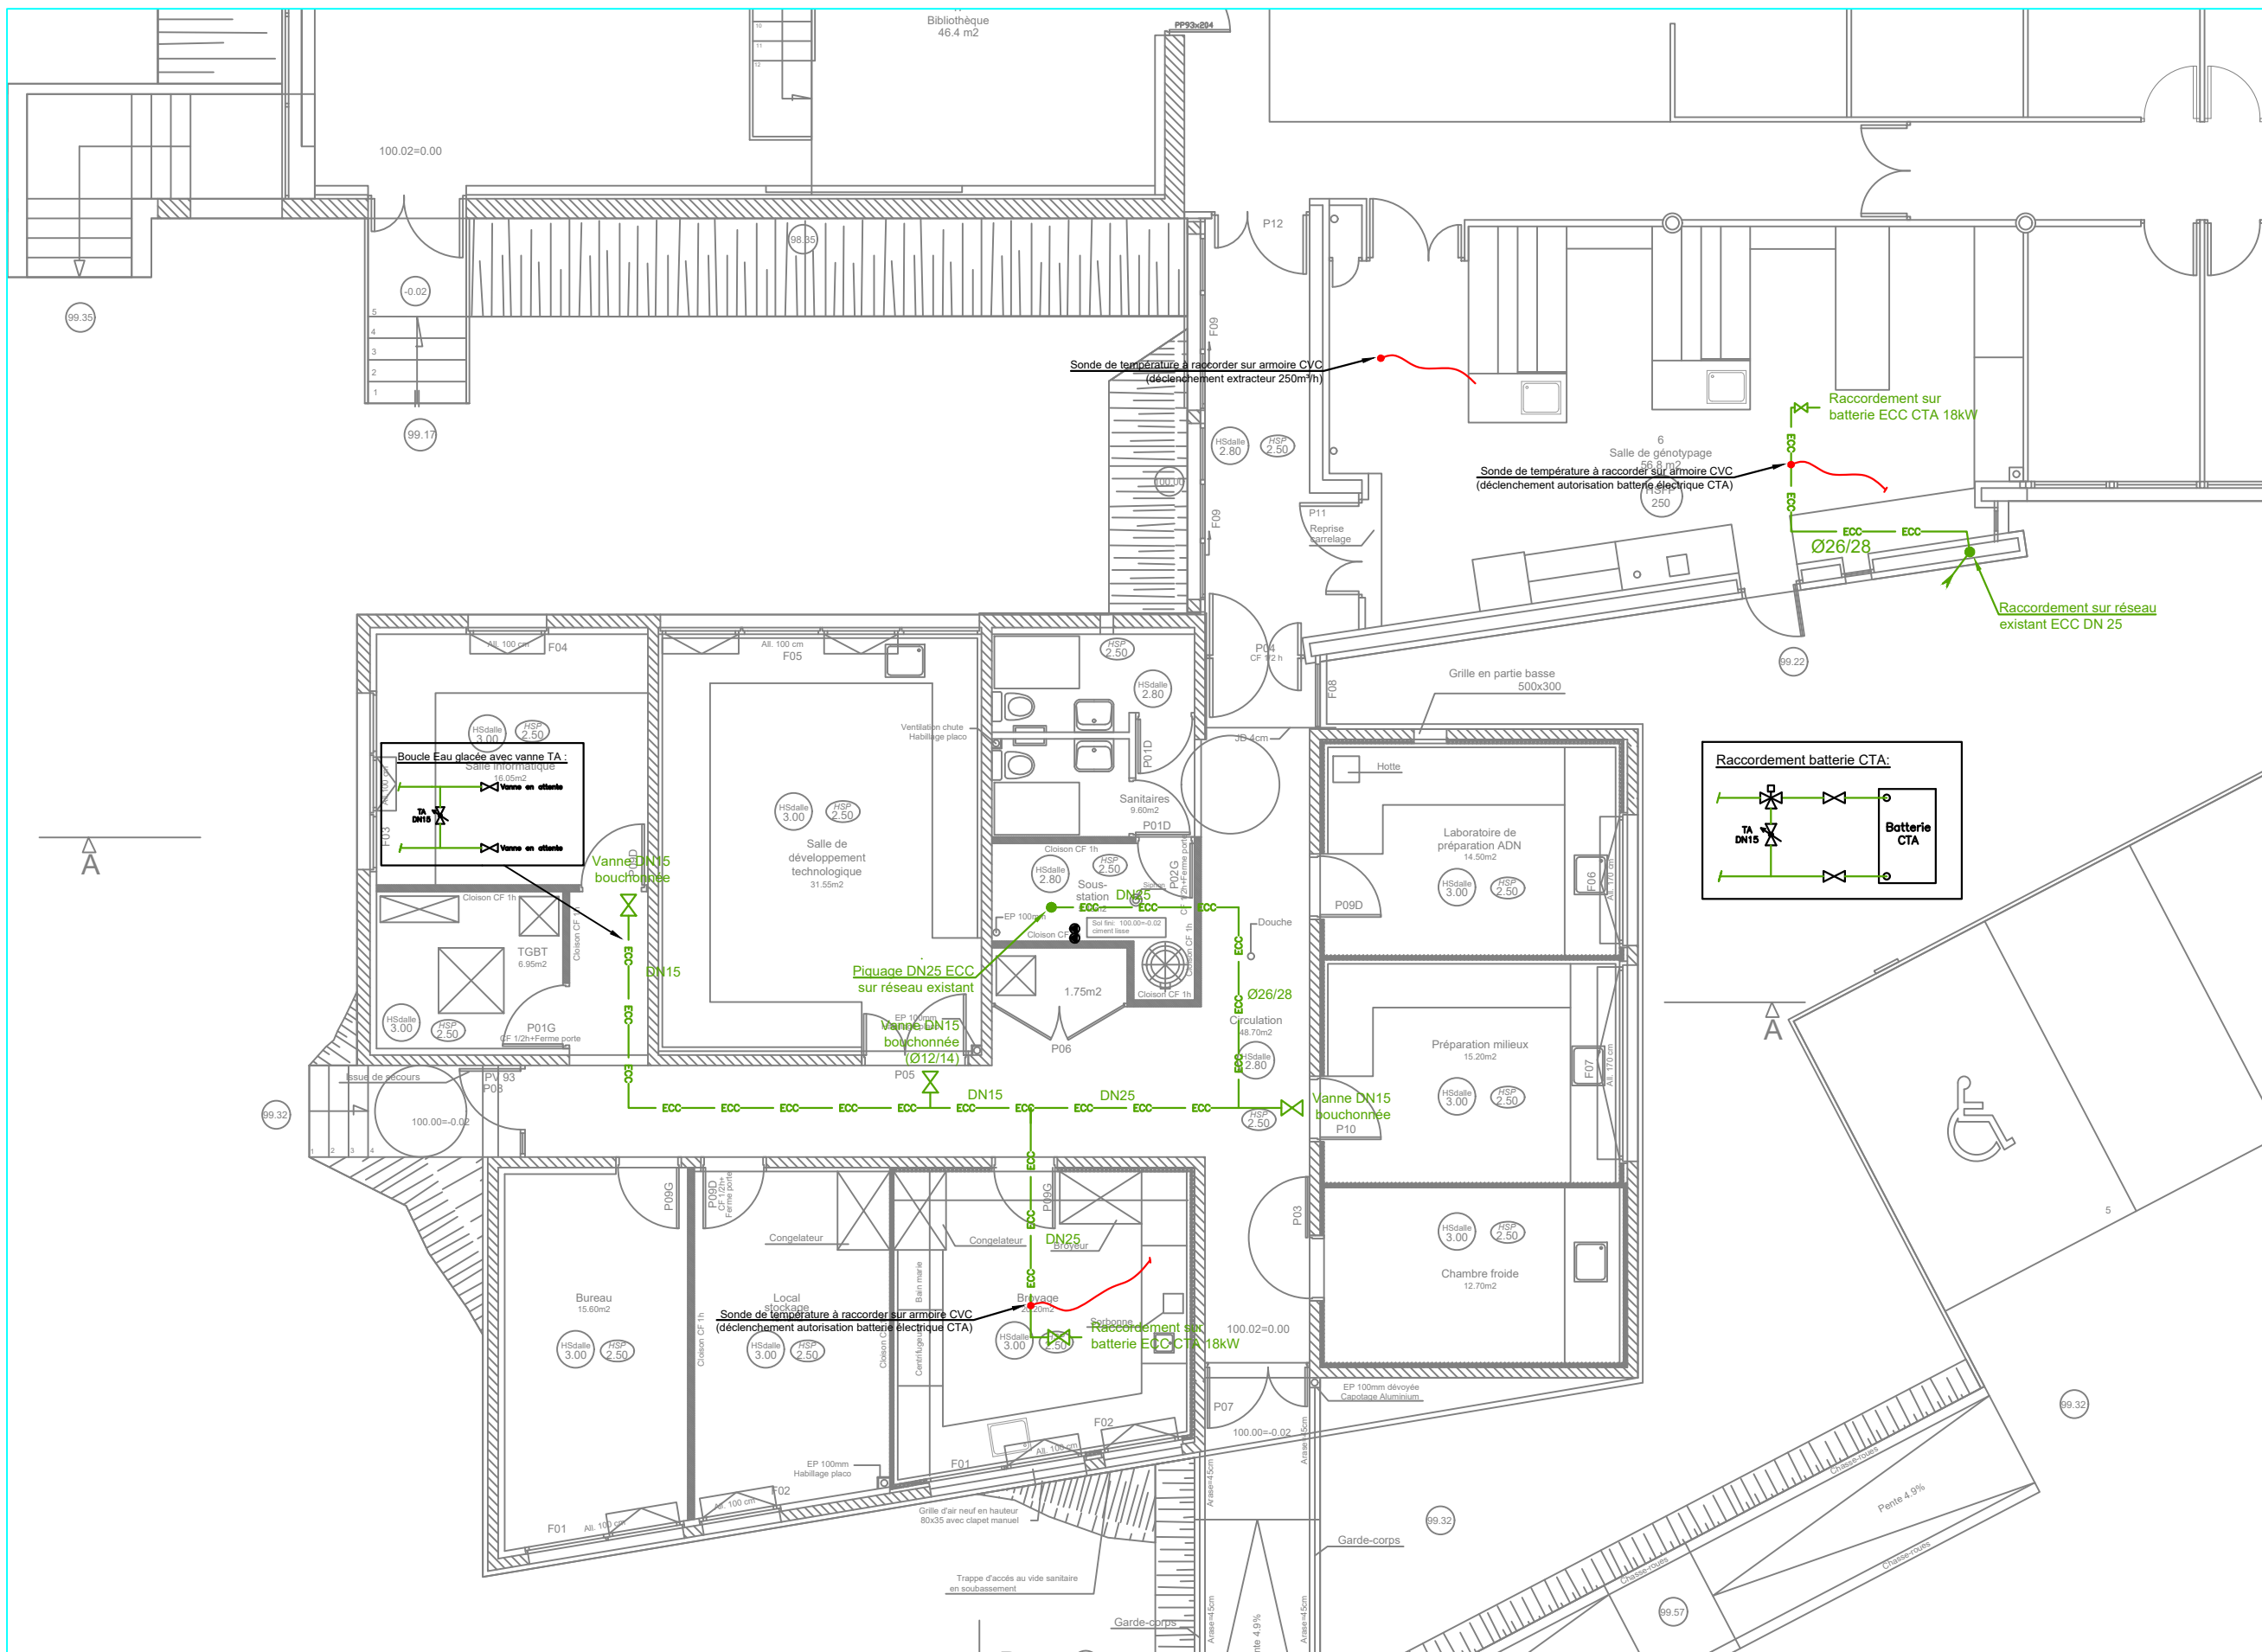

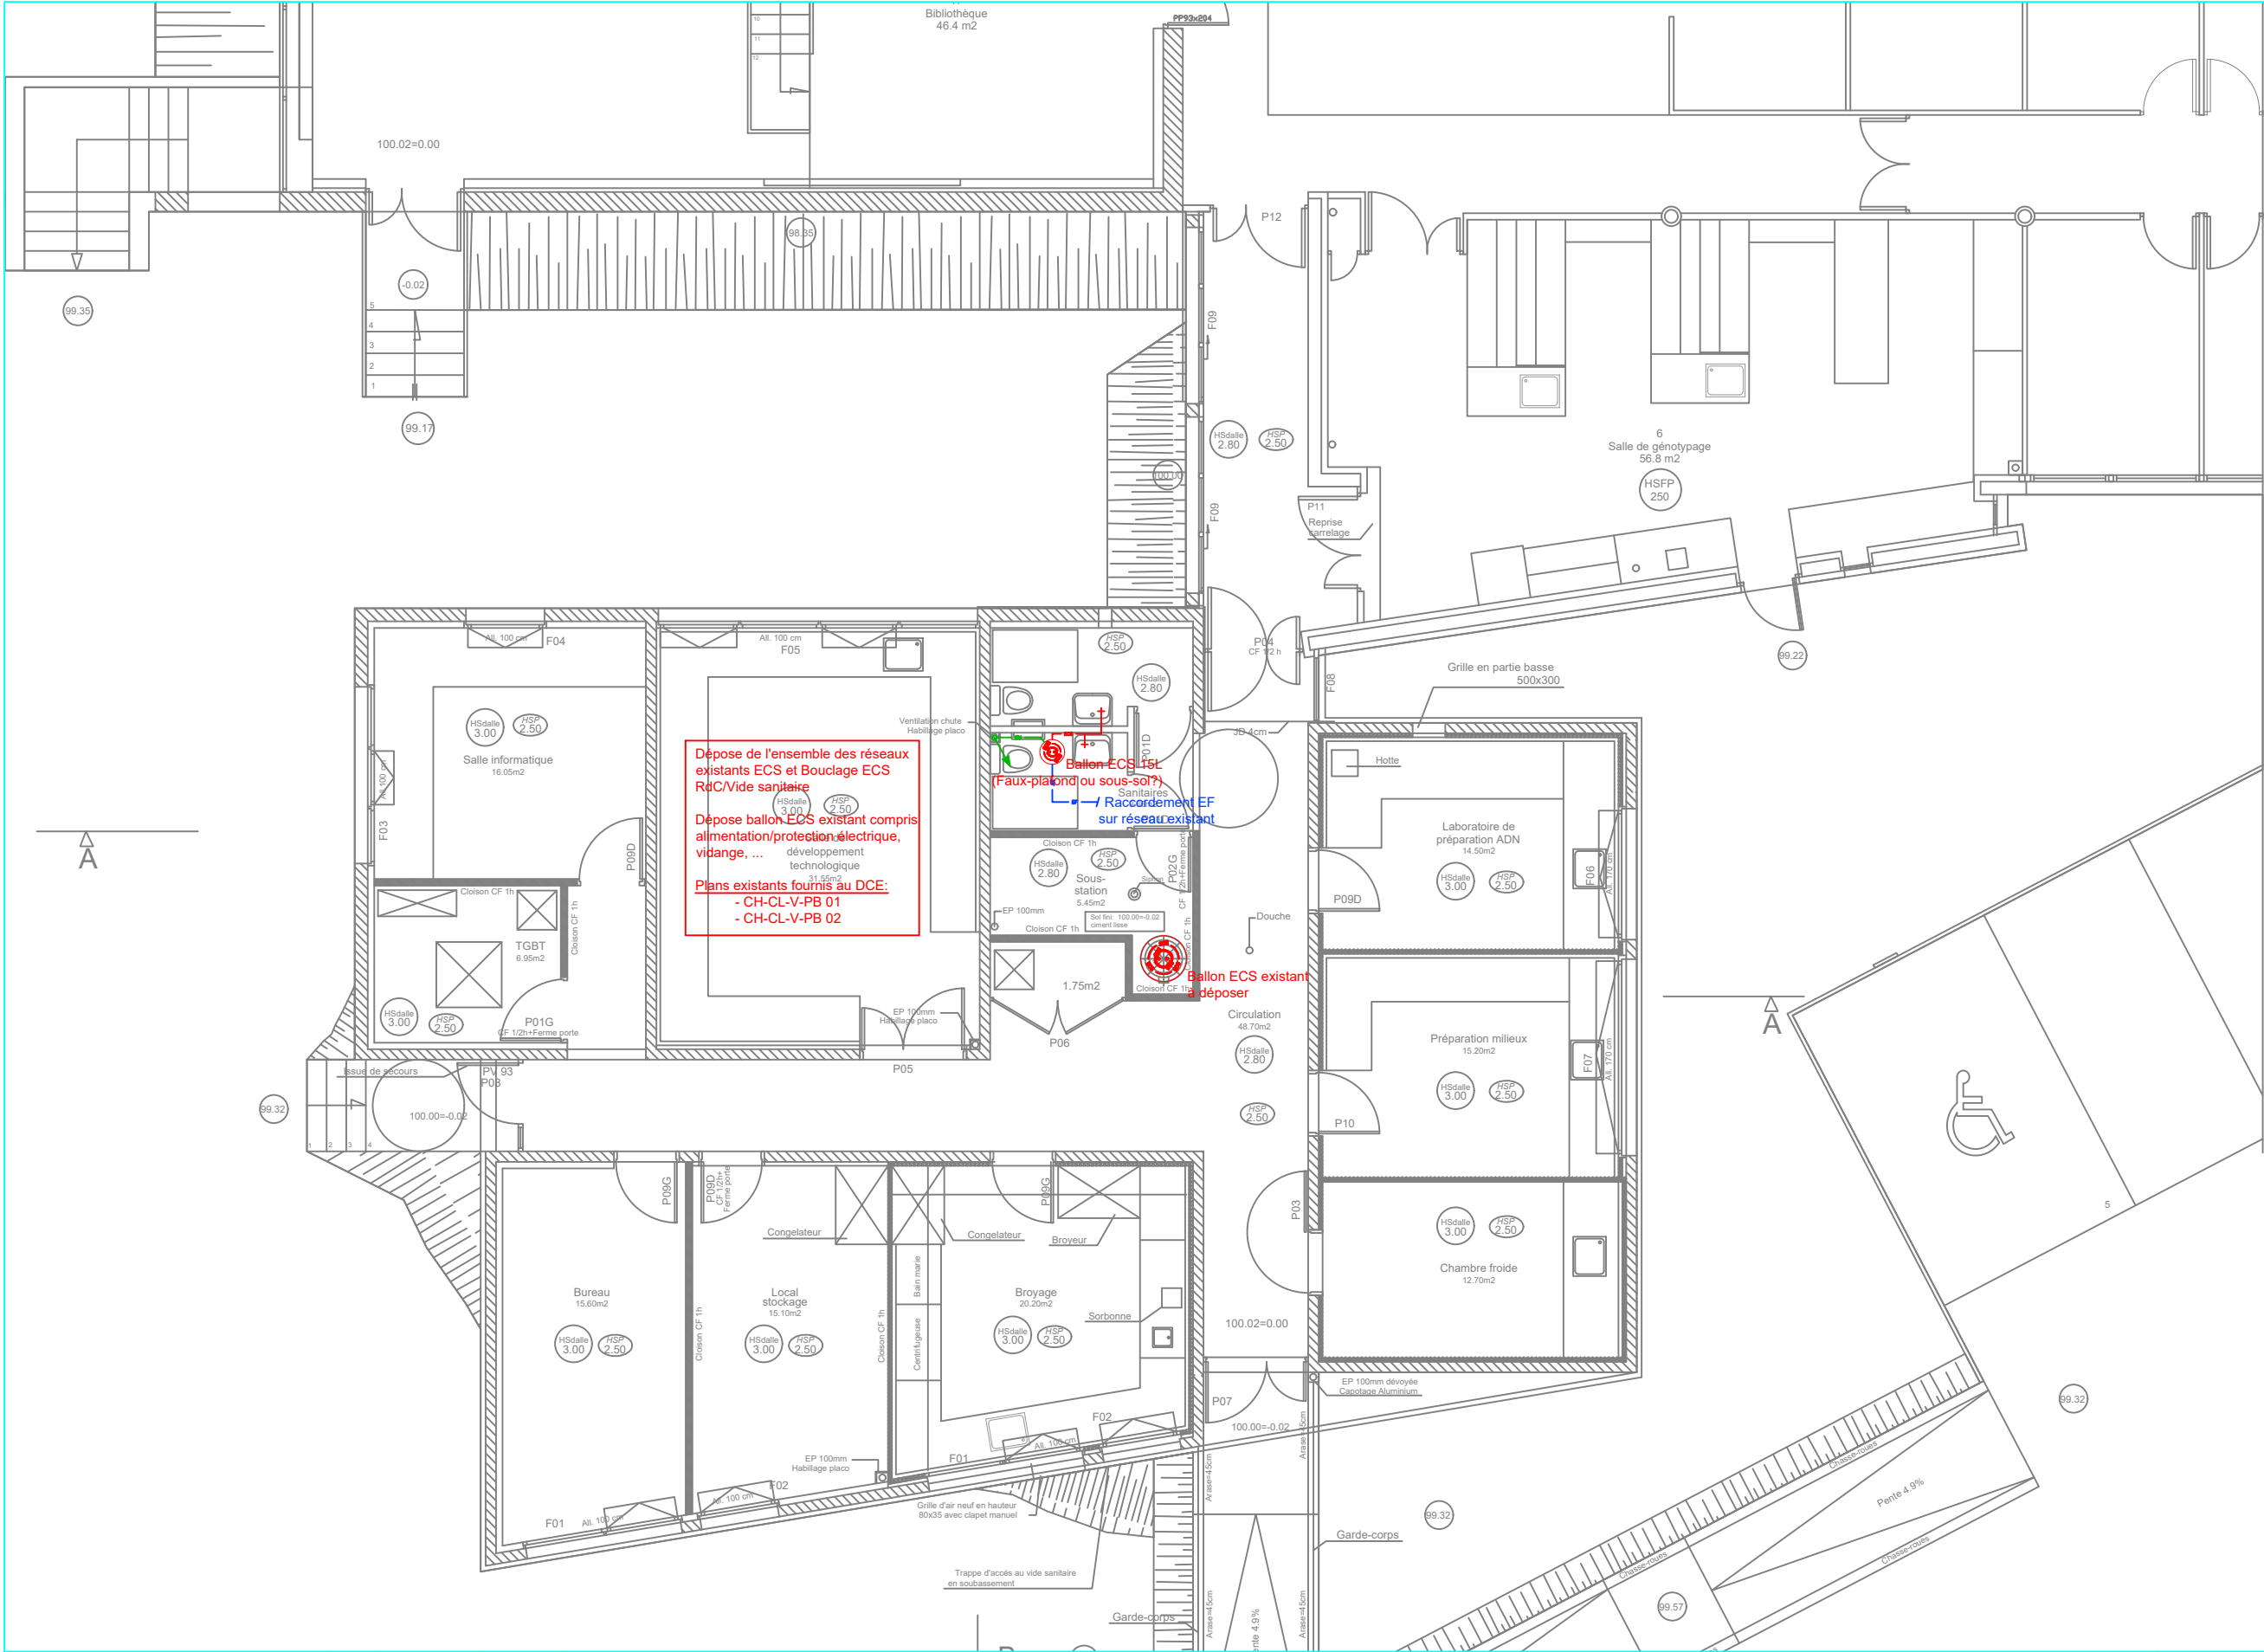


<div><div><div></div></div><div><div>86, rue Pierre Estienne</div><div>63000 CLERMONT-FERRAND</div><div>T. 04 73 37 60 64</div><div>WWW.R3I.FR</div></div></div>					IMPLANTATION ET DEPOSE RdC VIDE SANITAIRE PLOMBERIE SANITAIRE		FICHER AutoCAD : FL01_Plan CVC.dwg		Indice -
							Echelle : 1/100	Format : A3	
					INRAE SITE DE CROUEL - 63 CLERMONT-FD		FL01		Folio 6
	Ind.	Date	Par	Modification					

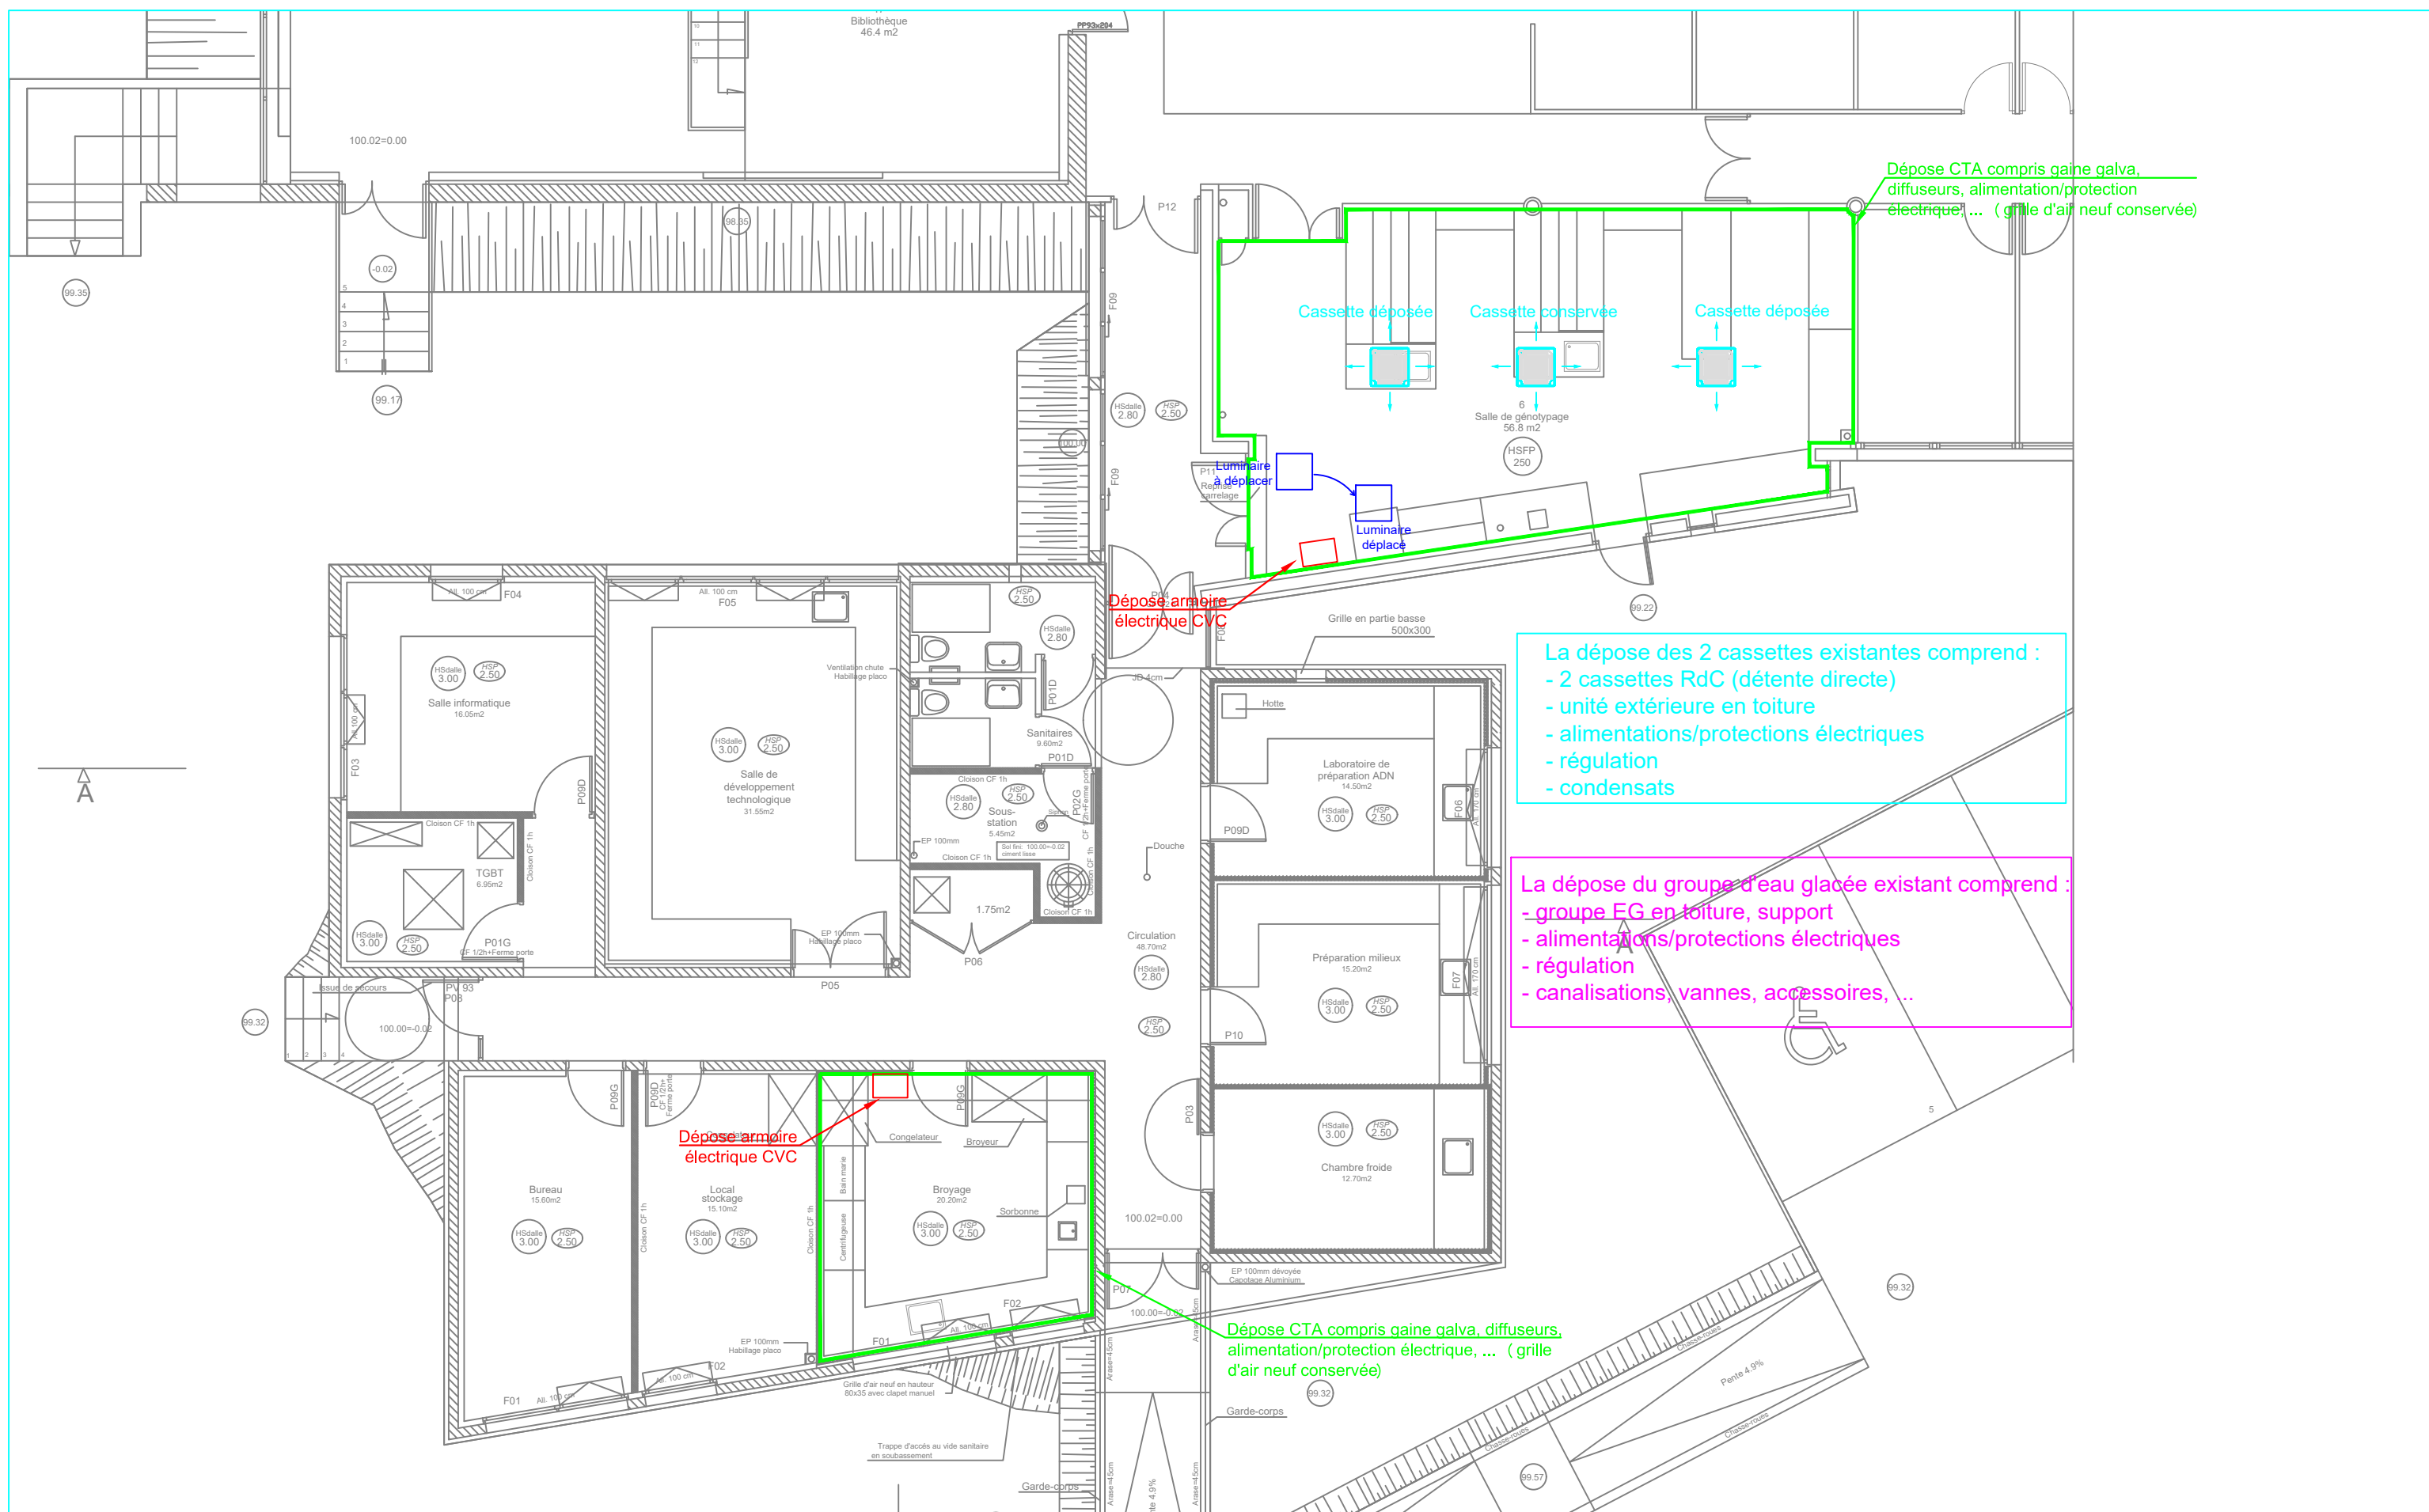

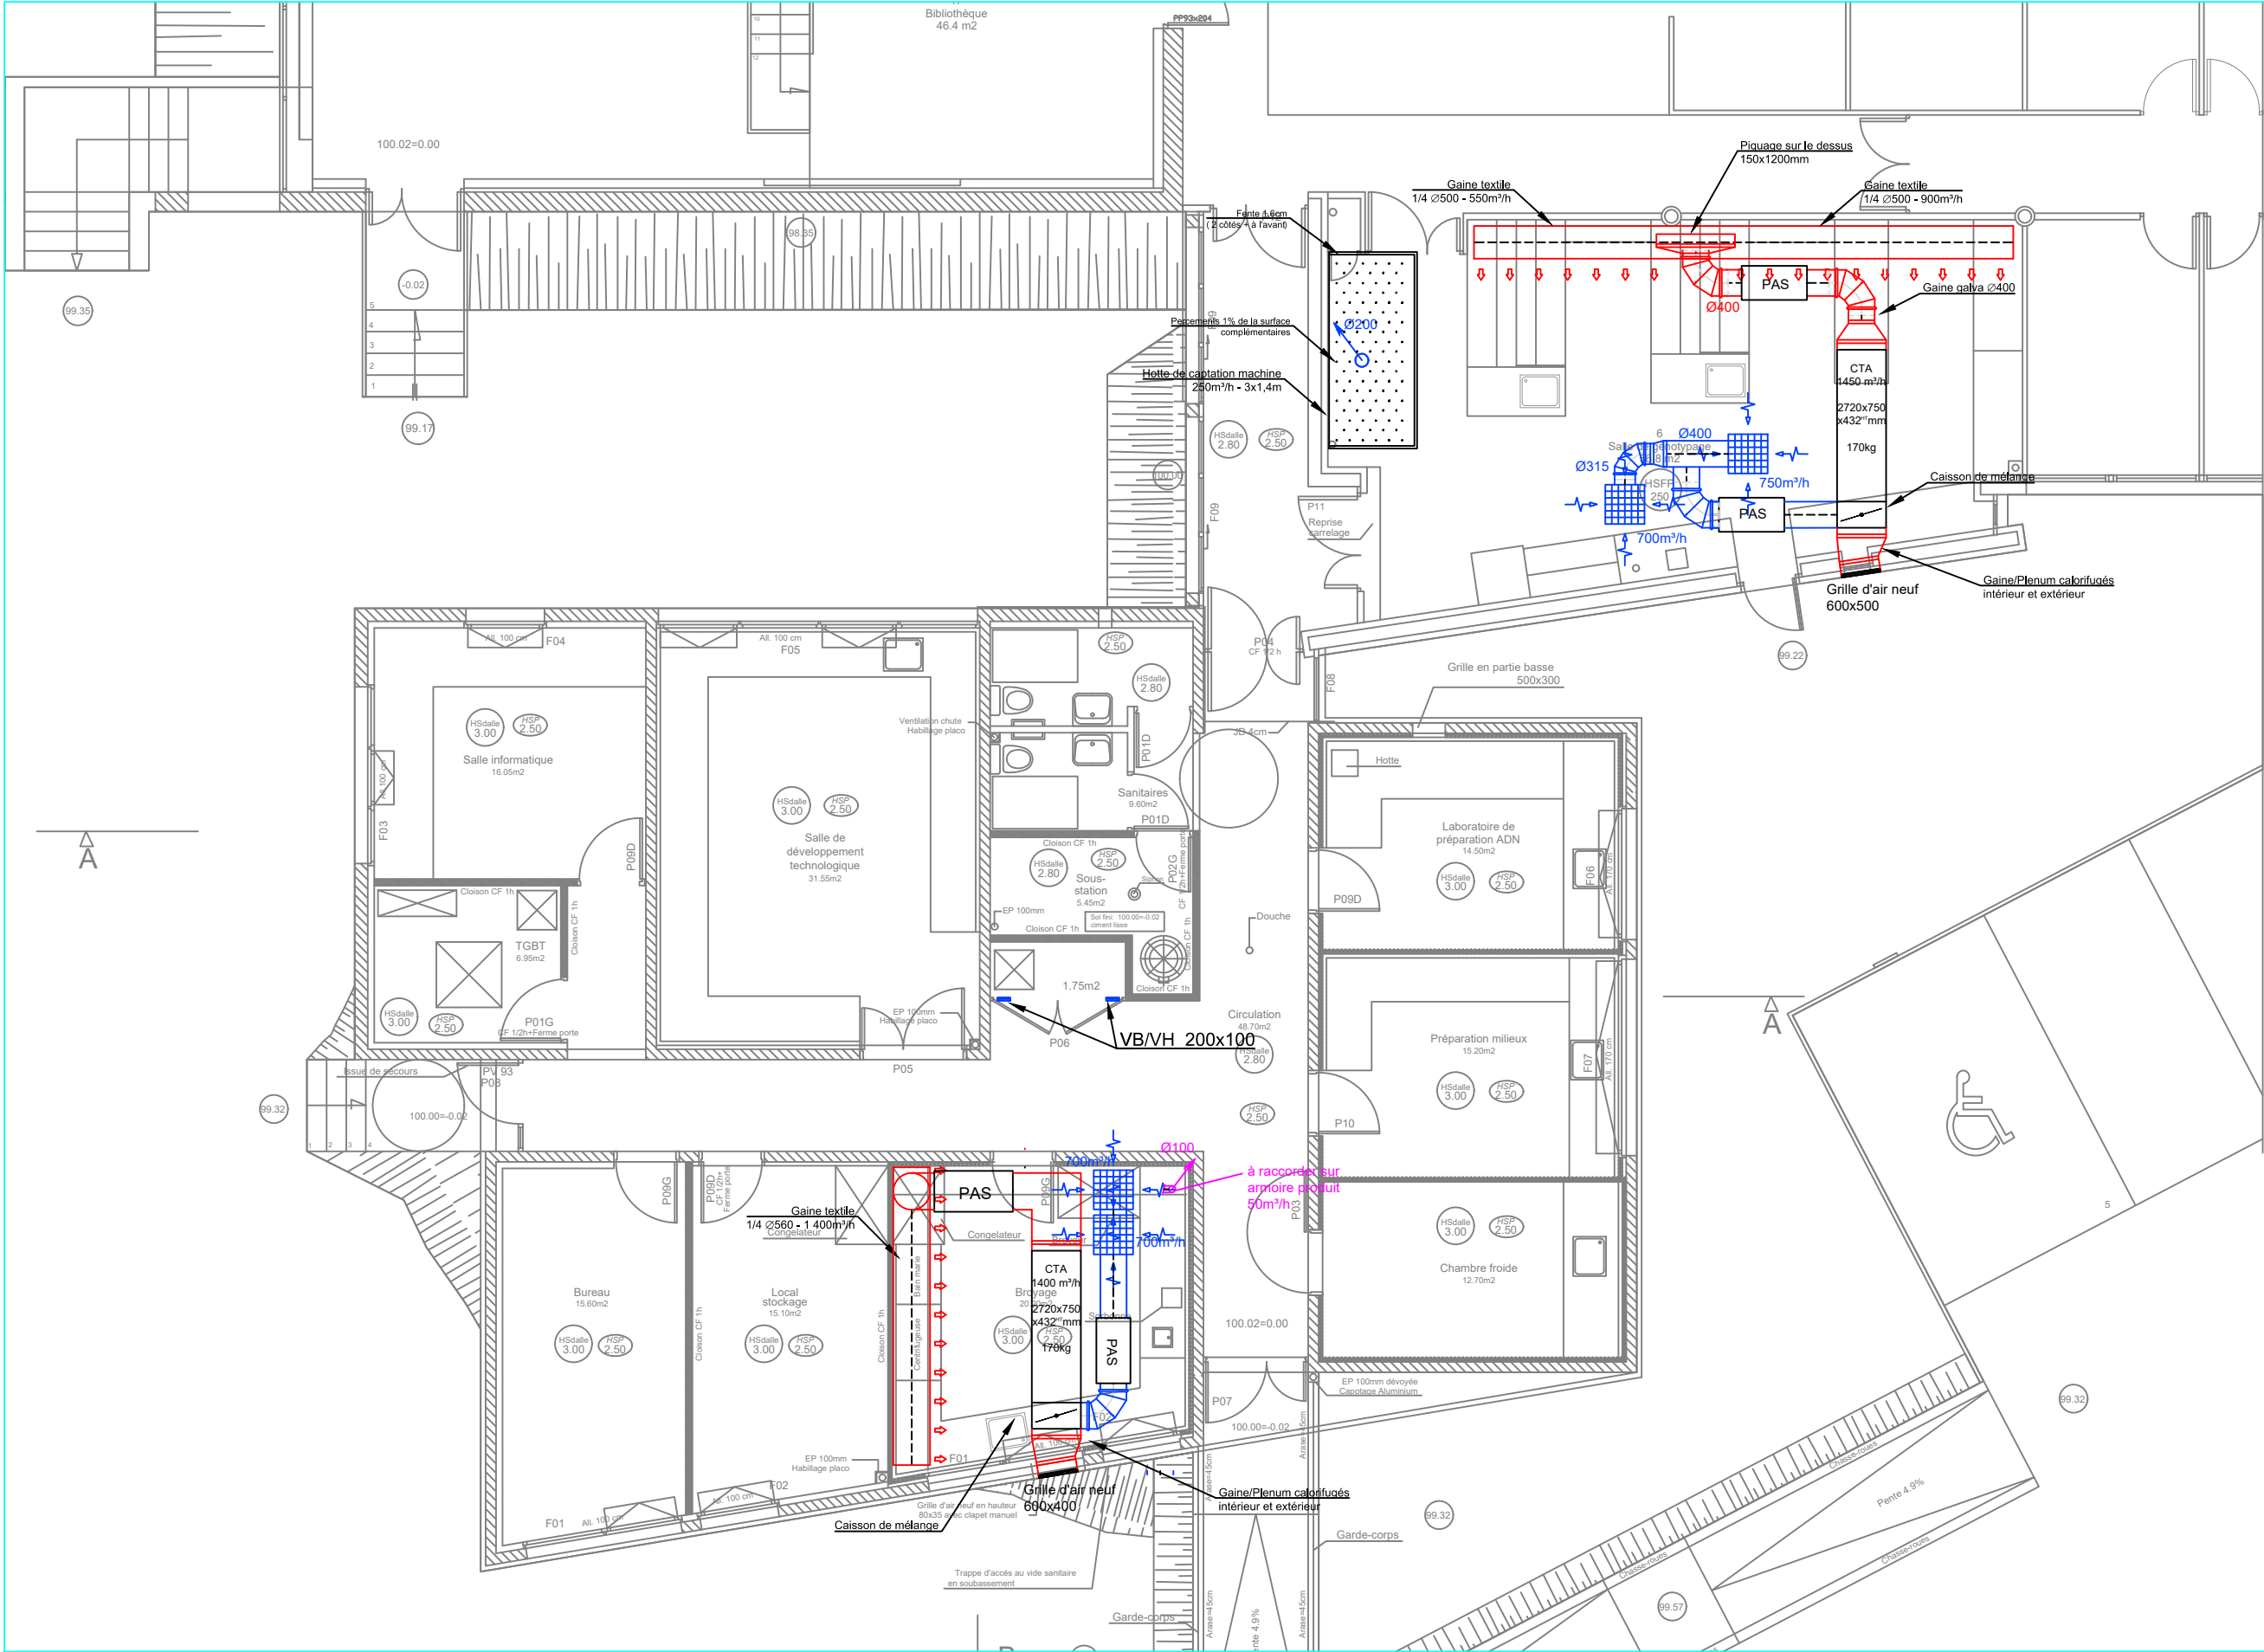

<div><div><div></div><div></div><div></div></div><div><div>86, rue Pierre Estienne</div><div>63000 CLERMONT-FERRAND</div><div>T. 04 73 37 60 64</div><div>WWW.R3I.FR</div></div></div>					IMPLANTATION VENTILATION RdC	FICHER AutoCAD : FL01_Plan CVC.dwg		Indice	
						INRAE SITE DE CROUEL - 63 CLERMONT-FD	Echelle : 1/100	Format : A3	-
					FL01				Folio
									8
	Ind.	Date	Par	Modification					

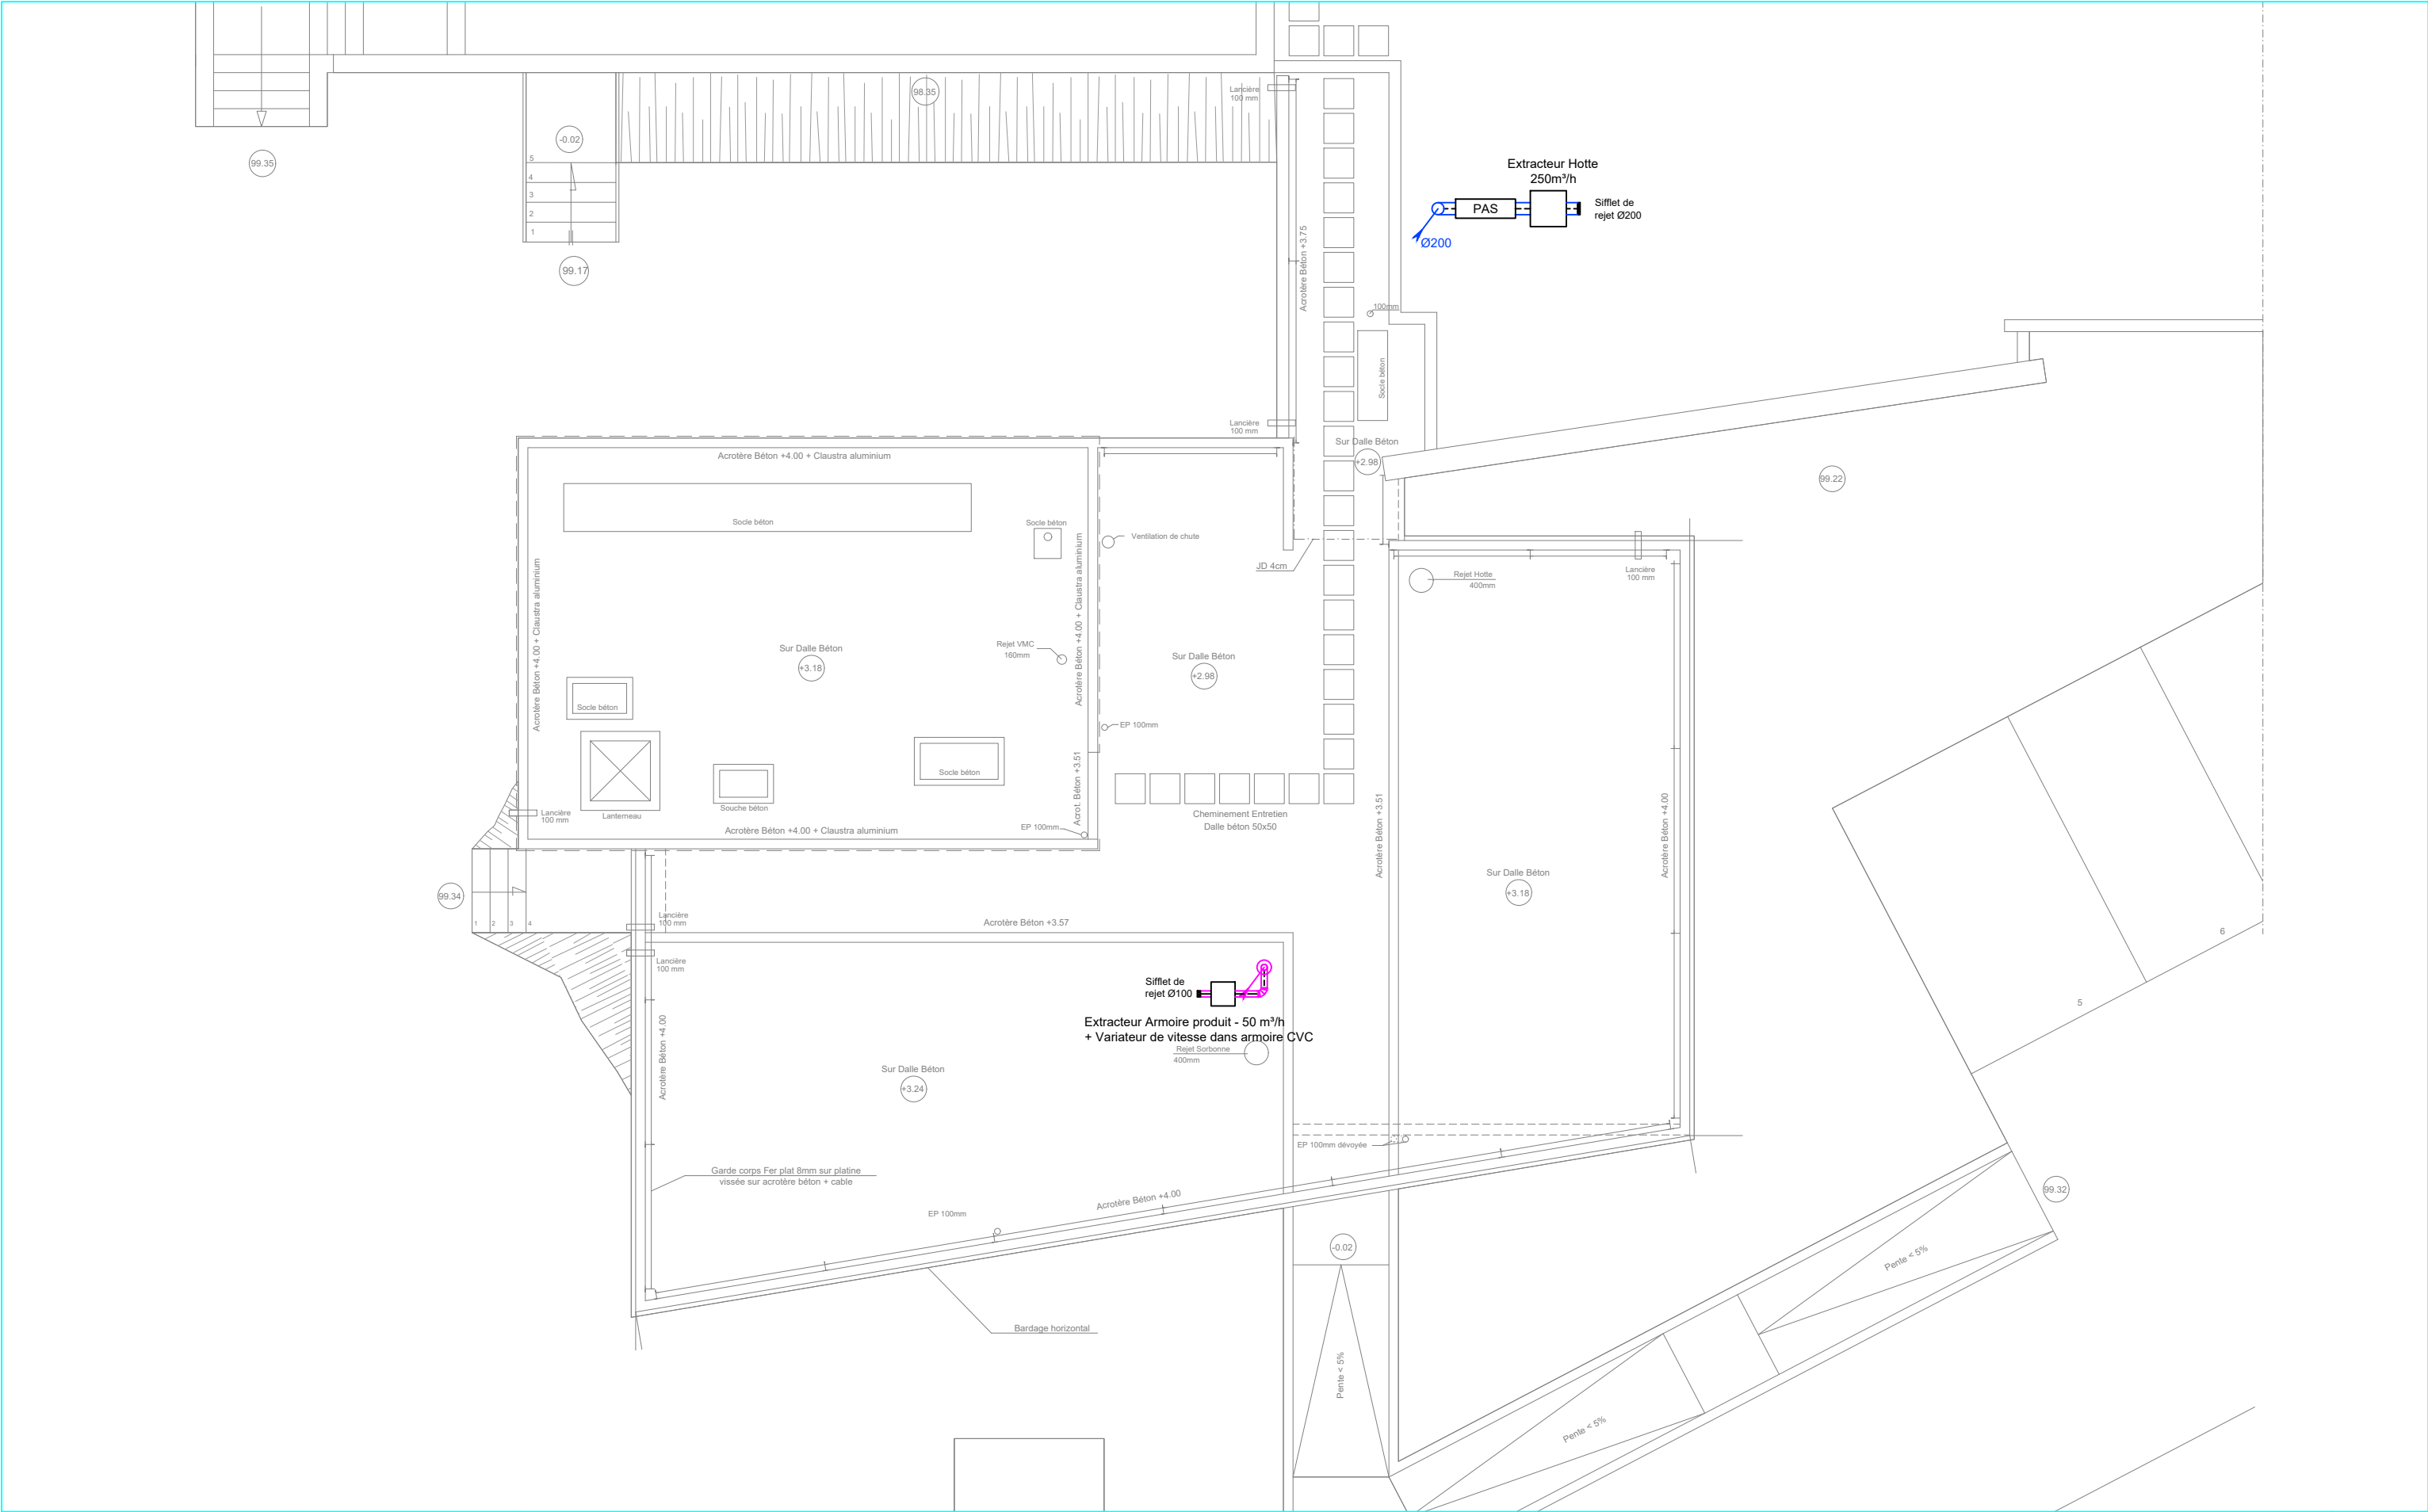

<div><div>R3i</div><div>86, rue Pierre Estienne 63000 CLERMONT-FERRAND T. 04 73 37 60 64 WWW.R3I.FR</div></div>					IMPLANTATION VENTILATION TOITURE		FICHER AutoCAD : FL01_Plan CVC.dwg		Indice
					INRAE SITE DE CROUEL - 63 CLERMONT-FD		Echelle : 1/100	Format : A3	-
							FL01		Folio
	Ind.	Date	Par	Modification					9

