




 Prestations forfaitaires merlons et buttes de tir : 21 013 m²

 Prestations forfaitaires obligations de résultats : 178 976 m²

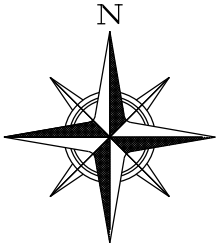

SASSEY

HUEST

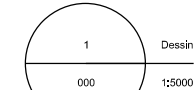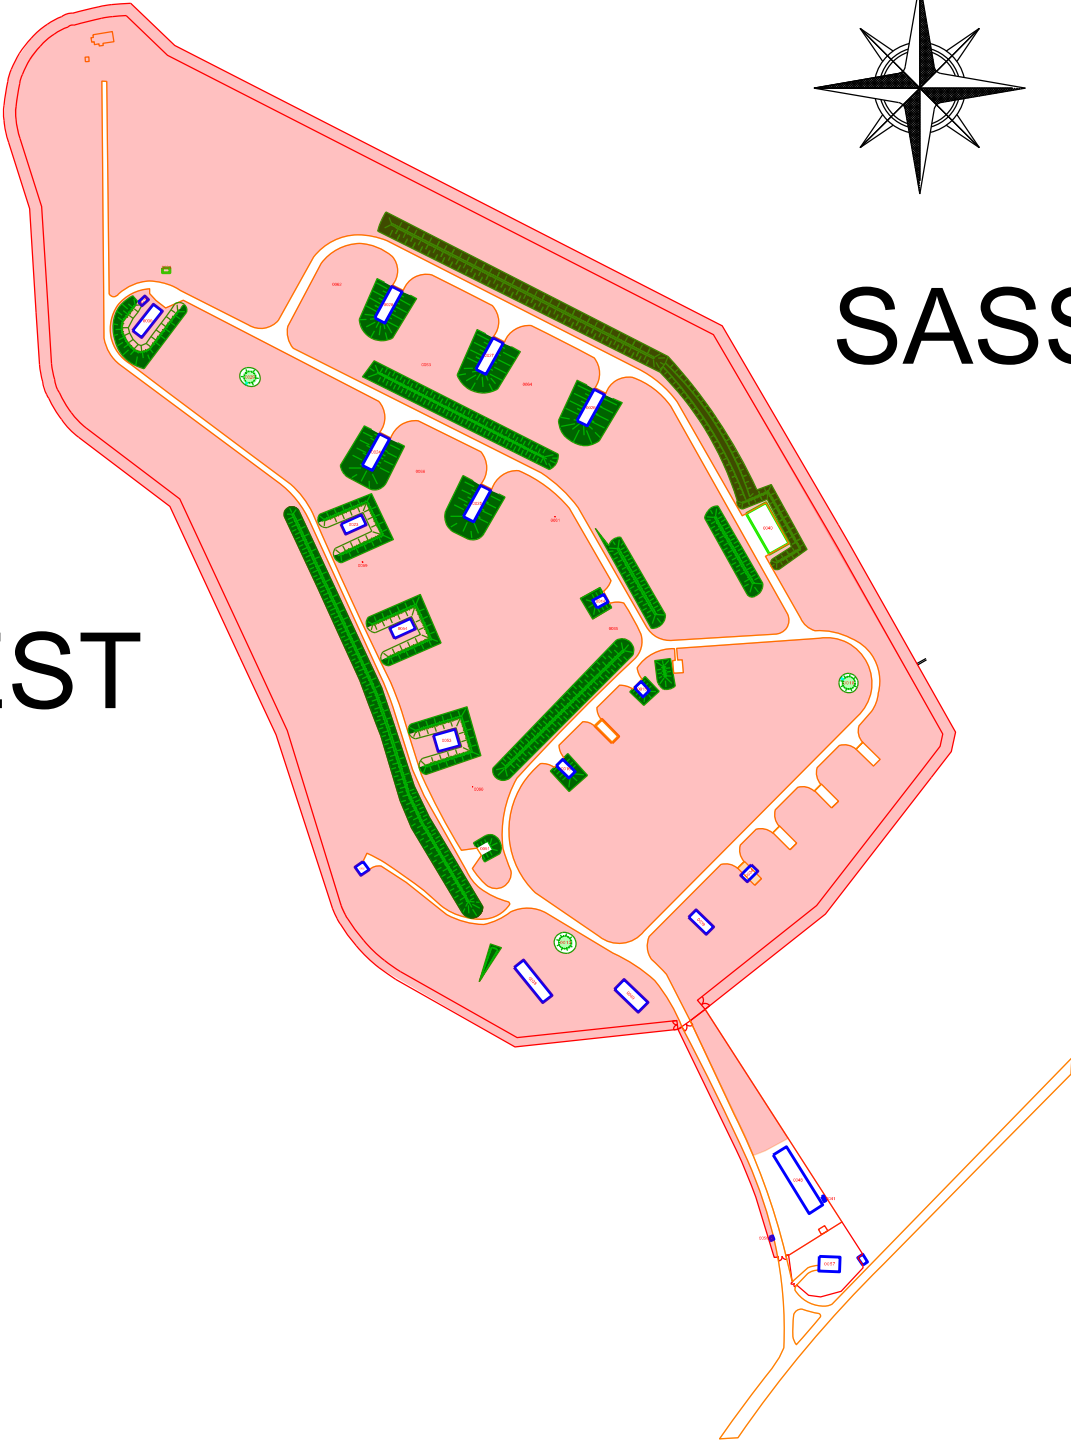

Unité du Service
d'Infrastructure
de la Défense
d'Evreux

Dessiné par :
CC1 THEBAULT Jean-François

Chef de l'USID d'Evreux
IC2MI LEDOUX Xavier

Dépôt de munition
SASSEY (27)

270229009L
0000

PLAN DU REFERENTIEL

Masse
Ensemble Immeuble
Echelle : 1/5000



Secrétariat général pour l'administration

Chorus Imm.:
Chorus Imm
Chorus Comp.:
Chorus Comp



Nom de la fiche :
Plan de Masse DPMU SASSEY

Date création : 12 DEC 2024
Date indice : 12 DEC 2024

Indice
001



MINISTÈRE
DES ARMÉES