



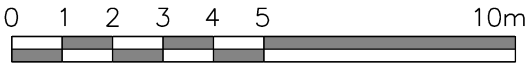

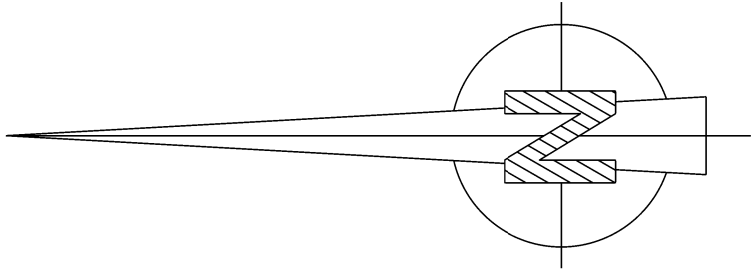

**Base vie et stockage
des approvisionnements
700m² (16x43m)**

**Périmètre des clôtures de chantier
2400 m² - 206 ml**

**Voie accès chantier
200 ml dont minimum 100 ml
à terrasser pour PL**



<div> MINISTÈRE DES ARMÉES <i>Liberté Égalité Fraternité</i>  SGA Secrétariat général pour l'administration  SiD Service d'infrastructure de la Défense</div>	<div> Direction d'infrastructure de la défense de Cayenne</div>	Directeur de la DID de Cayenne : IC1 RICHARD Emmanuel	Guyane Régina 3ème REI Camp Szuts - CEFE 973 301 001X Réhabilitation de l'Ordinaire du CEFE	N° COSI : 460209	
		Chef PMOE : ICDD DUMONT CH		Nom du fichier : 973301001X_0000_M_EI_ACT.dgn	
		Chargé d'affaire: ASC1 RODRIGUEZ-GOUEDREAU Pierre	DCE	Octobre 2025	Indice : -
		Dessinatrice: OEHGN LOURENCO Sylvia		PLAN DE MASSE ACTUEL -Installations de chantier-	Echelle : 1/750