




QUARTIER DUGOMMIER

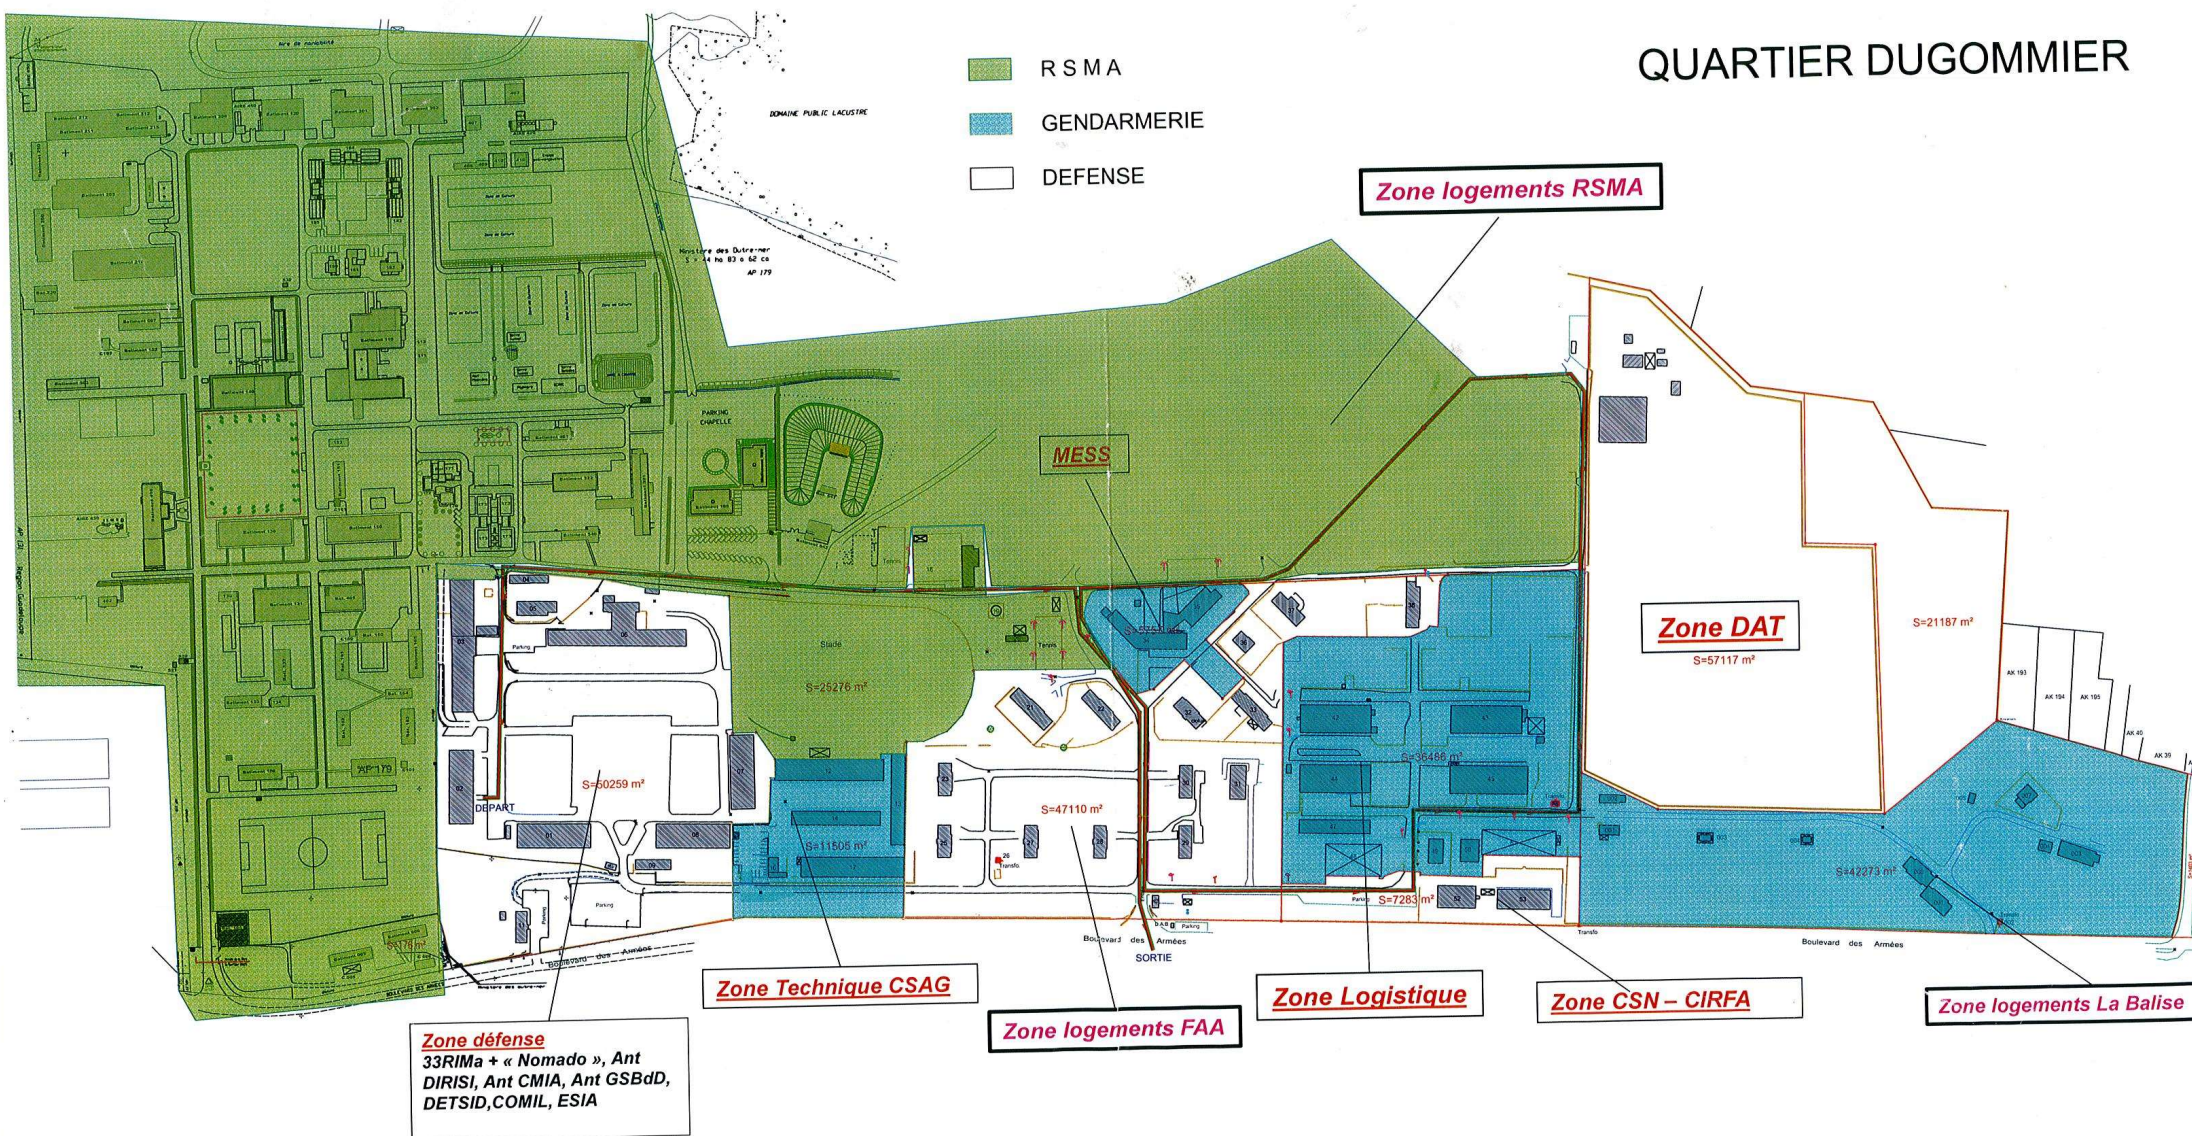

Petit Atlas de l'Immeuble	GUADELOUPE TERRAIN MILITAIRE DUGAZON	971 120 262 I
Plan de masse Echelle : 1/1000	Emprise : 01 Ha - 54 a - 60 ca	Date de Mise à jour : 29/03/2023

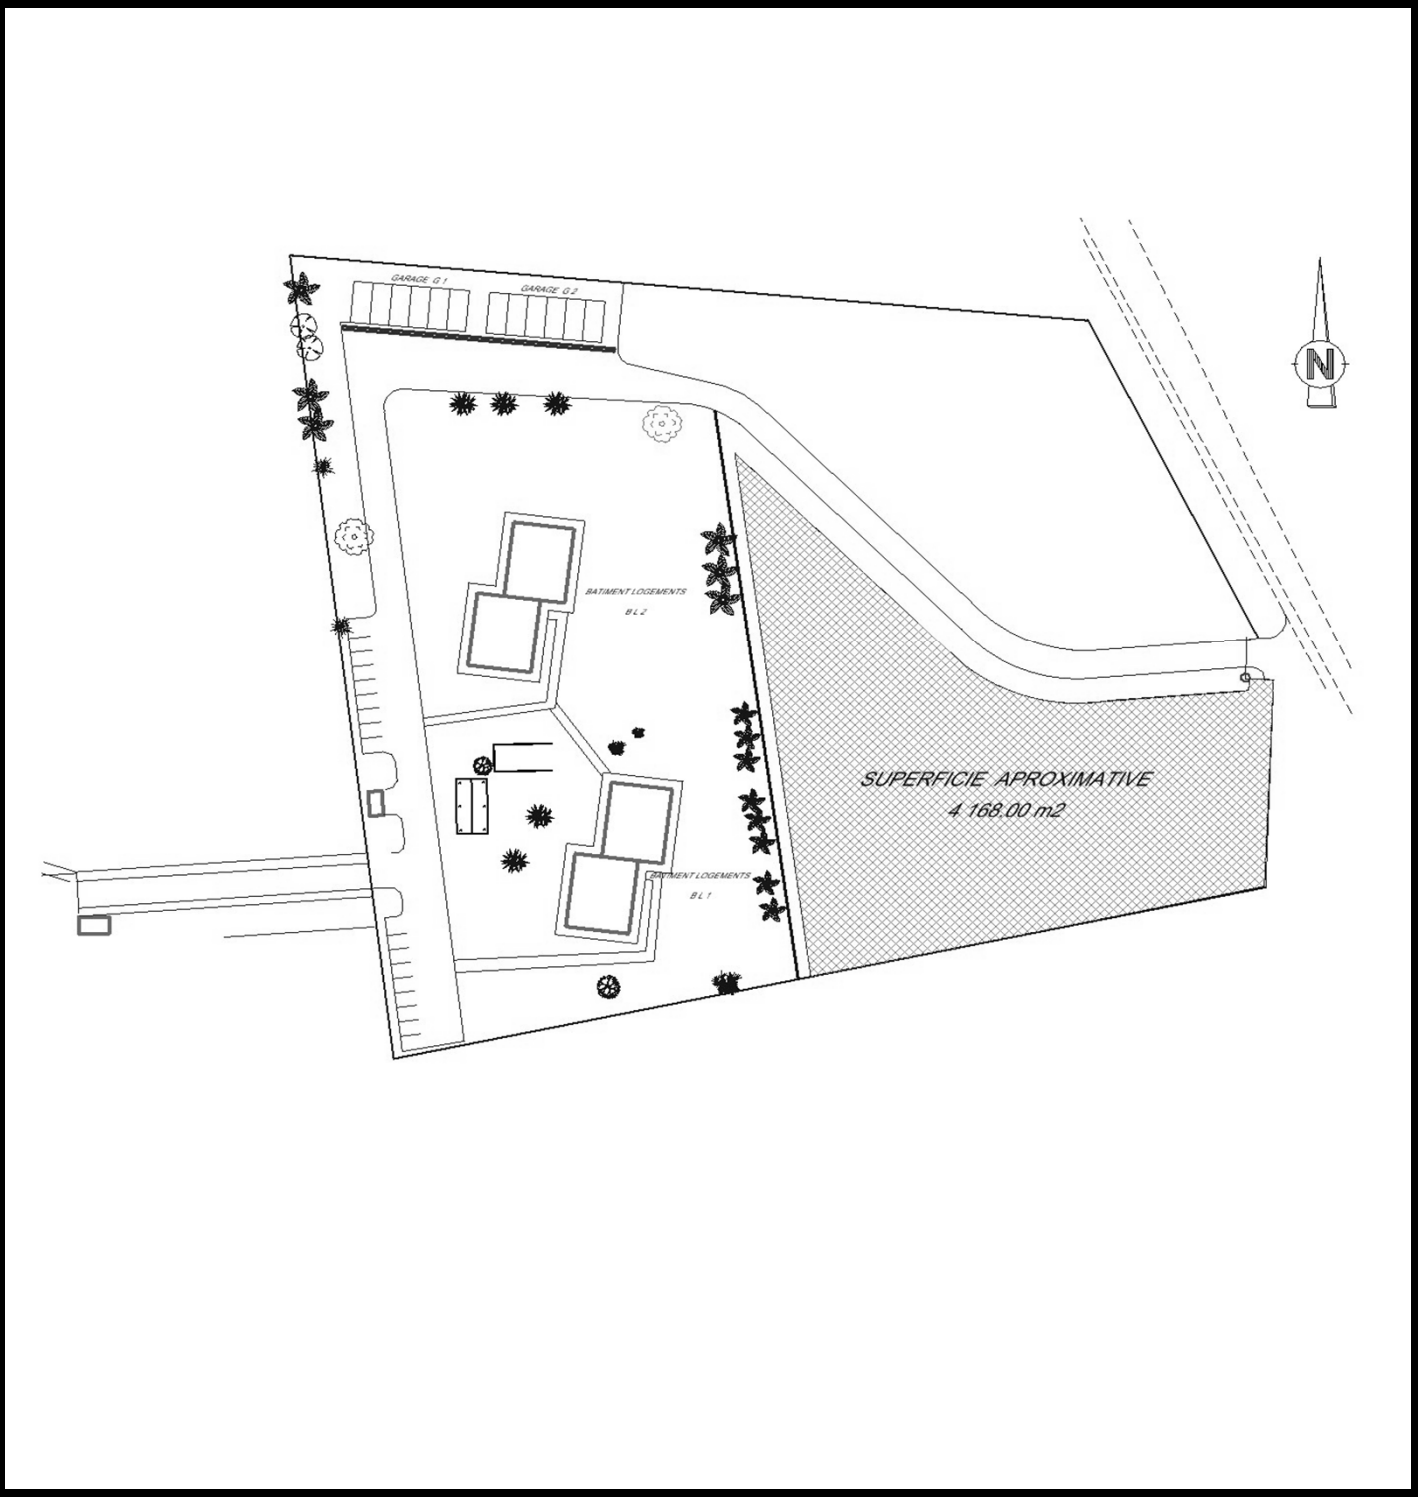

N

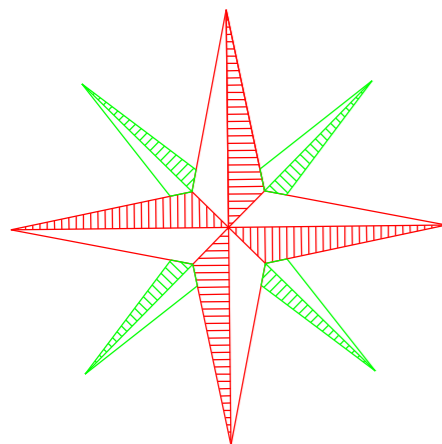

- 1798350

