

FACADE SUD EST  
échelle 1:50




FACADE NORD EST  
échelle 1:50



FACADE SUD OUEST  
échelle 1:50



FACADE SUD EST  
échelle 1:50

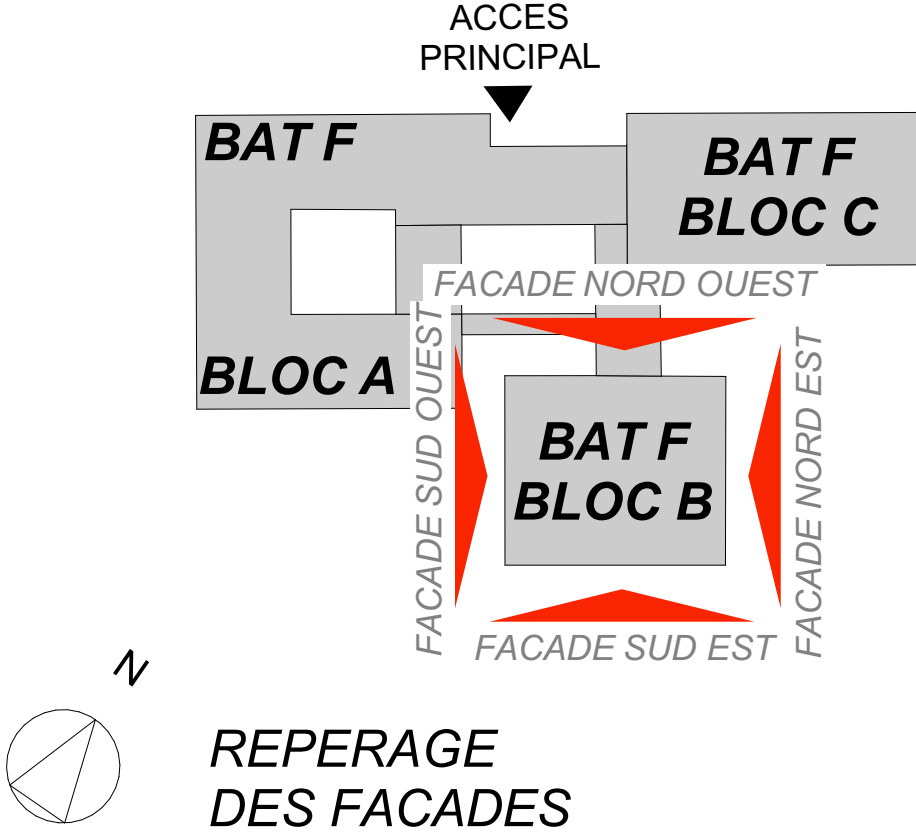


LEGENDE:

- 1 Garde-corps technique
- 2 ITE + bardage métallique pose verticale
- 3 ITE + enduit minéral renforcé
- 4 Menuiseries extérieures aluminium



dr|w Architectes

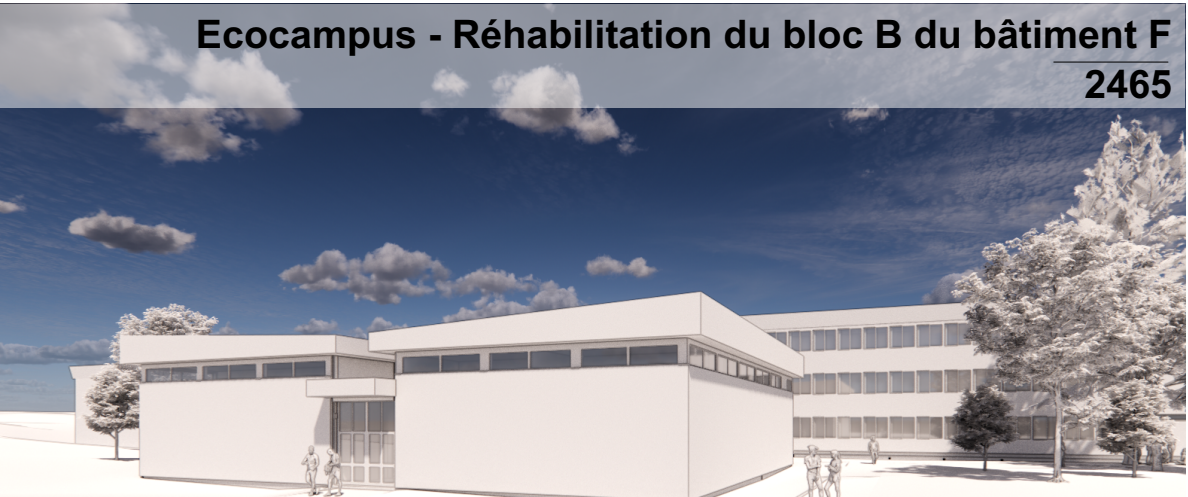

<b>MAÎTRE D'OUVRAGE</b> Université Marie & Louis PASTEUR 1 rue Claude Goudimel 25000 BESANCON		<b>UNIVERSITÉ MARIE &amp; LOUIS PASTEUR</b>	
<b>MAÎTRE D'OEUVRE</b> DRLW Architectes 32, rue Victor Scheuchter 68200 MULHOUSE		<b>BET ELECTRICITE/THERMIQUE</b> ENEBAT 11 rue du Lieut Bidaux 90700 CHATENOIS LES FORGES	
<b>BET SSI</b> JHR CONSEIL 1 av. de la Gare TGV 90400 MEROUX		<b>BET STRUCTURE</b> CETEC 1 av. de la Gare TGV - CS 72165 25200 MONTBELIARD CEDEX	
<b>BUREAU DE CONTRÔLE</b> Alpes Contrôles 2 Rue Jean Michel HAUSMAN 68000 COLMAR		<b>SPS</b> Alpes Contrôles 17 E Rue Alain Savary 25000 BESANCON	

EDITIONS		LISTE DES MODIFICATIONS	
DCE Index A - 10/05/2020 - DRLW Index			

DATE	N°	PHASE	IND	ÉCH.	FORMAT	RESP	ARCHI.	AGENCE
16/06/2025	P.07	DCE	A	1:50, 1:3,20	A0	JML	KRP	MULH

DOSSIER DCE  
FACADES - Bloc B

P.07A